ფასადი 1-4 ღერძებში

ფორმატი A-3

თბილისი 2016 წ.

დაკვეთა №

ექსპლიკაცია:

პირობითი ნიშნები

——— ——— ტერიტორიის ზღუდელი ხაზი

შენიშვნები:

დამკვეთი:	მისამართი
შეთანხმებულია დამკვეთთან	ხელმოწერა

პროექტის სახელწოდება

ქ.თბილისი, სარკაჯიშვილის კუთხე №76, მოქ.ჯამბულ ქათამაძის საკუთრებაში მყოფ ნაკვეთზე ს/კ 01.10.10.004.055 მრავალბინიანი საცხოვრებელი სახლის პროექტი

ი/მ - ბადრი სეჭანია
საიდენტიფიკაციო კოდი:
01012010642

თანამდებობა	გვარი	ხელმოწერა	თარიღი
არქიტექტორი	ბ.სეჭანია		
კონსტრუქტორი			

მასშტაბი	1:100
თარიღი	

სტადია	ფურცლები	ფურცელი
არქიტექტურული ნაწილი		

ფასადი 4-1 ღერძებში

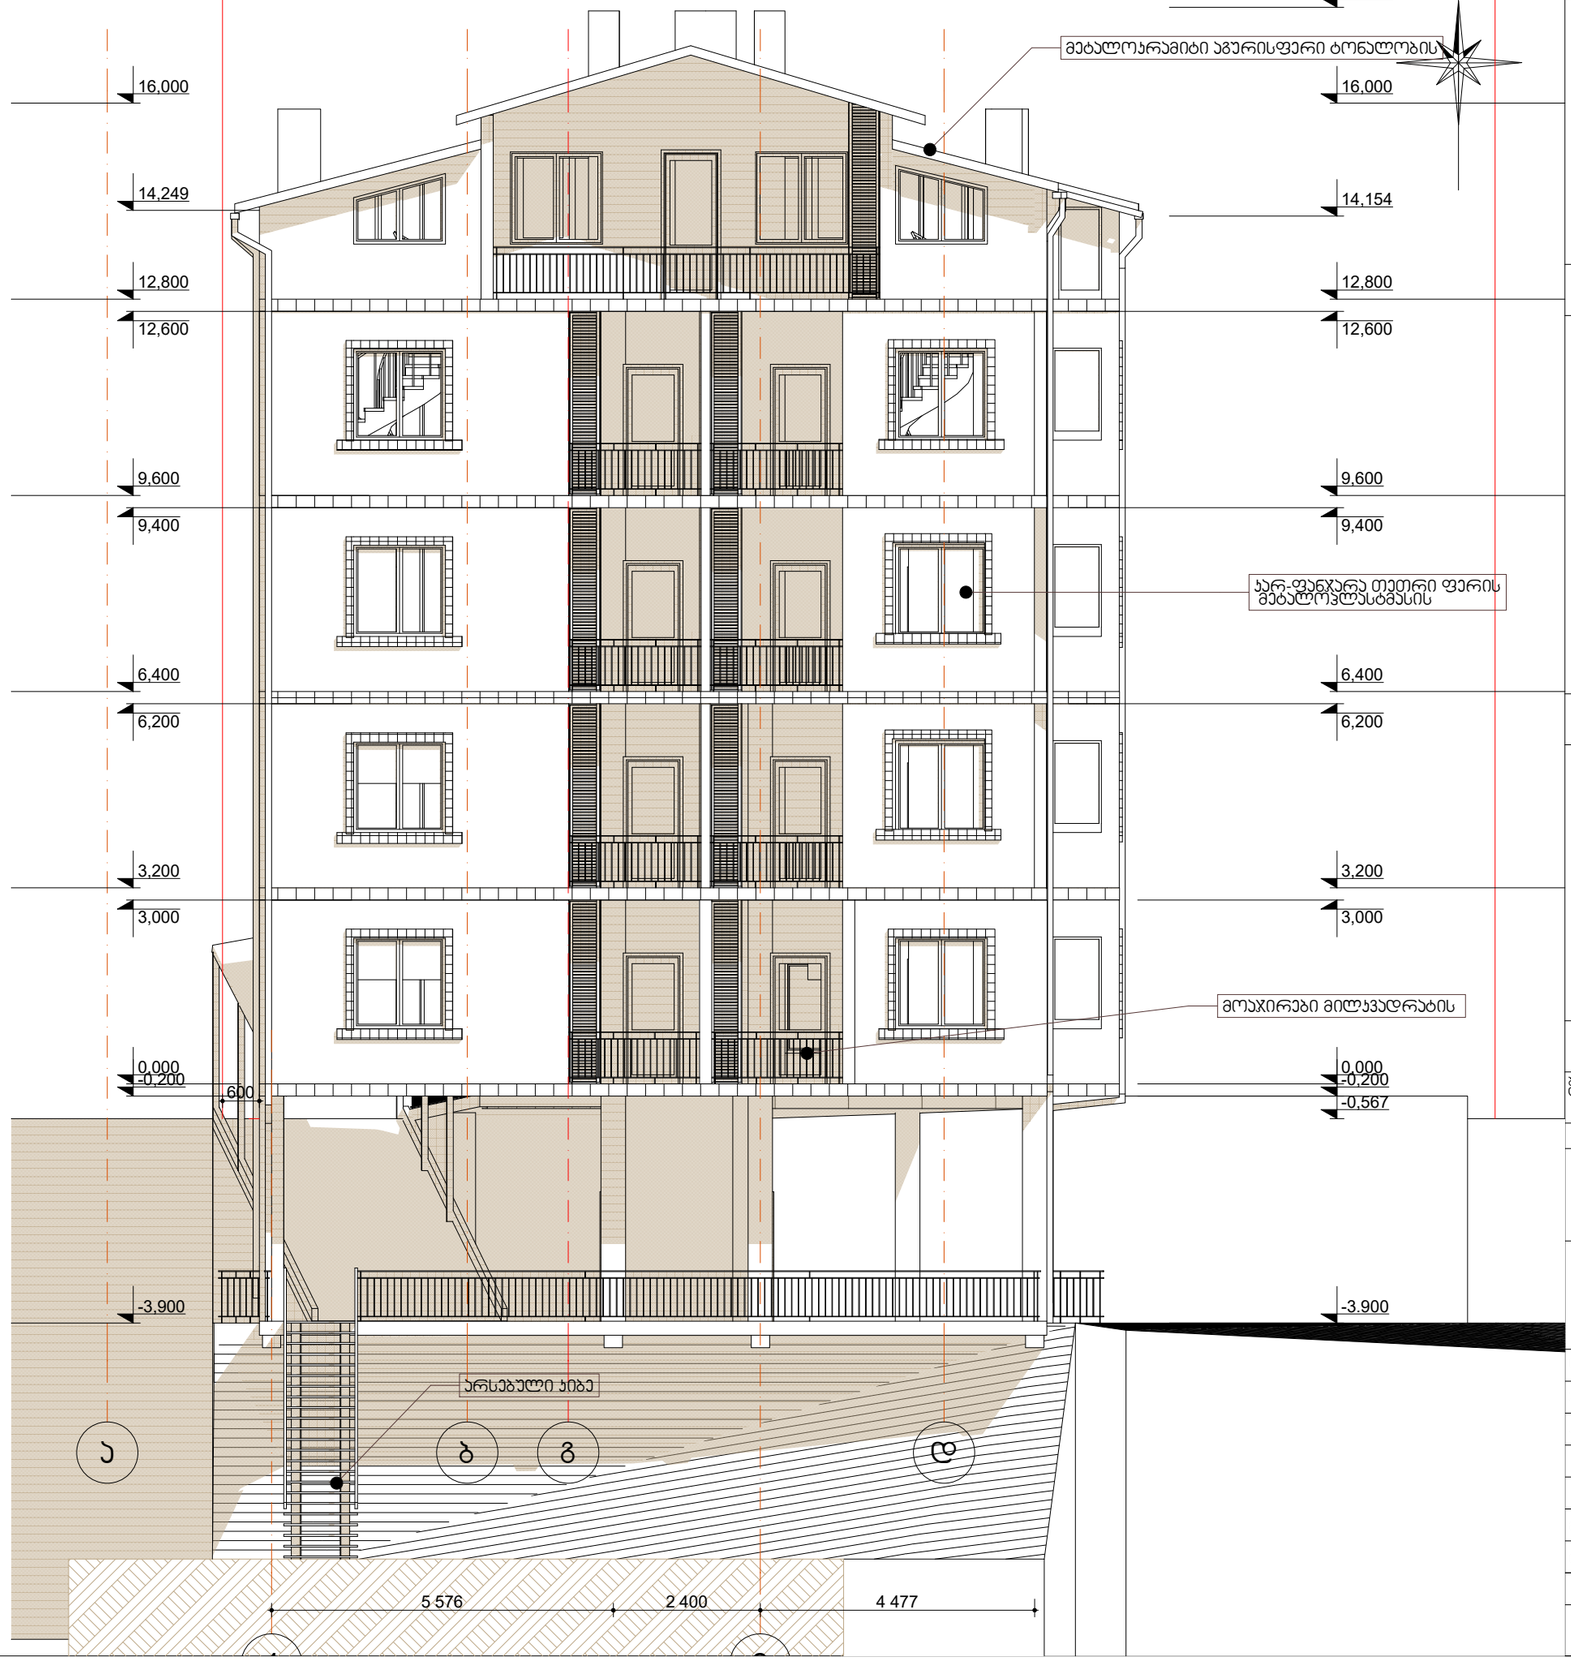

ფორმატი A-3

თბილისი 2016 წ.

დაკვეთა №

ექსპლიკაცია:

პირობითი ნიშნები

ბერიტორიის წითელი ხაზი

შენიშვნები:

დამკვეთი:	მისამართი
შეთანხმებულია დამკვეთთან	ხელმოწერა

პროექტის სახელწოდება

ქ.თბილისი, სარკინძვილის ქუჩა № 7ბ, მოქ.ჯავახიშვილ ქეთევანის კეთილმოწყობაში მყოფ ნაკვეთზე ს/კ 01.10.10.004.055 მრავალბინიანი საცხოვრებელი სახლის პროექტი

ი/მ - ბადრი სეჯანია
საიდენტიფიკაციო კოდი:
01012010642

თანამდებობა	გვარი	ხელმოწერა	თარიღი
არქიტექტორი	ბ.სეჯანია		
კონსტრუქტორი			

მასშტაბი	1:100
თარიღი	

სტადია	ფურცლები	ფურცელი
არქიტექტურული ნაწილი		

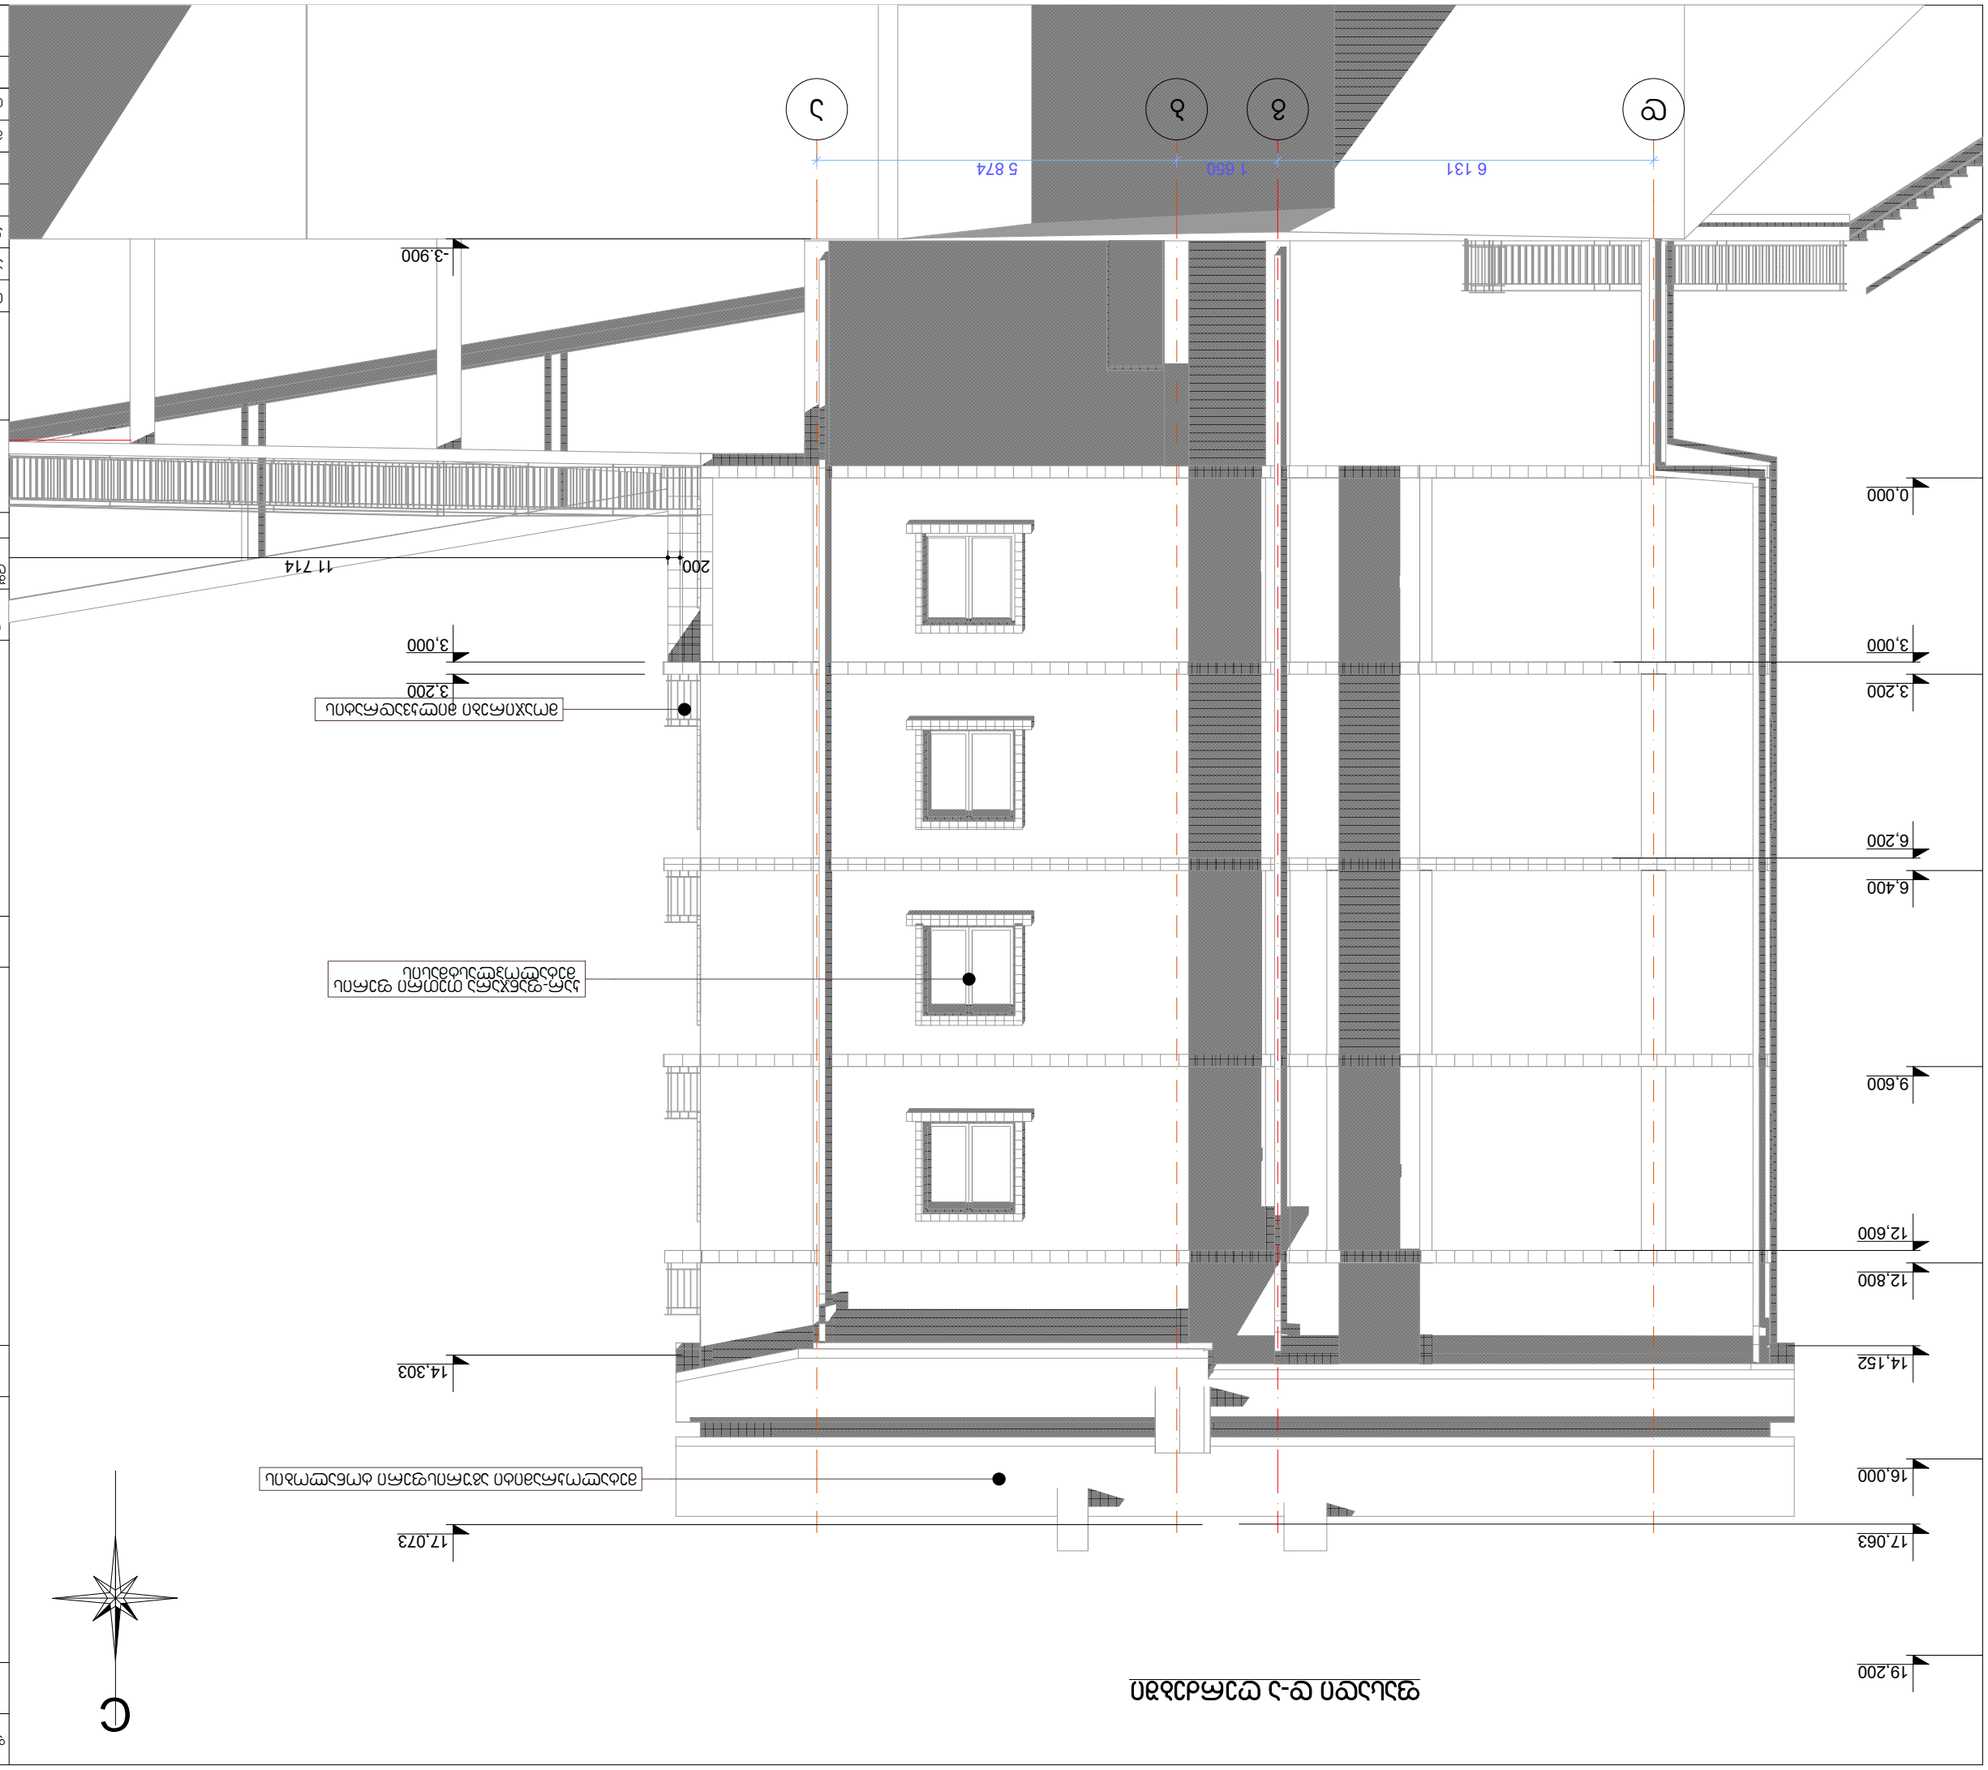

ხელმოწერა
ფურცლები

მისამართი

პროექტის სახელწოდება
თანამდებობა

არქიტექტორი

გვარი

ფორმატი

თბილისი 2016 წ.

დაკვეთა #

შეთანხმებულია

დამკვეთთან

პირობითი ნიშნები

ექსპლიკაცია:
დამკვეთი:

ხელმოწერა
1:100

ფურცელი

თარიღი

თარიღი

მასშტაბი

A-3

შენიშვნები:
სტადია

კონსტრუქტორი

არქიტექტურული ნაწილი

ბ.სექანია

ტერიტორიის წითელი ხაზი

ი/მ - ბადრი სექანია

საიდენტიფიკაციო კოდი:

01012010642

C

ქ.თბილისი, სარაჯიშვილის ქუჩა # 7ბ.

მოქ.ჯამბულ ქათამაძის კუთვნილებაში მყოფ

ნაკვეთზე ს/კ 01.10.10.004.055 მრავალბინიანი

საცხოვრებელი სახლის პროექტი

d g b a

6 131 1 650 5 874

200 11 714

-3.900

3,000

3,200

14,303

17,073

0,000

3,000

3,200

6,200

6,400

9,600

12,600

12,800

14,152

16,000

17,063

19,200

მეტალოკრამიტი აგურისფერი ტონალობის

კარ-ფანჯარა თეთრი ფერის

მეტალოპლასტმასის

მოაჯირები მილკვადრატის

ფასადი დ-ა ღერძებში

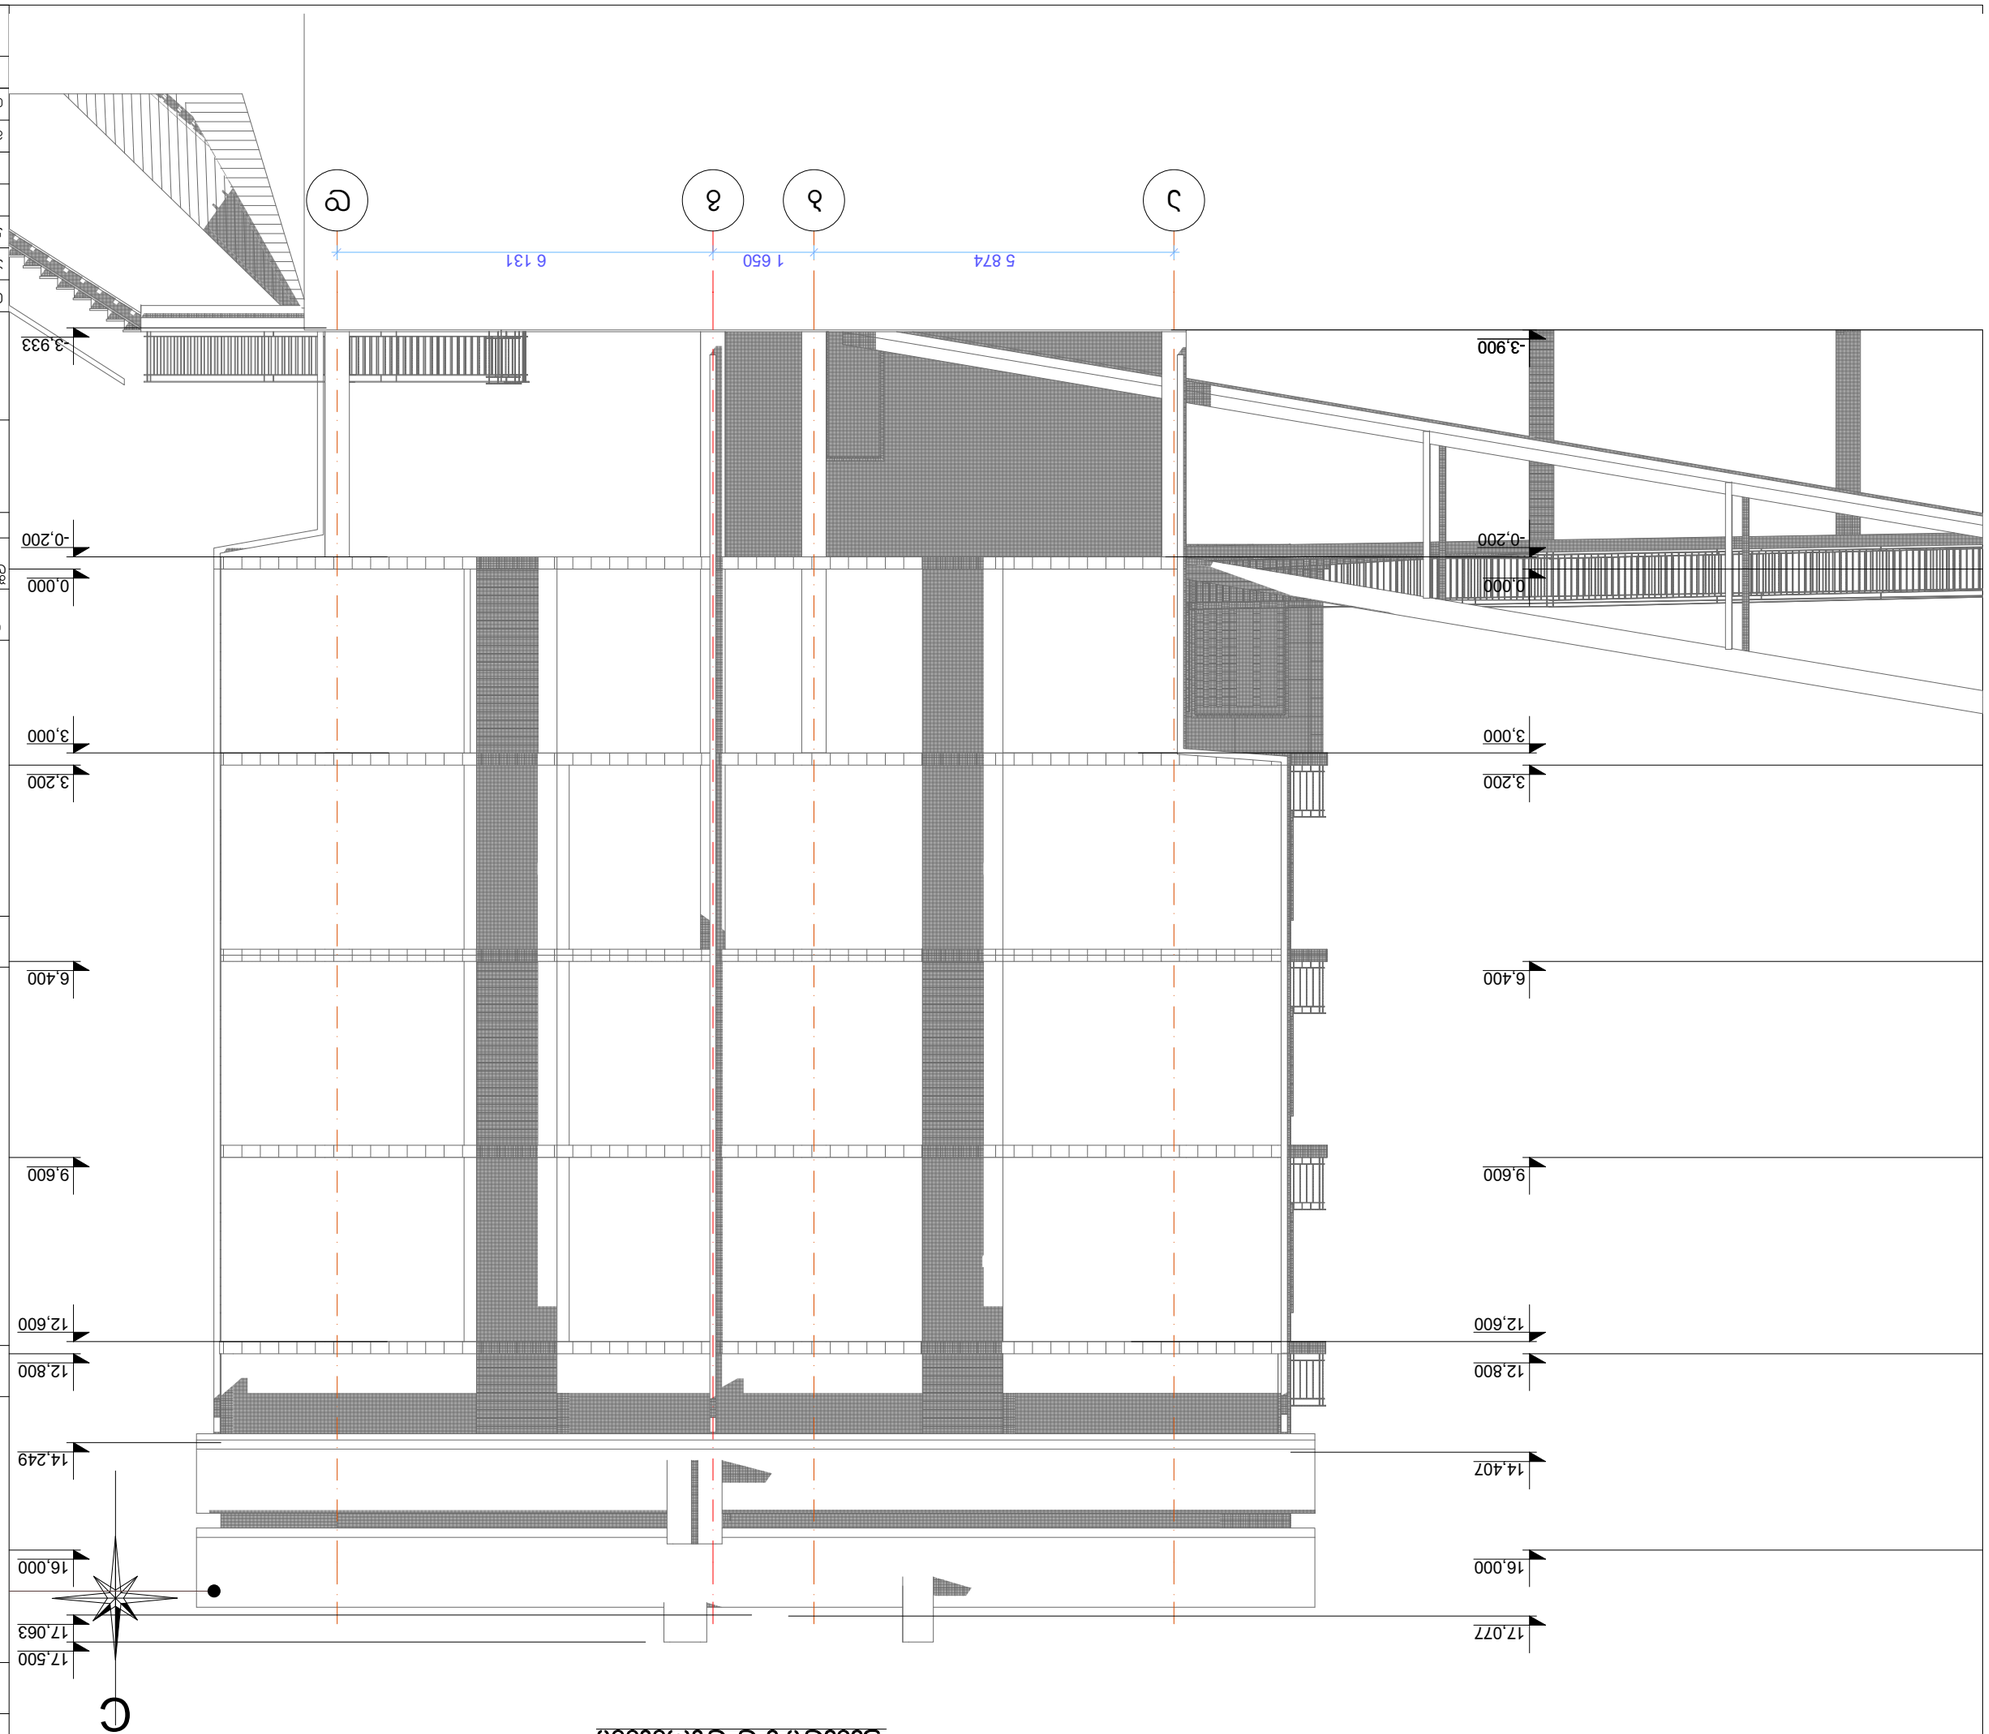

ხელმოწერა ფურცლები

მისამართი

პროექტის სახელწოდება
თანამდებობა

არქიტექტორი

გვარი

ფორმატი

თბილისი 2016 წ.

დაკვეთა #

შეთანხმებულია

დამკვეთთან

პირობითი ნიშნები

ექსპლიკაცია:
დამკვეთი:

ხელმოწერა
1:100

ფურცელი

თარიღი

თარიღი

მასშტაბი

A-3

შენიშვნები:
სტადია

კონსტრუქტორი

არქიტექტურული ნაწილი

ბ.სექანია

ტერიტორიის წითელი ხაზი

ი/მ - ბადრი სექანია

საიდენტიფიკაციო კოდი:

01012010642

C

ქ.თბილისი, სარაჯიშვილის ქუჩა # 7ბ.

მოქ.ჯამბულ ქათამაძის კუთვნილებაში მყოფ

ნაკვეთზე ს/კ 01.10.10.004.055 მრავალბინიანი

საცხოვრებელი სახლის პროექტი

a b g d

5 874 1 650 6 131
-3.900,

-0,200

0,000

3,000

3,200

6,400

9,600

12,600

12,800

14,407

16,000

17,077

-3,933

-0,200

0,000

3,000

3,200

6,400

9,600

12,600

12,800

14,249

16,000

17,063

17,500

ფასადი ა-დ ღერძებში