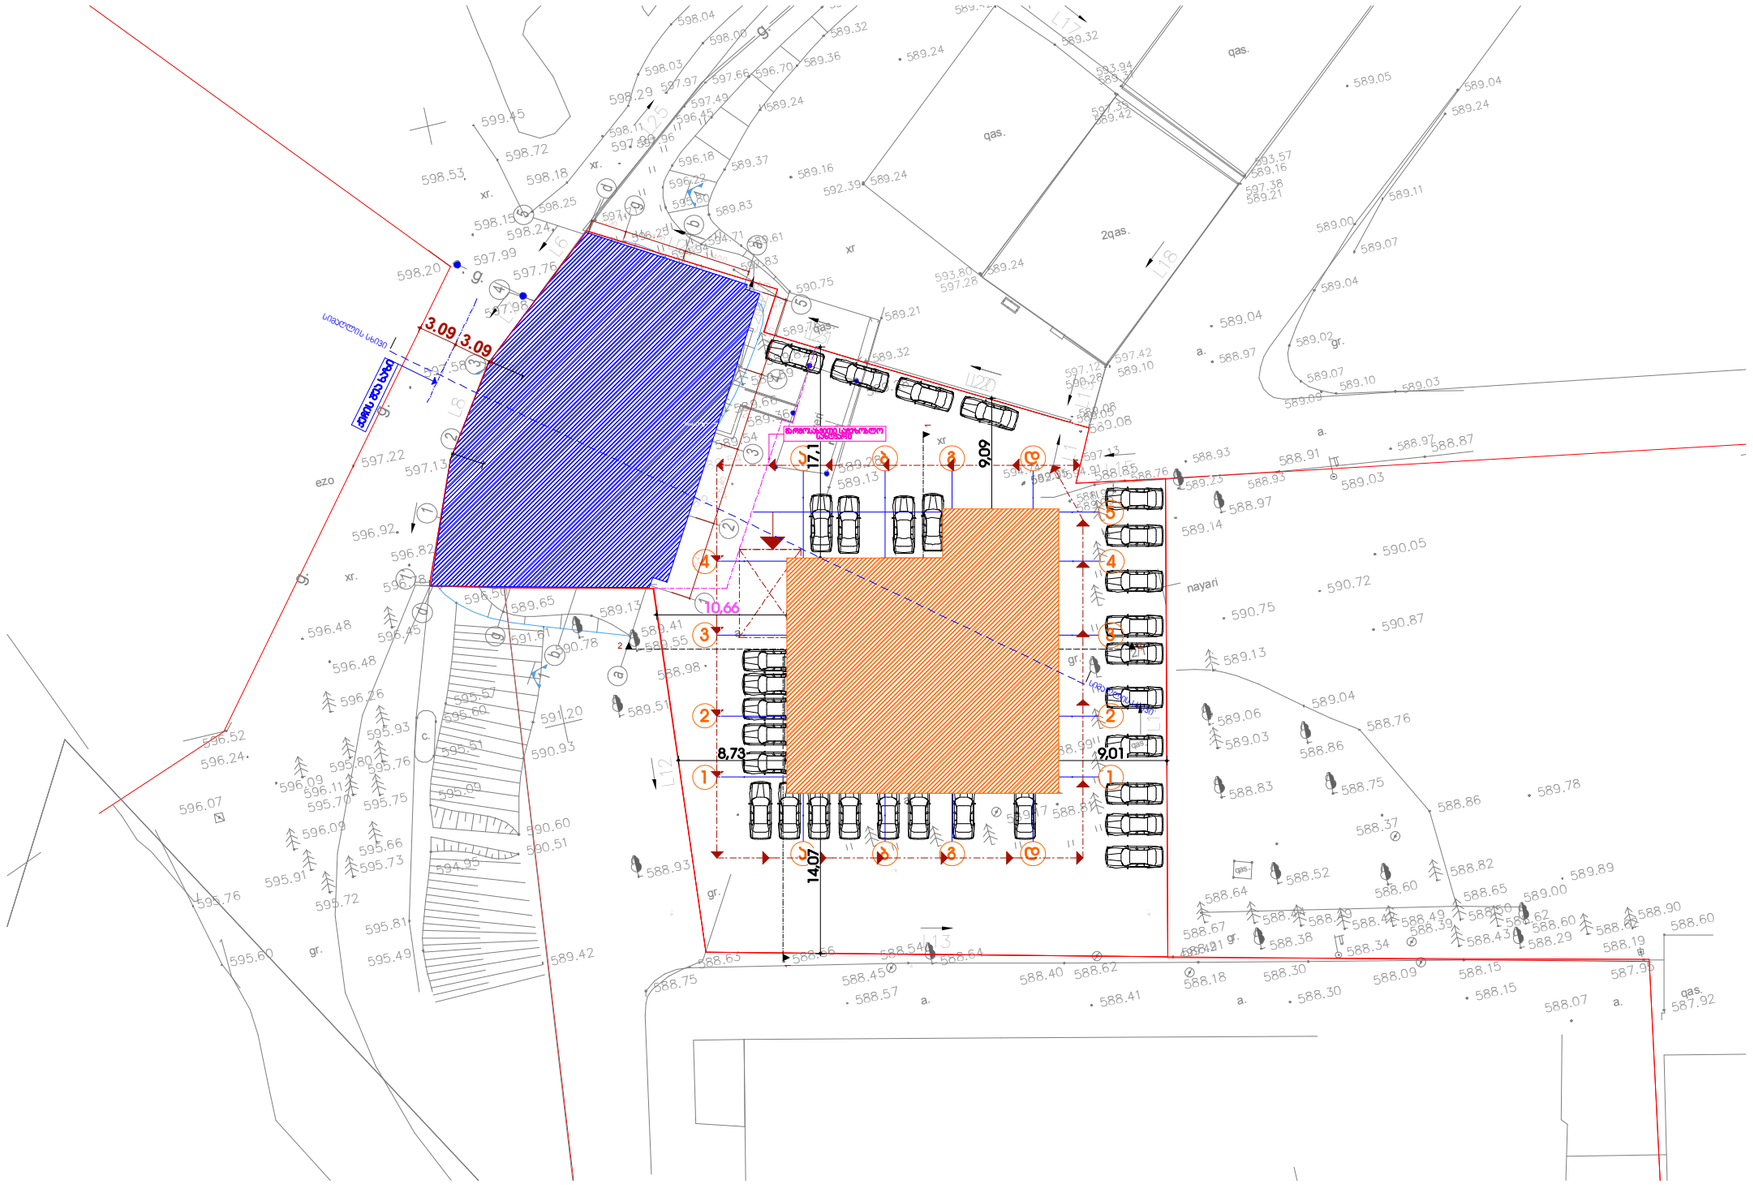

ფორმატი	დაკვეთა №	ფაილის სახელი
A3		

ექსპლიკაცია:

ბლოკი 1

ბლოკი 2

პირობითი ნიშნები:

შენიშვნები:

1. ზომები მოცემულია მეტრებში;

2.არქიტექტურული ნიშული 0.000
შეესაბამება აბსოლუტურ ნიშნულს +589.15

დამკვეთი
შ.პ.ს."სოლო დეველოპმენტი"

მისამართი
ქობულეთი, ა.პოლიტკოვსკაიას ქუჩა №57

პროექტის სახელწოდება
შერეული ფუნქციის შენობა (კომერციული-საცხოვრებელი)

თანამდებობა	გვარი	ხელმოწერა	თარიღი
დირექტორი	ზ.აბზიანიძე		
არქიტექტორი	ნ.კაკიანიძე		
კონსტრუქტორი	მ.საყვლიძე		

მისამართი
თბილისი, საკაძის დაღმართი №6

მასშტაბი	1:500	ნახაზი
თარიღი		სხივის სქემა გენგეგმა

სტადია	ფურცელი	ფურცლები
არქ. პრ.		

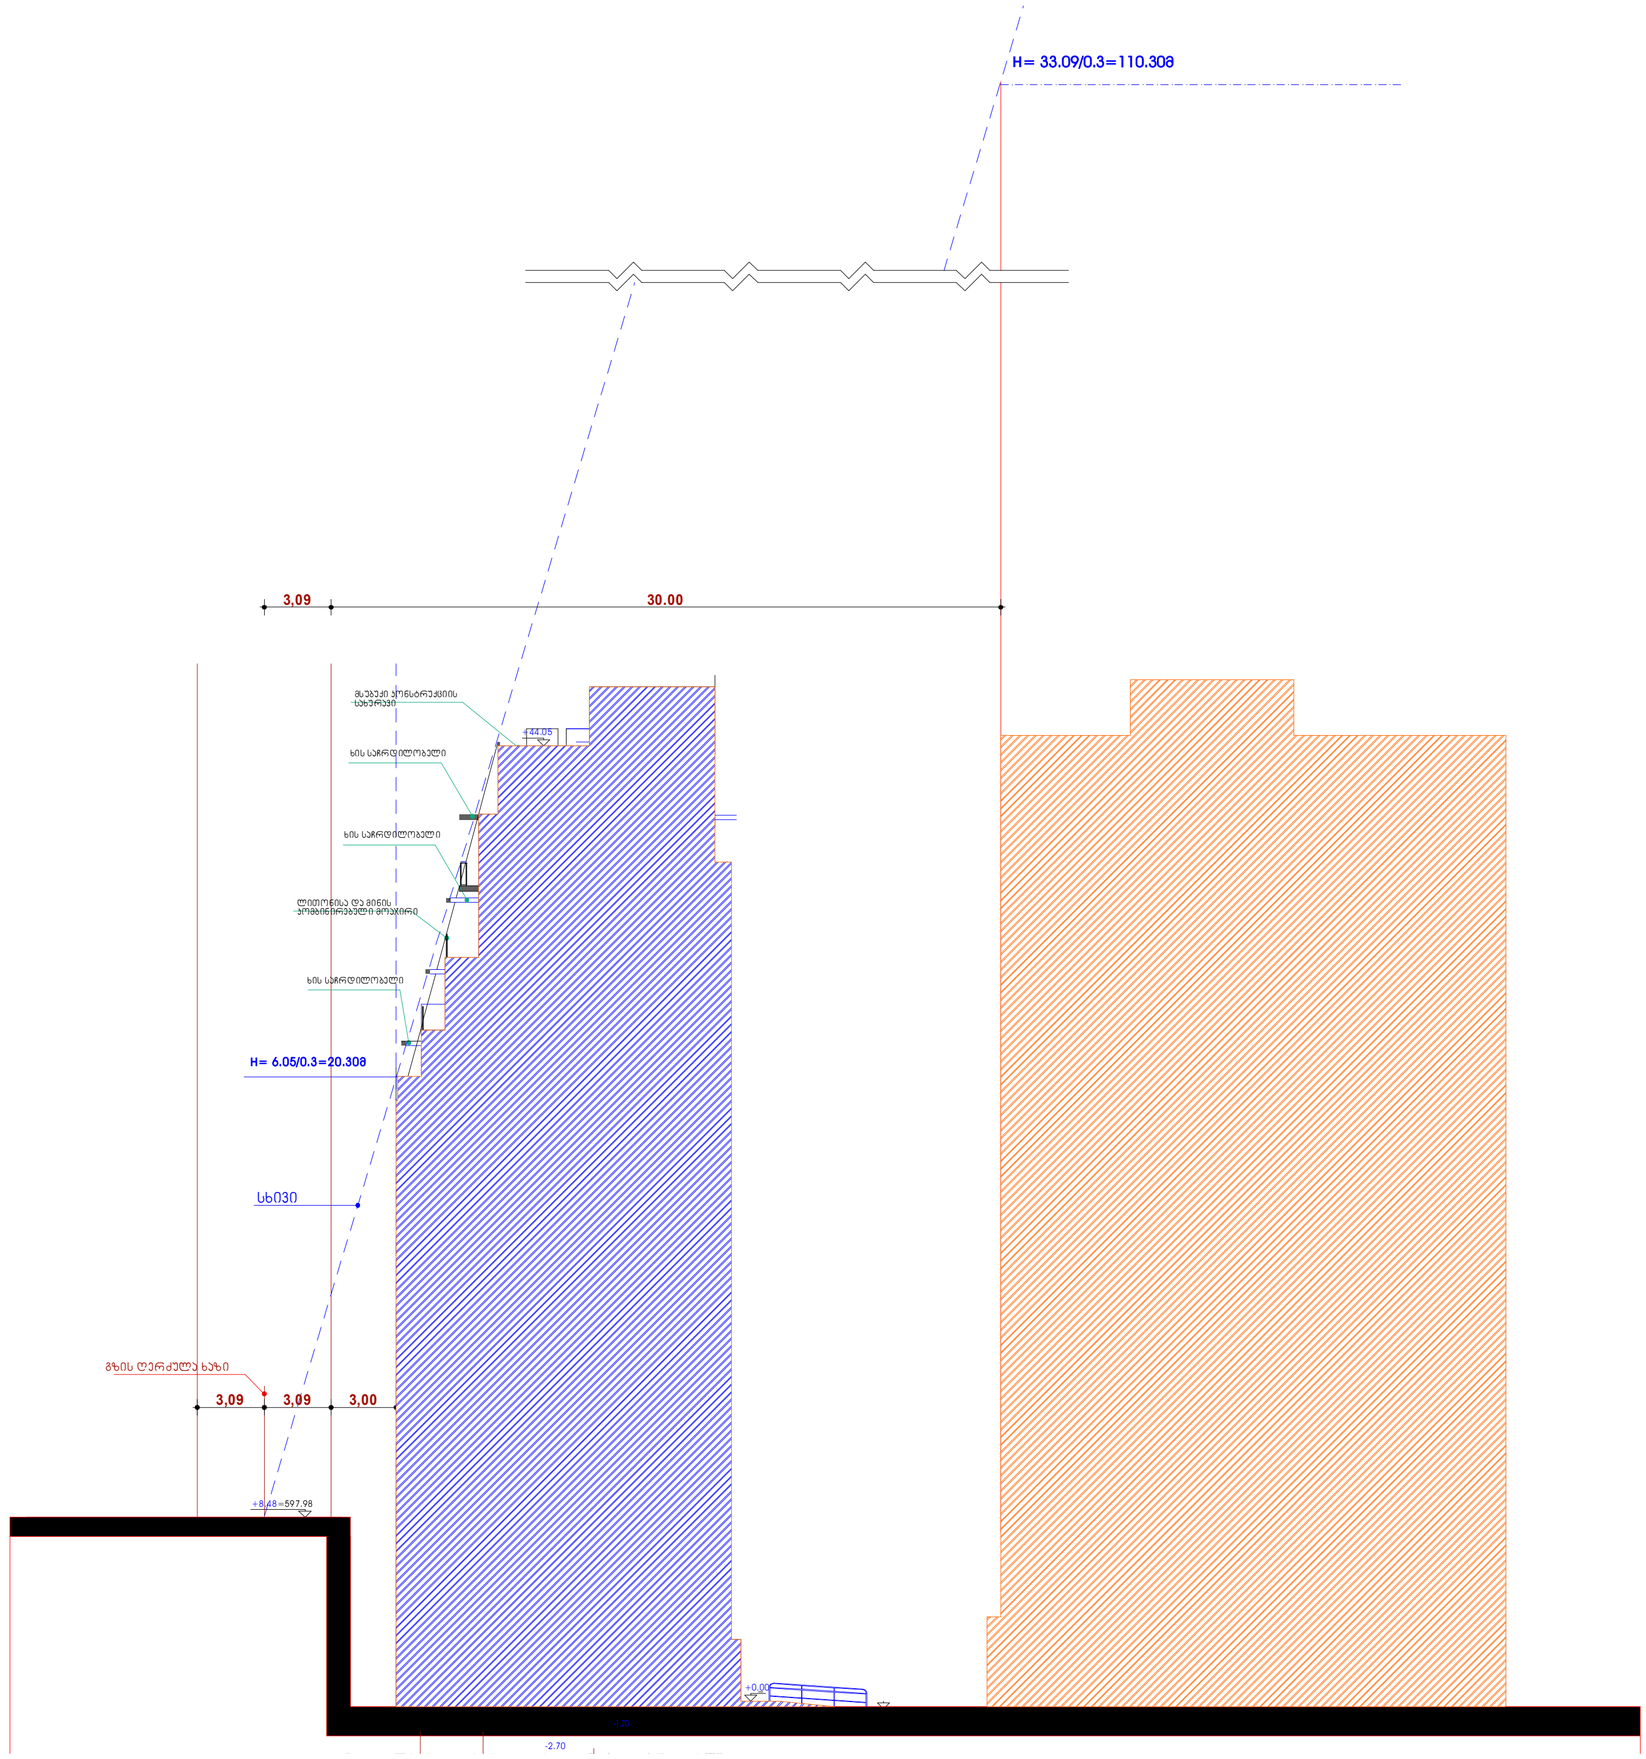

ფორმატი	დაკვეთა №	ფაილის სახელი
A2		

ექსპლიკაცია:

ბლოკი 1

ბლოკი 2

შენიშვნები:

1. ზომები მოცემულია მეტრებში;

2.არქიტექტურული ნიშნული 0.000 შეესაბამება აბსოლუტურ ნიშნულს +589.15

დამკვეთი
შ.პ.ს."სოლო დეველოპმენტი"

მისამართი
ქ.თბილისი, ა.პოლიტკოვსკაიას ქუჩა №57

პროექტის სახელწოდება

შერეული ფუნქციის შენობა (საოფისე-საცხოვრებელი)

თანამდებობა	გვარი	ხელმოწერა	თარიღი
დირექტორი	ზაბზიანიძე		
არქიტექტორი	ნ.კაპანაძე		
კონსტრუქტორი	მ.საველიძე		

RCO

მისამართი
თბილისი, ააკაძის დაღმართი №6

მასშტაბი	1:100	ნახაზი
თარიღი		სხივის სქემა

სტადია	ფურცელი	ფურცლები
არქ. პრ.		