სარეკონსტრუქციო შენობის (არსებული)
ფასადი 1-20 ღერძებს შორის
ფასადი 20-1 ღერძებს შორის
მასშ. 1:200

ფასადი 1-20 ღერძებს შორის

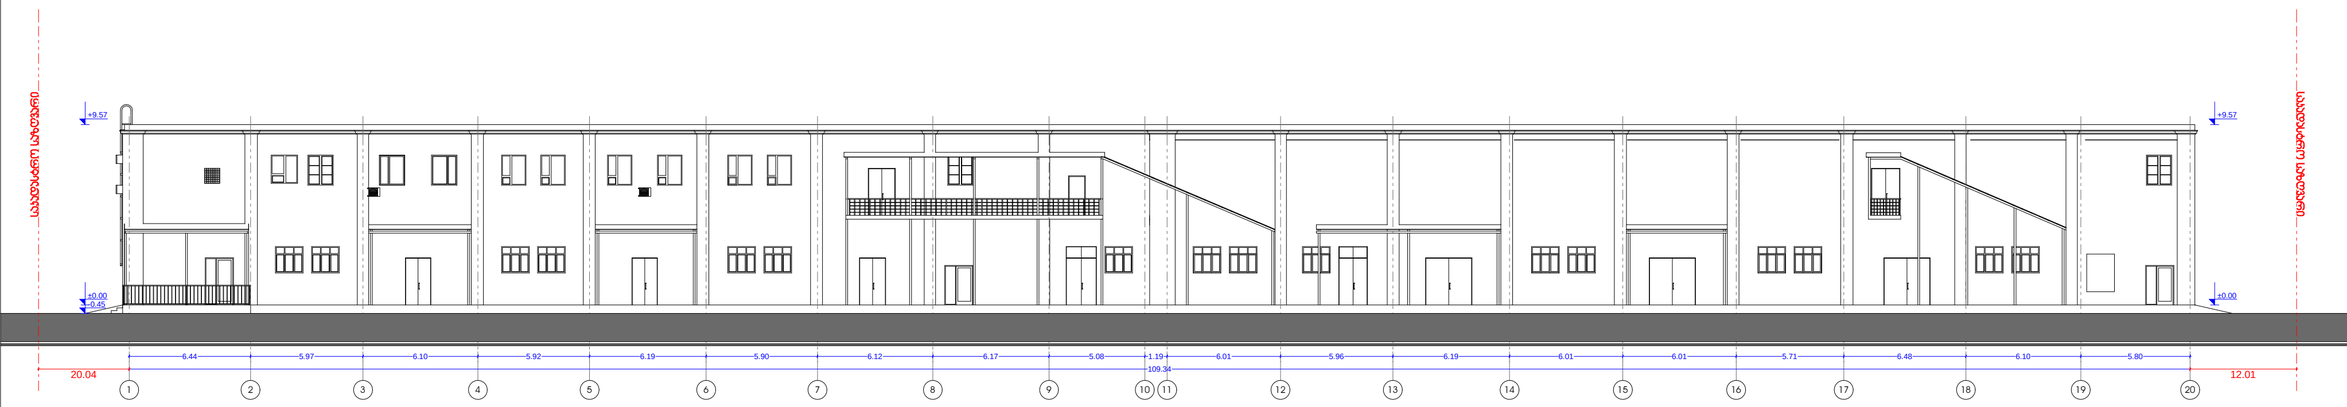

ფასადი 20-1 ღერძებს შორის

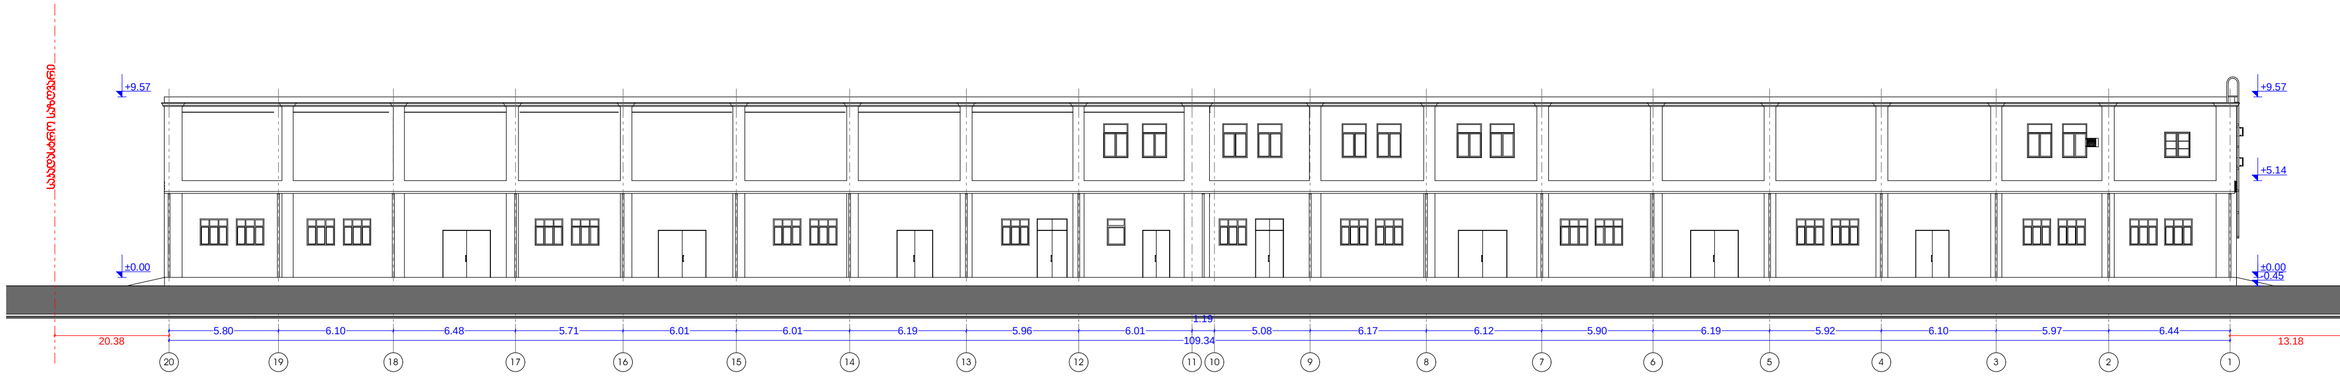

ფორმატი
A 2

რევიზია	თარიღი

საპროექტო ტერიტორიის ქარტული ტერიტორიის	მთ.არქიტექტორი ქარტუ ტუმანიშვილი	მანაკვეზრი ქარტუ ტუმანიშვილი	

პროექტის ნაწილი:
პროექტის სახელწოდება:
სასაწყობე შენობა-ნაგებობის რეკონსტრუქციის (დაშენების) არქიტექტურული ნაწილი

დამკვეთი
შ.პ.ს. "ემსერვისი+"

პროექტის მისამართი
ქ. თბილისი,გ.ნაღარეთმველის ქუჩა №4(ნაკვ9/2)/ზონა სამრეწო, №4ა

შენობის სახელი
სარეკონსტრუქციო შენობის (არსებული) ფასადი 1-20 ღერძებს შორის; ფასადი 20-1 ღერძებს შორის

მაშტაბი მ. 1:200

Mk - architecture

შენობელი | შემოწმება

სარეკონსტრუქციო შენობის (არსებული)
ფასადი ა-ე ღერძებს შორის
ფასადი ე-ა ღერძებს შორის
მასშ. 1:100

ფასადი ა-ე ღერძებს შორის

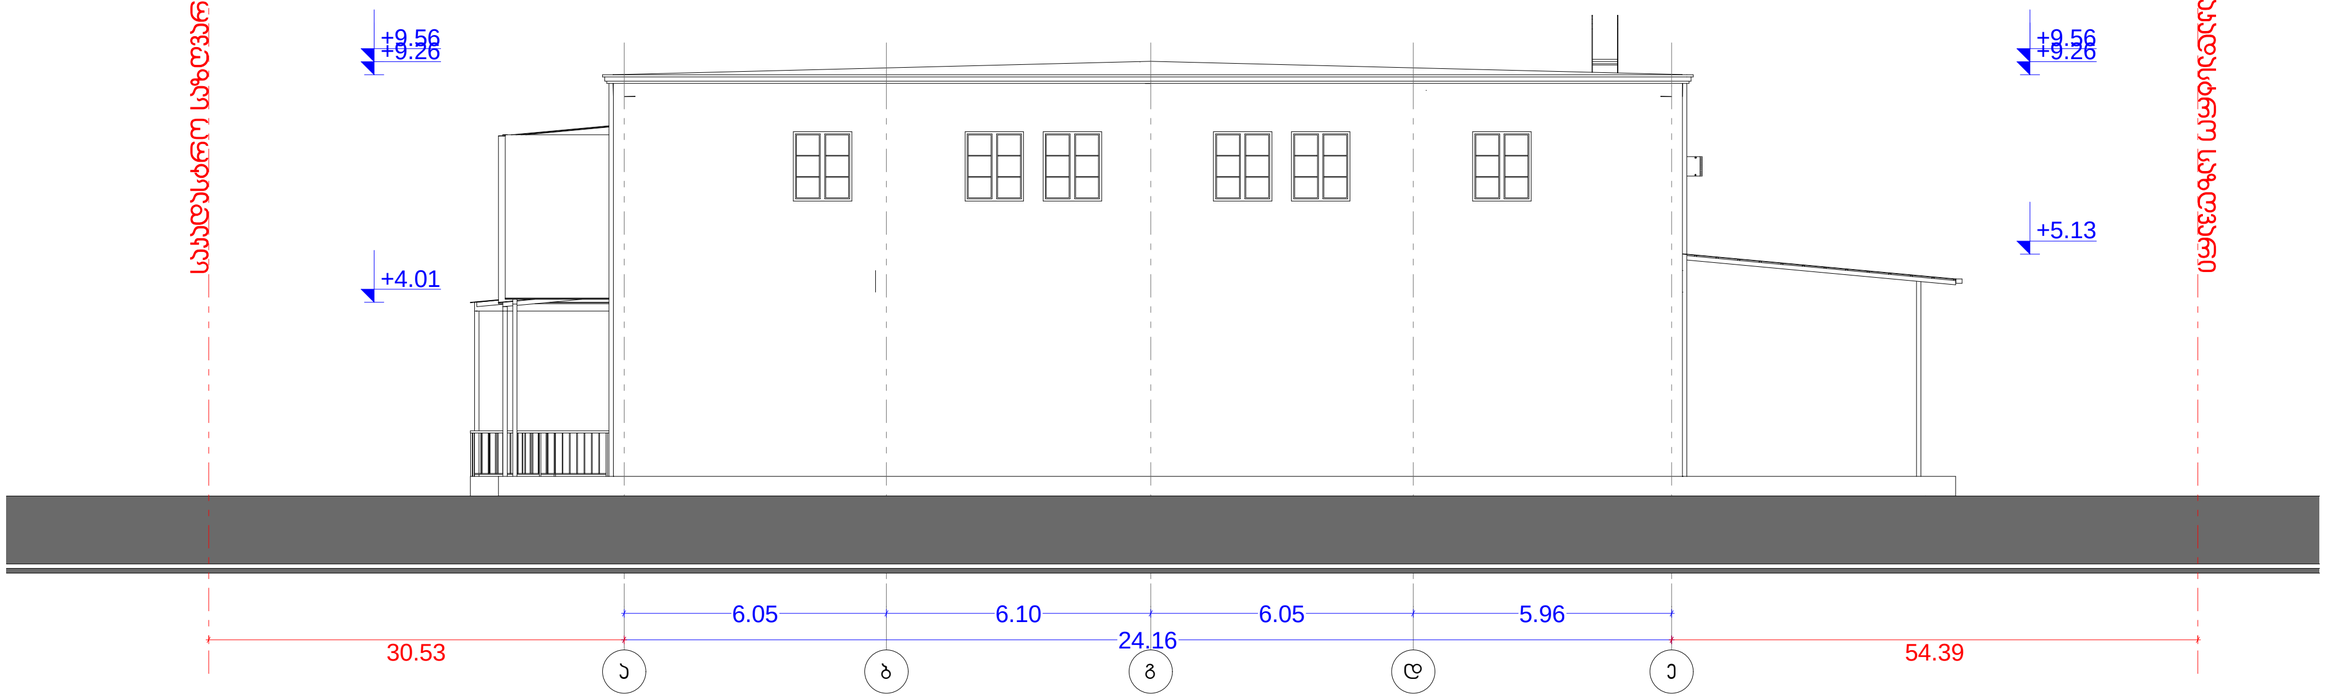

ფასადი ე-ა ღერძებს შორის

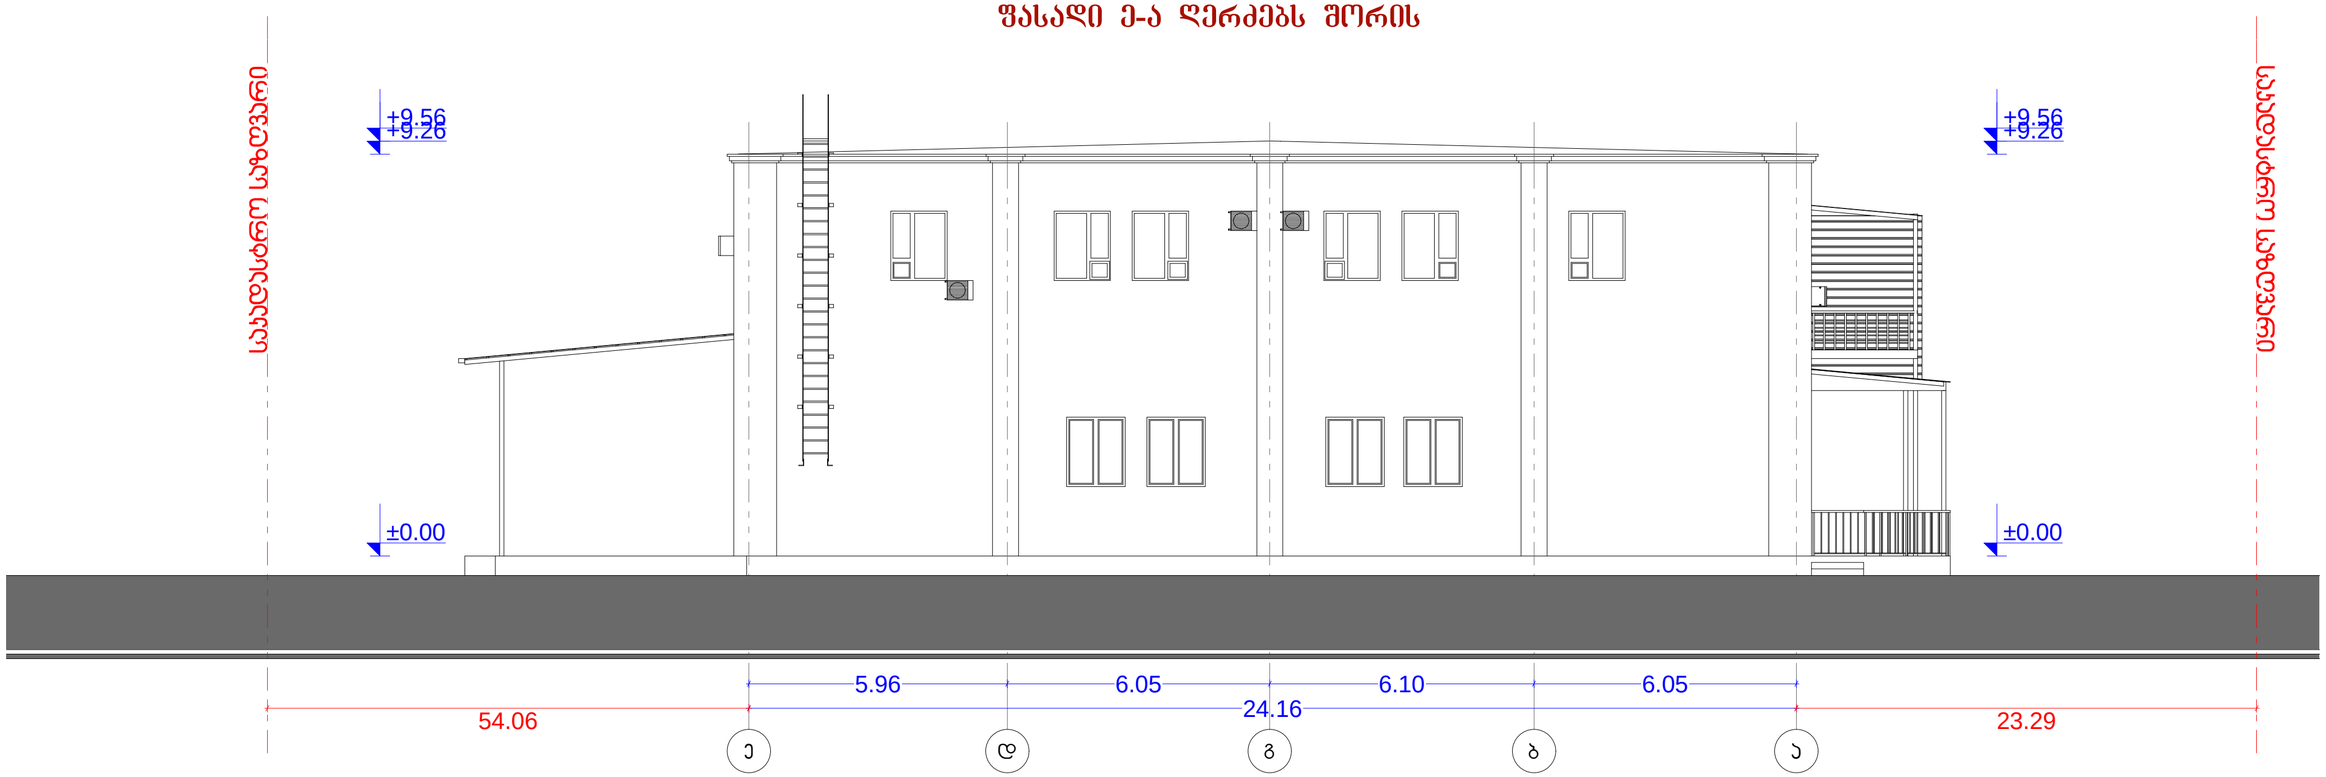

ფორმატი
A 2

რევიზია	თარიღი

დრეჭნილი	მთ.არქიტექტორი	მთანამშრომი
ა.ლილუაშვილი	ზ.ჩიქობავა	ა.ლილუაშვილი

პროექტის ნაწილი:
ობიექტის სახელწოდება:
სასაწყობე შენობა-ნაგებობის რეკონსტრუქციის (დაშენების) არქიტექტურული ნაწილი

დამკვეთი
შ.პ.ს. "ემსერვისი+"

ობიექტის მისამართი
ქ. თბილისი,გ.ნაღარეთმველის ქუჩა №4(ნაკვ39/2)ჩიხი სამგზირი, №4ა

ფურცლის სახელი
სარეკონსტრუქციო შენობის (არსებული) ფასადი ა-ე ღერძებს შორის; ფასადი ე-ა ღერძებს შორის

მაშტაბი მ. 1:100

Mk - architecture

ფურცელი	ფურცლები

საპროექტო შენობის
ფასადი 1-20 ღერძებს შორის
ფასადი 20-1 ღერძებს შორის
მასშ. 1:200

ფასადი 1-20 ღერძებს შორის



ფასადი 20-1 ღერძებს შორის



ფორმატი	A 2
რევიზია	თარიღი
დამკვეთი	
მ.პ.ს. "ემსერვისი+"	
პროექტის მისამართი	
ქ. თბილისი,გ.ნავარეთველის ქუჩა №4(ნაკვ9/2)/ზიხი სამგორი, №43	
შენობის სახელი	
საპროექტო შენობის ფასადი 1-20 ღერძებს შორის; ფასადი 20-1 ღერძებს შორის	
მაშტაბი მ. 1:200	
შემსრულებელი	შემოწმებულია

პროექტის ნაწილი:
პროექტის სახელწოდება:
სასაწყობე შენობა-ნაგებობის რეკონსტრუქციის (დამენების) არქიტექტურული ნაწილი

დამკვეთის ხელმოწერა
ავტორის ხელმოწერა
მთ.არქიტექტორი
ავტორის ხელმოწერა
მენეჯერი
ავტორის ხელმოწერა

Mk - architecture

საპროექტო შენობის
ფასადი ა-ე ღერძებს შორის
ფასადი ე-ა ღერძებს შორის
მასშ. 1:200

ფასადი ა-ე ღერძებს შორის

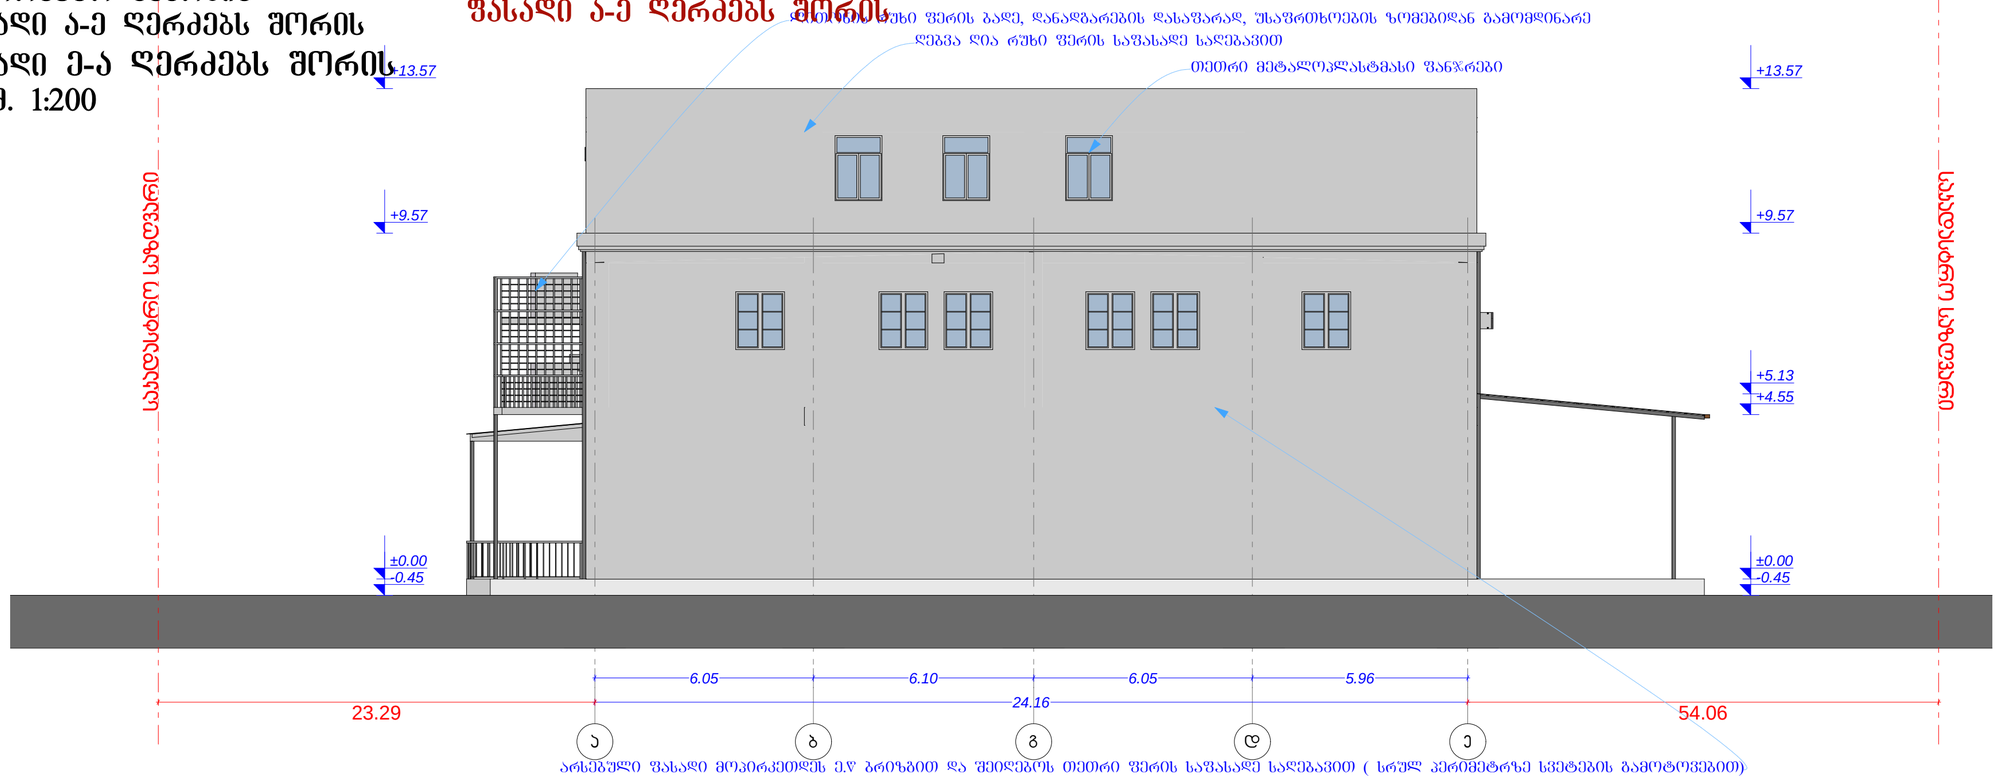

ფასადი ე-ა ღერძებს შორის

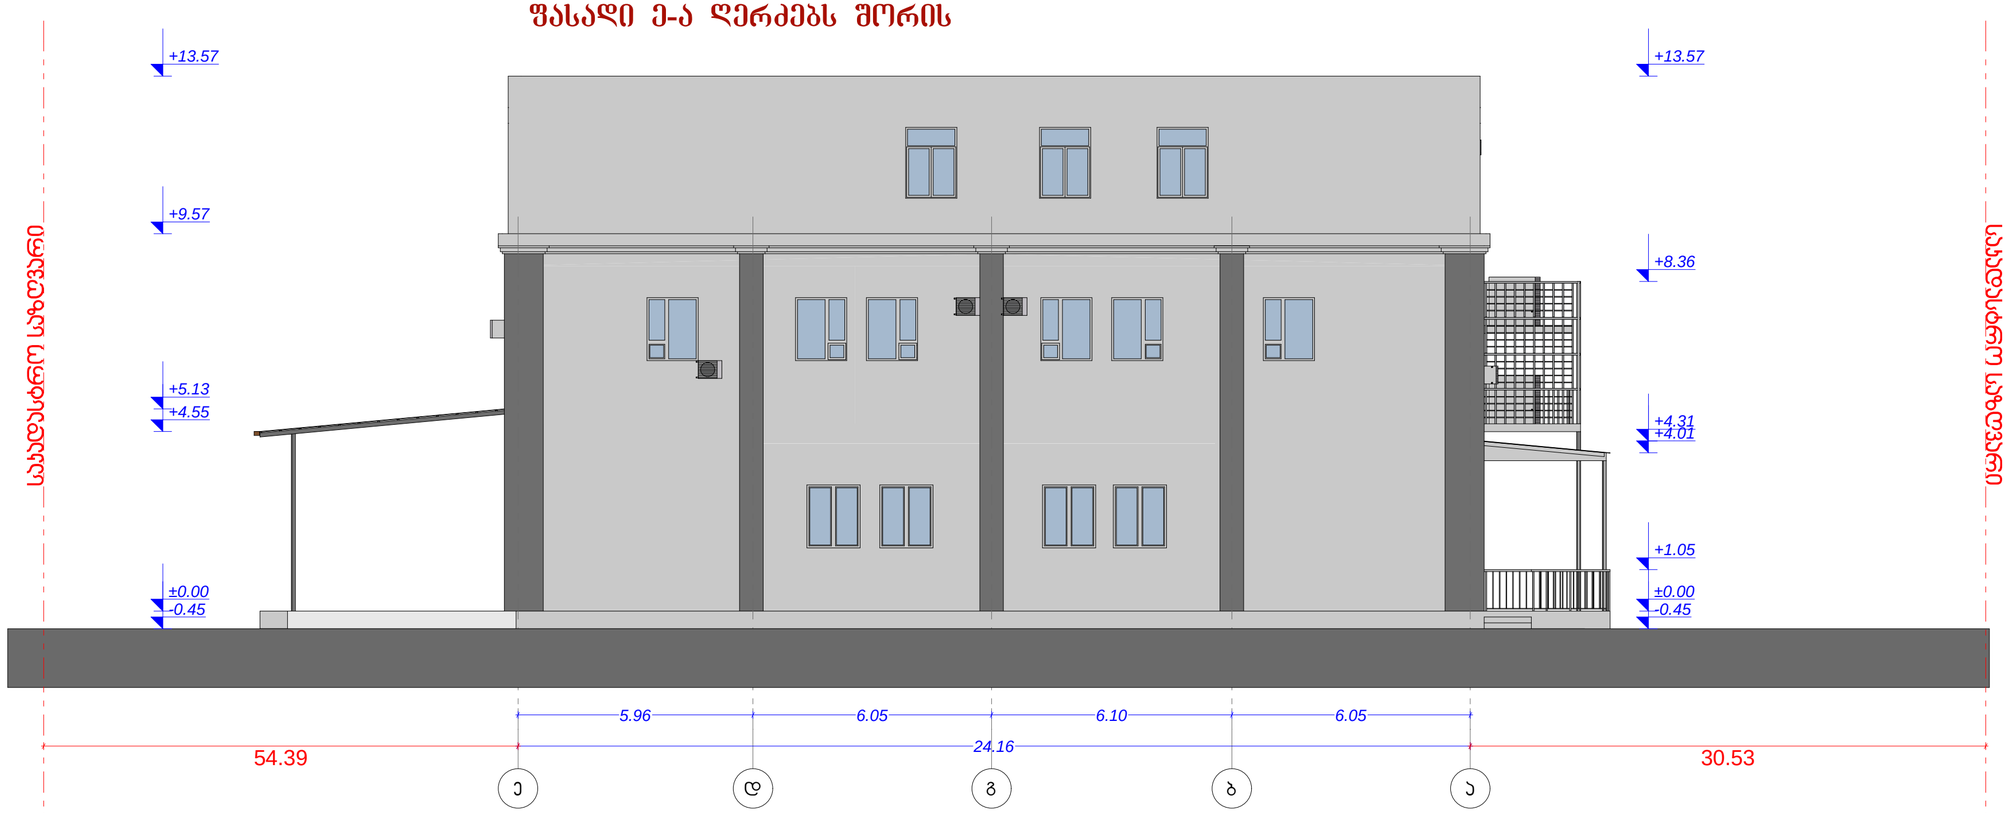

ფორმატი
A 2

რევიზია	თარიღი

დეტალური	მშენებლობის	მონაცემთა
პროექტის	პროექტის	პროექტის

პროექტის ნაწილი:
პროექტის სახელწოდება:
სასაწყობე შენობა-ნაგებობის რეკონსტრუქციის (დამენების) არქიტექტურული ნაწილი

დამკვეთი
შ.პ.ს. "ემსერვისი+"

ობიექტის მისამართი
ქ. თბილისი,გ.ნადარეიშვილის ქუჩა №4(ნაკვ9/2)/ზონა სამგორი, №4ა

შენობის სახელი
საპროექტო შენობის ფასადი ა-ე ღერძებს შორის; ფასადი ე-ა ღერძებს შორის

მაშტაბი მ. 1:200

Mk - architecture

შემრულებელი	შენობები