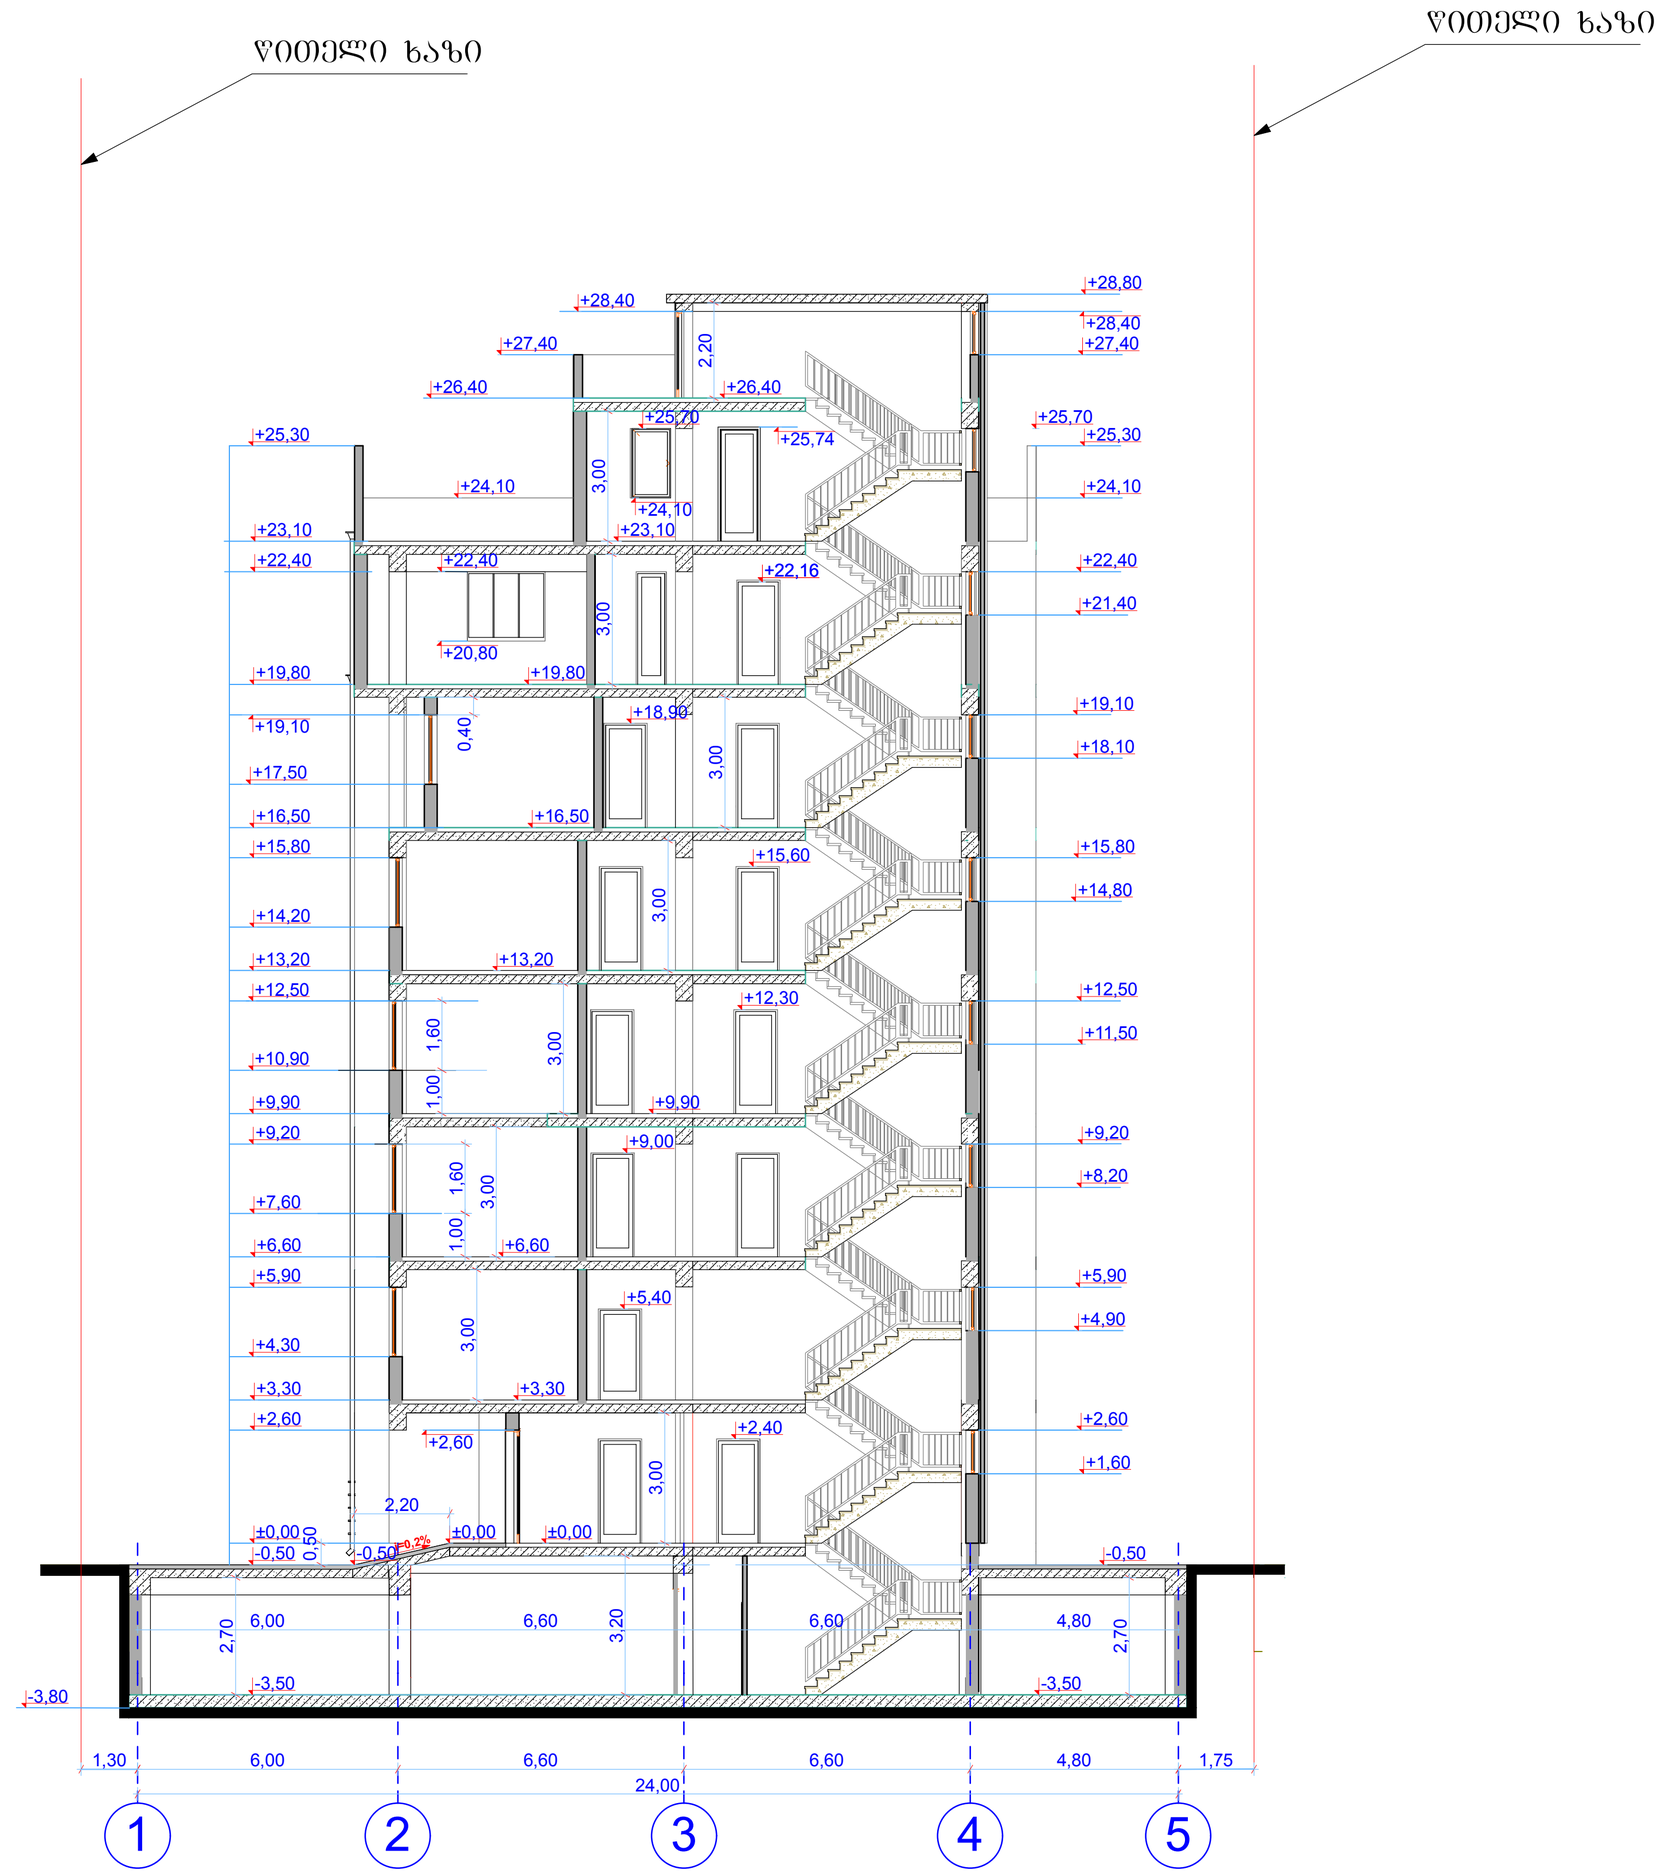
# ჭრილი 1-1 მ. 1:100



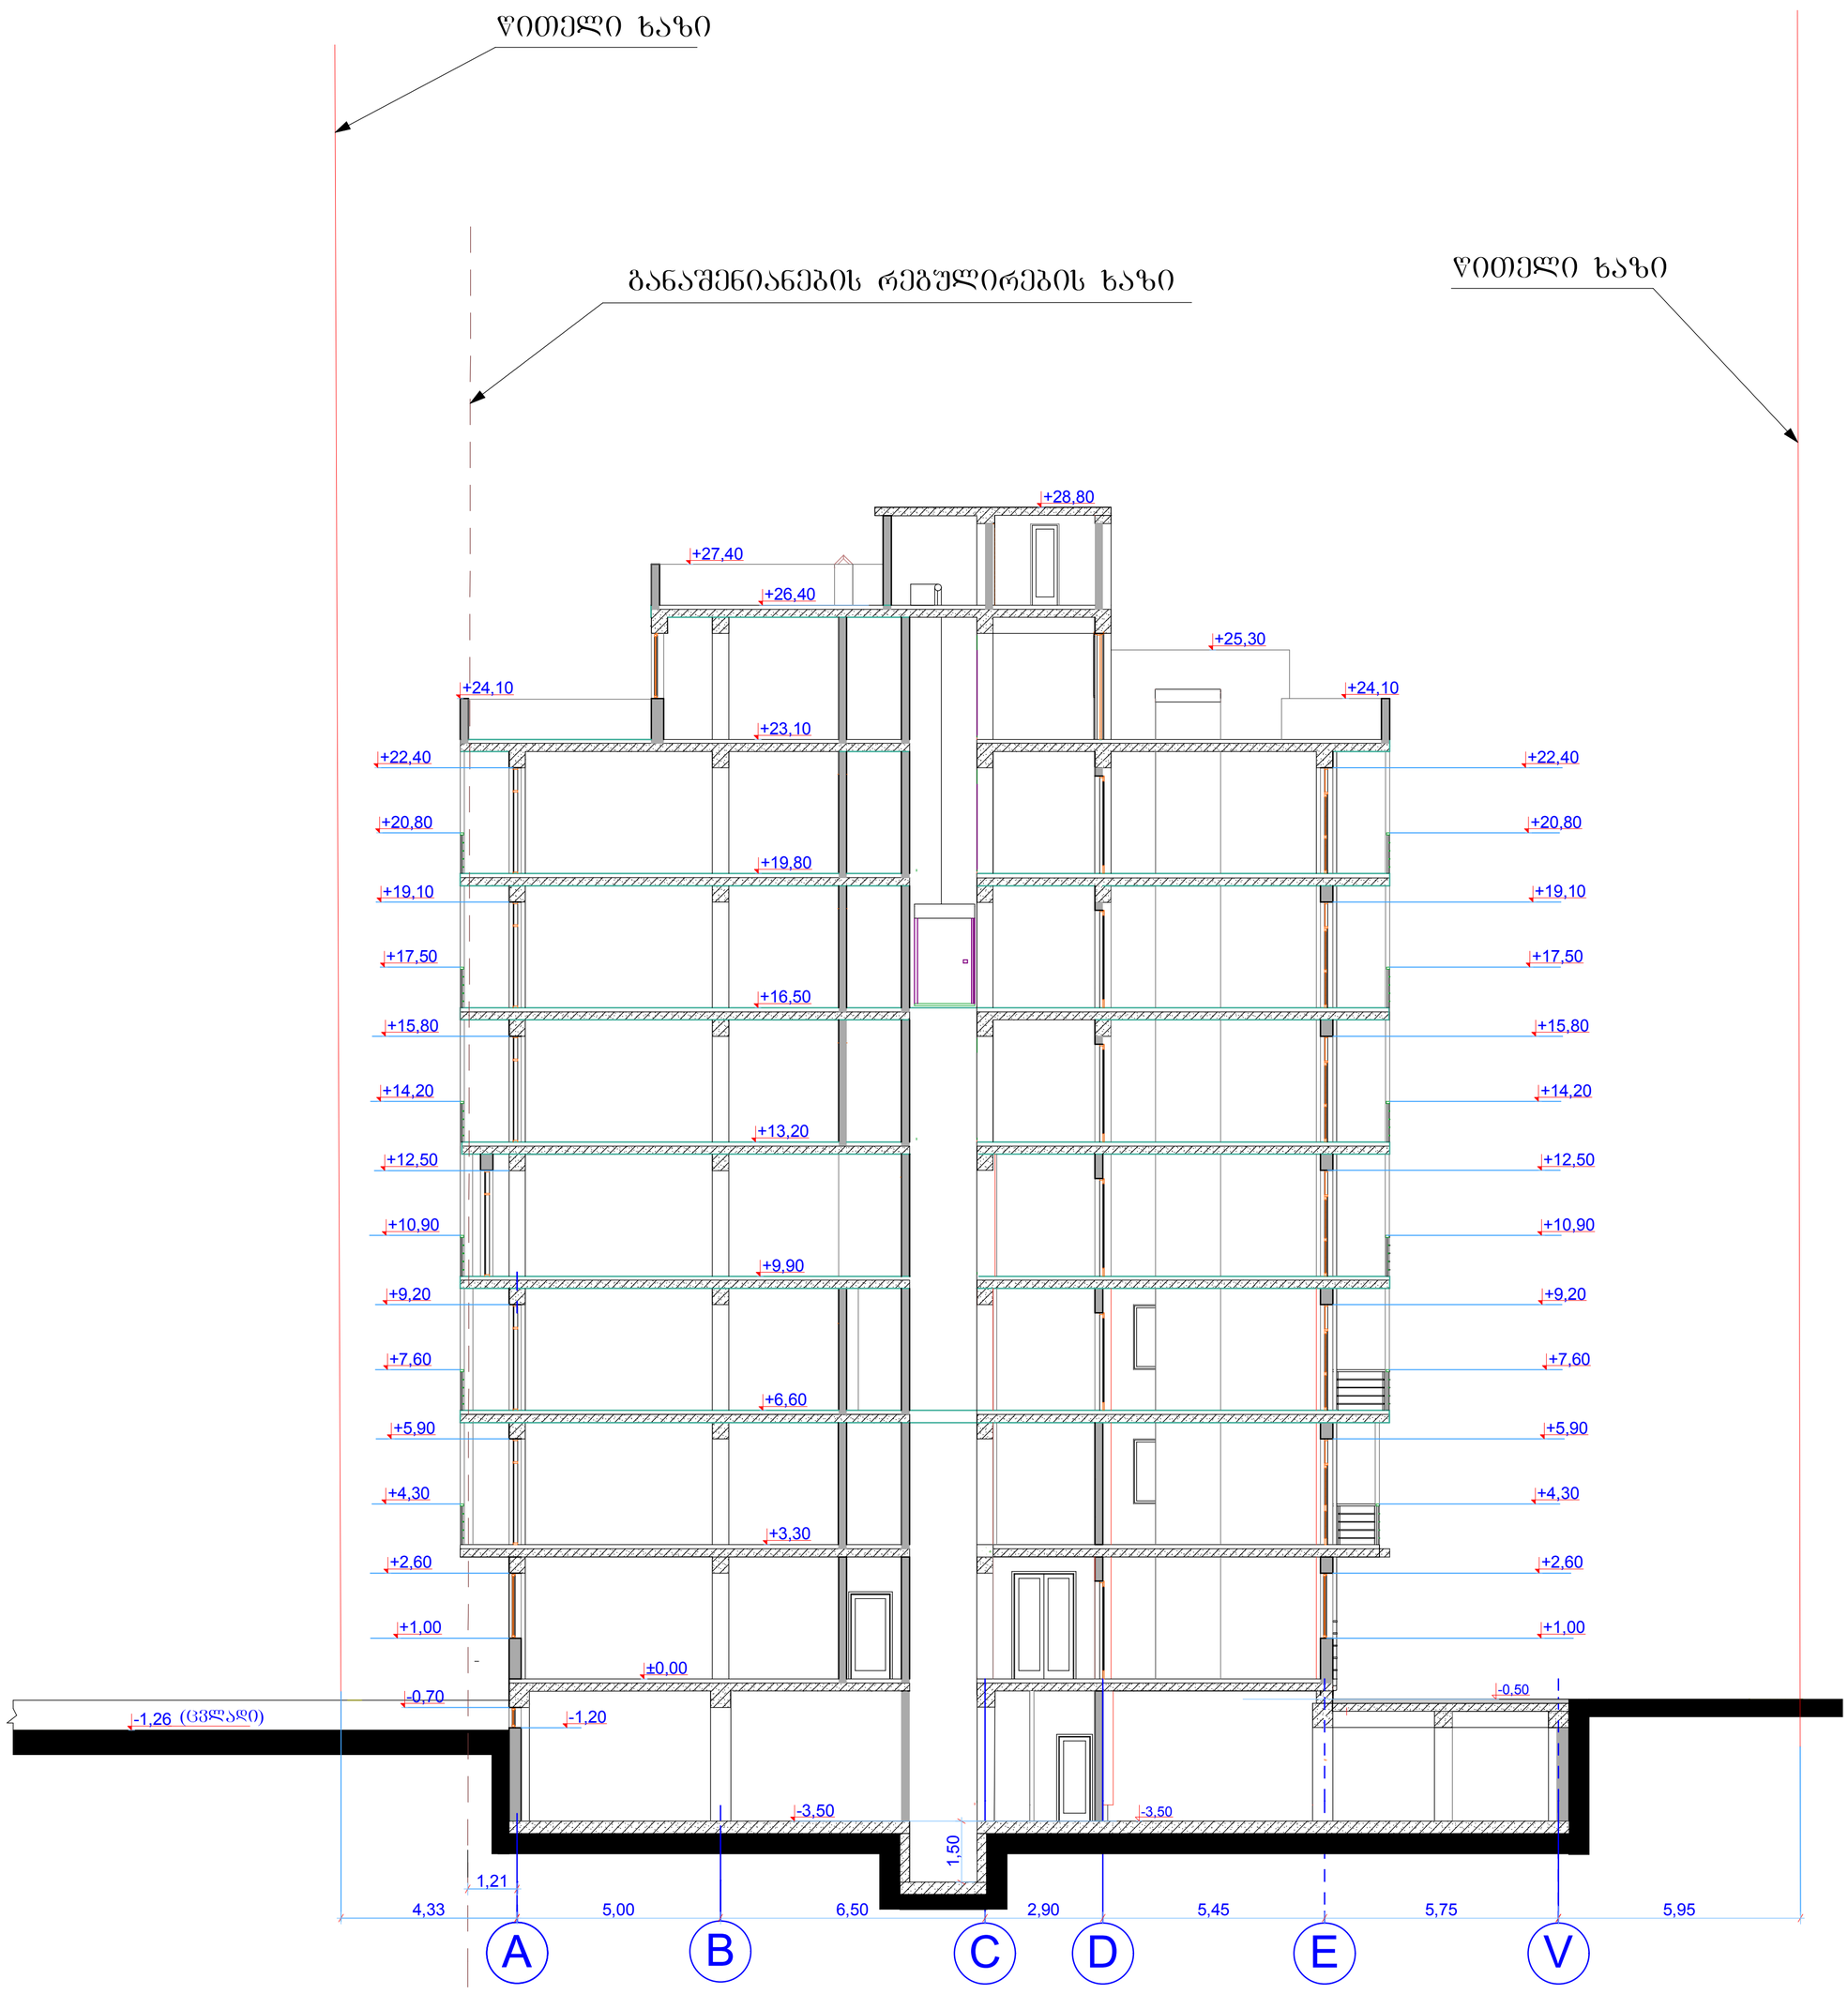

## შენიშვნები:

1.. ნიშნულები და ზომები მოცემულია მეტრებში

2. 0.00 აღებულია პირველი სართულის იატაკის დონე

| | | | | | |
|---|---|---|---|---|---|
| დირექტორი | | ზ. შანავა | შ.პ.ს. „ემიძსი" | დამკვეთი | შ.პ.ს. „ემიძსი" |
| პრ. მთ.არქიტ. | | ბ. ბაბიდაური | | ობიექტი | მრავალბინიანი საცხოვრებელი სახლი |
| ავტორი | | ბ. ბაბიდაური | | ობიექტის მისამართი | ქ. თბილისი, ჭუჩა ონიაშვილი, №77 |
| | | რ. ცოტაძე | | | |
| | | | ნაწილი: არქიტექტურა | | თარიღი: 09.07.2016 |
| | | | ჭრილი 1-1 | ლიტ. / ფურც. / რაოდ. | მასშ. 1 : 100 |

# ჭრილი 2-2 მ. 1:100



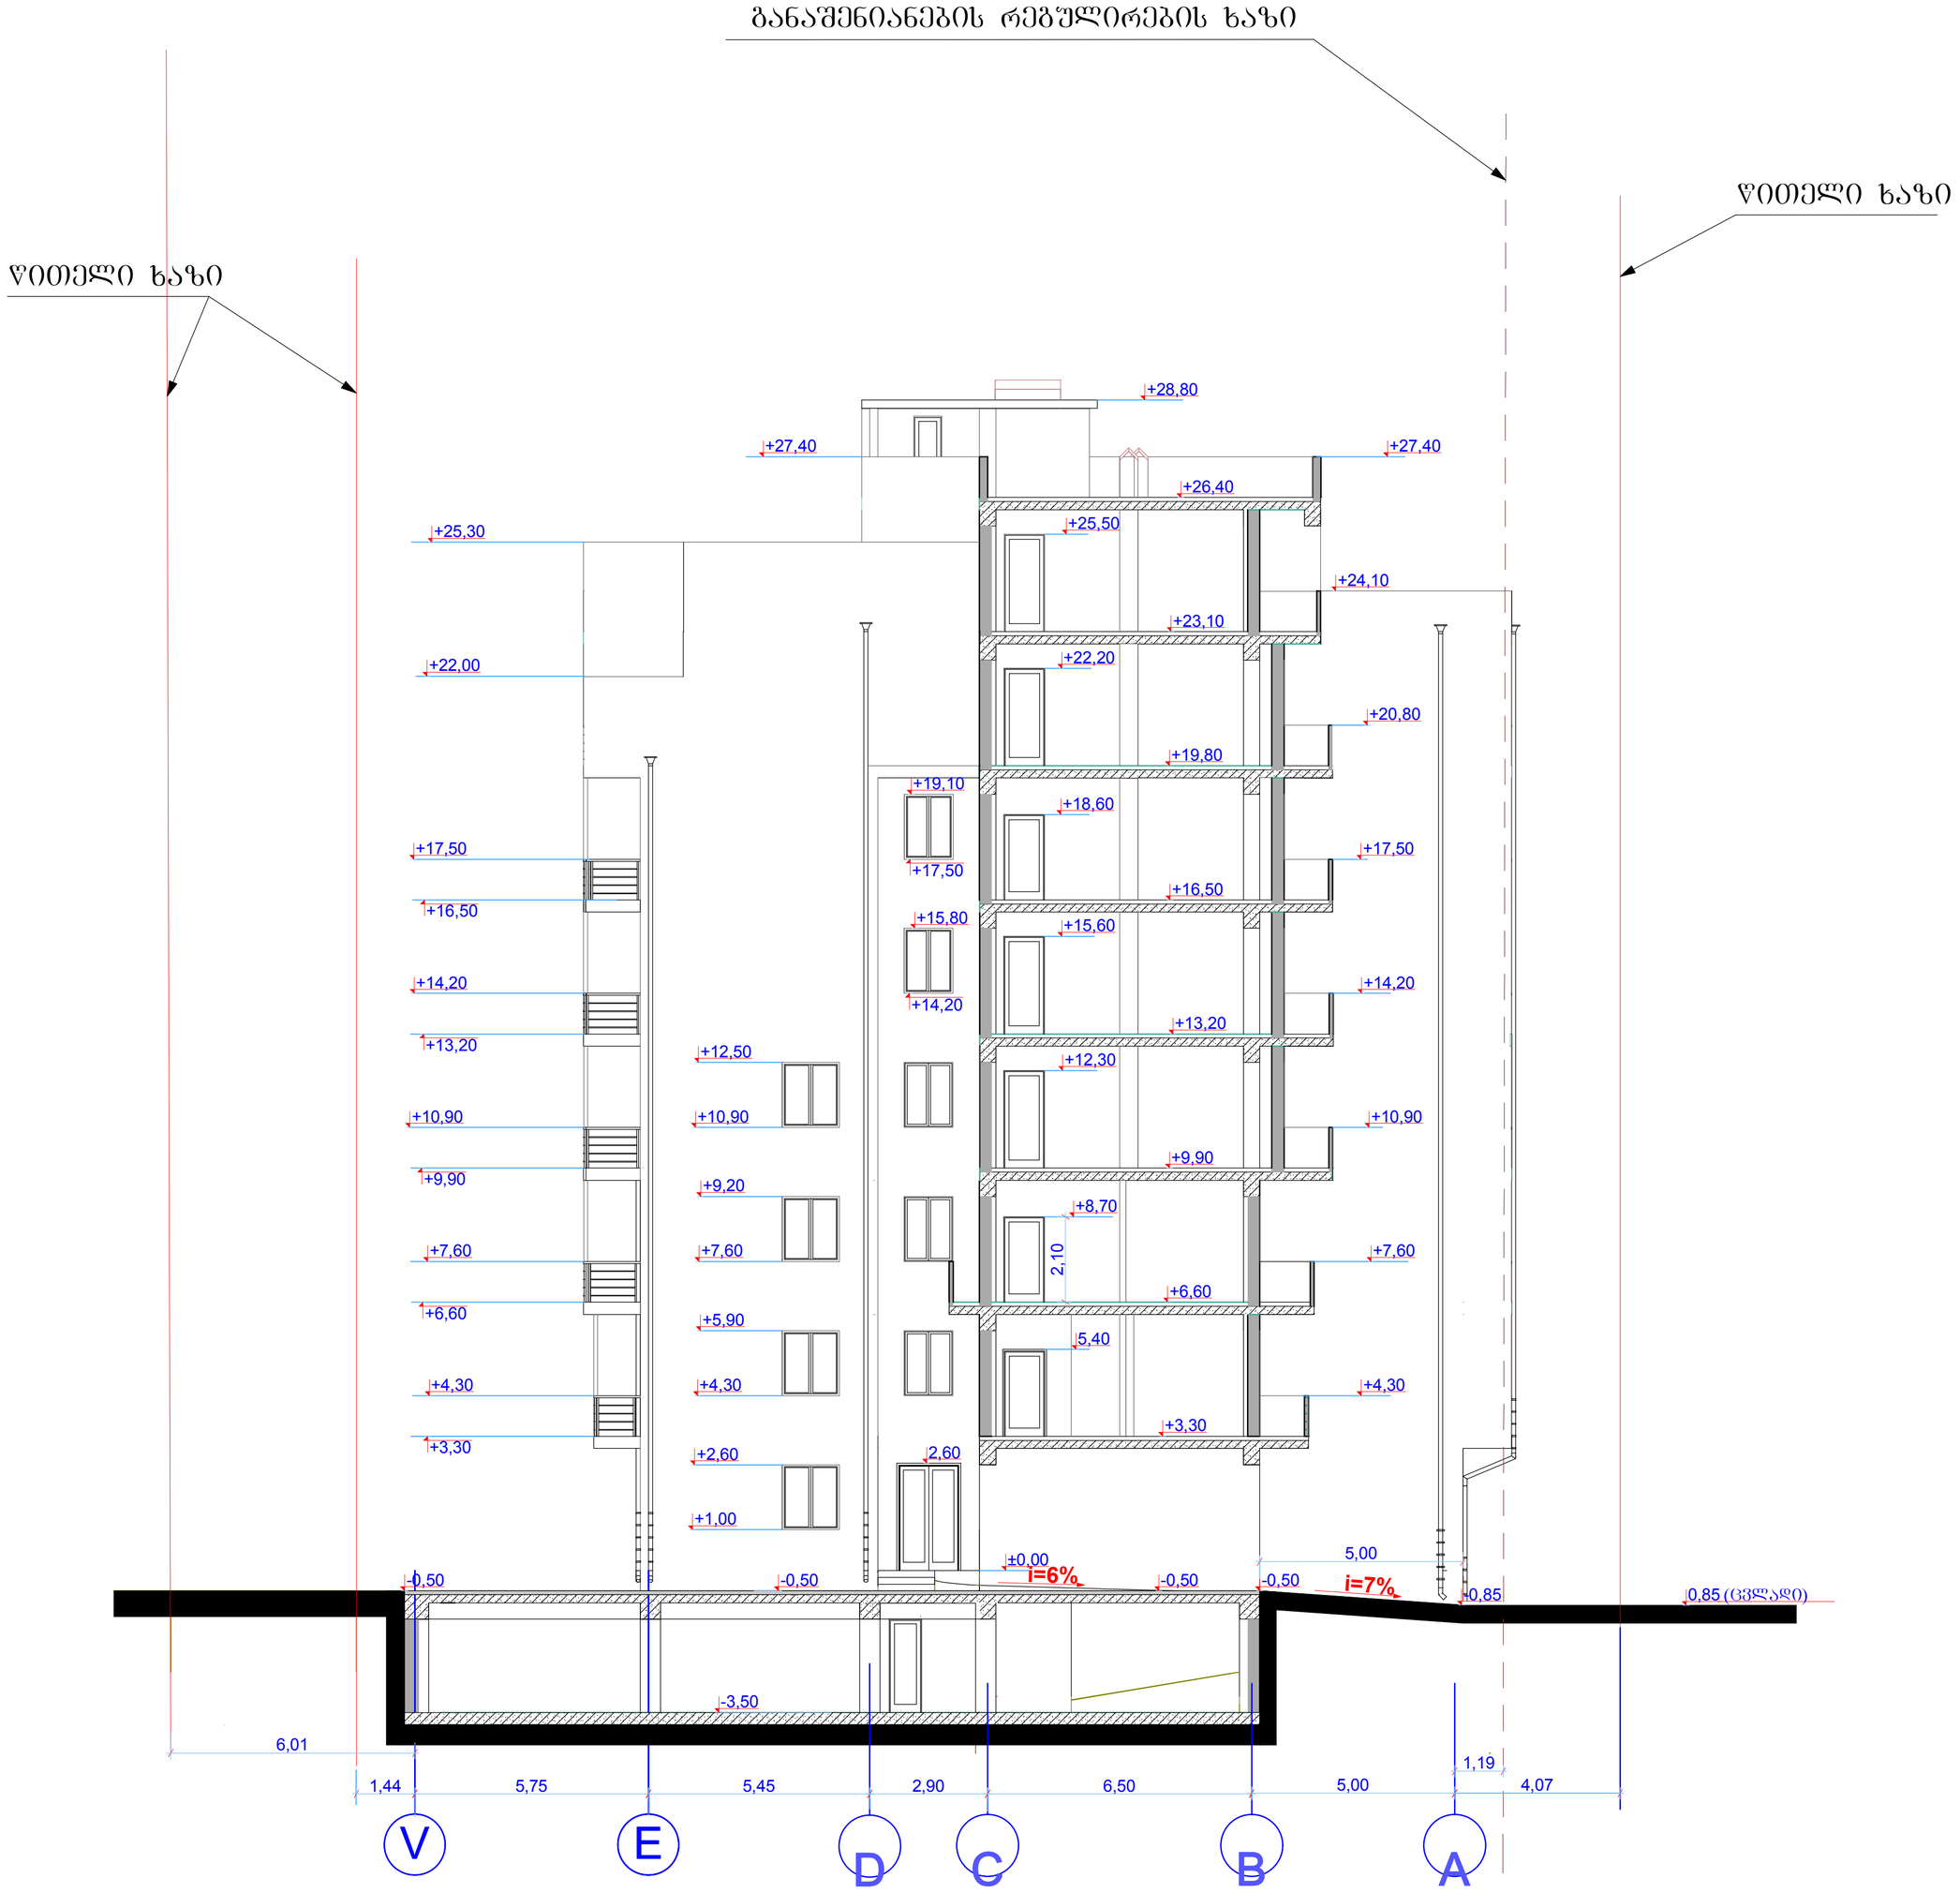

## შენიშვნები:

1.. ნიშნულები და ზომები მოცემულია მეტრებში

2. 0.00 აღებულია პირველი სართულის იატაკის დონე

| | | | | | |
|---|---|---|---|---|---|
| დირექტორი | | ზ. შანავა | შ.პ.ს. „ემიქსი" | დამკვეთი | შ.პ.ს. „ემიქსი" |
| პრ. მთ.არქიტ. | | ბ. ბაბიდაური | | ობიექტი | მრავალბინიანი საცხოვრებელი სახლი |
| ავტორი | | ბ. ბაბიდაური | | | |
| | | რ. ცოტაძე | | ობიექტის მისამართი | ქ. თბილისი, ჭუჩა ონიაშვილი, №77 |
| | | | ნაწილი: არქიტექტურა | | თარიღი: 09.07.2016 |
| | | | ჭრილი 2-2 | | ლიტ. / ფურც. / რაოდ. / მასშ. |
| | | | | | 1 : 100 |

# ჭრილი 3-3 მ. 1:100




## შენიშვნები:

1.. ნიშნულები და ზომები მოცემულია მეტრებში

2. 0.00 აღებულია პირველი სართულის იატაკის დონე

| | | | | | |
|---|---|---|---|---|---|
| დირექტორი | | ზ. შანავა | შ.პ.ს. „ემიძსი" | დამკვეთი | შ.პ.ს. „ემიძსი" |
| პრ. მთ.არქიტ. | | გ. გაბიდაური | | ობიექტი | მრავალბინიანი საცხოვრებელი სახლი |
| ავტორი | | გ. გაბიდაური | | | |
| | | რ. ცოტაძე | | ობიექტის მისამართი | ქ. თბილისი, ჭუჩა ონიაშვილი, №77 |
| | | | ნაწილი: არქიტექტურა | | თარიღი: 09.07.2016 |
| | | | ჭრილი 3-3 | | ლიტ. / ფურც. / რაოდ. / მასშ. |
| | | | | | 1 : 100 |

# ჭრილი 4-4 მ. 1:100




## შენიშვნები:

1.. ნიშნულები და ზომები მოცემულია მეტრებში

2. 0.00 აღებულია პირველი სართულის იატაკის დონე

| | | | | | |
|---|---|---|---|---|---|
| დირექტორი | | ზ. შანავა | შ.პ.ს. „ემიძსი" | დამკვეთი | შ.პ.ს. „ემიძსი" |
| პრ. მთ.არქიტ. | | ბ. ბაბიდაური | | ობიექტი | მრავალბინიანი საცხოვრებელი სახლი |
| ავტორი | | ბ. ბაბიდაური | | ობიექტის მისამართი | ქ. თბილისი, ჭუჩა ონიაშვილი, №77 |
| | | რ. ცოტაძე | | | |
| | | | ნაწილი: არქიტექტურა | | თარიღი: 09.07.2016 |
| | | | ჭრილი 4-4 | | ლიტ. / ფურც. / რაოდ. / მასშ. |
| | | | | | 1 : 100 |

# ჭრილი 5-5 მ. 1:100




i=1,8/12,67=14%

## შენიშვნები:

1.. ნიშნულები და ზომები მოცემულია მეტრებში

2. 0.00 აღებულია პირველი სართულის იატაკის დონე

| | | | | | | | | |
|---|---|---|---|---|---|---|---|---|
| დირექტორი | | ზ. შანავა | შ.პ.ს. „ემიძსი" | დამკვეთი | შ.პ.ს. „ემიძსი" | | | |
| პრ. მთ.არქიტ. | | გ. გაბიდაური | | ობიექტი | მრავალბინიანი საცხოვრებელი სახლი | | | |
| ავტორი | | გ. გაბიდაური | | ობიექტის მისამართი | ქ. თბილისი, ჭუჩა ონიაშვილი, №77 | | | |
| | | რ. ცოტაძე | | | | | | |
| | | | | ნაწილი: არქიტექტურა | | თარიღი: 09.07.2016 | | |
| | | | | ჭრილი 5-5 | | ლიტ. | ფურც. | რაოდ. | მასშ. |
| | | | | | | | | | 1 : 100 |