

ჭრილი 1-1 მ 1:100

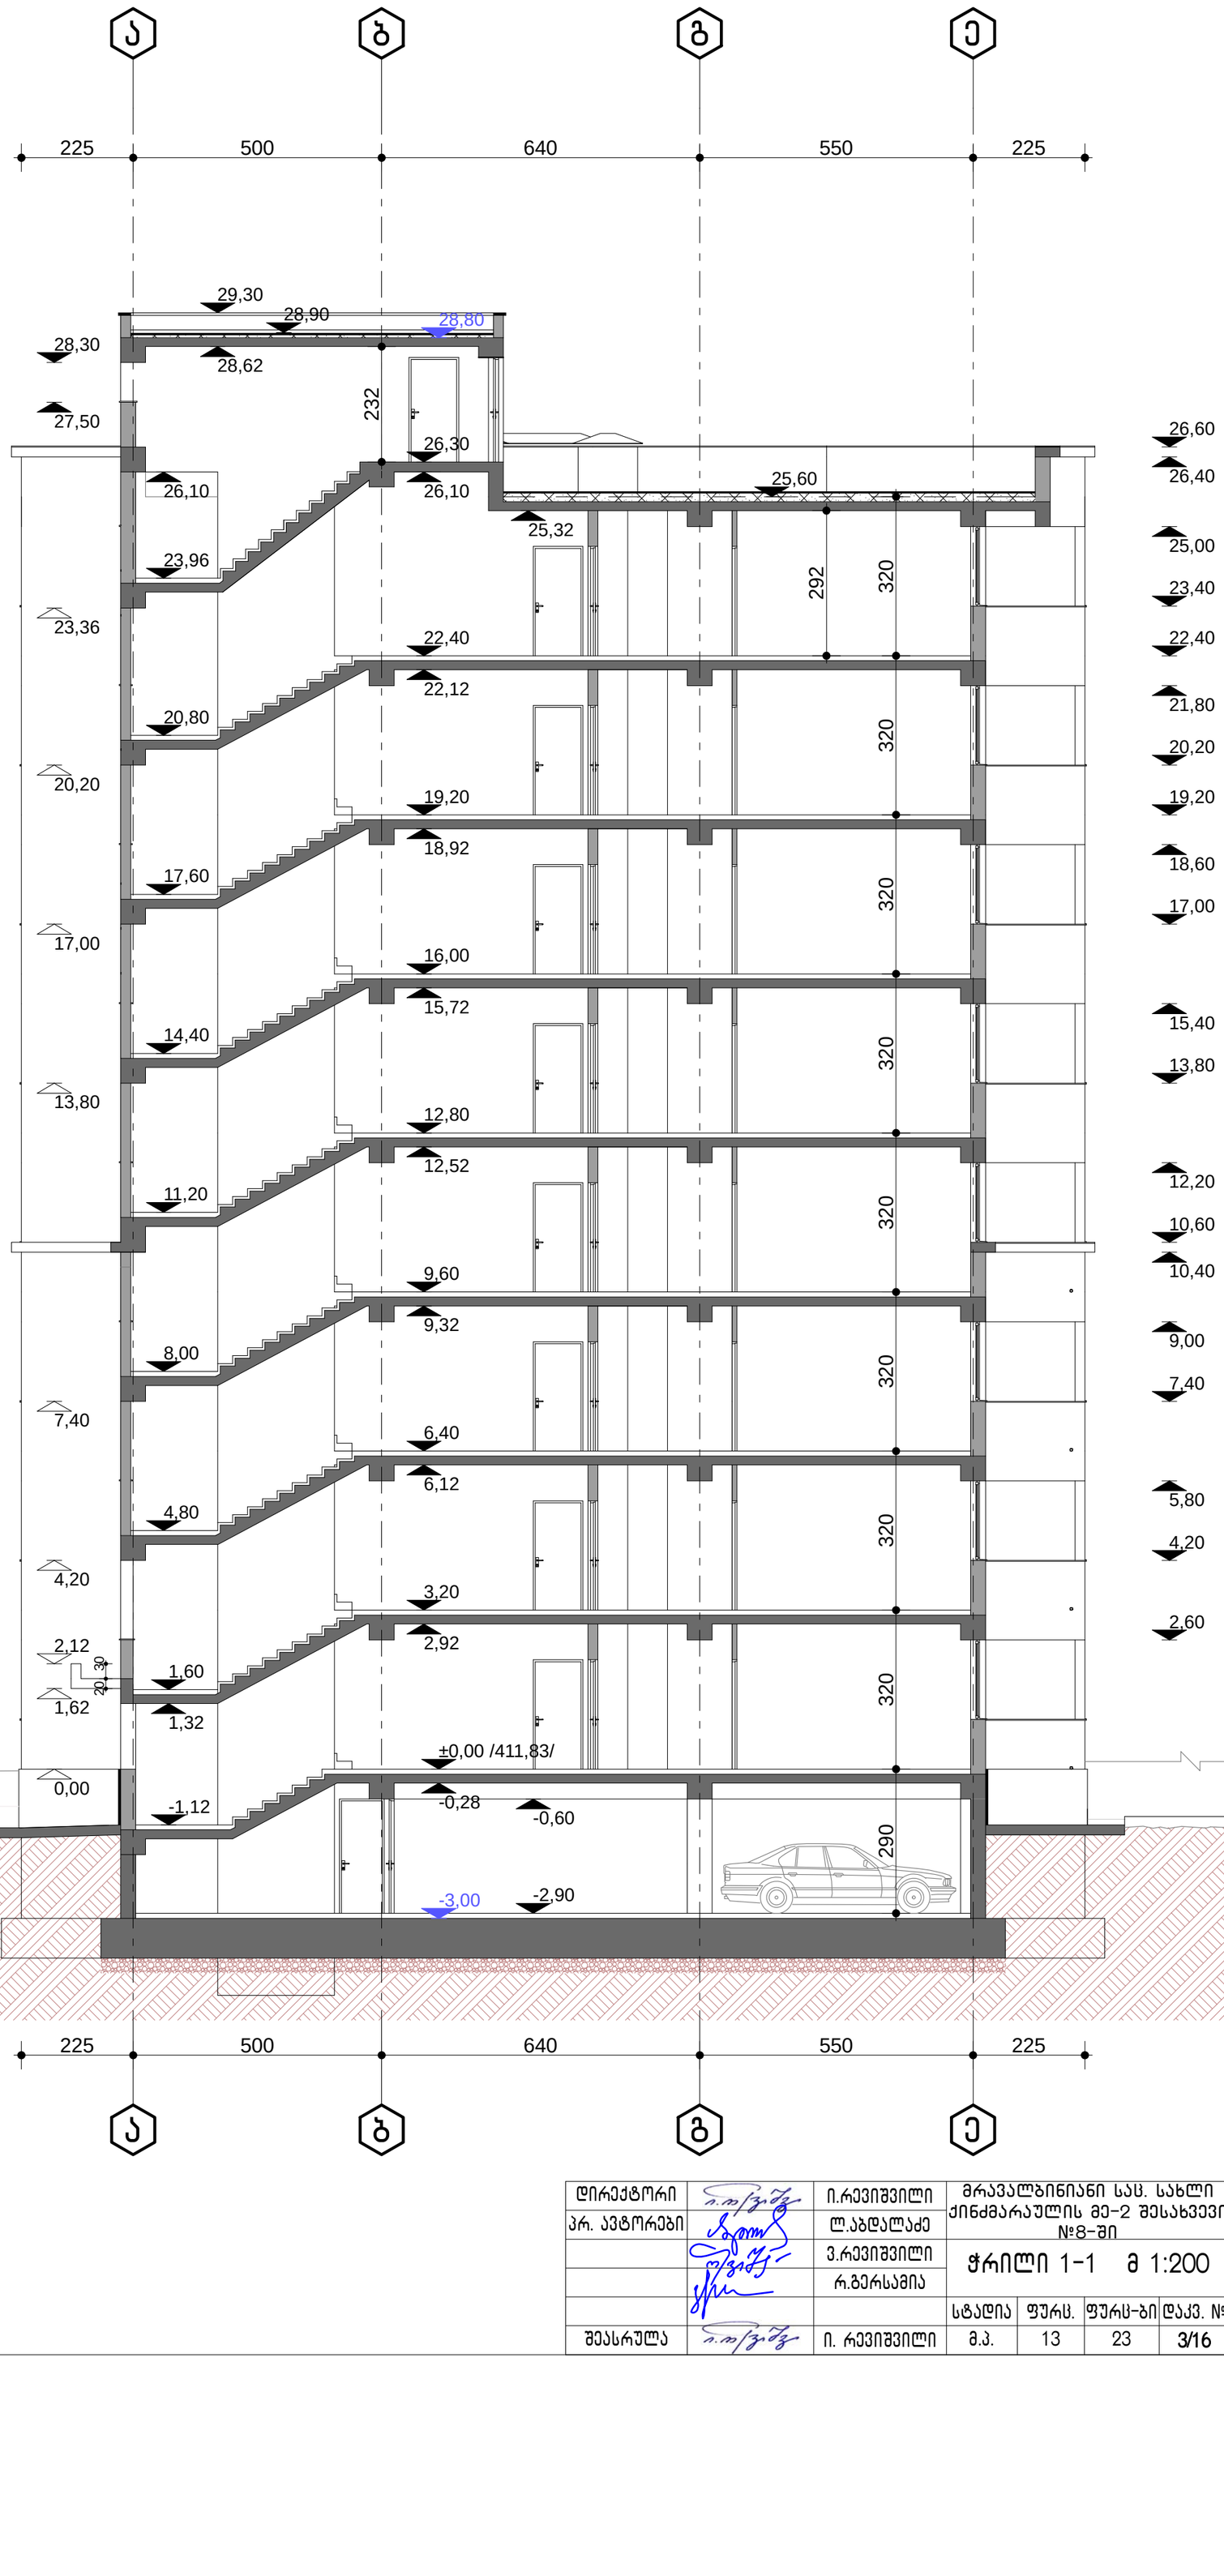

დირექტორი		ი.რევიშვილი	მრავალბინიანი სას. სახლი ქინძმარაულის მე-2 შესახვევი №8-ში				AD 2013
პრ. ავტორები		ლ.აბდალაძე					
		ვ.რევიშვილი	ჭრილი 1-1 მ 1:200				
		რ.ბერსამია					
				სტადია	ფურც.	ფურც-ბი	დაკვ. №
შეასრულა		ი. რევიშვილი		მ.პ.	13	23	3/16

შ.პ.ს. ად 2013

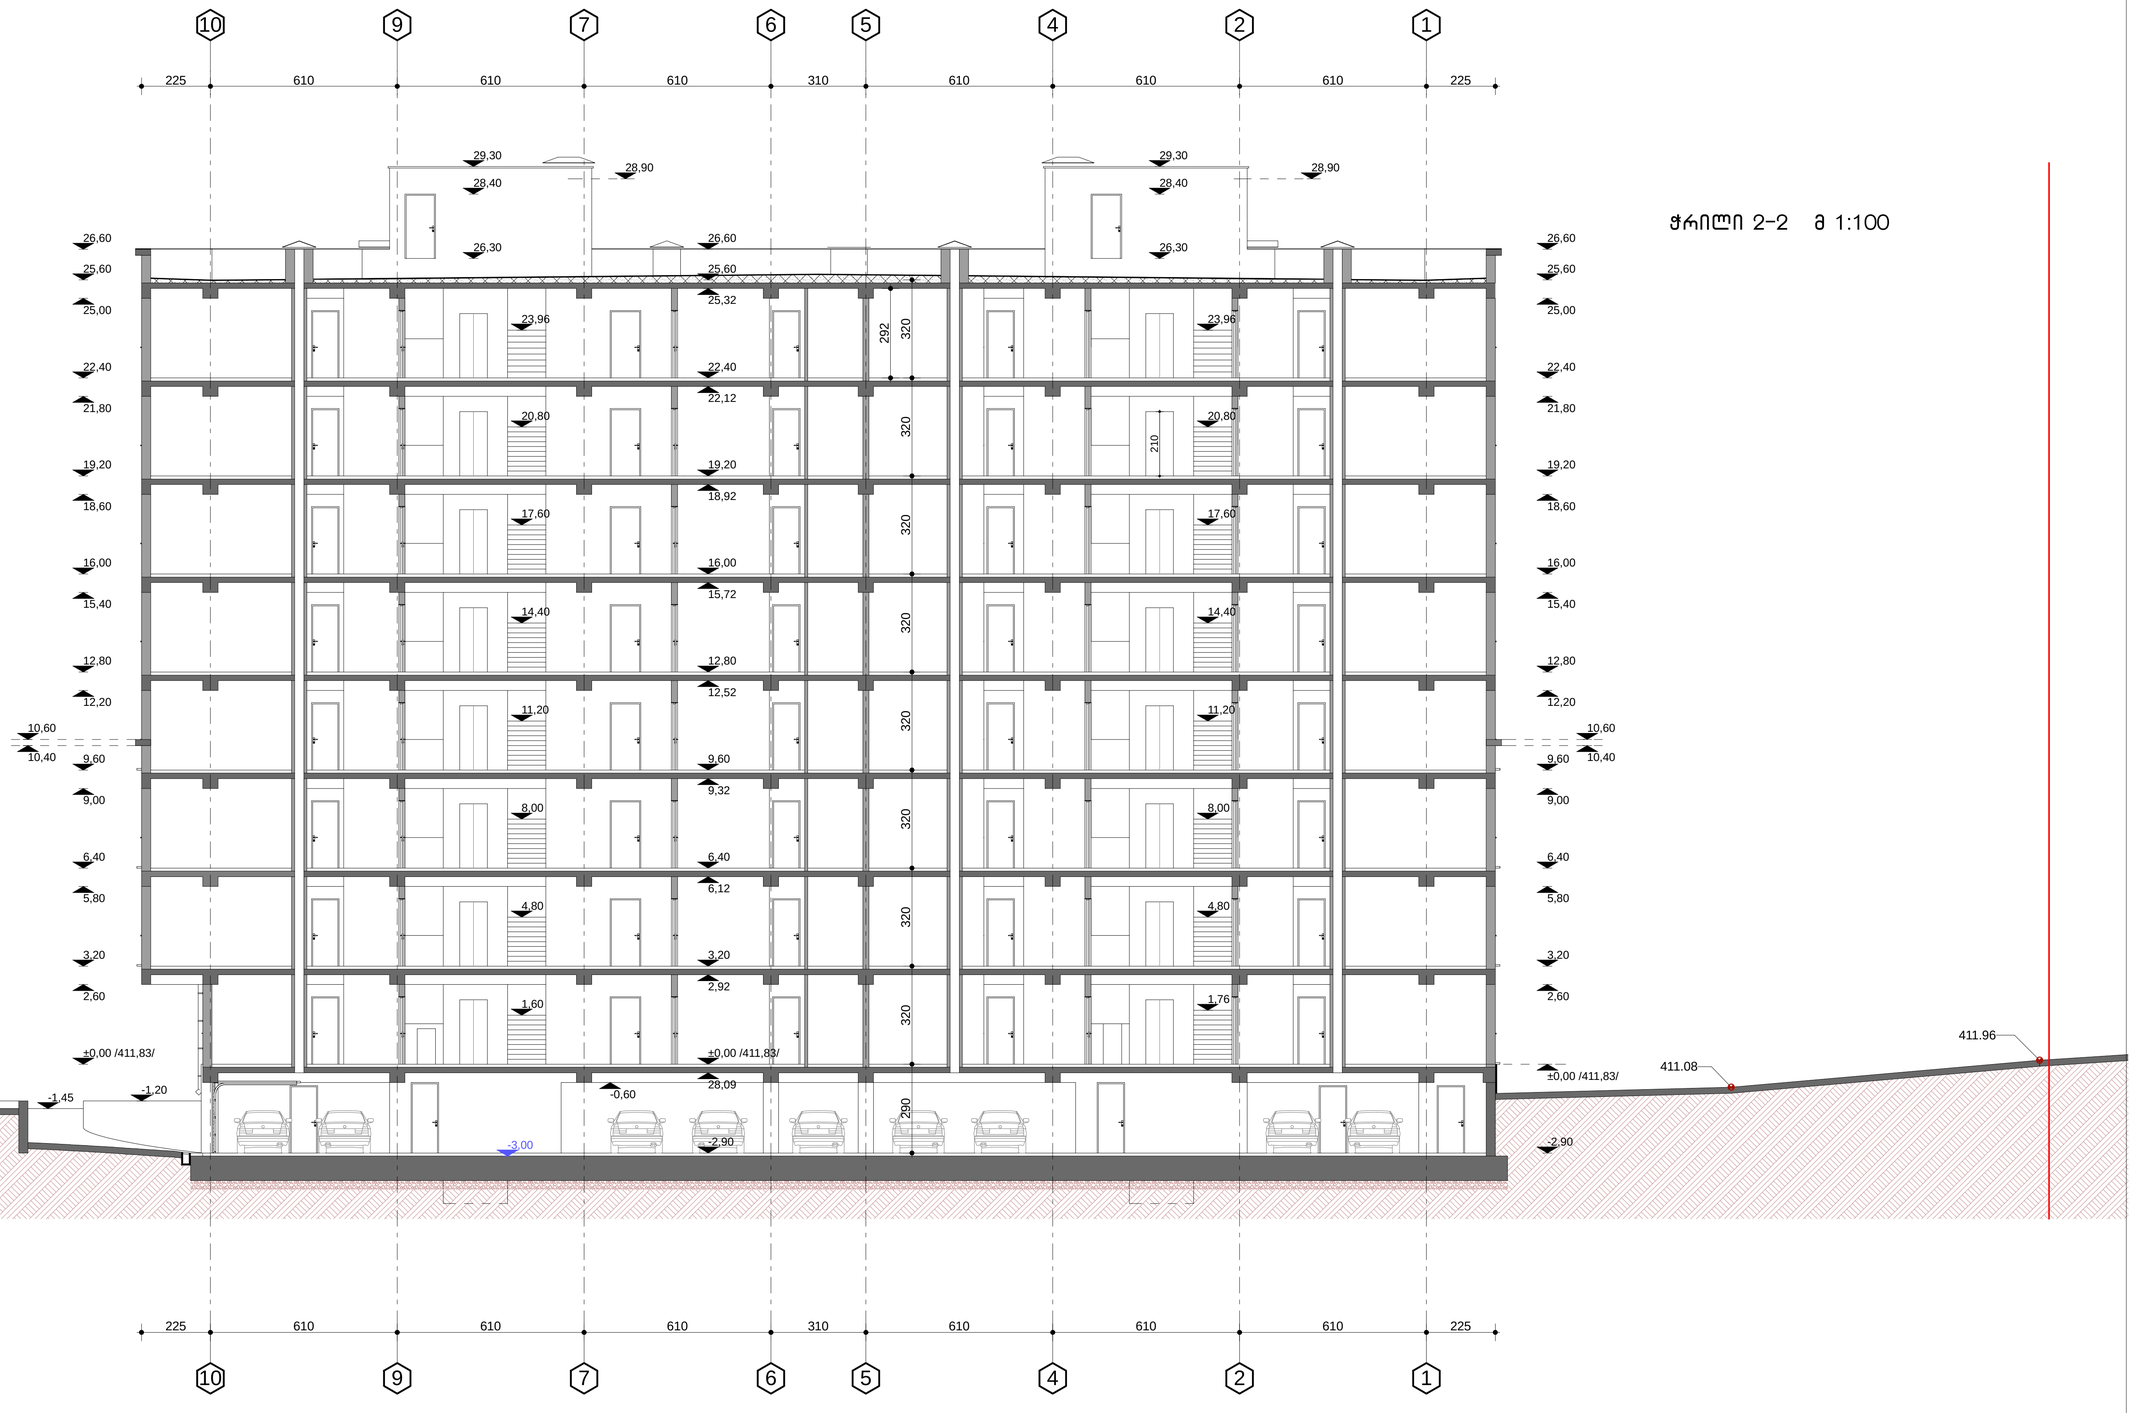

ჭრილი 2-2 მ 1:100

დირექტორი		ი.რევიშვილი	მრავალბინიანი სამ. სახლი ვინძრარაულის მ2-2 შესახვევი №8-ში				AD 2013
პრ. ავტორები		ლ.აბდლაძე					
		ვ.რევიშვილი	ჭრილი 2-2 მ 1:100				
		რ.გვერსამია					
			სტადია	ფურც.	ფურც-ბი	დაკვ. №	
შესრულა		ი. რევიშვილი	მ.პ.	14	23	3/16	მ.პ.ს. ად 2013