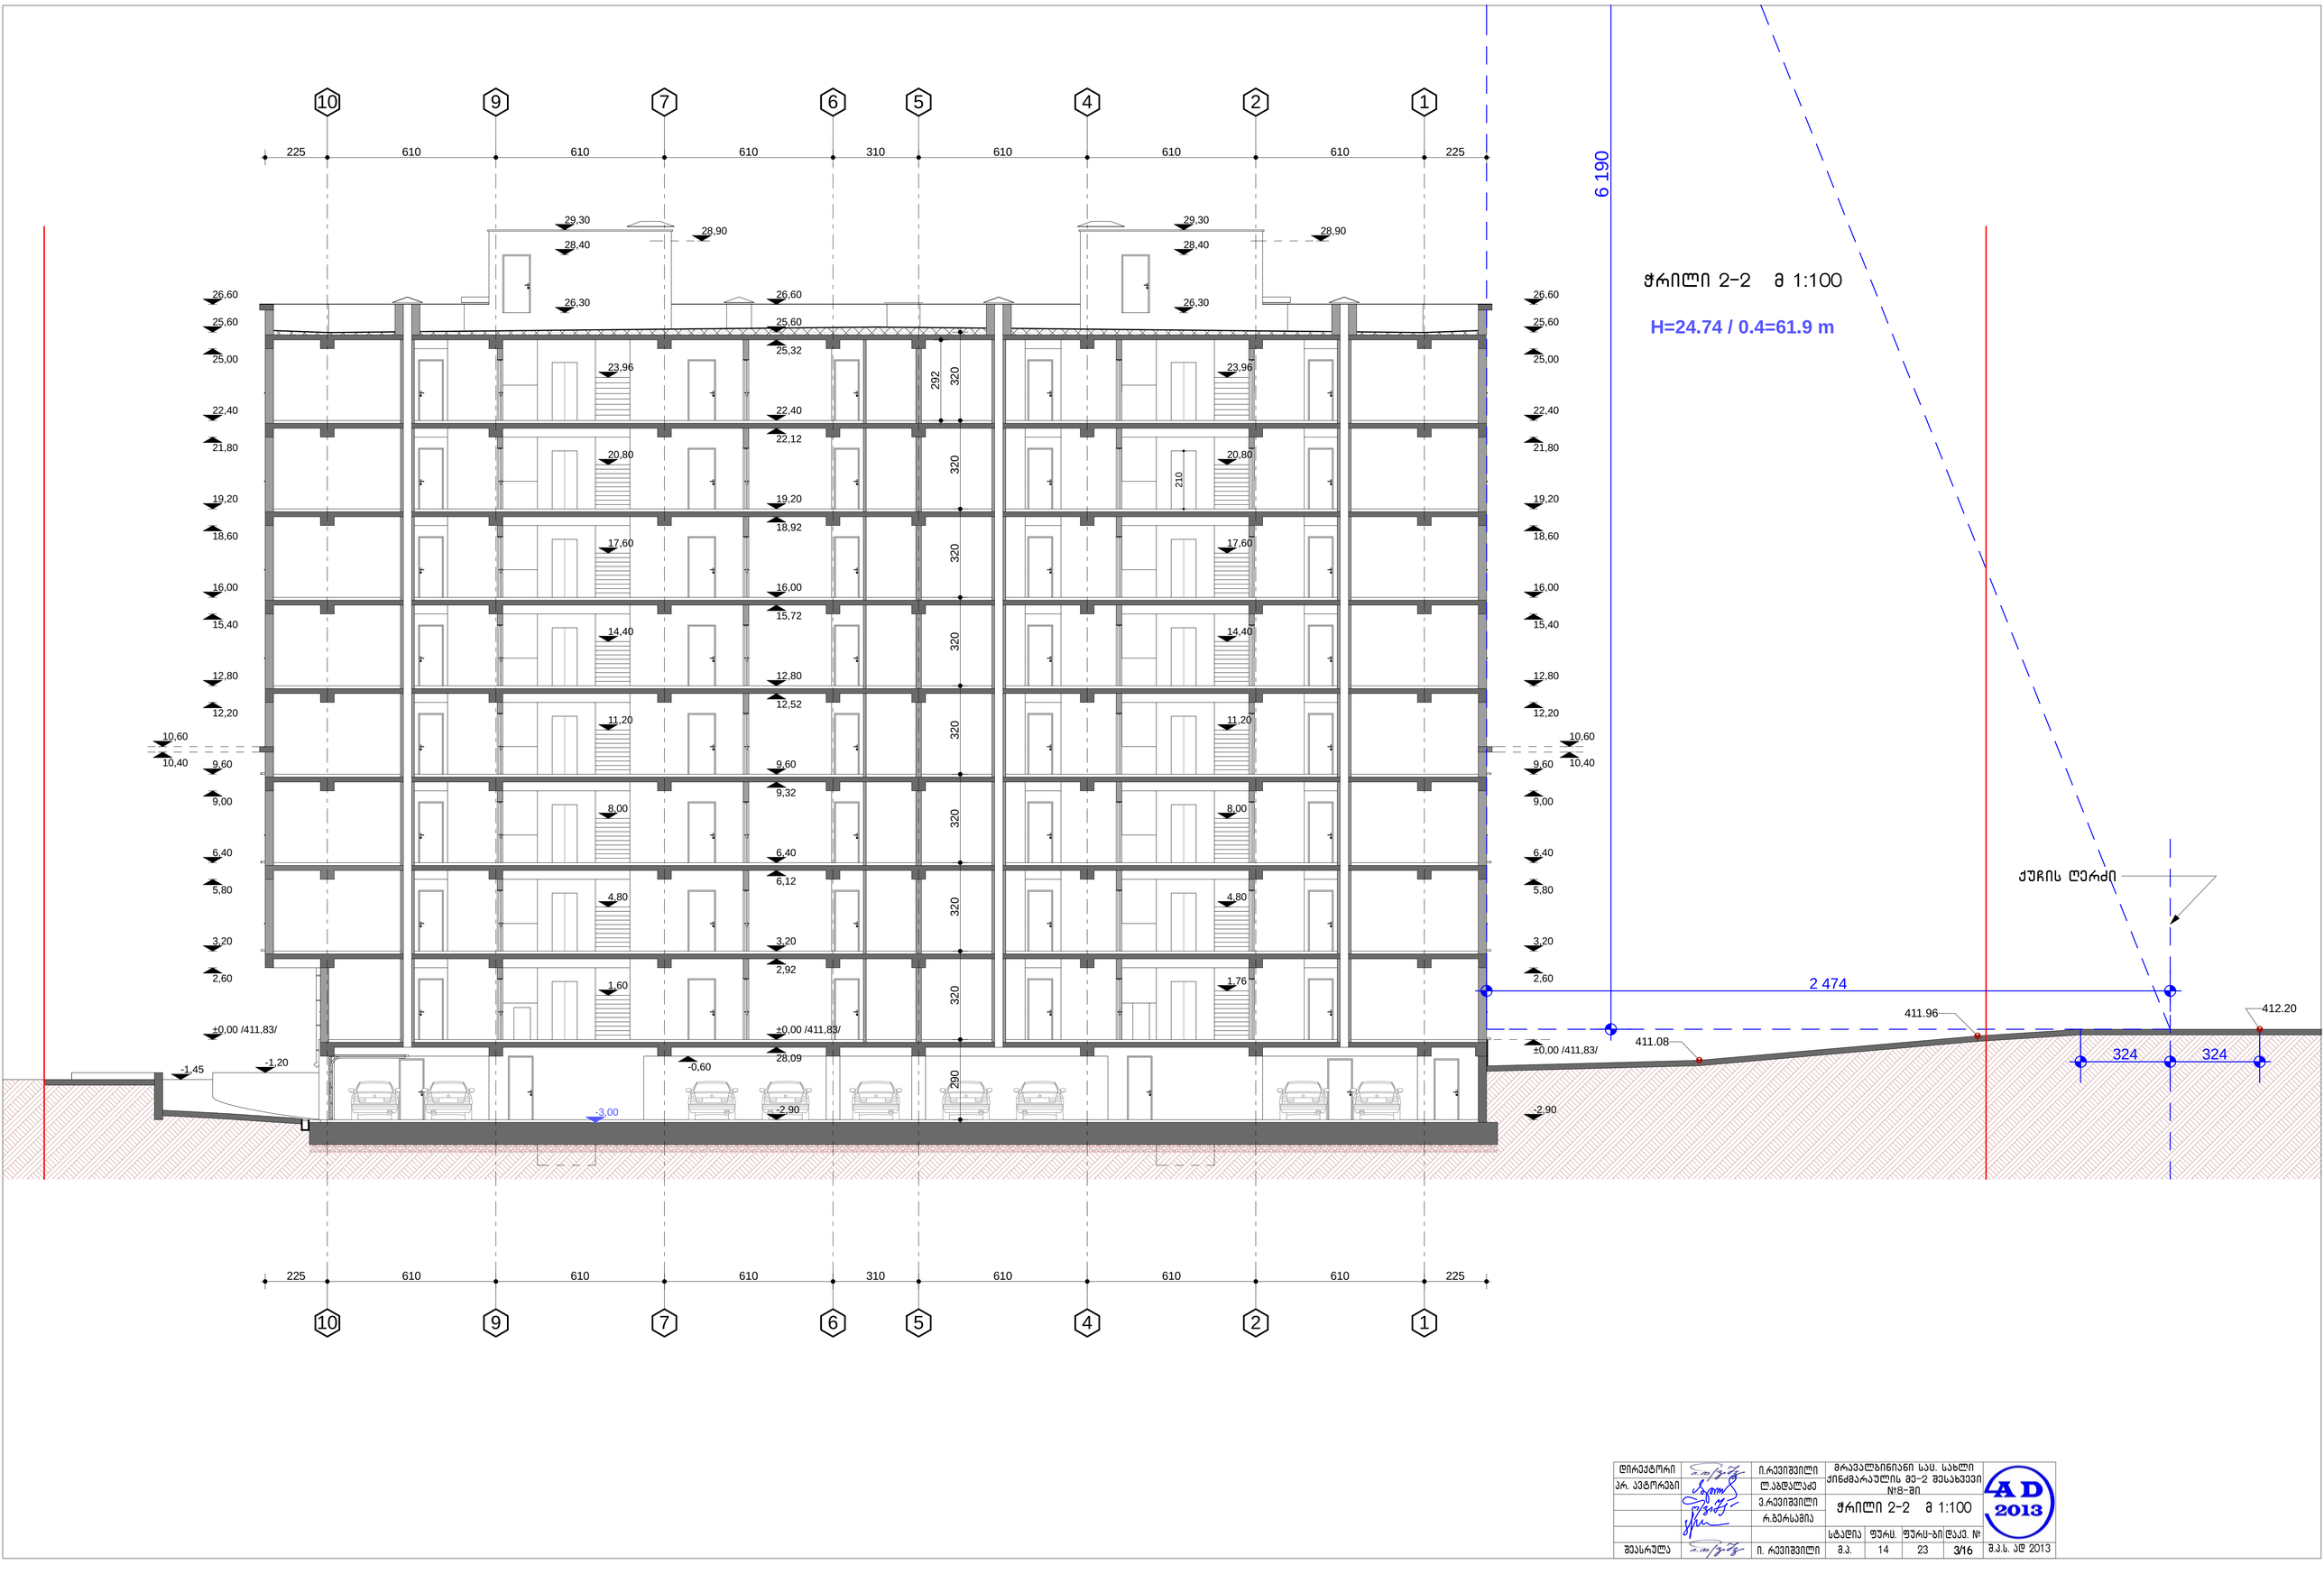

დირექტორი		ი.რევიშვილი	მრავალბინიანი სამ. სახლი ქინძმარაულის მე-2 შესახვევი №8-ში				
არ. ავტორები		ლ.აბდალაძე					
		ვ.რევიშვილი	ჭრილი 2-2 მ 1:100				
		რ.გელრსამია					
				სტადია	ფურც.	ფურც-ბი	დაკვ. №
შესასრულა		ი. რევიშვილი	მ.პ.	14	23	3/16	მ.პ.ს. ად 2013

გენ-გეგმა მ 1:500

ექსპლიკაცია

1. **C** საპროექტო შენობა
2. **A** აშენებული შენობა
3. **B** პერსპექტიული შენობა
4. ღია ავტოსადგომი

დირექტორი		ი.რევიშვილი	მრავალბინიანი სას. სახლი ქინძმარაულის მე-2 შესახვევი №8-ში				
პრ. ავტორები		ლ.აბდალაძე					
		ვ.რევიშვილი	გენ-გეგმა მ 1:500				
		რ.გერსამია					
			სტადია	ფურც.	ფურც-ბი	დაკვ. №	
შეასრულა		ი. რევიშვილი	მ.პ.	1	24	3/16	შ.პ.ს. ად 2013