საქართველოს

# ქ. თბილისის მერია

## სსიპ თბილისის არქიტექტურის სამსახური

ქ. თბილისი. ბმირი კურსანტების ქუჩის II შესახვევი №7, 8991 კვ.მ არასასოფლო-სამეურნეო დანიშნულების მიწის ნაკვეთის

**ბ ე ბ მ ა**

საშუძველი:

სამსახურის უფროსი

/გ. გოგოლაშვილი /.

| სიტუაციური სქემა | მ. 1:2000 | ქალაქებმარების განყოფილება | | |
|---|---|---|---|---|
|  | | განყოფილების უფროსი: | | ნ. გვენცაძე |
| | | მთავარი სპეციალისტი: | | |
| | | საინვესტიციო განყოფილება | | |
| | | განყოფილების უფროსი: | | |
| | | მთავარი სპეციალისტი: | | |
| | | მიწის ნაკვეთის შუნაცია და ქალაქმშენებლობითი პირობების პარამეტრები | | |

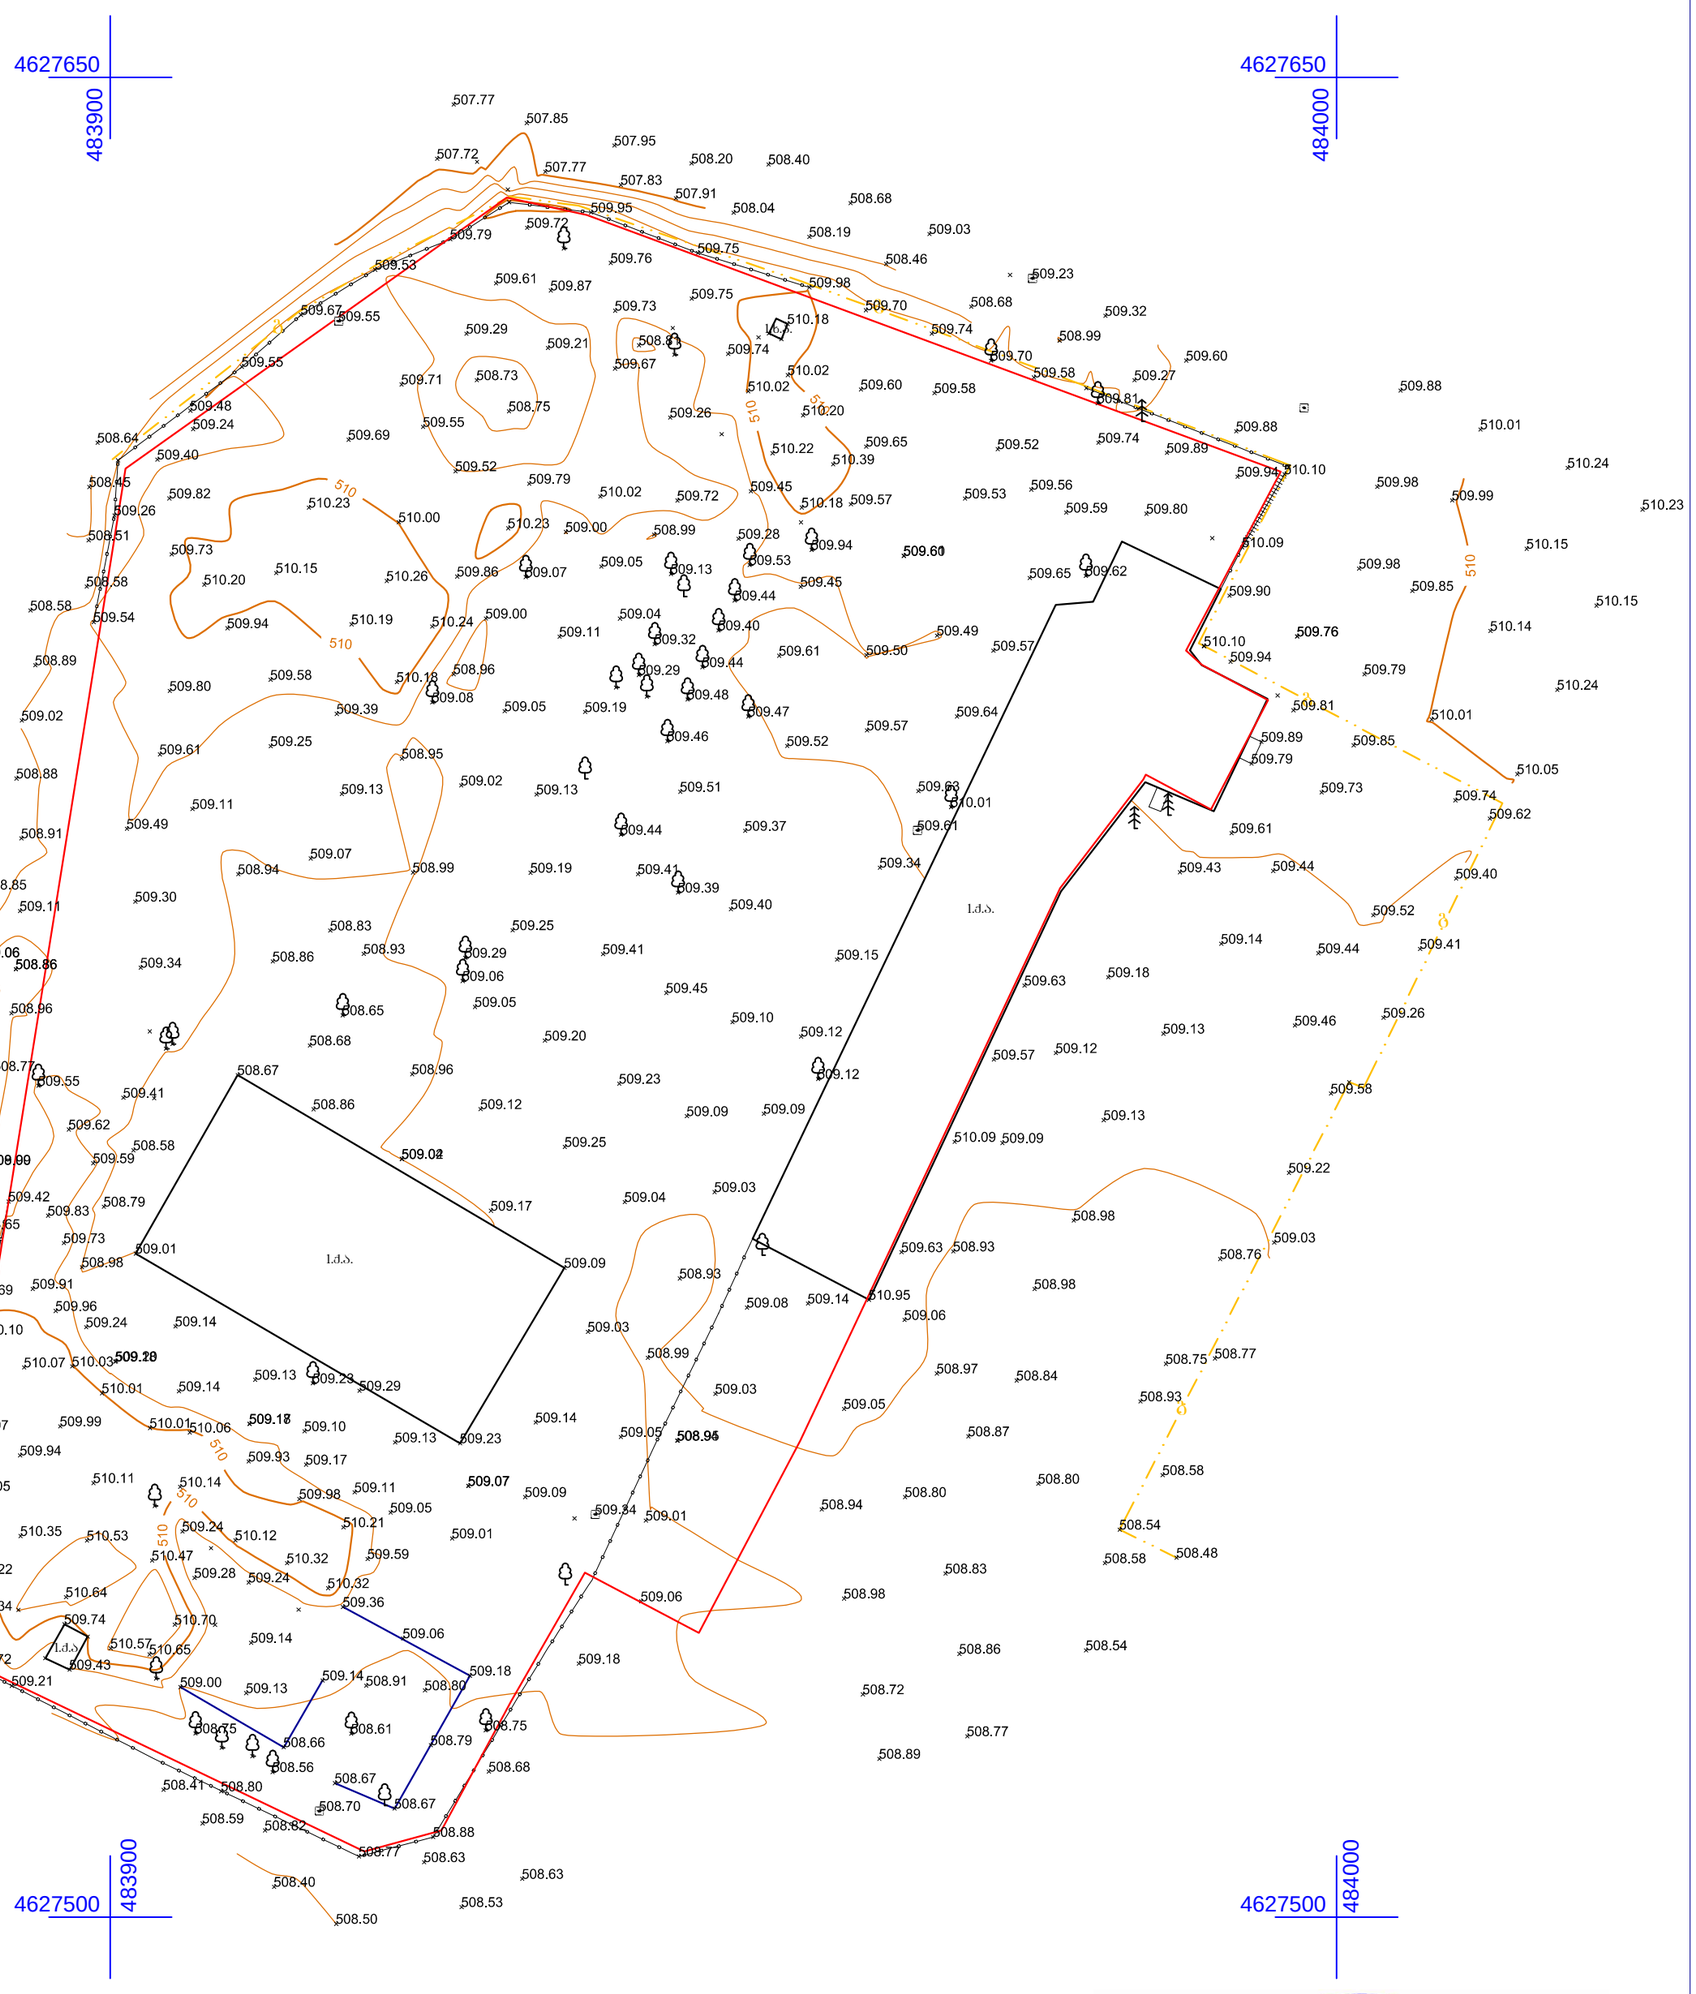


### პირობითი აღნიშვნები

| | | | |
|---|---|---|---|
| ჭ.ა. | შენობა | ნაკვეთის საზღვარი | ელ. ბოძი |
| | | ბეტონი | |
| | | გაზი | ხეები |
| | | ბეტონის ღობე | |
| | | ზიშკარი | UTM- საერთაშორისო |

| შპს „ტერაგრაფიკი“ | | |
|---|---|---|
| დირექტორი | | შ. ფხაკაძე |
| კომპიუტერული უზრუნველყოფა | | ი. თალაკვაძე |
| ასომვა შესრულა | | ბ. რეზესიძე |
| დამკვეთი | | |
| მასშტაბი 1:500 | 12.01.2016 | |