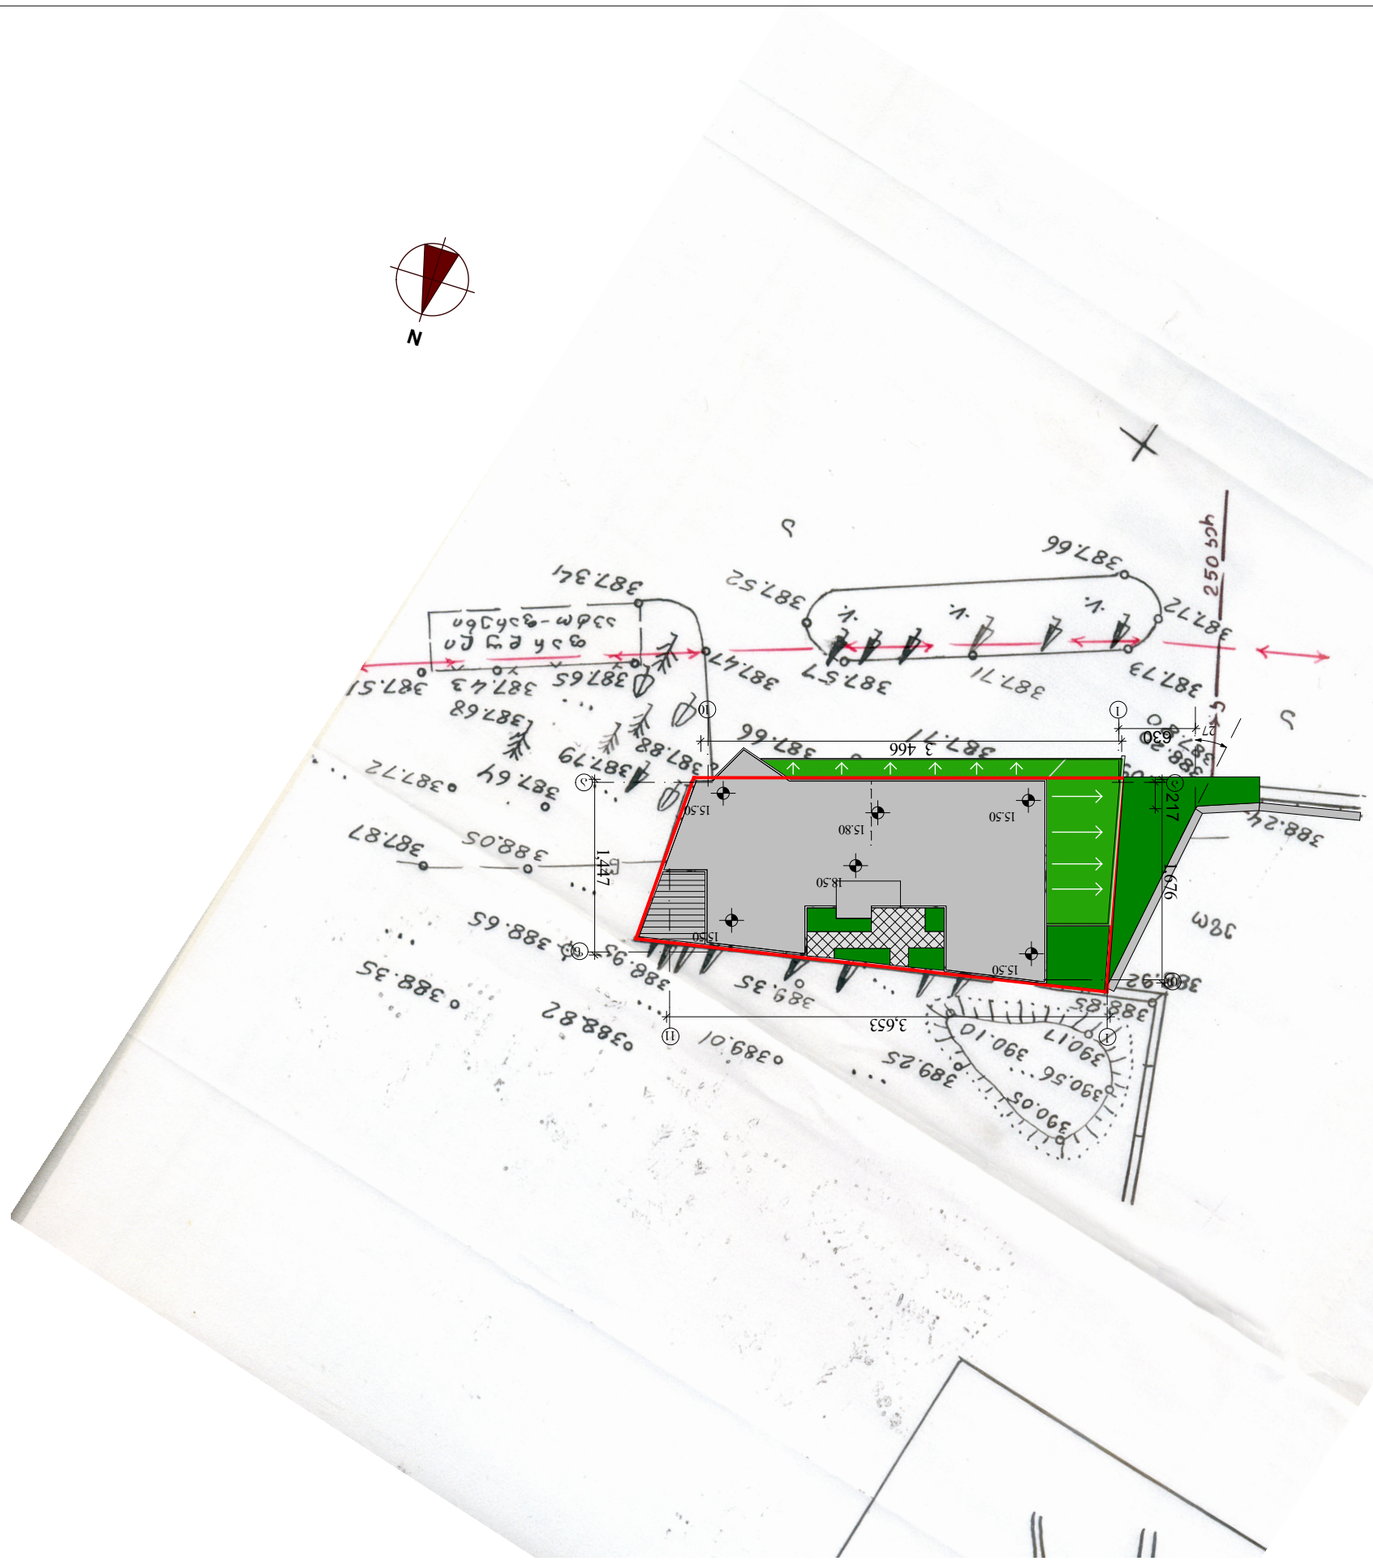

N
250 кв
387.66
387.52
387.41
387.57
387.71
387.73
387.72
387.66
387.47
387.51
387.43
387.65
387.68
387.79
387.82
387.72
387.64
387.87
388.05
388.65
388.35
388.82
389.01
389.25
390.05
390.56
390.17
390.10
388.85
388.92
388.24
388.30
3.466
3.653
15.50
15.80
18.50
15.50
15.50
1.447
1.676
217
32м
