ფორმატი A-3

H= L/ y

L= 13,60 m.

I = 0.3

13,60 / 0.3= 45,33 m

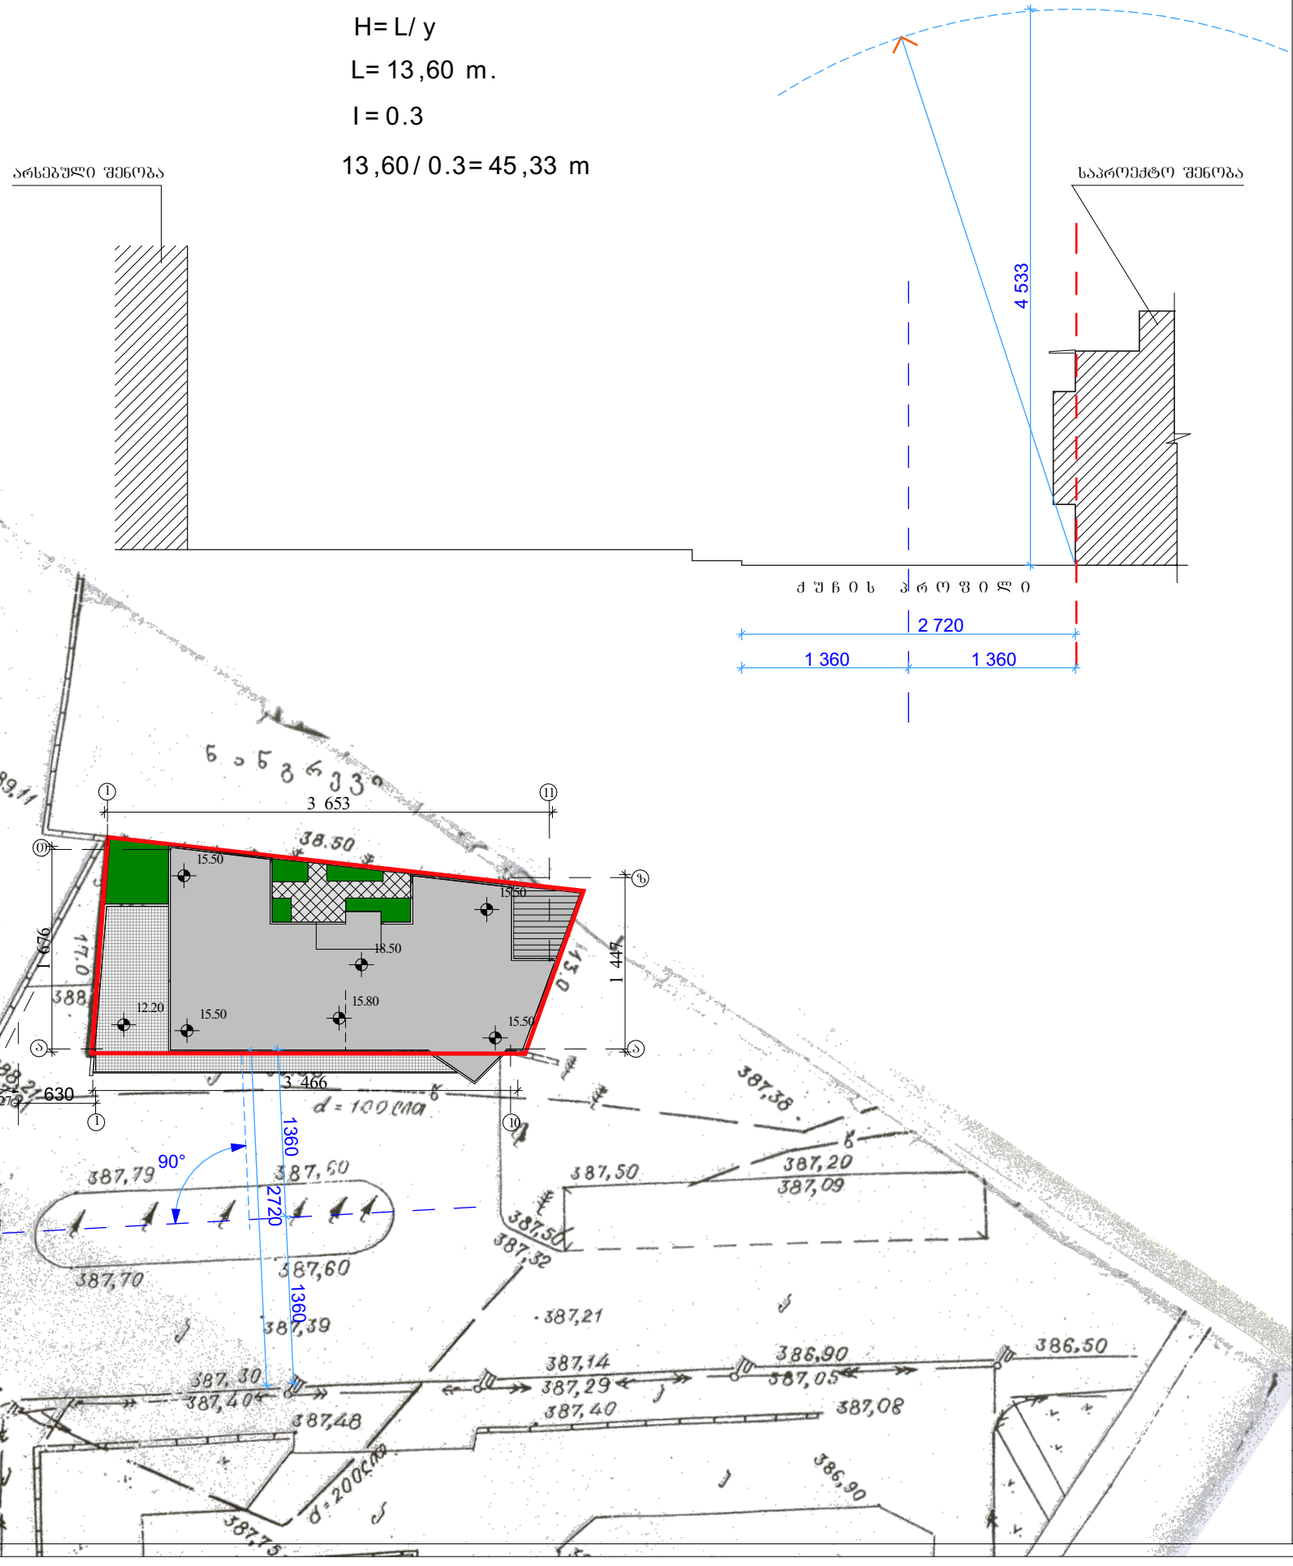

შენიშვნები:

აირობითი ნიშნები:

საპროექტო ნიშნული

წითელი ხაზი

დამკვეთი:	სსიპ - ფინანსთა სამინისტროს აკადემია
მისამართი:	საოფისე შენობა გორგასლის ქ. №10-ს მიმდებარედ.

თანამდებობა	გვარი	ხელმოწერა	თარიღი
დირექტორი	ლ. ხვედელიძე		
არქიტექტორი	გ. ფქვაძე		

შპს "Magnitude"

ქ. თბილისი, სანაპიროს ქ. № 2ა.

მასშტაბი	1:500
თარიღი	

სიმაღლის განსაზღვრა

სტადია	შურცელი	შურცლები
პროექტი		