ჭრილი 1-1

შეთანხმებული პროექტის ცვლილება

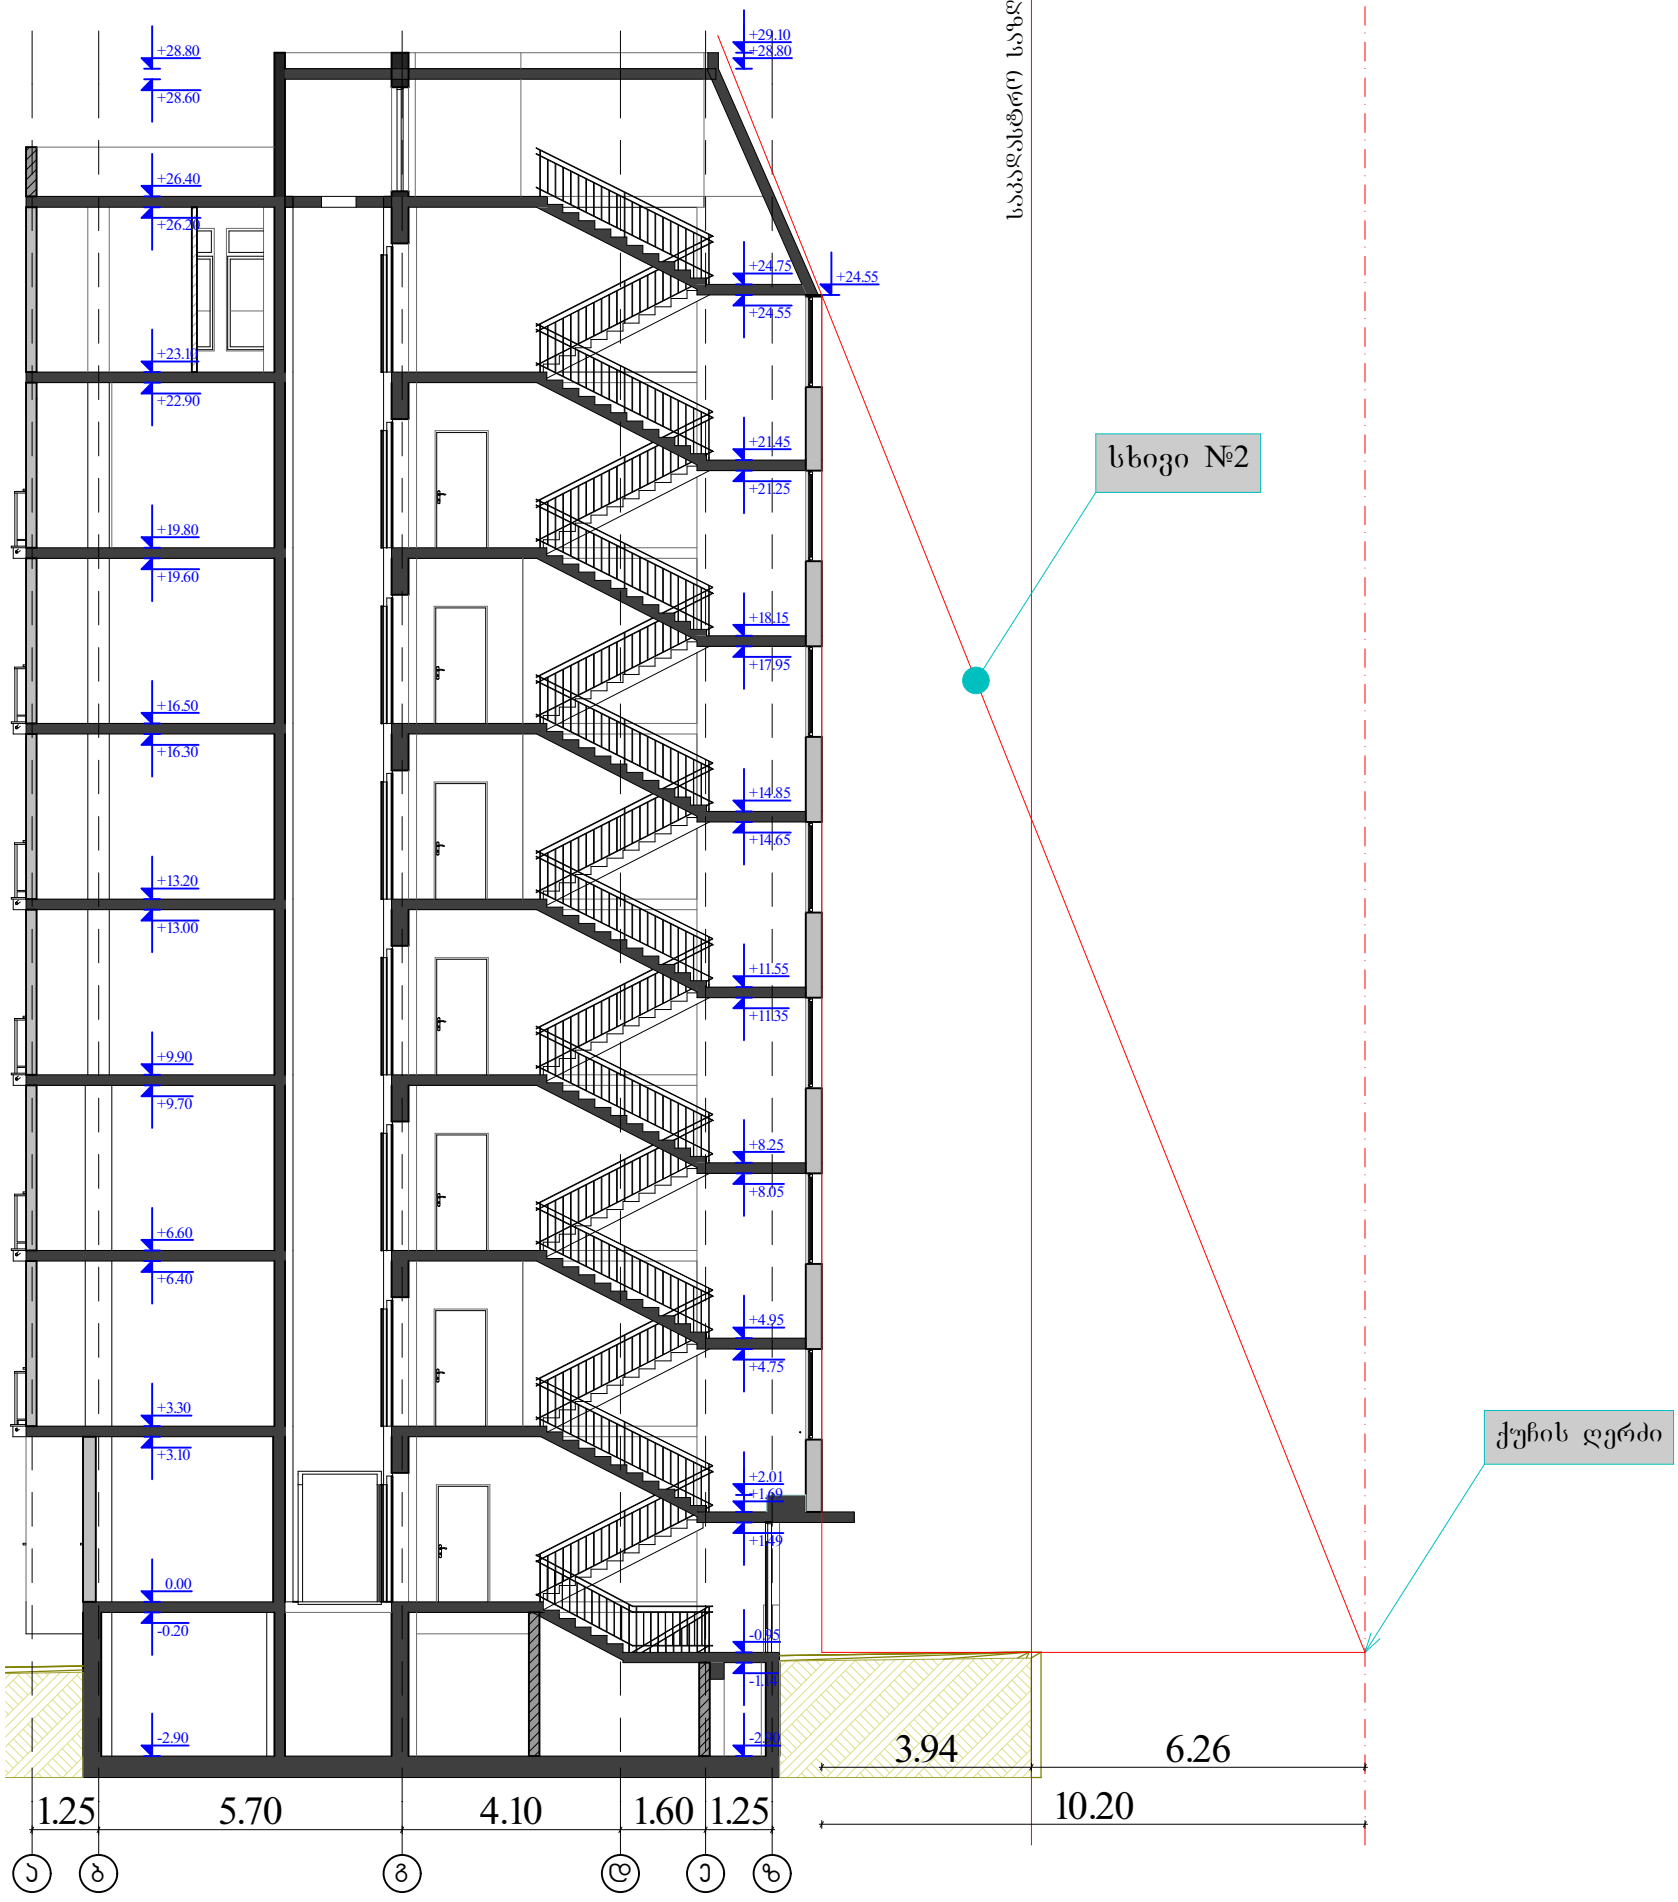

შენიშვნა:	ჭრილი 1-1	შპს "ერდო"	
ფურცელი: A3 / მაშტაბი: 1:100	მისამართი: ქ. თბილისი, სოფელი დიღომი, "დიდი დიღომი" ს.კ: 01.72.14.035.549	დირექტორი:	თამაზი ბექანიშვილი
		არქიტექტორი:	ძაბული ბექანიშვილი
		დაამუშავა:	ძაბული ბექანიშვილი

ჭრილი 2-2

შეთანხმებული პროექტის ცვლილება

სხივი №1

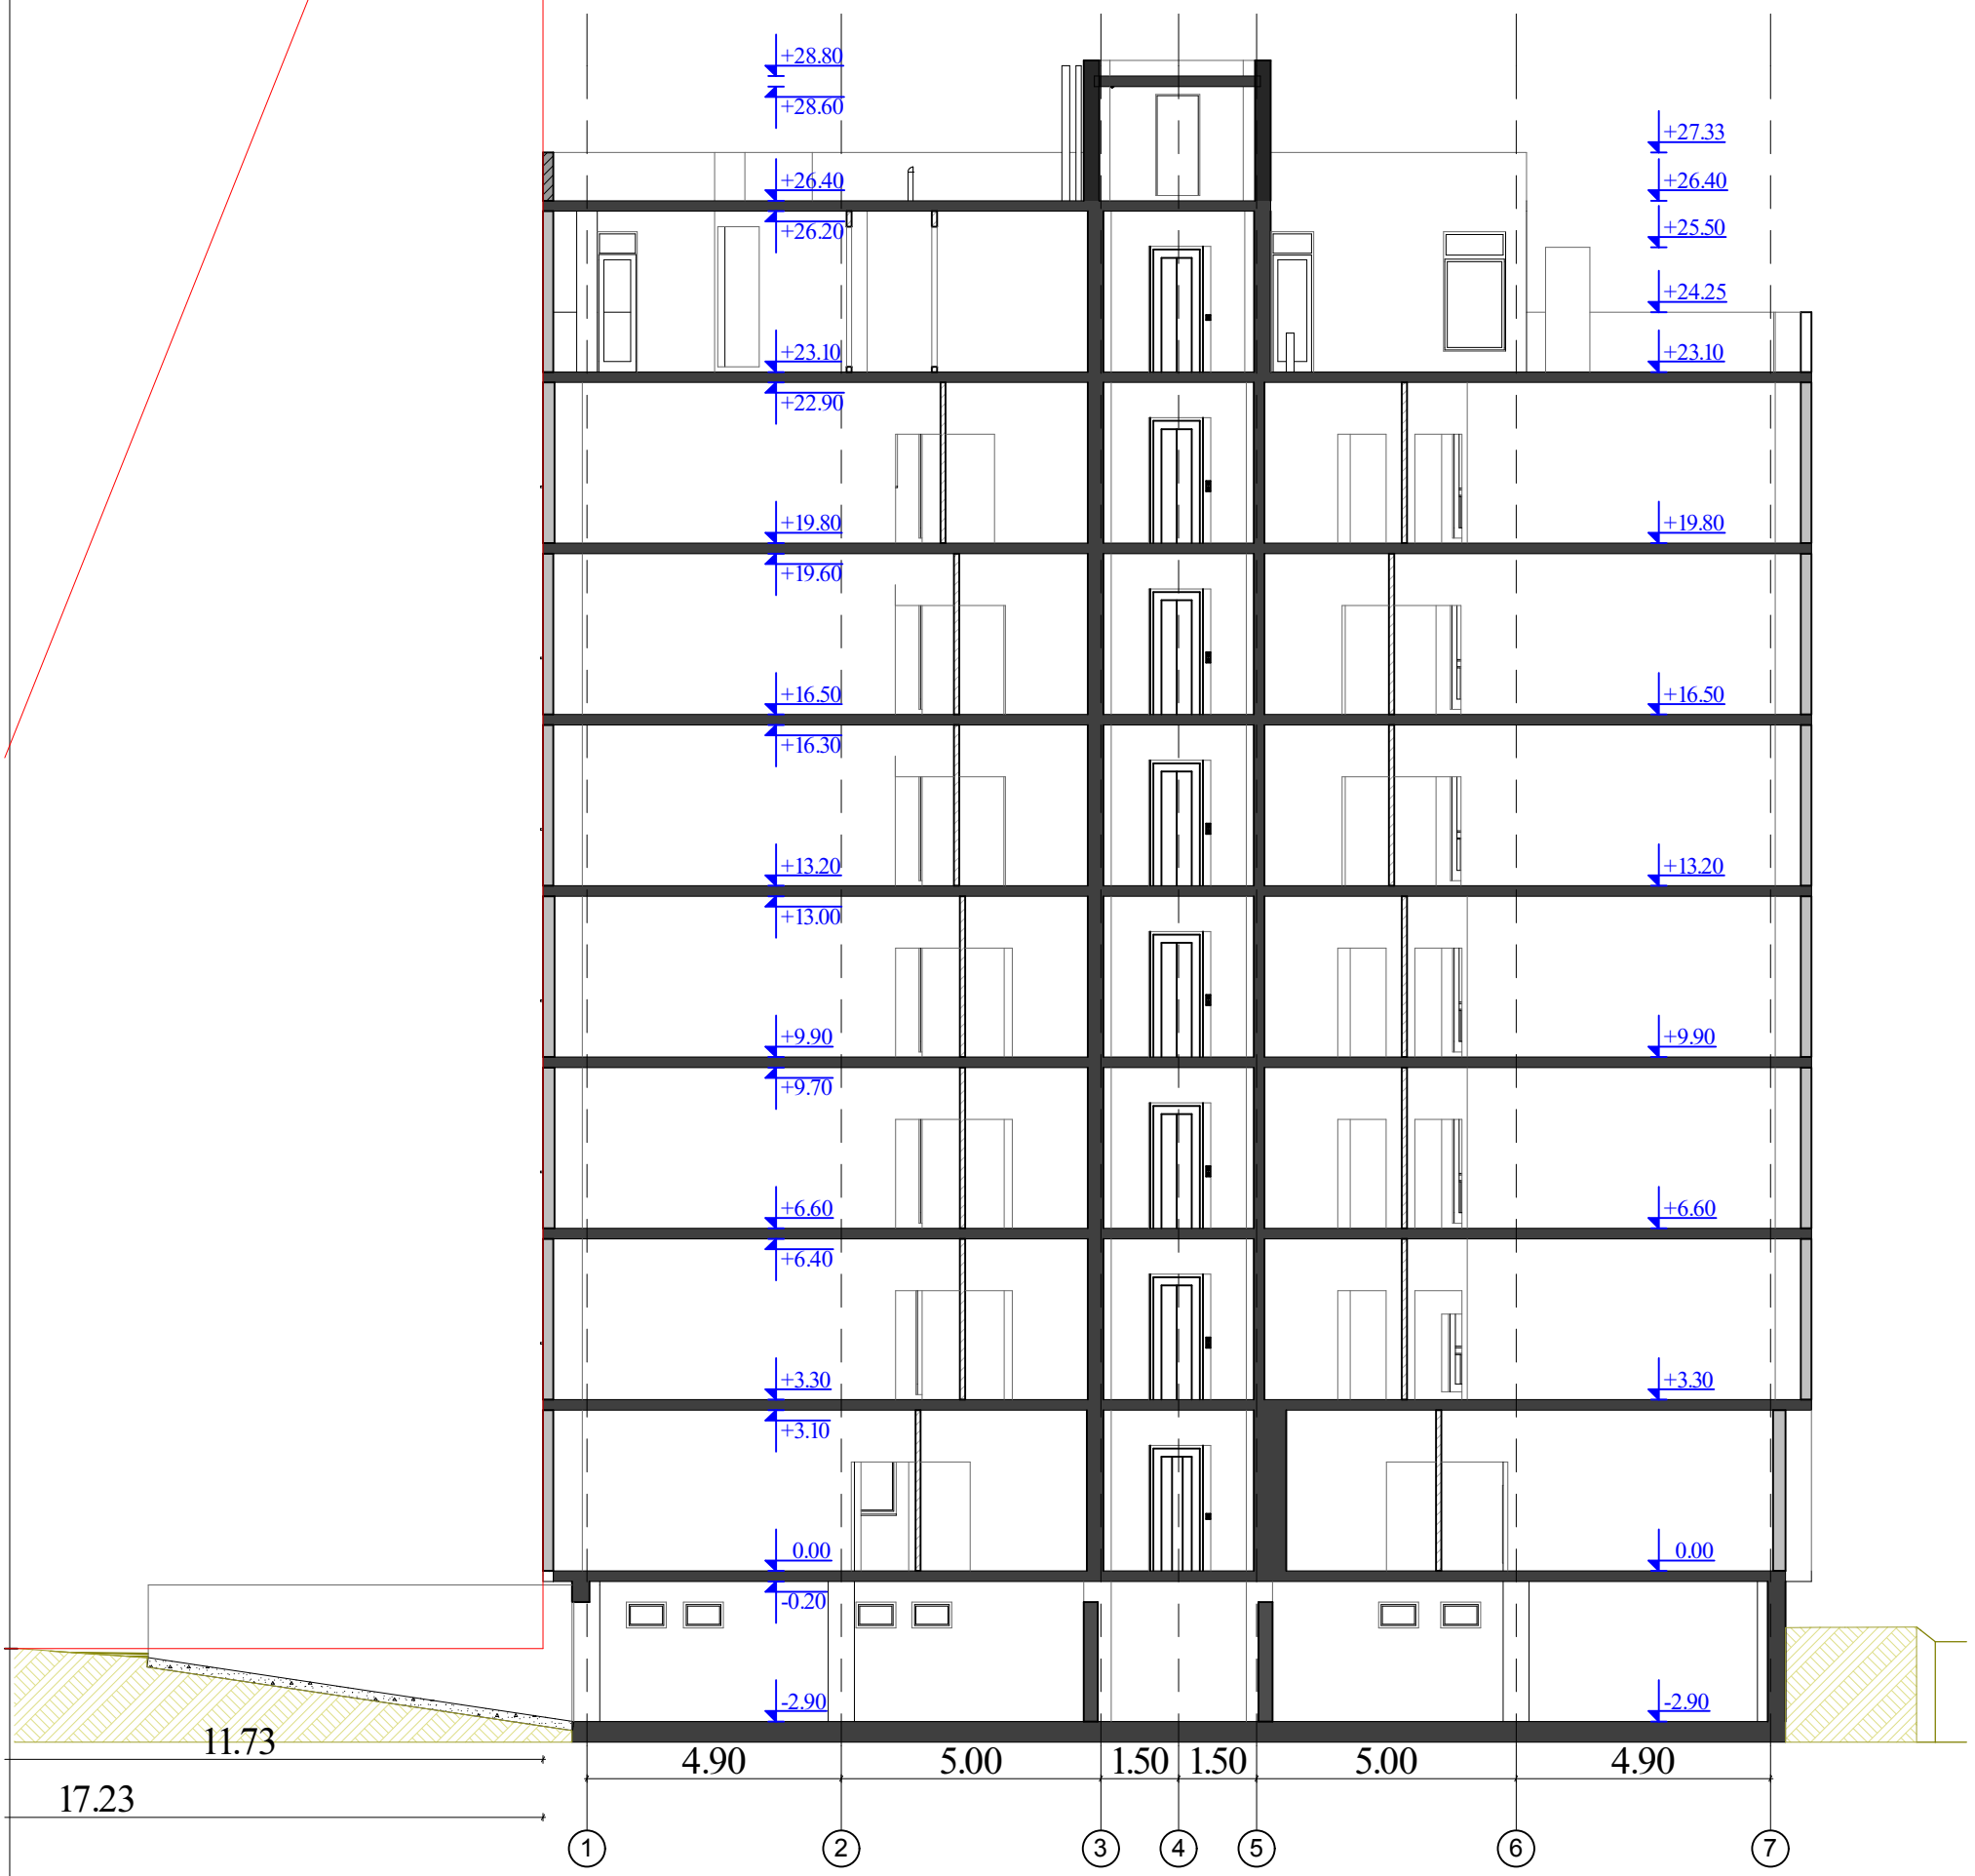

შენიშვნა:

ფურცელი:	მაშტაბი:
A3	1:100

ჭრილი 2-2

მისამართი:
ქ. თბილისი, სოფელი დიღომი,
"დიდი დიღომი"
ს.კ: 01.72.14.035.549

შპს "ერდო"

დირექტორი:	თამაზი ბეჭანიშვილი	
არქიტექტორი:	ძაგული ბეჭანიშვილი	
დაამუშავა:	ძაგული ბეჭანიშვილი	