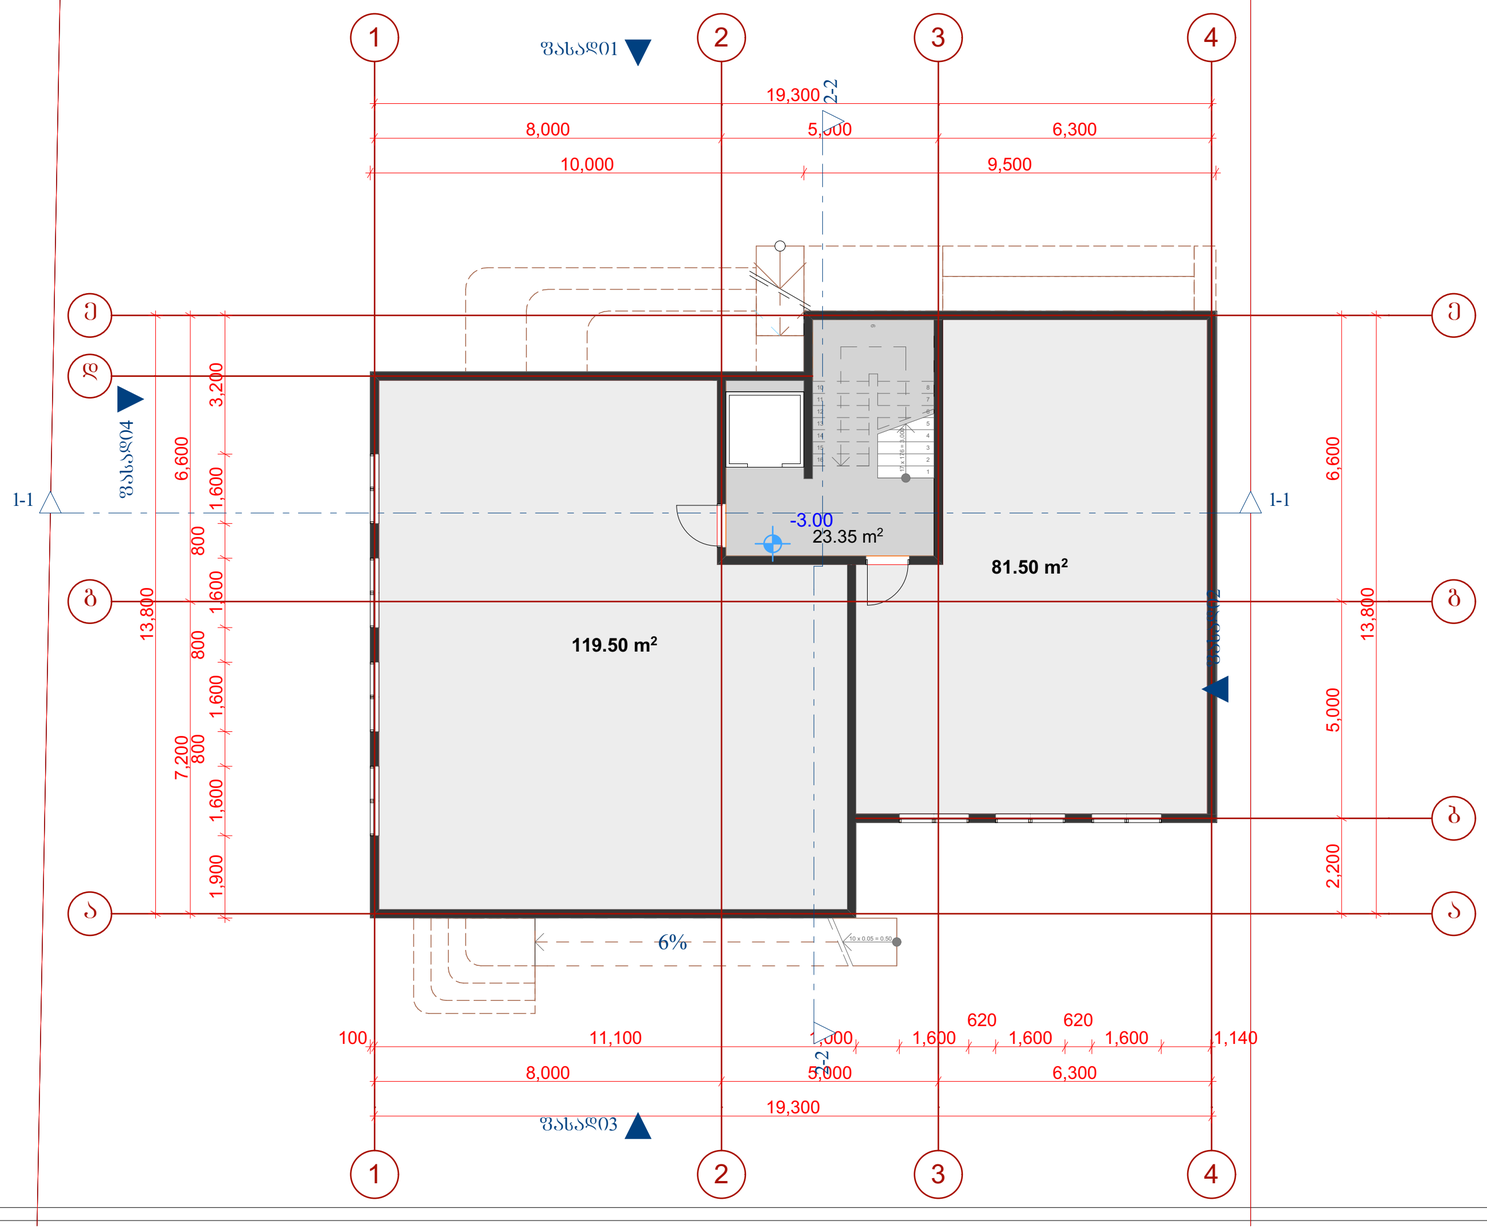

ტექ - ეკონომიკური მაჩვენებლები

K1-ის საანგარიშო ფართი
ნიშნულზე - 240.7 მ²



შენიშვნები

საერთო ფართი 144.4 მ²

მათ შორის:

სადარბაზო და კიბის შახრედი 23.35 მ²

სარდაფის ფართობი 121.0 მ²

ექსპლიკაცია:

სარდაფის ფართობი 121.0 მ²

დამკვეთი CLIENT	შპს "მწვანე შპანი"	
პროექტი PROJECT	შპს "მწვანე სახლი"	
მისამართი ADDRESS	ქ. თბილისი,სოფელი ტაბახმელა ს/კ 81.02.03.989	
	გვარი	ხელმოწერა
დირექტორი	ლ. ხარატი	
პროექტის ავტორი	თ. ჩინჩალაძე	
დაამუშავა		

მწვანე სახლი

არქიტექტურული ნაწილი

მაშტაბი SCALE	თარიღი DATE OF ISSUE	11/2016
1:100	ნახაზი	DRVG.
	ბეჭმა: -3.00 ნიშნულზე	
სტადია STAGE	ფურც. PAGES	სულ ALL
	ფორმატი Layout Size	A2

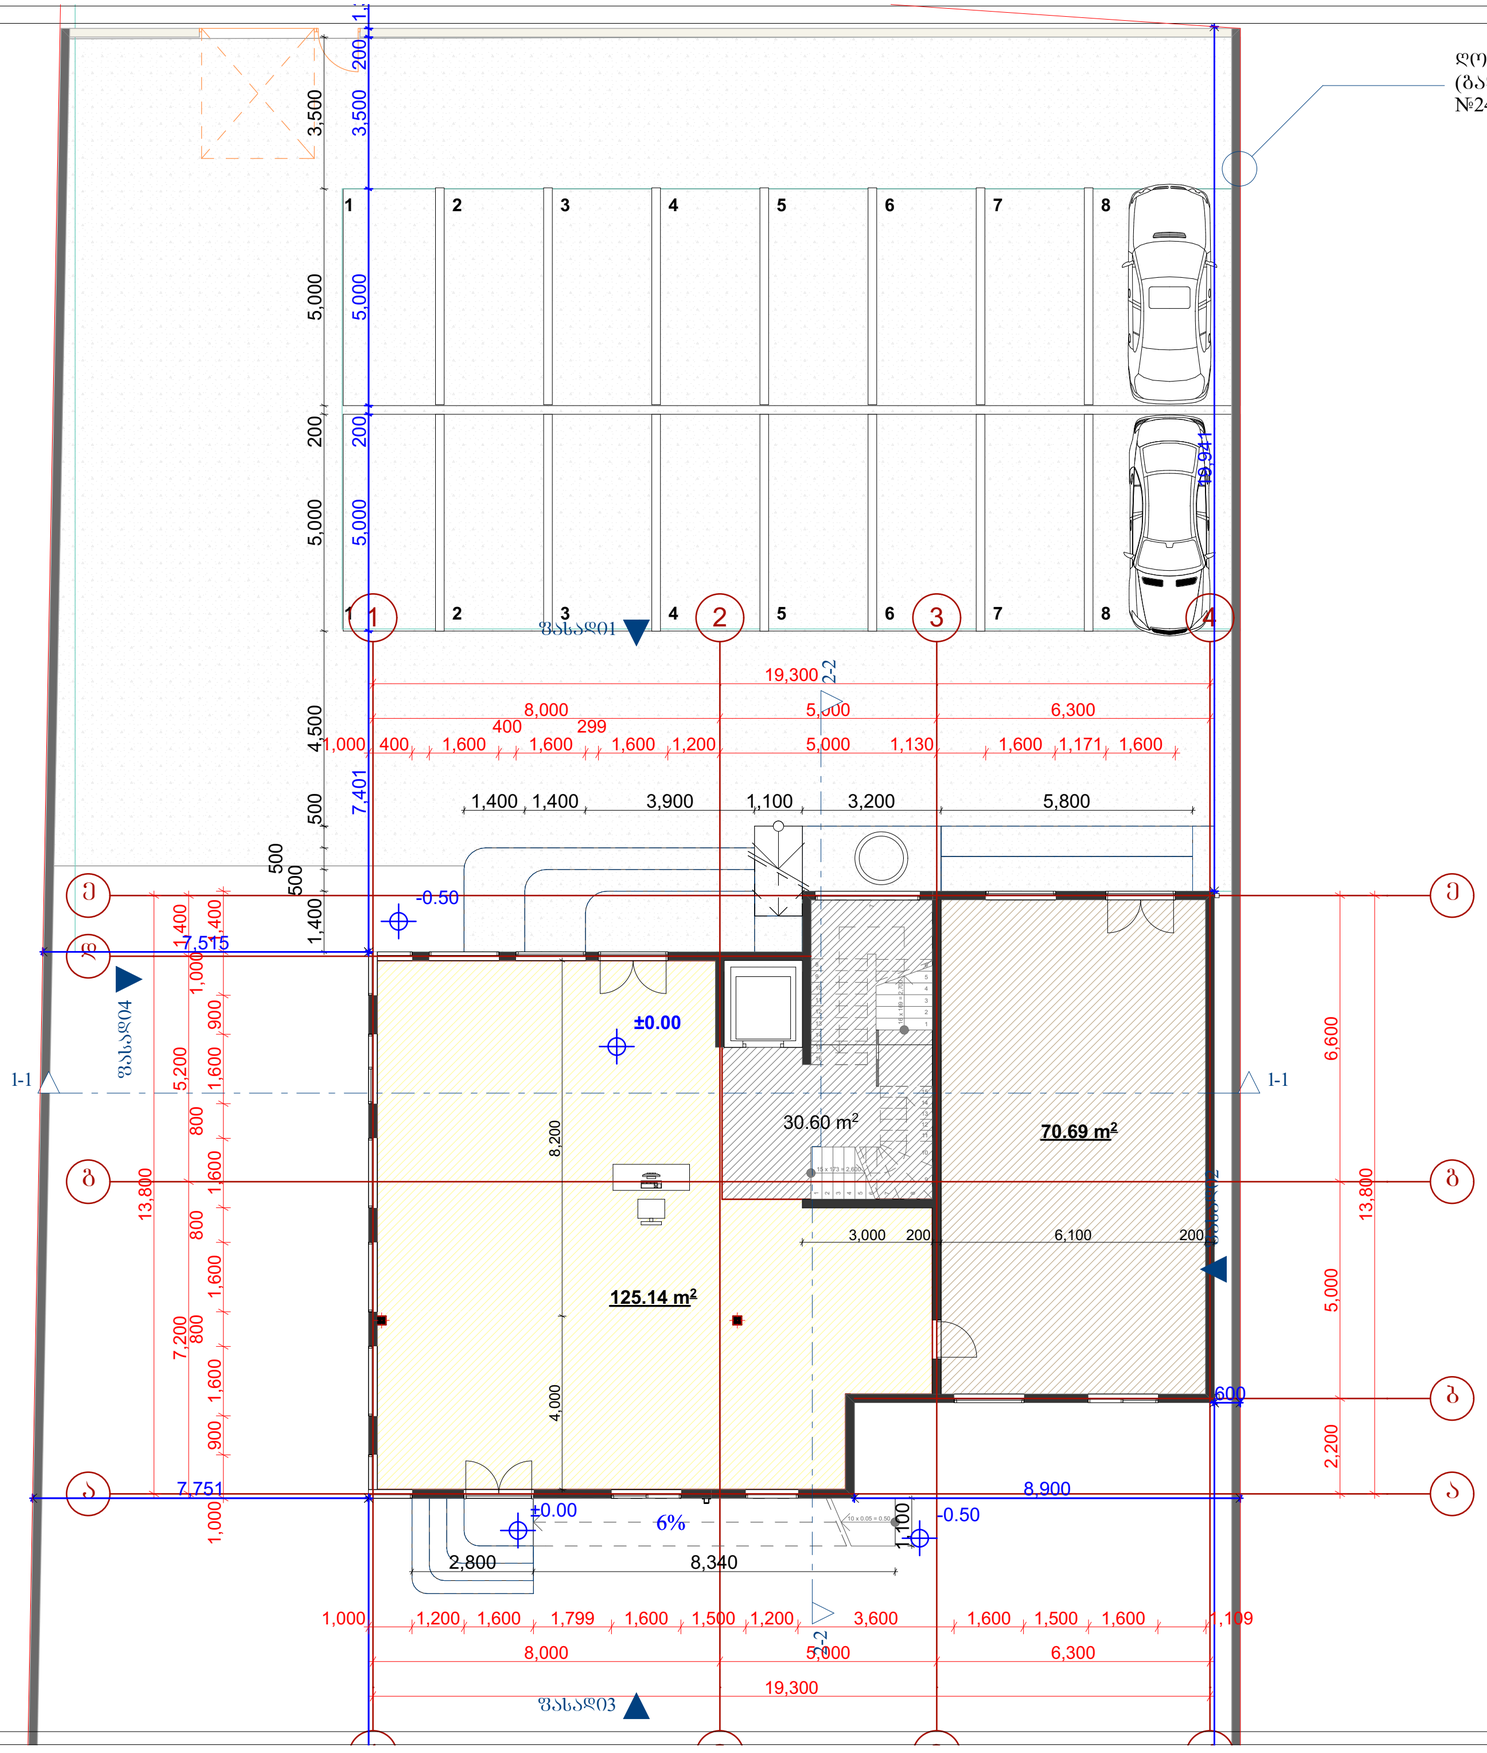

ტექ - ეკონომიკური მაჩვენებლები

K2-ის საანგარიშო ფართი ნიშნულზე - 240.7 მ²

მასშტაბი 1:250

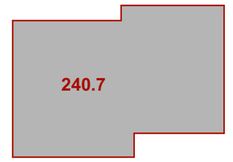

შენიშვნები

საერთო ფართი 226.4 მ²

მათ შორის:

კომერციული ფართი (ჰოლი) - 125.1 მ²
საწარმოო ფართობი - 70.7 მ²
სადარბაზო და კიბის უჯრედი 30.60 მ²

ექსპლიკაცია:

კომერციული ფართი (ჰოლი) - 125.1 მ²

საწარმოო ფართობი - 70.7 მ²

დამკვეთი CLIENT	შპს "მწვანე უბანი"	
პროექტი PROJECT	შპს "მწვანე სახლი"	
მისამართი ADDRESS	ქ. თბილისი,სოფელი ტაბახმელა ს/კ 81.02.03.989	
	გვარი	ხელმოწერა
დირექტორი	ლ. ხარატი	
პროექტის ავტორი	თ. ჩინჩალაძე	
დაამუშავა		

მწვანე სახლი

არქიტექტურული ნაწილი

მაშტაბი SCALE	თარიღი DATE OF ISSUE	11/2016
1:100	ნახაზი	DRVG.
	გეგმა: ±0.00 ნიშნულზე	
სტადია STAGE	ფურც. PAGES	სულ ALL
	ფორმატი Layout Size	A2

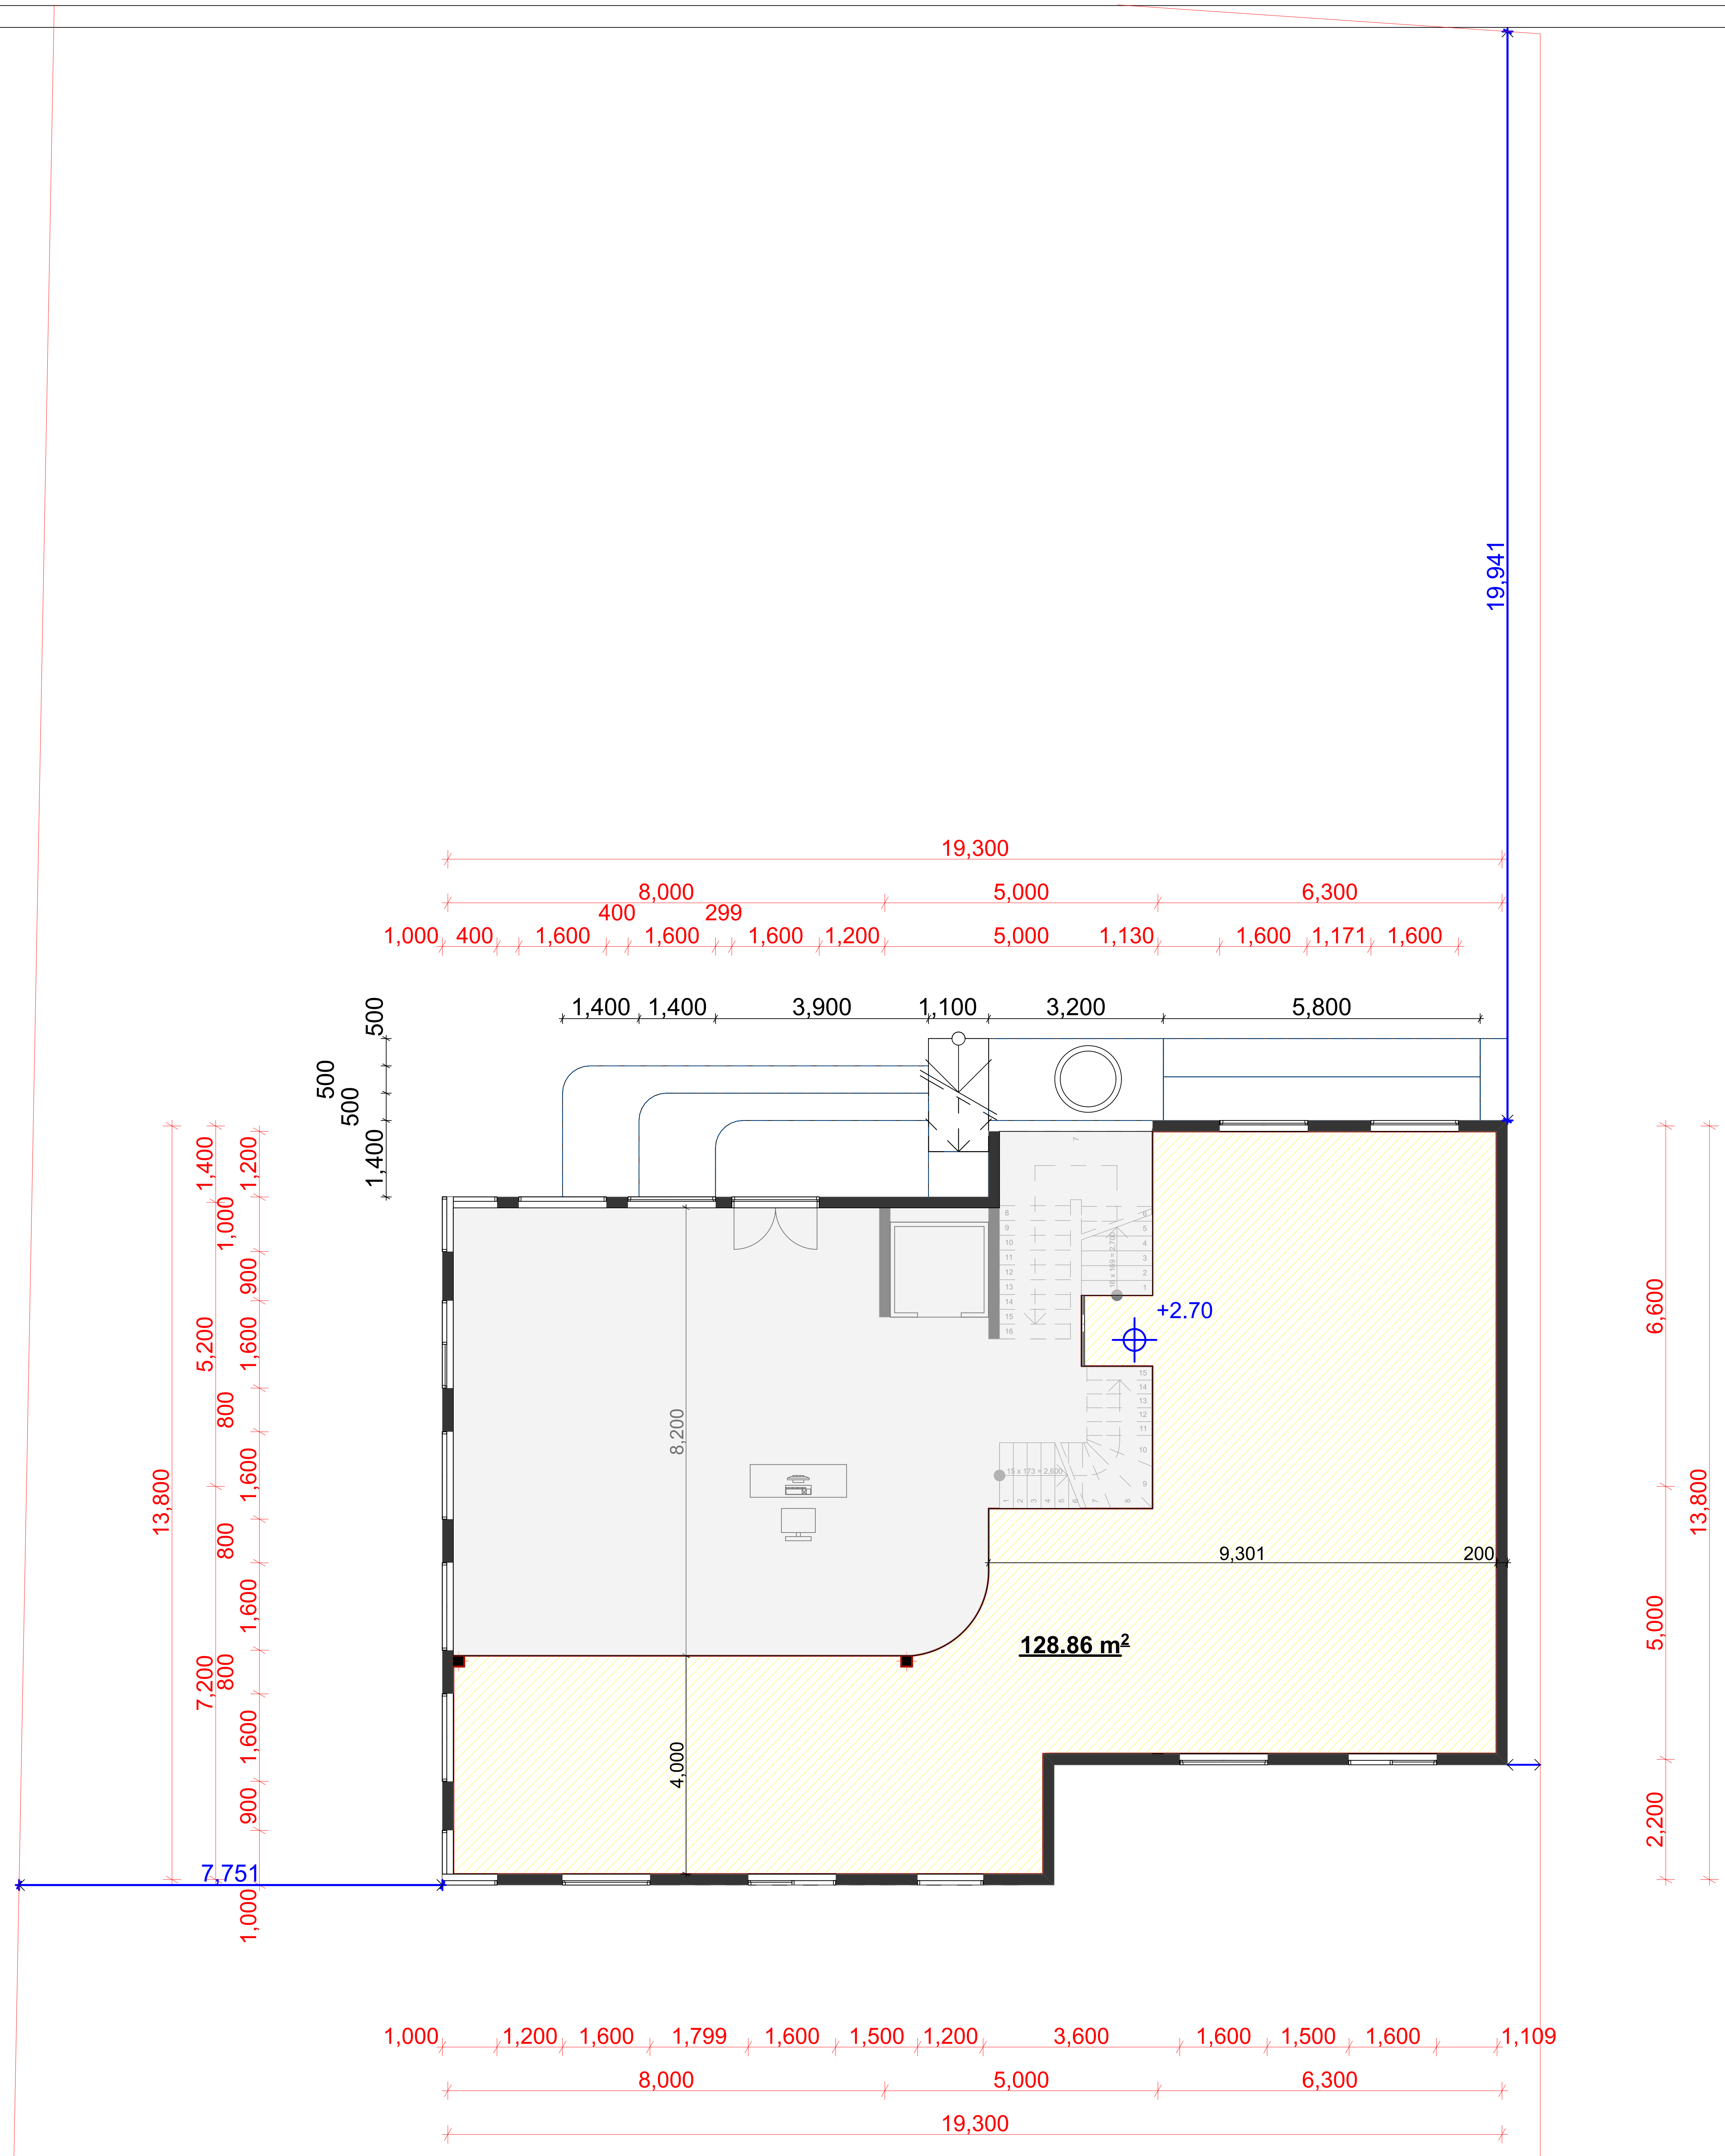

ტექ - ეკონომიკური მაჩვენებლები

შენიშვნები

ექსპლიკაცია:

კომერციული ფართი - 128.9 მ²

დამკვეთი CLIENT	შპს "მწვანე უბანი"	
პროექტი PROJECT	შპს "მწვანე სახლი"	
მისამართი ADDRESS	ქ. თბილისი,სოფელი ტაბახმელა ს/კ 81.02.03.989	
	გვარი	ხელმოწერა
დირექტორი	ლ. ხარატი	
პროექტის ავტორი	თ. ჩინჩალაძე	
დაამუშავა		

მწვანე სახლი

არქიტექტურული ნაწილი

მასშტაბი SCALE	თარიღი DATE OF ISSUE 11/2016	
1:100	ნახაზი DRVG.	
	ანტრესოლის გეგმა: +2.70 ნიშნულზე	
სტადია STAGE	ფურც. PAGES	სულ ALL
	ფორმატი Layout Size	A2

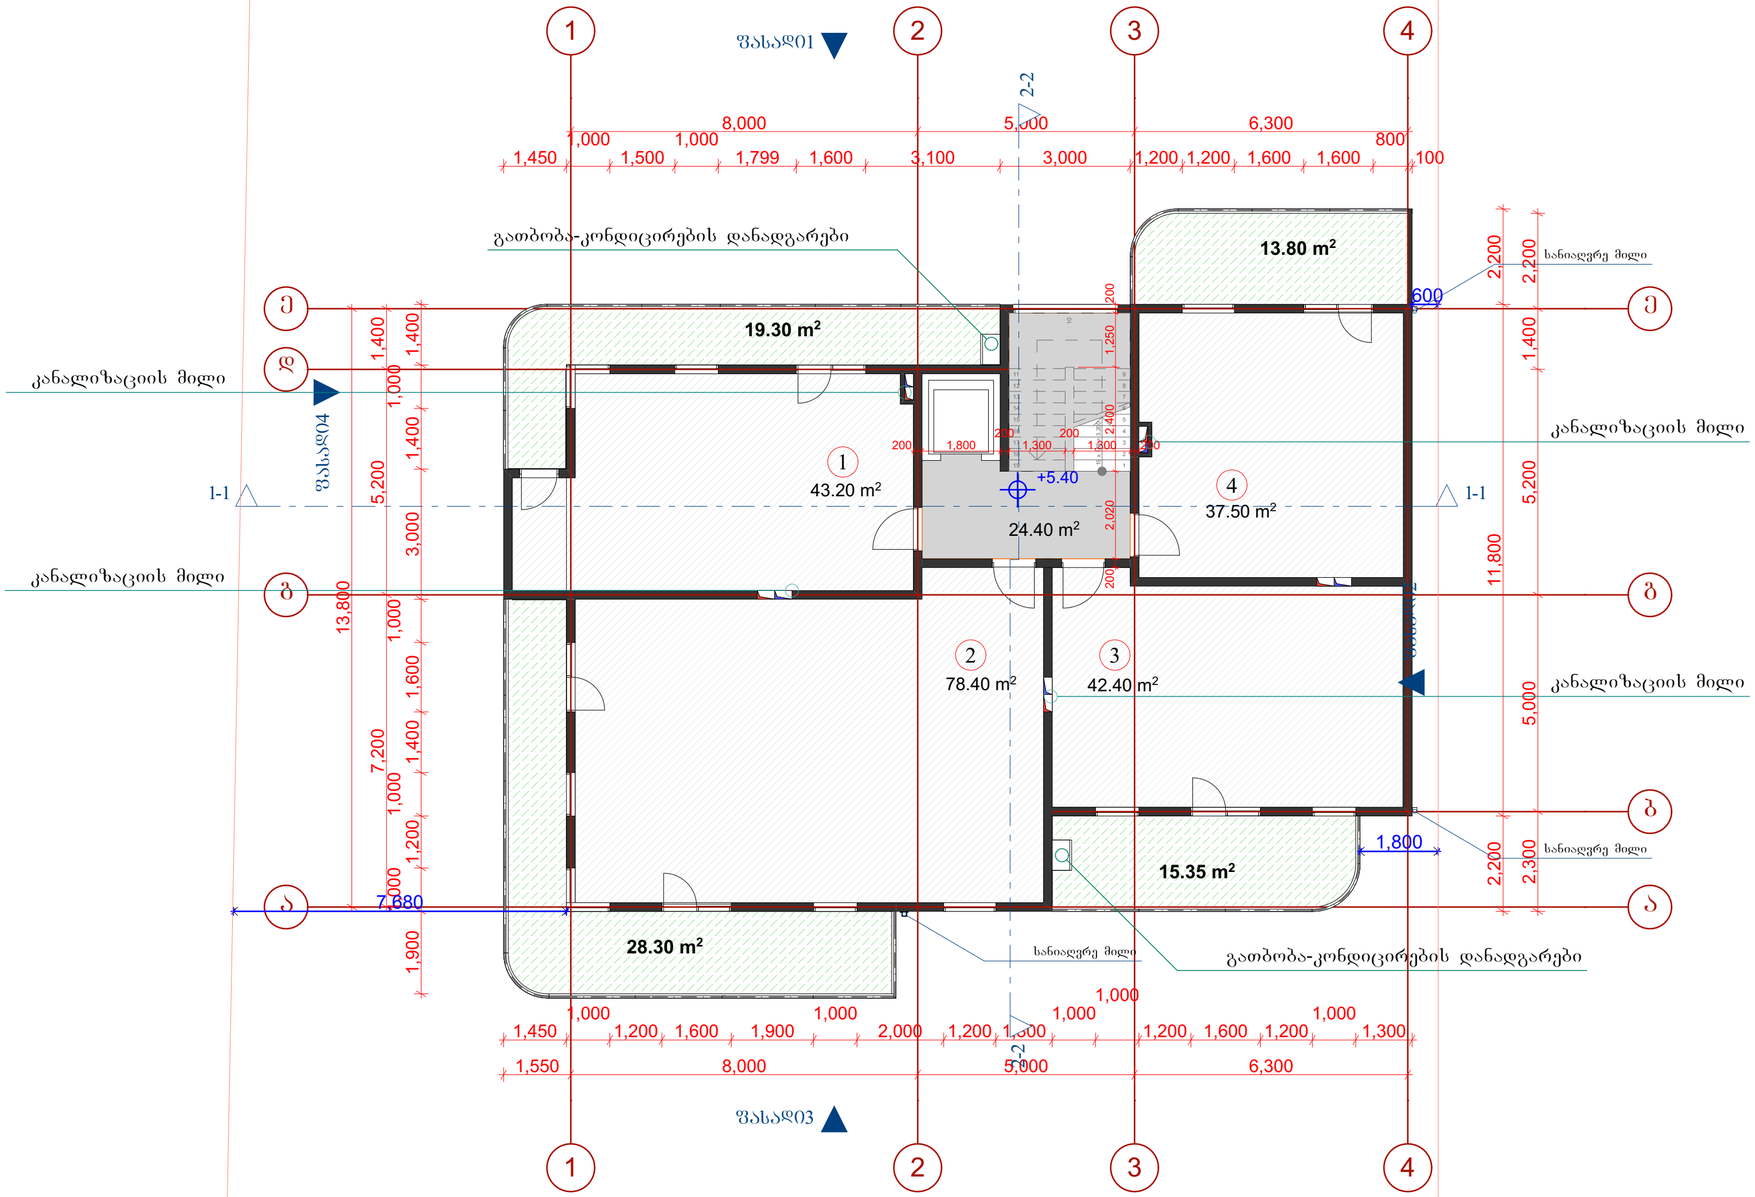

ტექ - ეკონომიკური მაჩვენებლები

K2-ის სანაბარიშო ფართი ნიშნულზე - 245.1 მ²

მასშტაბი 1:250

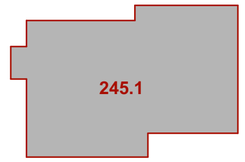

ტექ - ეკონომიკური მაჩვენებლები

საერთო ფართი 302.7 მ²

მათ შორის:

აპარტამენტების ფართობი 201.5 მ²

სახაფხულო ფართობი 76.8 მ²

სადარბაზო და კიბის უჯრედი 24.4 მ²

ტექ - ეკონომიკური მაჩვენებლები

აპარტამენტი №1-ის ფართობი: 43.20 მ²
სახაფხულო ფართობი: 19.30 მ²
საერთო ფართობი - 62.50 მ²

აპარტამენტი №2-ის ფართობი: 78.40 მ²
სახაფხულო ფართობი: 28.30 მ²
საერთო ფართობი - 106.70 მ²

აპარტამენტი №3-ის ფართობი: 42.40 მ²
სახაფხულო ფართობი: 15.35 მ²
საერთო ფართობი - 57.75 მ²

აპარტამენტი №4-ის ფართობი: 37.50 მ²
სახაფხულო ფართობი: 13.80 მ²
საერთო ფართობი - 51.30 მ²

დამკვეთი CLIENT	შპს "მწვანე შაბანი"	
პროექტი PROJECT	შპს "მწვანე სახლი"	
მისამართი ADDRESS	ქ. ობილისი,სოფელი ტაბახმელა ს/კ 81.02.03.989	
	გვარი	ხელმოწერა
დირექტორი	ლ. ხარატი	
პროექტის ავტორი	თ. ჩინჩალაძე	
დაამუშავა		

მწვანე სახლი

არქიტექტურული ნაწილი

მაშტაბი SCALE	თარიღი DATE OF ISSUE	11/2016
1:100	ნახაზი	DRVG.
	გეგმა: +5.40 ნიშნულზე	
სტადია STAGE	ფურც. PAGES	სულ ALL
	ფორმატი Layout Size	A2

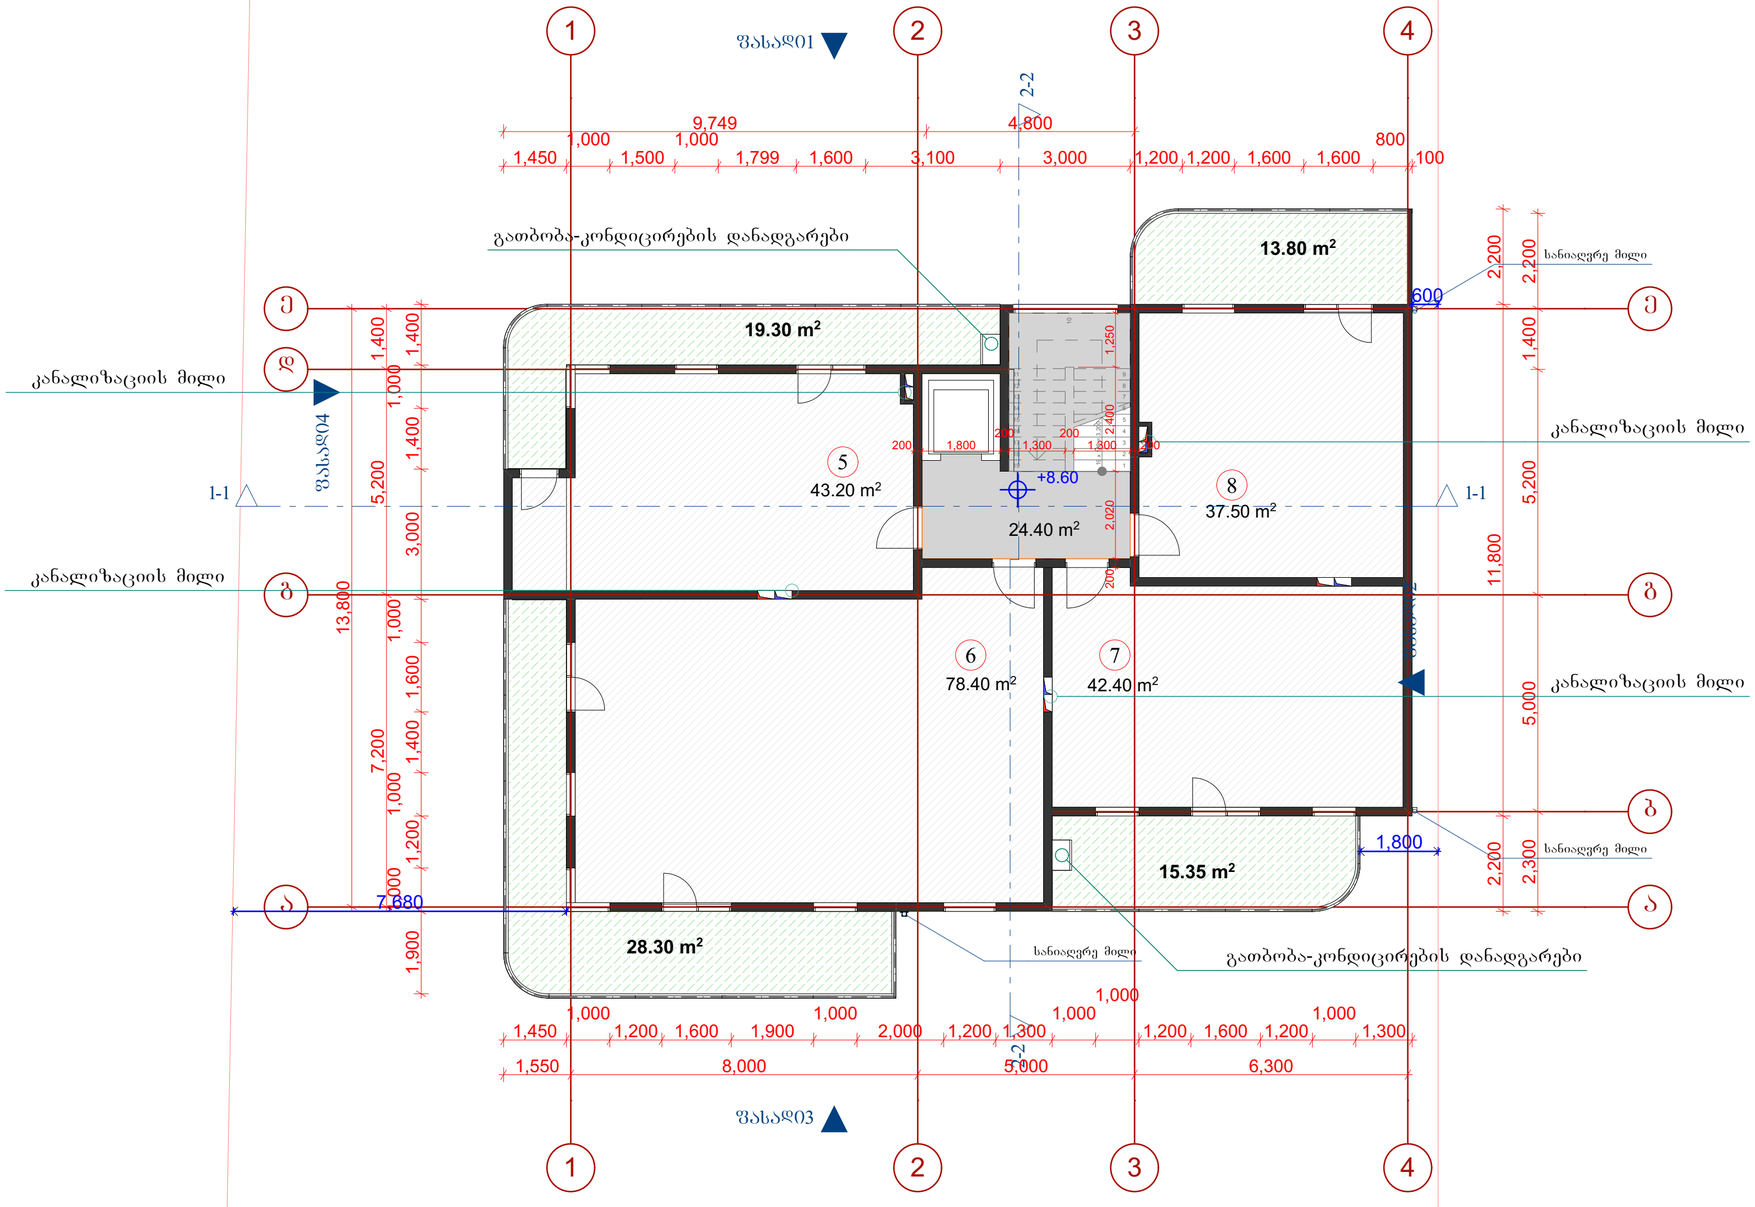

ტექ - ეკონომიკური მაჩვენებლები

K2-ის სანგბარიშო ფართი ნიშნულზე - 245.1 მ²

მასშტაბი 1:250

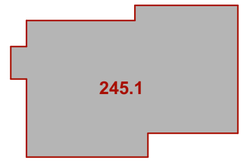

ტექ - ეკონომიკური მაჩვენებლები

საერთო ფართი 302.7 მ²

მათ შორის:

აპარტამენტების ფართობი 201.5 მ²

საზაფხულო ფართობი 76.8 მ²

სადარბაზო და კიბის უჯრედი 24.4 მ²

ტექ - ეკონომიკური მაჩვენებლები

აპარტამენტი №5-ის ფართობი: 43.20 მ²
საზაფხულო ფართობი: 19.30 მ²
საერთო ფართობი - 62.50 მ²

აპარტამენტი №6-ის ფართობი: 78.40 მ²
საზაფხულო ფართობი: 28.30 მ²
საერთო ფართობი - 106.70 მ²

აპარტამენტი №7-ის ფართობი: 42.40 მ²
საზაფხულო ფართობი: 15.35 მ²
საერთო ფართობი - 57.75 მ²

აპარტამენტი №8-ის ფართობი: 37.50 მ²
საზაფხულო ფართობი: 13.80 მ²
საერთო ფართობი - 51.30 მ²

დამკვეთი CLIENT	შპს "მწვანე შანი"	
პროექტი PROJECT	შპს "მწვანე სახლი"	
მისამართი ADDRESS	ქ. თბილისი,სოფელი ტაბახმელა ს/კ 81.02.03.989	
	გვარი	ხელმოწერა
დირექტორი	ლ. ხარატი	
პროექტის ავტორი	თ. ჩინჩალაძე	
დაამუშავა		

მწვანე სახლი

არქიტექტურული ნაწილი

მაშტაბი SCALE	თარიღი DATE OF ISSUE	11/2016
1:100	ნახაზი	DRVG.
	გეგმა: +8.60 ნიშნულზე	
სტადია STAGE	ფურც. PAGES	სულ ALL
	ფორმატი Layout Size	A2

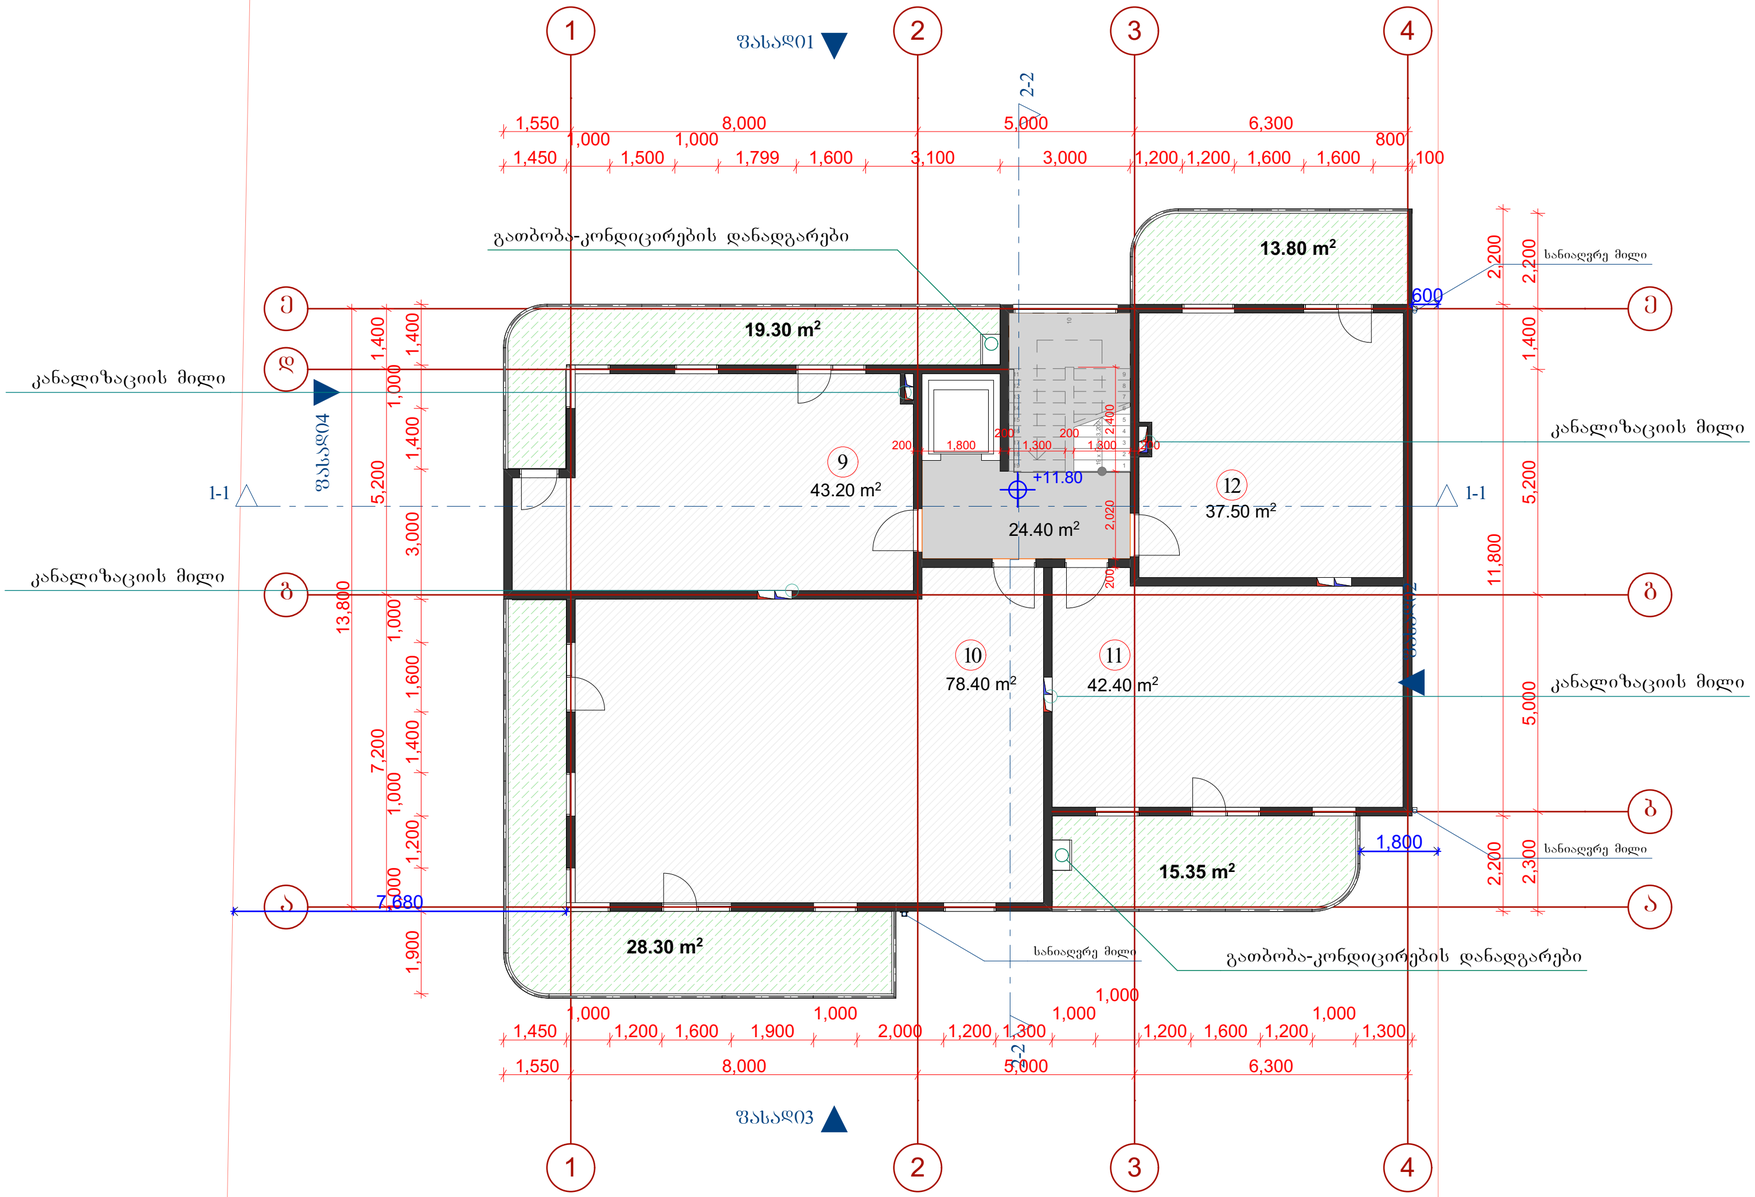

ტექ - ეკონომიკური მაჩვენებლები

K2-ის სანაბარიშო ფართი ნიშნულზე - 245.1 მ²

მასშტაბი 1:250

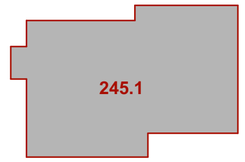

ტექ - ეკონომიკური მაჩვენებლები

საერთო ფართი 302.7 მ²

მათ შორის:

აპარტამენტების ფართობი 201.5 მ²

სახაფხულო ფართობი 76.8 მ²

სადარბაზო და კიბის უჯრედი 24.4 მ²

ტექ - ეკონომიკური მაჩვენებლები

აპარტამენტი №9-ის ფართობი: 43.20 მ²
სახაფხულო ფართობი: 19.30 მ²
საერთო ფართობი - 62.50 მ²

აპარტამენტი №10-ის ფართობი: 78.40 მ²
სახაფხულო ფართობი: 28.30 მ²
საერთო ფართობი - 106.70 მ²

აპარტამენტი №11-ის ფართობი: 42.40 მ²
სახაფხულო ფართობი: 15.35 მ²
საერთო ფართობი - 57.75 მ²

აპარტამენტი №12-ის ფართობი: 37.50 მ²
სახაფხულო ფართობი: 13.80 მ²
საერთო ფართობი - 51.30 მ²

დამკვეთი CLIENT	შპს "მწვანე შბანი"	
პროექტი PROJECT	შპს "მწვანე სახლი"	
მისამართი ADDRESS	ქ. ობილისი,სოფელი ტაბახმელა ს/კ 81.02.03.989	
	გვარი	ხელმოწერა
დირექტორი	ლ. ხარატი	
პროექტის ავტორი	თ. ჩინჩალაძე	
დაამუშავა		

მწვანე სახლი

არქიტექტურული ნაწილი

მაშტაბი SCALE	თარიღი DATE OF ISSUE	11/2016
1:100	ნახაზი	DRVG.
	ბეჭმა: +11.80 ნიშნულზე	
სტადია STAGE	ფურც. PAGES	სულ ALL
	ფორმატი Layout Size	A2

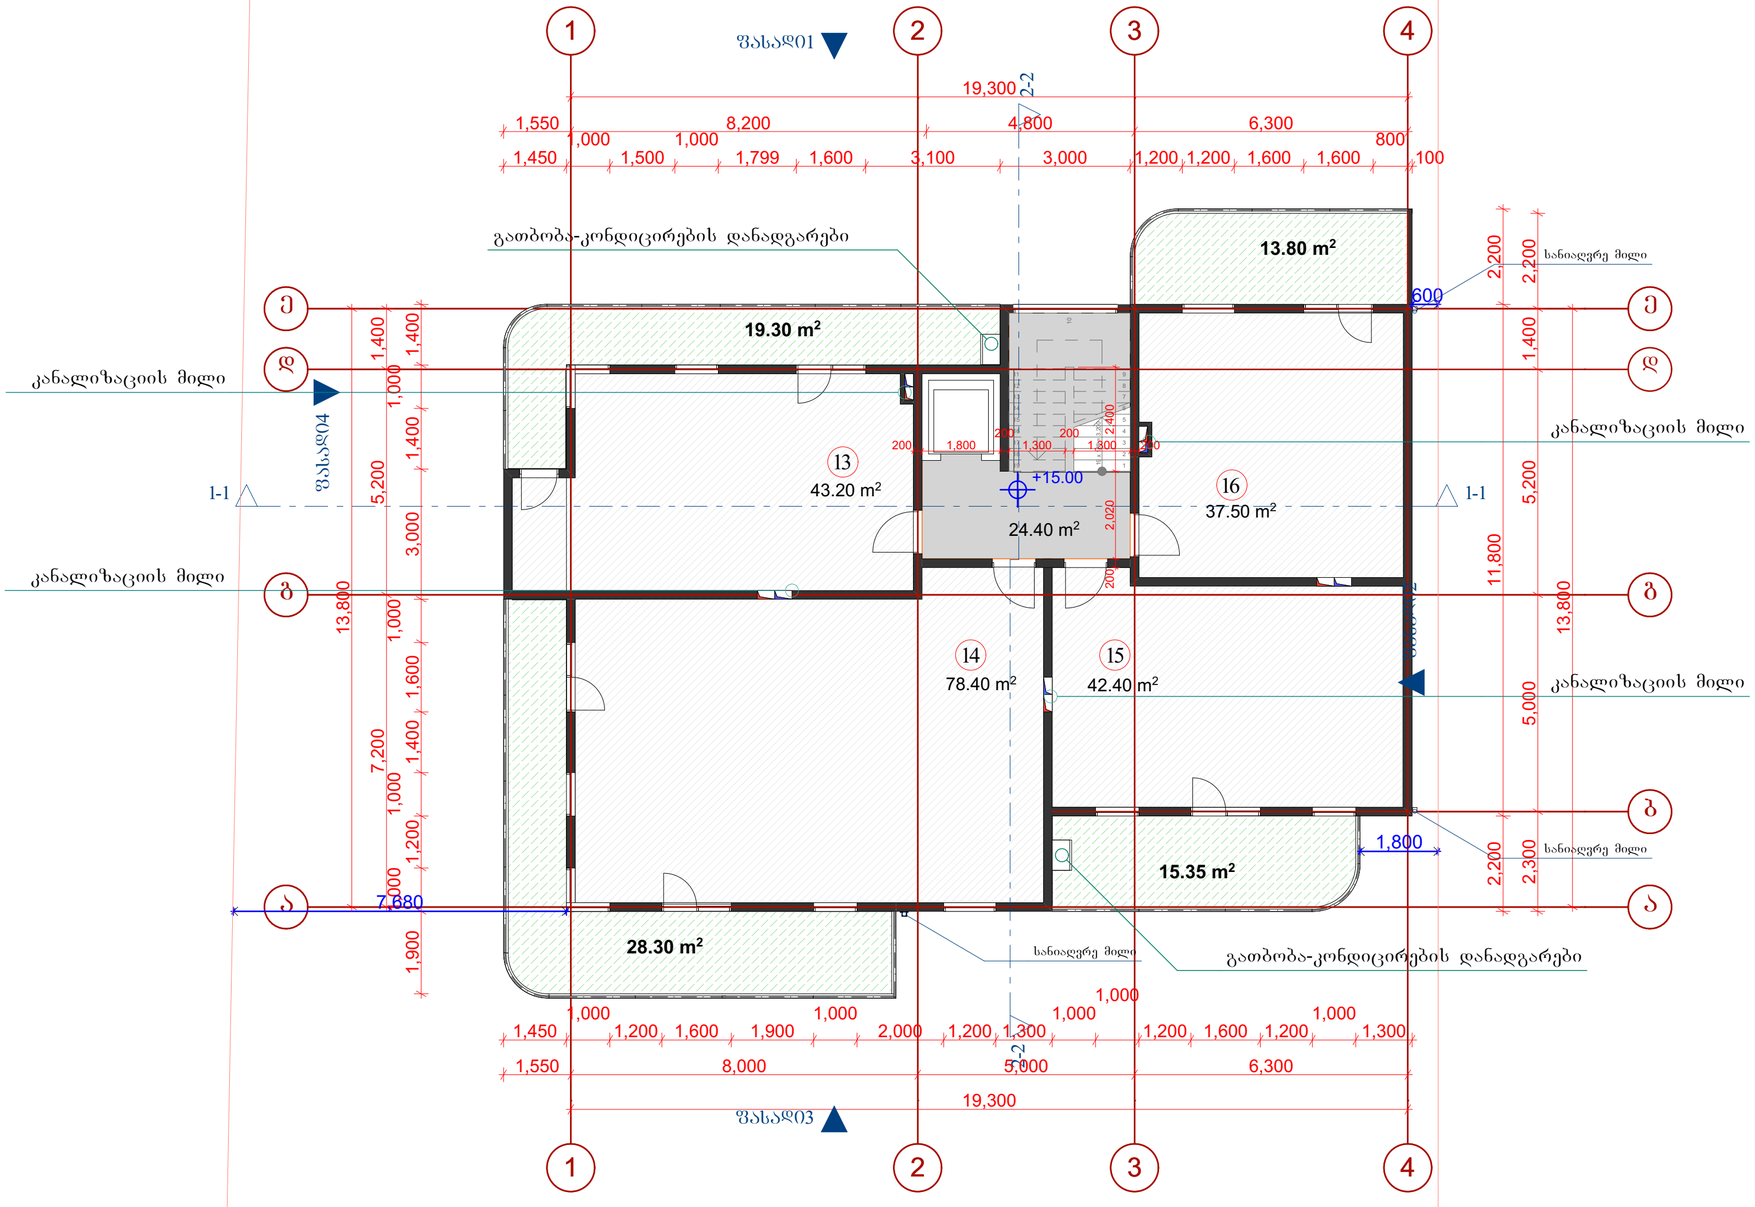

ტექ - ეკონომიკური მაჩვენებლები

K2-ის საანგარიშო ფართი ნიშნულზე - 245.1 მ²

მასშტაბი 1:250

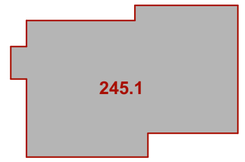

ტექ - ეკონომიკური მაჩვენებლები

საერთო ფართი 302.7 მ²

მათ შორის:

აპარტამენტების ფართობი 201.5 მ²

საზაფხულო ფართობი 76.8 მ²

სადარბაზო და კიბის უჯრედი 24.4 მ²

ტექ - ეკონომიკური მაჩვენებლები

აპარტამენტი №13-ის ფართობი: 43.20 მ²
საზაფხულო ფართობი: 19.30 მ²
საერთო ფართობი - 62.50 მ²

აპარტამენტი №14-ის ფართობი: 78.40 მ²
საზაფხულო ფართობი: 28.30 მ²
საერთო ფართობი - 106.70 მ²

აპარტამენტი №15-ის ფართობი: 42.40 მ²
საზაფხულო ფართობი: 15.35 მ²
საერთო ფართობი - 57.75 მ²

აპარტამენტი №16-ის ფართობი: 37.50 მ²
საზაფხულო ფართობი: 13.80 მ²
საერთო ფართობი - 51.30 მ²

დამკვეთი CLIENT	შპს "მწვანე უბანი"	
პროექტი PROJECT	შპს "მწვანე სახლი"	
მისამართი ADDRESS	ქ. თბილისი,სოფელი ტაბახმელა ს/კ 81.02.03.989	
	გვარი	ხელმოწერა
დირექტორი	ლ. ხარატი	
პროექტის ავტორი	თ. ჩინჩალაძე	
დაამუშავა		

მწვანე სახლი

არქიტექტურული ნაწილი

მაშტაბი SCALE	თარიღი DATE OF ISSUE	11/2016
1:100	ნახაზი	DRVG.
	გეგმა: +15.00 ნიშნულზე	
სტადია STAGE	ფურც. PAGES	სულ ALL
	ფორმატი Layout Size	A2

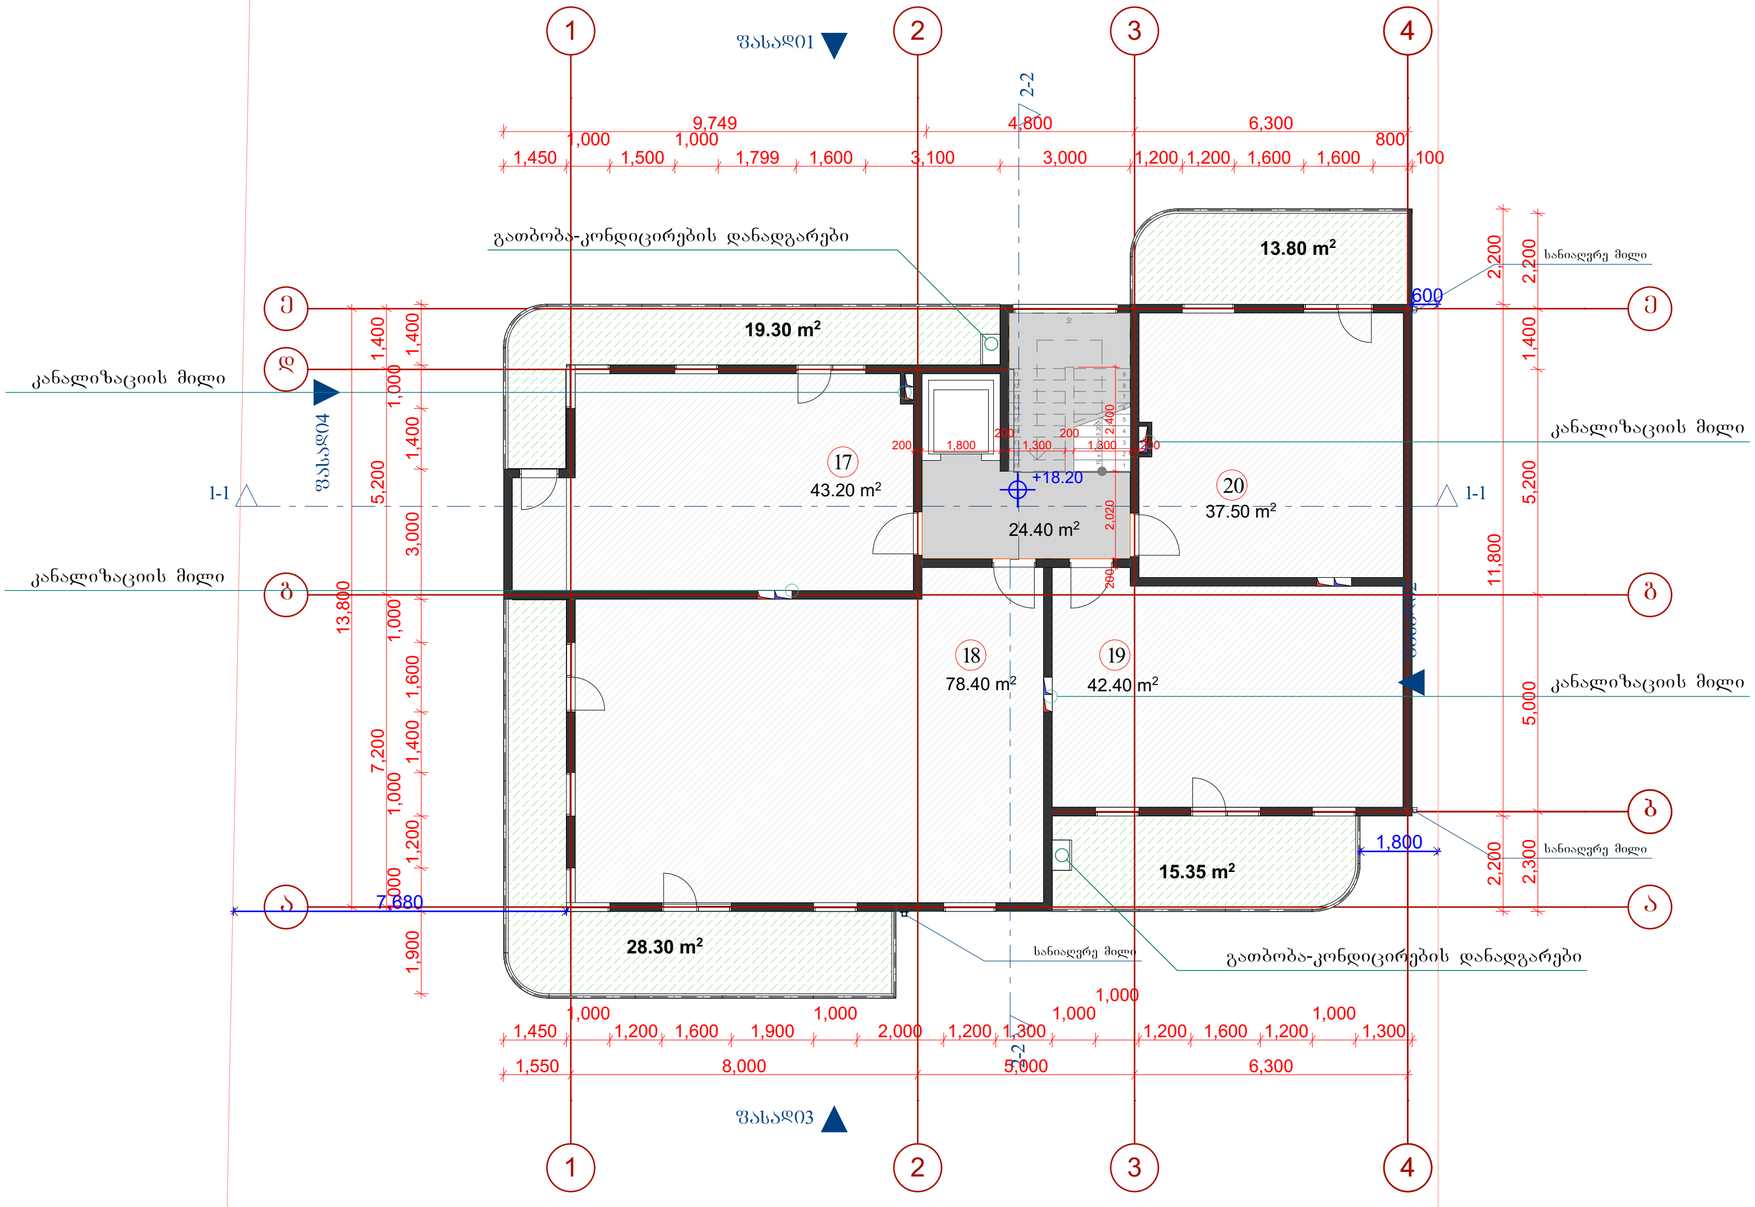

ტექ - ეკონომიკური მაჩვენებლები

K2-ის სანაბარიშო ფართი ნიშნულზე - 245.1 მ²

მასშტაბი 1:250

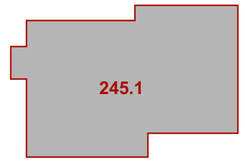

ტექ - ეკონომიკური მაჩვენებლები

საერთო ფართი 302.7 მ²

მათ შორის:

აპარტამენტების ფართობი 201.5 მ²

სახაფხულო ფართობი 76.8 მ²

სადარბაზო და კიბის უჯრედი 24.4 მ²

ტექ - ეკონომიკური მაჩვენებლები

აპარტამენტი №17-ის ფართობი: 43.20 მ²
სახაფხულო ფართობი: 19.30 მ²
საერთო ფართობი - 62.50 მ²

აპარტამენტი №18-ის ფართობი: 78.40 მ²
სახაფხულო ფართობი: 28.30 მ²
საერთო ფართობი - 106.70 მ²

აპარტამენტი №19-ის ფართობი: 42.40 მ²
სახაფხულო ფართობი: 15.35 მ²
საერთო ფართობი - 57.75 მ²

აპარტამენტი №20-ის ფართობი: 37.50 მ²
სახაფხულო ფართობი: 13.80 მ²
საერთო ფართობი - 51.30 მ²

დამკვეთი CLIENT	შპს "მწვანე უბანი"	
პროექტი PROJECT	შპს "მწვანე სახლი"	
მისამართი ADDRESS	ქ. თბილისი,სოფელი ტაბახმელა ს/კ 81.02.03.989	
	გვარი	ხელმოწერა
დირექტორი	ლ. ხარატი	
პროექტის ავტორი	თ. ჩინჩალაძე	
დაამუშავა		

მწვანე სახლი

არქიტექტურული ნაწილი

მაშტაბი SCALE	თარიღი DATE OF ISSUE	11/2016
1:100	ნახაზი	DRVG.
	გეგმა: +18.20 ნიშნულზე	
სტადია STAGE	ფურც. PAGES	სულ ALL
	ფორმატი Layout Size	A2

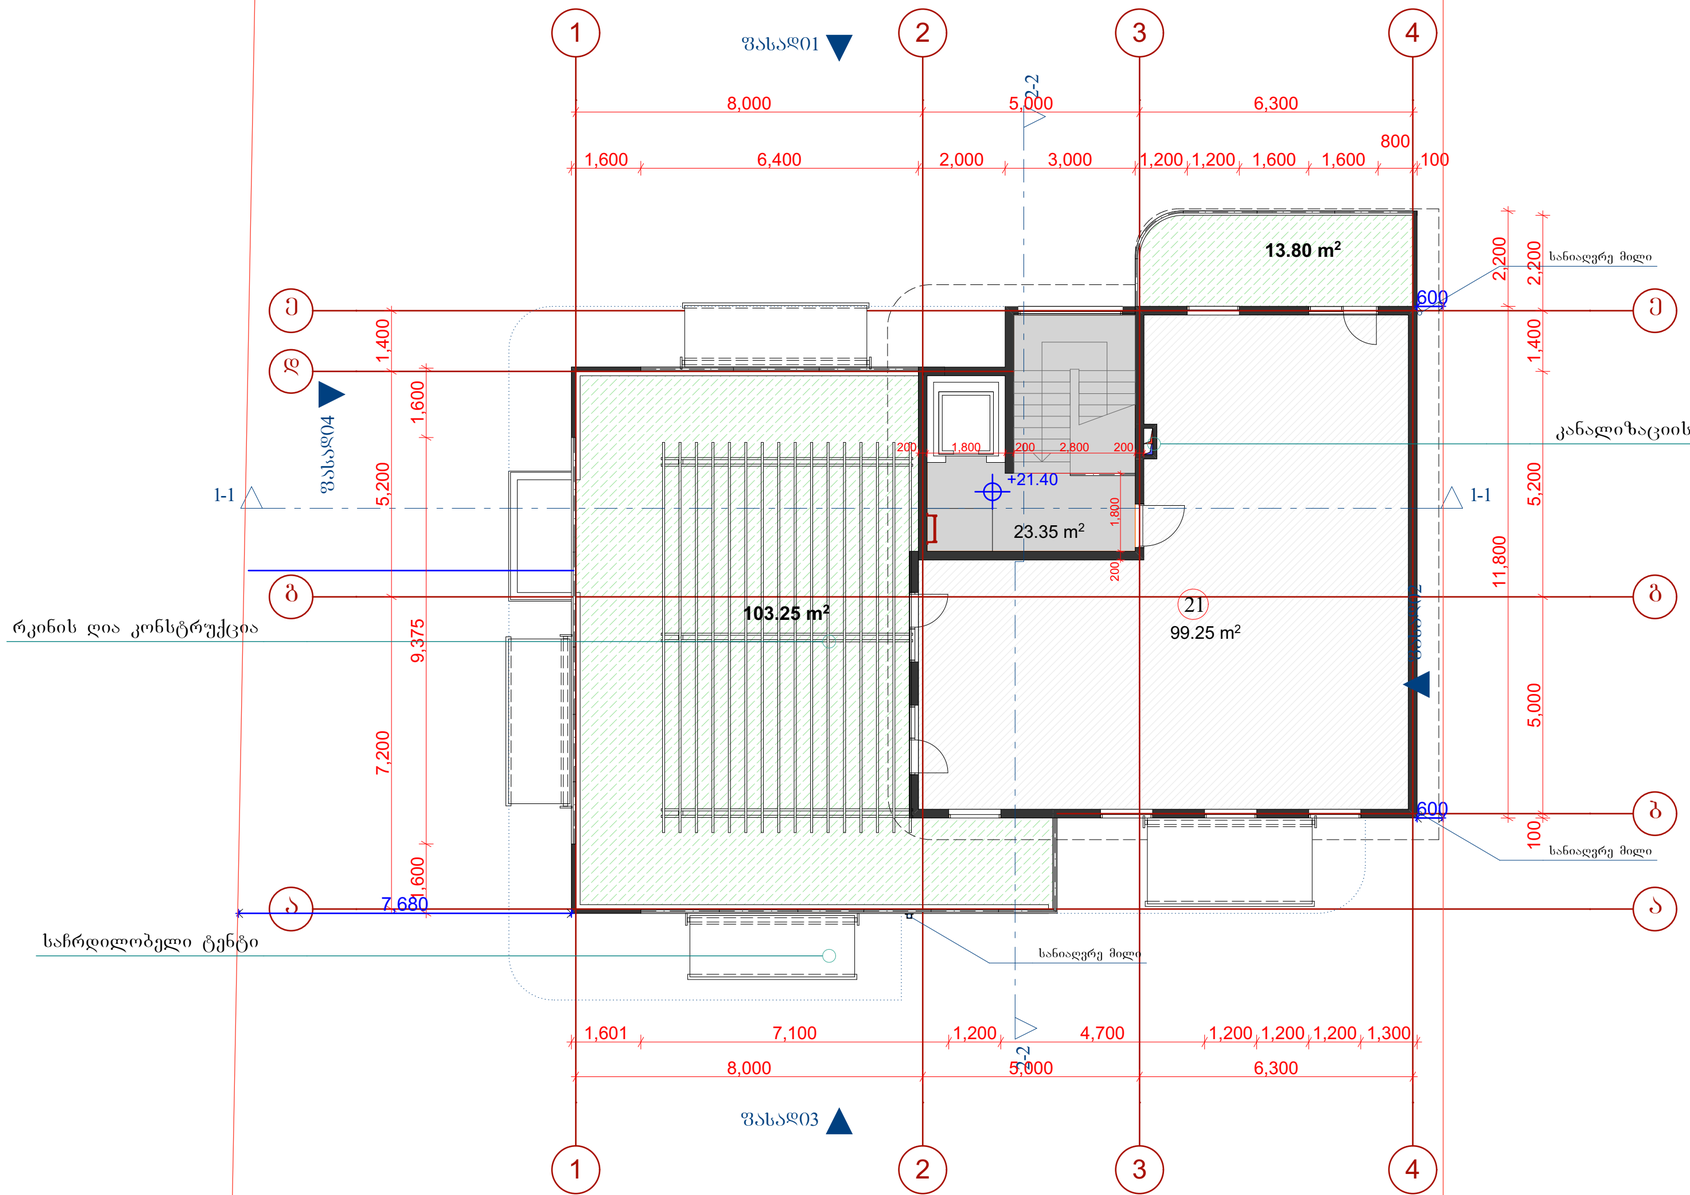

ტექ - ეკონომიკური მაჩვენებლები

K2-ის სანაბარიშო ფართი ნიშნულზე - 134.1 მ²

მასშტაბი 1:250

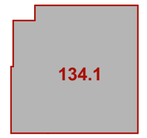

ტექ - ეკონომიკური მაჩვენებლები

საერთო ფართი 239.7 მ²

მათ შორის:

აპარტამენტის ფართობი 99.25 მ²

საზაფხულო ფართობი 117.05 მ²

სადარბაზო და კიბის უჯრედი 23.4 მ²

ტექ - ეკონომიკური მაჩვენებლები

აპარტამენტი №21-ის ფართობი: 99.25 მ²
საზაფხულო ფართობი: 117.05 მ²
საერთო ფართობი - 216.30 მ²

დამკვეთი CLIENT	შპს "მწვანე უბანი"	
პროექტი PROJECT	შპს "მწვანე სახლი"	
მისამართი ADDRESS	ქ. თბილისი,სოფელი ტაბახმელა ს/კ 81.02.03.989	
	გვარი	ხელმოწერა
დირექტორი	ლ. ხარატი	
პროექტის ავტორი	თ. ჩინჩალაძე	
დაამუშავა		

მწვანე სახლი

არქიტექტურული ნაწილი

მასშტაბი SCALE	თარიღი DATE OF ISSUE	11/2016
1:100	ნახაზი	DRVG.
	გეგმა: +21.40 ნიშნულზე	
სტადია STAGE	ფურც. PAGES	სულ ALL
	ფორმატი Layout Size	A2

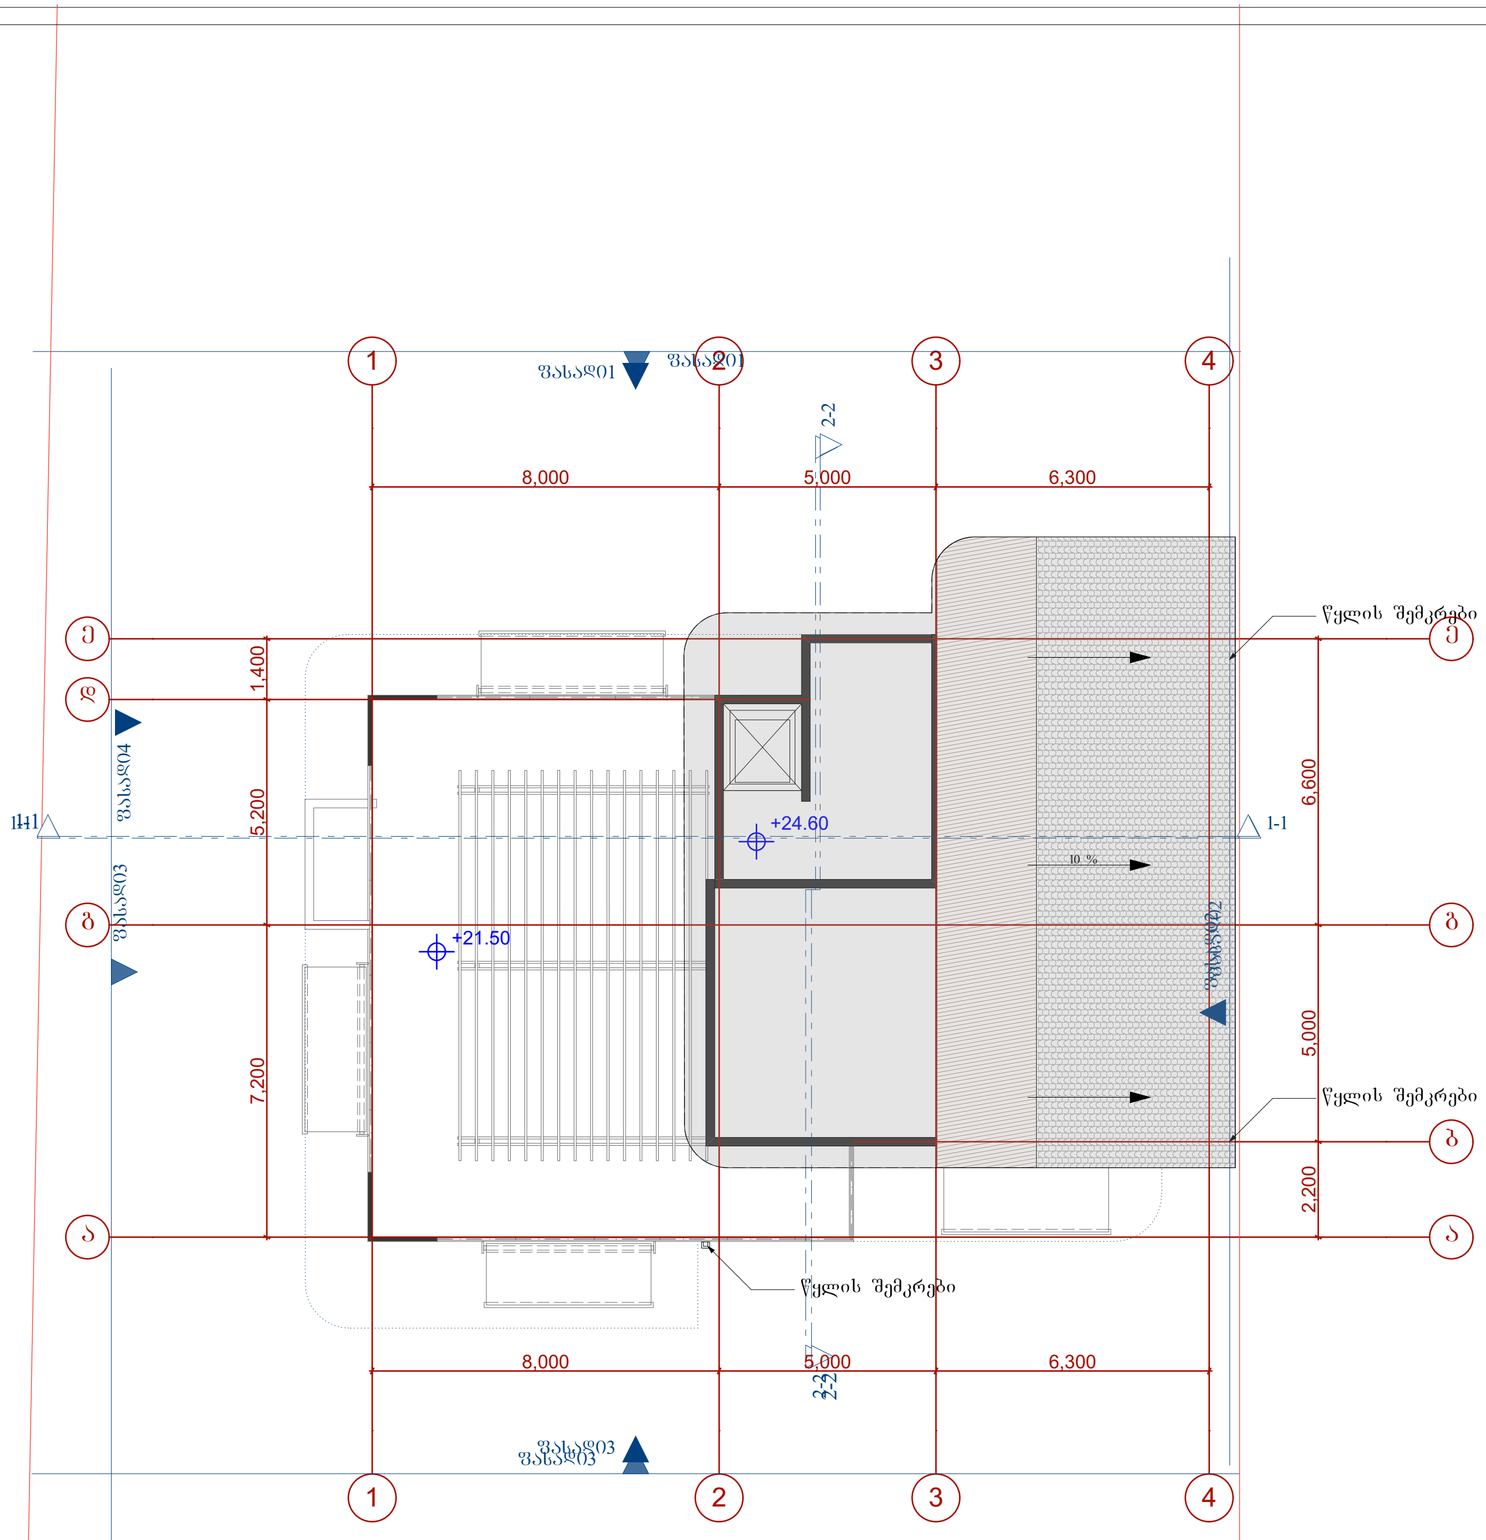

ტექ - ეკონომიკური მაჩვენებლები

შენიშვნები

შენიშვნები

დამკვეთი CLIENT	შპს "მწვანე შუანი"	
პროექტი PROJECT	შპს "მწვანე სახლი"	
მისამართი ADDRESS	ქ. თბილისი,სოფელი ტაბახმელა ს/კ 81.02.03.989	
	გვარი	ხელმოწერა
დირექტორი	ლ. ხარატი	
პროექტის ავტორი	თ. ჩინჩალაძე	
დაამუშავა		

არქიტექტურული ნაწილი

მასშტაბი SCALE	თარიღი DATE OF ISSUE	11/2016
1:100	ნახაზი DRVG.	
	სახურავის გეგმა	
სტადია STAGE	ფურც. PAGES	სულ ALL
	ფორმატი Layout Size	A2