

ბ ე ნ ბ ე ბ ი ა მ.1500

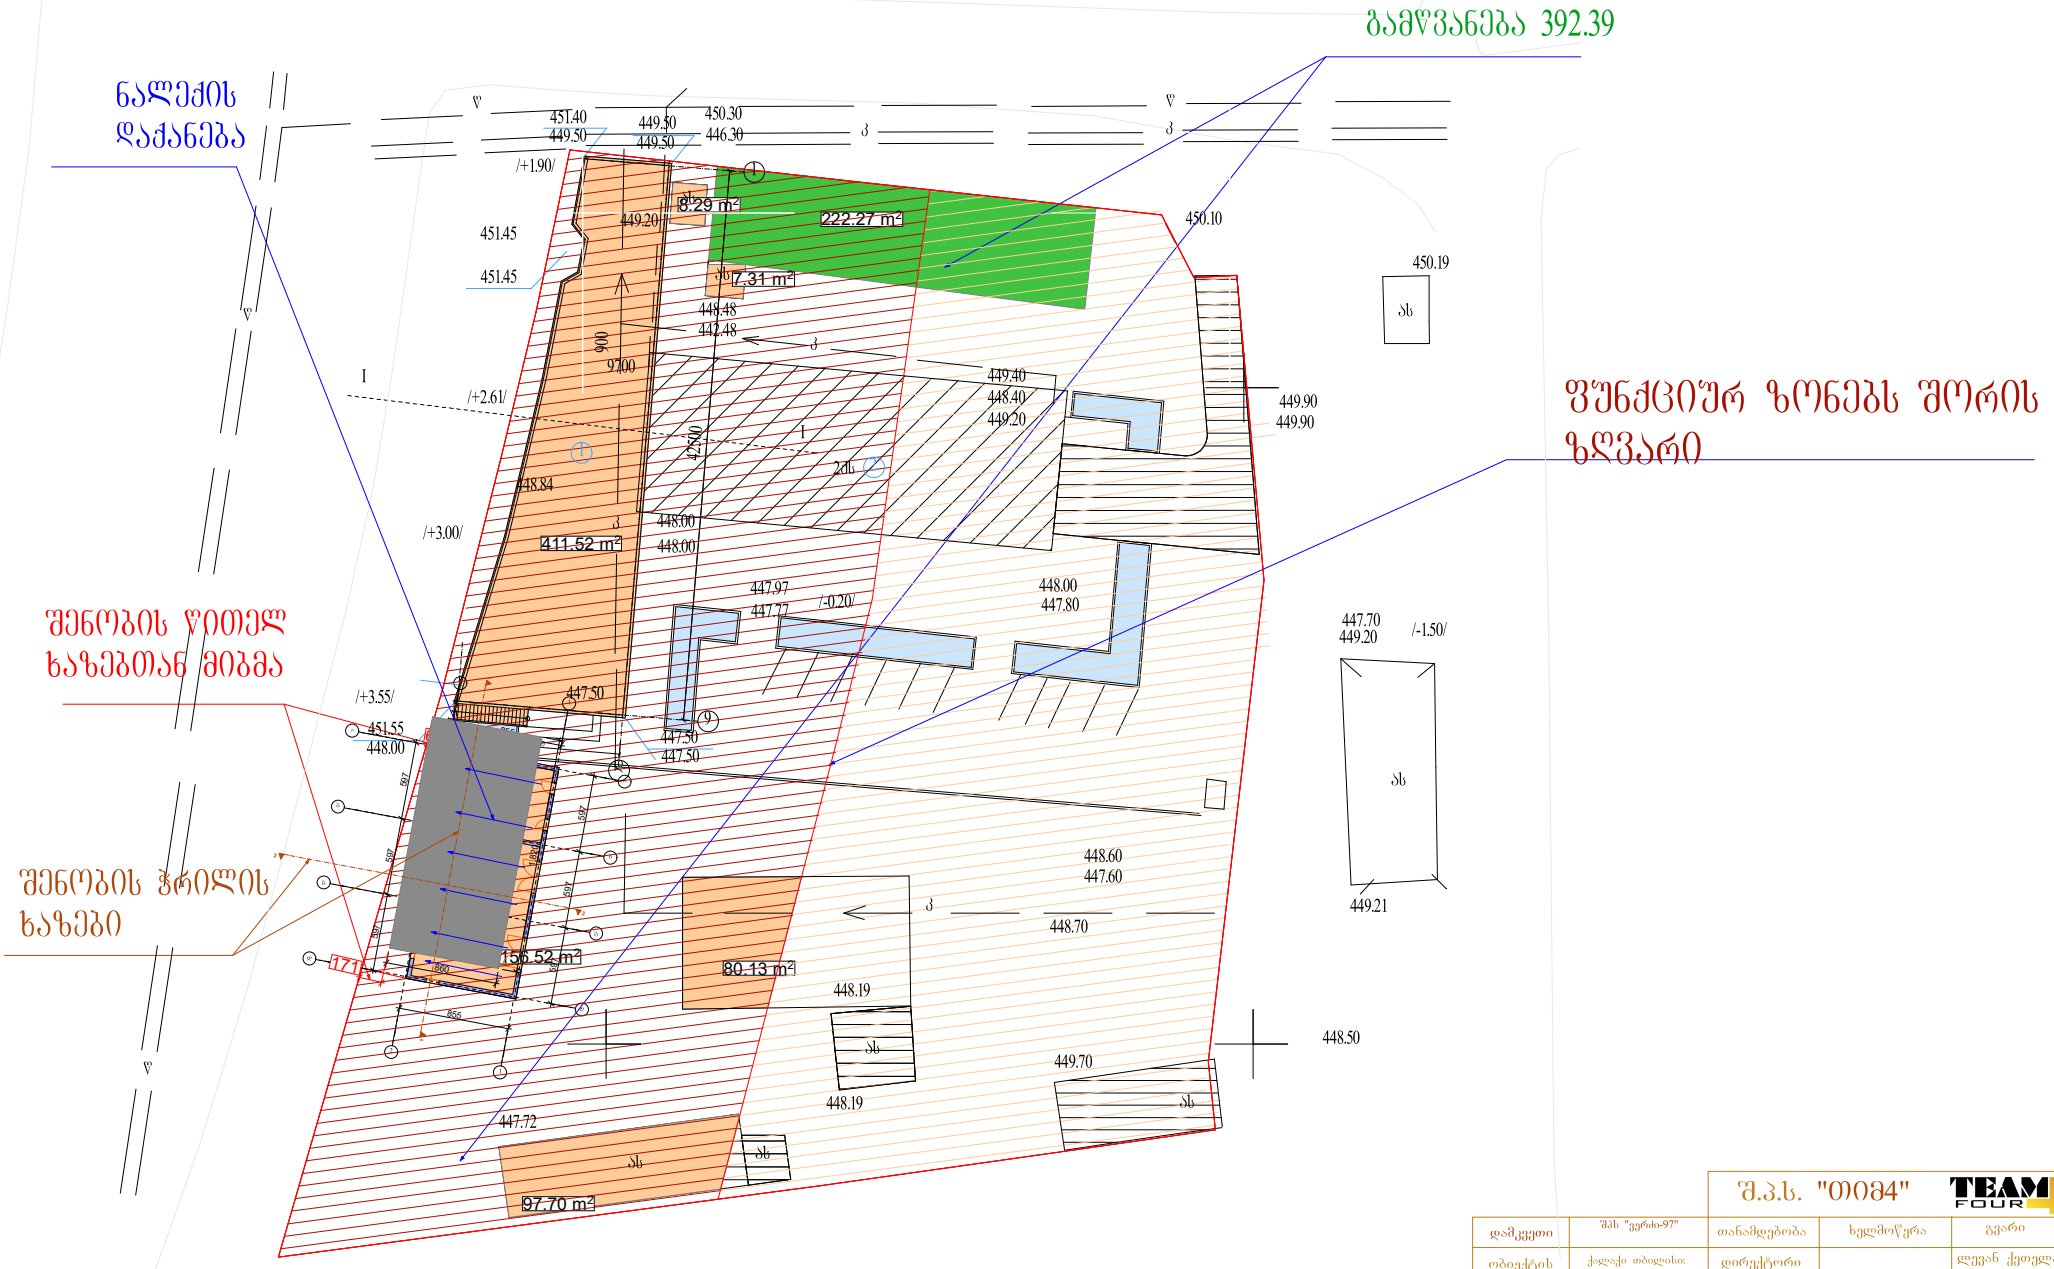

დამკვეთი	შპს "ვერძი-97"	თანამდებობა	ხელმოწერა	გვარი
ობიექტის მისამართი	ქალაქი თბილისი სარაჯიშვილის №39	დირექტორი		ლევან ქოჟელაური
		არქიტექტორი		მარიამ ძამაშვილი
ნახაზის დასახელება	არსებული განაგება	არქიტექტორი		ნიკოლოზ ხარიძე
		თბილისი 2016 წელი		

შ.პ.ს. "თიმ4"


ბ ე ნ ბ ე ბ ი ა მ.1500

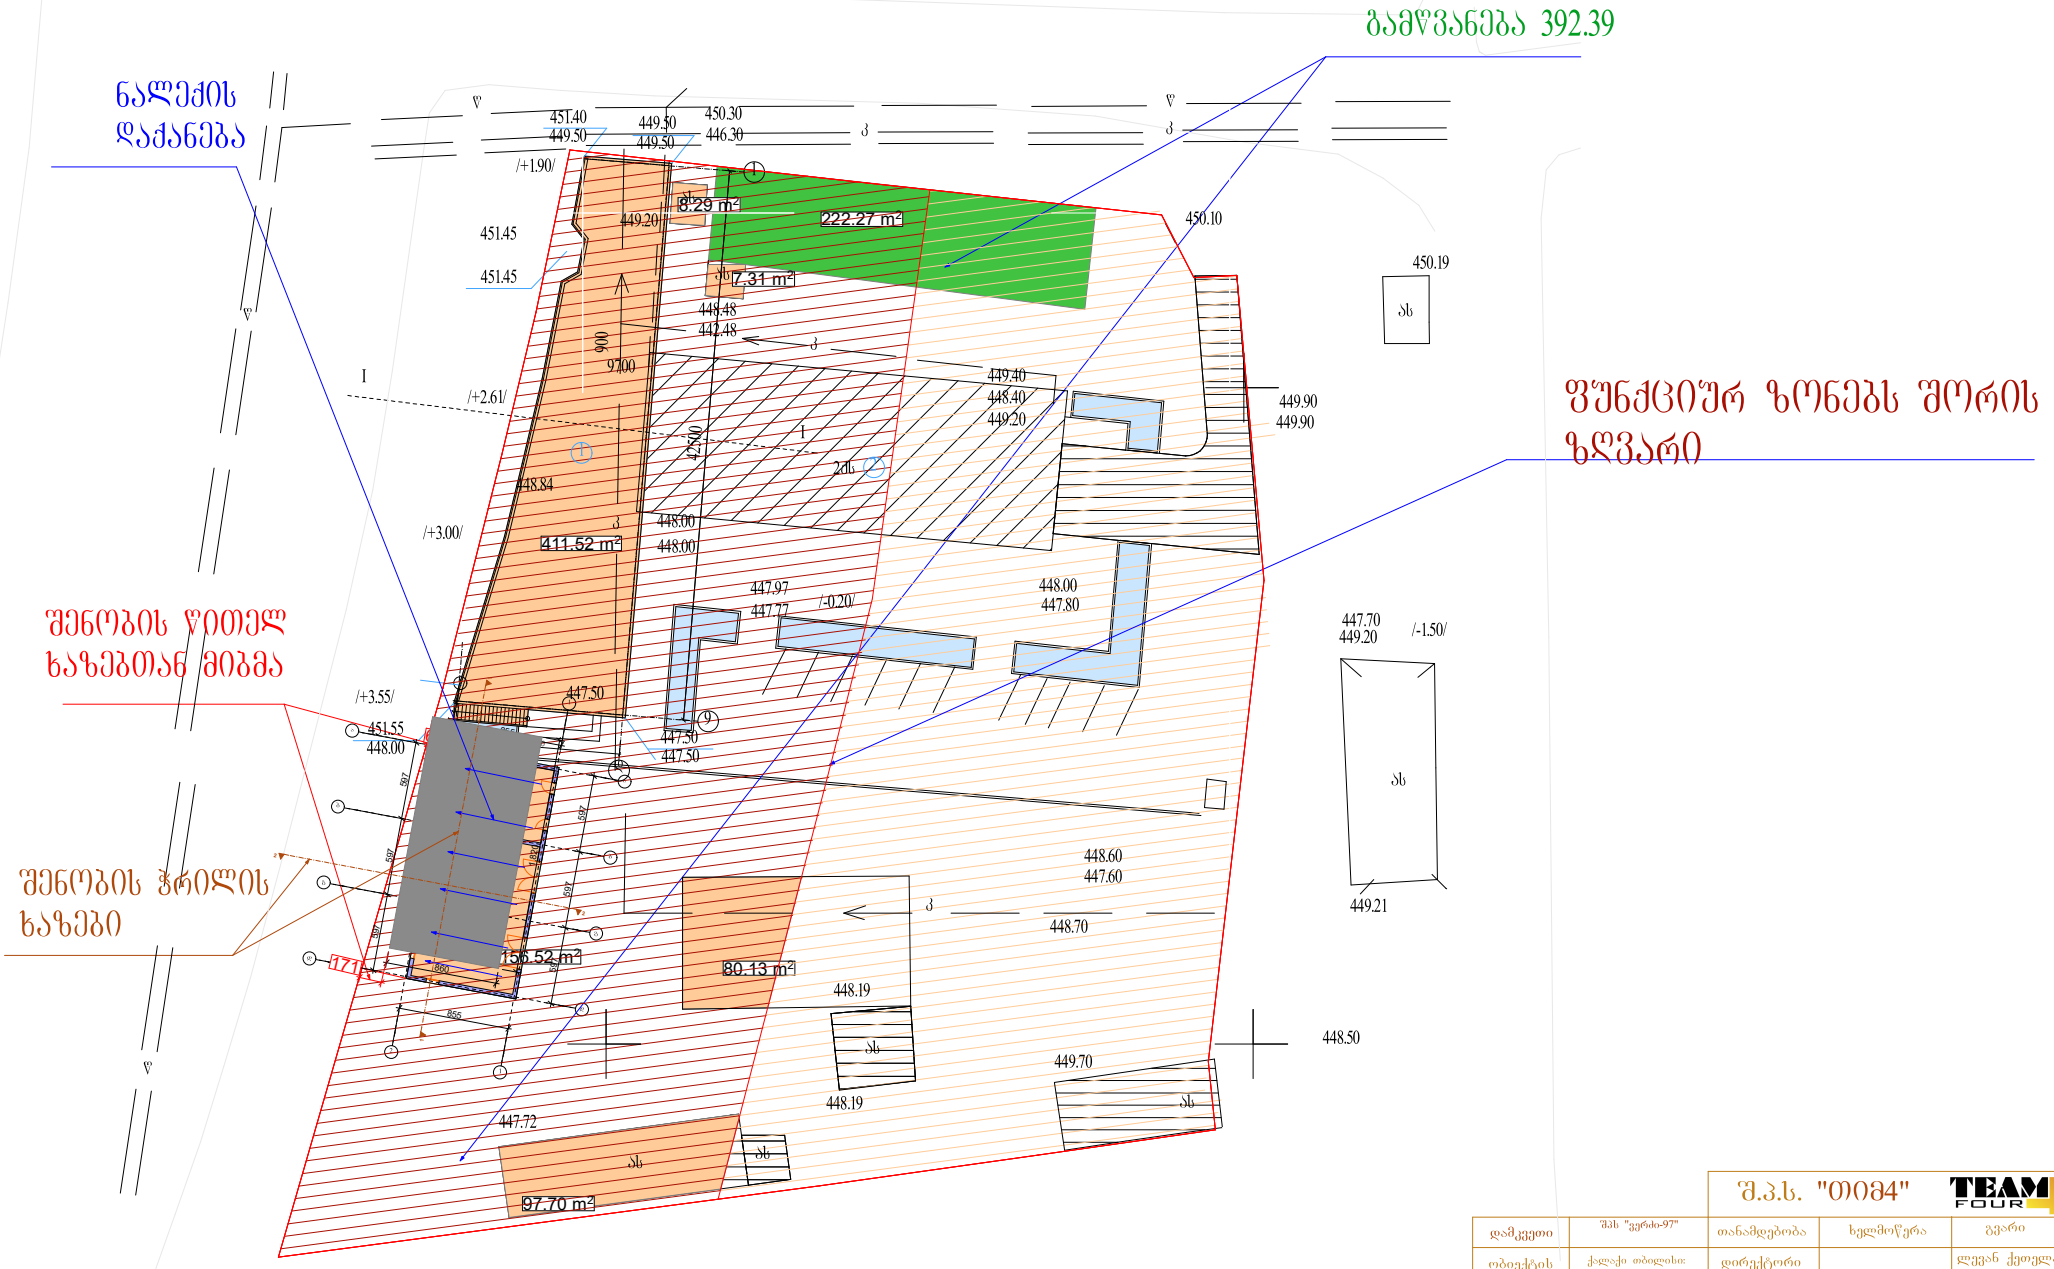

დამკვეთი	შპს "ვერძი-97"	თანამდებობა	ხელმოწერა	გვარი
ობიექტის მისამართი	ქალაქი თბილისი სარაჯიშვილის №39	დირექტორი		ლევან ქოჟელაური
		არქიტექტორი		მარიამ ძამაშვილი
ნახაზის დასახელება	არსებული განაგება	არქიტექტორი		ნიკოლოზ ხარიძე
		თბილისი 2016 წელი		

შ.პ.ს. "თიმ4"

გენგეგმა მ.1500

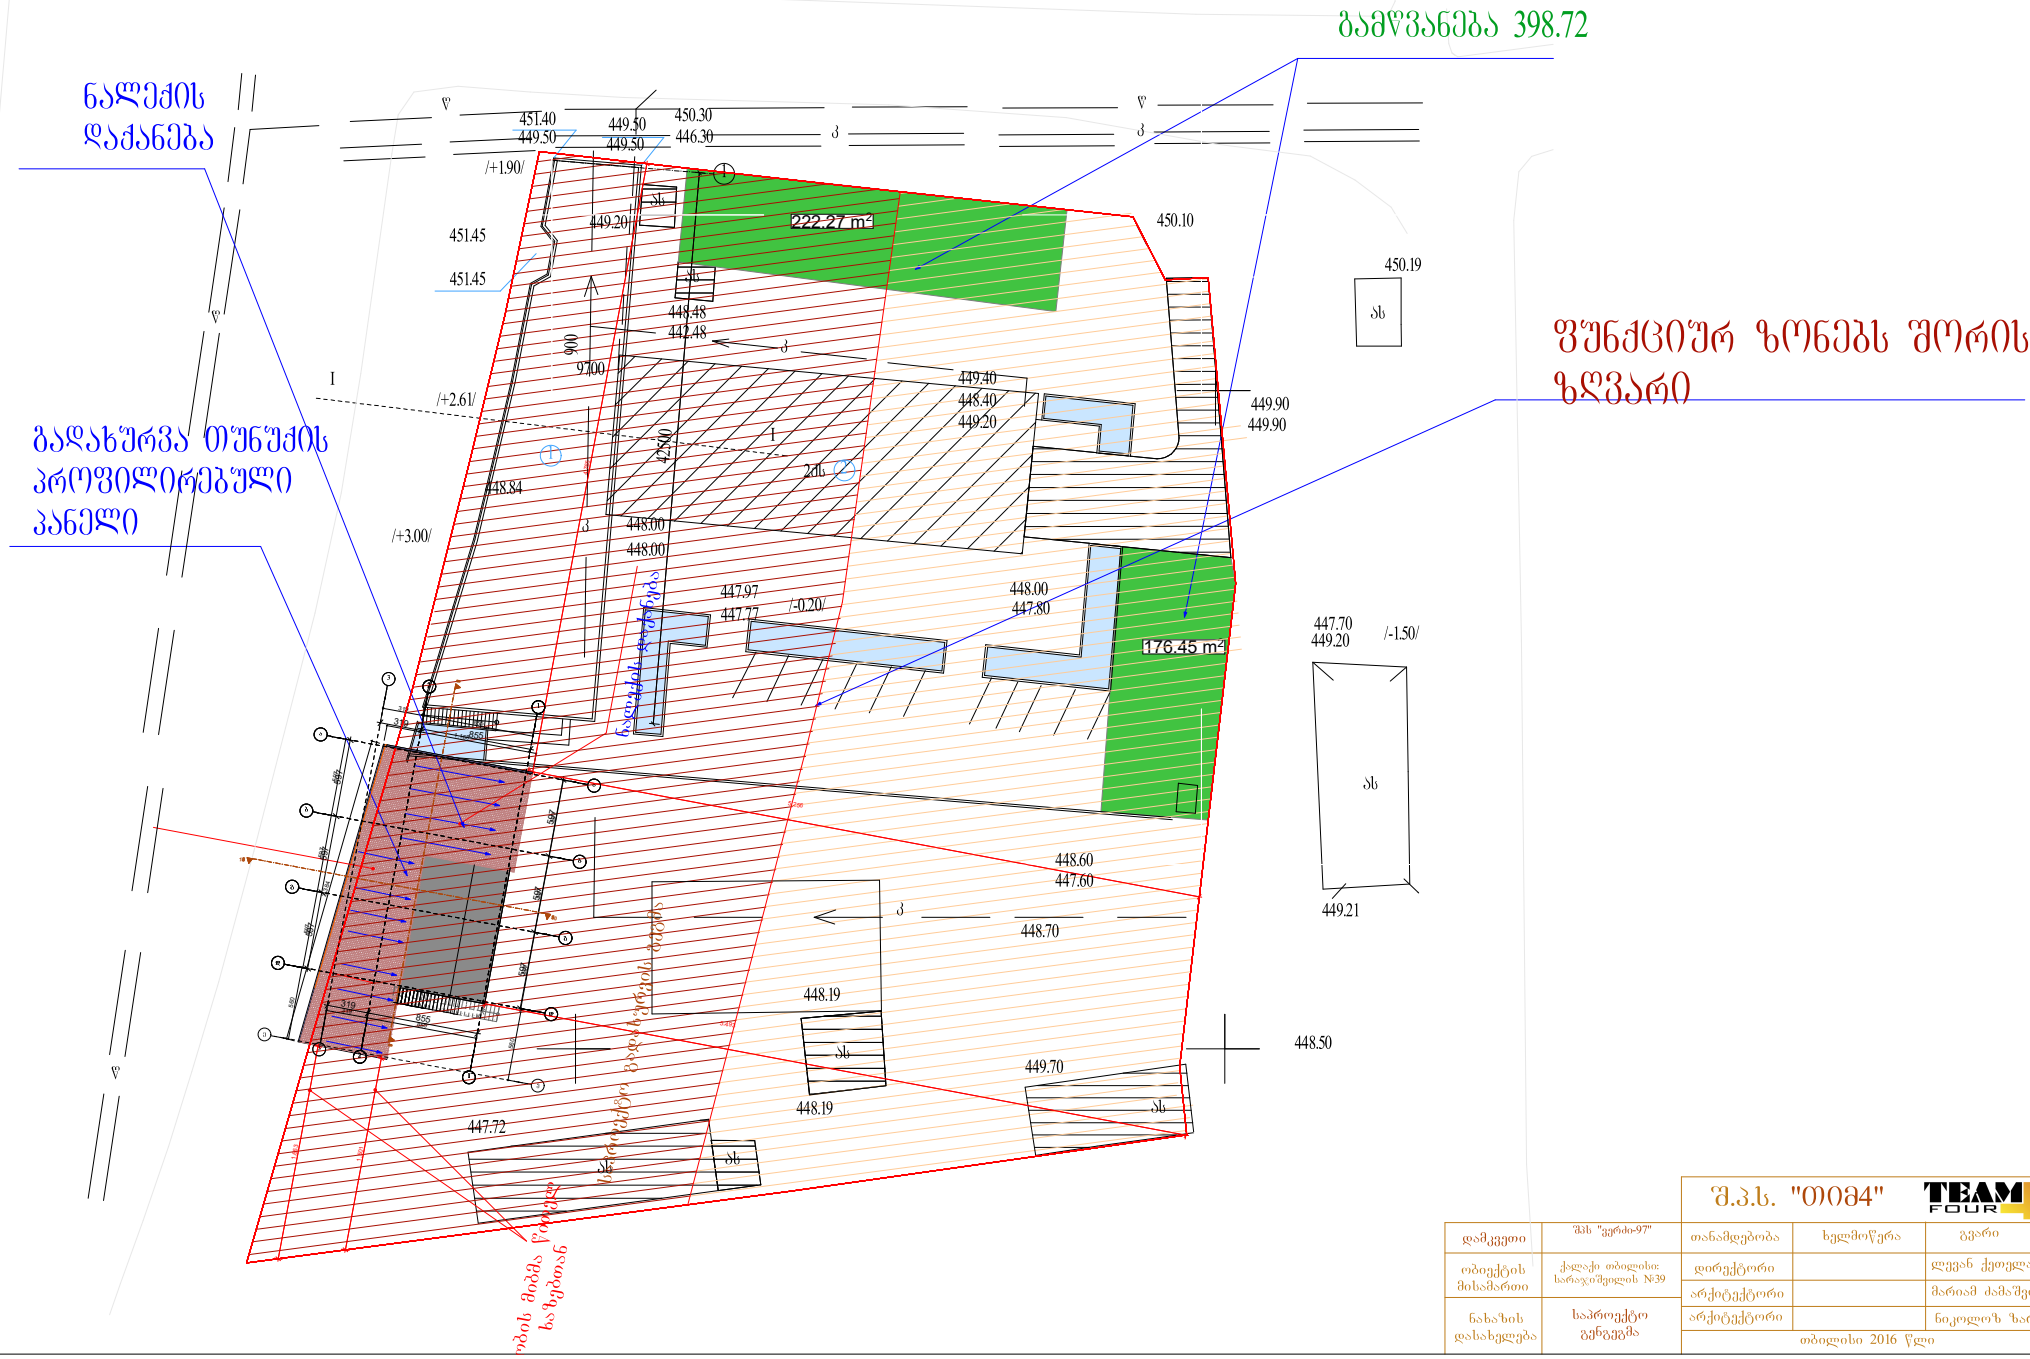

		შ.პ.ს. "თიმ4"		
დამკვეთი	შპს "ვერძი-97"	თანამდებობა	ხელმოწერა	გვარი
ობიექტის მისამართი	ქალაქი თბილისი: სარაჯიშვილის №39	დირექტორი		ლევან ქოთელაური
		არქიტექტორი		მარიამ ძამაშვილი
ნახაზის დასახელება	საპროექტო განგეგმა	არქიტექტორი		ნიკოლოზ ზარიძე
		თბილისი 2016 წელი		