საქართველო

სამსახურის უფროსი

№

№

ქ. თბილისის მერიის
საჯარო სამართლის იურიდიული პირი
თბილისის არქიტექტურის სამსახური

მისამართი: ქ.თბილისი, სადგური ლილო

ფართობი : 7302 კვ/მ

მოსარგებლე: შპს „მნათობი"



განყოფილების უფროსი		
მთავარი სპეციალისტი		

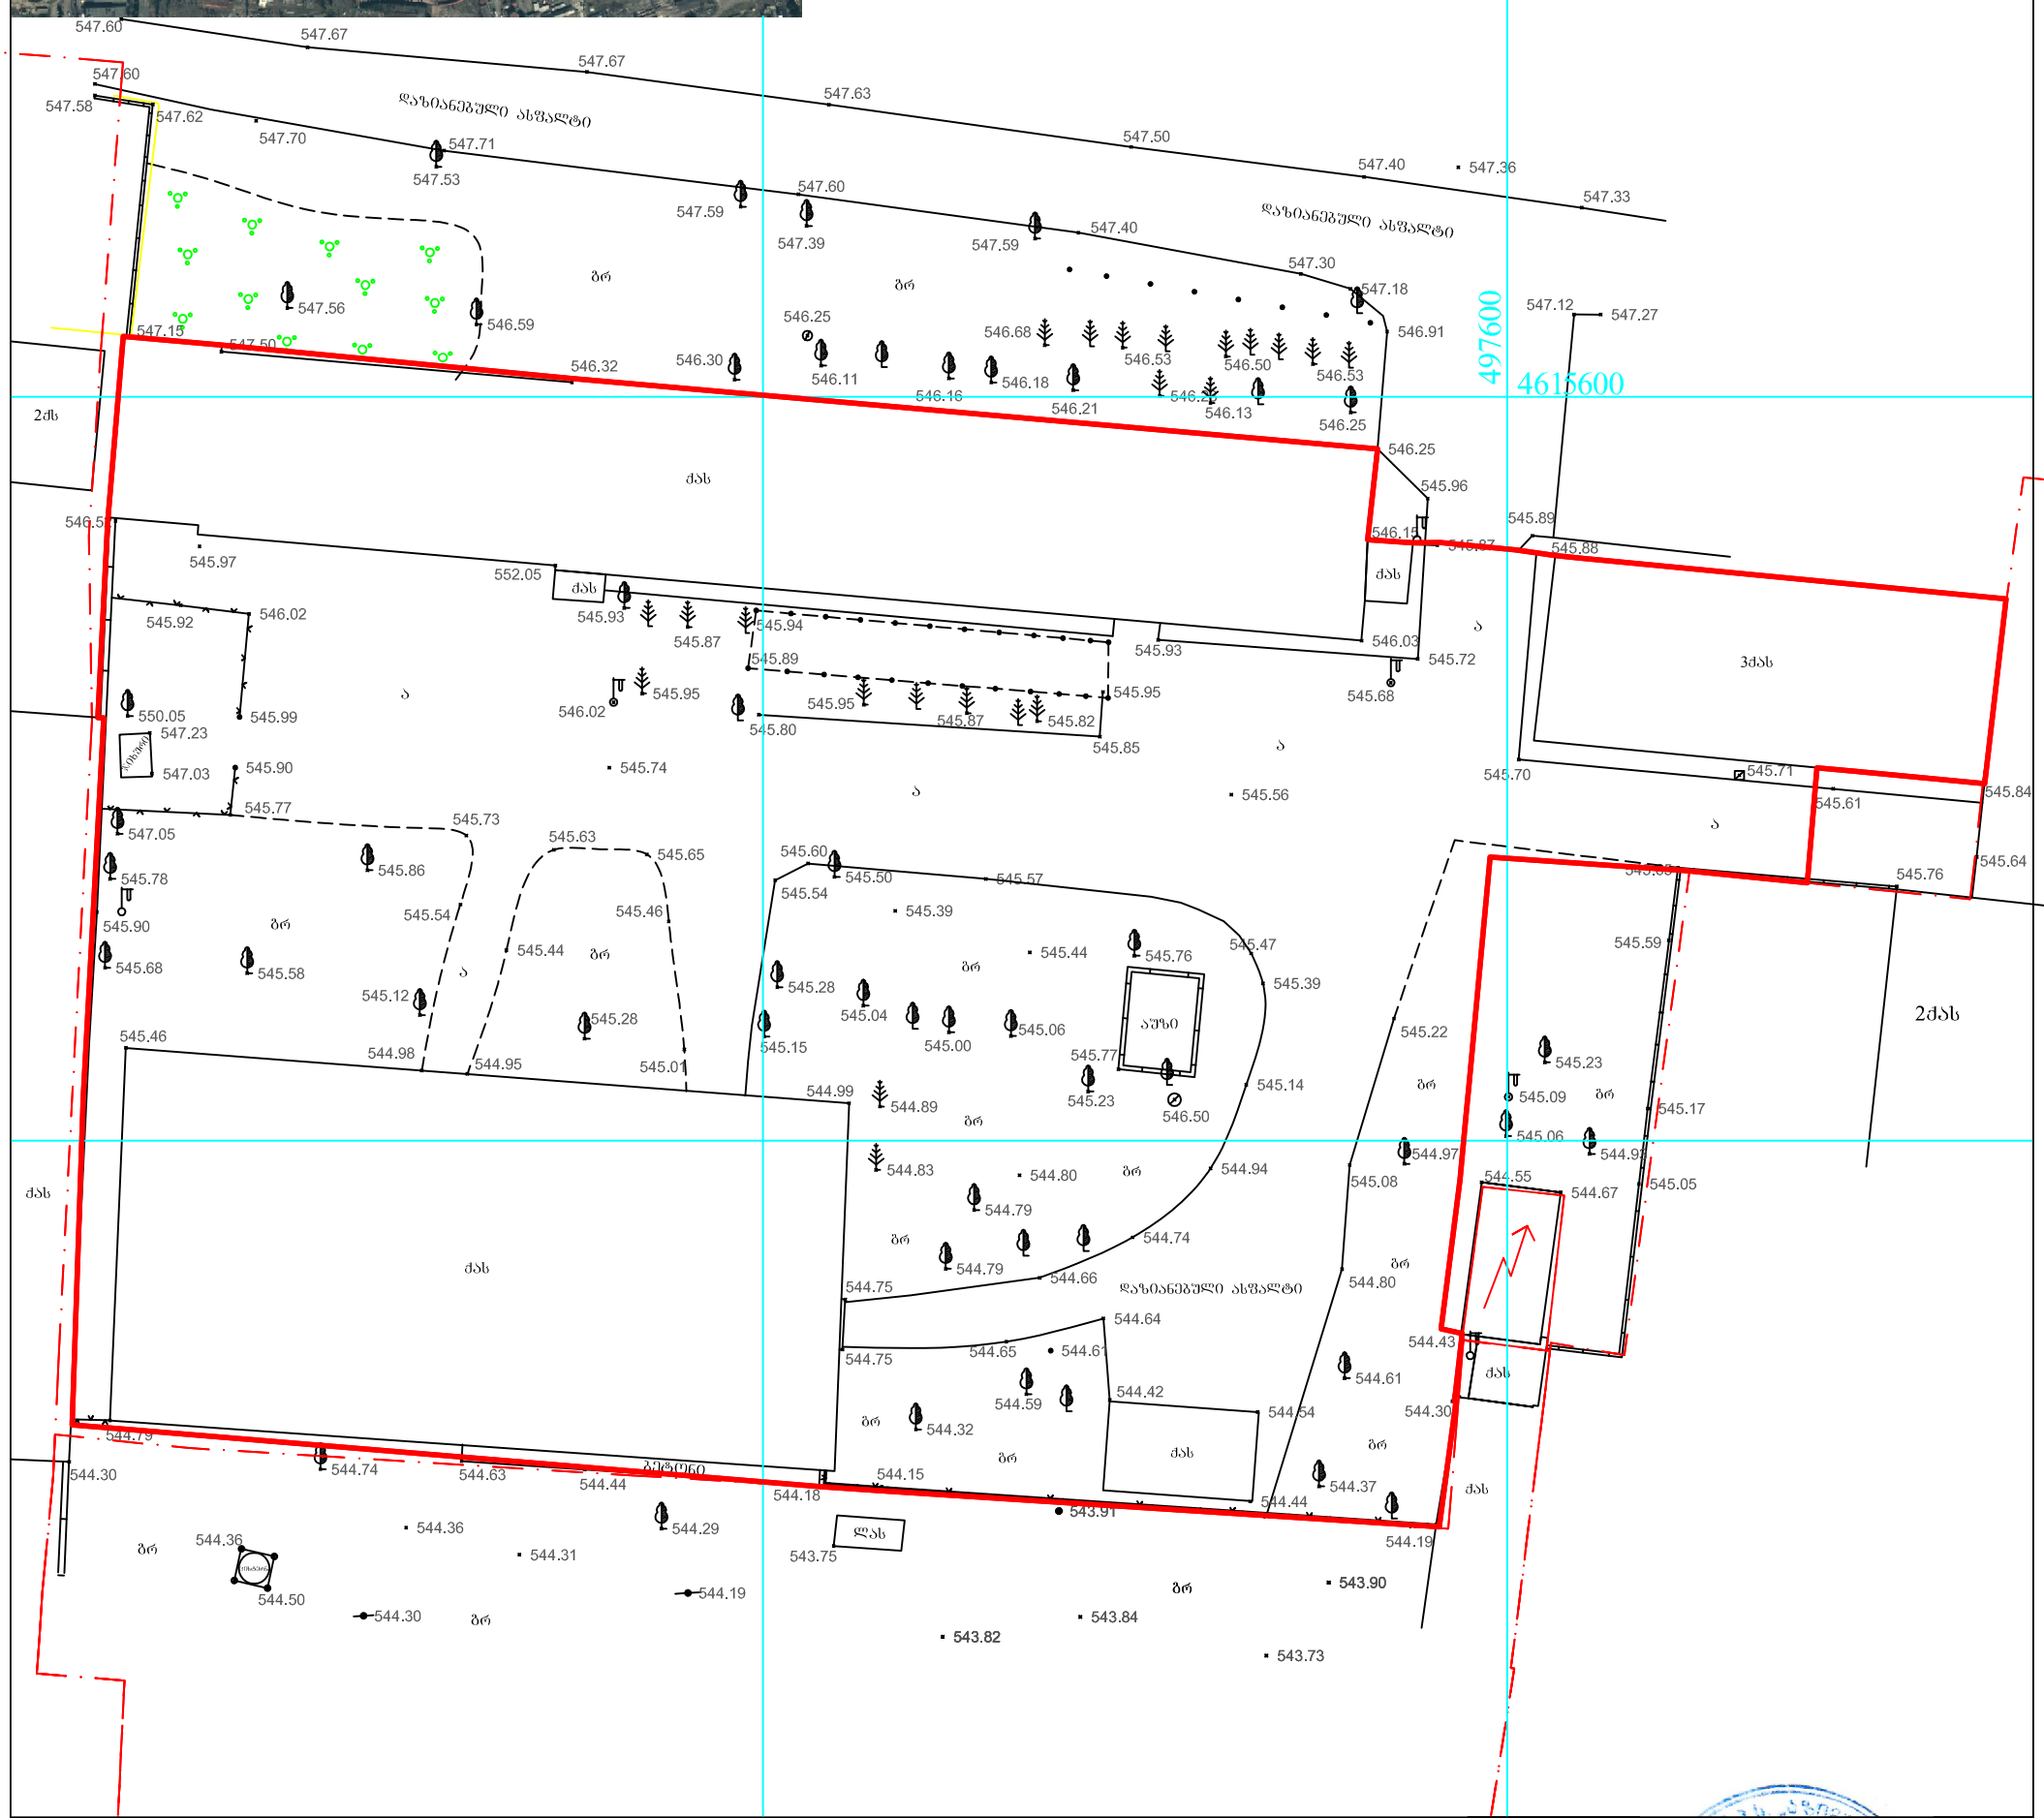

პირობითი აღნიშვნები

ჩ	წყალგაყვანილობა	GAS	გაზი
კ	კანალიზაცია		ელ. ქსელები
სნ	სანიაღვრე	გთ	გათბობა
კგ	კავშირგაბმულობა		დრენაჟი

ქს	საცხ. სახლი	
ას	არასაცხ. სახლი	
	ხის ღობე	
	ღობე	
	ქვის კედელი	
	კედელი	
	ელ. გადამცემი ხაზი	
	სატრანსფორმატორო ჯიხური	
	ხეები	
	ფარდული	
	მშენებარე შენობა	
	ბენზოგასამართი	
	ფლატე	
	რეზერვუარი	
	გარე განათება	
	სამეთვალყურეო ჭები	
	0.00	0 (საერთაშორისო) სისტემის კოორდ.
	0.00	აღგილობ. სისტემის სამუშაო კოორდ.
		რკინიგზა

შპს „აზიმუტი პლიუსი"		
დირექტორი		მ.ბერმამუკელი
კომპიუტერული დამუშავება		ნ.მერმანიშვილი
დაინტერესებული პირი		ვ.ჯგმბუაძე
მ. 1:500		26/10/2016წ

მის: ქ. შარტავას ქ. № 14ა ტელ: 591 24 44 18