
შენობის წითელ ხაზებთან მიბმა

არსებული სათავსის გეგმა


შენობის წითელ ხაზებთან მიბმა

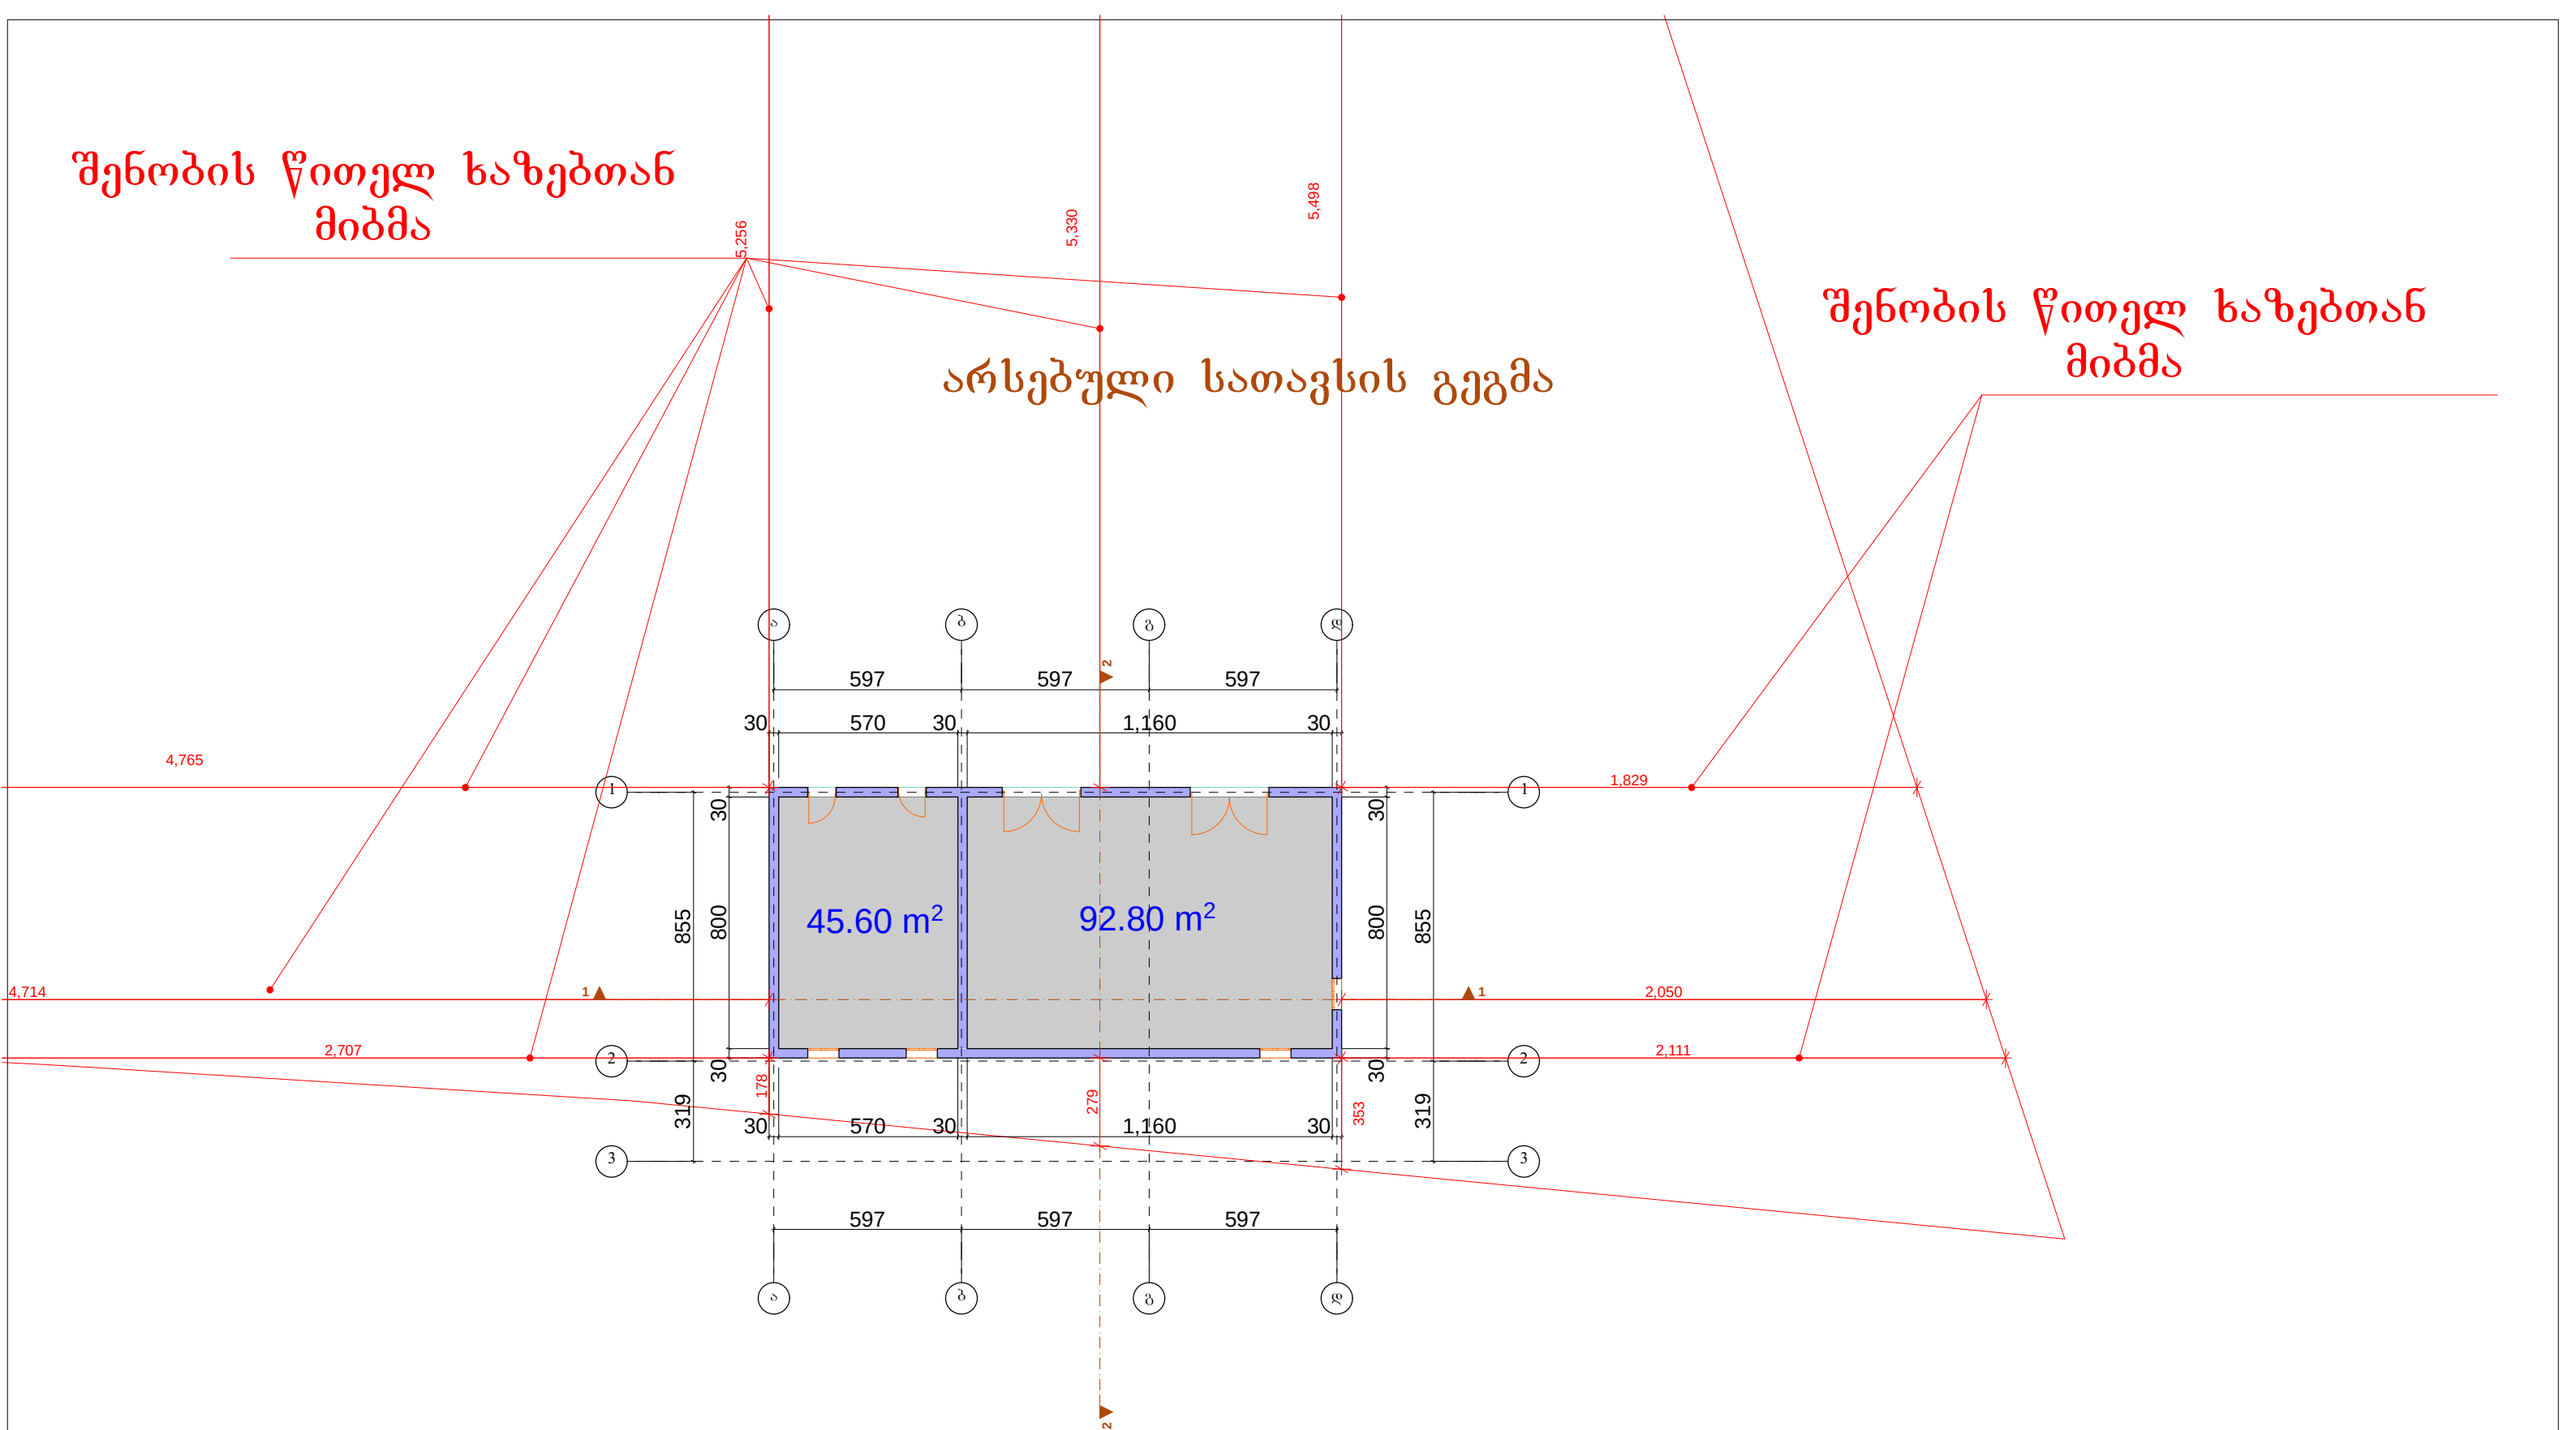

სასაწყობე ფართი 138.4 მ²


შ.პ.ს. "თიმ4"

დამკვეთი	მალხაზ ბერუაშვილი	თანამდებობა	ხელმოწერა	გვარი
ობიექტის მისამართი	ქ.თბილისი სარაჯიშვილი №39	დირექტორი		ლევან ქეთელაური
		არქიტექტორი		მარიამ ძამაშვილი
ნახაზის დასახელება	მიშენება დაშენების პროექტი	არქიტექტორი		ნიკოლოზ ზარიძე
		თბილისი 2016 წელი		

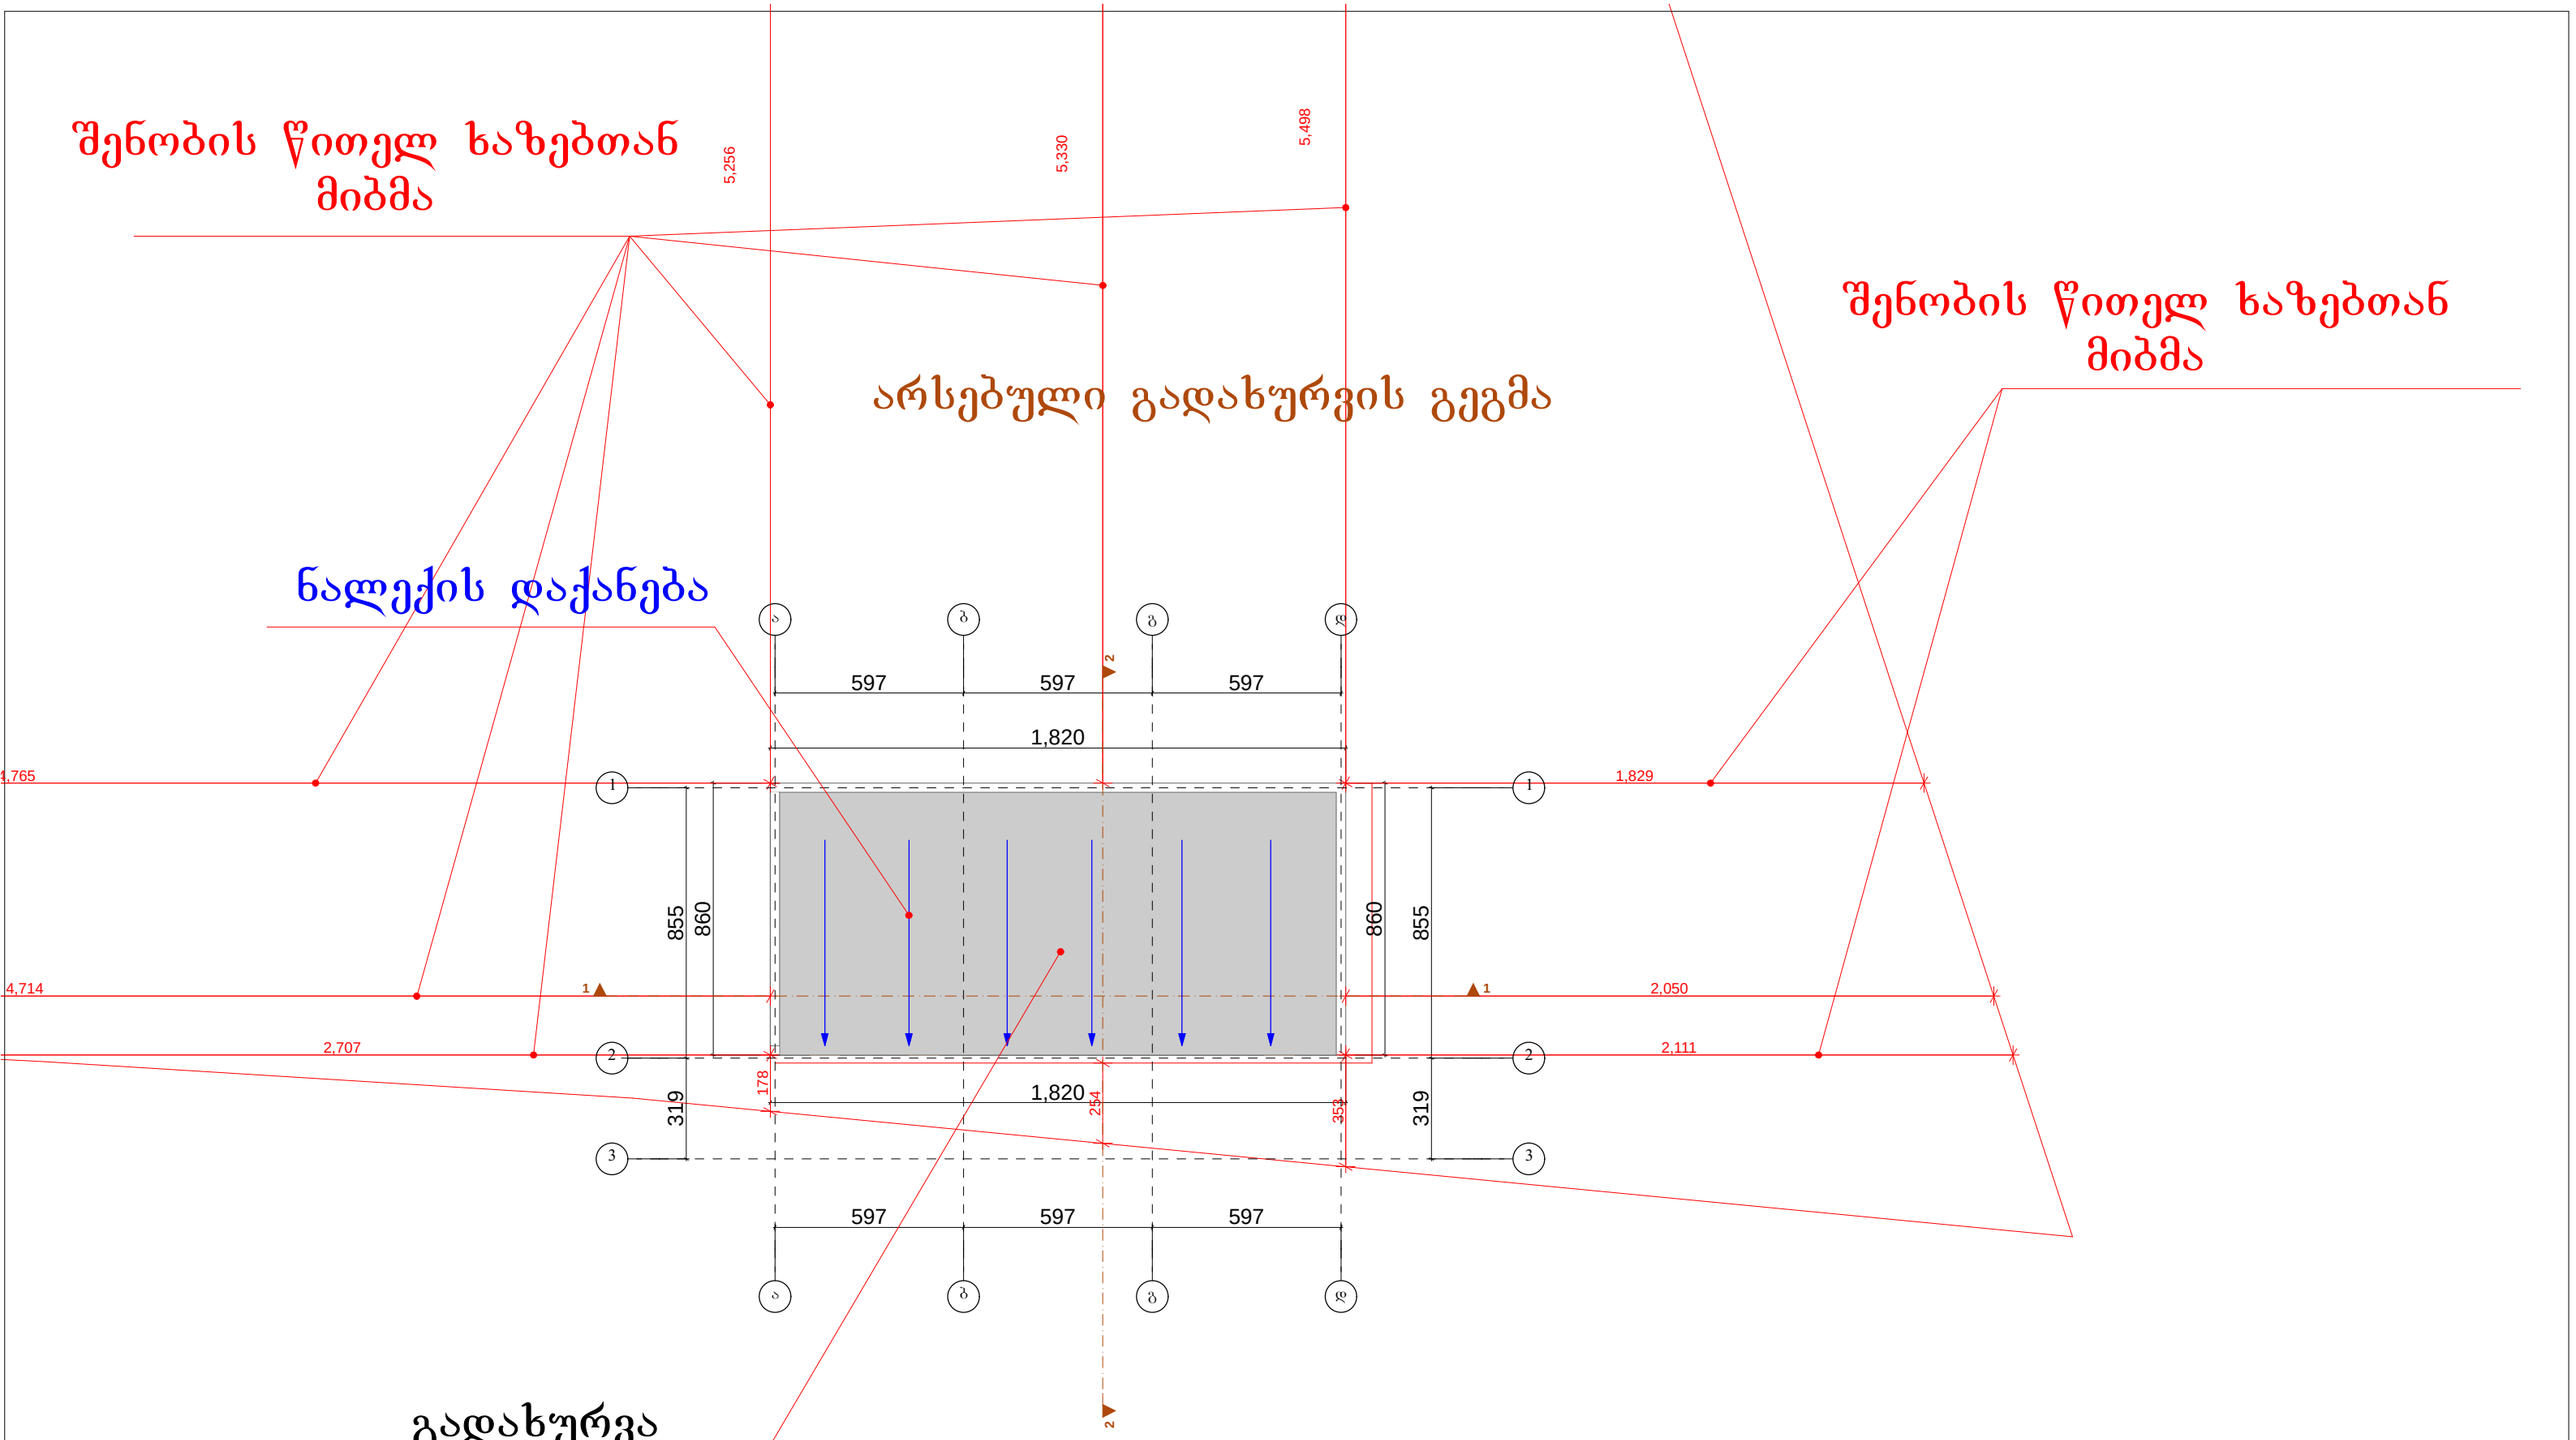

		შ.პ.ს. "თიმ4"		TEAM FOUR
დამკვეთი	მალხაზ ბერუაშვილი	თანამდებობა	ხელმოწერა	გვარი
ობიექტის მისამართი	ქ.თბილისი სარაჯიშვილი №39	დირექტორი		ლევან ქეთელაური
		არქიტექტორი		მარიამ ძამაშვილი
ნახაზის დასახელება	მიშენება დაშენების პროექტი	არქიტექტორი		ნიკოლოზ ზარიძე
		თბილისი 2016 წელი		

საპროექტო I სართულის გეგმა

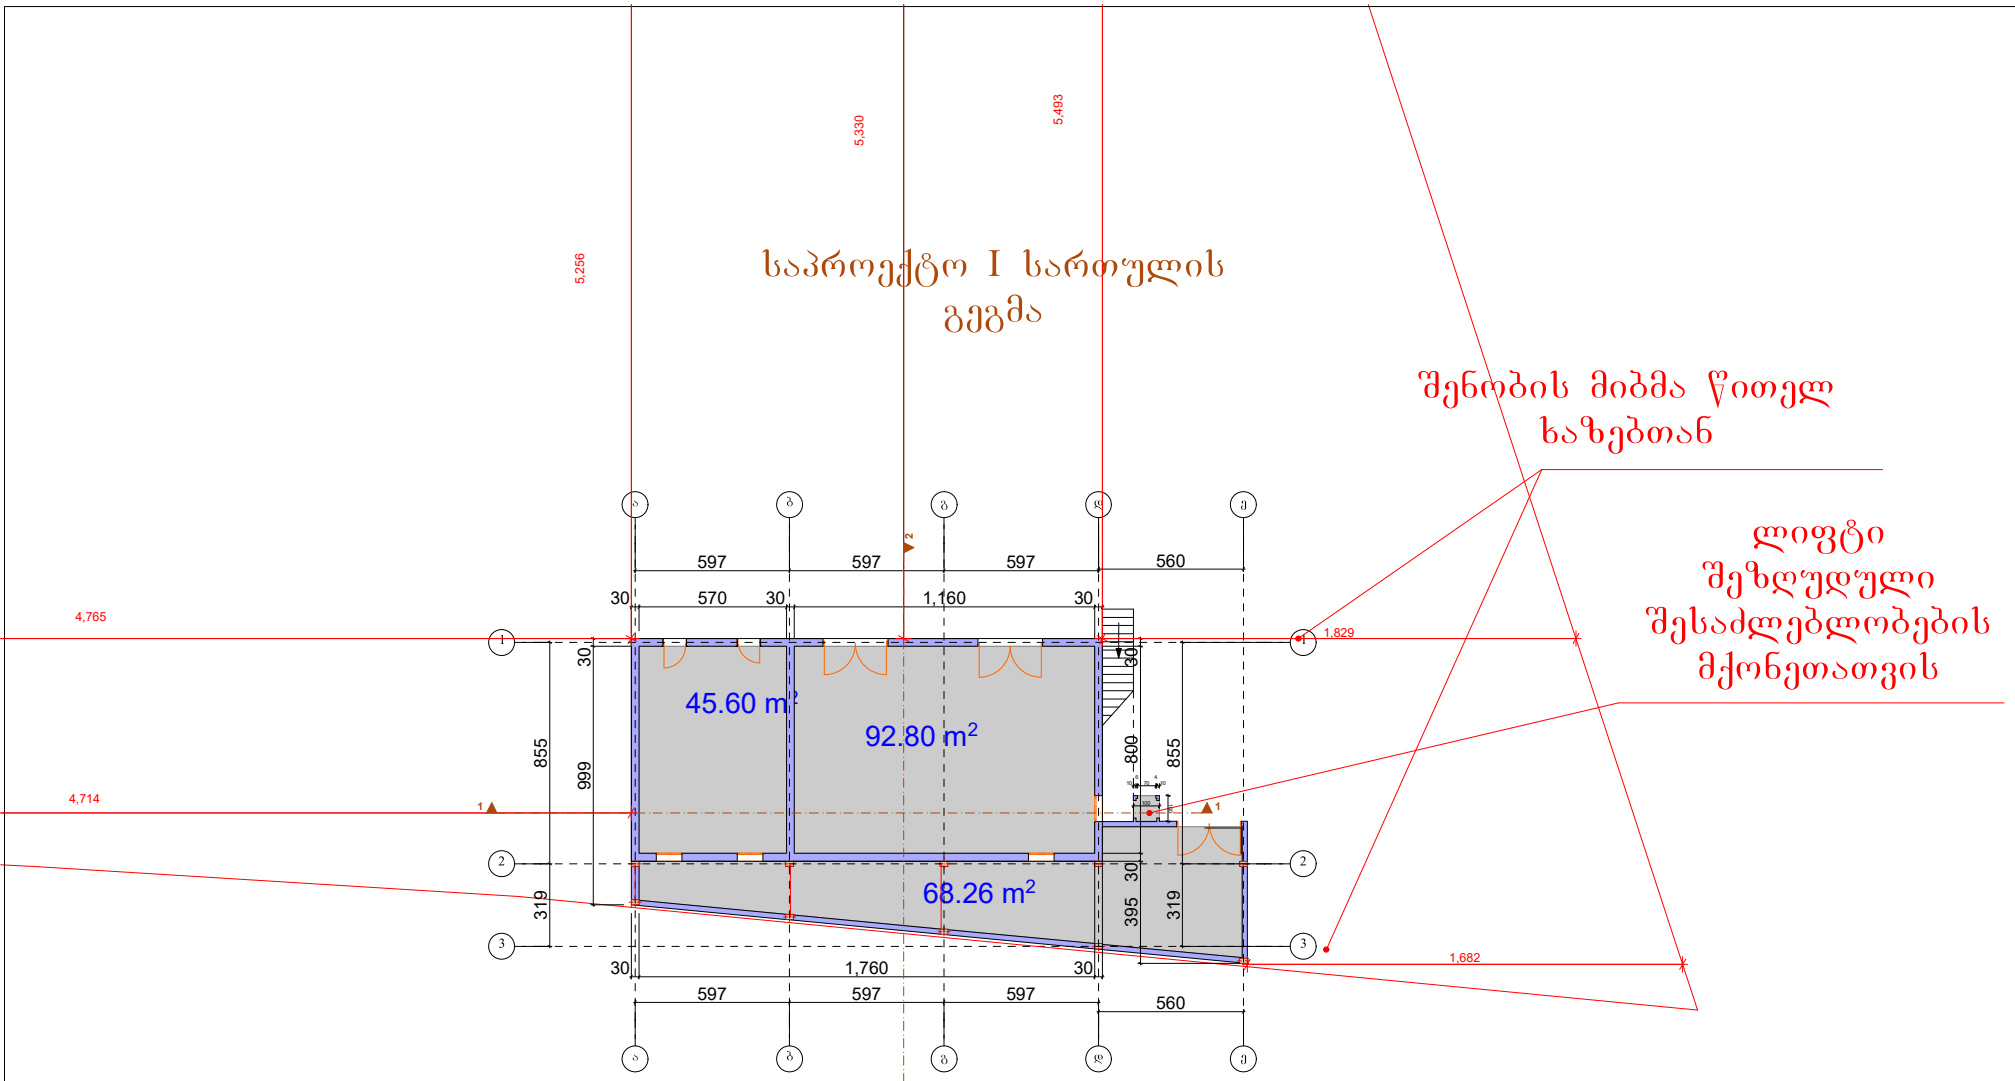


შენობის მიბმა წითელ ხაზებთან

ლიფტი შეზღუდული შესაძლებლობების მქონეთათვის

დამხმარე ფართი 68.26 მ²
სასაწყობე ფართი 138.4 მ²

		შ.პ.ს. "თიმ4" TEAM FOUR		
დამკვეთი	მალხაზ ბერუაშვილი	თანამდებობა	ხელმოწერა	გვარი
ობიექტის მისამართი	ქალაქი თბილისი; სარაჯიშვილის №39	დირექტორი		ლევან ქოქელაური
		არქიტექტორი		მარიამ ძამაშვილი
ნახაზის დასახელება	მიშენება დაშენების პროექტი	არქიტექტორი		ნიკოლოზ ზარიძე
		თბილისი 2016 წელი		

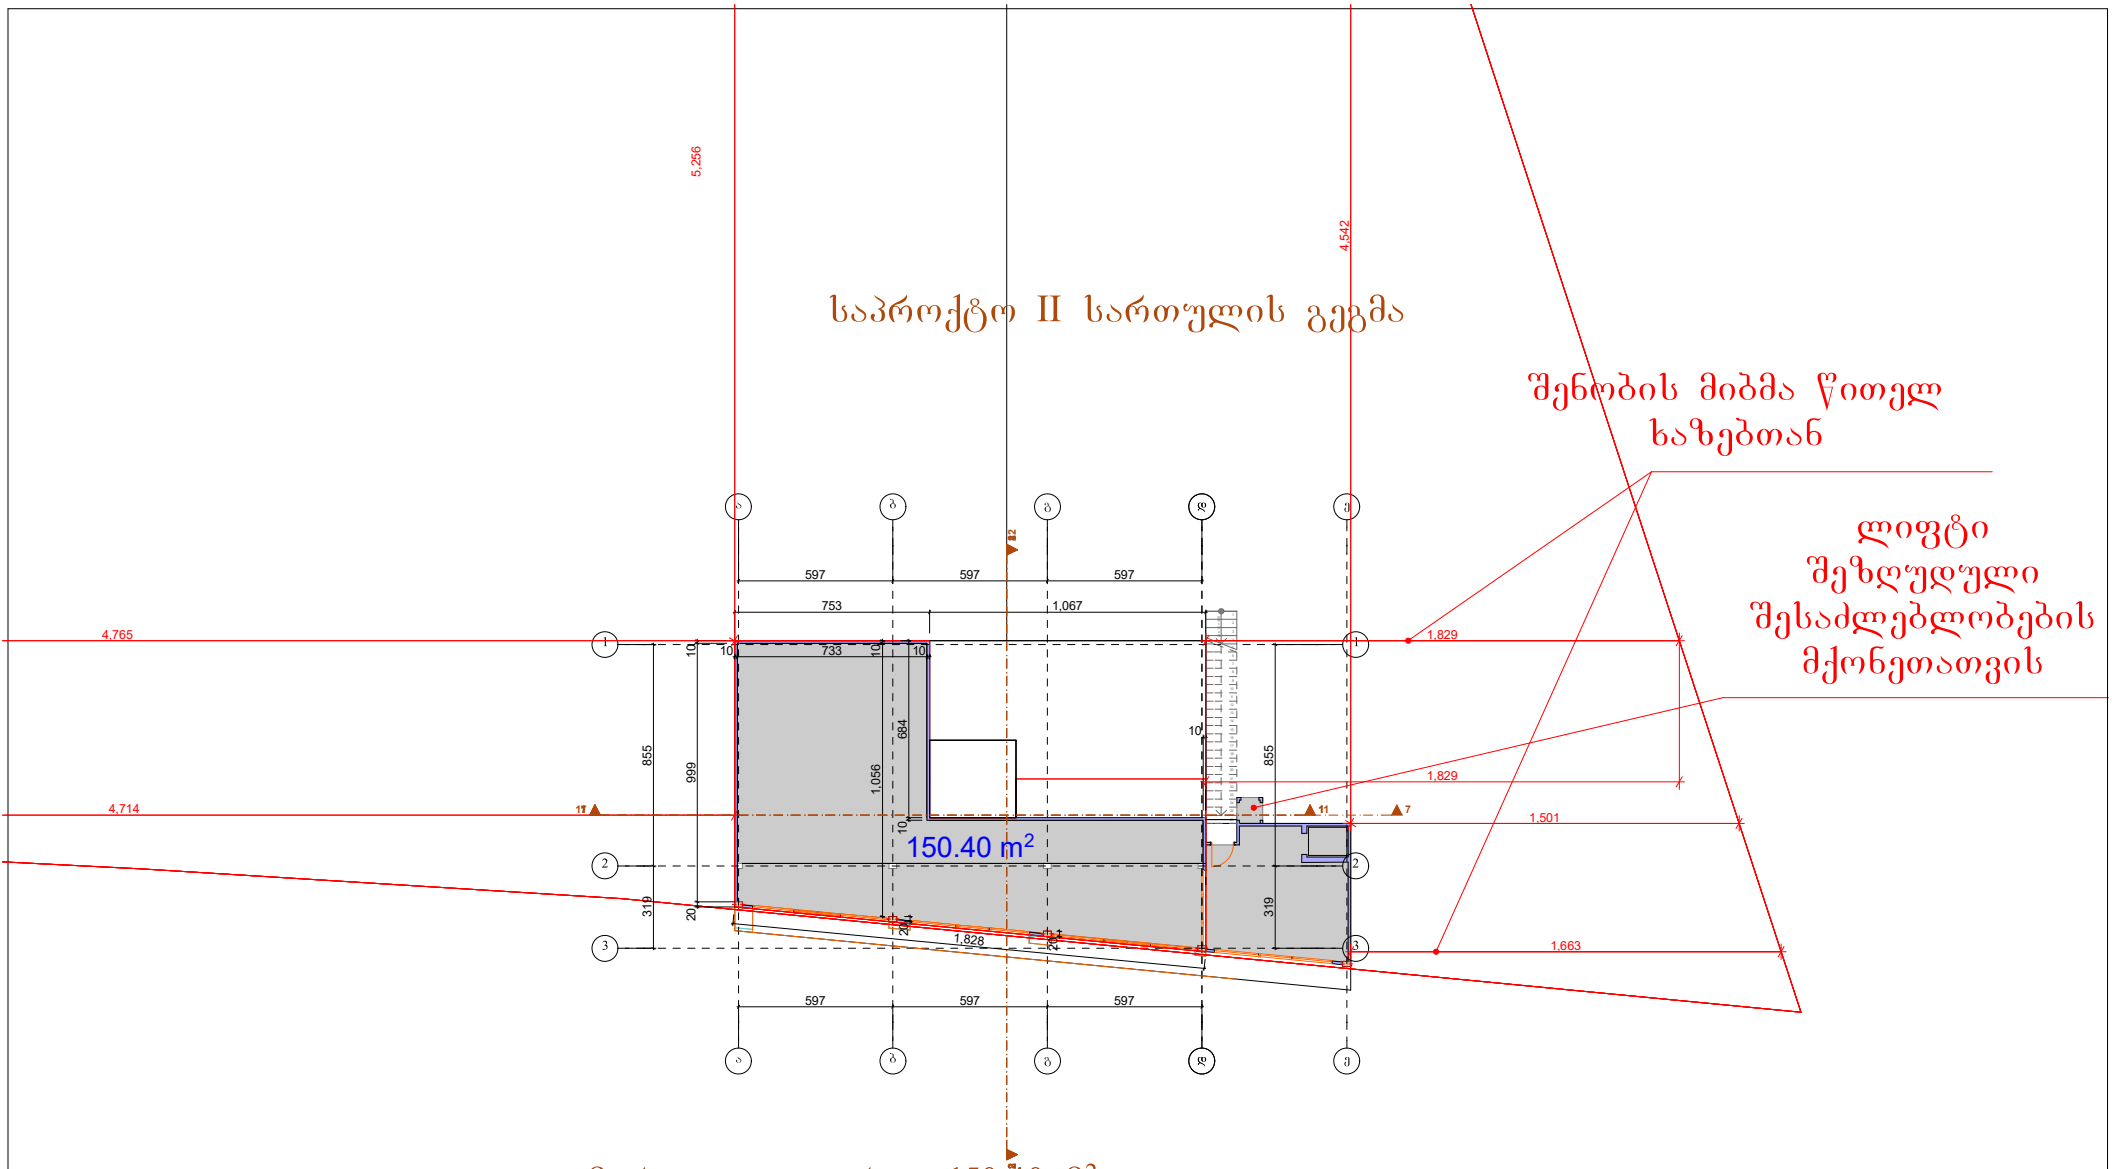


კომერციული ფართი 150.40 მ²

		შ.პ.ს. "თიმ4"		TEAM FOUR
დამკვეთი	მალხაზ ბერუაშვილი	თანამდებობა	ხელმოწერა	გვარი
ობიექტის მისამართი	ქალაქი თბილისი: ხარაჯიშვილის N-39	დირექტორი		ლევან ქუთელაური
		არქიტექტორი		მარიამ ძამაშვილი
ნახაზის დასახელება	მიწენება დაშენების პროექტი	არქიტექტორი		ნიკოლოზ ზარიძე
		თბილისი 2016 წელი		

საპროექტო გადახურვის გეგმა

ნალექის დაქანება

შენობის მიბმა წითელ ხაზებთან

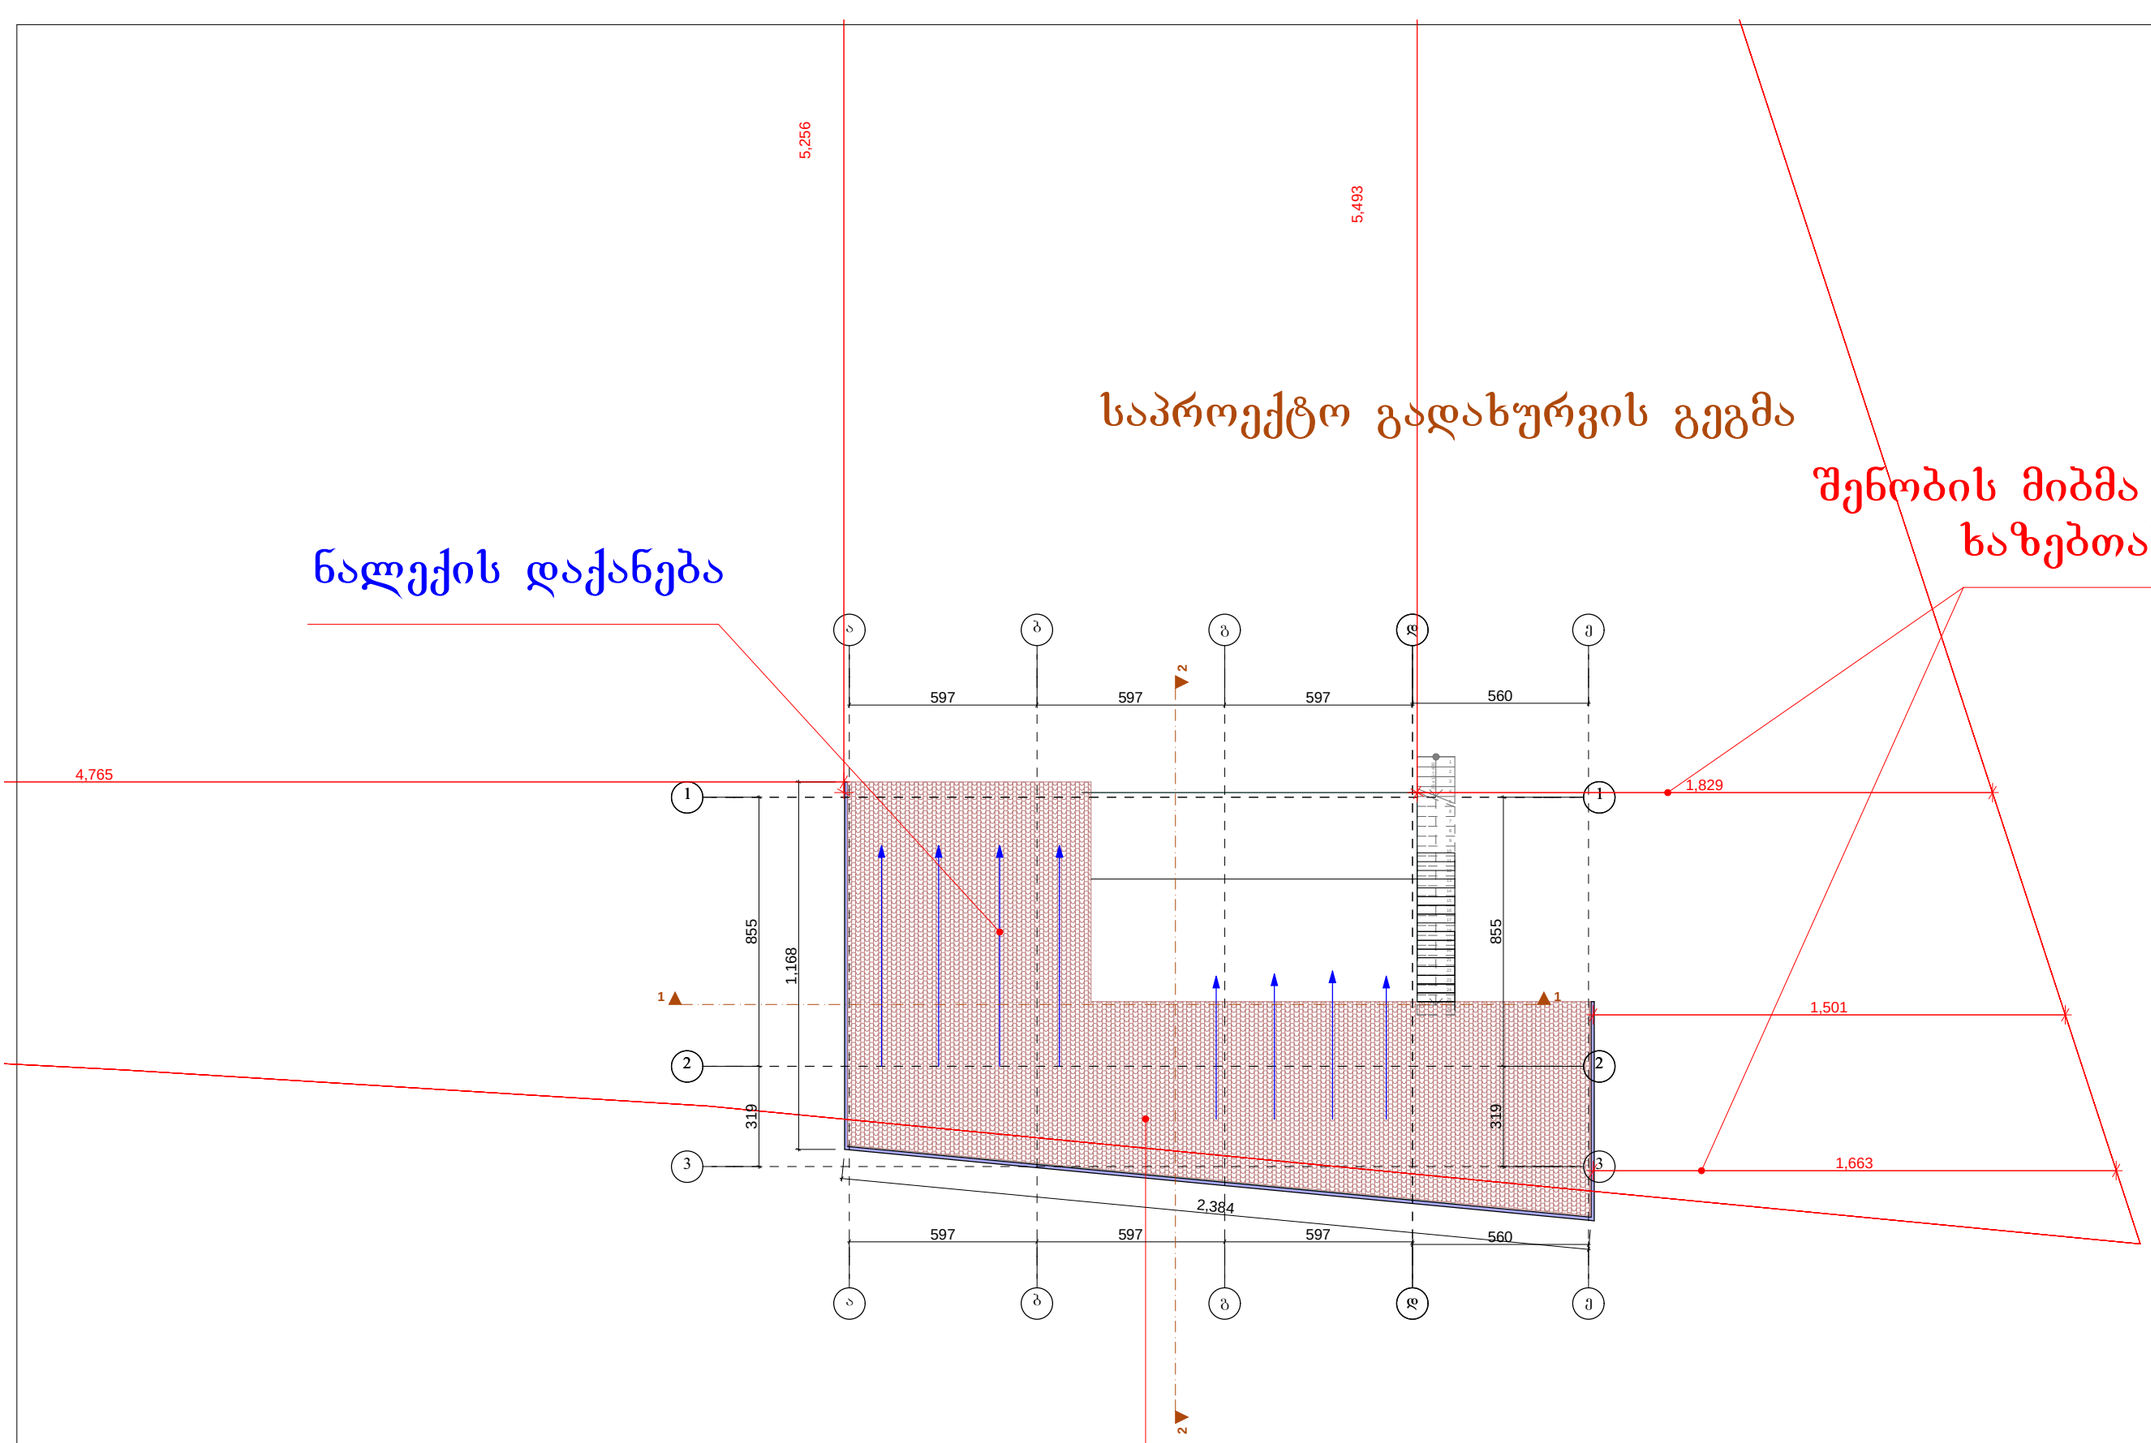

გადახურვა თუნუქის პროფილირებული პანელი

შ.პ.ს. "თიმ4"

დამკვეთი	მალხაზ ბერუაშვილი	თანამდებობა	ხელმოწერა	გვარი
ობიექტის მისამართი	ქალაქი თბილისი: სარაჯიშვილის №39	დირექტორი		ლევან ქეთელაური
		არქიტექტორი		მარიამ ძამაშვილი
ნახაზის დასახელება	მიშენება დაშენების პროექტი	არქიტექტორი		ნიკოლოზ ზარიძე
		თბილისი 2016 წელი		