ფასადი „ა-ზ“ ღერძებს შორის

მ-1:100

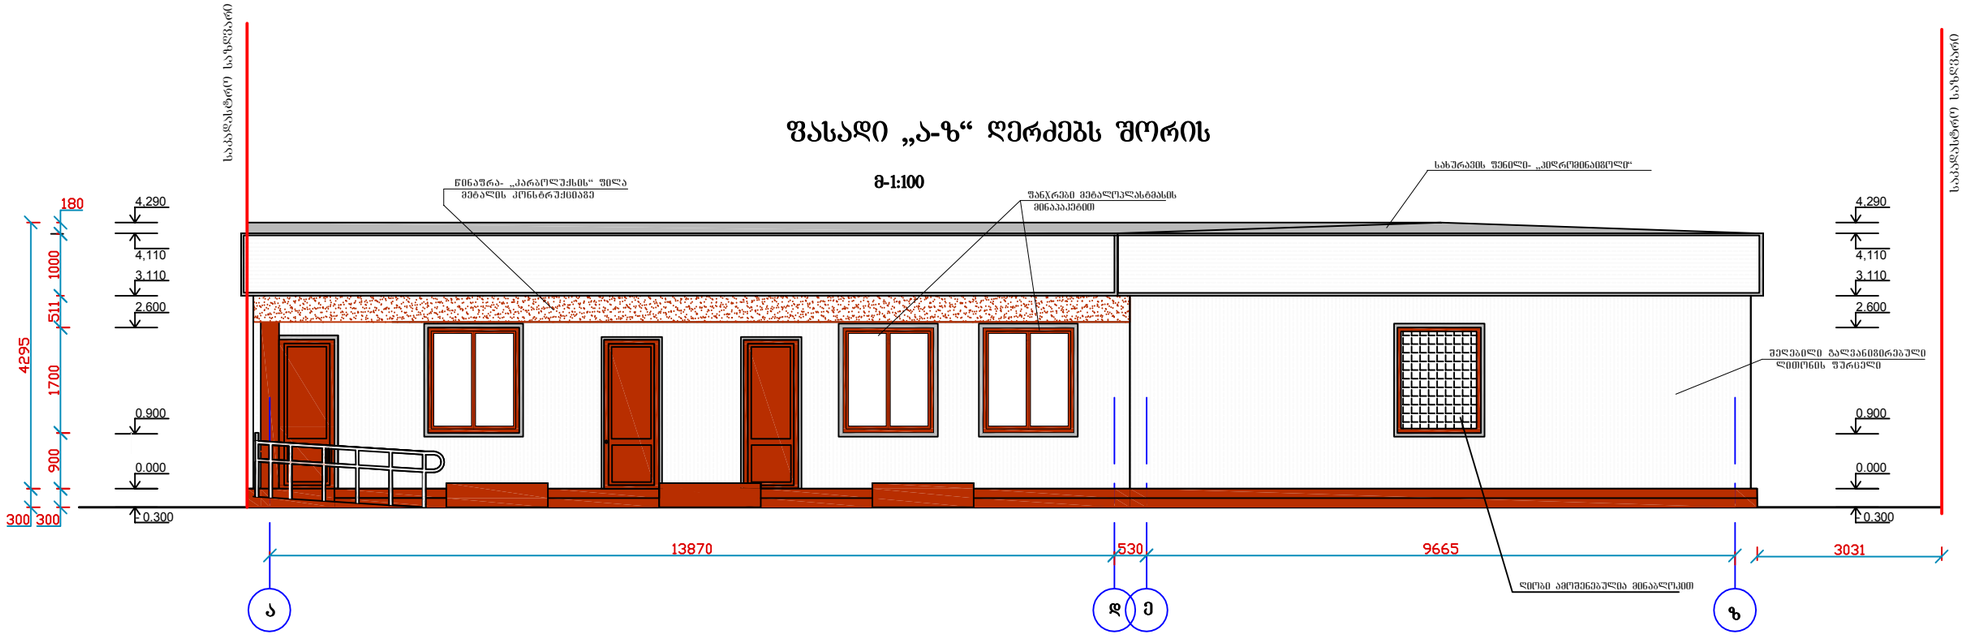

ფასადი „ზ-ა“ ღერძებს შორის

მ-1:100

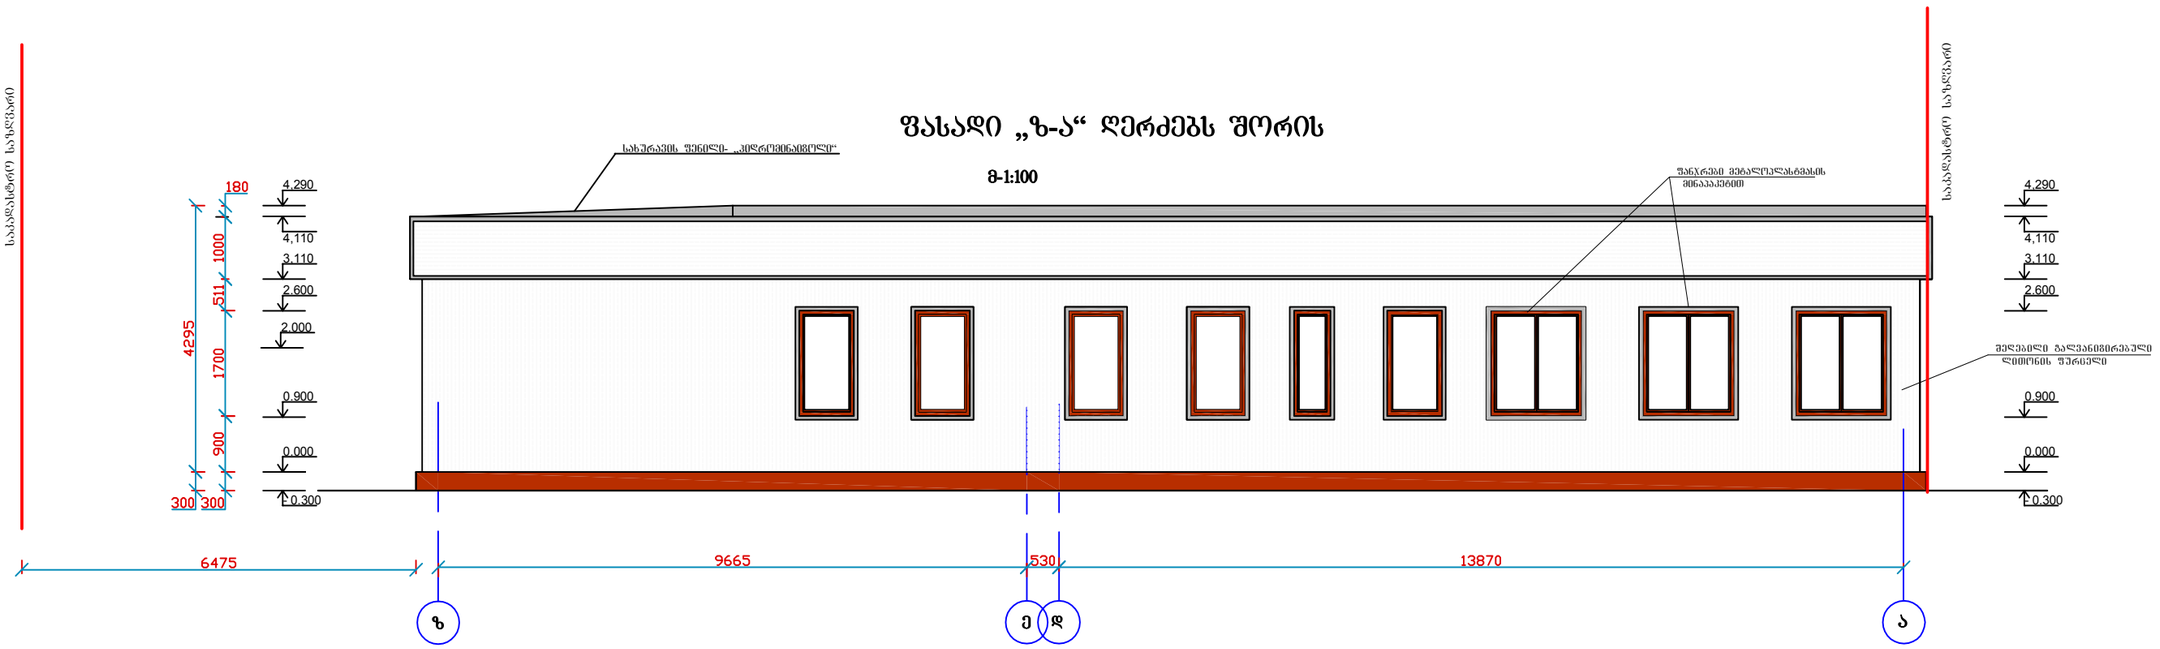

თანამდებობა	ხელმოწერა	გვარი	თარიღი
დირექტორი		გელაშვილი	
მთ. ინჟინერი		არჩვაძე	
პრ. ავტორი			
დაამუშავა		გელაშვილი	

არქიტექტურულ-საინჟინრო ფირმა შ.პ.ს. „ქამარა“

ქ. თბილისში, გორგასალის ქ. №81-ში საჯარისკოსტიკო და DOT ცენტრის მშენებლობის პროექტი

არქიტექტურული ნაწილი

ტიპლა	ფურცელი	ფურცლები
მ.პ.	არ-9	14

მასშტაბი 1:100

ფასადი „ა-ზ“ ღერძებს შორის;
ფასადი „ზ-ა“ ღერძებს შორის;
მ-ბი 1:100

დამკვეთი
დაავადებათა კონტროლის ცენტრი

დებულების ნომერი	ხელმოწერა	თარიღი	ობიექტი		
ორგანიზაცია					
ორგანიზაციის ხელმძღვანელი					
მთავარი ინჟინერი					
მთავარი არქიტექტორი					
შემსრულებელი					
