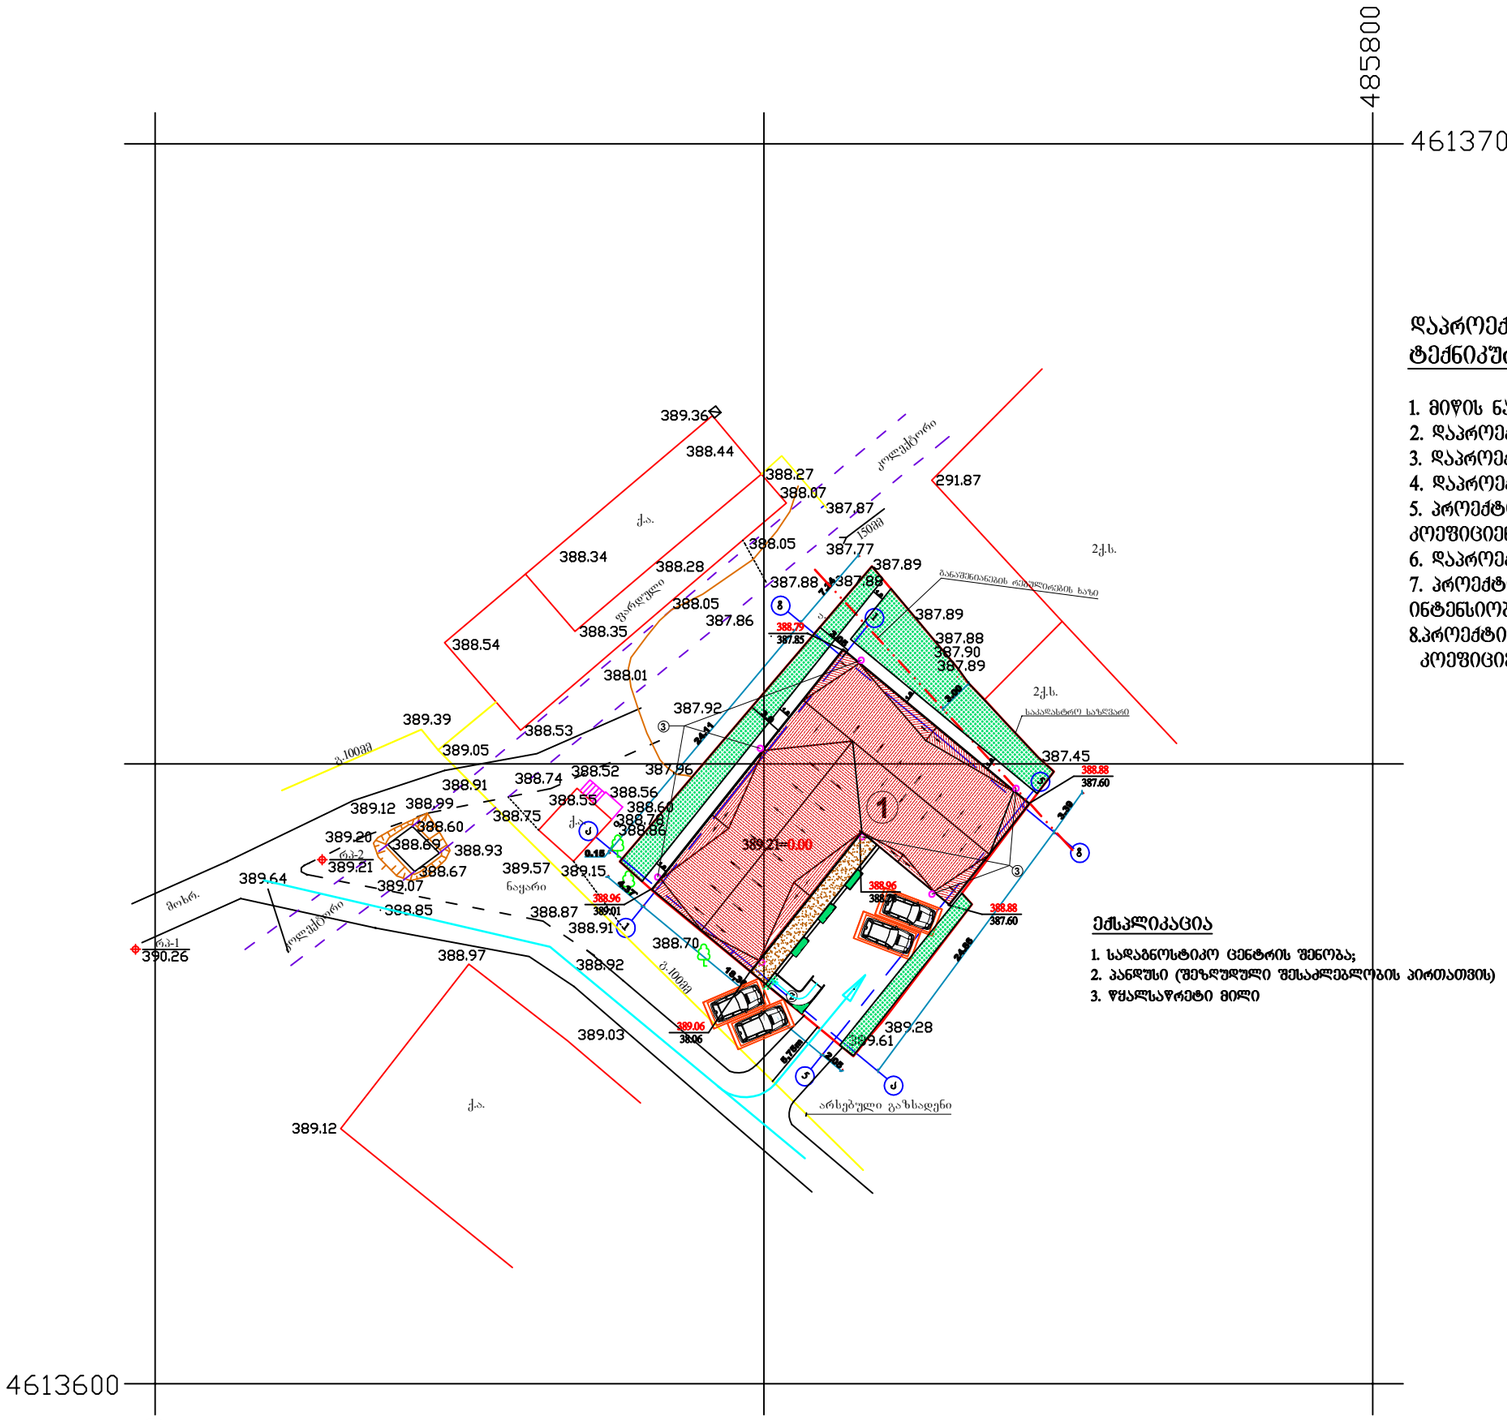

3.0

1

5

a

z

24.11

18,36

q.a.

ფარდული

2q.s.

2q.s.

q.a.

q.a.

მოხრ. კოლექტორი

a.

g.100mm

g.100mm

150mm

nayari rp-1

rp-2

კოლექტორი

7.24

2.05

4.37` 2

1

z

a

24.86

1

5

ექსპლიკაცია

1. სადაგნოსტიკო ცენტრის შენობა; 2. პანდუსი (შეზღუდული შესაძლებლობის პირთათვის)

388.88
387.60

388.88
387.60

388.96
388.26

389.06
38.06

388.96
389.01

388.79
387.85

389.21=0.00

3.05

3.39

0.15

3.00

განაშენიანების რეგულირების ხაზი

საკადასტრო საზღვარი 1.0

1.0

1.0

1.0

1.0

5,75m

არსებული გაზსადენი

3. წყალსაწრეტი მილი

3

3

მასშტაბი 1:500

სტადია ფურცელი

არქიტექტურულ-საინჟინრო ფირმა

შ.პ.ს. ,,კამარა" გელაშვილი არჩვაძე

თანამდებობა ხელმოწერა გვარი თარიღი

დაამუშავა

პრ. ავტორი

მთ. ინჟინერი

დირექტორი

m.p.

ფურც-ები არ-3

გენგეგმა მ-ბი 1:500

გელაშვილი

ქ. თბილისში, გორგასალის ქ. #81-ში

სადიაგნოსტიკო და DOT ცენტრის მშენებლობის პროექტი 14