
გენგეგმა მ. 1:500

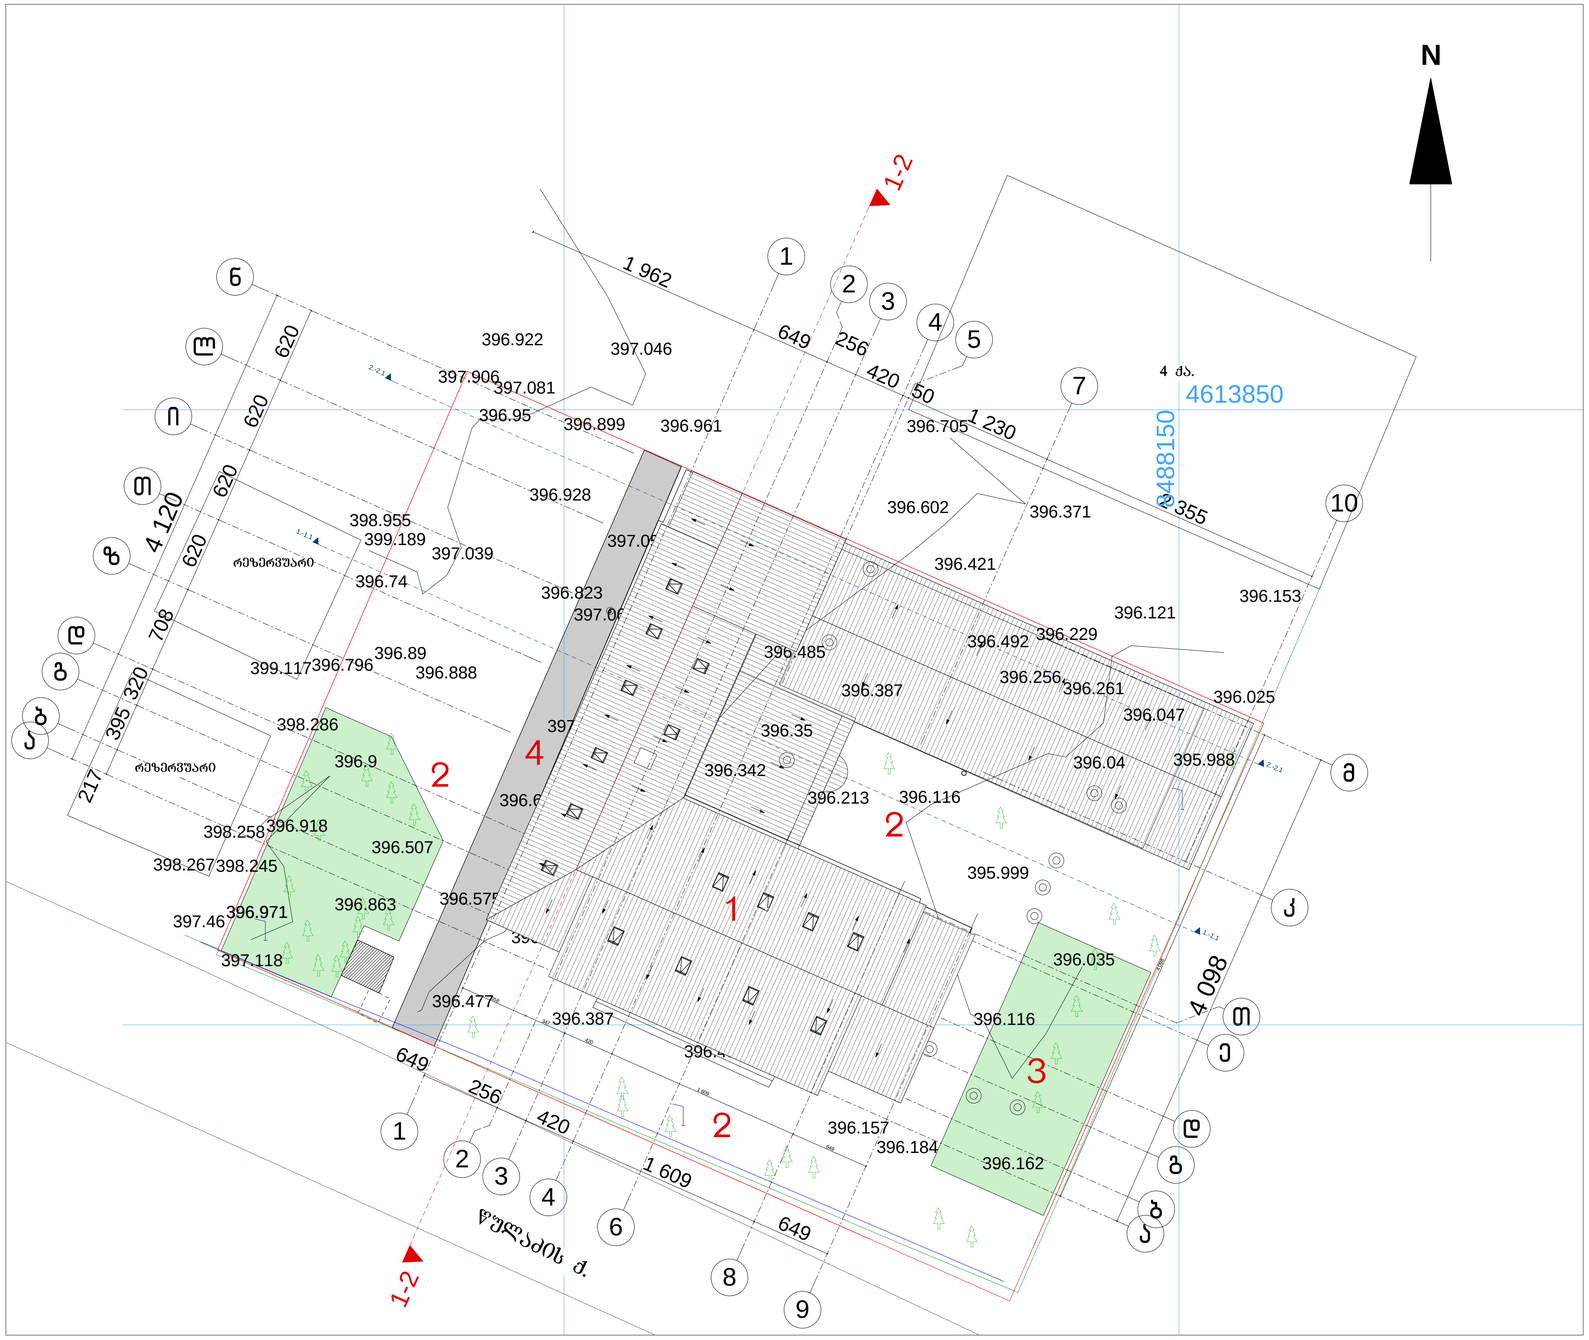

სიმაღლის განსაზღვრის სქემის ჭრილი 1-2

ექსპლიკაცია

1. საპროექტო შენობა არსებულზე დაშენება
2. ეზო
3. არსებული სათამაშო მოედანი (შეთანხმებული I კლასით)
4. სერვიტუტით დატვირთული გზა

MARCH DESIGN	შპს „მარჩ დიზაინ”		ქ. თბილისი, ფულაძის ქ. №22 (ნაკვეთი 34/015) შპს დამოუკიდებელი საერო სკოლა - გიმნაზია "შავნაბადა"-ს რეკონსტრუქციის კორექტირებული პროექტი		
თანამდებობა	გვარი	ხელმ.	არქიტექტურული ნაწილი	დაკვეთა № 2016	
დირექტორი	რ. გეთიაშვილი				
პრ. მთ. არქიტ.	რ. გეთიაშვილი				
შეასრულა	რ. გეთიაშვილი		გენგეგმა	სტად.	ფურც. / რაოდ.
				მ. პ.	ას-1 / 16

ჭრილი 1-2 მ. 1:200

მაქსიმალური დასაშვები სიმაღლე
17.22 / 0.4 = 43.05

