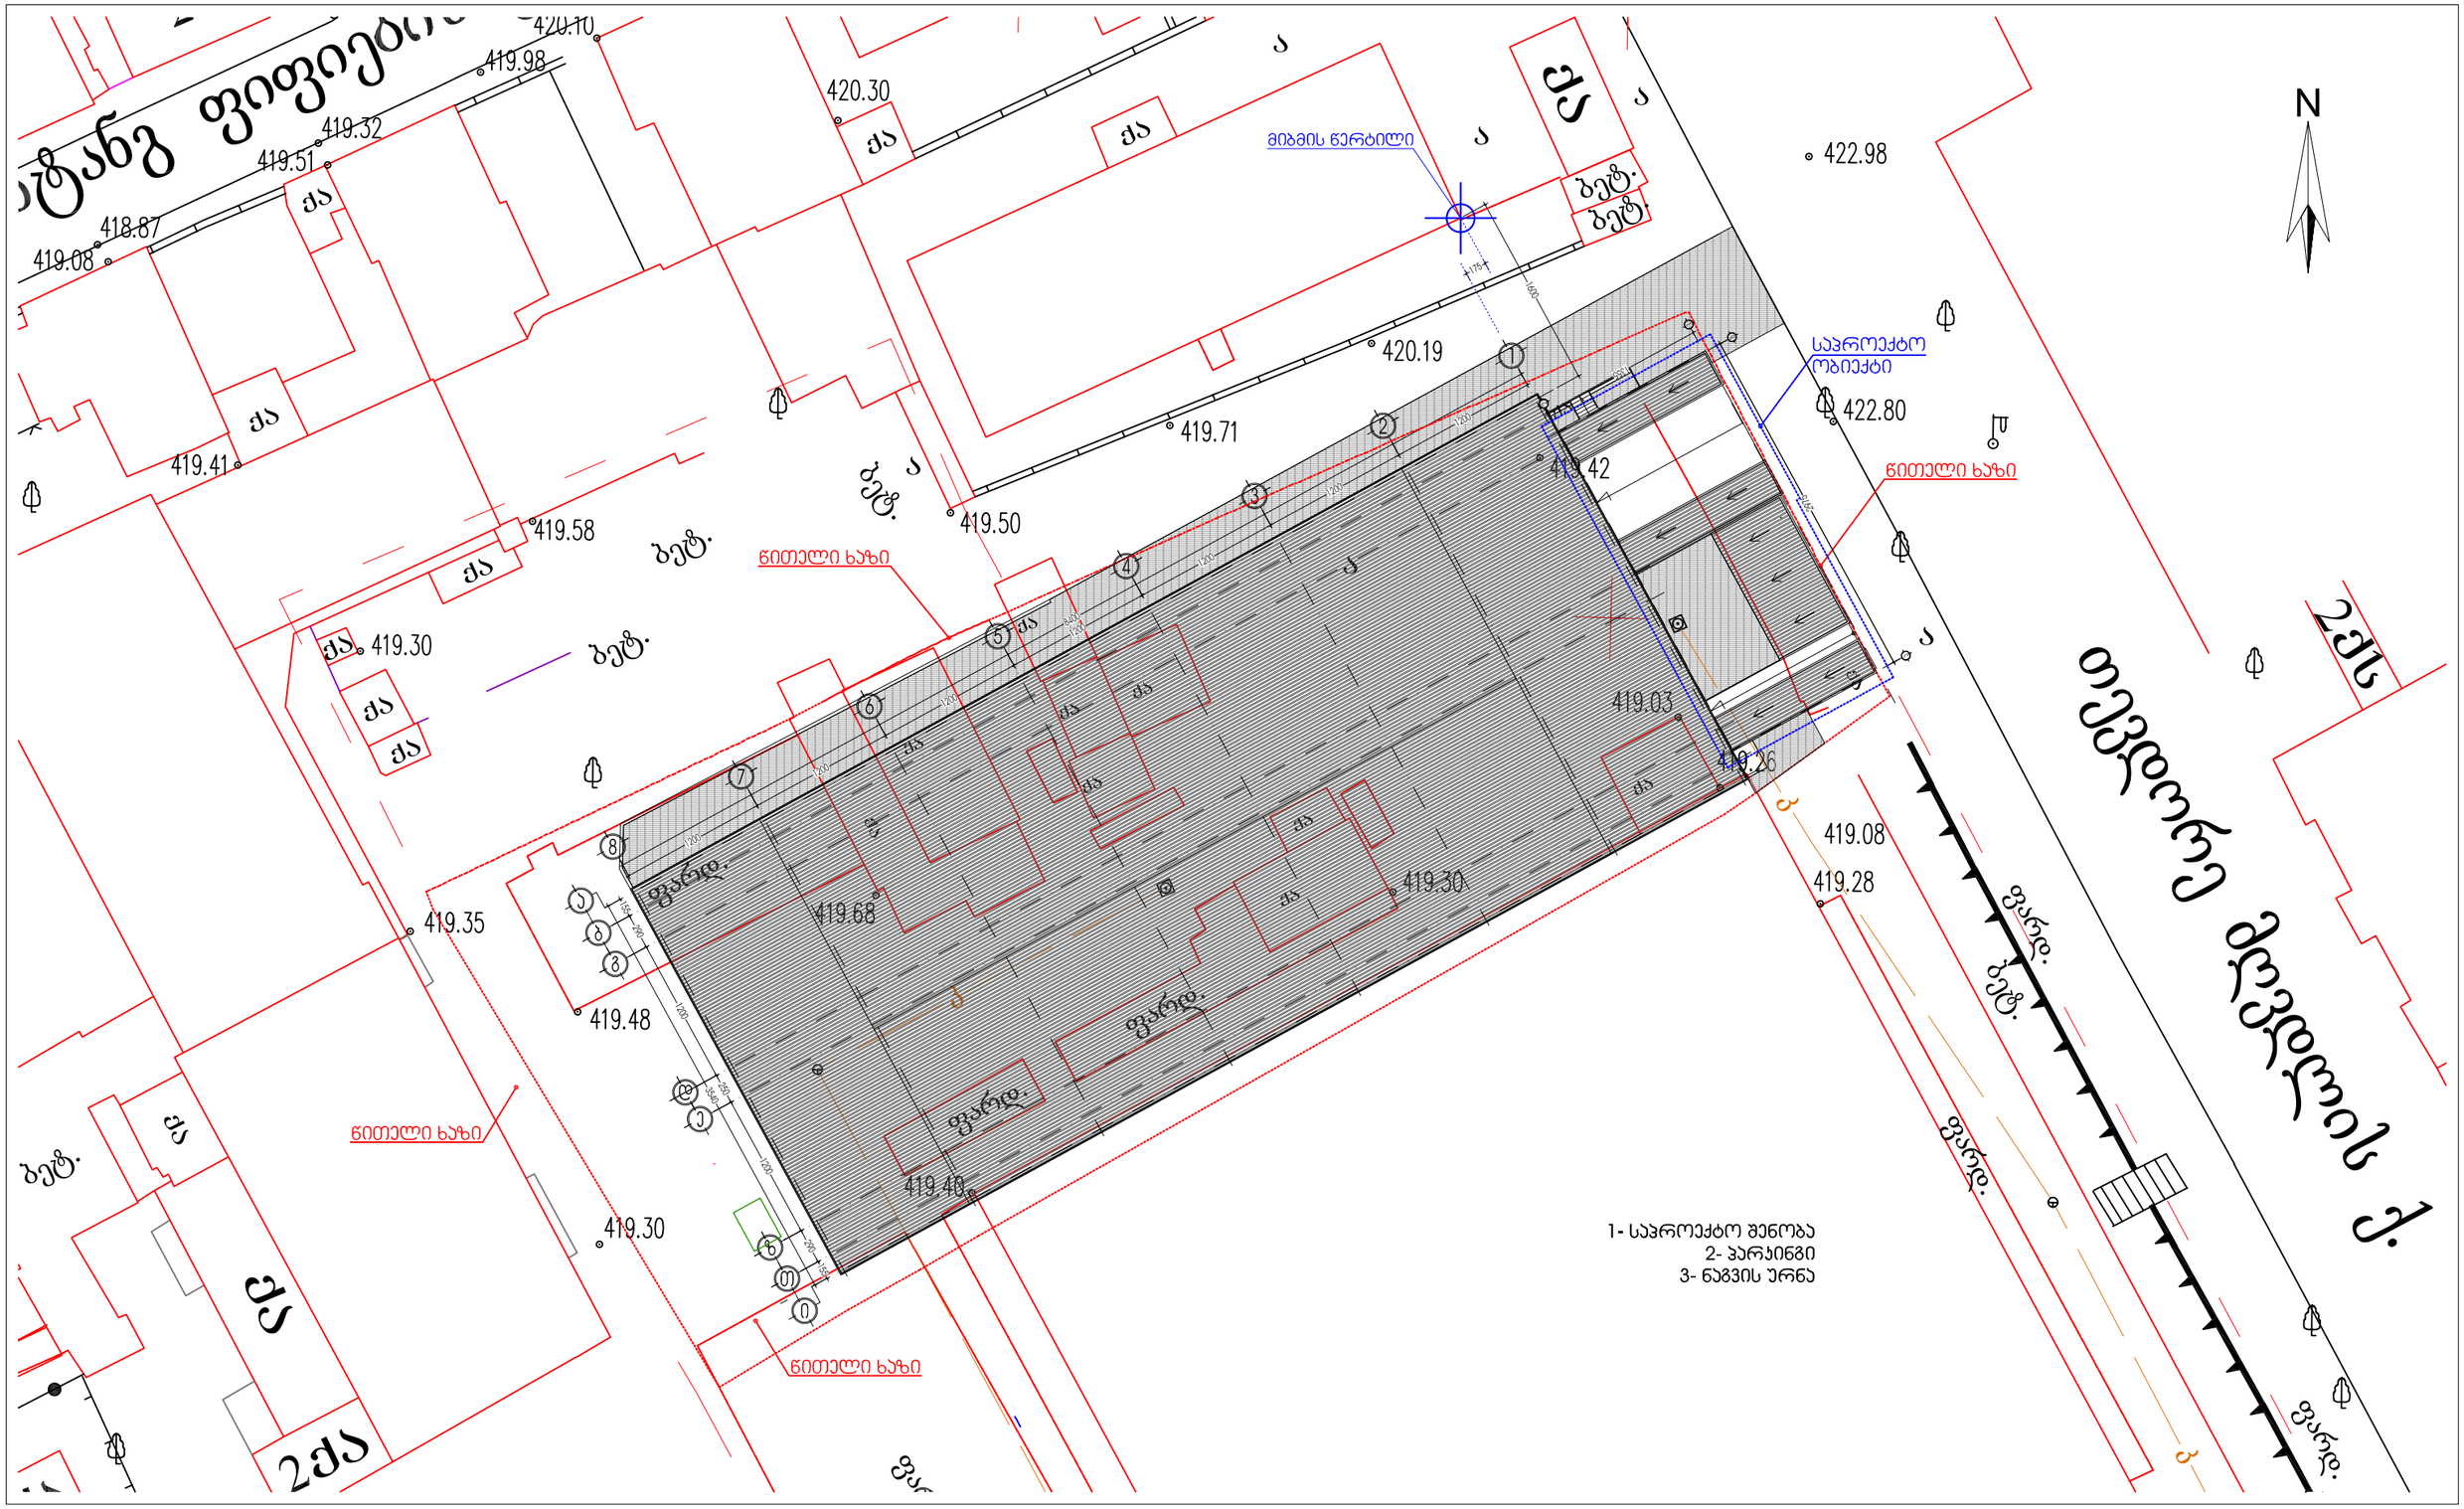

შენიშვნა:

პირობითი აღნიშვნები	
101	სათვალთვალო ნომერი
00.0 მ²	სათვალთვალო ფართი
ტ-1	ტიტების ტიპი
პ-1	პარკების ტიპი
ფ-1	ფანჯრის ტიპი
ვტ-1	ვიტრაჟის ტიპი

პირობითი აღნიშვნები	
±0.00	ნიშნული (გეგმაზე)
±0.00	ნიშნული (ჭრილებზე და ფასადებზე)
1	ჭრილის ხაზი
1	ღერძის მაჩვენებელი ნომერი
	საპროექტო რბ/ბ პოლონა, კედელი
	საპროექტო კედელი, ტიხარი

ფარცლის დასახელება: გენ-გეგმა			მასშტაბი
დირექტორი	გ. ჯვიწინაშვილი		ობიექტის სახელწოდება: საავჭრო პავილიონები
არქიტექტორი	გ. ჯვიწინაშვილი		
ავტორი	დ. ვეშაპიძე		ობიექტის მისამართი: ქ. თბილისი, დიდუბე-ჩუღურეთის რაიონი, ცაბაძის ქ. №8 — ფარცლი
დაამუშავა	გ. ქოროღლიშვილი		
შეამოწმა	ჯ. მაისურაძე		დამკვეთი: ქალაქის გული — ფარცლები

გეოდაკო
Company "GEODACO"
Tbilisi, Georgia
Tel/fax: (+995 32) 484492
E_mail: <geodaco@gol.ge>
License # 2165