
ბლოკი 5

ჭრილი A/2

მ 1:200

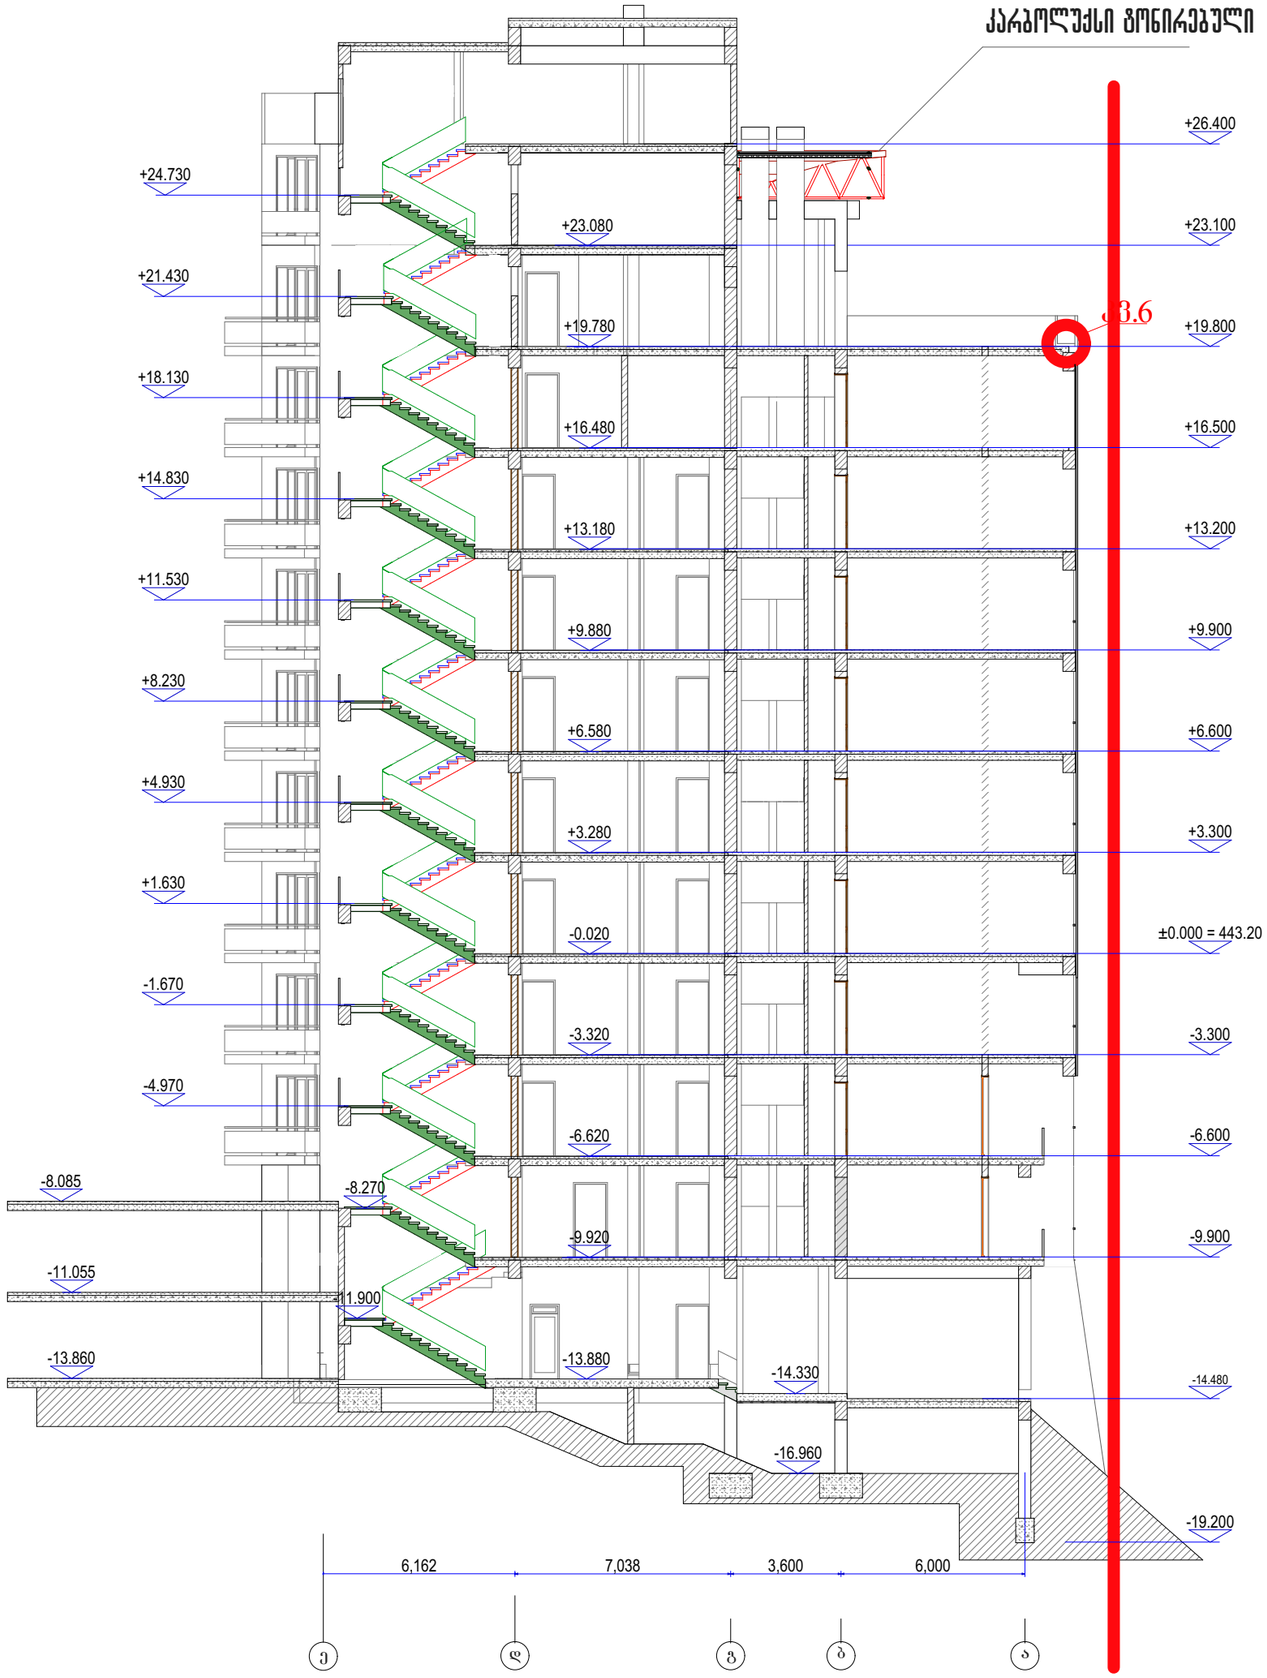

0/მ გივი მეტრეველი			ინდივიდუალური ბინათმშენებლობის ამხანაგობა თაბუკაშვილი 88 საცხოვრებელი სახლი შარტავასა და გოთუას ქუჩებზე	
ინდ.მეწარმე	გ. მეტრეველი		ბლოკი 5	სტადია მ.
არ.მთ.არქიტექ	გ.მარსაგიშვილი			
ავტორი	გ. მეტრეველი		ჭრილი A/2	დაკვ. 1/01
ავტორი	გ.მარსაგიშვილი			ფურც № 14
დაამუშავა	ე.ოძელაშვილი		მას'შ. 1:200 ინვ. №	ფურცლ. 19