ბლოკი 5

ფასადი გოთუას ქუჩის მხრიდან

მ 1:200

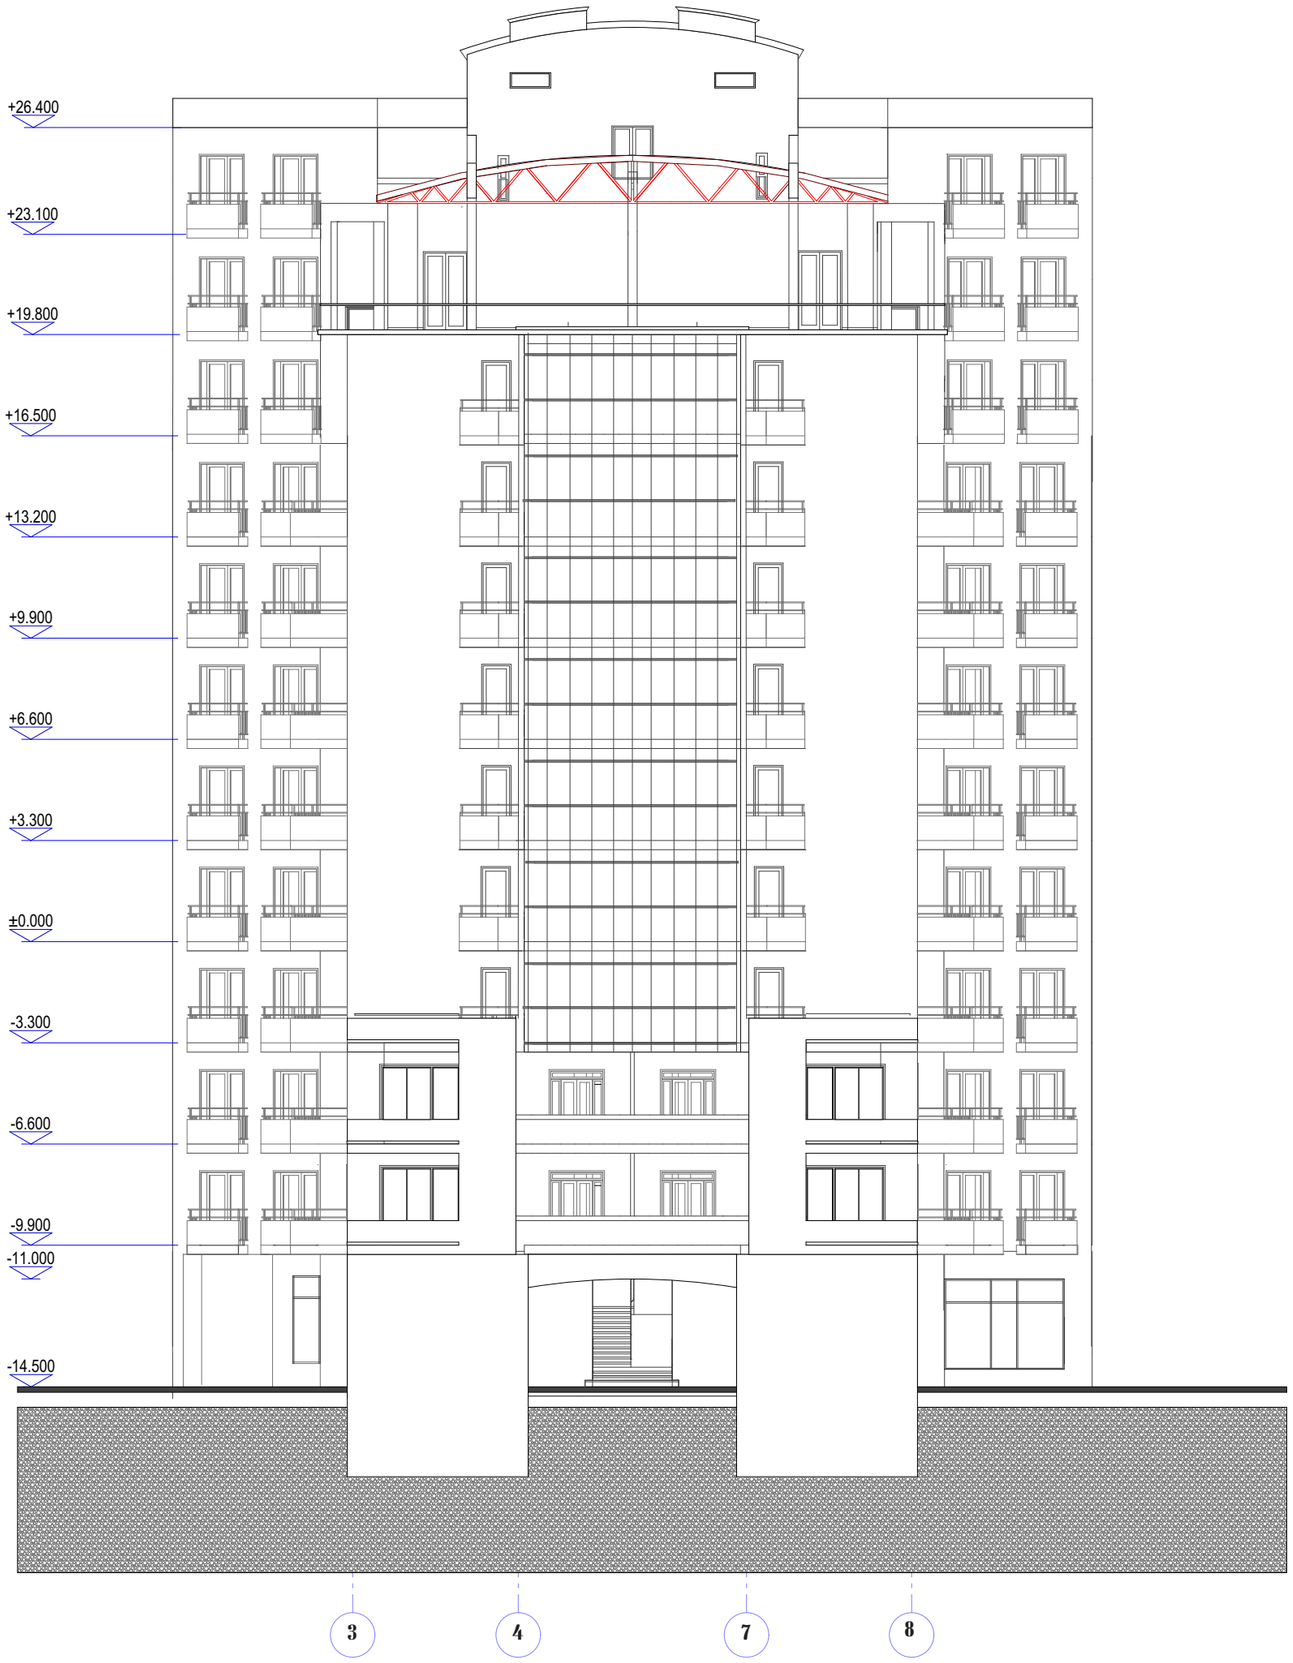

0/მ გივი მეტრეველი			ინდივიდუალური ბინათმშენებლობის ამხანაგობა თაბუკაშვილი 88 საცხოვრებელი სახლი მარტვილა და გოთუას ქუჩებზე	
ინდ.მეწარმე	გ. მეტრეველი		ბლოკი 5	სტადია მ.
არ.მთ.არქიტექ	გ.მარსაგიშვილი			
ავტორი	გ. მეტრეველი		ფასადი გოთუას ქუჩის მხრიდან	დაკვ. I/01
ავტორი	გ.მარსაგიშვილი			ფურც № 15
დაამუშავა	ე.ოძელაშვილი		მასშ. 1:200 ინვ. №	ფურცლ. 19

ბლოკი 5

ფასადი გოთუას ქუჩის მხრიდან
მასალების ჩვენებით

მ 1:200



ლითონის კონსტრუქცია
ფერი Caparol 3D-System Plus
Marill 10

ალუმინის ბრონირებული ვიზრაკები

ლითონის მოაჯირი
ფერი Caparol 3D-System Plus
Marill 10

მაღალ ხარისხიანი შელესვა
ფერი Caparol 3D-System Plus
Palazzo 115

მაღალ ხარისხიანი შელესვა
ფერი Caparol 3D-System Plus
Palazzo 110

მოპირკეთება ბეტონის ფილებით

მ/მ გივი მეტრეველი			ინდივიდუალური ბინათმშენებლობის ამხანაგობა თაბუკაშვილი 88 საცხოვრებელი სახლი მარტვილის და გოთუას ქუჩებზე	
ინდ.მეწარმე	გ. მეტრეველი		ბლოკი 5	სტადია მ.
არქიტექტ	გ.მარსაგიშვილი			
ავტორი	გ. მეტრეველი		ფასადი გოთუას ქუჩის მხრიდან /მასალების ჩვენებით/	დაკვ. I/01
ავტორი	გ.მარსაგიშვილი			ფურც № 15'
დაამუშავა	გოძელაშვილი		მას'მ. 1:200 ინვ. №	ფურცლ. 19

ბლოკი 5

ფასადი შარტავას ქუჩის მხრიდან

მ 1:200

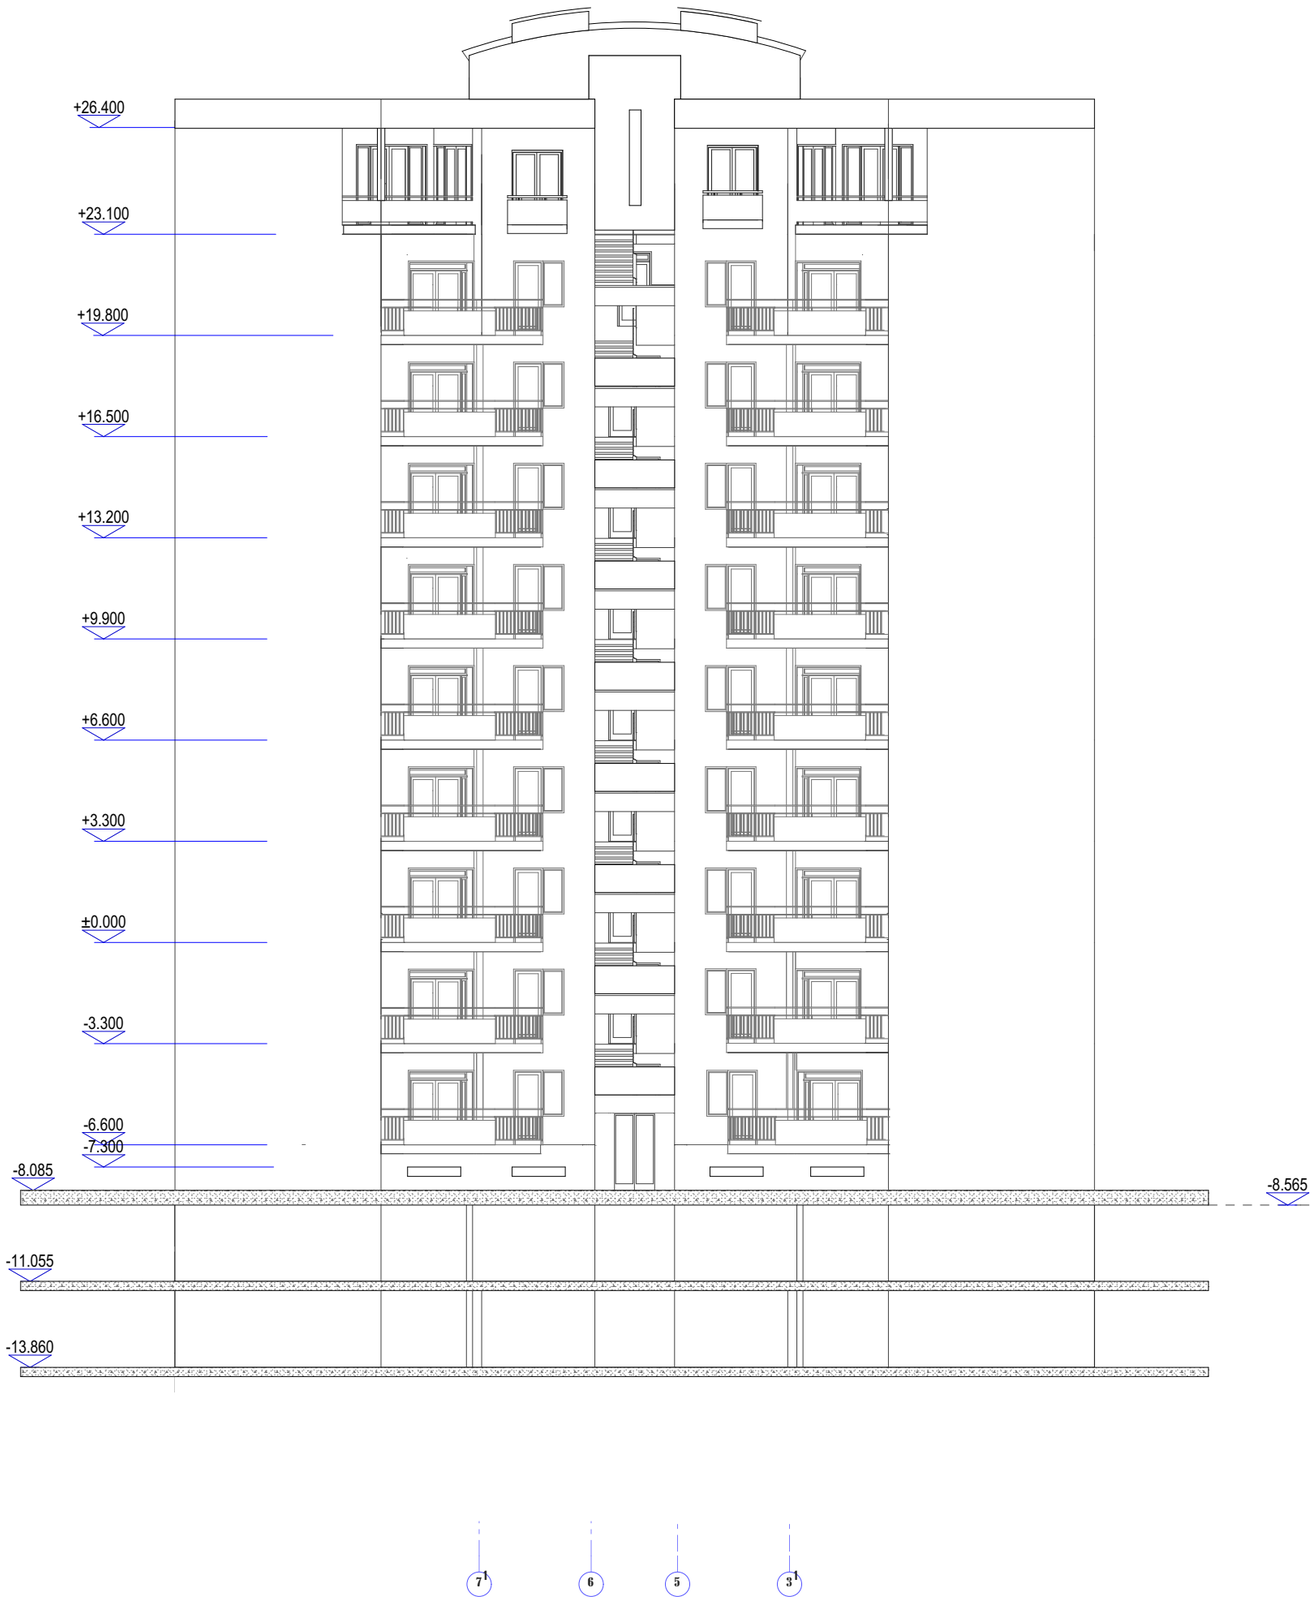

0/მ გივი მეტრეველი			ინდივიდუალური ბინათმშენებლობის ამხანაგობა თბილისი 88 საცხოვრებელი სახლი შარტავას და გოთუას ქუჩებზე	
ინდ.მეწარმე	გ. მეტრეველი		ბლოკი 5	სტადია მ.
პრ.მთ.არქიტექ	გ.მარსაგიშვილი			
ავტორი	გ. მეტრეველი		ფასადი შარტავას ქუჩის მხრიდან	დაკვ. I/01
ავტორი	გ.მარსაგიშვილი			ფურც № 16
დაამუშავა	ჯ.ოძელაშვილი		მას'შ. 1:200 ინვ. №	ფურცლ. 19

ბლოკი 5

ფასადი შარტავას ქუჩის მხრიდან მასალების ჩვენებით

მ 1:200



0/მ გივი მეტრეველი			ინდივიდუალური ბინათმშენებლობის ამხანაგობა თაბუკაშვილი 88 საცხოვრებელი სახლი შარტავასა და გოთუას ქუჩებზე	
ინდ.მეწარმე	გ. მეტრეველი		ბლოკი 5	სტადია მ.
არ.მთ.არქიტექ	გ.მარსაგიშვილი			
ავტორი	გ. მეტრეველი		ფასადი შარტავას ქუჩის მხრიდან /მასალების ჩვენებით/	დაკვ. 1/01
ავტორი	გ.მარსაგიშვილი			ფურც № 16'
დაამუშავა	გოძელაშვილი		მას'მ. 1:200 ინვ. №	ფურცლ. 19