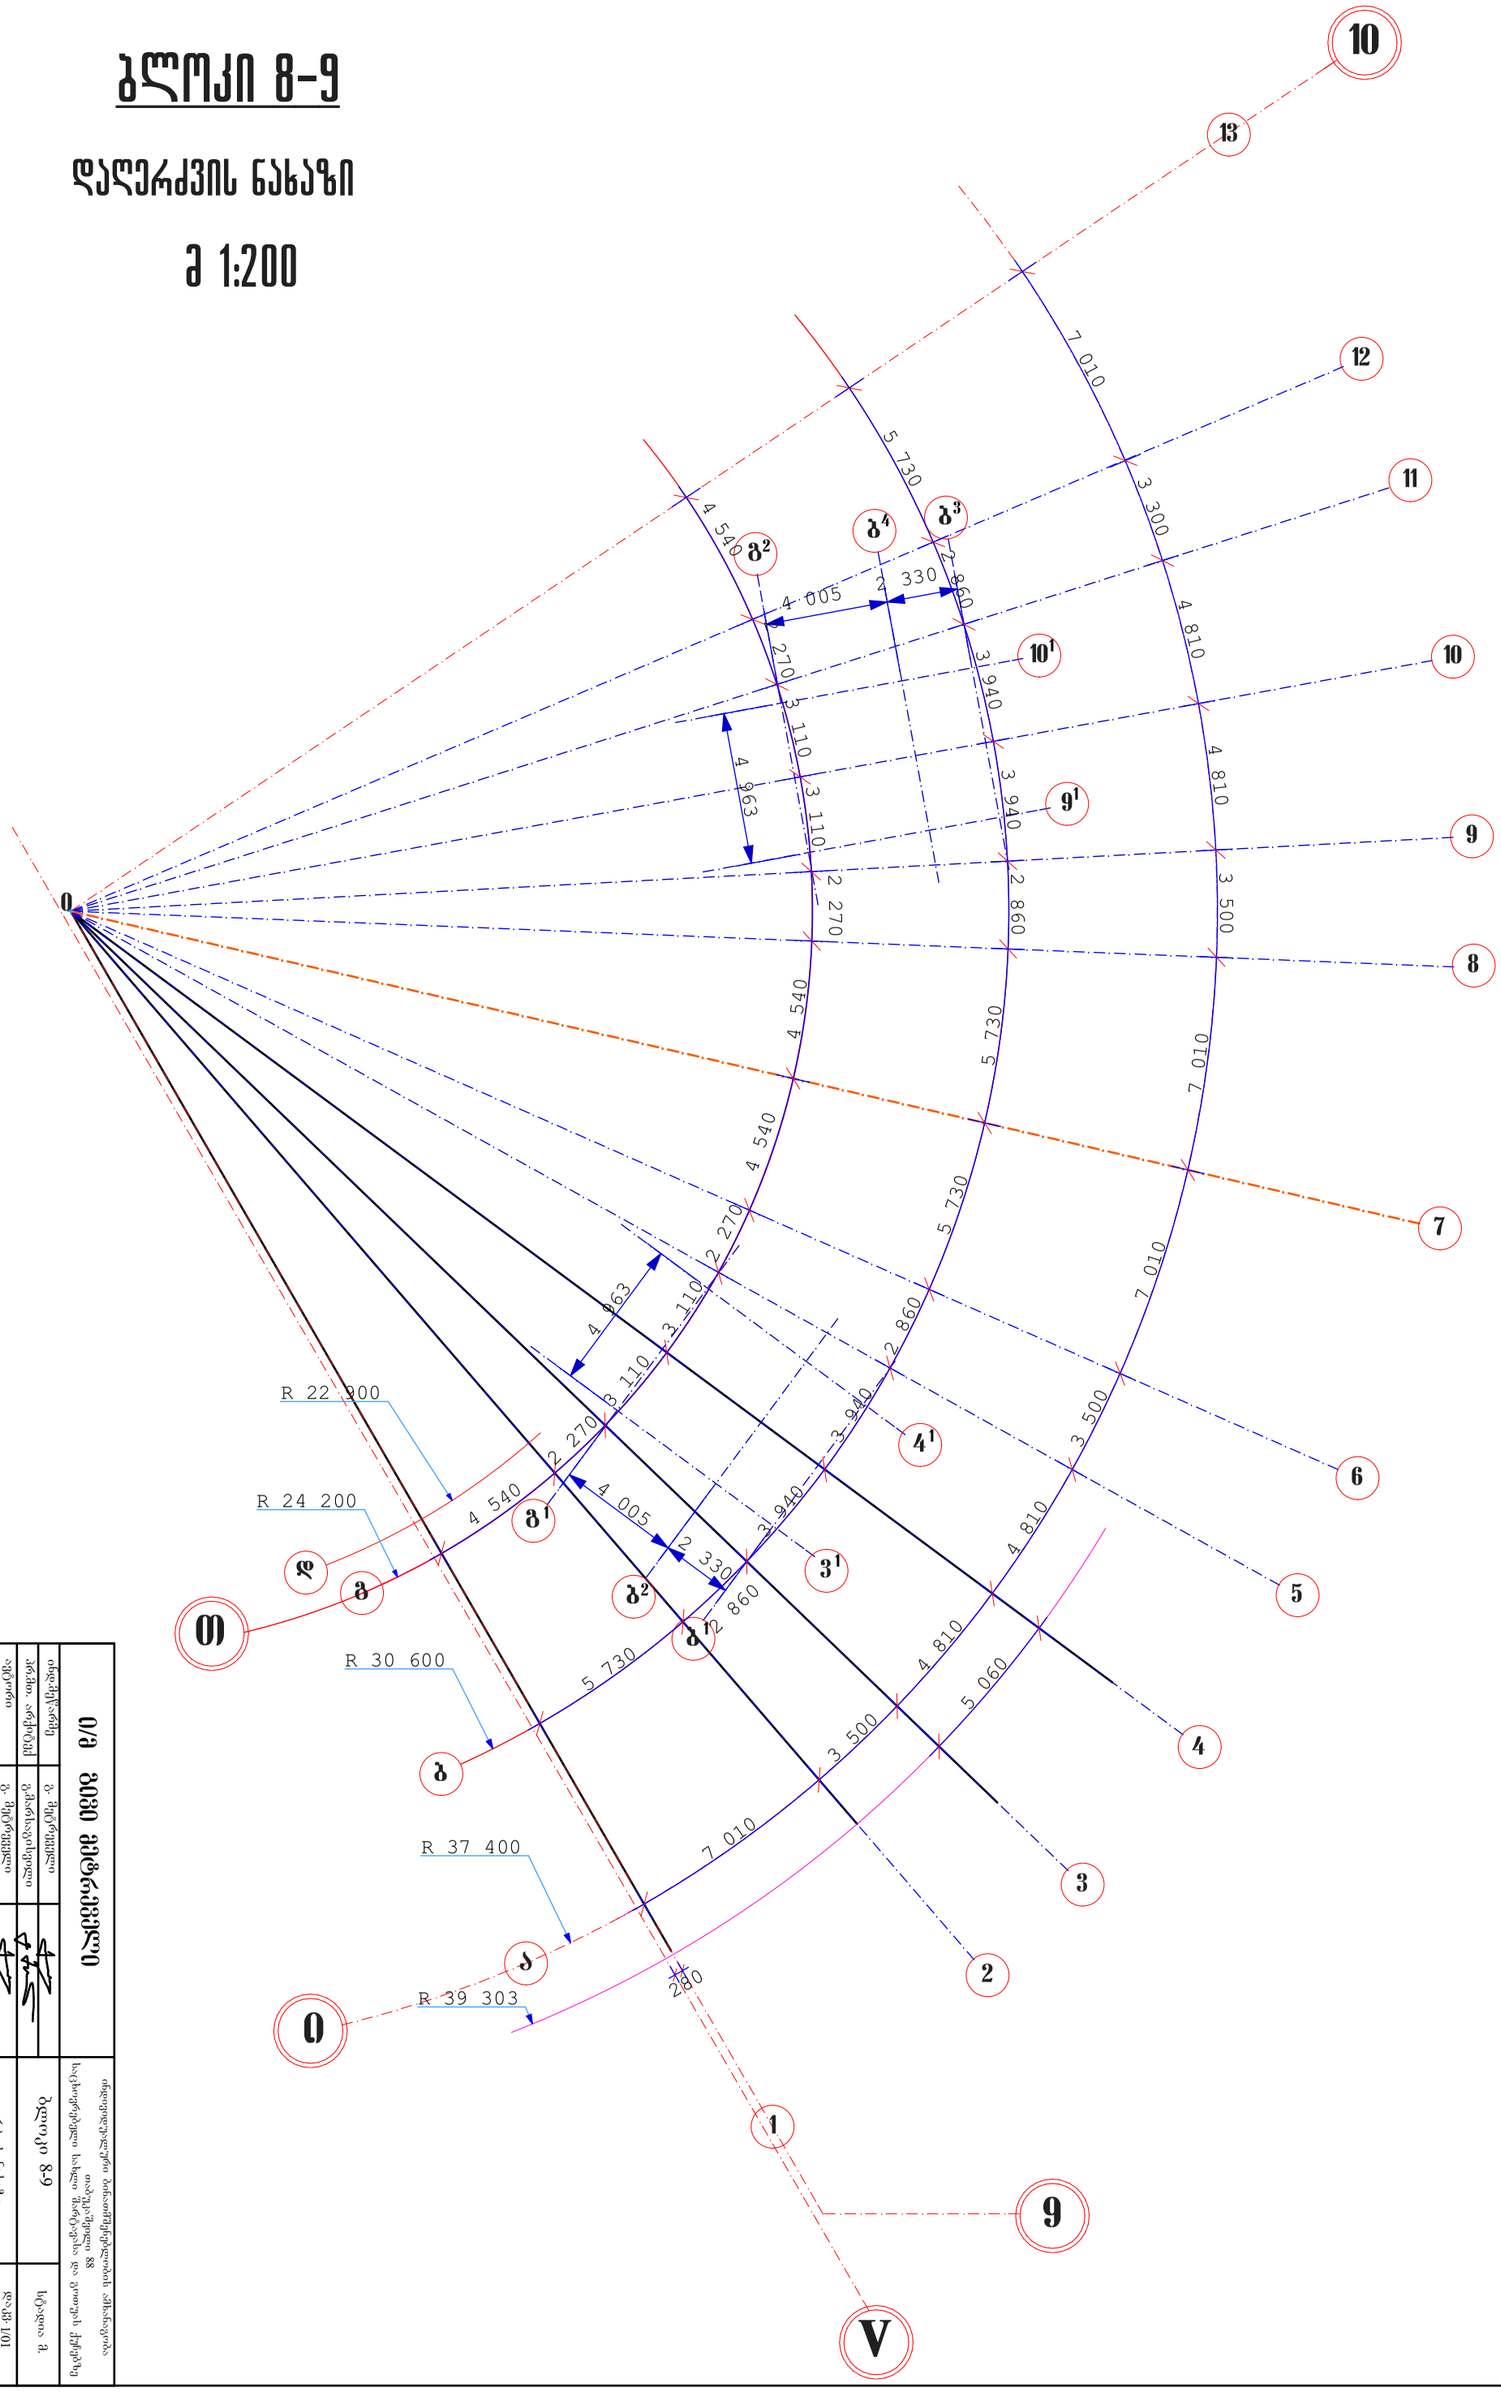

GSPublisherEngine 0.0.100.100

4

540

2

270

3

110

3 110

2 270

4 540

540 4

2 270

3 110
3 110
2 270

4 540

7

010

3

500

4

810

4 810

3 500

7 010

010 7

3 500 4 810
4 810

3 300

7 010

5

730

2

860

3

940

3 940

2 860

5 730

730 5

2 860 3 940
3 940
2 860

5 730

4 963

4

005

2

330

4 963

4

005

2

330

5

060

280

R 30 600

R 37 400

R 39 303

R 24 200

R 22 900

0

b

a

g

9

V

1

2

3

4

5

6

7

8

10

11

12

9

13

10

i

T

g

g

b

2

b

b

b

3

4

1

1

3

2

1

1

4

10

9

1
1

d

დაამუშავა

ინდივიდუალური ბინათმშენებლობის ამხანაგობა
თაბუკაშვილი 88
საცხოვრებელი სახლი შარტავასა და გოთუას ქუჩებზე

ბლოკი 8-9

დაღერძვის ნახაზი

3

დაღერძვის ნახაზი

ბლოკი

8

-

9

m 1:200

ავტორი

ავტორი

პრ.მთ. არქიტექ

ინდ.მეწარმე გ. მეტრეველი

გ. მეტრეველი
გ.მარსაგისვილი
ე.ოძელაშვილი

სტადია მ.
dakv.

ფურც. #
masS. 1:200 inv. # furcl. 22

1/01

ი/მ გივი მეტრეველი

გ.მარსაგისვილი

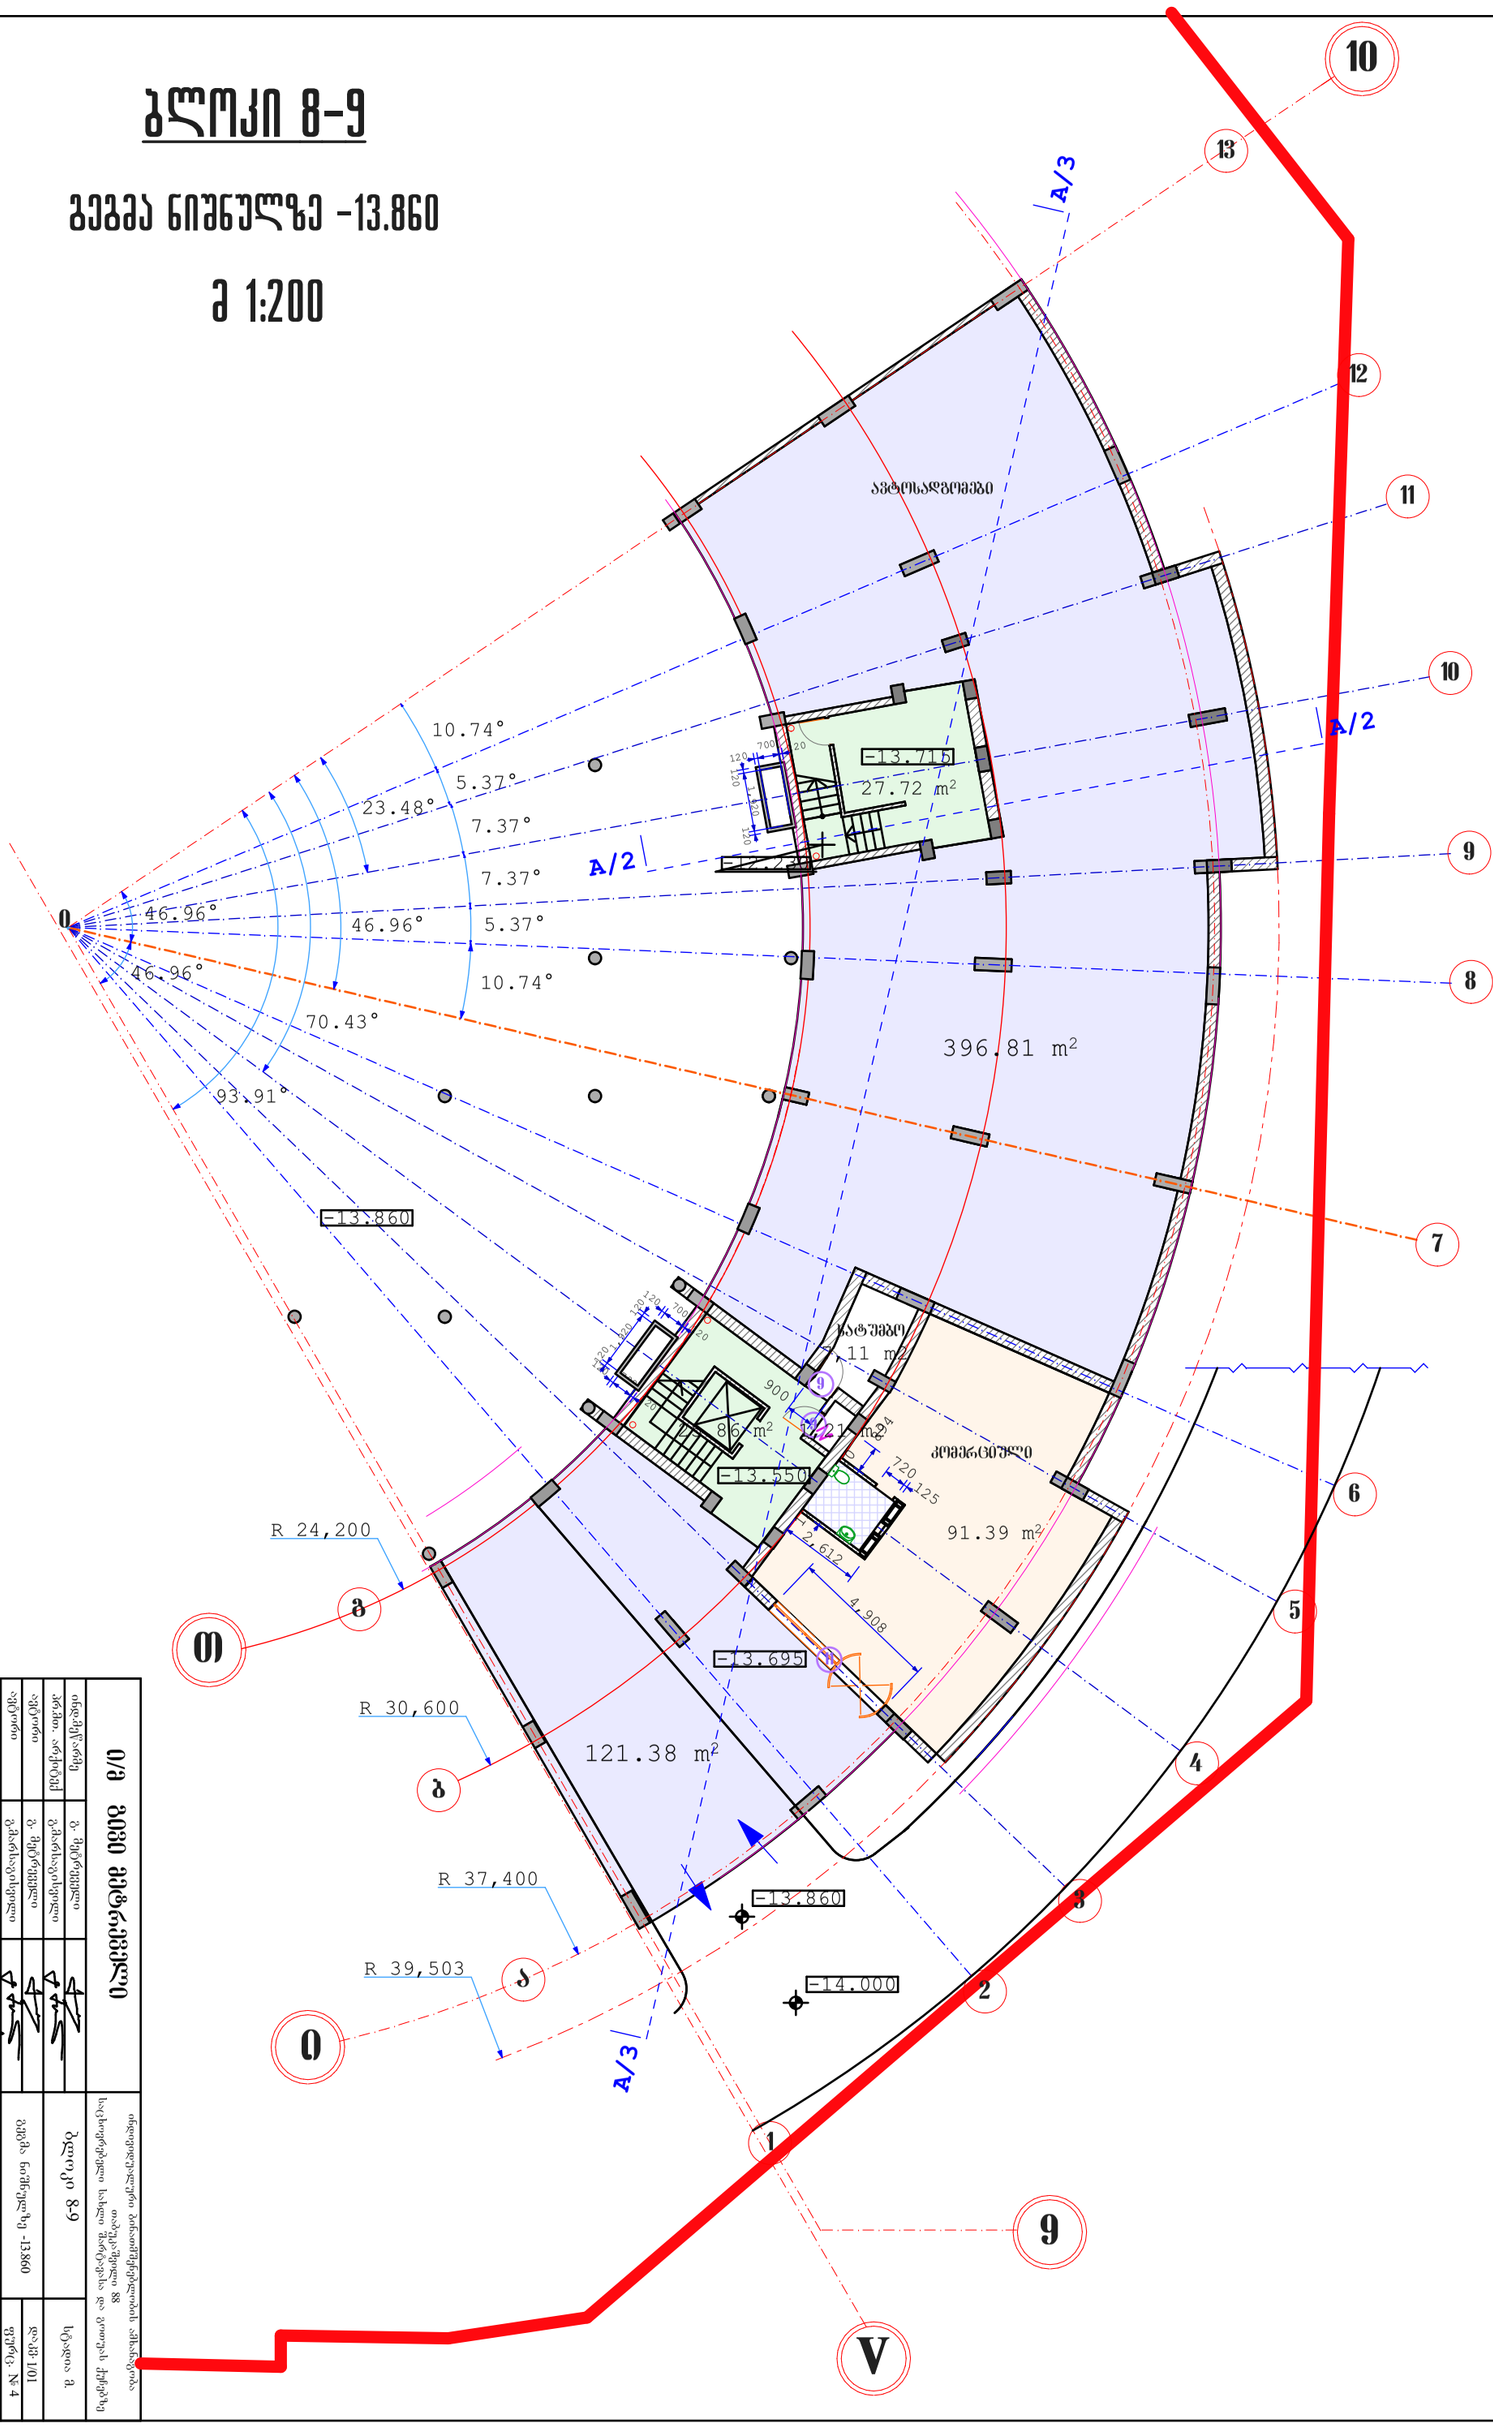

GSPublisherEngine 0.0.100.100

120

700 120
1201,920

120

120 700

120

120 700

120

1201,920

120

4,908

720

125

894

120 1,960 120

2,612
900

-13.860

-14.000
-13.860

-13.715

-12.230

-13.550

-13.695

R 24,200

R 37,400
R 30,600

R 39,503

23.48°
70.43°

93.91°

5.37°

5.37°

10.74° 46.96°

46.96° 46.96°

10.74°

7.37°

7.37°

25.86 m2

91.39 m2

121.38 m2

396.81 m2
27.72 m2

7,11 m2

1,21 m2

0

b

a

g

9

V

1

2

3

4

5

6

7

8

10

11

12

9

13

10

i

T

სატუმბო

9
9

11

დაამუშავა

ინდივიდუალური ბინათმშენებლობის ამხანაგობა
თაბუკაშვილი 88
საცხოვრებელი სახლი შარტავასა და გოთუას ქუჩებზე

ბლოკი

8

-

9

გეგმა ნიშნულზე

- 13

.860
4

გეგმა ნიშნულზე -13.860

ბლოკი 8-9

m 1:200

ავტორი

ავტორი

pr

.მთ. არქიტექ

ინდ

.mewarme

გ. მეტრეველი გ. მეტრეველი გ.მარსაგისვილი ე.ოძელაშვილი

სტადია

m

.

dakv

.

ფურც.

#
masS

.

1

:200 inv.

furcl

. 22 1/01

i

/მ გივი მეტრეველი გ.მარსაგისვილი

ავტოსადგომები

კომერციული

3/A

3/A
A/2

A/2

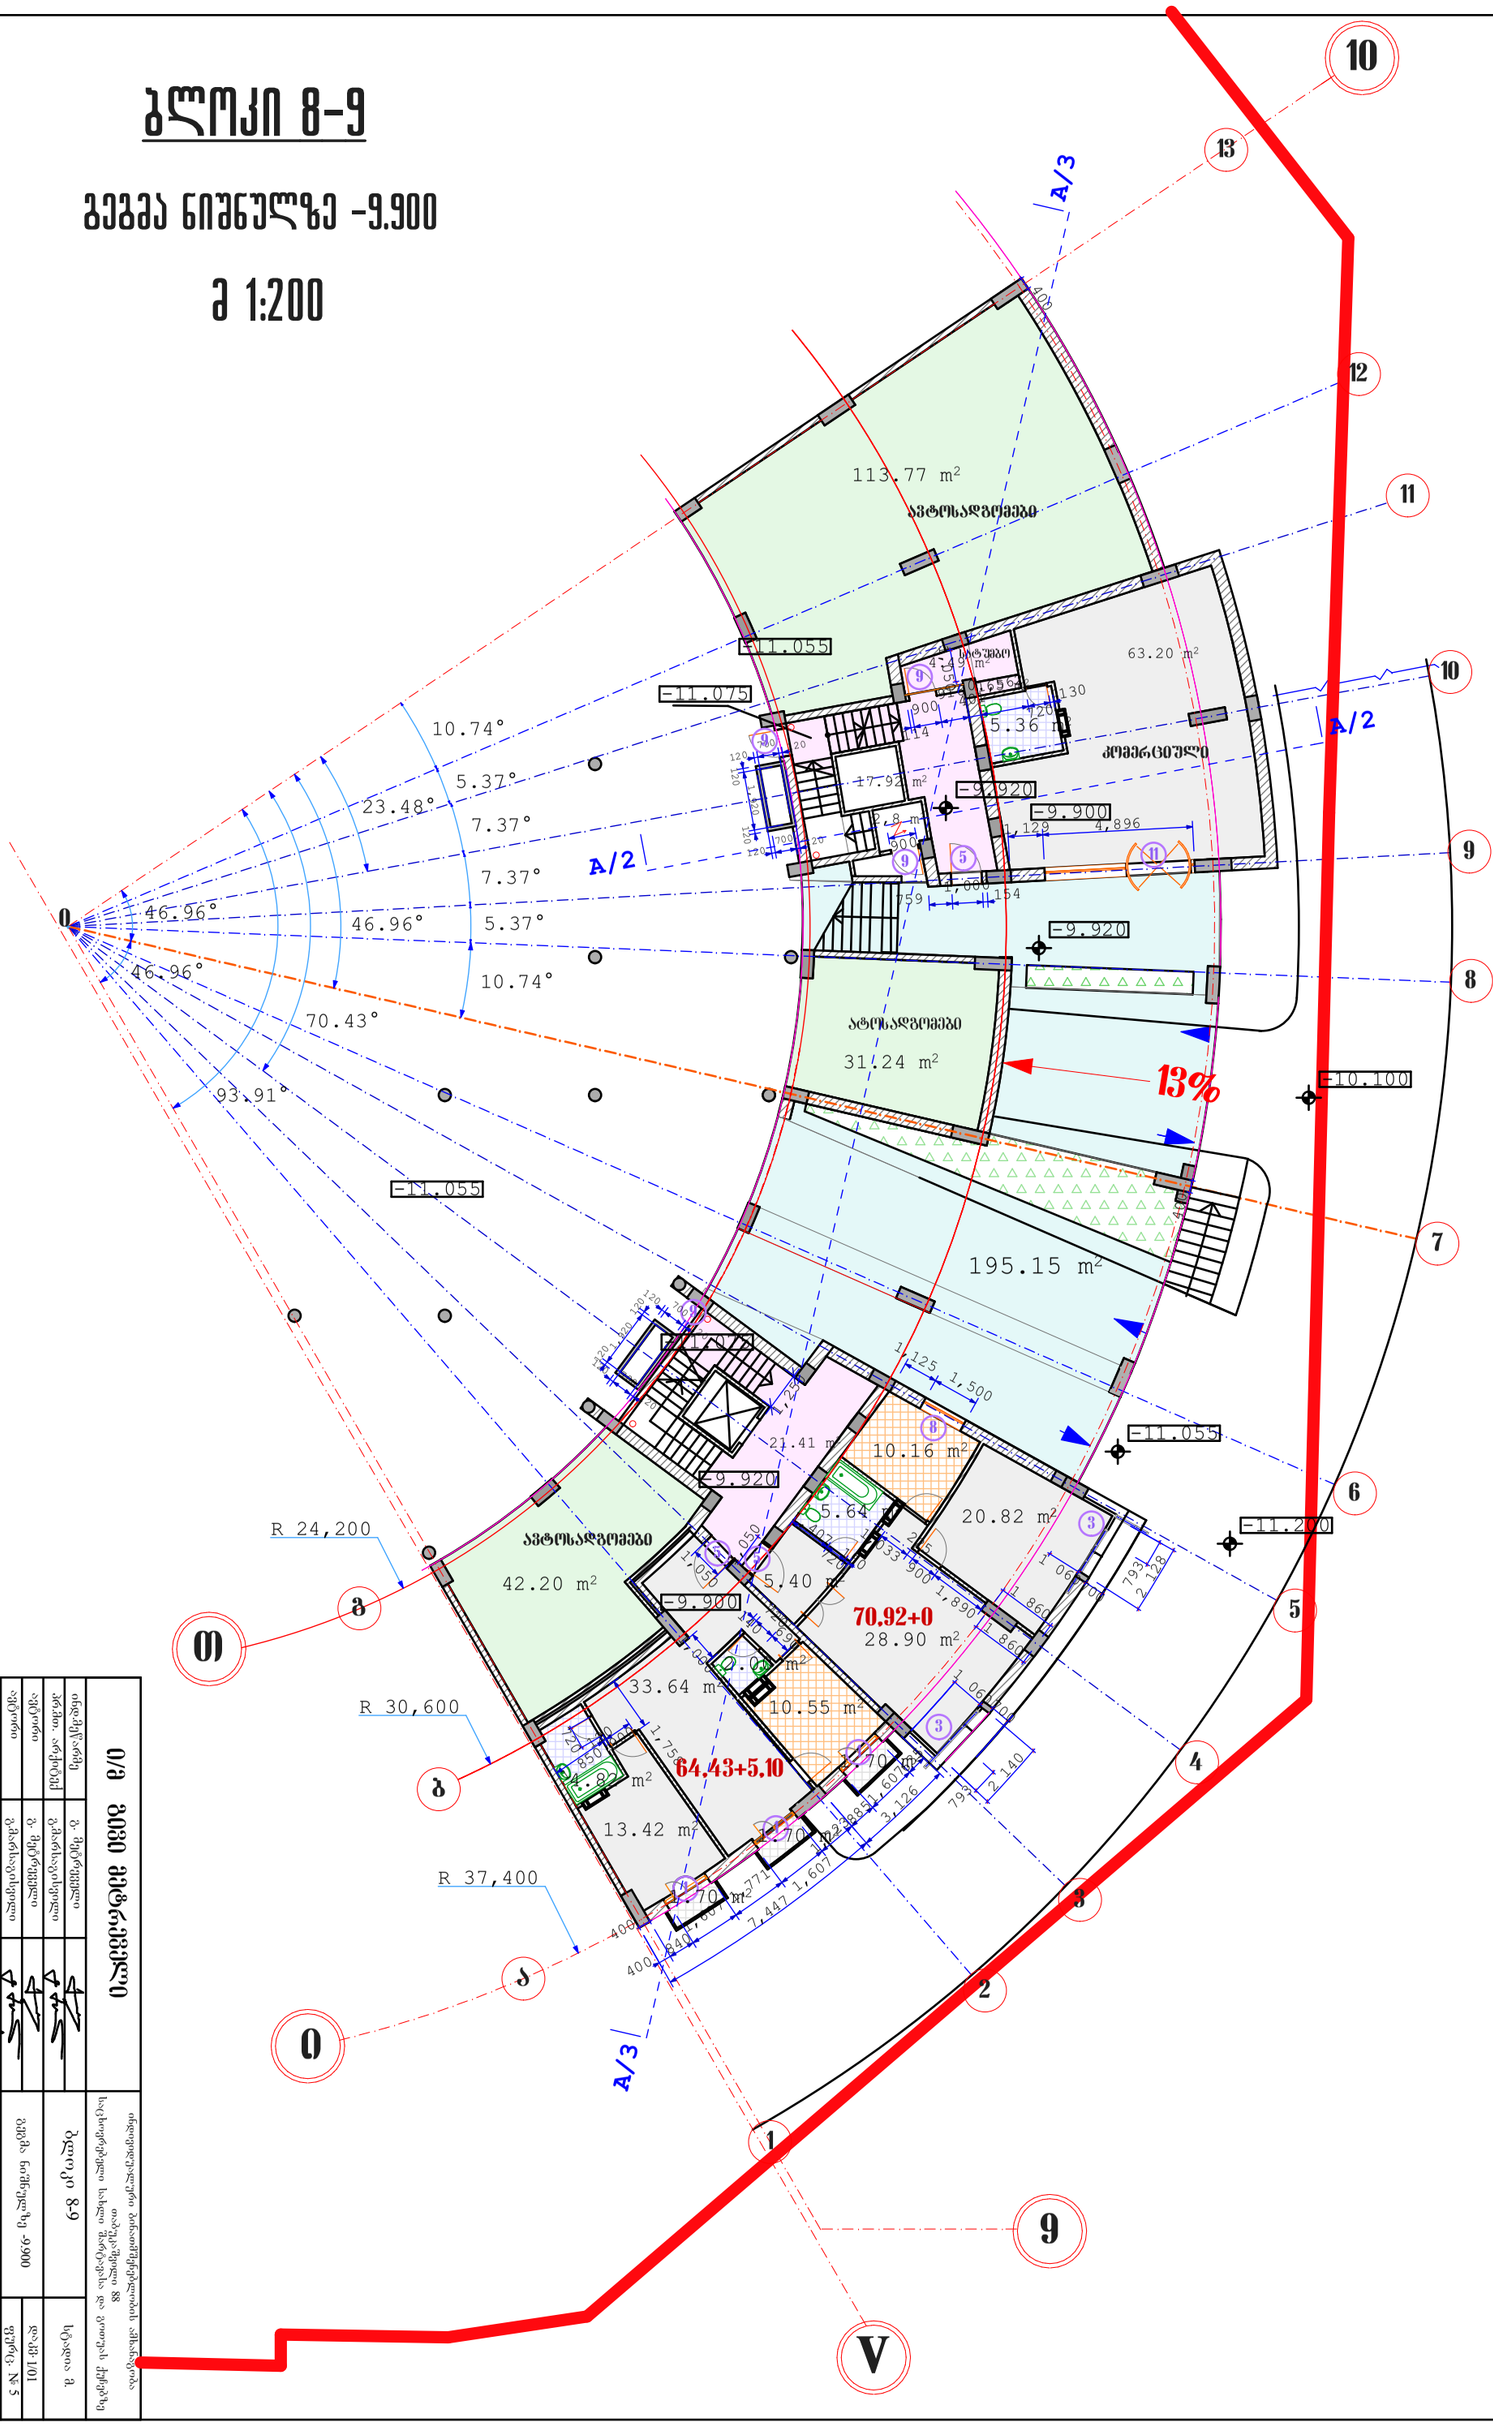

GSPublisherEngine 0.0.100.100

120

700 120
1201,920

120

120 700

120

120 700

120

1201,920

120

900

900 120
1 850

1,250

1 860
1 060700

720

1,050

1 860

1 060700

1,050

1,050 1,890 225900 1,033

400

793 2

140

400

8401,607 1,771 1,607

1,2238851,607635

400

793 2 128

400

7,447

3,126

1,125 1,500
120 700
120

114

900

9164011,562720 130

1,129 4,896
759 1,000154

1,000 690 720 140

150 720
1,407

1,758

-11.055

-9.900

-11.055
-11.075

-9.920
-9.900

-11.200
-11.055

-10.100

-9.920
-9.920

-11.075

R 24,200

R 37,400
R 30,600

23.48°
70.43°
93.91°

5.37°

5.37°

10.74° 46.96°

46.96° 46.96°

10.74°

7.37°

7.37°

28.90 m2

1.70 m2

1.70 m2

195.15 m2

5.40 m2

5.36 m2

113.77 m2

5.64 m2
2.00 m2

4.82 m2

63.20 m2 4.49 m2

1.70 m2

13.42 m2

10.16 m2

20.82 m2

42.20 m2

31.24 m2

33.64 m2

10.55 m

17

2

.92 m2

0.65 m2

21.41 m2

კომერციული

ატოსადგომები

0

b

a

g

9

V

1

2

3

4

5

6

7

8

10
11

12

9

13

10

i

T

13%

სატუმბო

5

1

1

9
5

1

3

3

5
9

9

11

8
9

დაამუშავა

ინდივიდუალური ბინათმშენებლობის ამხანაგობა
თაბუკაშვილი 88
საცხოვრებელი სახლი შარტავასა და გოთუას ქუჩებზე

ბლოკი

8

-

9
გეგმა ნიშნულზე

-

9

.900
5

გეგმა ნიშნულზე -9.900

ბლოკი 8-9

m 1:200

ავტორი

ავტორი

pr

.მთ. არქიტექ

გ. მეტრეველი გ.მარსაგისვილი ე.ოძელაშვილი

სტადია

m

.

dakv

.

ფურც.

#
masS

.

1

:200 inv.

furcl

. 22

ინდ

.mewarme

გ. მეტრეველი

1

/01

i

/მ გივი მეტრეველი გ.მარსაგისვილი

ავტოსადგომები

ავტოსადგომები

64,43+5,10

70,92+0

2,8 m2

3/A

3/A
A/2

A/2

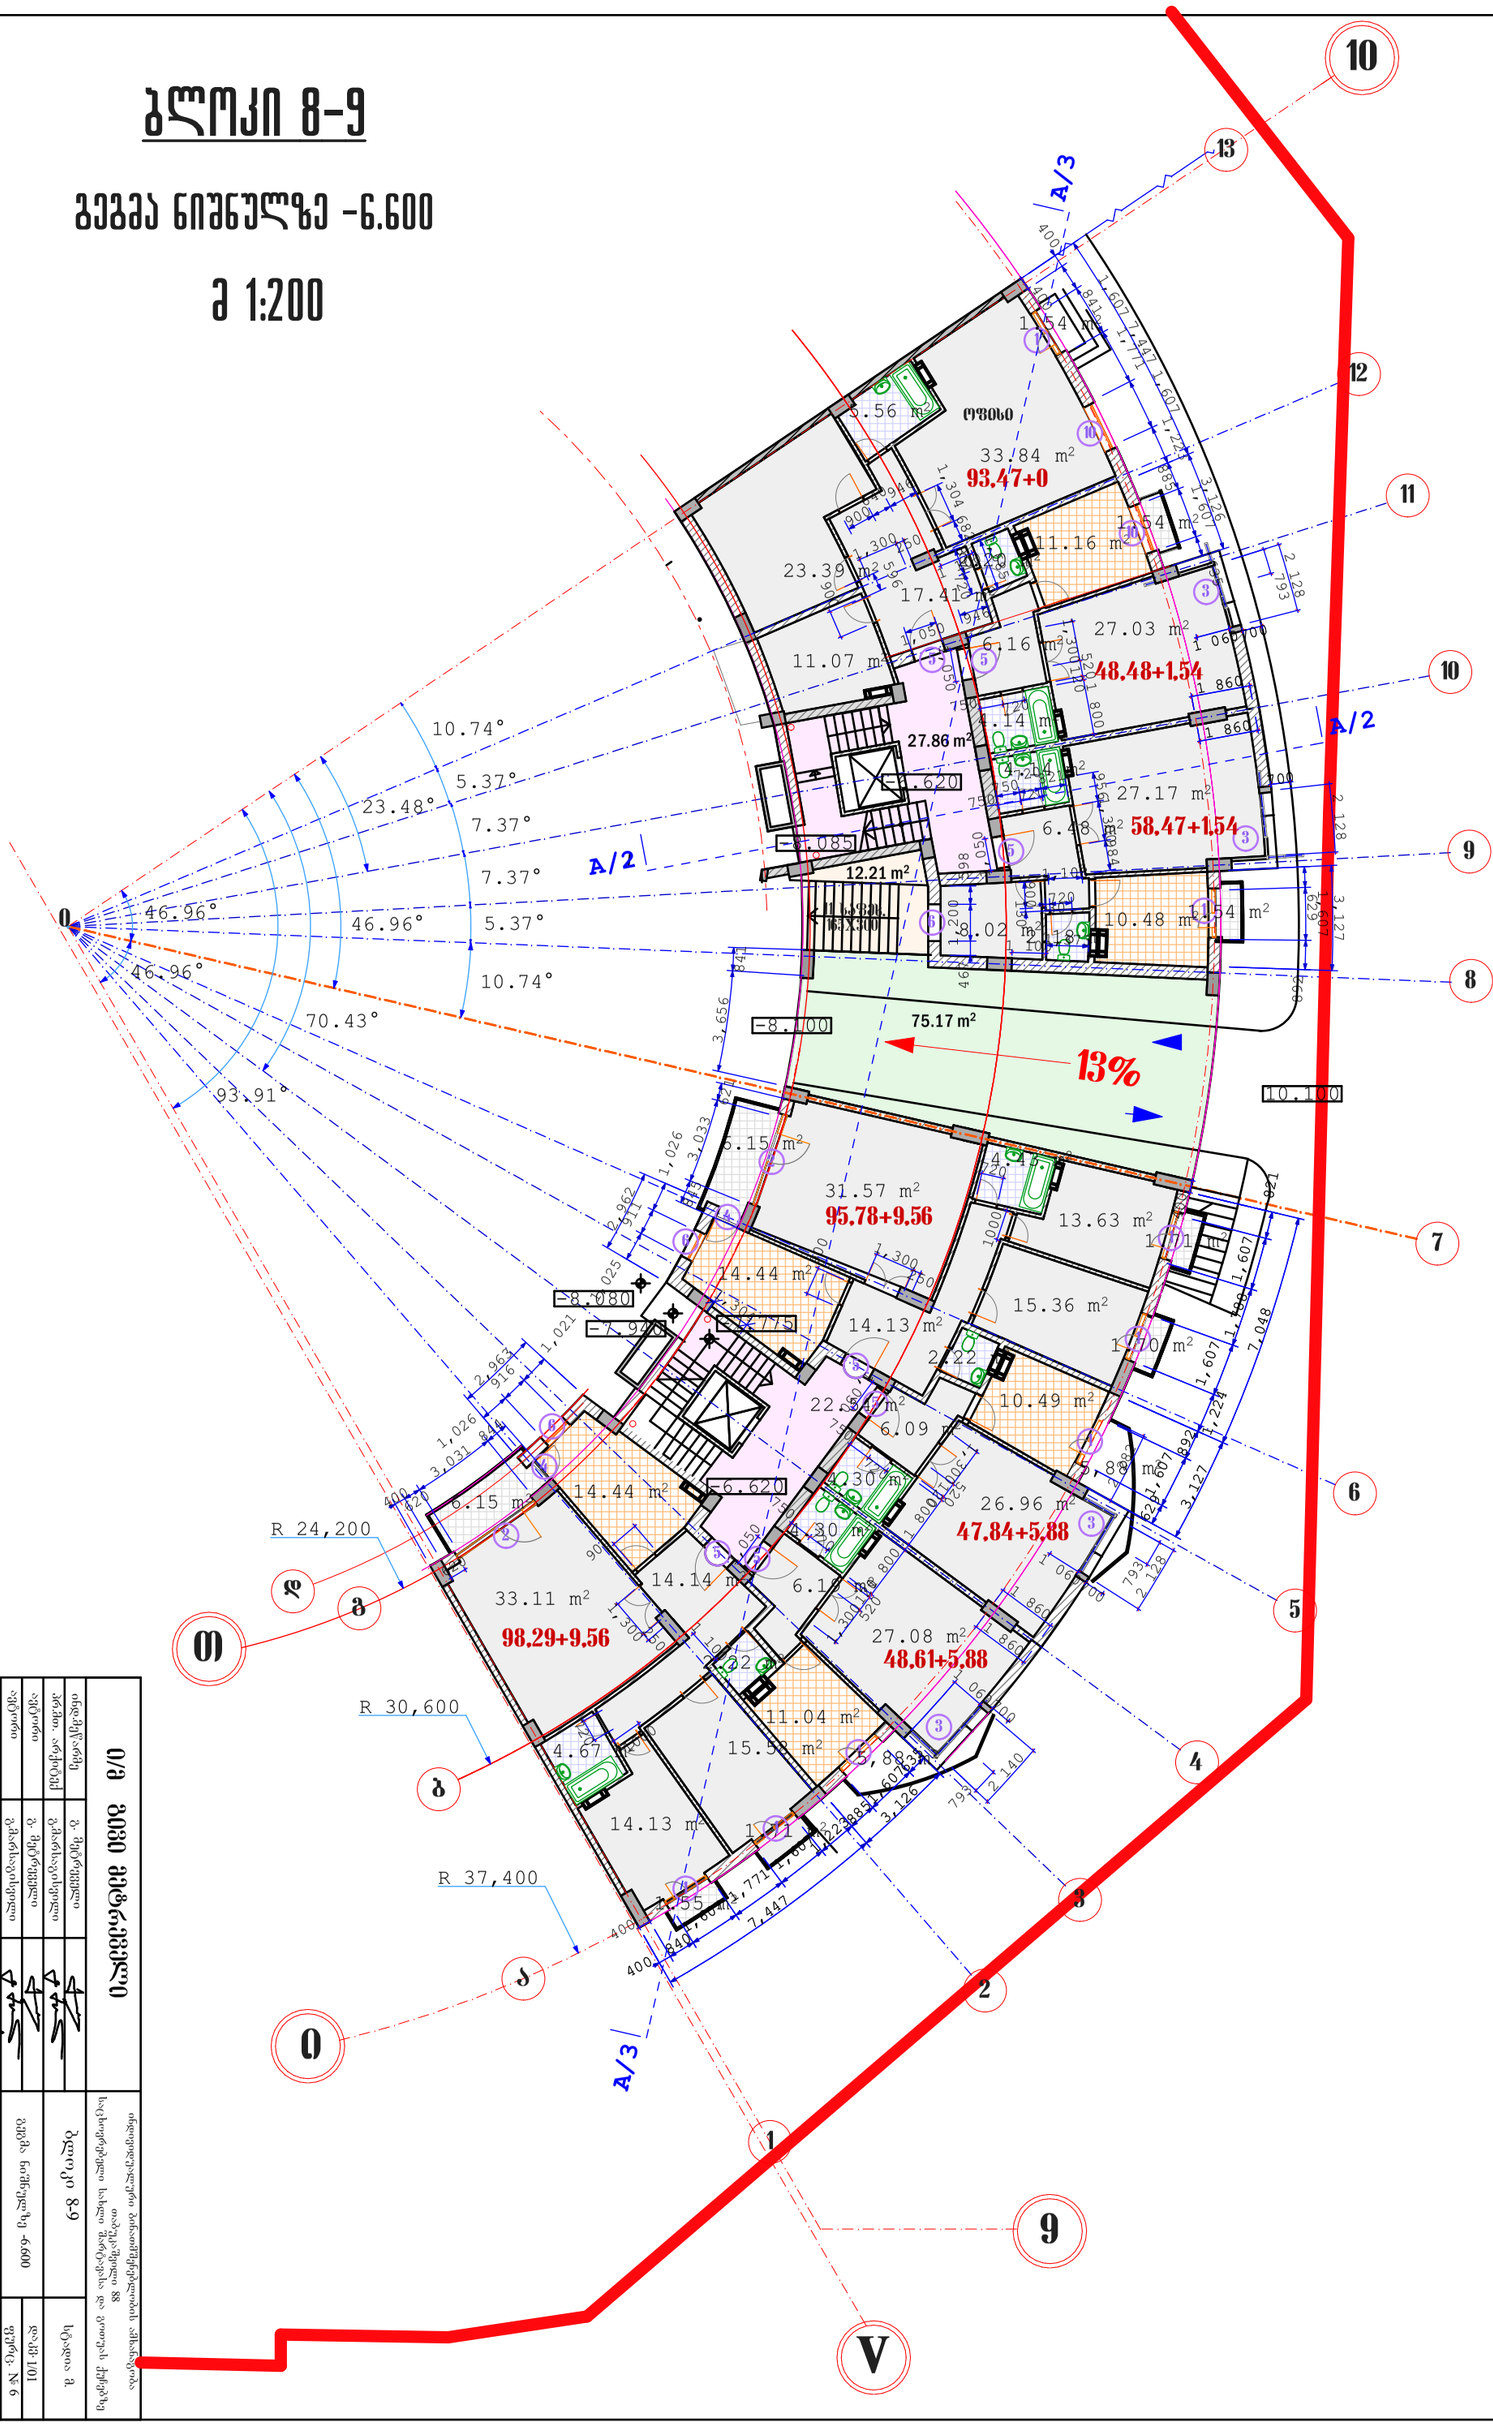

GSPublisherEngine 0.0.100.100

1,050

682 1,304

1,685

596

1 860

1

060

700

1 860

700

1

860

1

060700

1,300

250

750

720

1000

1,300120

520

1 800

1 100

900

1,050

1

860

1

060700

1,300

250

750

720

1000

1,300

520
120
1 80

720

900

1,050

1,300

250

750

720

1,300

520
120

1 800

1

100

900

1,050

750

720

1 100
1,050

1,304

720

400

840

1,607

1,771

1,607

1,2238851,607635
7,447

3,126

629

1,607

892

1,224

1,607

1,788

1,607

821

3,127

7,048

400

793

2

140

400

793

2 128
2 282

400

793

2 128

2 128

635
1,607
885

1,223

1,607
1,771
1,607
841

400

3,126

7,447

400

620

3,031

844

1,026

916

1,021

2,963

845

3,033

621

620

2,962
1,025

911

1,026

3,127
892

1,607
629

3,656

841

130720

1,373

851

720

750

720

821

946

9561,300984

1,108

467
1,200

598

900130

946
640
900

-8.100

10.100

-8.085
-6.620

-6.620

-8.080

-7.775 -7.940

R 24,200

R 37,400
R 30,600

23.48°
70.43°

93.91°

5.37°

5.37°

10.74° 46.96°

46.96° 46.96°

10.74°

7.37°

7.37°

15.58

m2

13.63

m2
1.70

m2

15.36

m2

14.13

m2

31.57

m2

33.11

m2

1.71

m2

14.13

m2

4.67

m2

6.15

m2

6.15

m2

1.55

m2

4.43

m2

4.30

m2

4.30

m2

14.44

m2

14.44

m2

2.18

m2

1.54

m2

1.54

m2

2.20

m

11

2

.16

m2

4.14

m2

4.14

m2

5.56

m2

27.17

m2

10.48

m2

11.04

m2

10.49

m2

2.22

m2

2.22

m2

1.71

m2

14.14

m2

26.96

m2

27.08

m2

6.19

m2

6.09

m2

75.17

m2

6.48

m2

27.86

m2

8.02

m2

22.54

m2

27.03

m2

11.07

m2

6.16

m2

12.21

m2

33.84

m2

17.41

m2

23.39

m2

1.54

m2

ოფისი

0

b

a

g

9

V

1

2

3

4

5

6

7

8

10
11

12

9

13

10

i

T

13%

11 safex.

165

X300

4

1

1

5

4

5

1

1

5

1

3

3

5

2

10

6

6

2

1

1

6

3
3

1

10

5 5

5

d

დაამუშავა

ინდივიდუალური ბინათმშენებლობის ამხანაგობა
თაბუკაშვილი 88
საცხოვრებელი სახლი შარტავასა და გოთუას ქუჩებზე

ბლოკი 8-9

გეგმა ნიშნულზე -6.600

6

გეგმა ნიშნულზე

-

6.600

ბლოკი

8

-

9

m 1:200

ავტორი

ავტორი

პრ.მთ. არქიტექ
გ. მეტრეველი
გ.მარსაგისვილი
ე.ოძელაშვილი

სტადია მ.
dakv.

ფურც. #
masS. 1:200 inv. # furcl. 22

ინდ.მეწარმე გ. მეტრეველი

1/01

ი/მ გივი მეტრეველი

გ.მარსაგისვილი

5,88

m2

5,88

m2

98,29

+

9,56

48,61

+

5,88

47,84

+

5,88

95,78

+

9,56

93,47

+

0

48,48

+1,54

58,47

+1,54

3/A

3/A
A/2

A/2

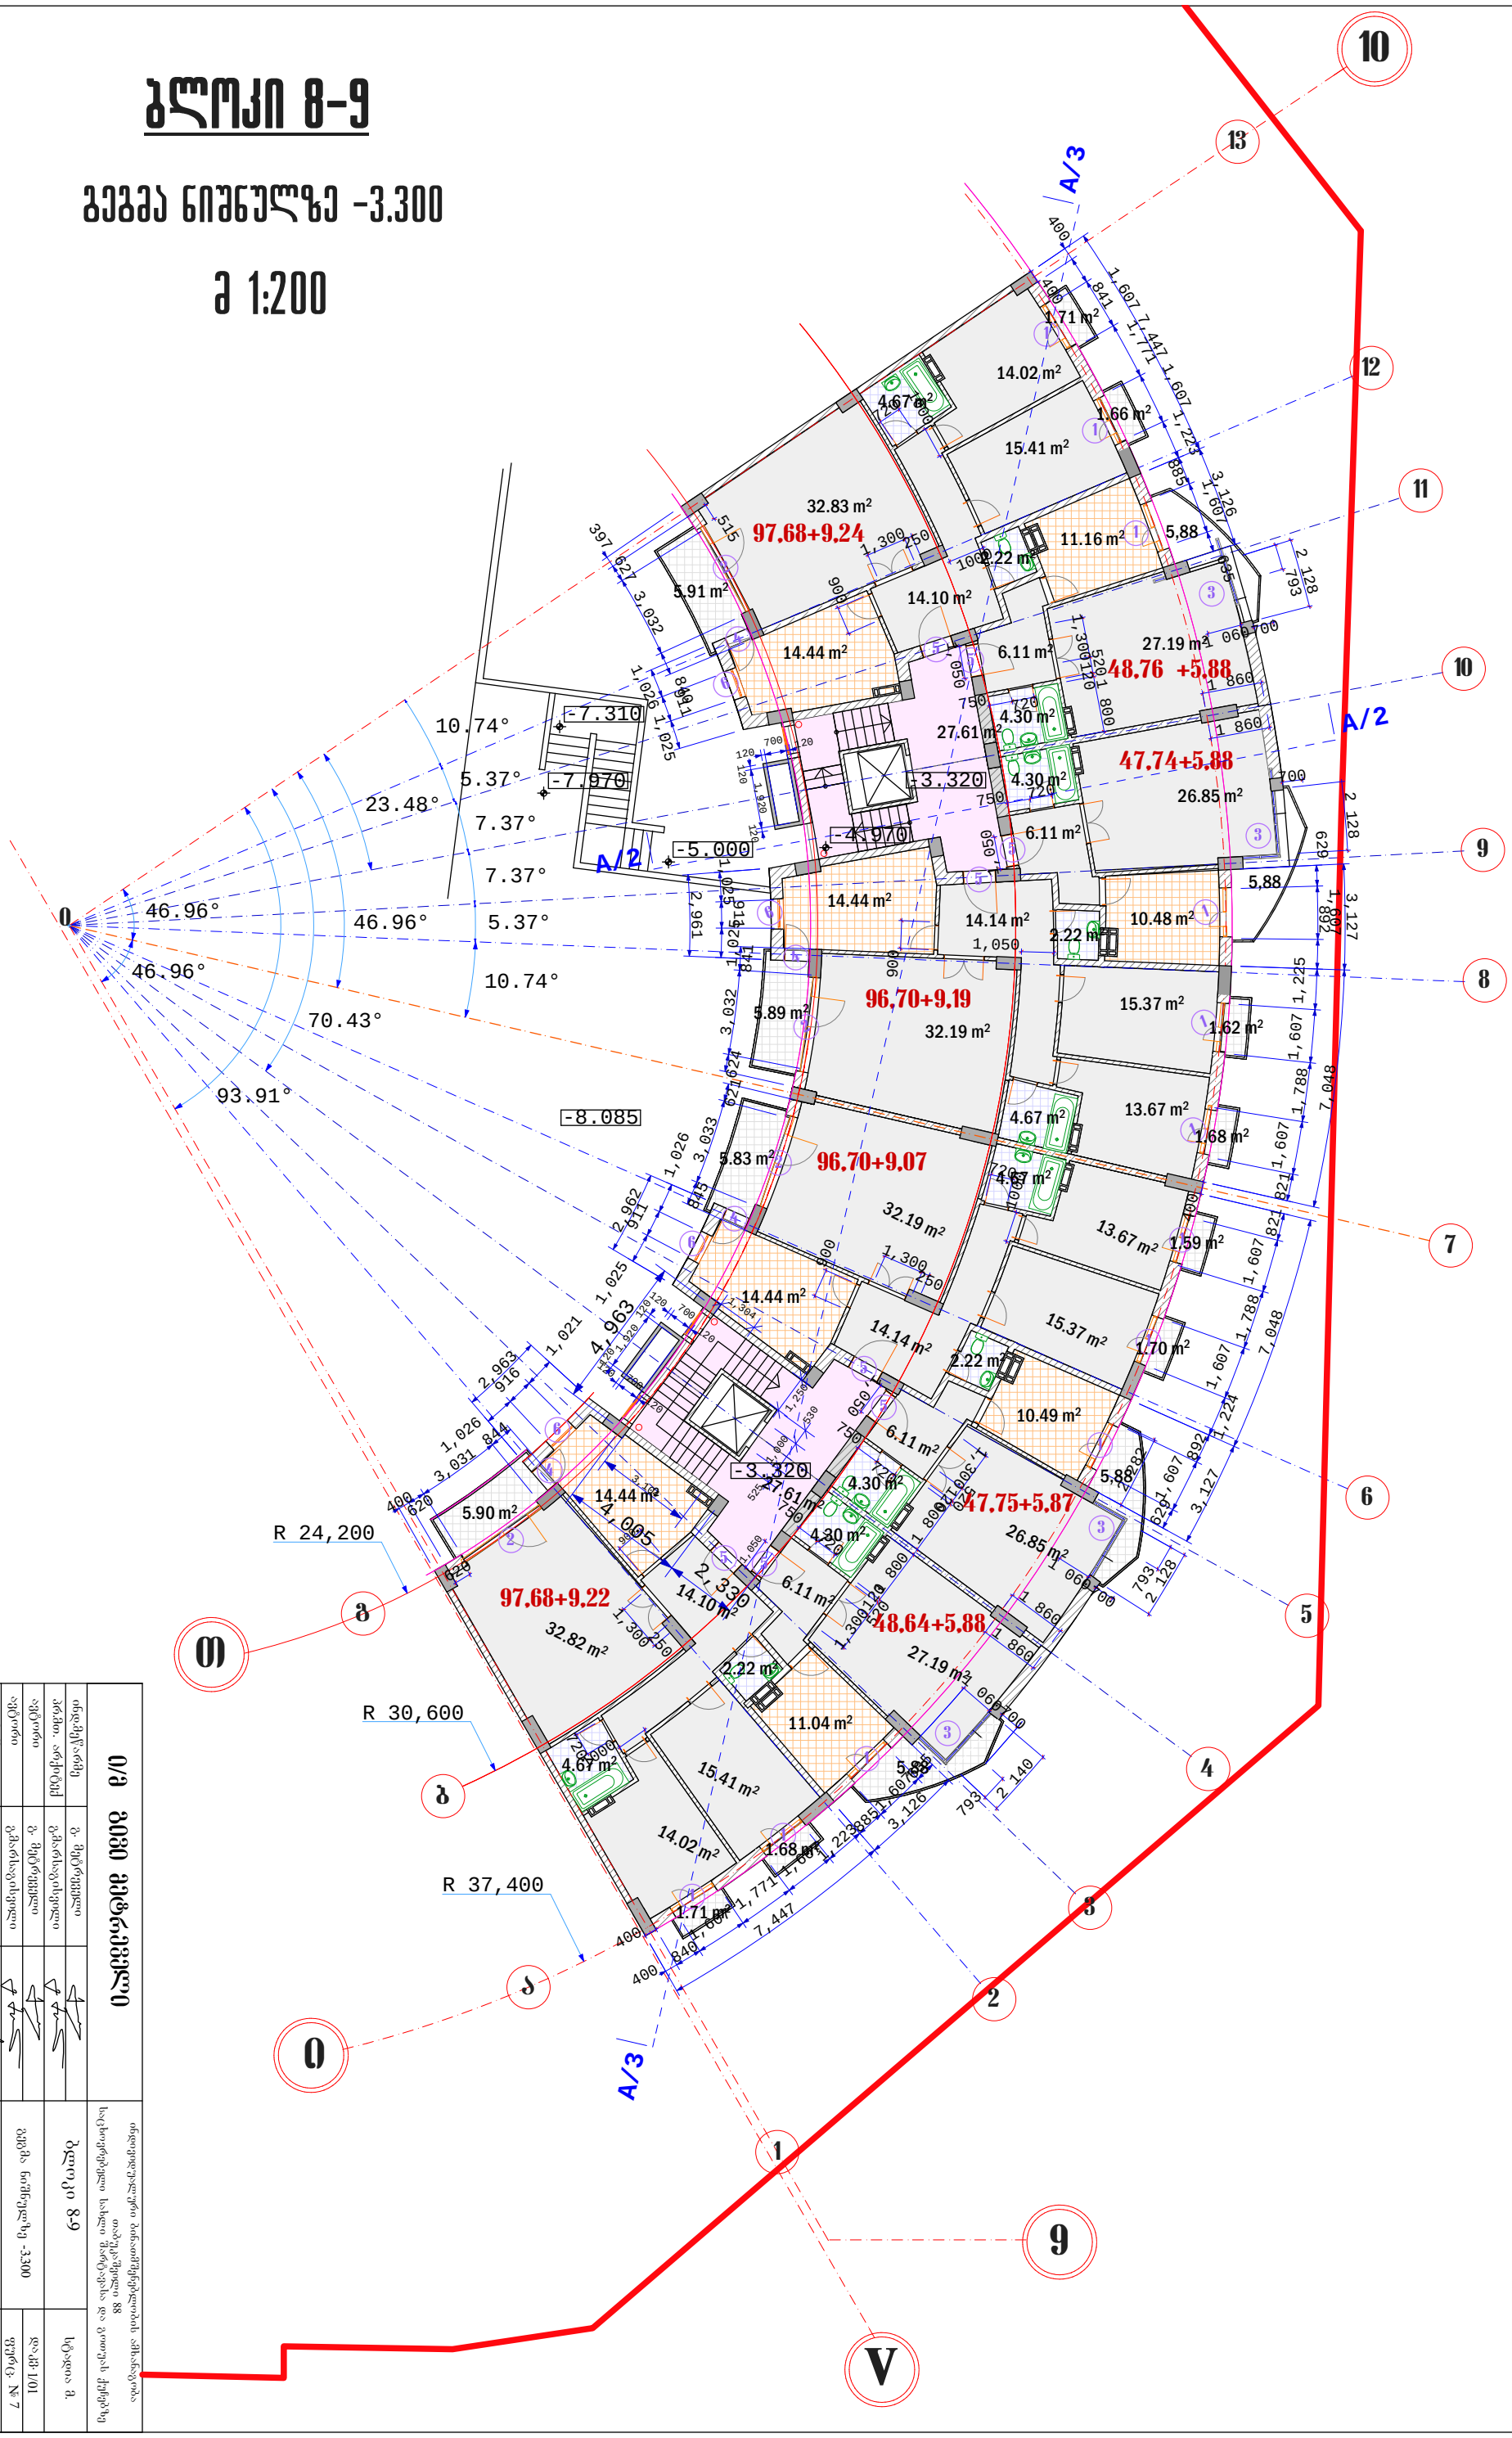

530 1,000 525

1,250

900
1,050

1,304

4,963

4,005

2,330

3,104

120 700 120 120
1,920
120

120 700 120

120 700 120 1201,920 120

1 860

1 060700

1,300

250

750
720

1000

1,300

52

1

0

201

800

720

1 860

1 060700

1,300
250

750
720

1000

1,300
520

120
1

800

720

900

1,050

1 860

1 060700

1,300

250

750 720

1000

1,300

520

120

1 800

720

900

1,050
1 860

700

750 720

900

1,050

793

2

140

793

2

128

793

2

128

2 128

400
400

840

1,607 1,771 1,607

1,2238851,607635

400

2

282

400

7,447

3,126

635

1,607

885

1,223

1,607

1,771

1,607

841

400

3,126

7,447

629

1,607 8921,224

1,607

1,788

1,607 821 821 1,607 1,788 1,607 1,225 892 1,607 629
3,127

7,048

7,048 3,127

400

620

3,031

844

1,026

916

1,021
2,963

845

3,033

621624 3,032 841

840

3,032

627

397

620

515

2,962

1,025

911

1,026

2,961
1,025 911 1,025

1,025

911

1,026

1000

1,050

- 3.320

- 8.085

- 4.970
- 5.000

- 7.970

- 7.310

- 3.320

R 24,200

R 37,400

R 30,600

23.48°

70.43°

93.91°

5.37°

10.74°

5.37°

46.96°

46.96° 46.96°

10.74°

7.37°

7.37°

5,88

5.83 m2

1.71 m2

5,88

5.89 m2

5.90 m2

1.68 m2

4.30 m2

4.67 m2

4.30 m2

4.67 m2

27.61 m2

1.66 m2

14.14 m2

14.44 m2

14.44 m2

4.30 m2

4.67 m2

4.30 m2

4.67 m2

14.44 m2

14.44 m2

11.16 m2

10.48 m2
2.22 m2

2.22 m2

11.04 m2

10.49 m2

2.22 m2

2.22 m2

5.91 m2

13.67 m2

15.37 m2

14.02 m2

1.62 m2

1.70 m2

6.11 m2

32.83 m2

14.10 m2

1.59 m2

6.11 m2

32.19 m2

1.71 m2

26.85 m2

1.68 m2

15.41 m2

27.19 m2

14.14 m2

13.67 m2

15.37 m2

14.02 m2

6.11 m2

32.82 m2

14.10 m2

6.11 m2

32.19 m2

26.85 m2

15.41 m2

27.19 m2

27.61 m2

0

b

a

g

9

V

1

2

3

4

5

6

7

8

10

11

12

9

13

10

i

T

3

4

3

2

1

1

1

1

1

1

2

4

6

6

4

1

5

4

5

1

1

5

1

3

3

5

2

6

6

2

1

1

5 5

5
5

დაამუშავა

ინდივიდუალური ბინათმშენებლობის ამხანაგობა

თაბუკაშვილი 88
საცხოვრებელი სახლი შარტავასა და გოთუას ქუჩებზე

bl

oki 8-9

გეგმა ნიშნულზე -3 3. 00 7

hfhnb!ოჯთოვმ{ფ!.4/411

cmplj!9.:

n!2;311

ავტორი

ავტორი
პრ მ. თ. არქიტექ
გ. მეტრეველი

გ მ. არსაგისვილი

ე.ოძ ლე აშვილი

სტადია მ.

dakv.
ფურც. #

furcl. 22 masS. 1:200 inv. #

ინდ მ. ეწარმე გ. მეტრეველი

1/01

i/m
g
i
v
i
m
e

t
r
e
v

ელი

გ მ. არსაგისვილი

97,68+9,22
48,64+5,88

47,75+5,87

96,70+9,07

96,70+9,19

47,74+5,88

48,76 +5,88

97,68+9,24

5,88

5,88

A/3

A/3

A/2

A/2

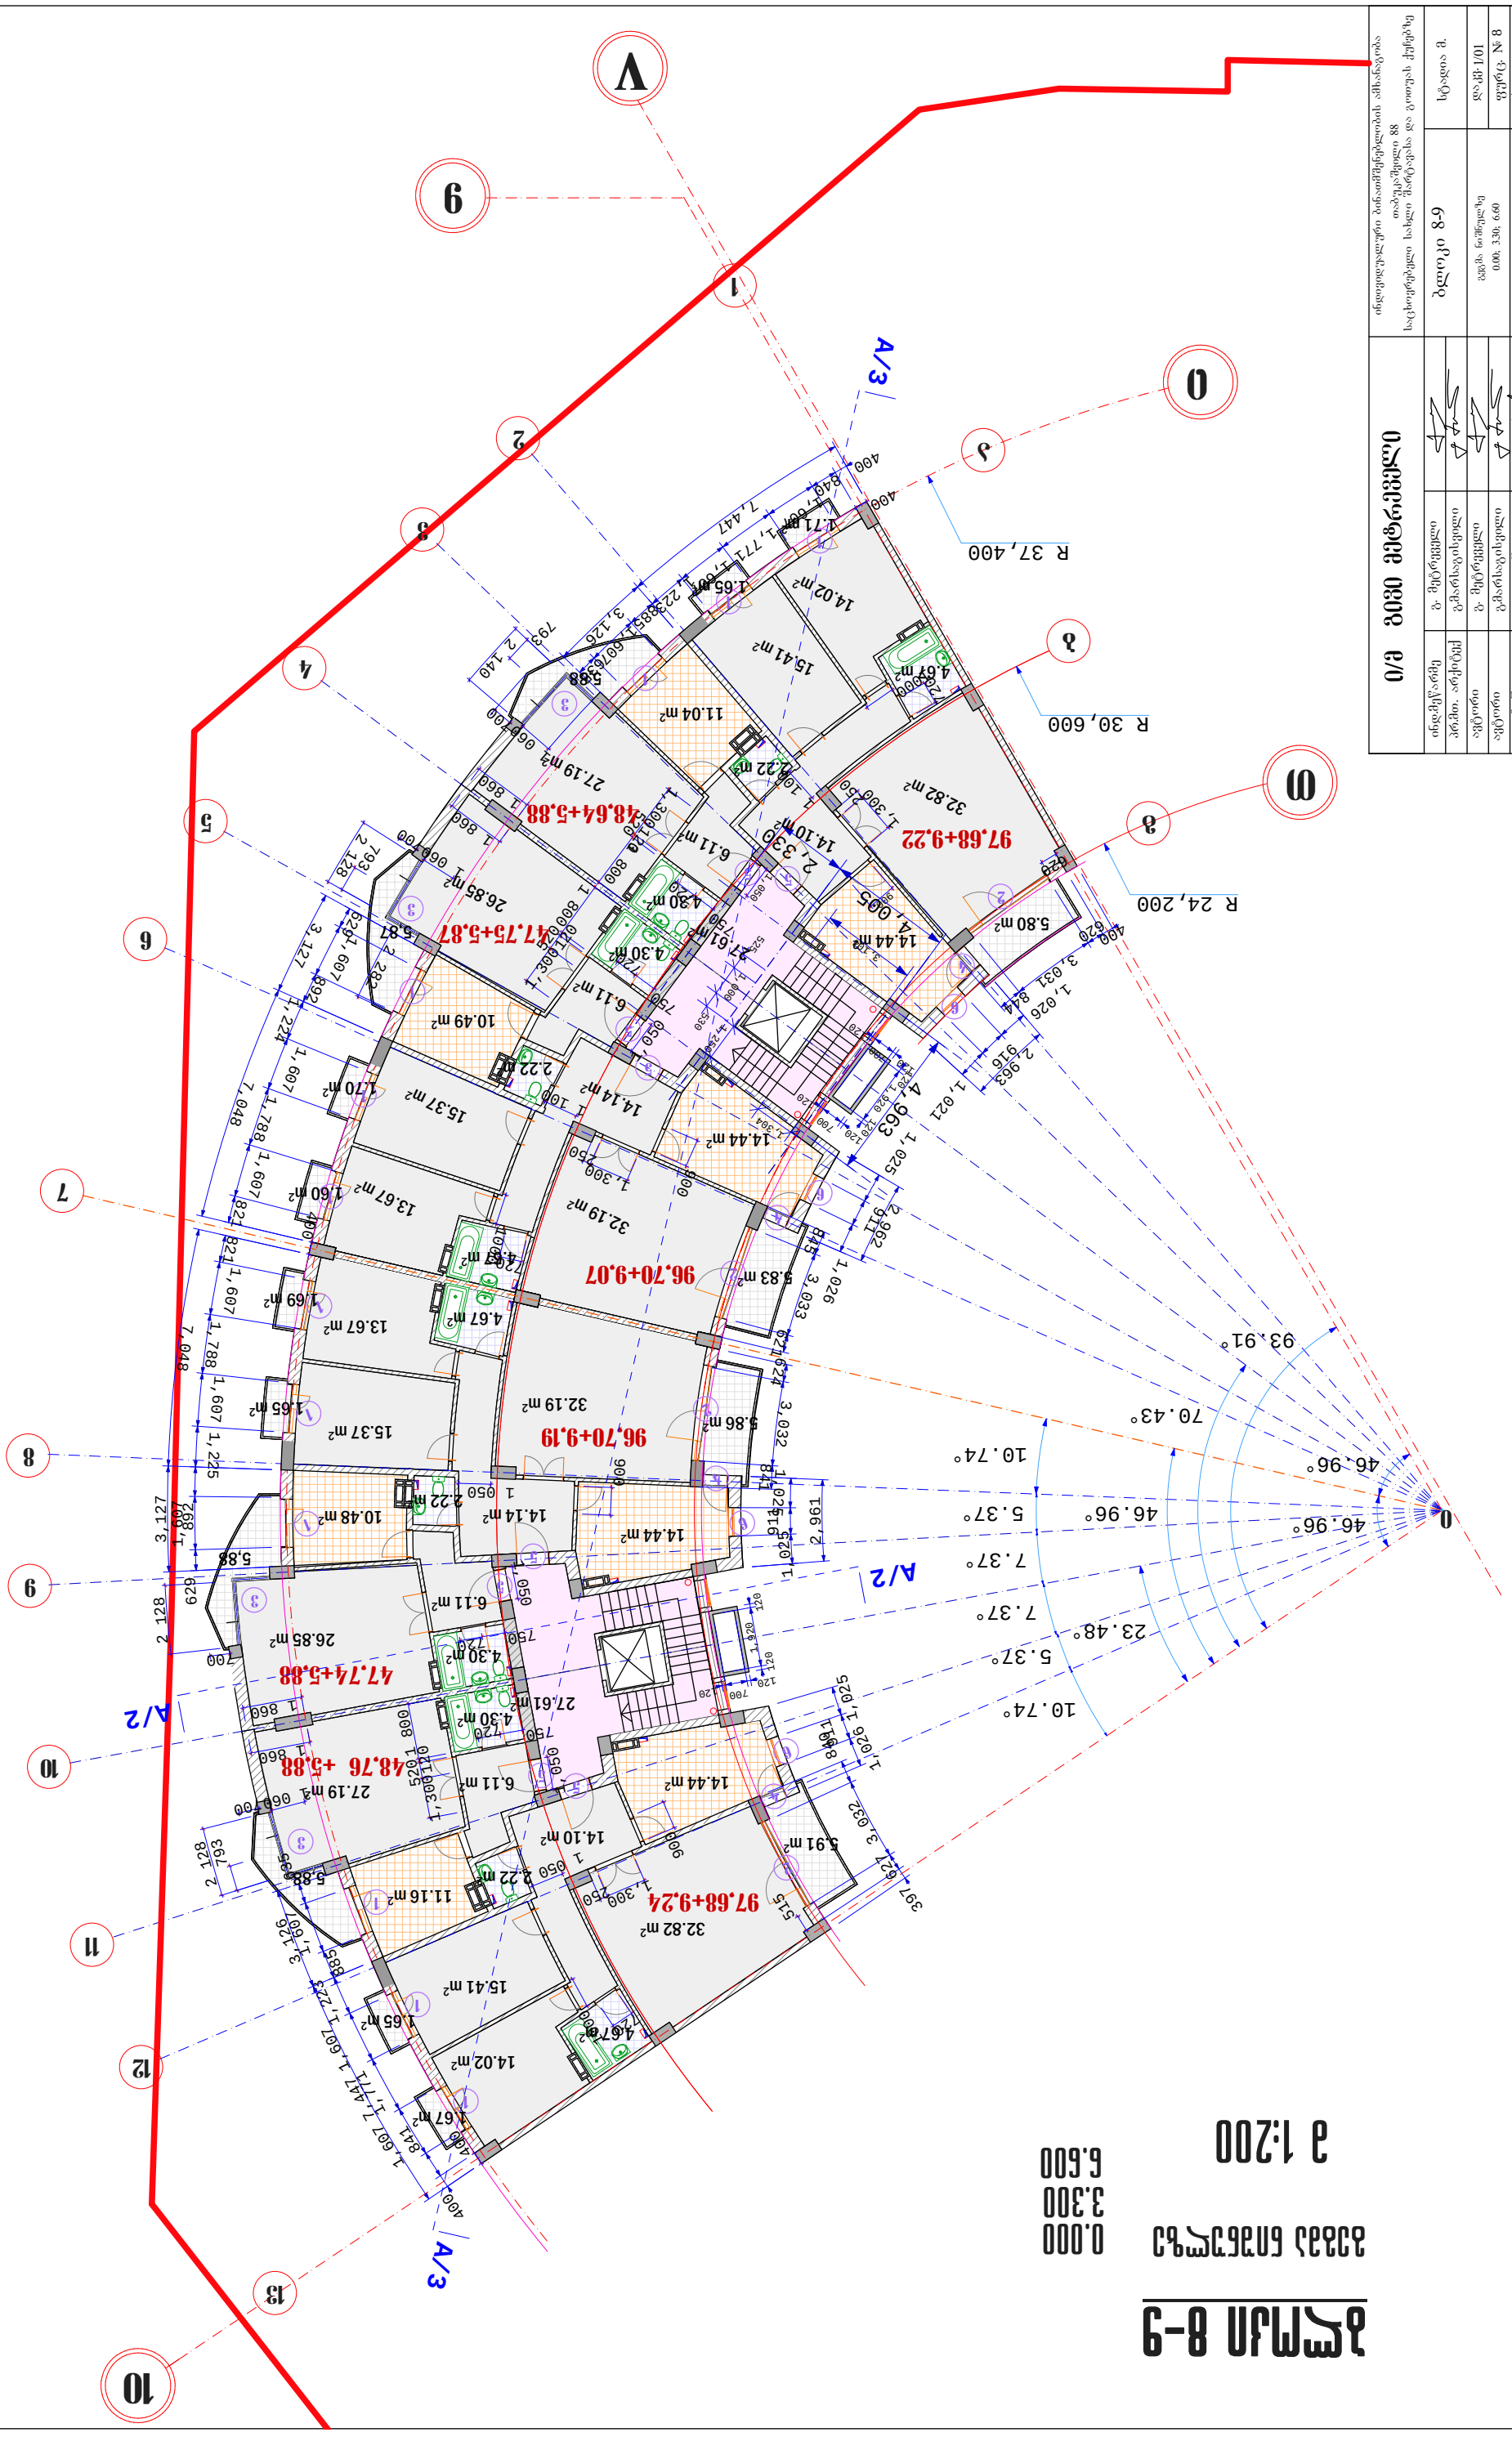

530 1,000 525

1,250

900
1,050

1,304

4,963

4,005

2,330

3,104

120 700 120 120
1,920
120

120 700 120

120 700 120 1201,920 120

1 860

1 060700

1,300

250

750
720

1000

1,300

52

1

0

201

800

720

1

100

1 860

1 060700

1,300
250

750
720

1000

1,300
520

120

1

800

720

1 100

900

1,050

1 860

1 060700

1,300

250

750 720

1000

1,300

520

120

1 800

720

900

1,050
1 860

700

750 720

900

1,050

793

2

140

793

2

128

793

2

128

2 128

400
400

840

1,607 1,771 1,607

1,2238851,607635

400

2

282

400

7,447

3,126

635

1,607

885

1,223

1,607

1,771

1,607

841

400

3,126

7,447

629

1,607 8921,224

1,607

1,788

1,607 821 821 1,607 1,788 1,607 1,225 892 1,607 629
3,127

7,048

7,048 3,127

400

620

3,031

844

1,026

916

1,021
2,963

845

3,033

621624 3,032 841

840

3,032

627

397

620

515

2,962

1,025

911

1,026

2,961
1,025 911 1,025

1,025

911

1,026

1 050

1 050

R 24,200

R 37,400

R 30,600

23.48°

70.43°

93.91°

5.37°

10.74°

5.37°

46.96°

46.96° 46.96°

10.74°

7.37°

7.37°

5,87

5.83 m2

1.71 m2

5,88

5.86 m2

5.80 m2

1.65 m2

4.30 m2

4.67 m2

4.30 m2

4.67 m2

27.61 m2

1.65 m2

14.14 m2

14.44 m2

14.44 m2

4.30 m2

4.67 m2

4.30 m2

4.67 m2

5,88

14.44 m2

14.44 m2

11.16 m2

10.48 m2
2.22 m2

2.22 m2

11.04 m2

10.49 m2

2.22 m2

2.22 m2

5.91 m2

13.67 m2

15.37 m2

14.02 m2

1.65 m2

5,88

1.70 m2

6.11 m2

32.82 m2

14.10 m2

1.60 m2

6.11 m2

32.19 m2

1.67 m2

26.85 m2

1.69 m2

15.41 m2

27.19 m2

14.14 m2

13.67 m2

15.37 m2

14.02 m2

6.11 m2

32.82 m2

14.10 m2

6.11 m2

32.19 m2

26.85 m2

15.41 m2

27.19 m2

27.61 m2

0

b

a

g

9

V

1

2

3

4

5

6

7

8

10

11

12

9

13

10

i

T

hfhnb!ოჯთოვმ{ფ

7/711

1/111
4/411

3

4

3

2

1

1

1

1

1

1

2

4
6

6

4

1

5

4

5

1

1

5

1

3

3

5

2

6

6

2

1

1

5 5

5
5

დაამუშავა

ინდივიდუალური ბინათმშენებლობის ამხანაგობა

თაბუკაშვილი 88
საცხოვრებელი სახლი შარტავასა და გოთუას ქუჩებზე

bl

oki 8-9

გეგმა ნიშნულზე

0.00; 3.30; 6.60 8

cmplj!9.:

n!2;311

ავტორი

ავტორი
პრ მ. თ. არქიტექ
გ. მეტრეველი

გ მ. არსაგისვილი

ე.ოძელაშვილი

სტადია მ.

dakv.
ფურც. #

furcl. 22 masS. 1:200 inv. #

ინდ მ. ეწარმე გ. მეტრეველი

1/01

i/m
g
i
v
i
m
e

t
r
e
v

ელი

გ მ. არსაგისვილი

97,68+9,22
48,64+5,88

47,75+5,87

96,70+9,07

96,70+9,19

47,74+5,88

48,76 +5,88

97,68+9,24

A/3

A/3

A/2

A/2

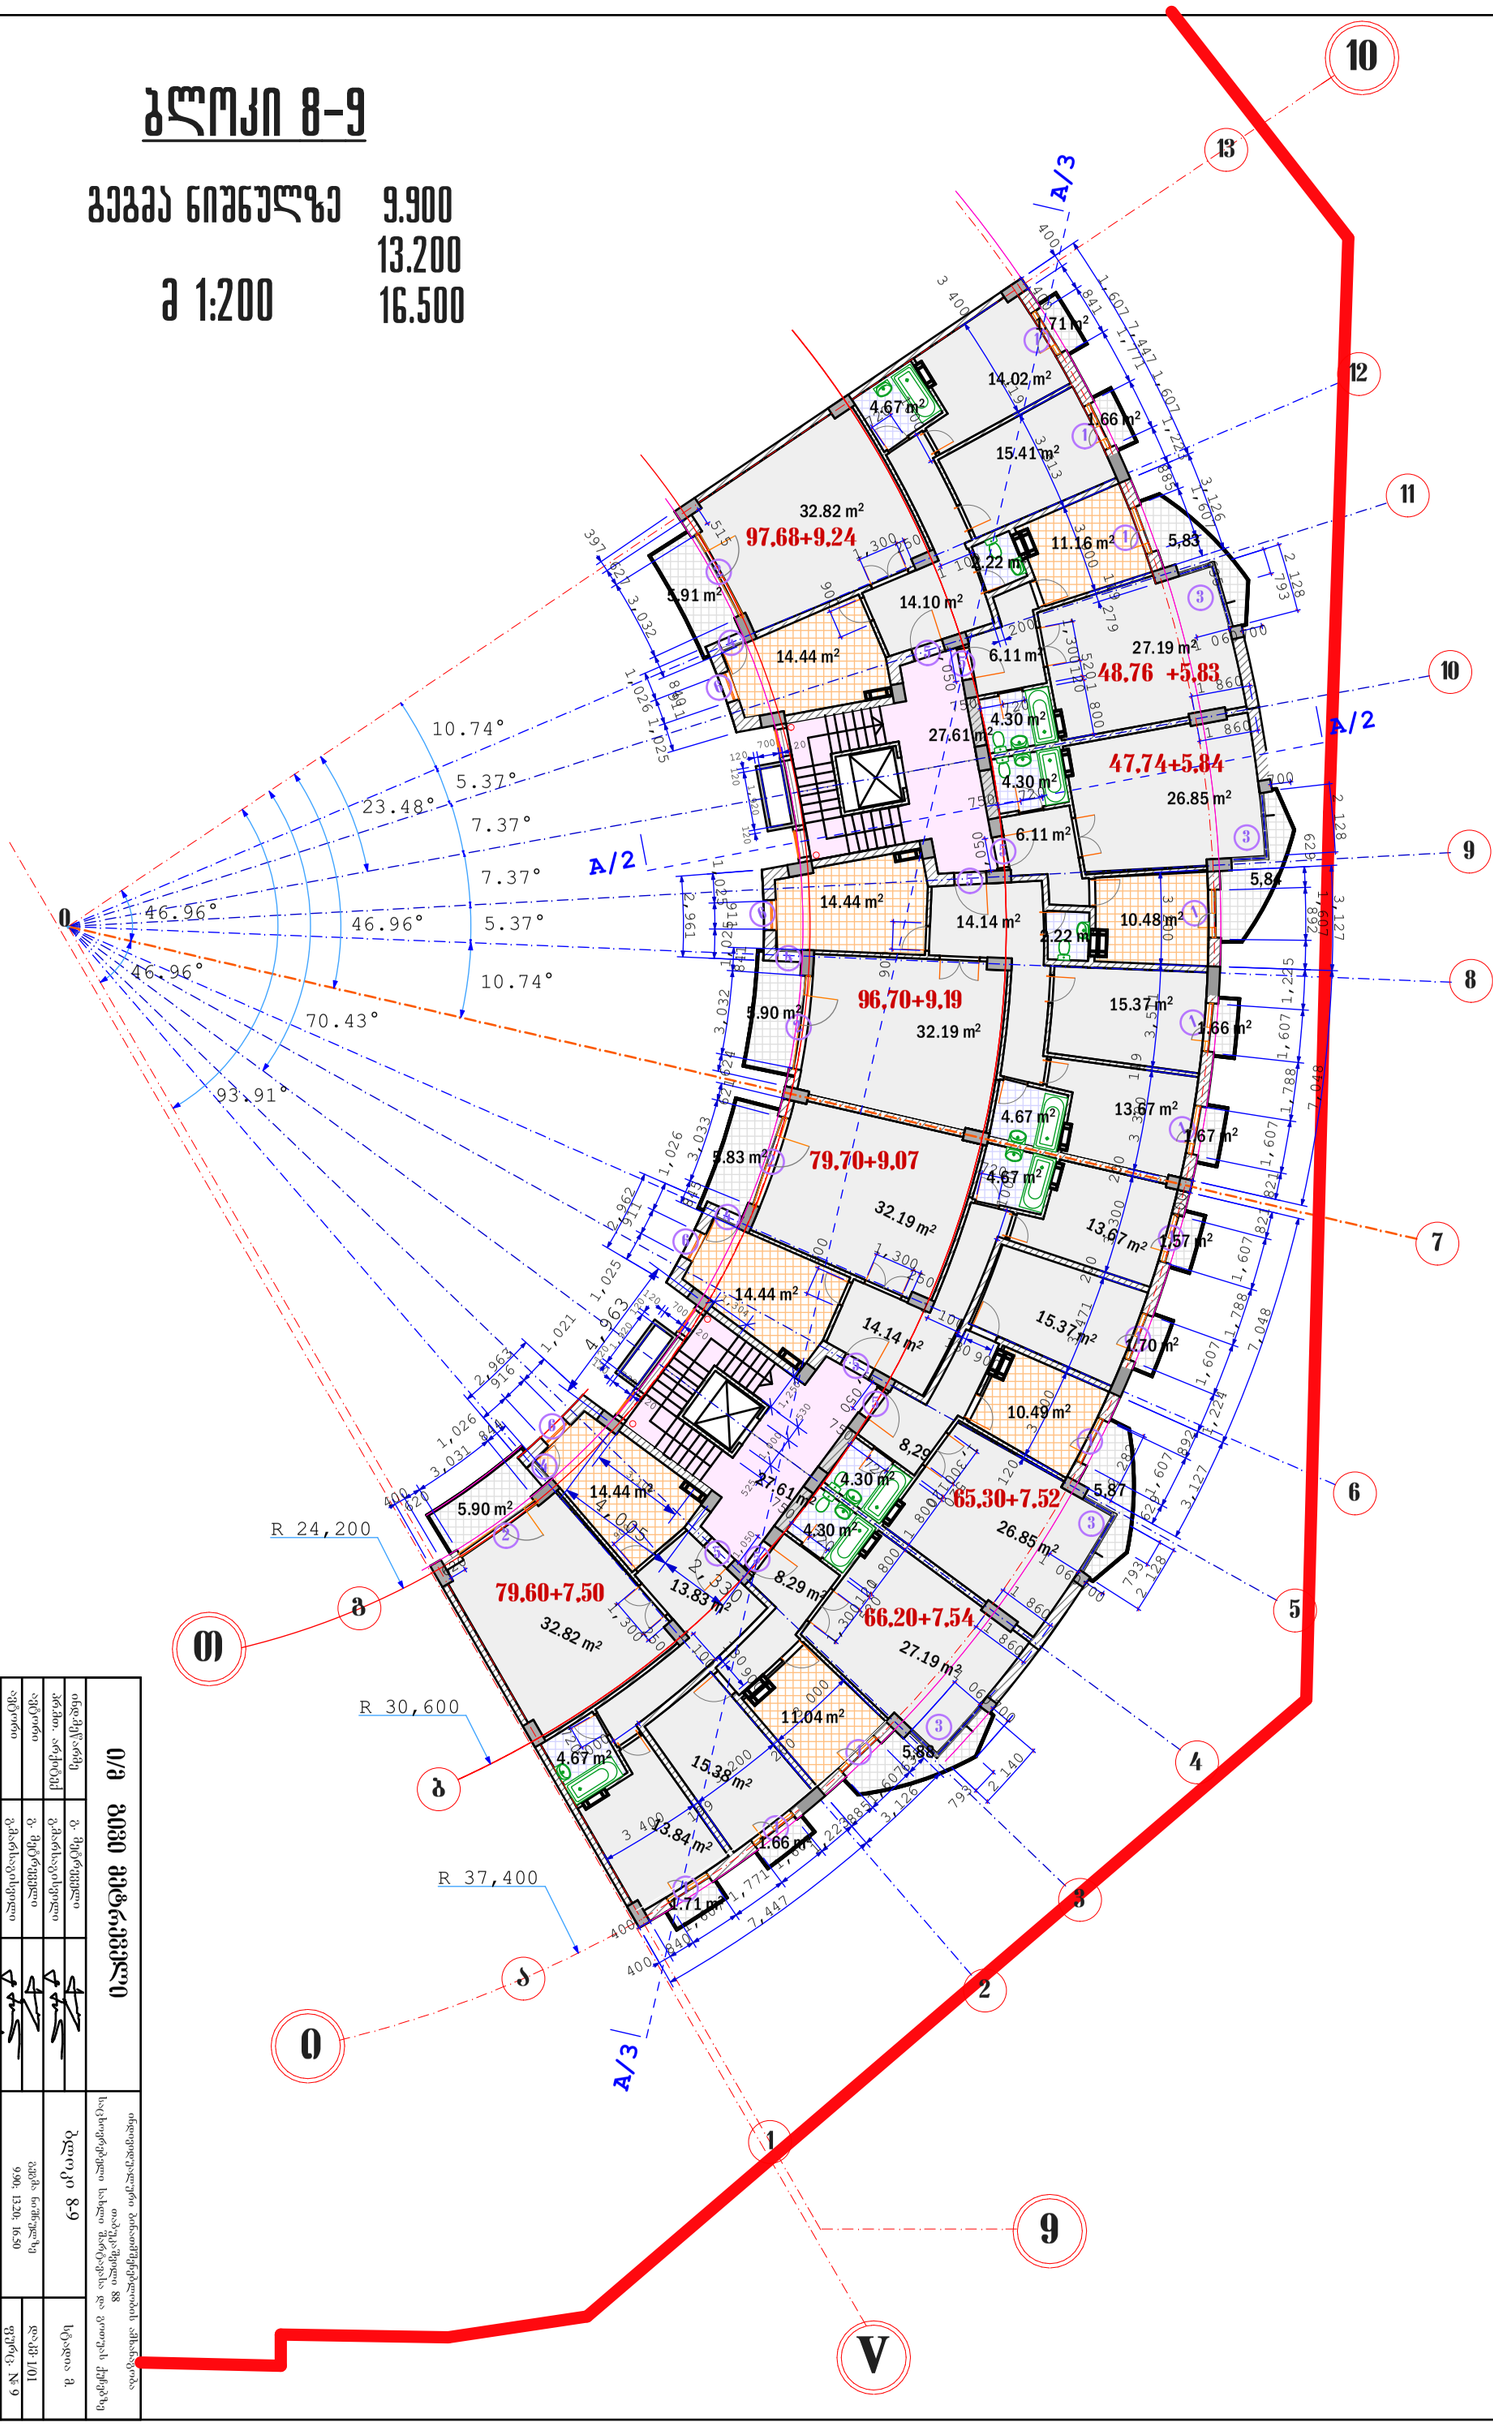

GSPublisherEngine 0.0.100.100

530

1,000
525

1,250

900

1,050

1,304

4,963

4,005

2,330
3,104

120

700

120

120

1,920

120

120

700

120

120

700

120
120

1,920

120

1

860

1

060700

1,300

250

750

720

1000

1,300120

520

1 800

720

1 100

1

860

1

060700

1,300

250

750

720

1000

1,300

520
120
1 80

720

1

100

900

1,050

1 860

1

060

700

1,300

250

750

720

1000

1,300

520
120

1 800

720

1

100

900

1,050

1 860

700

750

720

900

1,050

400

793

2

140

400

840

1,607

1,771

1,607

1,2238851,607635

400

793

2 128
2 282

400

793

2 128

2 128

7,447

3,126

635
1,607
885

1,223

1,607
1,771
1,607
841
400

3,126

7,447

629

1,607

892

1,224

1,607

1,788

1,607

821 821

1,607

1,225 1,607 1,788

892

1,607
629

3,127

7,048

7,048

3,127

400

620

3,031

844

1,026

916

1,021

2,963

845

3,033

3,032

624 621

841

840

3,032 627
397

620

515

2,962
1,025

911

1,026

2,961

911 1,025

1,025

1,025

911

1,026

200

120

3 200

3,471

200

3

200

300

119

300 3

3,511

3 200

130900

130

900

119

279

3 000
3,513
119

3 400

3

400

199

3

200

200

3

000

R 24,200

R 37,400
R 30,600

23.48°
70.43°

93.91°

5.37°

5.37°

10.74° 46.96°

46.96° 46.96°

10.74°

7.37°

7.37°

3/A

3/A
A/2

A/2

8.29 m2

13.84 m2

15.38 m2

13.83 m2

5,87

5.83

m2

1.71

m2

5,88

5.90

m2

5.90

m2

1.66

m2

4.30

m2

4.67

m2

4.30

m2

4.67

m2

27.61

m2

1.66

m2

14.14

m2

14.44

m2

14.44

m2

4.30

m2

4.67

m2

4.30

m2

4.67

m2

5,84

14.44

m2

14.44

m2

11.16

m2

10.48

m2

2.22

m2

2.22

m2

11.04

m2

10.49

m2

5.91

m2

13.67

m2

15.37

m2

14.02

m2

1.66

m2

5,83
1.70

m2

6.11

m2

32.82

m2

14.10

m2

1.57

m2

6.11

m2

32.19

m2

1.71

m2

26.85

m2

1.67

m2

15.41

m2

27.19

m2

14.14 m2

13.67 m2
15.37 m2

8,29

32.82 m2

32.19 m2

26.85 m2

27.19 m2

27.61 m2

0

b

a

g

9

V

1

2

3

4

5

6

7

8

10
11

12

9

13

10

i

T

გეგმა ნიშნულზე

9.900

13.200

16.500

3

4

3

2

1

1

1

1

1

1

2

4
6

6

4

1

5

4

5

1

1

5

1

3

3

5

2

6

6

2

1

1

5

5

5
5

დაამუშავა

ინდივიდუალური ბინათმშენებლობის ამხანაგობა
თაბუკაშვილი 88
საცხოვრებელი სახლი შარტავასა და გოთუას ქუჩებზე

ბლოკი 8-9

გეგმა ნიშნულზე
9.90; 13.20; 16.50 9

ბლოკი

8

-

9

m 1:200

ავტორი

ავტორი

პრ.მთ. არქიტექ
გ. მეტრეველი
გ.მარსაგისვილი
ე.ოძელაშვილი

სტადია მ.
dakv.

ფურც. #
masS. 1:200 inv. # furcl. 22

ინდ.მეწარმე გ. მეტრეველი

1/01

ი/მ გივი მეტრეველი

გ.მარსაგისვილი

79,60

+

7,50

66,20

+

7,

65

54

,30

+

7,52

79,70

+

9,07

96,70

+

9,19

47,74

+

5,84

48,76

+

5,83

97,68

+

9,24

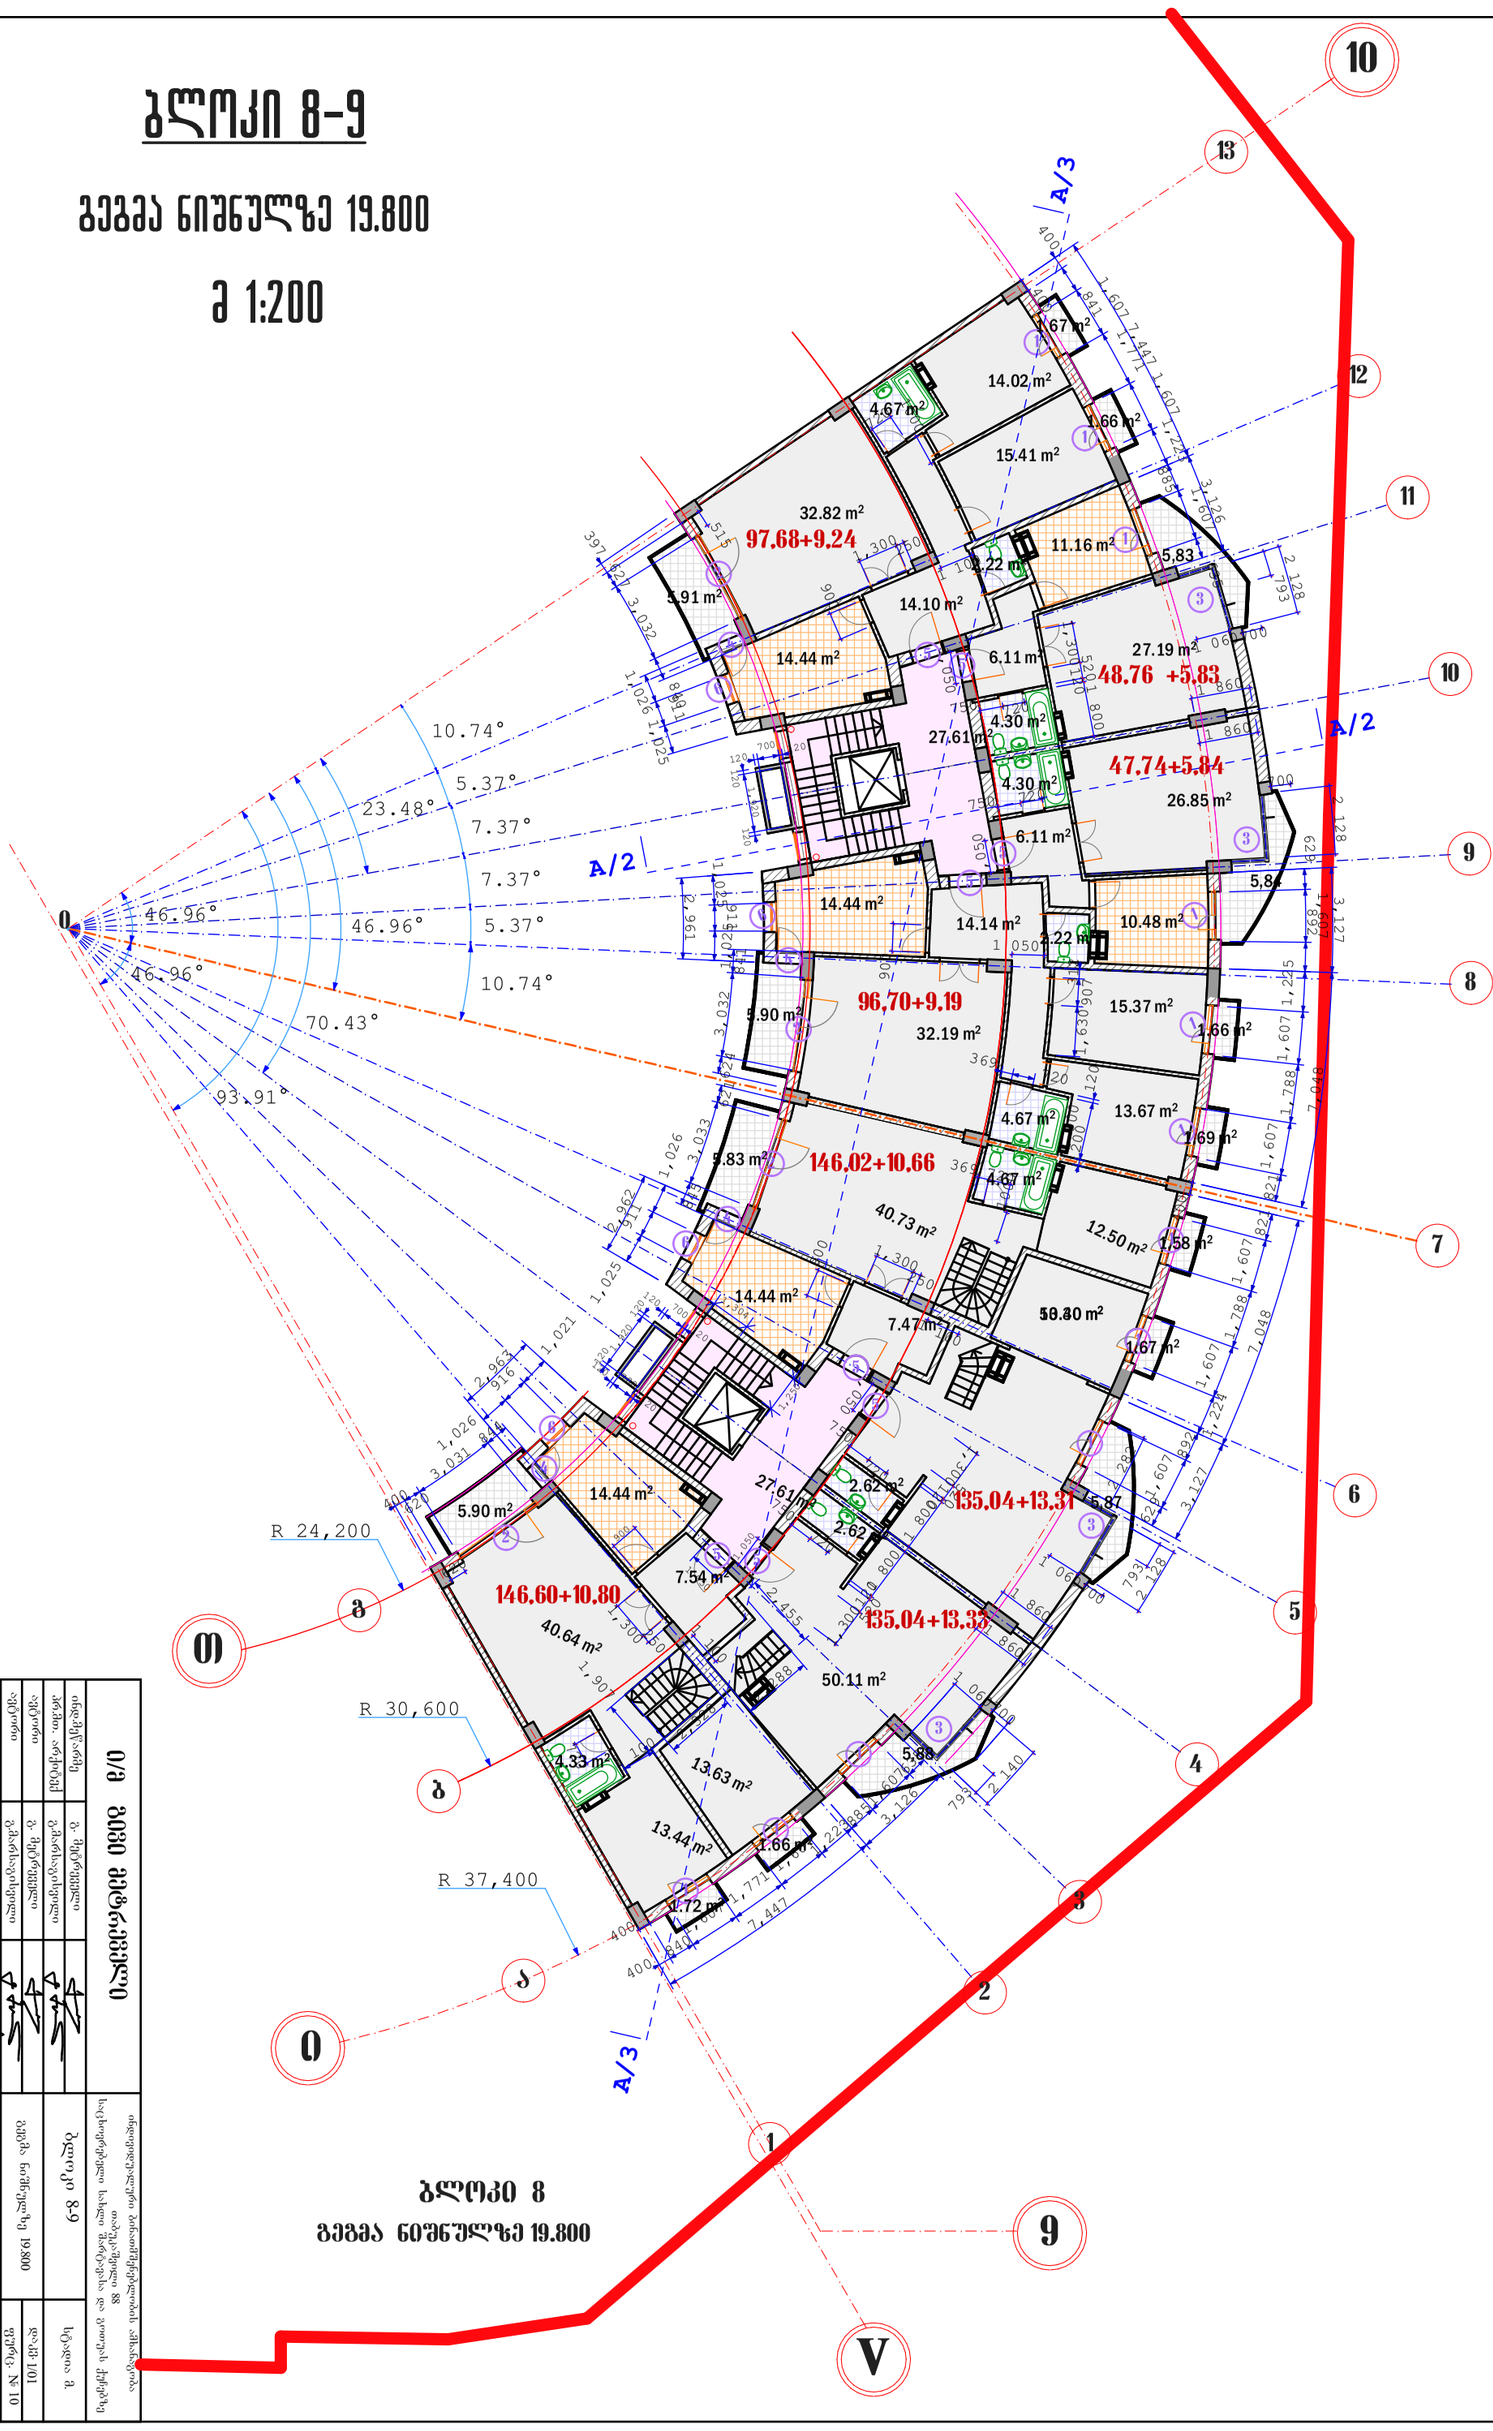

GSPublisherEngine 0.0.100.100

3/A

3/A
A/2

A/2

1,250

900

1,050

1,304

120

700

120

120

1,920

120

120

700

120

120

700

120

120

1,920

120

1

860

1

060700

1,300

250

750

720

1,300120

520

1 800

1 100

1

860

1

060700

1,300

250

750

720

1000

1,300

520
120
1

1

80

100

900

1,050

1 860

1

060

700

1,300

250

750

720

1000

1,300

520
120

1 800

720

1

100

900

1,050

1 860

700

750

720

900

1,050

720

1,907

2,455

2,328

2,288

400

793

2

140

400

840

1,607

1,771

1,607

1,2238851,607635

400

793

2 128
2 282

400

793

2 128

2 128

7,447

3,126

635
1,607
885

1,223

1,607
1,771
1,607
841
400

3,126

7,447

629

1,607

892

1,224

1,607

1,788

1,607

821 821

1,607

1,225 1,607 1,788

892

1,607
629

3,127

7,048

7,048

3,127

400

620

3,031

844

1,026

916

1,021

2,963

845

3,033

3,032

624 621

841

840

3,032 627
397

620

515

2,962
1,025

911

1,026

2,961

911 1,025

1,025

1,025

911

1,026

1 050

1 050

369

720
369

720

1

100

120
900 1

312 200

907 1,630

R 24,200

R 37,400
R 30,600

23.48°
70.43°

93.91°

5.37°

5.37°

10.74° 46.96°

46.96° 46.96°

10.74°

7.37°

7.37°

12.50 m2

13.44 m2

4.33

m2

2.62

m2

2.62

m2

40.64 m2

7.54

m2

7.47

m2

50.11

m2

13.40

m2

40.73 m2

503

5,87

5.83

m2

1.72

m2

5,88

5.90

m2

5.90

m2

1.66

m2

4.30

m2

4.67

m2

4.30

m2

4.67

m2

27.61

m2

1.66

m2

14.14

m2

14.44

m2

14.44

m2

4.67

m2

5,84

14.44

m2

14.44

m2

11.16

m2

10.48

m2

2.22

m2

2.22

m2

5.91

m2

13.67

m2

15.37

m2

14.02

m2

1.66

m2

5,83
1.67

m2

6.11

m2

32.82

m2

14.10

m2

1.58

m2

6.11

m2

32.19

m2

1.67

m2

26.85

m2

1.69

m2

15.41

m2

27.19

m2

27.61 m2
13.63 m2

0

b

a

g

9

V

1

2

3

4

5

6

7

8

10
11

12

9

13

10

i

T

ბლოკი

8

გეგმა ნიშნულზე 19.800

3

4

3

2

1

1

1

1

1

1

2

4
6

6

4

1

5

4

5

1

1

5

1

3

3

5

2

6

6

2

1

1

5

5

5
5

დაამუშავა

ინდივიდუალური ბინათმშენებლობის ამხანაგობა
თაბუკაშვილი 88
საცხოვრებელი სახლი შარტავასა და გოთუას ქუჩებზე

ბლოკი 8-9

გეგმა ნიშნულზე 19.800

10

გეგმა ნიშნულზე 19.800

ბლოკი

8

-

9

m 1:200

ავტორი

ავტორი

პრ.მთ. არქიტექ
გ. მეტრეველი
გ.მარსაგისვილი
ე.ოძელაშვილი

სტადია მ.
dakv.

ფურც. #
masS. 1:200 inv. # furcl. 22

ინდ.მეწარმე გ. მეტრეველი

1/01

ი/მ გივი მეტრეველი

გ.მარსაგისვილი

146,60

+10,80

135,04

+13,33

135,04

+13,31

146,02

+10,66

96,70

+

9,19

47,74

+

5,84

48,76

+

5,83

97,68

+

9,24

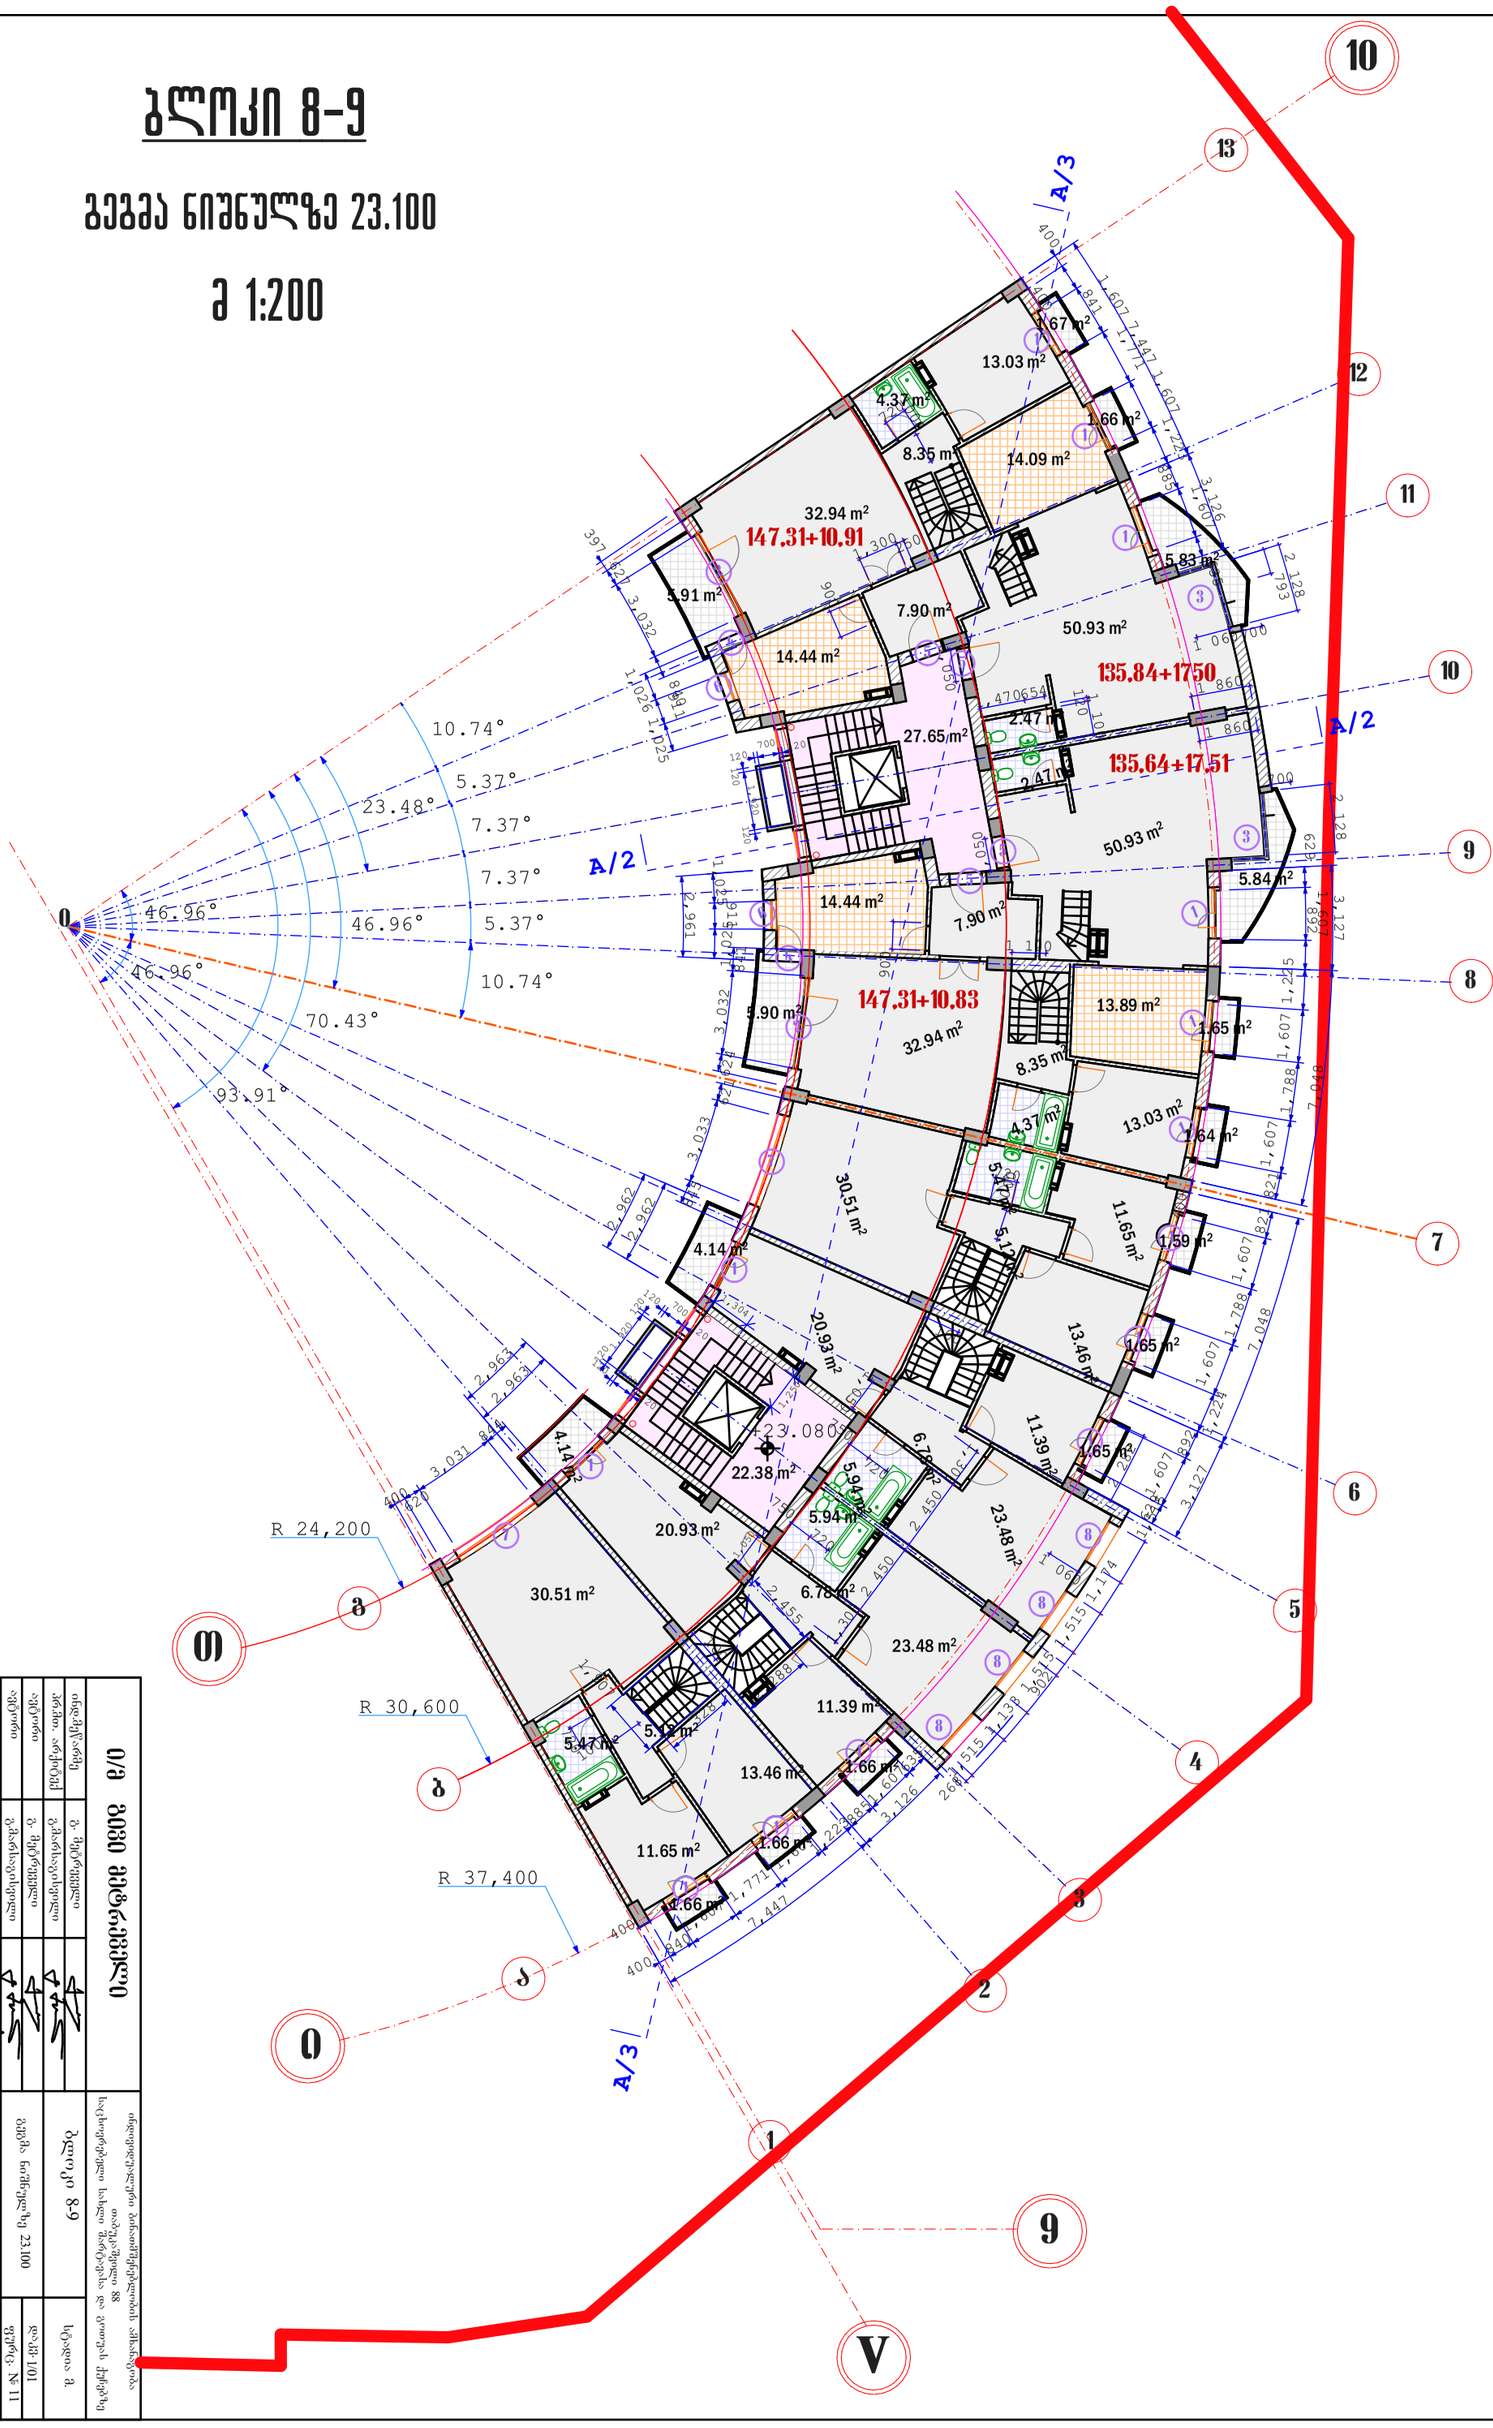

GSPublisherEngine 0.0.100.100

3/A

3/A
A/2

A/2

1,250

1,050

1,304

120

700

120

120

1,920

120

120

700

120

120

700

120

120

1,920

120

750

720

1000

720

1 100

1

060

720

750

720

1000

1

100

1,050

1 860

1

060

700

1,300

1000

250

900

1,050

1 860

700

1 100

900

1,050

1,470

654

1,300 2 450

1,300
2 450

1,907

2,455

2,328

2,288

400

400

840

1,607

1,771

1,607

1,2238851,607635

400

2 282

400

793

2 128

2 128

7,447

3,126

635
1,607
885

1,223

1,607
1,771
1,607
841
400

3,126

7,447

629

1,607

892

1,224

1,607

1,788

1,607

821 821

1,607

1,225 1,607 1,788

892

1,607
629

3,127

7,048

7,048

3,127

400

620

3,031

2,963

844

845

3,033

3,032

624 621

841

840

3,032 627
397

2,962

2,961

911 1,025

1,025

1,025

911

1,026

268

1,515 1,133 1,515

902

1,515 1,174

1,515

2,962

2,963

120

1 100

720

+23.080

R 24,200

R 37,400
R 30,600

23.48°
70.43°

93.91°

5.37°

5.37°

10.74° 46.96°

46.96° 46.96°

10.74°

7.37°

7.37°

32.94

m2

22.38

m2

13.46

m2

4.14

m2

14.09

m2

4.14 m2

1.66

m2

1.65

m2

23.48

m2

2.47

m2

7.90

m2

6.78

m2 30.51

m2
5.47

m2

11.65

m2

13.03

m2

4.37

m2
27.65

m2

5.12

m2

5.47 m2

14.44

m2

14.44

m2

20.93

m2

8.35

m2

11.39

m2

5.94

m2

13.46 m2

1.66

m2

23.48 m2

5.90

m2

6.78 m2

1.66

m2

1.66

m2

5.84

m2

5.91

m2

1.65

m2

5.83

m2

1.65

m2

1.59

m2

1.67

m2

1.64

m2

30.51 m2

11.65 m2

5.12 m2

20.93 m2

11.39 m2

5.94 m2

13.89

m2

2

47 . m

50

2

.93

m2

4

37 . m2

32

94 . m

7

2

90 . m2

13

03 . m2

8

35 . m2

50

93 . m2

0

b

a

g

9

V

1

2

3

4

5

6

7

8

10
11

12

9

13

10

i

T

8

8

8

8

7

3

4

3

2

1

1

1

1

1

1

2

4
6

6

1

7

1

1

1

1

1

1

1

5

5

5
5

დაამუშავა

ინდივიდუალური ბინათმშენებლობის ამხანაგობა
თაბუკაშვილი 88
საცხოვრებელი სახლი შარტავასა და გოთუას ქუჩებზე

ბლოკი 8-9

გეგმა ნიშნულზე 23.100

11

გეგმა ნიშნულზე 23.100

ბლოკი

8

-

9

m 1:200

ავტორი

ავტორი

პრ.მთ. არქიტექ
გ. მეტრეველი
გ.მარსაგისვილი
ე.ოძელაშვილი

სტადია მ.
dakv.

ფურც. #
masS. 1:200 inv. # furcl. 22

ინდ.მეწარმე გ. მეტრეველი

1/01

ი/მ გივი მეტრეველი

გ.მარსაგისვილი

147,31

+10,83

135,64

+17,51

135,84

+1750

147,31

+10,91

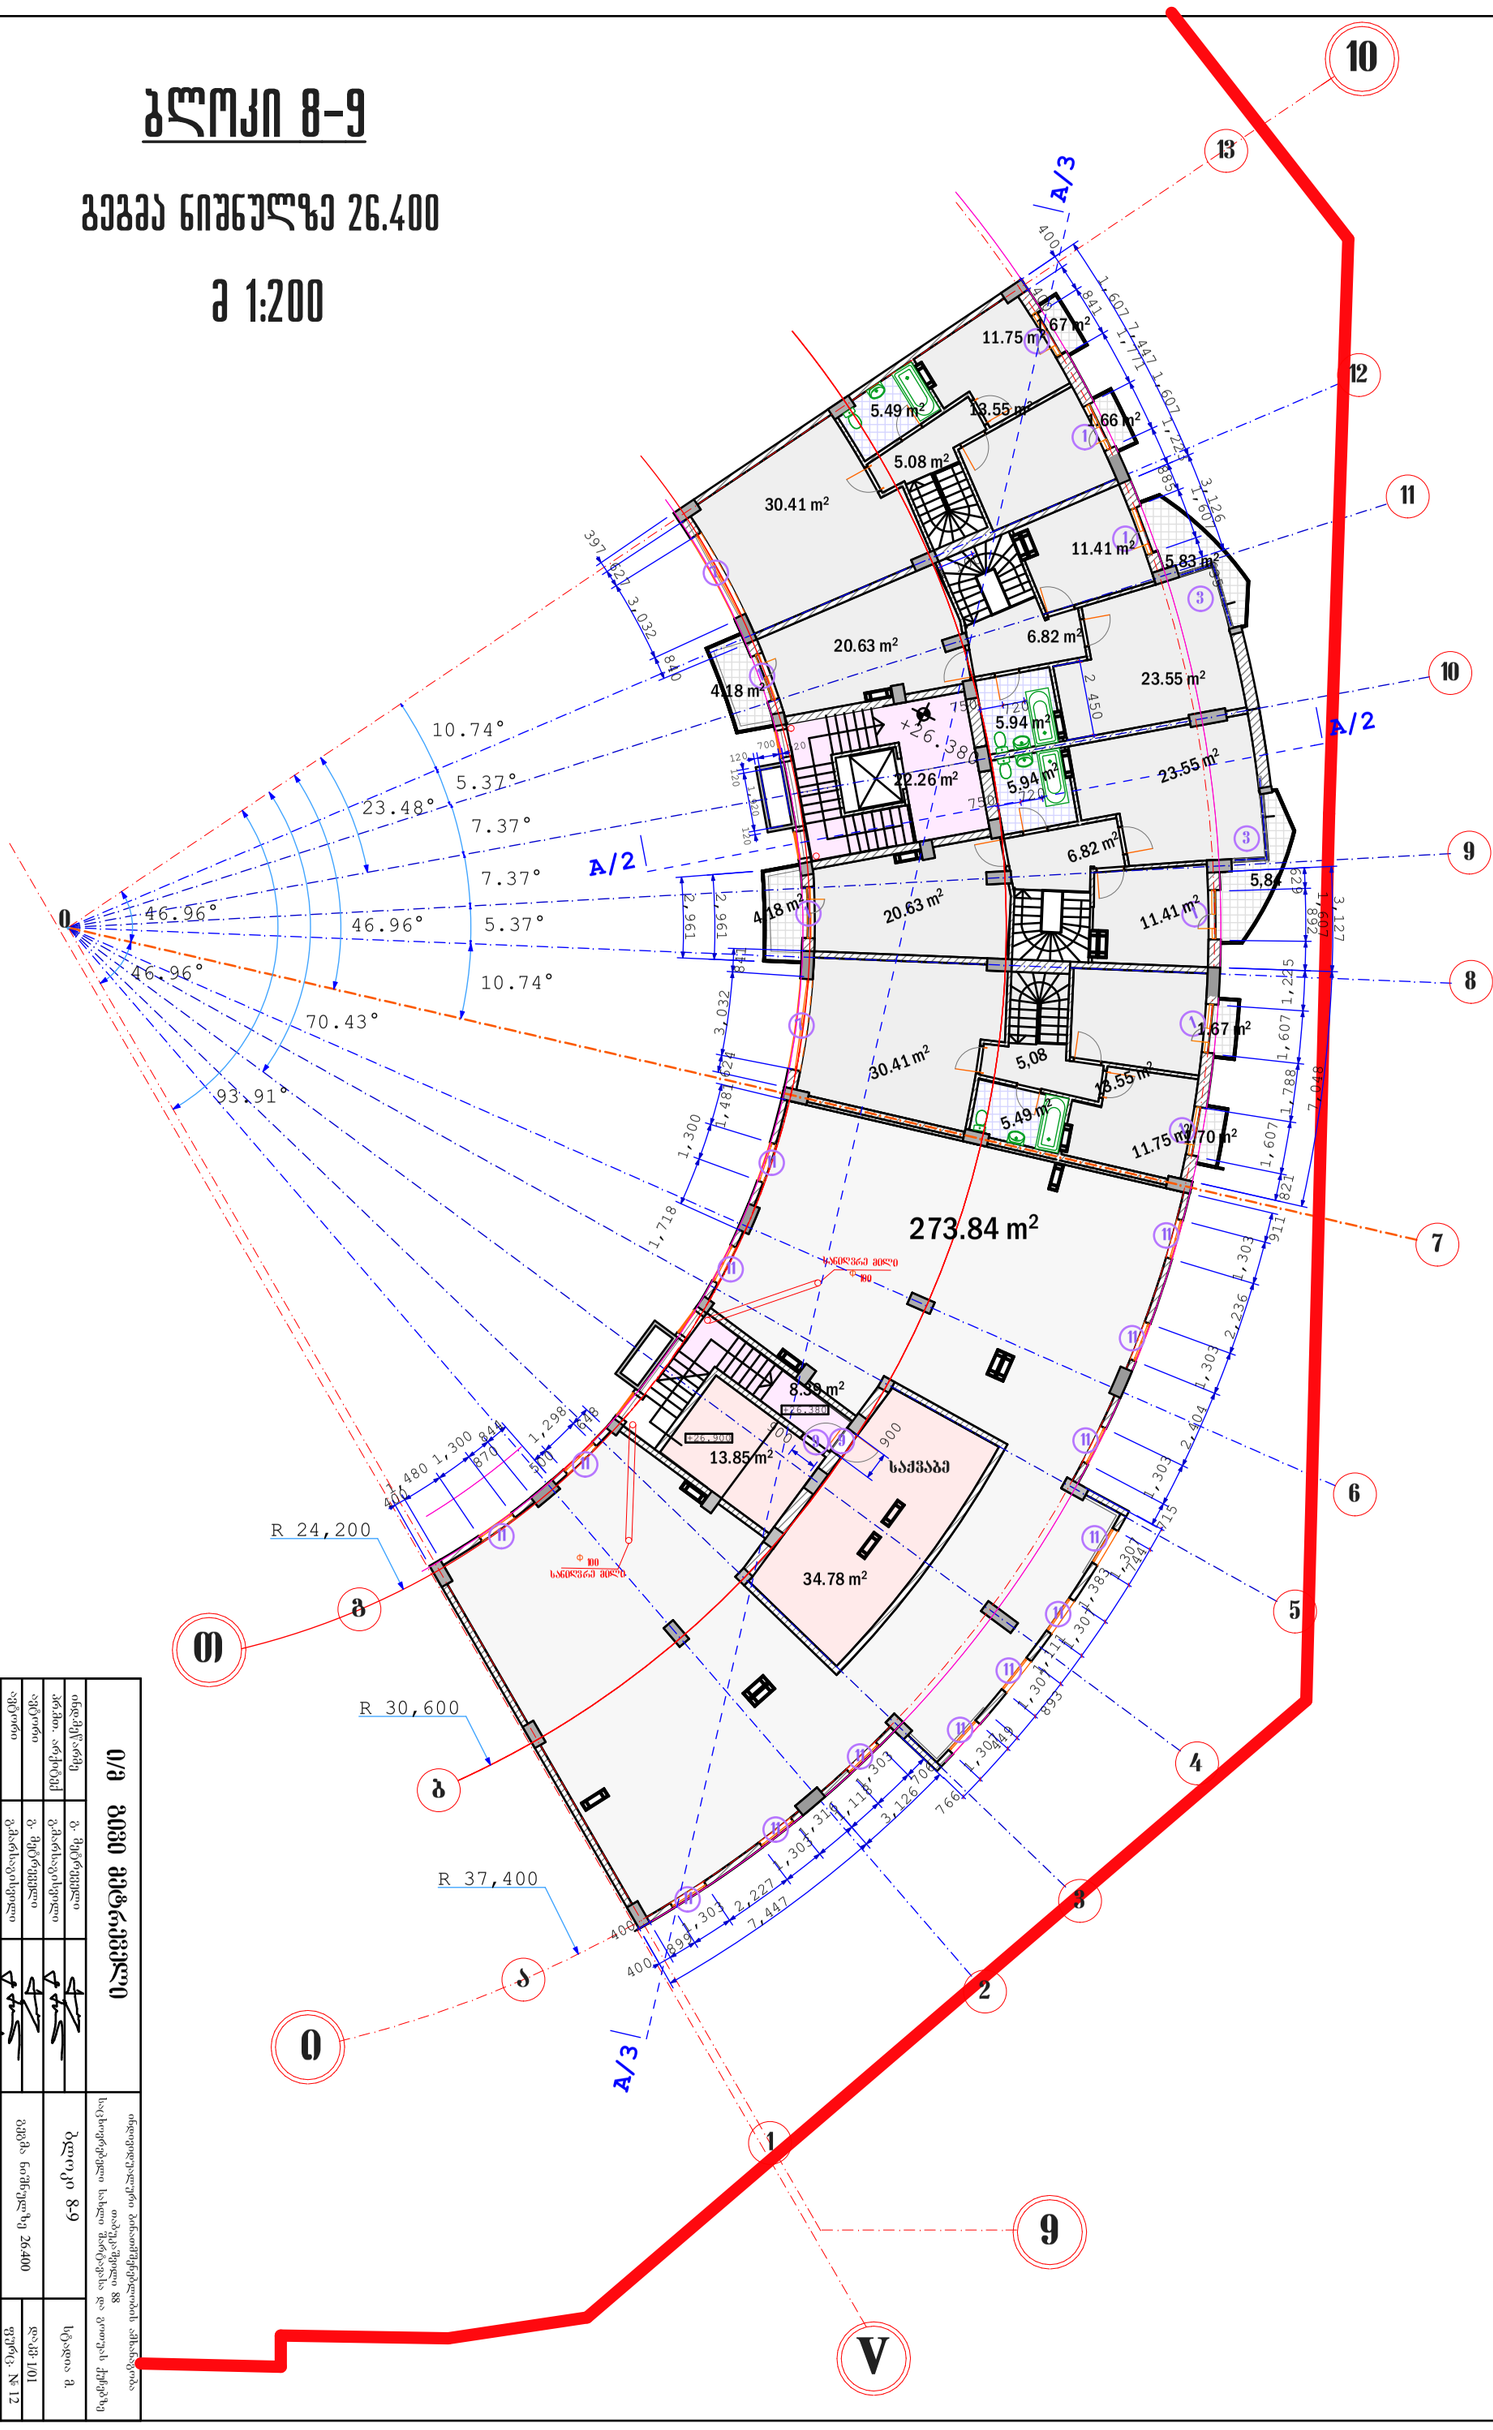

GSPublisherEngine 0.0.100.100

3/A

3/A
A/2

A/2

2 450

750

720

1

100

750

720

120

700

120

120

1,920

120

1,480

400

1,300

870

844

715
1,303

2,404

1,303

2,236

1,303

911

400

400

7,447

3,126

635
1,607

885

1,223

1,607

1,771
1,607
841

400

3,126

7,447

821
1,607

1,225 1,607 1,788

892

1,607
629

7,048

3,127

400

899

1,303

2,227

1,303

1,316

1,118

1,303

706

1,718

1,300

3,032

624

1,481

841

840

3,032 627
397

2,961

900

2,961

900

1,298

500

648

766

1,307449

893
1,307

1,111

1,307

1,383

1,307

744

+26.380

+26.900

+26.380

R 24,200

R 37,400
R 30,600

23.48°
70.43°

93.91°

5.37°

5.37°

10.74° 46.96°

46.96° 46.96°

10.74°

7.37°

7.37°

13.55

m2

6.82

m2

11.41

m2

5.94

m2

22.26

m2

11.75

m2

5

49 . m2

1.66

m2

5,84

1.67

m2

5.83

m2

1.67

m2

1.70

m2

20.63

m2

23.55

m2

5.49

m2

13

55 . m2

30.41

m2

6

82 . m2

11

41 . m2

4.18

m2

4

18 . m2

11

75 . m2

20

63 . m2

23

55 . m2

30

41 . m2

5,08

5

94 . m2

8.39

m2

34.78

m2

273.84

m2

13.85

m2

5.08

m2

საქვაბე

0

b

a

g

9

V

1

2

3

4

5

6

7

8

10

11

12

9

13

10

i

T

სანიღვრე მილი

Ф 100

სანიღვრე მილი

Ф 100

1

1

11

7

7
11

11

11

9 9

11

11

11

11

11

11

11
11

11

11

3

3

1

1

1

1

1

1

დაამუშავა

ინდივიდუალური ბინათმშენებლობის ამხანაგობა
თაბუკაშვილი 88
საცხოვრებელი სახლი შარტავასა და გოთუას ქუჩებზე

ბლოკი 8-9

გეგმა ნიშნულზე 26.400

12

გეგმა ნიშნულზე 26.400

ბლოკი

8

-

9

m 1:200

ავტორი

ავტორი

პრ.მთ. არქიტექ
გ. მეტრეველი
გ.მარსაგისვილი
ე.ოძელაშვილი

სტადია მ.
dakv.

ფურც. #
masS. 1:200 inv. # furcl. 22

ინდ.მეწარმე გ. მეტრეველი

1/01

ი/მ გივი მეტრეველი

გ.მარსაგისვილი

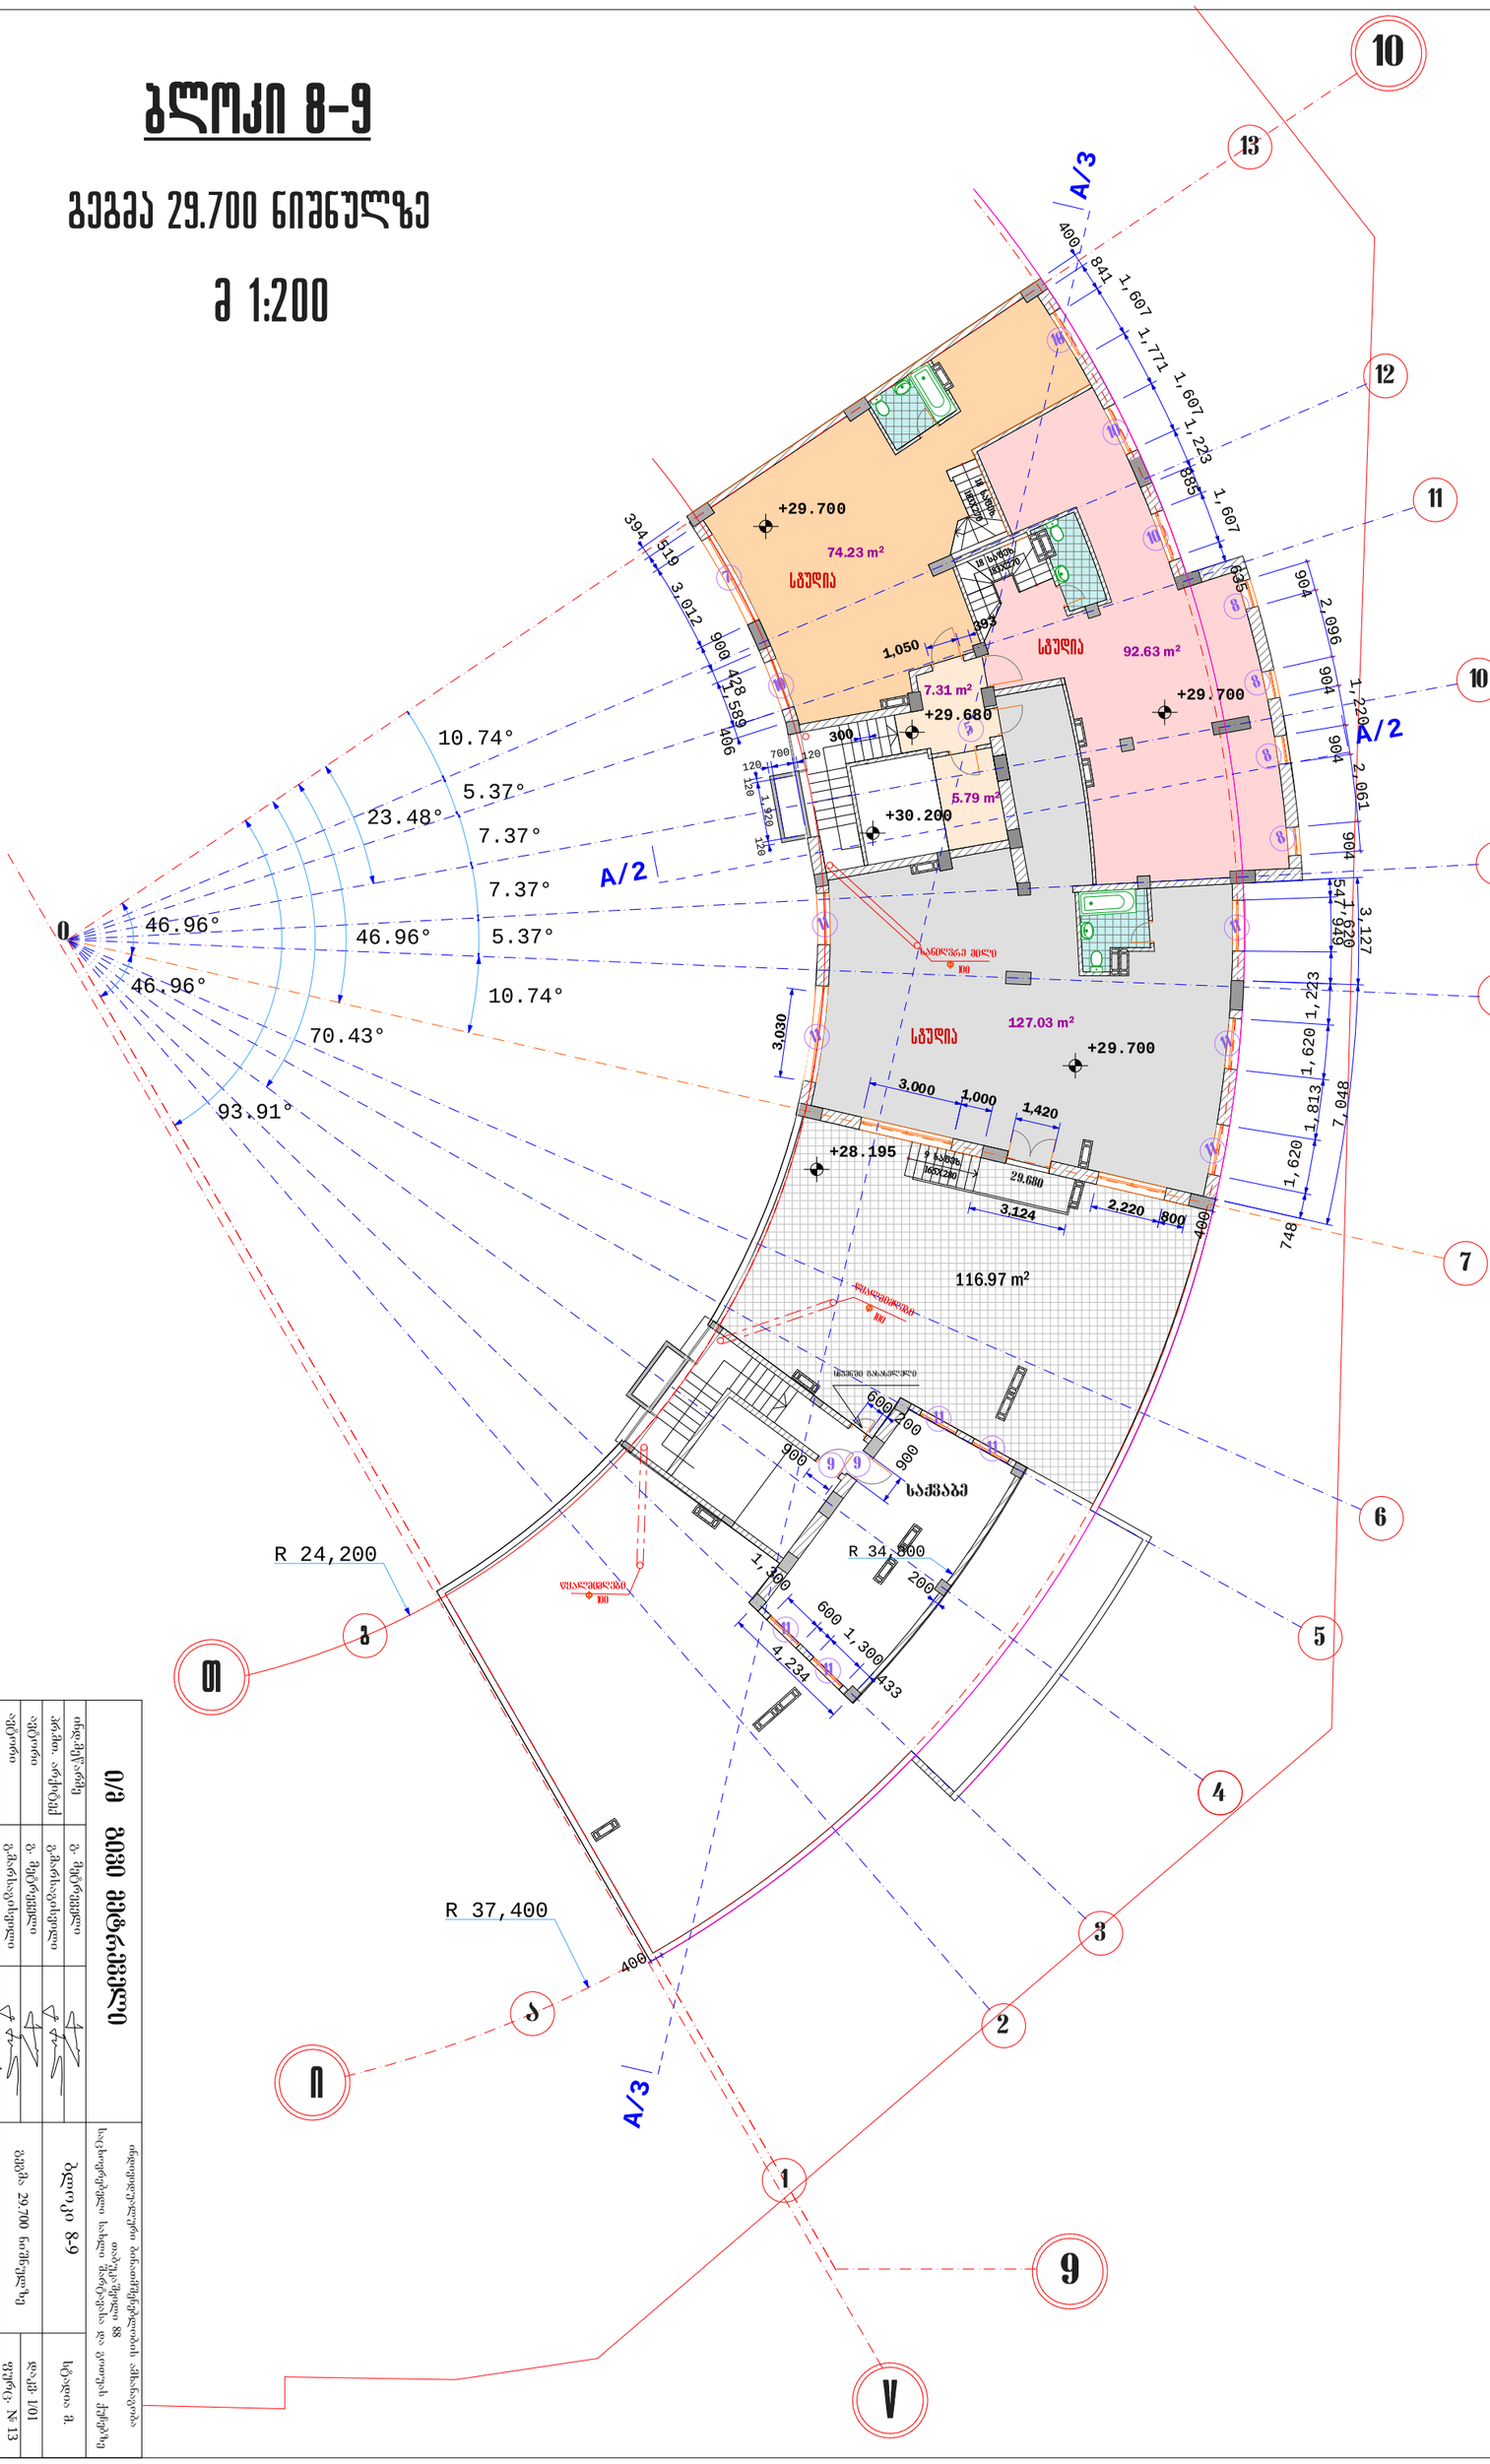

3/A

3/A

A/2

A/2

120 700 120 120
1,920
120

1 847 26, 0 18,1 3 026,1 322,1 949 1,620 547

400

004

200

600

635

1,607

885

1,223

1,607

1,771

1,607

841

400

40,7 8 3,127

800

900

900

1,000

200

433

1,300

600

1,300

4,234

2,220

1,420

300

3,000

030, 3

904 2,061

904

1,220 2,09

904

6

904

1,5
406

89

428

900

3,012

519

394

393
1 0, 50

3,124

+30.200

+29.700

+29.700

+29.700
+29.680

+28.195

R 34,800 R 24,200

R 37,400

23.48°

70.43°

93.91°

5.37°

5.37°

10.74° 46.96°

46.96° 46.96°

10.74°

7.37°
7.37°

92.63 m2
7.31 m2

127.03 m2

74.23 m2

116.97 m2

18 safex.
18 safex.

183X270

165X280
9 safex. 29.680

183X270

წყალმიმღები

Ф 100

წყალმიმღები

სანიღვრე მილი

Ф 100

Ф 100

სხვენში გასასვლელი

საქვაბე

11

8

11
11

10

10

11

11

11

11

11

10

8

8

8

10
5

9 9

11

7

0

a

h

9

W

1

2

3

5

6

7

8

10

11

12

9

13

10

j

U

4

დაამუშავა

ინდივიდუალური ბინათმშენებლობის ამხანაგობა

თაბუკაშვილი 88
საცხოვრებელი სახლი შარტავასა და გოთუას ქუჩებზე

bl

oki 8-9

გეგმა 29.700 ნიშნულზე 13

hfhnb!3:/811!ოჯთოვმ{ფ

cmplj!9.:

n!2;311

ავტორი

ავტორი
პრ.მთ. არქიტექ
ინდ.მეწარმე გ. მეტრეველი

გ. მეტრეველი

გ.მარსაგისვილი

ე.ოძელაშვილი

სტადია მ.

dakv.
ფურც. #

masS. 1:200 inv. # furcl. 22

1/01

i/

მ გივი მ

e

t
r

eve
l
i

გ.მარსაგისვილი

tuvejb

tuvejb

tuvejb

5.79 m2

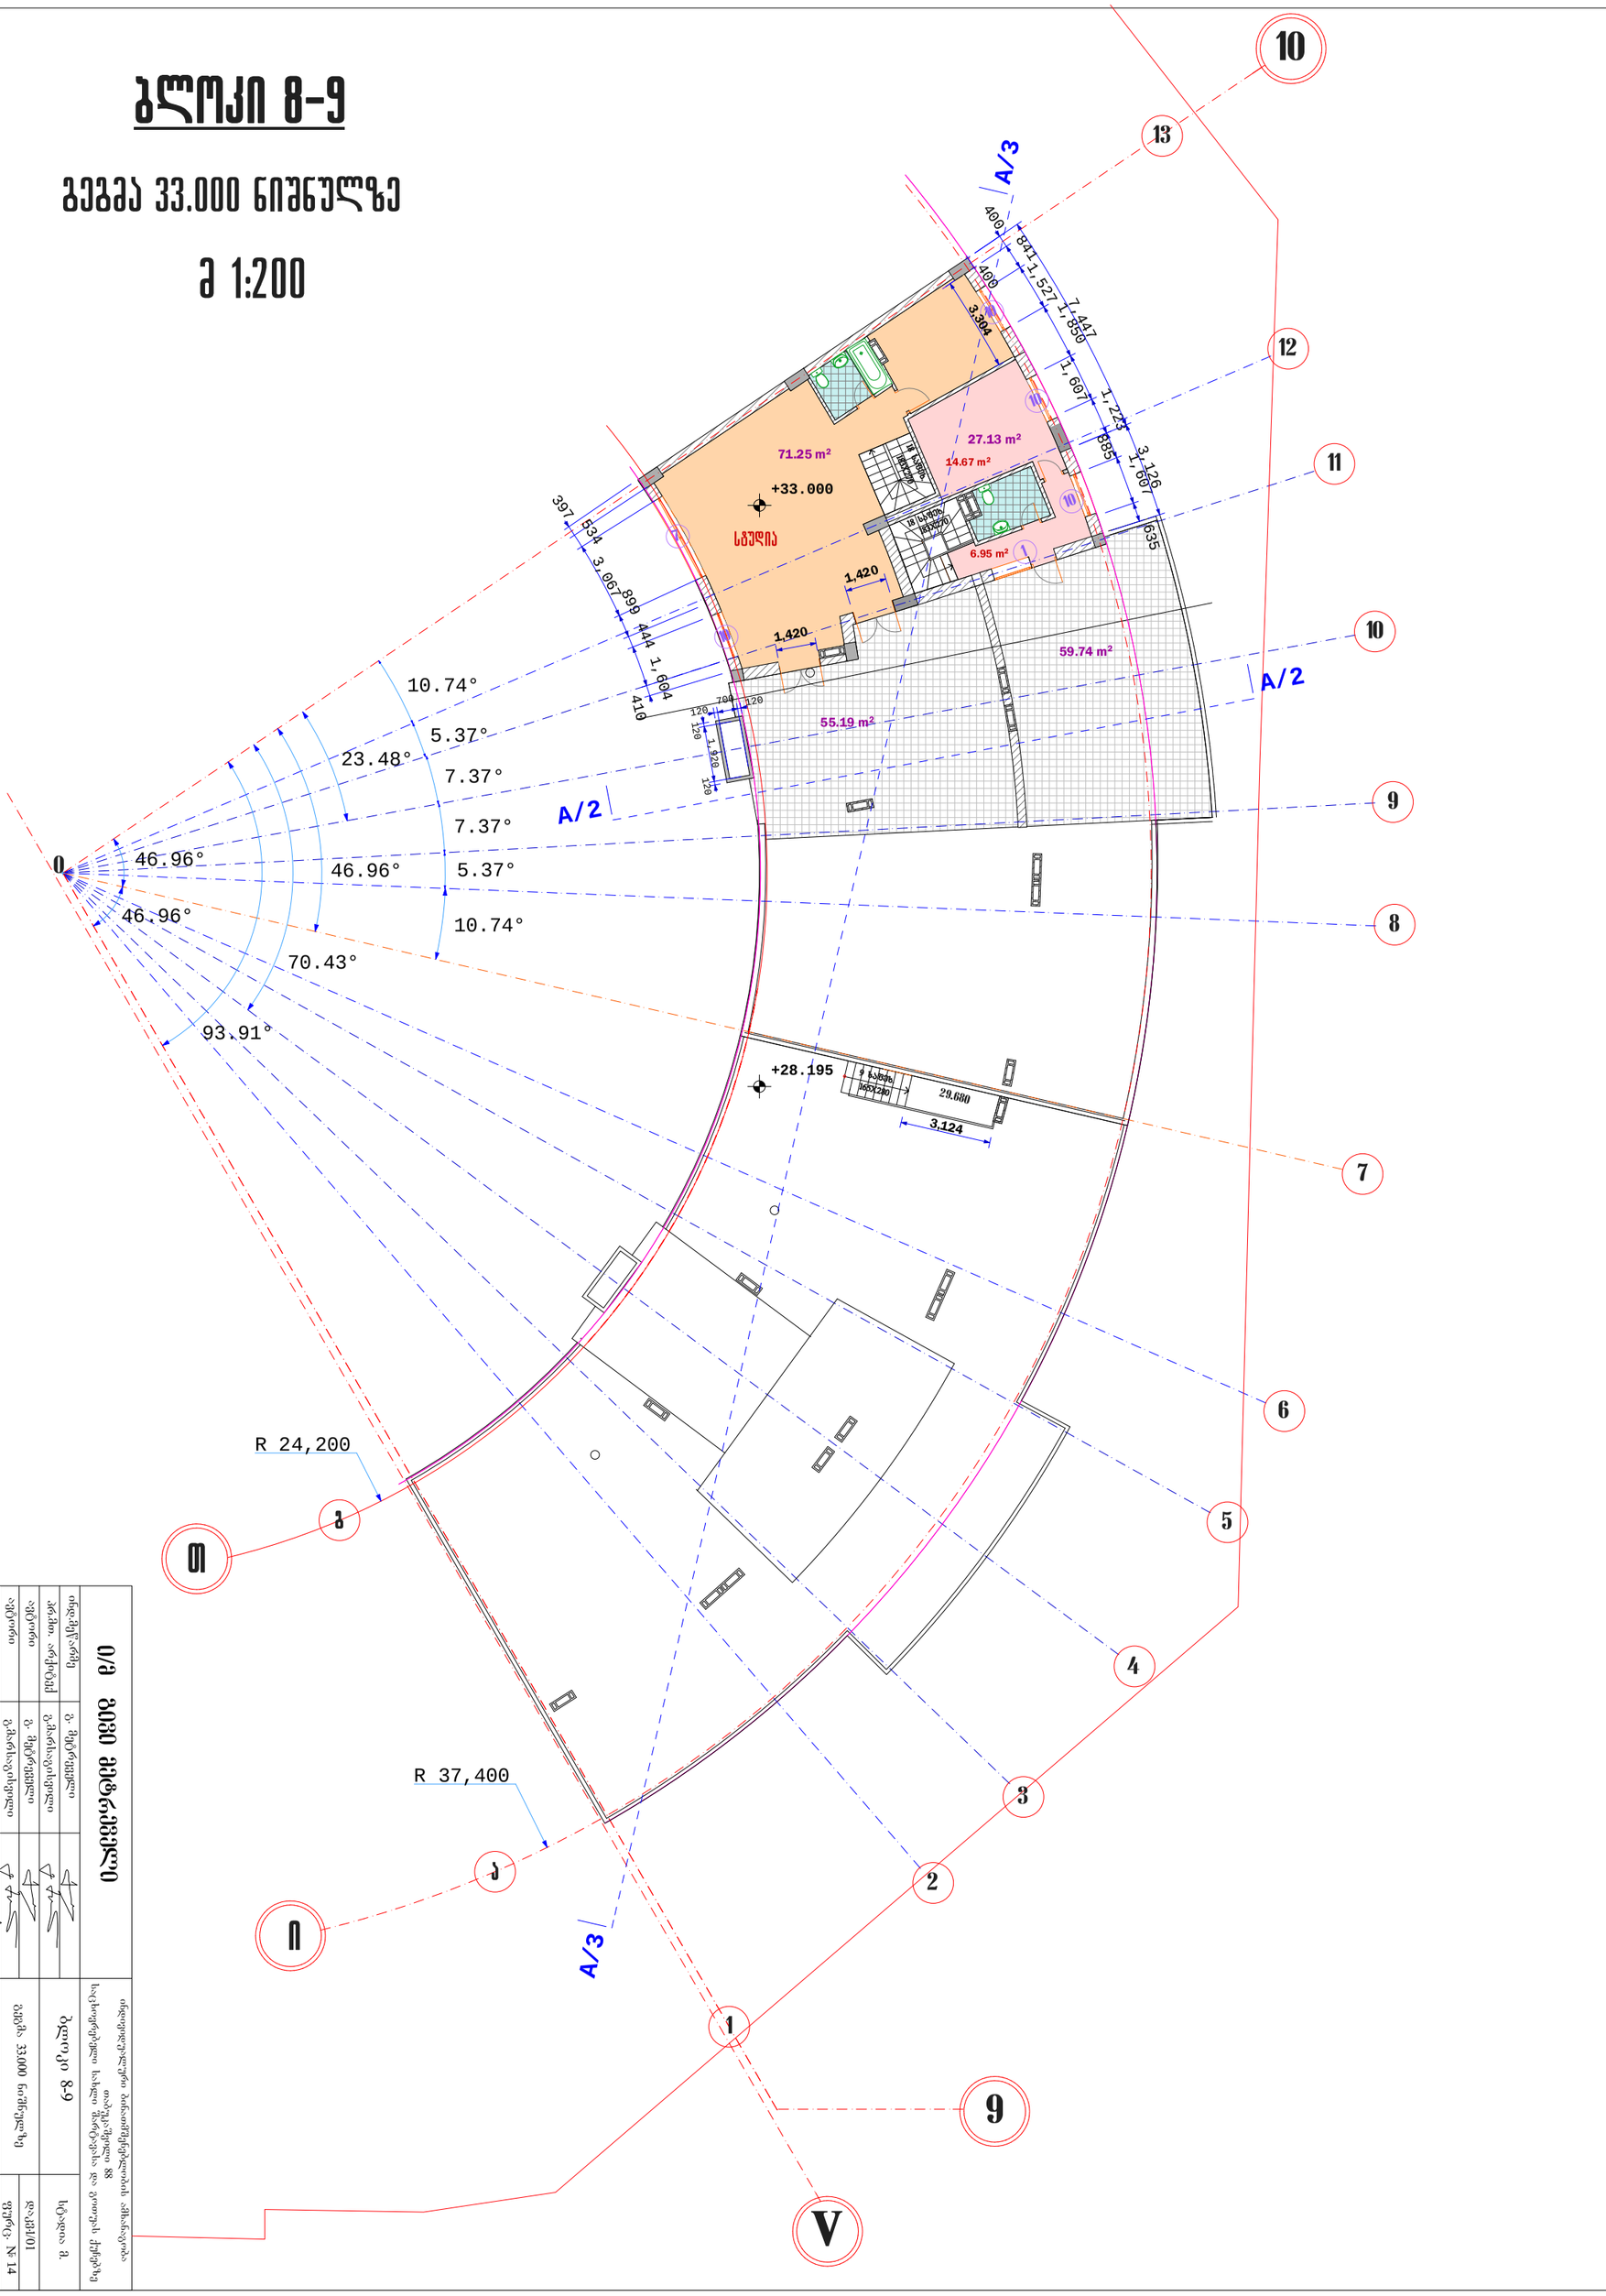

27.13 m

3/A

2

3/A

A/2

A/2

120 700 120 120
1,920
120

635

1,607

885

1,223

1,607

1,850

1,527

841

400

1 4, 20

400

3,126

7,447

1 4, 20

410

1,604

444

899

3,067

534

397

3,304

3,124

+33.000

+28.195

R 24,200

R 37,400

23.48°

70.43°

93.91°

5.37°

5.37°

10.74° 46.96°

46.96° 46.96°

10.74°

7.37°
7.37°

71.25 m2

10

0

b

h

9

V

1

2

3

4

5

6

7

8

10

11

12

9

13

10

j

U

59.74 m2

55.19 m2

10
1

10

7

10 18 safex.
18 safex.

183X270

183X270

14.67 m2

6.95 m2

დაამუშავა

ინდივიდუალური ბინათმშენებლობის ამხანაგობა

თაბუკაშვილი 88
საცხოვრებელი სახლი შარტავასა და გოთუას ქუჩებზე

bl

oki 8-9

გეგმა 33.000 ნიშნულზე 14

hfhnb!44/111!ოჯთოვმ{ფ

cmplj!9.:

n!2;311

ავტორი

ავტორი
პრ.მთ. არქიტექ
გ. მეტრეველი

გ.მარსაგისვილი

ე.ოძელაშვილი

სტადია მ.

dakv.
ფურც. #

masS. 1:200 inv. # furcl. 22

165X280
9 safex. 29.680

tuvejb

ინდ.მეწარმე გ. მეტრეველი

1/01

i/

მ გივი მ

e

t
r

eve
l
i

გ.მარსაგისვილი

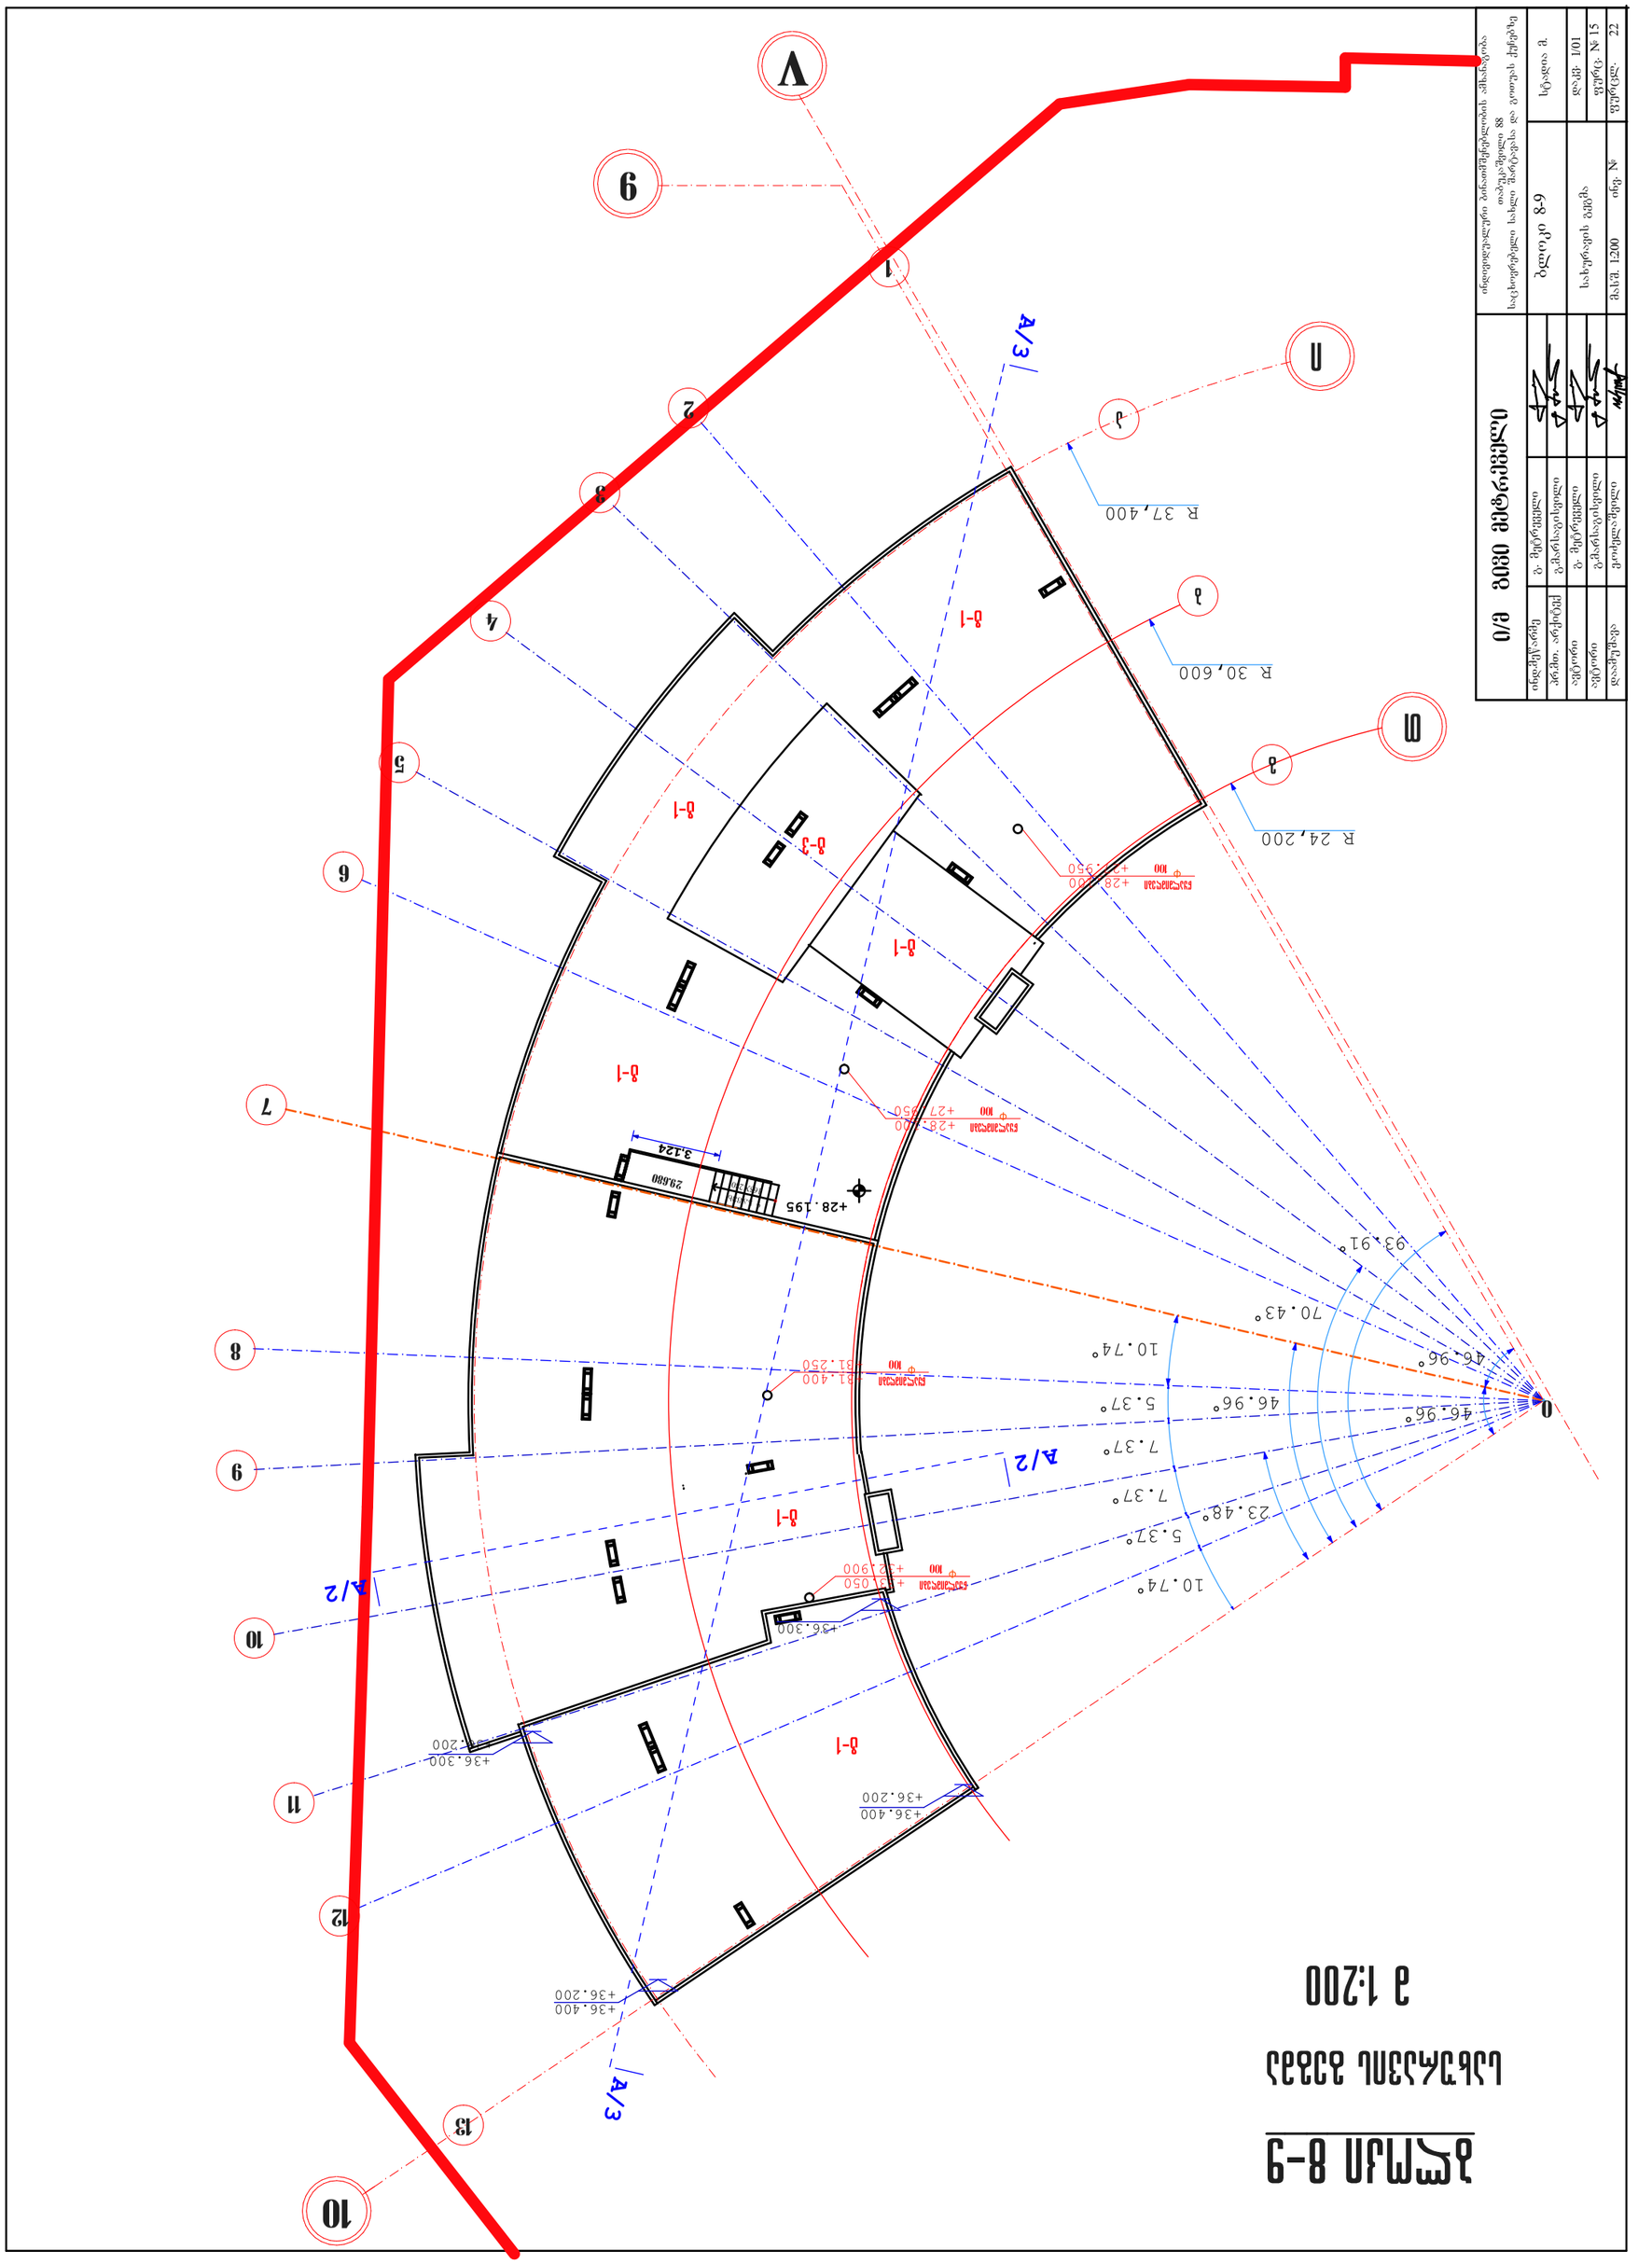

GSPublisherEngine 0.0.100.100

3/A

3/A
A/2

A/2

+36.400

+36.400

+36.300

+36.300

3,124

+28.195

R 24,200

R 37,400
R 30,600

23.48°
70.43°

93.91°

5.37°

5.37°

10.74° 46.96°

46.96° 46.96°

10.74°

7.37°

7.37°

0

b

a

g

9

V

1

2

3

4

5

6

7

8

10
11

12

9

13

10

i

T

+28.100

+36.200

+36.200

+31.250

+36.200

+28.100

+27.950
წყალმიმღები

Ф

+27.950
წყალმიმღები

100

წყალმიმღები

Ф 100

+31.400

Ф 100

t-3

t-1

t-1

t-1

t-1

t-1

t-1

წყალმიმღები

Ф 100

+33.050

+32.900

დაამუშავა

ინდივიდუალური ბინათმშენებლობის ამხანაგობა
თაბუკაშვილი 88
საცხოვრებელი სახლი შარტავასა და გოთუას ქუჩებზე

ბლოკი

8

-

9

სახურავის გეგმა

15

სახურავის გეგმა

ბლოკი 8-9

m 1:200

ავტორი

ავტორი

pr

.მთ. არქიტექ

გ. მეტრეველი გ.მარსაგისვილი ე.ოძელაშვილი

სტადია

m

.

dakv

.

ფურც.

#
masS

.

1

:200 inv.

furcl

. 22

165X280

9 safex.

29.680

ინდ

.mewarme

გ. მეტრეველი

1

/01

i

/მ გივი მეტრეველი გ.მარსაგისვილი