ბლოკი 8-9

ფასადი სამხრეთ-აღმოსავლეთის მხრიდან

მ 1:200



0/მ გივი მეტრეველი			ინდივიდუალური ბინათმშენებლობის ამხანაგობა თაბუკაშვილი 88 საცხოვრებელი სახლი მარტვილის და გოთუას ქუჩებზე	
ინდ.მეწარმე	გ. მეტრეველი		ბლოკი 8-9	სტადია მ.
არ.მთ.არქიტექ	გ.მარსაგიშვილი			
ავტორი	გ. მეტრეველი		ფასადი სამხრეთ-აღმოსავლეთის მხრიდან	დაკვ. I/01
ავტორი	გ.მარსაგიშვილი			ფურც № 18
დაამუშავა	ე.ოძელაშვილი		მასშ. 1:200 ინვ. №	ფურცლ. 22

ბლოკი 8-9

ფასადი სამხრეთ-აღმოსავლეთის მხრიდან
მასალების ჩვენებით
მ 1:200



0/მ	გიგი მეტრეველი		ინდივიდუალური ბინათმშენებლობის ამხანაგობა თაბუკაშვილი 88 საცხოვრებელი სახლი მარტყოფის და გოთუას ქუჩებზე	
ინდ.მეწარმე	გ. მეტრეველი		ბლოკი 8-9	სტადია მ.
პრ.მთ.არქიტექ	გ.მარსაგიშვილი			
ავტორი	გ. მეტრეველი		ფასადი სამხრეთ-აღმოსავლეთის მხრიდან /მასალების ჩვენებით/	დაკვ. 1/01
ავტორი	გ.მარსაგიშვილი			ფურც № 18'
დაამუშავა	გ.ოძელაშვილი		მას'მ. 1:200 ინვ. №	ფურცლ. 22

ბლოკი 8-9

ფასადი ჩრდილო-დასავლეთის მხრიდან

მ 1:200

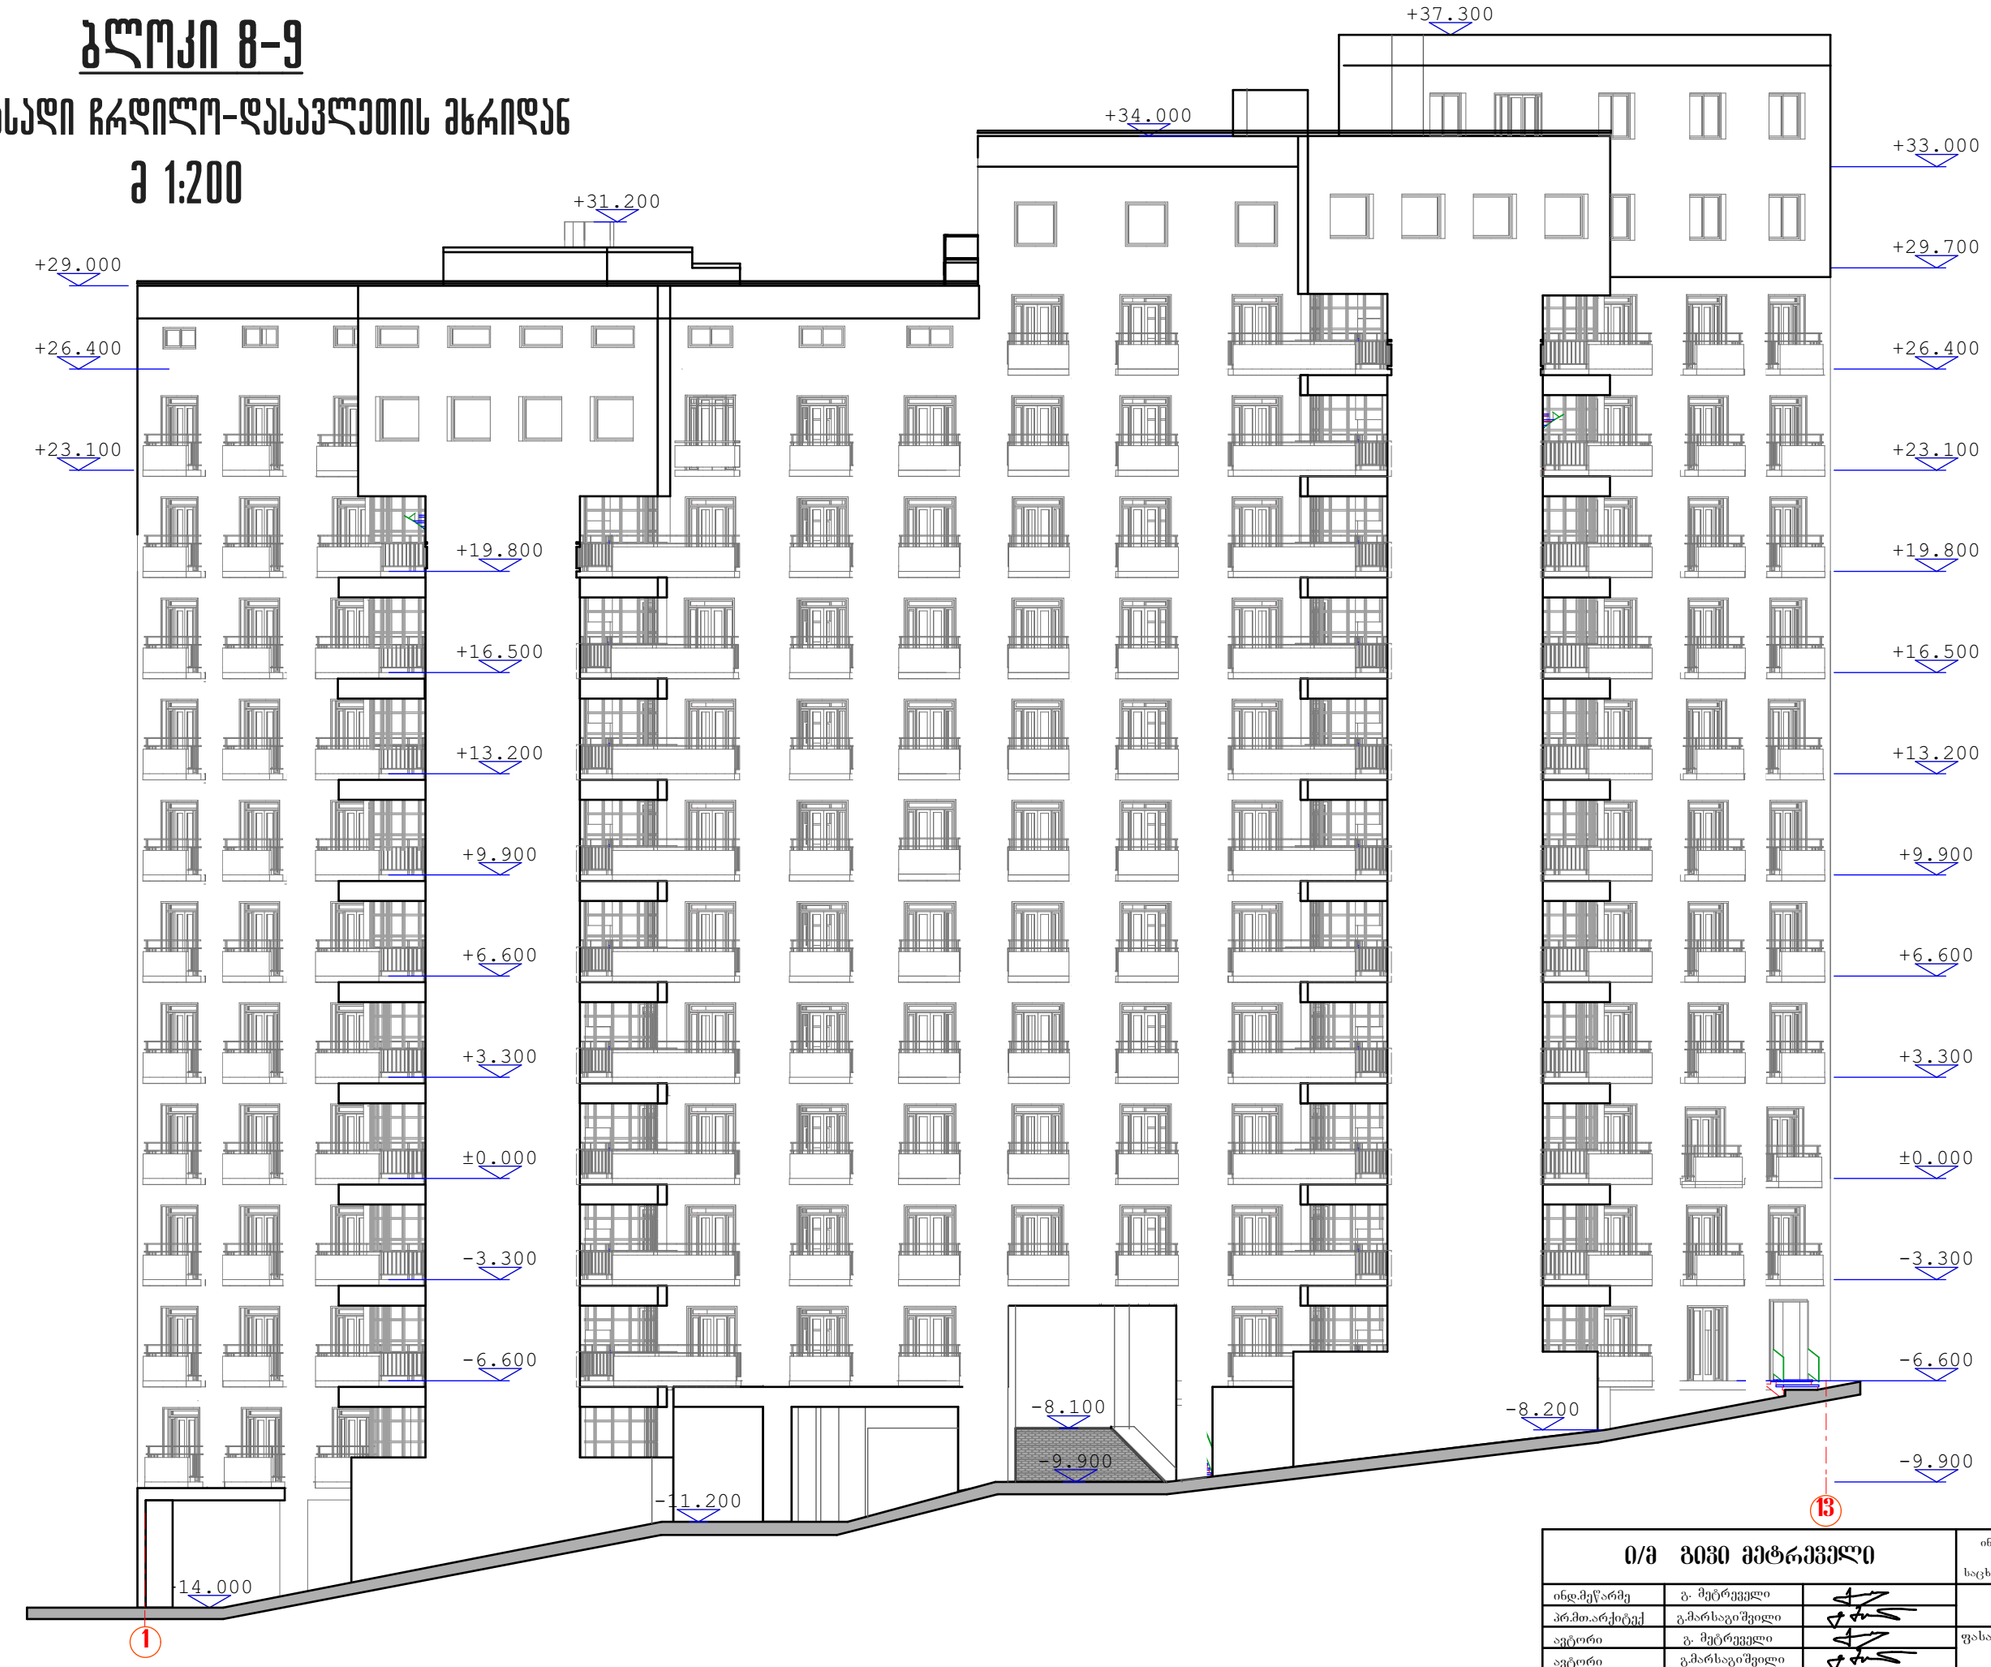

0/მ ᲒᲘᲕᲘ ᲛᲔᲢᲠᲔᲕᲔᲚᲘ			ინდივიდუალური ბინათმშენებლობის ამხანაგობა თბილისი 88 საცხოვრებელი სახლი შარტავა და გოთუას ქუჩებზე	
ინდ.მეწარმე	გ. მეტრეველი		ბლოკი 8-9	სტადია მ.
პრ.მთ.არქიტექ	გ.მარსაგიშვილი			
ავტორი	გ. მეტრეველი		ფასადი ჩრდილო-დასავლეთის მხრიდან	დაკვ. I/01
ავტორი	გ.მარსაგიშვილი			ფურც № 19
დაამუშავა	გ.ოძელაშვილი		მასშ. 1:200 ინვ. №	ფურცლ. 22

ბლოკი 8-9

ფასადი ჩრდილო-დასავლეთის მხრიდან
მასალების ჩვენებით
მ 1:200



ლითონის მოაჯირი
ფერი Caparol 3D-System Plus
Marill 10

მოპირკეთება ბეტონის ფილებით

მაღალ ხარისხიანი შელესვა
ფერი Caparol 3D-System Plus
Palazzo 115

მაღალ ხარისხიანი შელესვა
ფერი Caparol 3D-System Plus
Palazzo 110

0/მ გივი მეტრეველი			ინდივიდუალური ბინათმშენებლობის ამხანაგობა თაბუკაშვილი 88 საცხოვრებელი სახლი შარტავასა და გოთუას ქუჩებზე	
ინჟ.მეწარმე	გ. მეტრეველი		ბლოკი 8-9	სტადია მ.
პრ.მთ.არქიტექ	გ.მარსაგიშვილი			
ავტორი	გ. მეტრეველი		ფასადი ჩრდილო-დასავლეთის	დაკვ. I/01
ავტორი	გ.მარსაგიშვილი		მხრიდან /მასალების ჩვენებით/	ფურც № 19'
დაამუშავა	ე.ოძელაშვილი		მას'შ. 1:200 ინვ. №	ფურცლ. 22