ფასადი ა-ა ღერძიდან ღ. 1:200

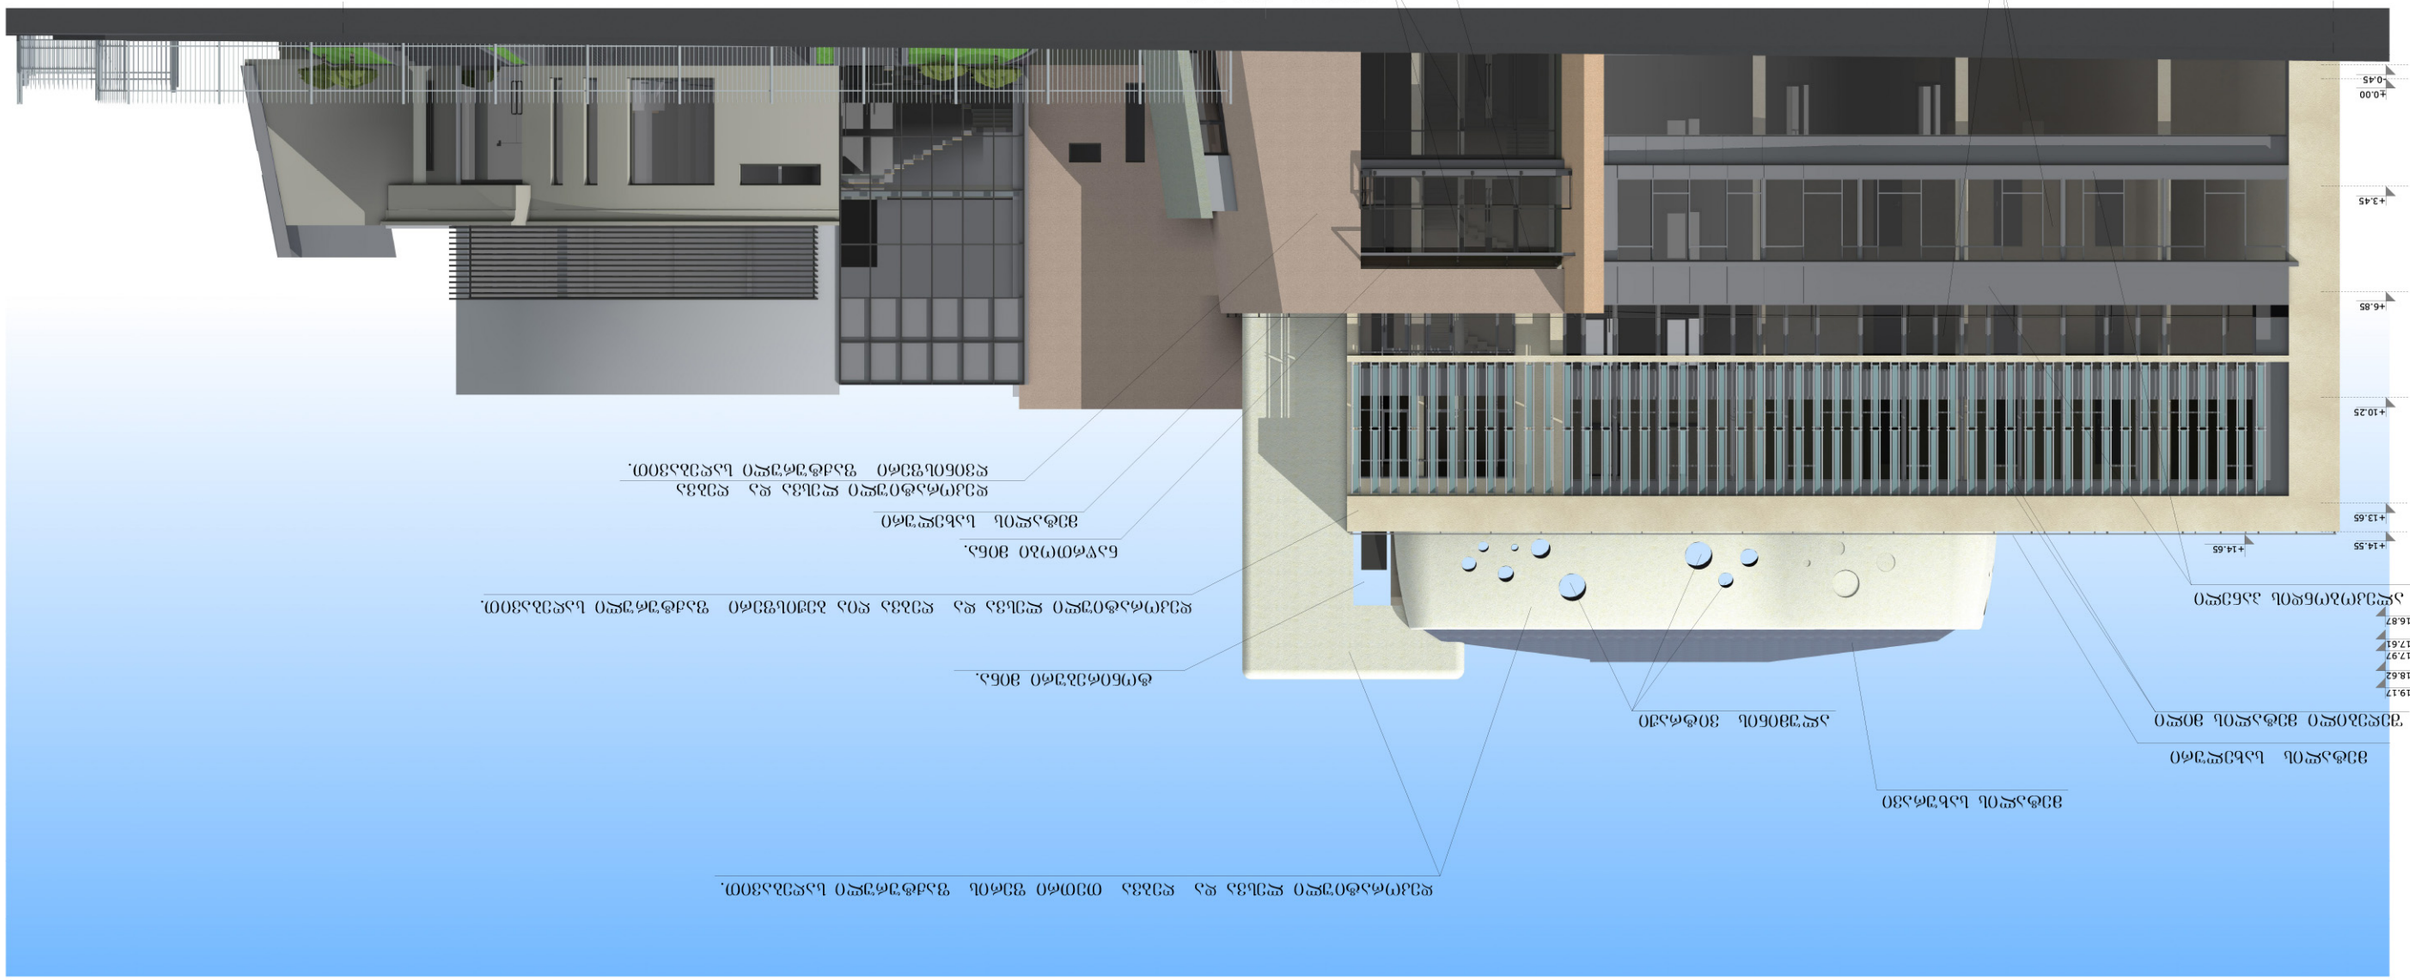
ა
ბ
+0.00
-0.45
+3.45
+6.85
+10.25
+13.65
+14.55
+14.65
+16.87
+17.97
+17.61
+18.62
+19.17
ალუმინის ფანჯრის ბლოკი
ალუმინის ფანჯრის ბლოკი
ალუმინის ფანჯრის ბლოკი

GSPublisherEngine 0.0.100.100

+0.00

+3.45

+6.85

+10.25

+13.65

+14.55 +14.65

- 0.45

+13.65

+16.87

+19.17

DB DD

- 0.41 0,00=427,80

+0.40

+3.75

+4.52

+5.00

+6.00

+7.27

+10.0

3,638

R f u s r J p l k t e d a

- 0.45

- 0.45

- 0.45

+0.00

+17.61

+17.97

+18.62 +18.54

10

132

20

420 110 10

396
322 230

497

157 60

211 86

120 48

178 24

219 48
122 86

86

114 60

170 48

198 50

123 34

130 24

1,394 60 53 86 68 24 218 48 19 86 310 86 26 60 53 50 29 345 48 339 143 60

8

3,638 474 2,289

390 340 340 340 90

10 358 40 261 15 120 39 118

432

შენიშვნები

1 1 ჭრილის ხაზი

2. ნახაზის ყველა ცვლილება მშენებლობისას შეთანხმდეს
პროექტის ავტორთან.

ნაკვეთის საზღვარი

პირობითი ნიშნები

1. ზომები მოცემულია სმ-ში, ნიშნულები მ-ში.

ფურც.

სტადია პროექტი

დაკვეთა

ტექნიკურ-ეკონომიკური
მაჩვენებლები

ნახაზების ჩამონათვალი.

განმარტებითი ბარათი

არქიტექტურა შეამოწმა

შეასრულა

კონსტრუქტორი

არქიტექტორი

თვალის კლინიკა

(კორექტირებული პროექტი)

დირექტორი. პრ.მთ.არქიტექტორი მ.თავართქილაძე

შპს. "თამარინა პროექტი"
ქ. თბილისი ვერცხლის ქ.#20

მასშტაბი 1-100 ფასადი ღ-ა ღერძებში.

"ოფთალმიჯი"

დამკვეთი: თვალის mikroqirurgiis ჯავრიშვილის კლინიკა
ქ. თბილისი მ. Wiaurelis ქუჩა #7.

ფასადი ღ-ა ღერძებში.

მ.თავართქილაძე

ი.ვარდანაშვილი

ი.ვარდანაშვილი

გ. გეთიაშვილი

ЗЗЛЬЭЧО 16-2 ЕЭЛФЗЗЗО. 8 1:200

ЭЭЛФЗЗЛО Ф5 ФЗЛЬФЪЛЗЗЛО ЁЗЗЛЗЗЛО.

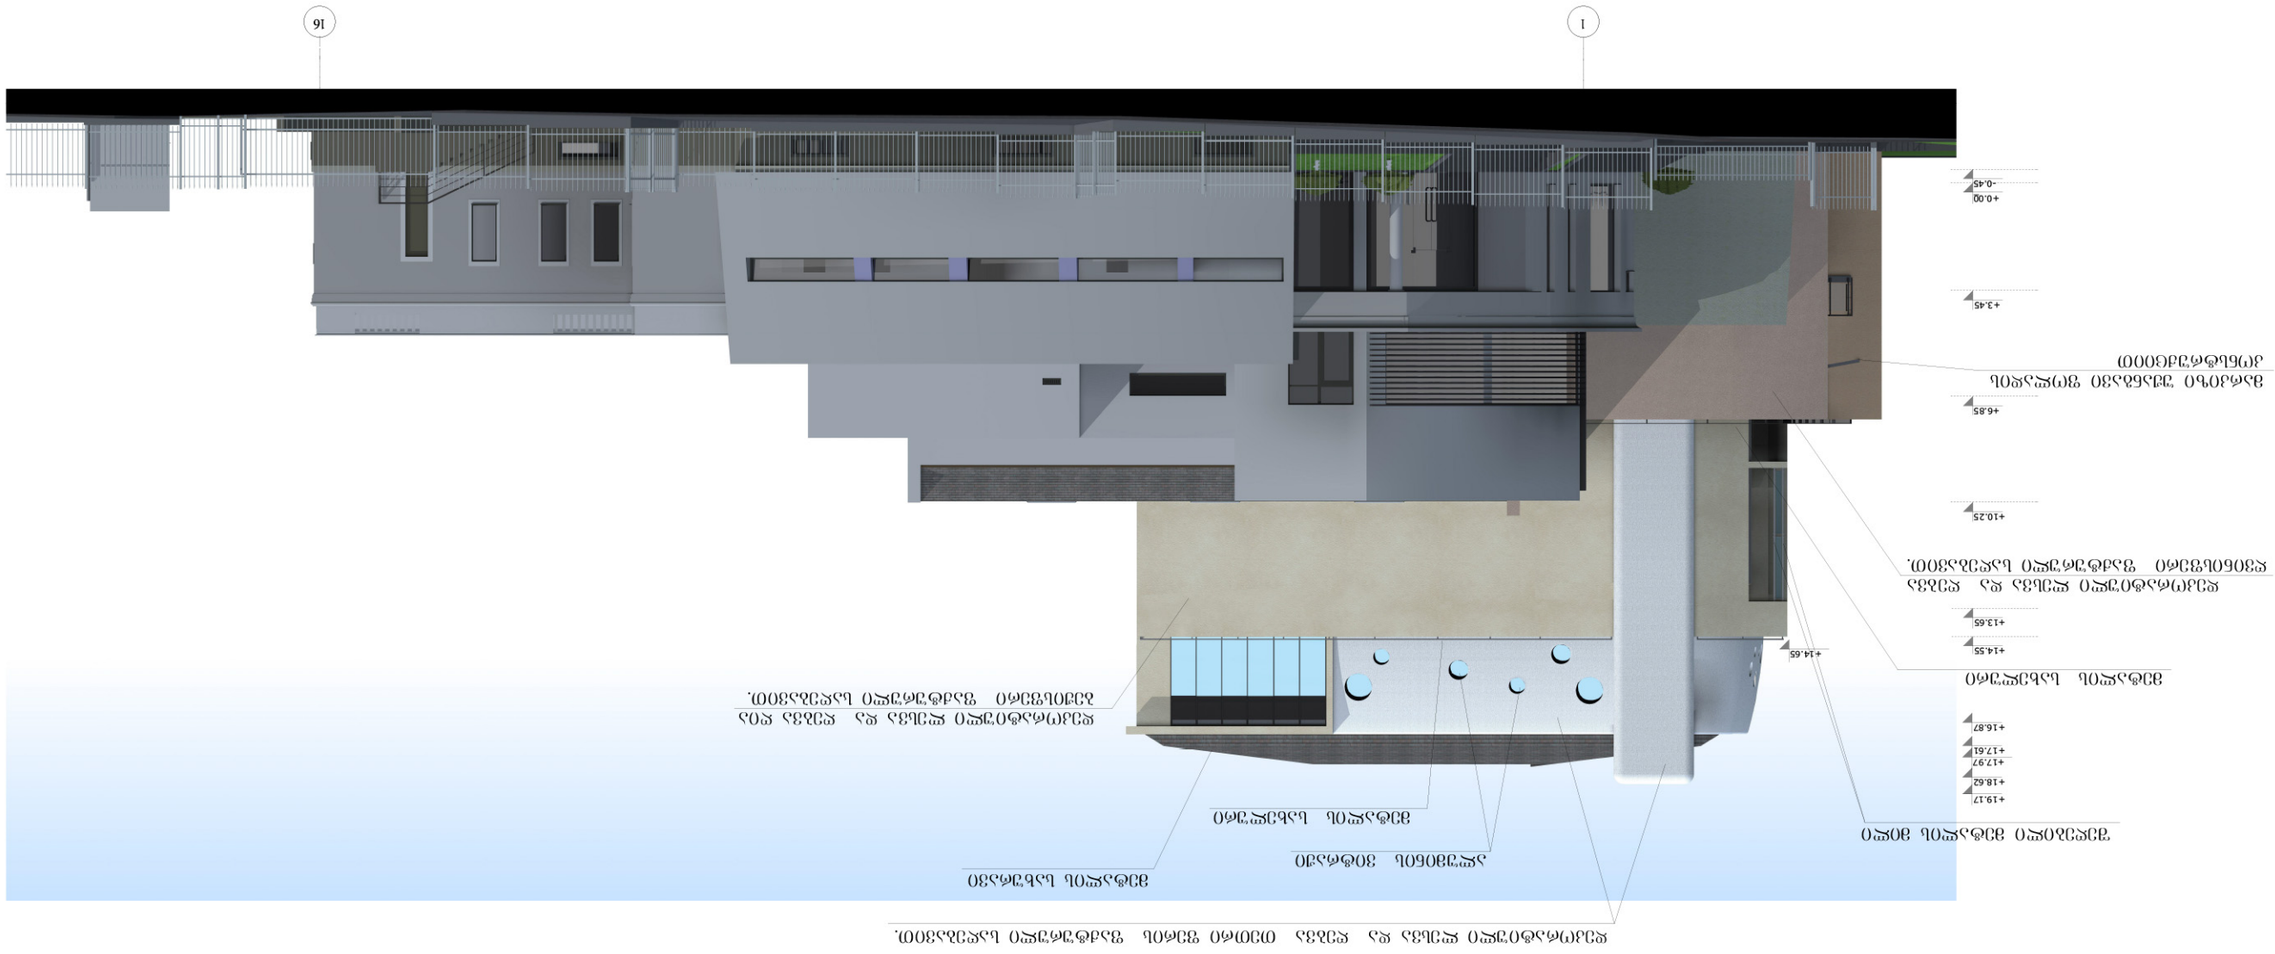
1
16
+0.00
-0.45
+3.45
+6.85
+10.25
+13.65
+14.55
+14.65
+16.87
+17.61
+17.97
+18.62
+19.17
ЭЭЛФЗЗЛО ЭЭЛЬЗЗЛО ЭЭЛЬЗЗЛО ЭЭЛЬЗЗЛО

ფასადი 2'-16 ღერძებში. მ 1:200

ფერების და ტექსტურების ჩვენებით.

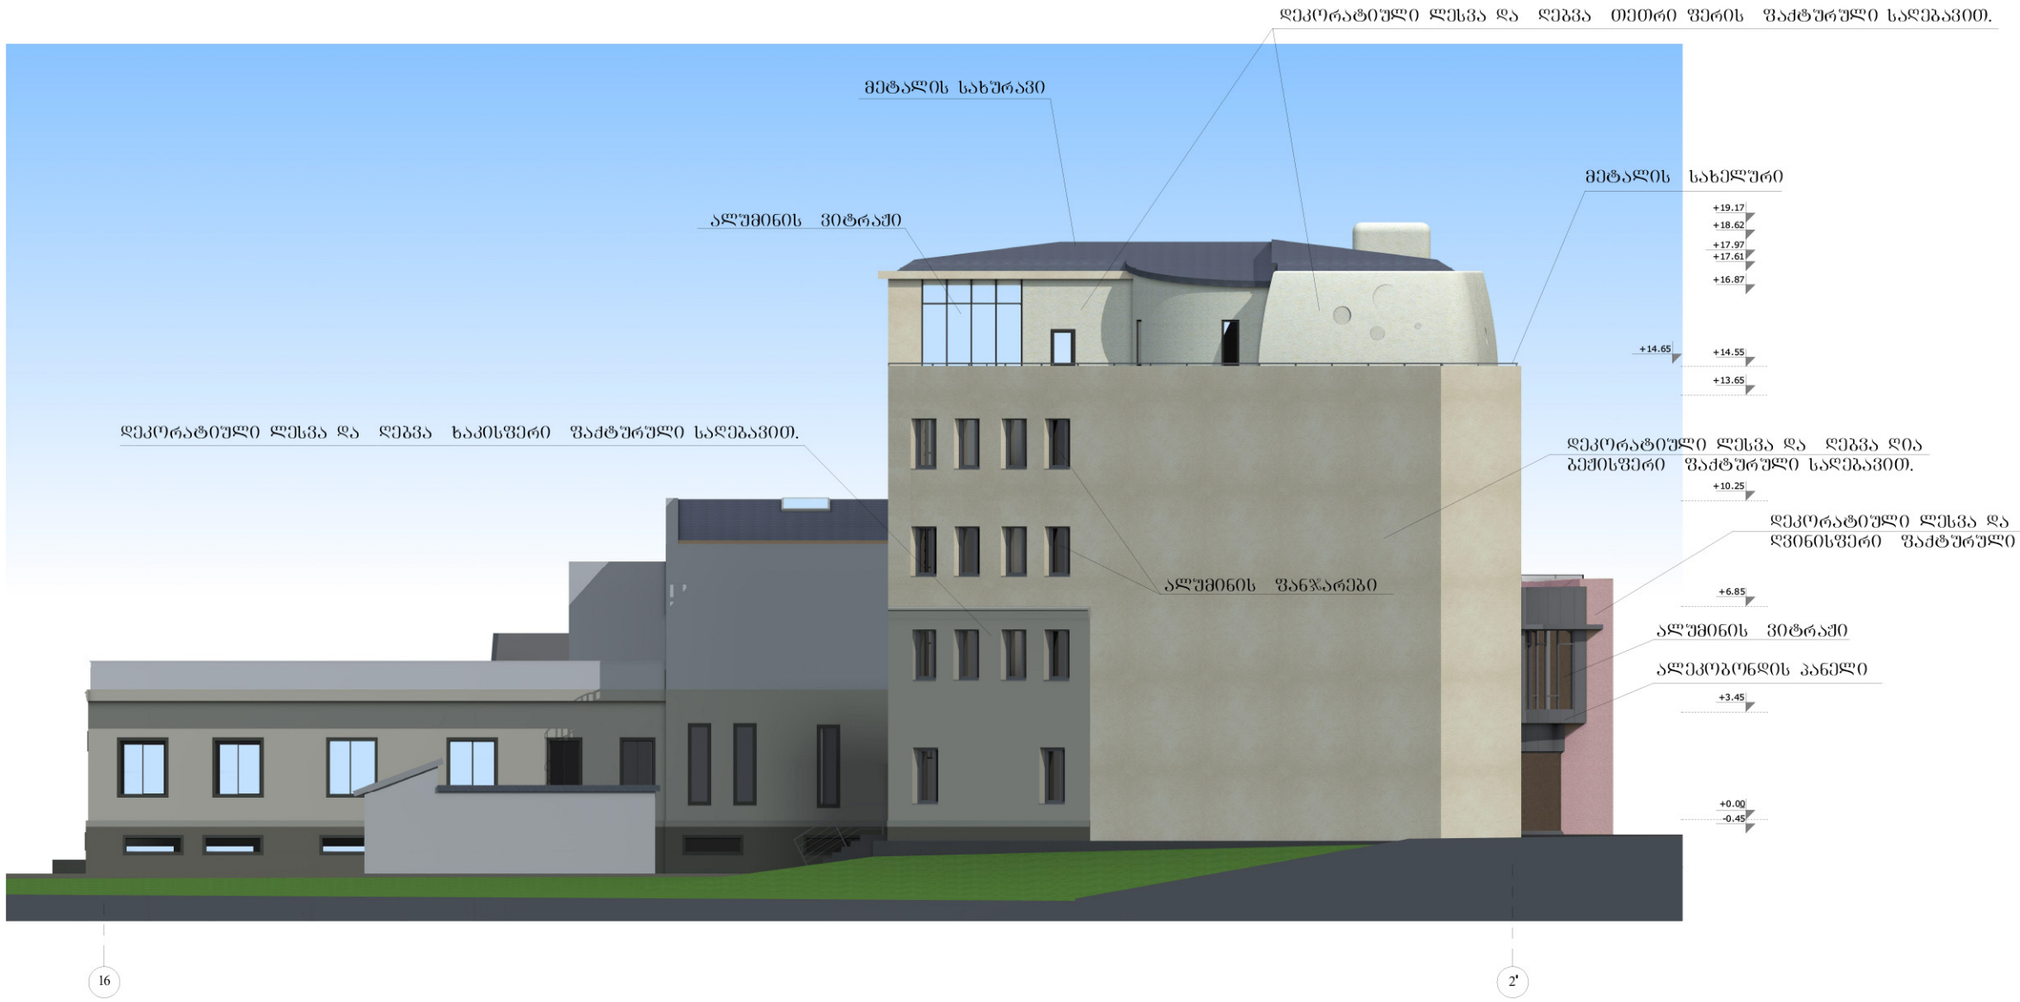

თვალის კლინიკა (კორექტირებული პროექტი)		შპს. "თამარინა პროექტი" ქ. თბილისი ვერცხლის ქ.№20 დამკვეთი: თვალის მიკროქირურგიის ჯავრიშვილის კლინიკა "ოფთალმიჯი" ქ. თბილისი მ. ჯიაშვილის ქუჩა №7.	
განმარტებითი ბარათი	დაკვეთა	დირექტორი. პრ.მთ.არქიტექტორი	მ.თავართქილაძე
ნახაზების ჩამონათვალი.		არქიტექტორი	ი.ჯარდანაშვილი
ტექნიკურ-ეკონომიკური მაჩვენებლები	სტადია პროექტი	კონსტრუქტორი	გ. გეთიაშვილი
		შესრულა	ი.ჯარდანაშვილი
არქიტექტურა	ფურც.	შეამოწმა	მ.თავართქილაძე
პირობითი ნიშნები		მასშტაბი 1-200	
ნაკვეთის საზღვარი		შენიშვნები	
1 1	ჭრილის ხაზი	1. ზომები მოცემულია სმ-ში, ნიშნულები მ-ში. 2. ნახაზის ყველა ცვლილება მშენებლობისას შეთანხმდეს პროექტის ავტორთან.	

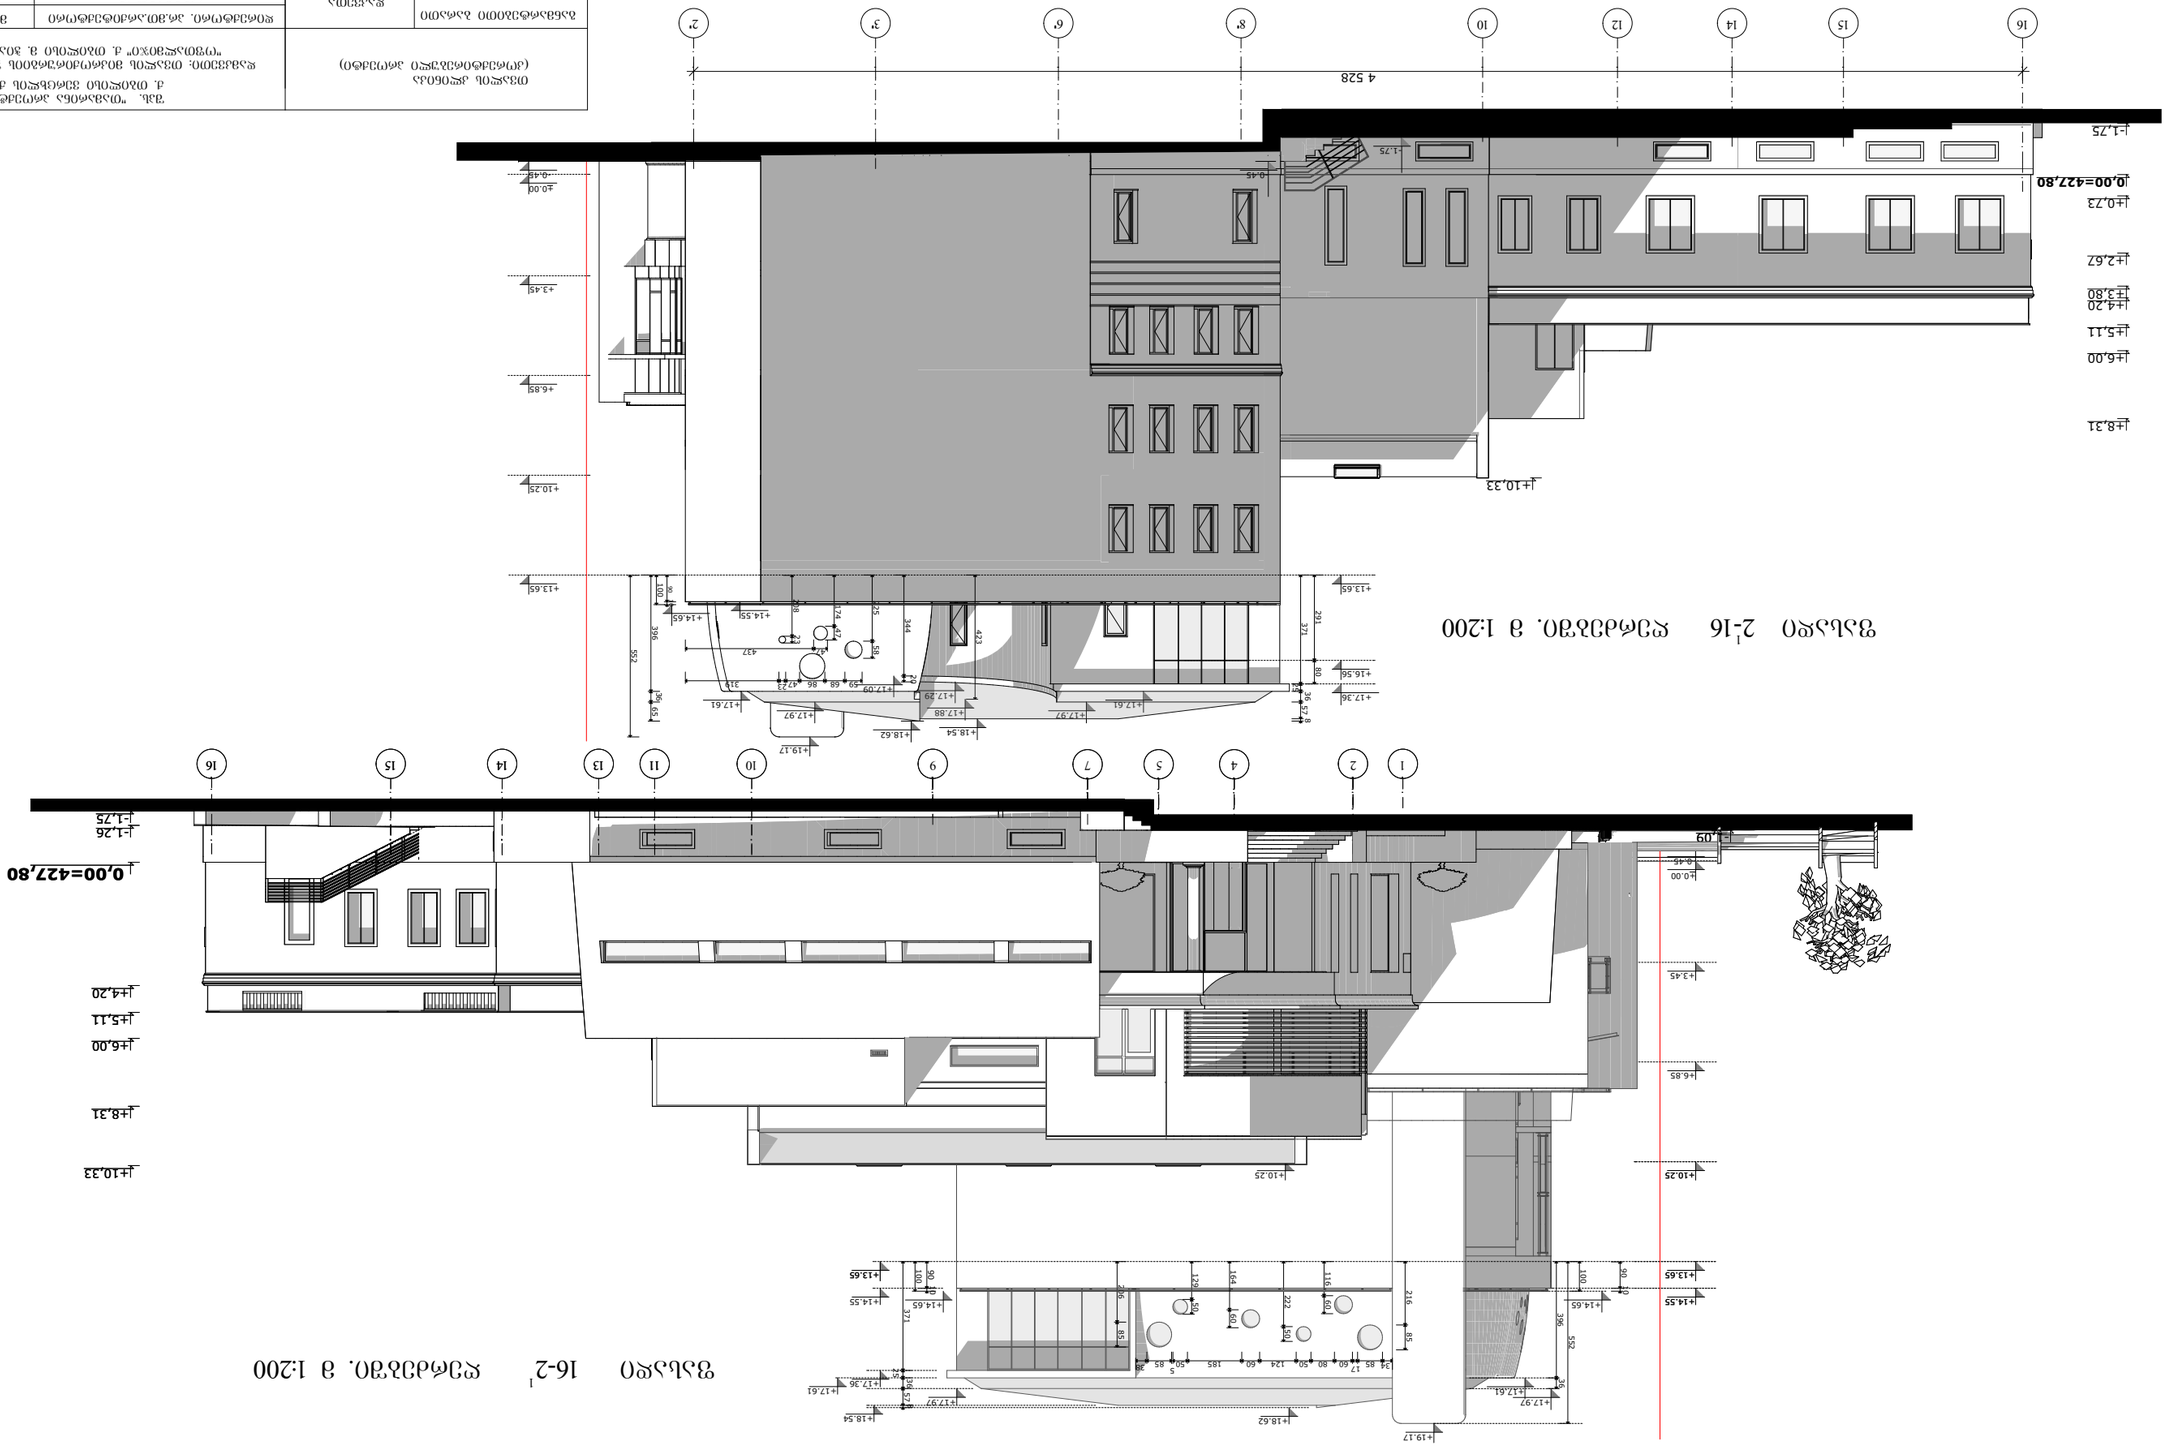

GSPublisherEngine 0.0.100.100

+10,33

- 1,75

0,00=427,80

+0,73

+2,67

+3,80

+4,20

+5,11

+6,00

+8,31

4 528

16 15 14 12 10 8' 6' 3' 2'

+10.25

+13.65

+14.55 +14.65

+0.00

+3.45

+6.85

+10.25

+13.65

+14.55 +14.65

- 0.45

+17.61

+10.25

+14.55

+17.61

+19.17

DP DU

DN DO

- 1,75

- 1,26

0,00=427,80

+4,20

+5,11

+6,00

+8,31

+10,33

- 1,09

10 11 13 14 15 16

1 2 4 5 7 9

+0.00

+3.45

+6.85

+14.65

- 0.45

+18.62

+17.97

+18.54

+13.65

+17.97

+19.17

+17.09 +17.29

+17.88

+16.56

+17.97

+13.65

+17.36

+17.61

+17.97

+18.62 +18.54

34 85 17 60 80 50 124 60 185 50

5
85 38

216 85

116 60

222 50

129 50

206 85

371

25

36 57

8

396 36 65 100

90 10

552

344 20

423

291 80

225 58

174 47

208 23

59 68 86 4723 319

47 437

552

371

25

36 57

8

90

100

10

396 36
100

10 90

ფასადი 2-16 ღერძებში. მ 1:200 1

შენიშვნები

1 1 ჭრილის ხაზი

2. ნახაზის ყველა ცვლილება მშენებლობისას შეთანხმდეს
პროექტის ავტორთან.

ნაკვეთის საზღვარი

პირობითი ნიშნები

1. ზომები მოცემულია სმ-ში, ნიშნულები მ-ში.

ფურც.

სტადია პროექტი

დაკვეთა

ტექნიკურ-ეკონომიკური
მაჩვენებლები

ნახაზების ჩამონათვალი.

განმარტებითი ბარათი

არქიტექტურა შეამოწმა

შეასრულა

კონსტრუქტორი

არქიტექტორი

თვალის კლინიკა

(კორექტირებული პროექტი)

დირექტორი. პრ.მთ.არქიტექტორი მ.თავართქილაძე

შპს. "თამარინა პროექტი"
ქ. თბილისი ვერცხლის ქ.#20

მასშტაბი 1-100

ფასადი 16-2 ღერძებში. მ 1:200 1

ფასადი 16-2 ღერძებში.

1

ფასადი 2-16 ღერძებში.

1

"ოფთალმიჯი"

დამკვეთი: თვალის mikroqirurgiis ჯავრიშვილის კლინიკა
ქ. თბილისი მ. Wiaurelis ქუჩა #7.

+17.36

+17.61

- 1.75

- 0.45

164 60

ი.ვარდანაშვილი

ი.ვარდანაშვილი

მ.თავართქილაძე

გ. გეთიაშვილი

ფასადი ა-დ ღერძებში. მ 1:200

ფერების და ტექსტურების ჩვენებით.

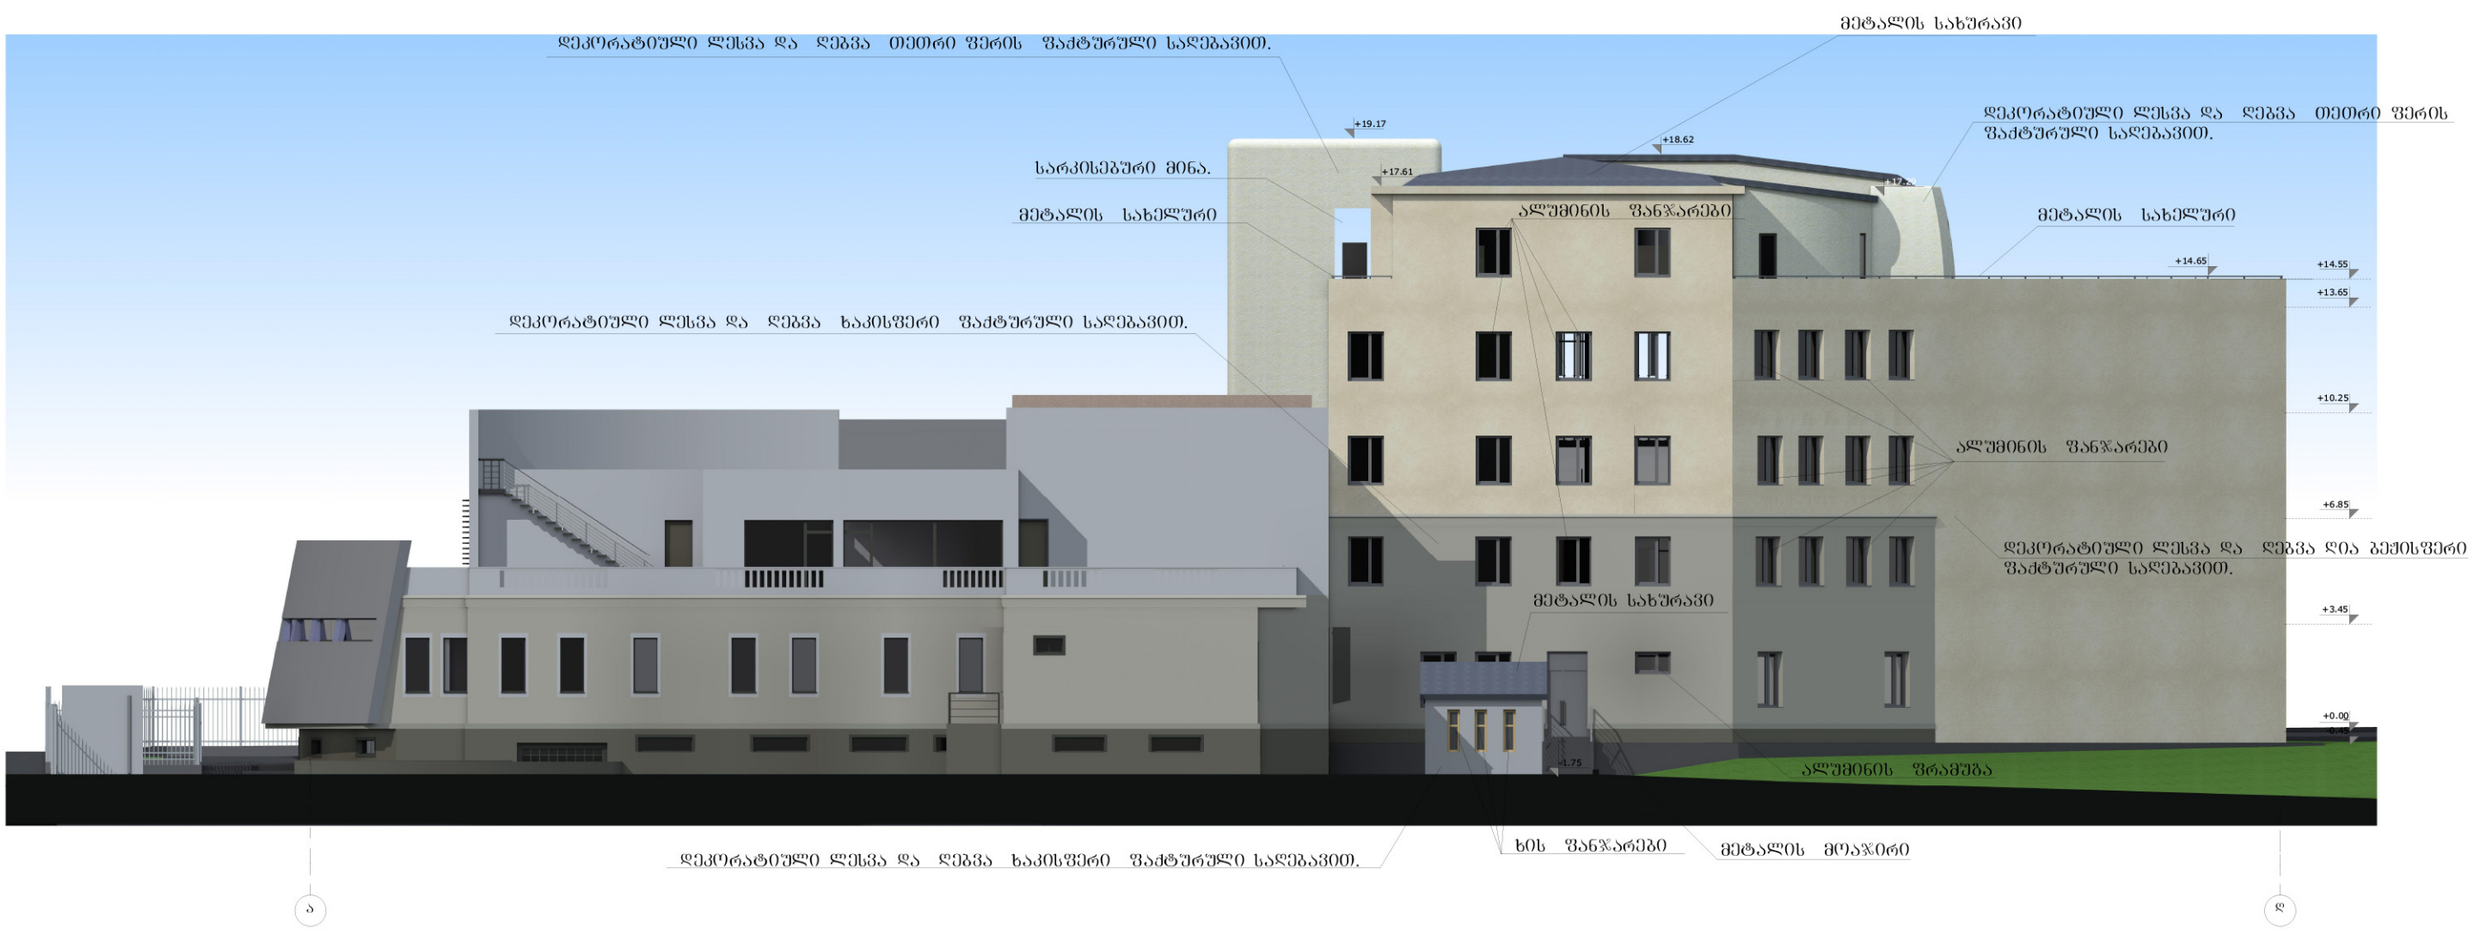

თვალის კლინიკა (კორპუსტორებული პროექტი)		შპს. "თამარინა პროექტი" ქ. თბილისი ვერცხლის ქ.№20 დამკვეთი: თვალის მიკროქირურგიის ჯავრიშვილის კლინიკა "ოფთალმოჯი" ქ. თბილისი მ. ჰიაურელის ქუჩა №7.	
განმარტებითი ბარათი	დაკვეთა	დირექტორი. პრ.მთ.არქიტექტორი	მ.თავართქილაძე
ნახაზების ნამონათვალი.		არქიტექტორი	ი.ვარდანაშვილი
	სტადია პროექტი	კონსტრუქტორი	გ. გეთიაშვილი
ტექნიკურ-ეკონომიკური მაჩვენებლები		შესრულა	ი.ვარდანაშვილი
არქიტექტურა	შურც.	შეამოწმა	მ.თავართქილაძე
პიროპითი ნიშნები		მასშტაბი 1-200	
ნაკვეთის საზღვარი		შენიშვნები	
1 1	შრილის ხაზი	1. ზომები მოცემულია სმ-ში, ნიშნულები მ-ში. 2. ნახაზის ყველა ცვლილება შენებლობისას შეთანხმდეს პროექტის ავტორთან.	

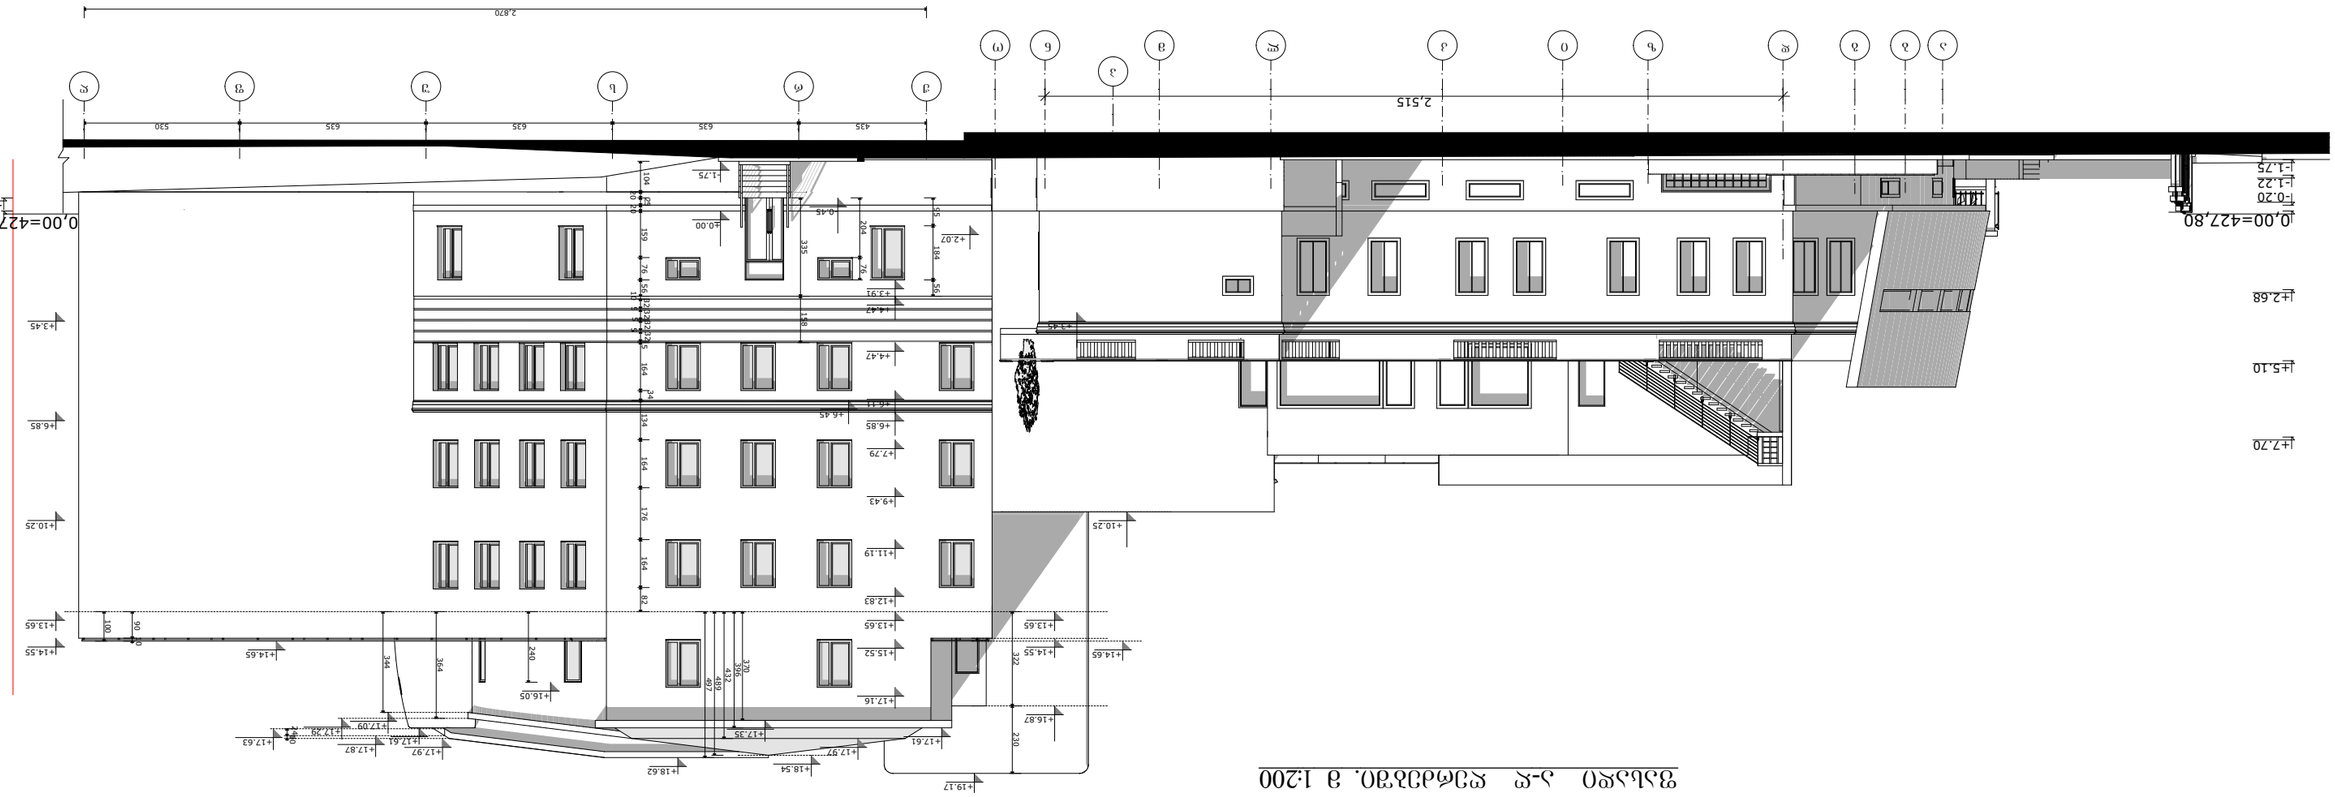

GSPublisherEngine 0.0.100.100

DY EA ED EE EF EG EG

+0.00

+3.45

+6.85

+10.25

- 0.45

+13.65

+16.05

+12.83

+11.19

+9.43

+7.79

+6.45
+6.11

+4.47

+4.47
+3.91

+2.07

+3.45

+6.85

+10.25

+13.65

+14.55

+13.65

+17.61

+19.17

+17.61

+18.62

+16.87

+17.35
+17.09 +17.29

- 1.75

- 0.45

0,00=427,80

- 1.75

- 1.22

- 0.20

0,00=427,80

+2.68

+5.10

+7.70

2,515

435 635 635 635 530 240364

90

100

10

104

20

25

20

159 76 56

10

32

5

32

5

32

5

32 5 164 34 134 164 176 164 82

335 158

95 184 56

204 76

370

432

396

489

497

322 230

2410

344

2,870

36.67 m2

შენიშვნები

1 1 ჭრილის ხაზი

2. ნახაზის ყველა ცვლილება მშენებლობისას შეთანხმდეს
პროექტის ავტორთან.

ნაკვეთის საზღვარი

პირობითი ნიშნები

1. ზომები მოცემულია სმ-ში, ნიშნულები მ-ში.

ფურც.

სტადია პროექტი

დაკვეთა

ტექნიკურ-ეკონომიკური
მაჩვენებლები

ნახაზების ჩამონათვალი.

განმარტებითი ბარათი

არქიტექტურა შეამოწმა

შეასრულა

კონსტრუქტორი

არქიტექტორი

თვალის კლინიკა

(კორექტირებული პროექტი)

დირექტორი. პრ.მთ.არქიტექტორი მ.თავართქილაძე

შპს. "თამარინა პროექტი"
ქ. თბილისი ვერცხლის ქ.#20

მასშტაბი 1-200

a b g d z i k l m n o

ფასადი ა-ღ ღერძებში. მ 1:200

p

J r s u f R

"ოფთალმიჯი"

დამკვეთი: თვალის mikroqirurgiis ჯავრიშვილის კლინიკა
ქ. თბილისი მ. Wiaurelis ქუჩა #7.

ფასადი ა-ღ ღერძებში. მ 1:200

+17.16

+14.55 +15.52

+17.97

+14.65

+18.54

+14.65

+17.97 +17.87
+17.63

ი.ვარდანაშვილი

ი.ვარდანაშვილი

მ.თავართქილაძე

გ. გეთიაშვილი