
სარდაფის სართულის გეგმა მ 1:200

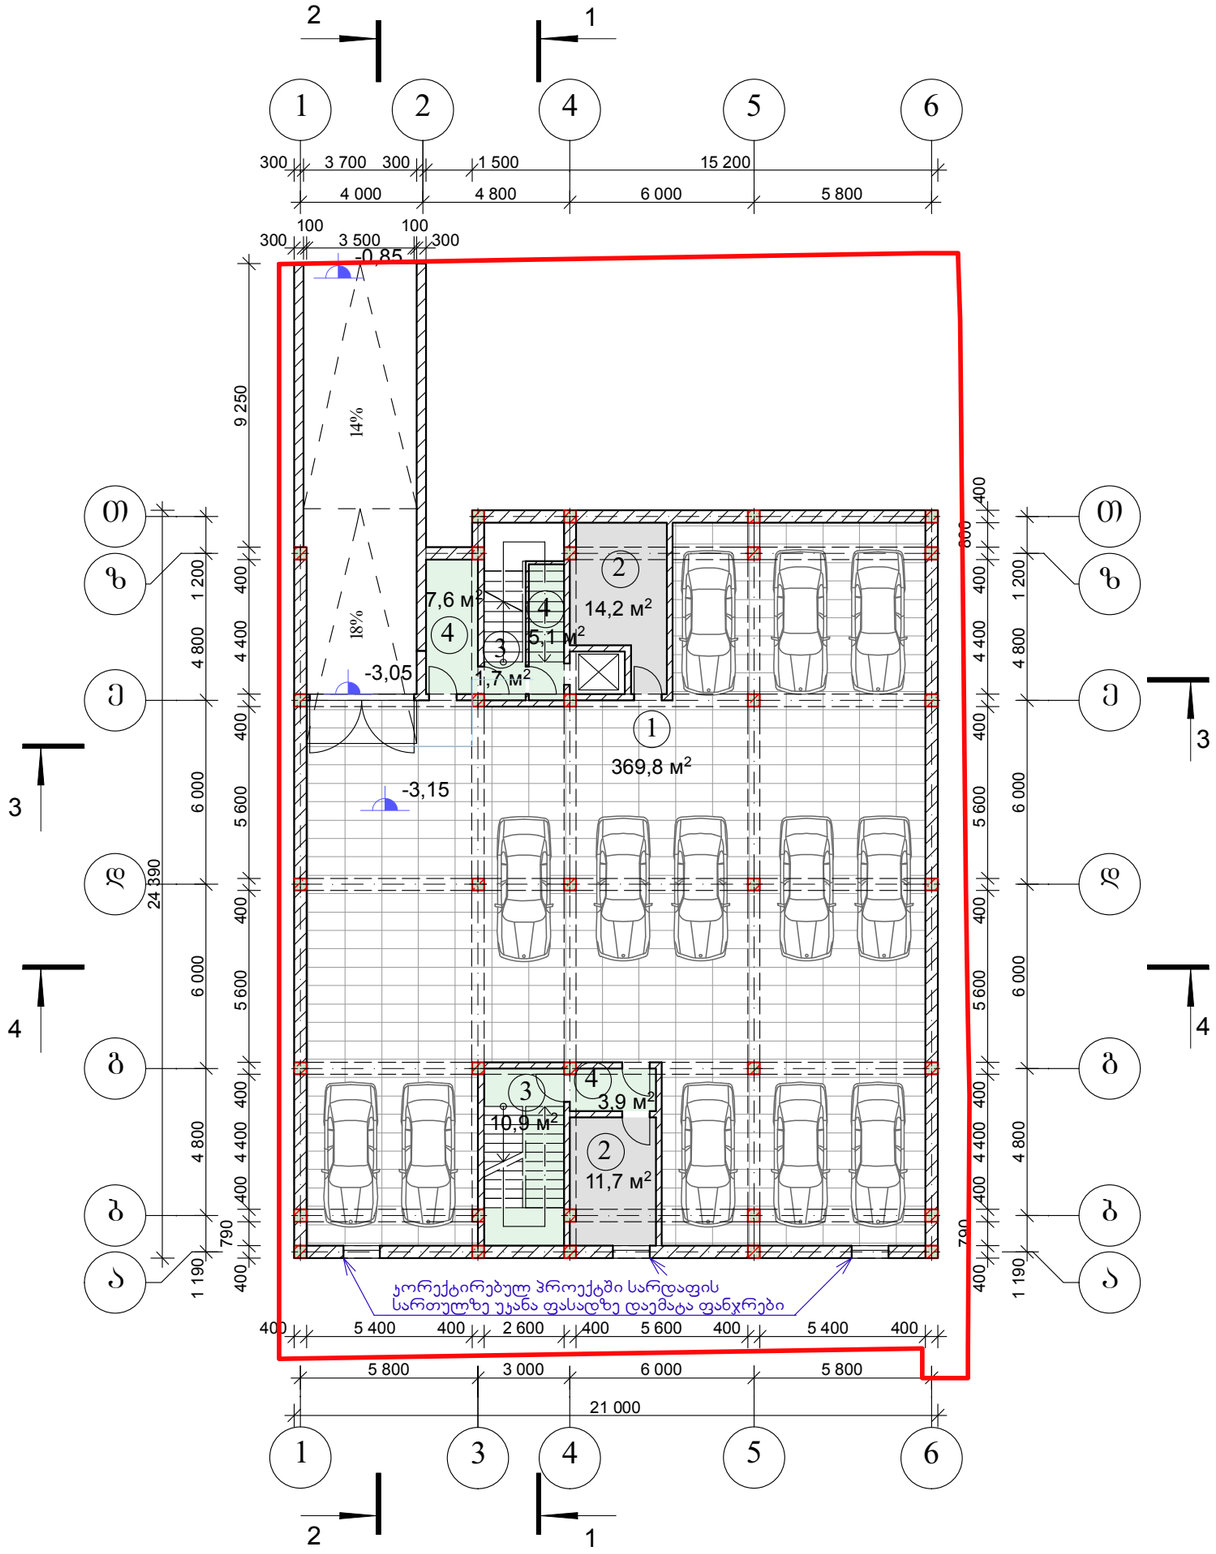

სარდაფის სართულის გეგმა

მასშტაბი	პროექტის ნაწილი (დარგი)
1:200	ახალი მშენებლობა

ექსპლიკაცია:

1.	ავტოფარეხი	369,8 მ²
2.	სამეურნეო სათავსები	25,9 მ²
3.	კიბის უჯრედი	12,6 მ²
4.	ცეცხლგამძლე ტამბური	16,6 მ²
	სულ:	424,9 მ²

ვირობითი აღნიშვნები:

შენიშვნები:

დამკვეთი: შ.პ.ს. "სიმბა 2015"

მის: ქ. თბილისი, სოფელი დიღომი, დიდი დიღომი, ნაკვეთი №036/673

პროექტის სახელწოდება

მრავალფუნქციური კომპლექსის კორექტირებული არქიტექტურული პროექტი


ქ. თბილისი, გლდანი_ნაძალადევის რაიონი, ზესტაფონის ქ. №18, კორპ. №3, ბინა №21.
ტელ: (990 32) 2342314 (995 99) 621113
E-mail: mg_studio1@yahoo.com

შპს „ემ–ჯი სტუდიო"


სტადია პროექტი	დამკვეთის №	ფორმატი A-3
თანამდებობა ინიც., გვარი	ხელმოწერა	თარიღი
დირექტორი დ. მარგალიტაშვილი		11.16.
პ. მ. ა. დ. მარგალიტაშვილი		11.16.
დაამუშავა გ. თუშიშვილი		11.16.
შეამოწმა		11.16.

ფურცლები 20 | ფურც. № 2 | თბილისი 2016 წ.


I სართულის გეგმა მ 1:200

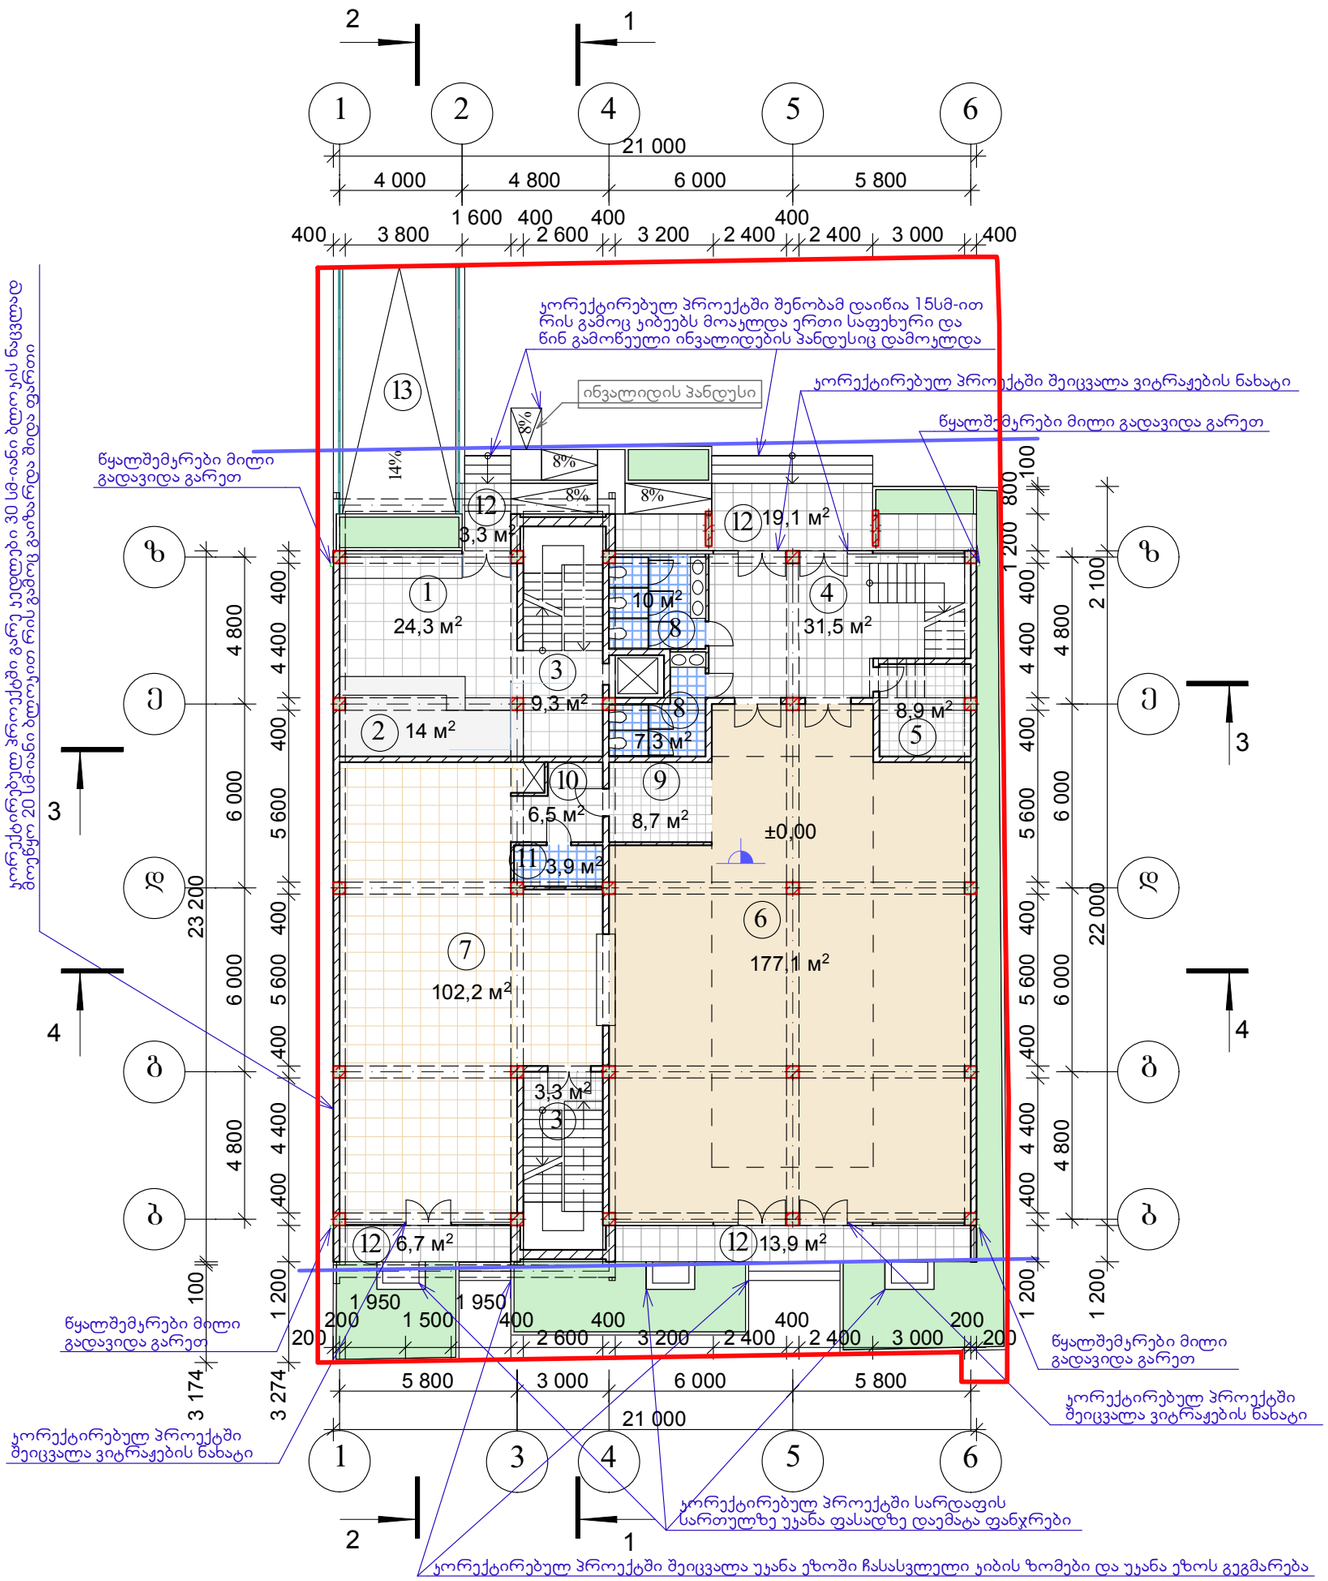

კ1 და კ2 კოეფიციენტების საანგარიშო სქემა მ 1:500

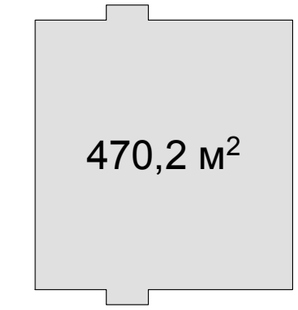

მოშენების ფართის საანგარიშო სქემა მ 1:500

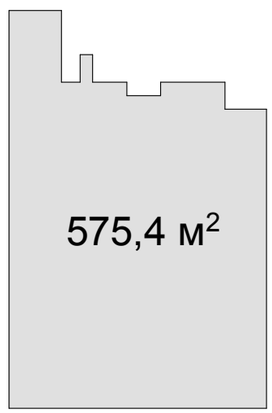

I სართულის გეგმა

მასშტაბი	პროექტის ნაწილი (დარგი)
1:200	ახალი მშენებლობა

ექსპლიკაცია:

1.	სასტუმროს ვესტიბიული	24,3 მ²
2.	რეგისტრატურა	14,0 მ²
3.	კიბის და ლიფტის ჰოლი	12,6 მ²
4.	რესტორნის ვესტიბიული	31,5 მ²
5.	რესტორნის ადმინისტრაცია	8,9 მ²
6.	რესტორნის დარბაზი	177,1 მ²
7.	სამზარეულო	102,2 მ²
8.	სან-კვანძები	17,3 მ²
9.	პერსონალის ოთახი	8,7 მ²
10.	სამზარეულოს ტამბური	6,5 მ²
11.	პერსონალის სან-კვანძი	3,9 მ²
12.	შესასვლელი კიბის ბაქანი	43,0 მ²
13.	სარდაფში ჩასასვლელი პანდუსი	
	სულ:	450,0 მ²

ვირობითი აღნიშვნები:

შენიშვნები:

დამკვეთი: შ.პ.ს. "სიმბა 2015"

მის: ქ. თბილისი, სოფელი დიღომი, დიდი დიღომი, ნაკვეთი №036/673

პროექტის სახელწოდება

მრავალფუნქციური კომპლექსის ორექტირებული არქიტექტურული პროექტი


ქ. თბილისი, გლდანი_ნაძალადევის რაიონი, ზესტაფონის ქ. №18, კორპ. №3, ბინა №21.
ტელ. (990 32) 2342314 (995 99) 621113
E-mail: mg_studio1@yahoo.com

MGS


შპს „მმ–ჯი სტუდიო"

სტადია პროექტი	დამკვეთა №	ფორმატი A-3
თანამდებობა ინიც., გვარი	ხელმოწერა	თარიღი
დირექტორი დ. მარგალიტაშვილი		11.16.
პ. მ. ა. დ. მარგალიტაშვილი		11.16.
დაამუშავა გ. თუშიშვილი		11.16.
შეამოწმა		11.16.
ფურცლები 20	ფურც. № 3	თბილისი 2016 წ.

II სართულის გეგმა მ 1:200

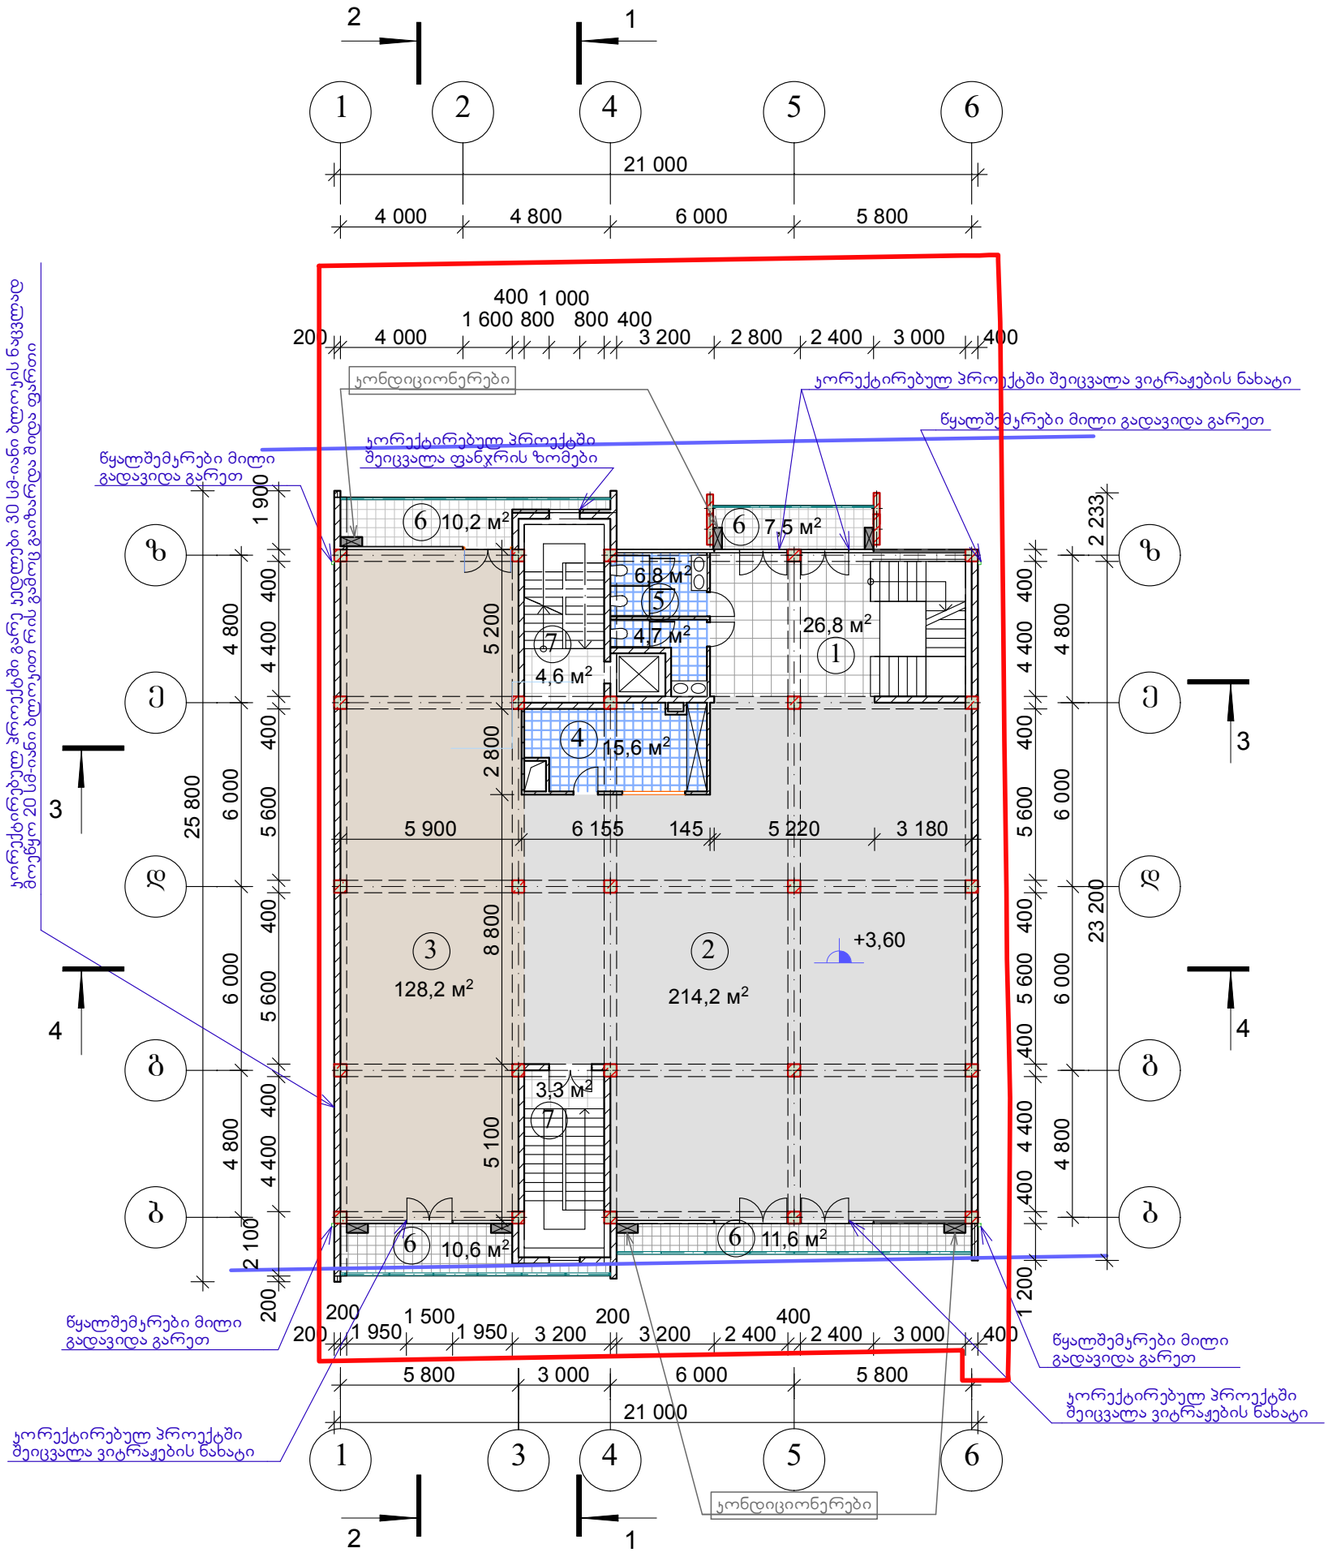

კ2 კოეფიციენტების საანგარიშო სქემა მ 1:500

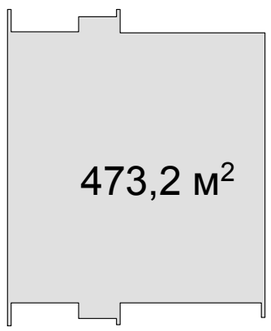

II სართულის გეგმა

მასშტაბი	პროექტის ნაწილი (დარგი)
1:200	**ახალი მშენებლობა**

ექსპლიკაცია:

1.	საბანკეტო დარბაზის ჰოლი	26,8 მ²
2.	დიდი საბანკეტო დარბაზი	214,2 მ²
3.	მცირე საბანკეტო დარბაზი	128,2 მ²
4.	სამზარეულო	15,6 მ²
5.	სან–კვანძები	11,5 მ²
6.	აივნები	39,9 მ²
7.	კიბის ჰოლი	7,9 მ²
	სულ:	444,1 მ²

ვირობითი აღნიშვნები:

შენიშვნები:

დამკვეთი: შ.პ.ს. "სიმბა 2015"

მის: ქ. თბილისი, სოფელი დიღომი, დიდი დიღომი, ნაკვეთი №036/673

პროექტის სახელწოდება


მრავალფუნქციური კომპლექსის ორექტირებული არქიტექტურული პროექტი

ქ. თბილისი, გლდანი–ნაძალადევის რაიონი, ზესტაფონის ქ. №18, კორპ. №3, ბინა №21.
ტელ. (990 32) 2342314 (995 99) 621113
E-mail: mg_studio1@yahoo.com


შპს „მმ–ჯი სტუდიო"

სტადია პროექტი	დაკვეთა №	ფორმატი A-3
თანამდებობა / ინიც., გვარი	ხელმოწერა	თარიღი
დირექტორი დ. მარგალიტაშვილი		11.16.
პ. მ. ა. დ. მარგალიტაშვილი		11.16.
დაამუშავა გ. თუშიშვილი		11.16.
შეამოწმა		11.16.
ფურცლები 20	ფურც. № 4	თბილისი 2016 წ.

III სართულის გეგმა მ 1:200

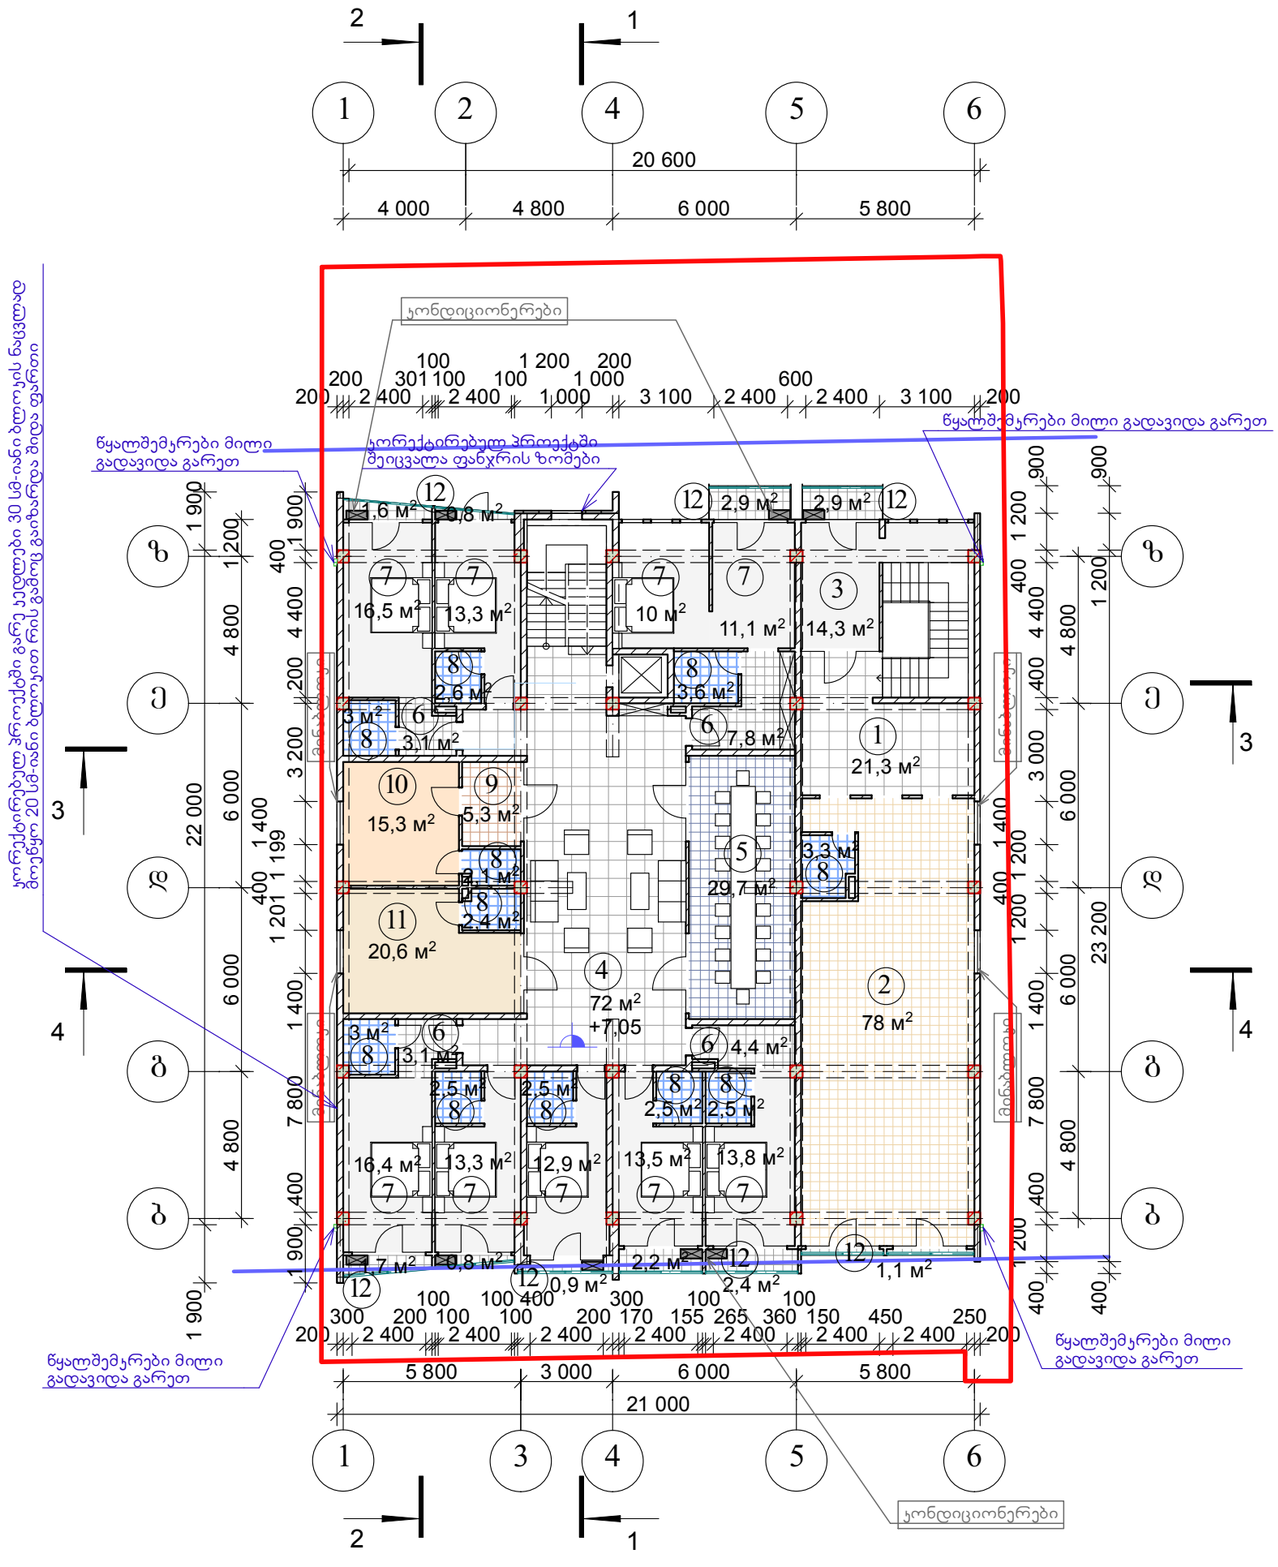

კ2 კოეფიციენტების საანგარიშო სქემა მ 1:500

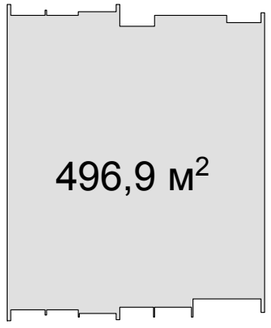

III სართულის გეგმა

მასშტაბი	პროექტის ნაწილი (დარგი)
1:200	**ახალი მშენებლობა**

ექსპლიკაცია:

1.	ბავშვთა გასართობი ცენტრის ვესტიბიული	21,3 მ²
2.	ბავშვთა გასართობი ცენტრის დარბაზი	78,0 მ²
3.	ბავშვთა გასართობი ცენტრის ადმინისტრაცია	14,3 მ²
4.	სასტუმროს მისაღები	72,0 მ²
5.	საკომფერენციო დარბაზი	29,7 მ²
6.	სასტუმროს ნომრების ტამბური	18,4 მ²
7.	სასტუმროს ნომრები	120,8 მ²
8.	სან-კვანძები	30,0 მ²
9.	პერსონალის ოთახის ტამბური	5,3 მ²
10.	პერსონალის ოთახი	15,3 მ²
11.	კაფე	20,6 მ²
12.	აივნები	17,3 მ²
	სულ:	443,0 მ²

ვირობითი აღნიშვნები:

შენიშვნები:

დამკვეთი: შ.პ.ს. "სიმბა 2015"

მის: ქ. თბილისი, სოფელი დიღომი, დიდი დიღომი, ნაკვეთი №036/673

პროექტის სახელწოდება


მრავალფუნქციური კომპლექსის კორექტირებული არქიტექტურული პროექტი

ქ. თბილისი, გლდანი_ნაძალადევის რაიონი, ზესტაფონის ქ. №18, კორპ. №3, ბინა №21.
ტელ. (990 32) 2342314 (995 99) 621113
E-mail: mg_studio1@yahoo.com


შპს „მგ–ჯი სტუდიო"

სტადია პროექტი	დაკვეთა №	ფორმატი A-3
თანამდებობა / ინიც., გვარი	ხელმოწერა	თარიღი
დირექტორი დ. მარგალიტაშვილი		11.16.
პ. მ. ა. დ. მარგალიტაშვილი		11.16.
დაამუშავა გ. თუშიშვილი		11.16.
შეამოწმა		11.16.
ფურცლები 20	ფურც. № 5	თბილისი 2016 წ.

IV სართულის გეგმა მ 1:200

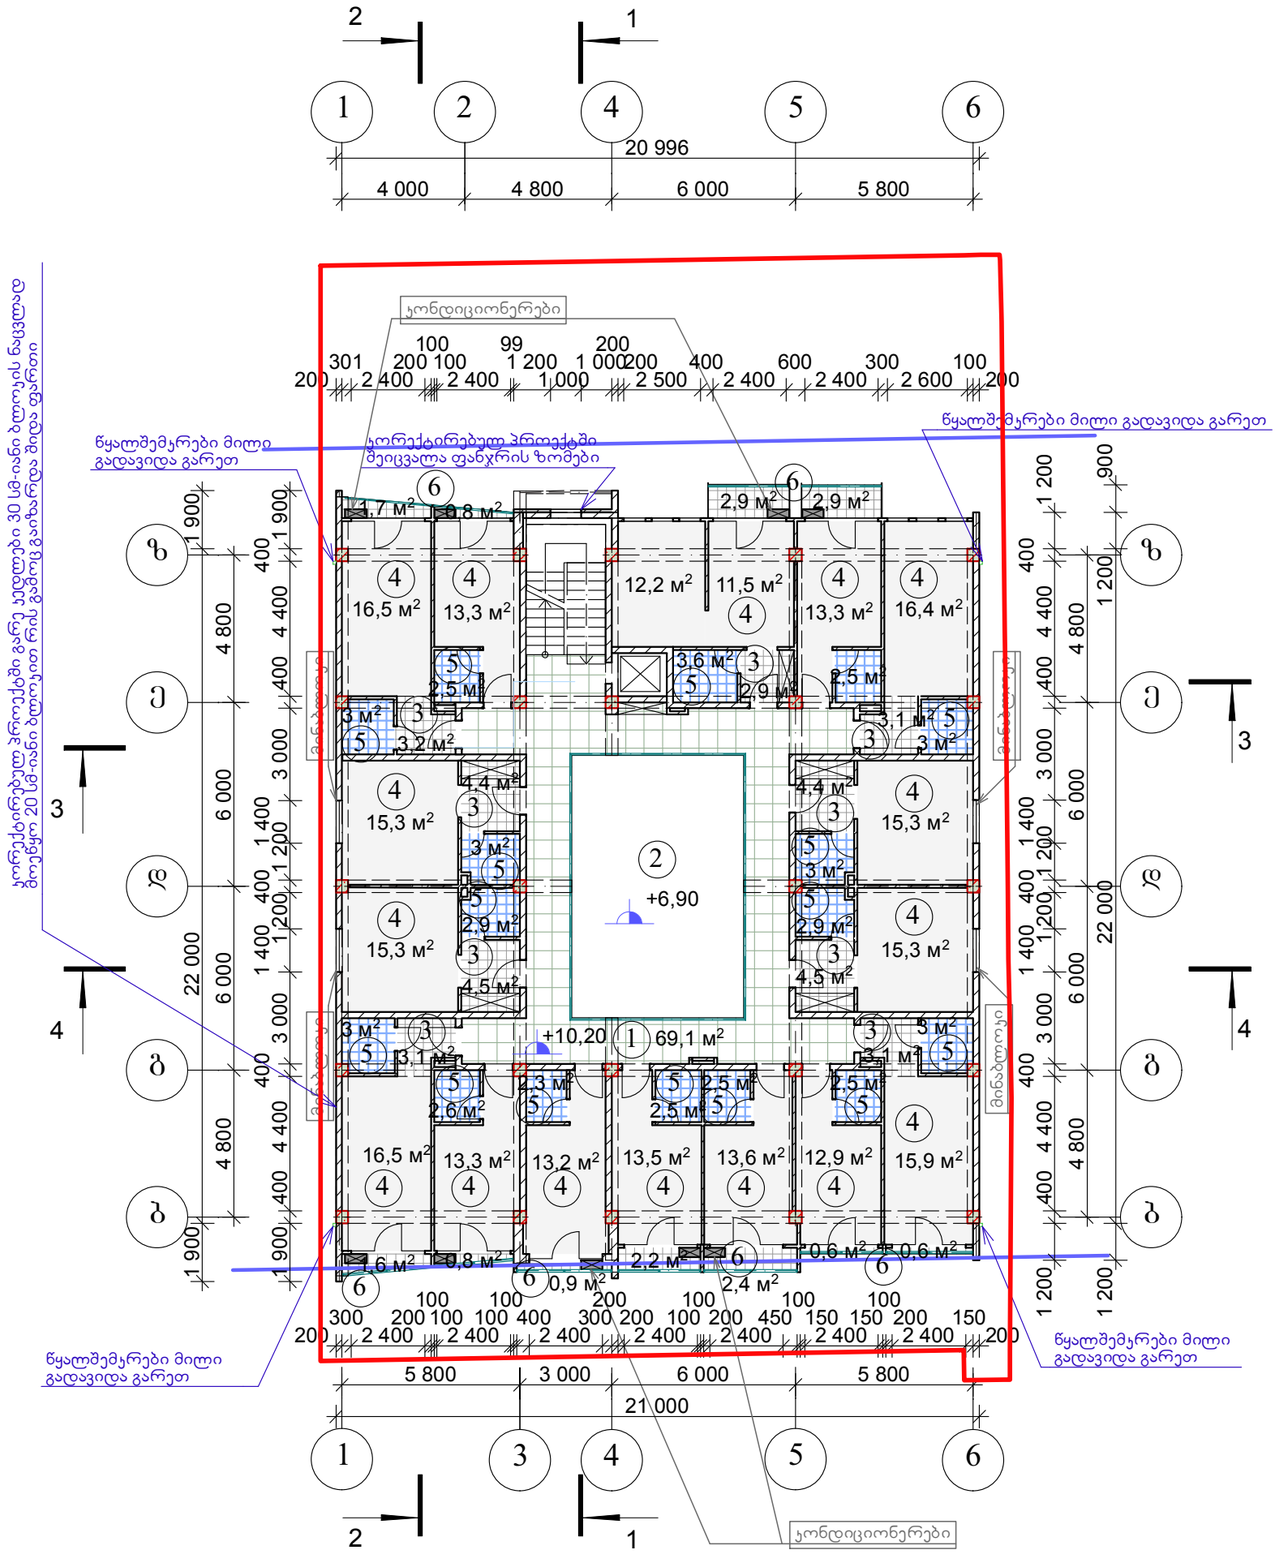

კ2 კოეფიციენტების საანგარიშო სქემა
მ 1:500

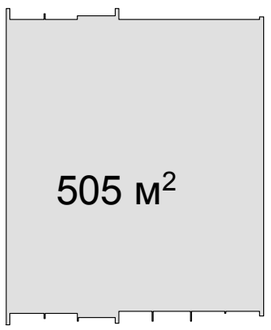

IV სართულის გეგმა

მასშტაბები	პროექტის ნაწილი (დარგი)
1:200	ახალი მშენებლობა

ექსპლიკაცია:

1.	სასტუმროს დერეფანი	69,1 მ²
2.	მეორე სინათლე	
3.	ნომრების ტამბურები	33,2 მ²
4.	სასტუმროს ნომრები	243,3 მ²
5.	სან–კვანძები	44,8 მ²
6.	აივნები	17,4 მ²
	სულ:	407,8 მ²

ვირობითი აღნიშვნები:

შენიშვნები:

დამკვეთი: შ.პ.ს. "სიმბა 2015"

მის: ქ. თბილისი, სოფელი დიღომი, დიდი დიღომი, ნაკვეთი №036/673

პროექტის სახელწოდება


მრავალფუნქციური კომპლექსის კორექტირებული არქიტექტურული პროექტი

ქ. თბილისი, გლდანი–ნაძალადევის რაიონი, ზესტაფონის ქ. №18, კორპ. №3, ბინა №21.
ტელ. (990 32) 2342314 (995 99) 621113
E-mail: mg_studio1@yahoo.com

შპს „მგ–ჯი სტუდიო"

სტადია პროექტი	დამკვეთის №	ფორმატი A-3
თანამდებობა ინიც., გვარი	ხელმოწერა	თარიღი
დირექტორი დ. მარგალიტაშვილი		11.16.
პ. მ. ა. დ. მარგალიტაშვილი		11.16.
დაამუშავა გ. თუშიშვილი		11.16.
შეამოწმა		11.16.
ფურცლები 20	ფურც. № 6	თბილისი 2016 წ.

გეგმა ნიშნულზე +13,35 მ 1:200

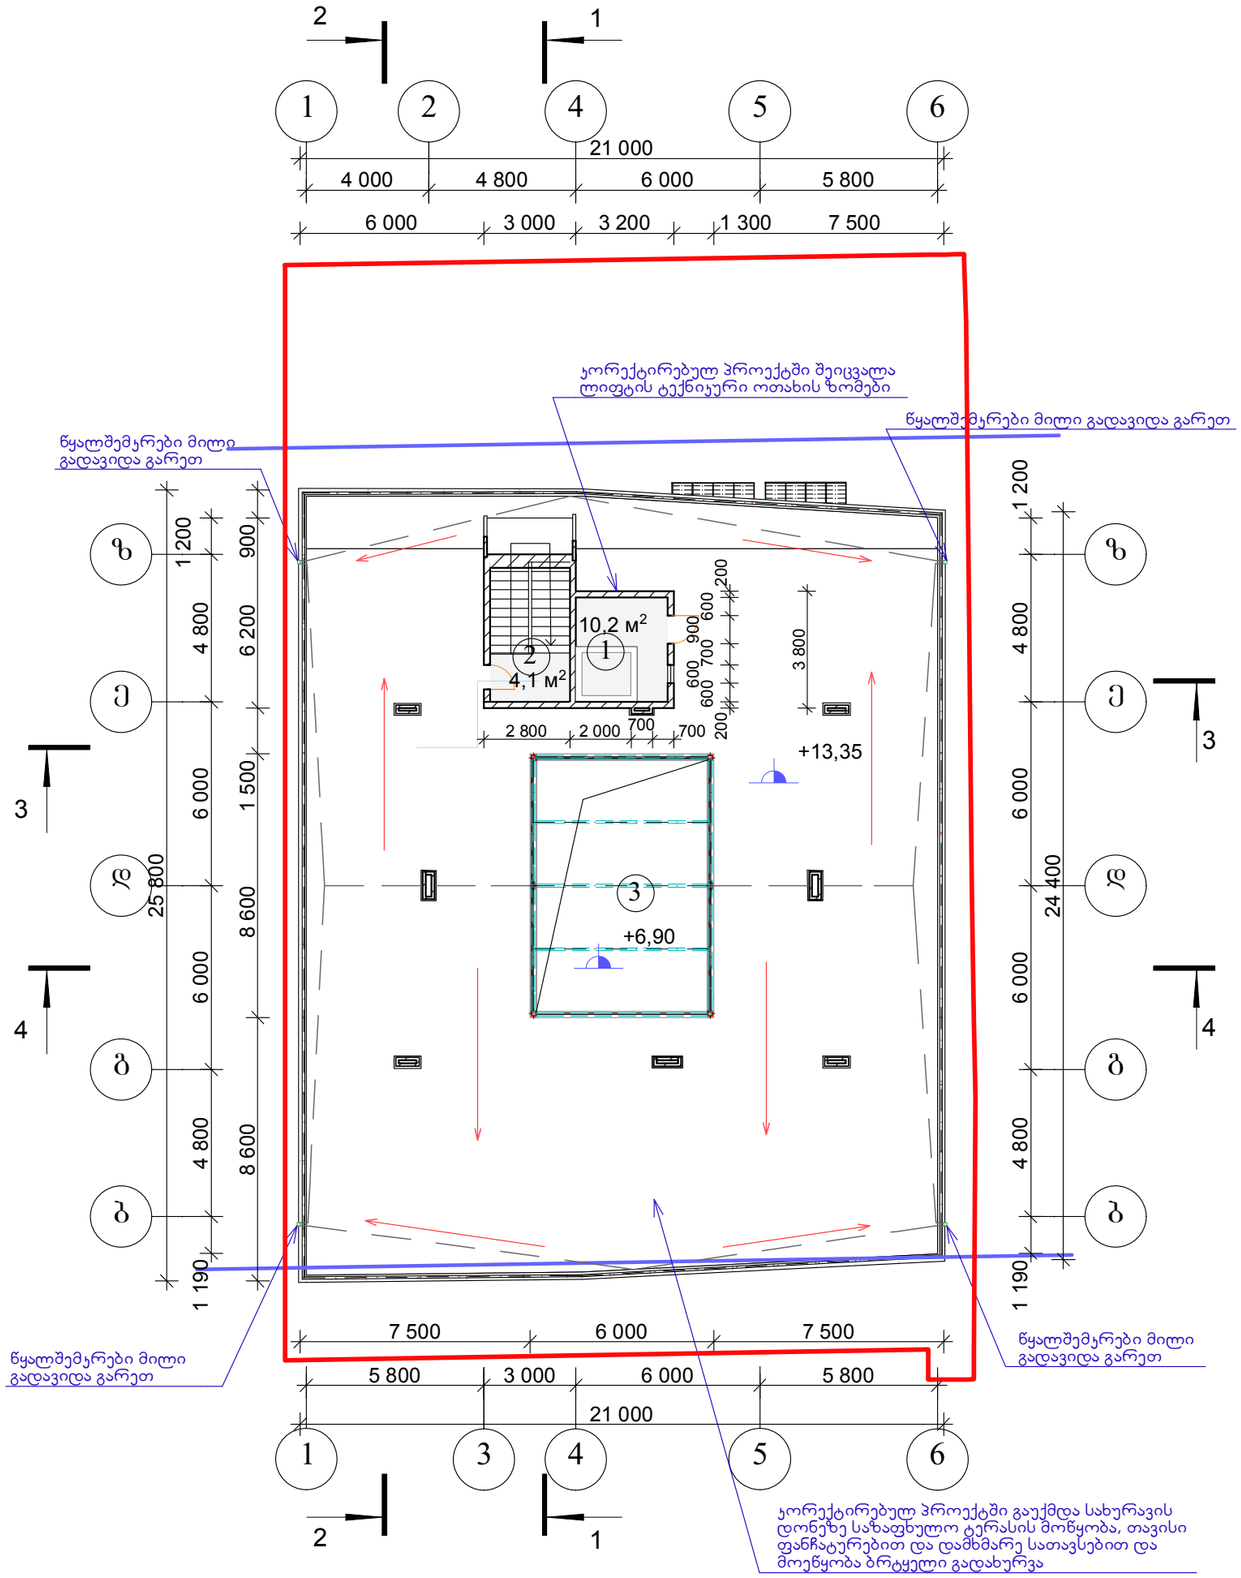

გეგმა ნიშნულზე +13,20

მასშტაბი	პროექტის ნაწილი (დარგი)
1:200	ახალი მშენებლობა

ექსპლიკაცია:

1. ტექნიკური სათავსი	10,2 მ²
2. კიბის ჰოლი	4,1 მ²
3. შუქფანარი	
სულ:	14,3 მ²

ვიზობითი აღნიშვნები:

შენიშვნები:

დამკვეთი: შ.პ.ს. "სიმბა 2015"

მის: ქ. თბილისი, სოფელი დიღომი, დიდი დიღომი, ნაკვეთი №036/673

პროექტის სახელწოდება


მრავალფუნქციური კომპლექსის ორექტირებული არქიტექტურული პროექტი

ქ. თბილისი, გლდანი_ნაძალადევის რაიონი, ზესტაფონის ქ. №18, კორპ. №3, ბინა №21.
ტელ. (990 32) 2342314 (995 99) 621113
E-mail: mg_studio1@yahoo.com

შპს „მმ–ჯი სტუდიო"

სტადია პროექტი	დაკვეთა №	ფორმატი A-3
თანამდებობა / ინიც., გვარი	ხელმოწერა	თარიღი
დირექტორი დ. მარგალიტაშვილი		11.16.
პ. მ. ა. დ. მარგალიტაშვილი		11.16.
დაამუშავა გ. თუშიშვილი		11.16.
შეამოწმა		11.16.
ფურცლები 20	ფურც. № 7	თბილისი 2016 წ.

სახურავის გეგმა მ 1:200

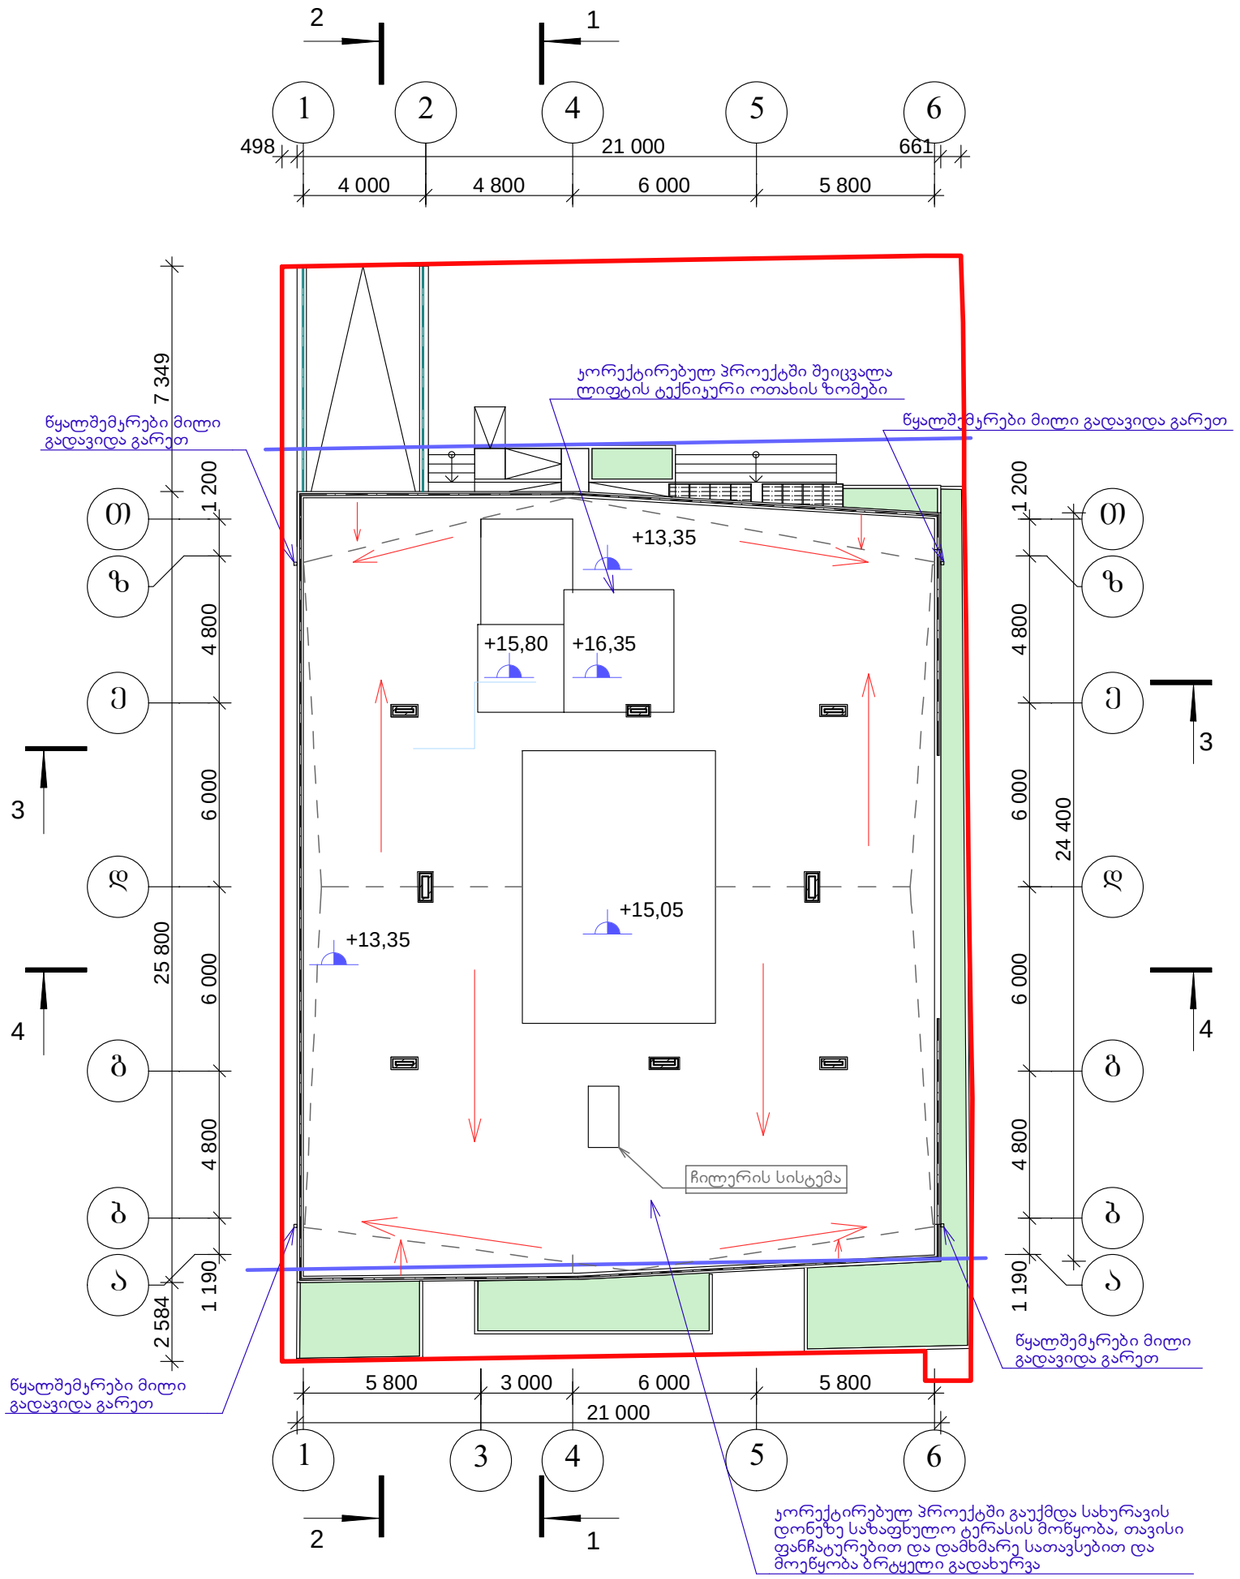

სახურავის გეგმა

მასშტაბი	პროექტის ნაწილი (დარგი)
1:200	ახალი მშენებლობა

ექსპლიკაცია:

ვირობითი აღნიშვნები:

შენიშვნები:

დამკვეთი: შ.პ.ს. "სიმბა 2015"

მის: ქ. თბილისი, სოფელი დიღომი, დიდი დიღომი, ნაკვეთი №036/673

პროექტის სახელწოდება

მრავალფუნქციური კომპლექსის ჟორექტირებული არქიტექტურული პროექტი

ქ. თბილისი, გლდანი_ნაძალადევის რაიონი, ზესტაფონის ქ. №18, ჟორპ. №3, ბინა №21.
ტელ. (990 32) 2342314 (995 99) 621113
E-mail: mg_studio1@yahoo.com

შპს „MG-ის სტუდიო"

სტადია პროექტი	დაკვეთა №	ფორმატი A-3
თანამდებობა / ინიც., გვარი	ხელმოწერა	თარიღი
დირექტორი დ. მარგალიტაშვილი		11.16.
პ. მ. ა. დ. მარგალიტაშვილი		11.16.
დაამუშავა გ. თუშიშვილი		11.16.
შეამოწმა		11.16.
ფურცლები 20	ფურც. № 8	თბილისი 2016 წ.