ჭრილი 1-1
მ 1:100

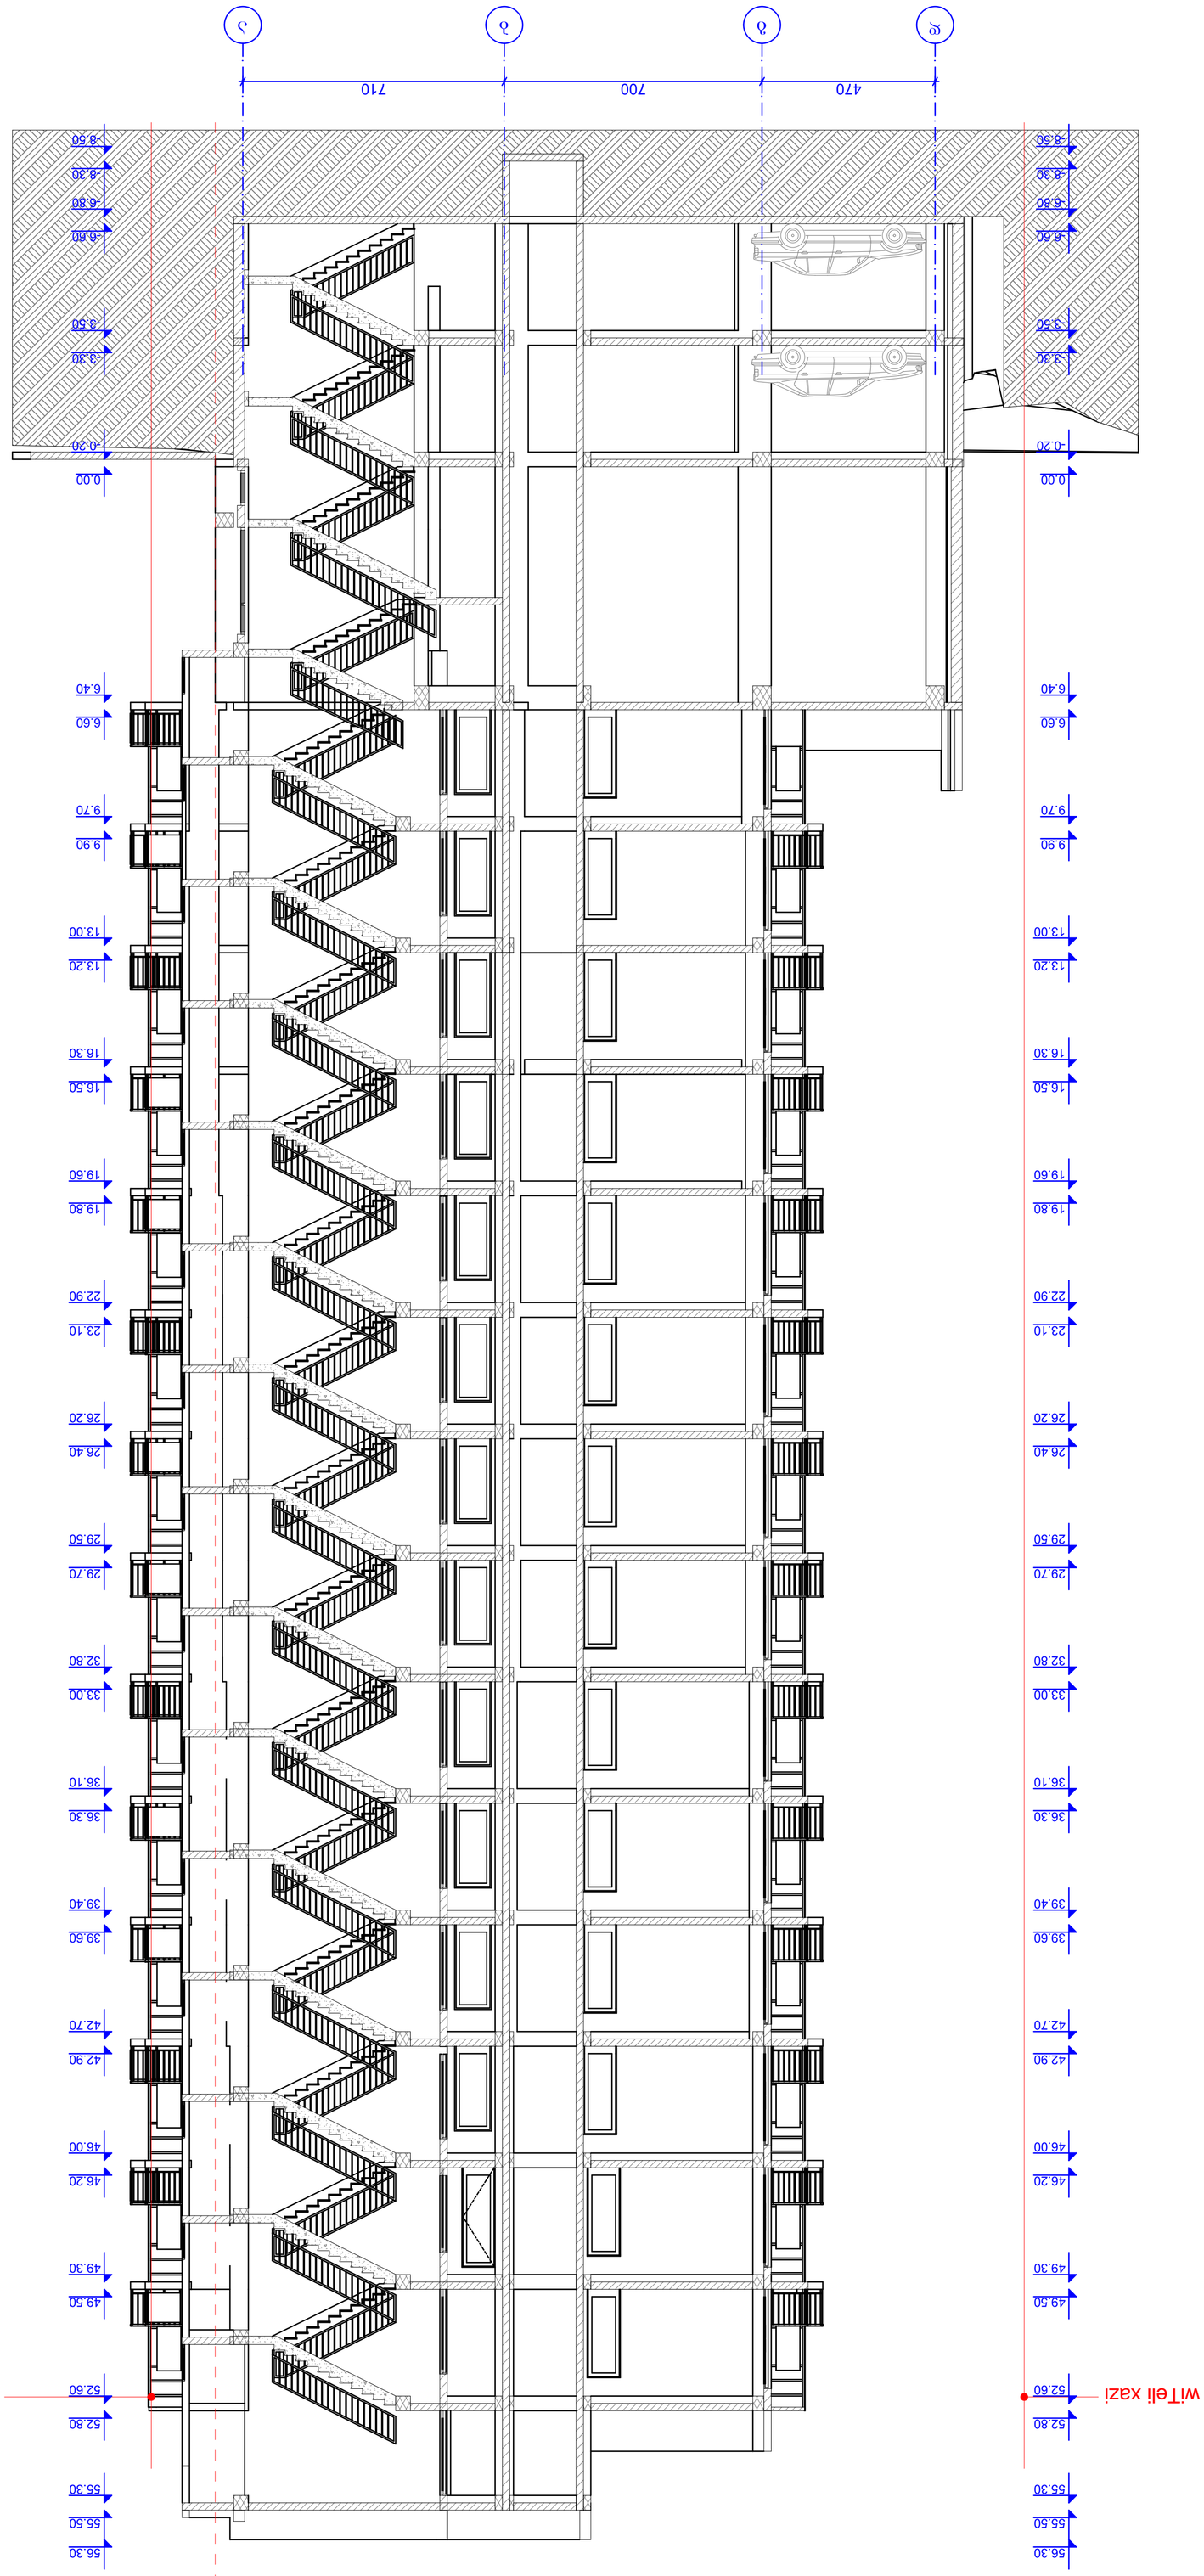

მასშტაბი	1:100	
თარიღი	07.11.2013	
ცვლილება		ფურცლის	ფურცლები

ვერტიკალური ჭრილი

დამპროექტებელი	გიორგი ჩაჩანიძე	
დირექტორი	ნ. ფიფიაშვილი	
არქიტექტორი	ლ. ფიფიაშვილი	

ობიექტის მისამართი: ქ. თბილისი, ჭავჭავაძის N39.

ტერიტორიის სამშენებლო ნორმების და წესების დაცვით ახალი სამოსახლოს მშენებლობა

სამშენებლო ნებართვის ნომერი		

ჭრილი 2-2
მ 1:100

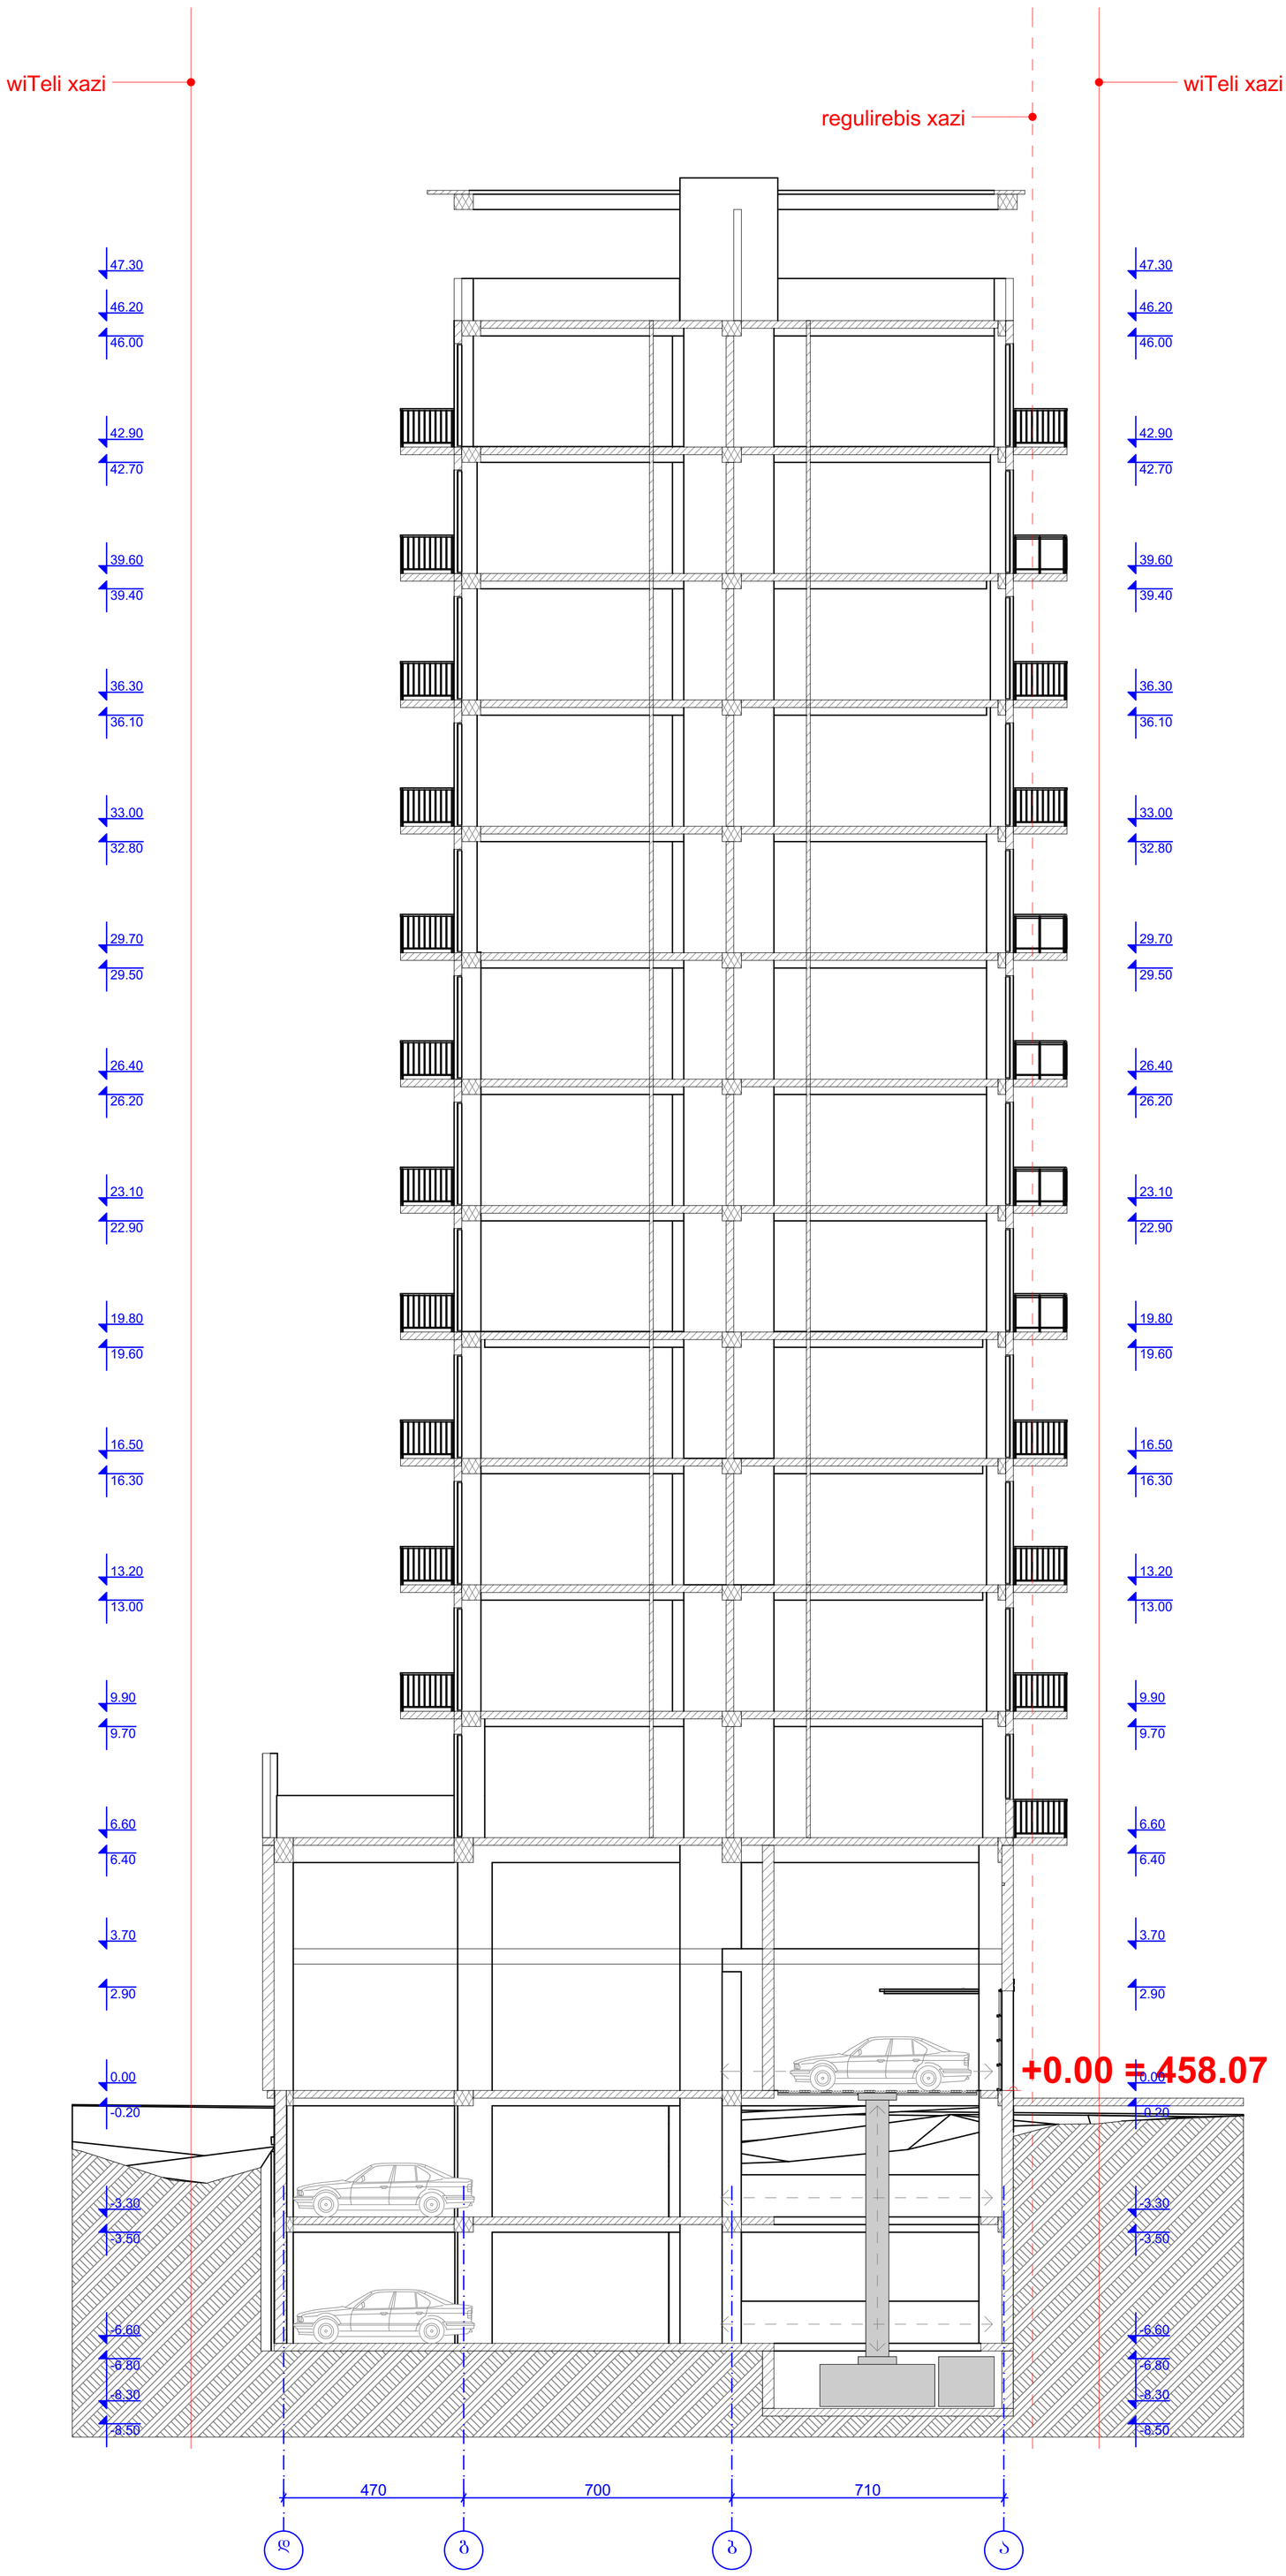

ფორმატი A-2	თბილისი 2016 წ.	

ექსპლიკაცია:

პირობითი ნიშნები

წითელი ხაზი

ღერძის ხაზი

ჭრილის მაჩვენებელი

შენიშვნები:

პროექტში ცვლილებები შეთანხმებული უნდა იქნეს პროექტის ავტორთან და მერიის საქალაქო სამსახურთან.

პროექტის სახელწოდება

ქ. თბილისი. ქუჩა შარტავა N39.

მრავალბინიანი საცხოვრებელი სახლის პროექტი

გრიდი

თანამდებობა	გვარი	ხელმოწერა	
დირექტორი	ნ. ფარცხალაძე		
პრ. ავტორი	რ. ტყემალაძე		
მასშტაბი	1:100		
თარიღი	07.11.2013		
სტადია		ფურცლები	ფურცელი

ჭრილი 3-3
მ 1:100

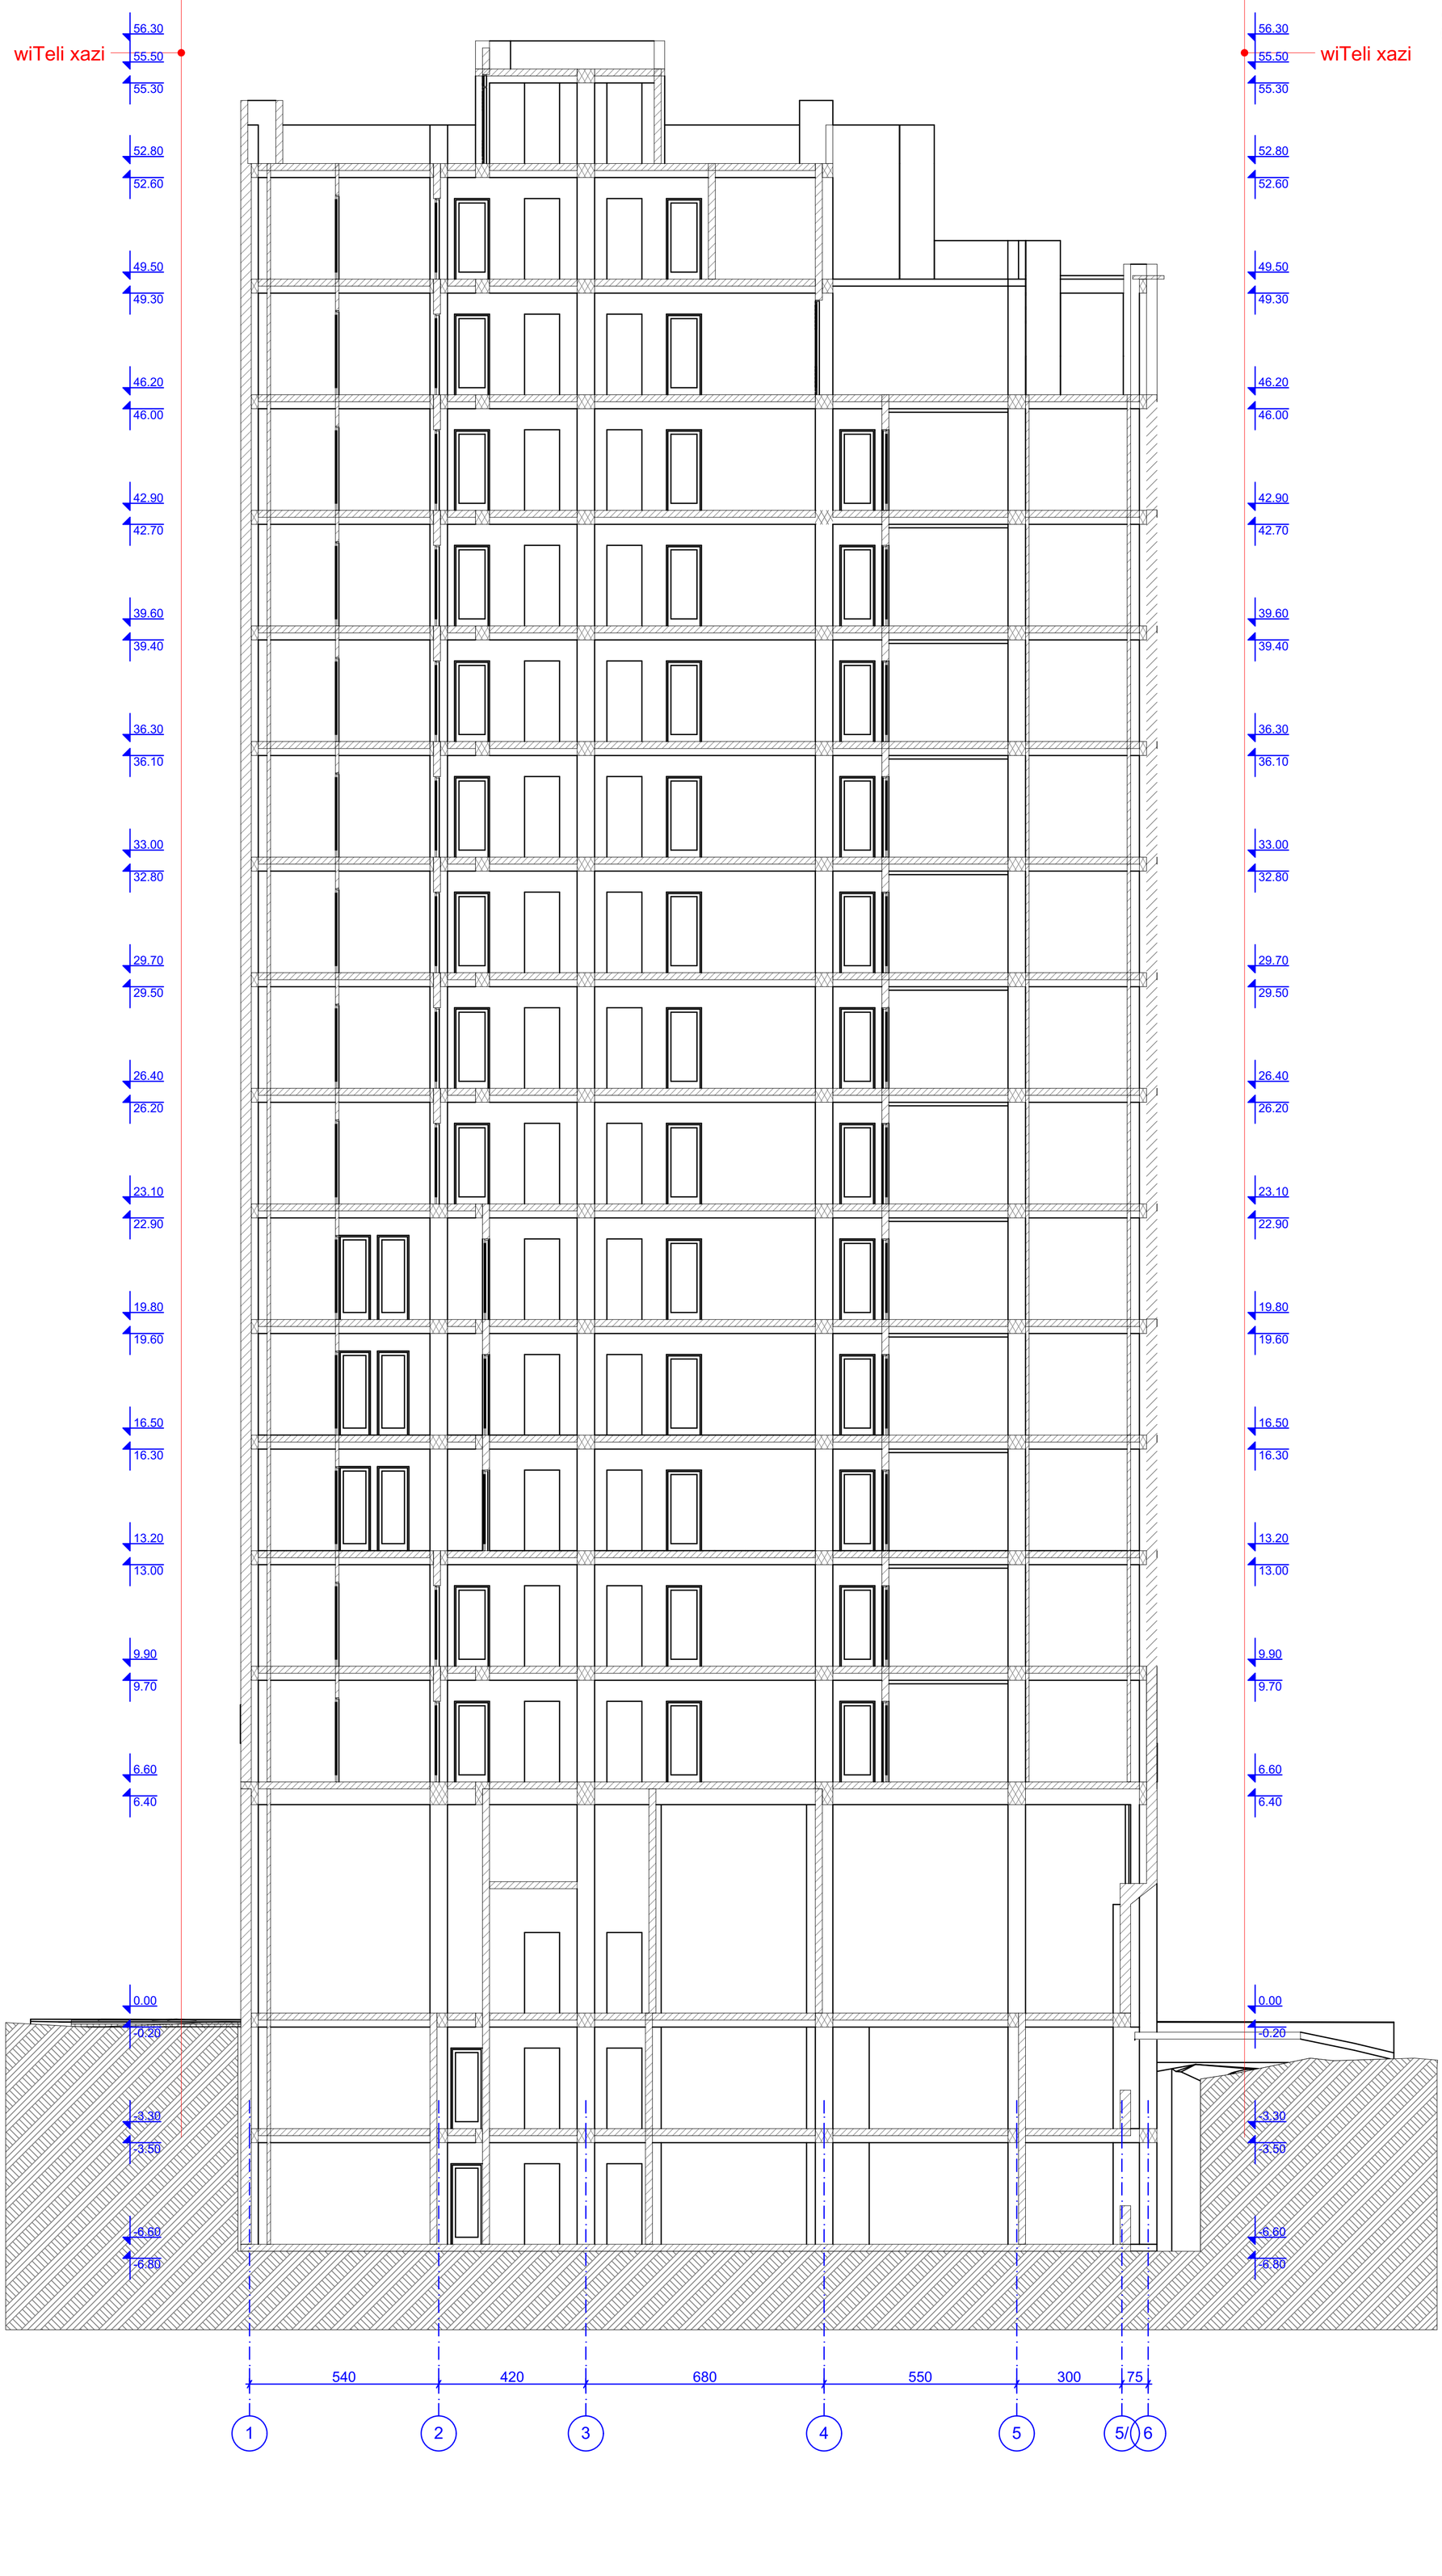

ფორმატი	A-2	თბილისი 2016 წ.

ექსპლიკაცია:

პირობითი ნიშნები

წითელი ხაზი

ღერძის ხაზი

ჭრილის მაჩვენებელი

შენიშვნები:

პროექტში ცვლილებები შეთანხმებული უნდა იქნეს პროექტის ავტორთან და მერიის საქალაქო სამსახურთან.

პროექტის სახელწოდება

ქ. თბილისი. ქუჩა შარტავა N39.

მრავალბინიანი საცხოვრებელი სახლის პროექტი

გრიდი

თანამდებობა	გვარი	ხელმოწერა
დირექტორი	ნ. ფარცხალაძე	
პრ. ავტორი	რ. ტყემალაძე	
მასშტაბი	1:100	
თარიღი	07.11.2013	
სტადია	ფურცლები	ფურცელი