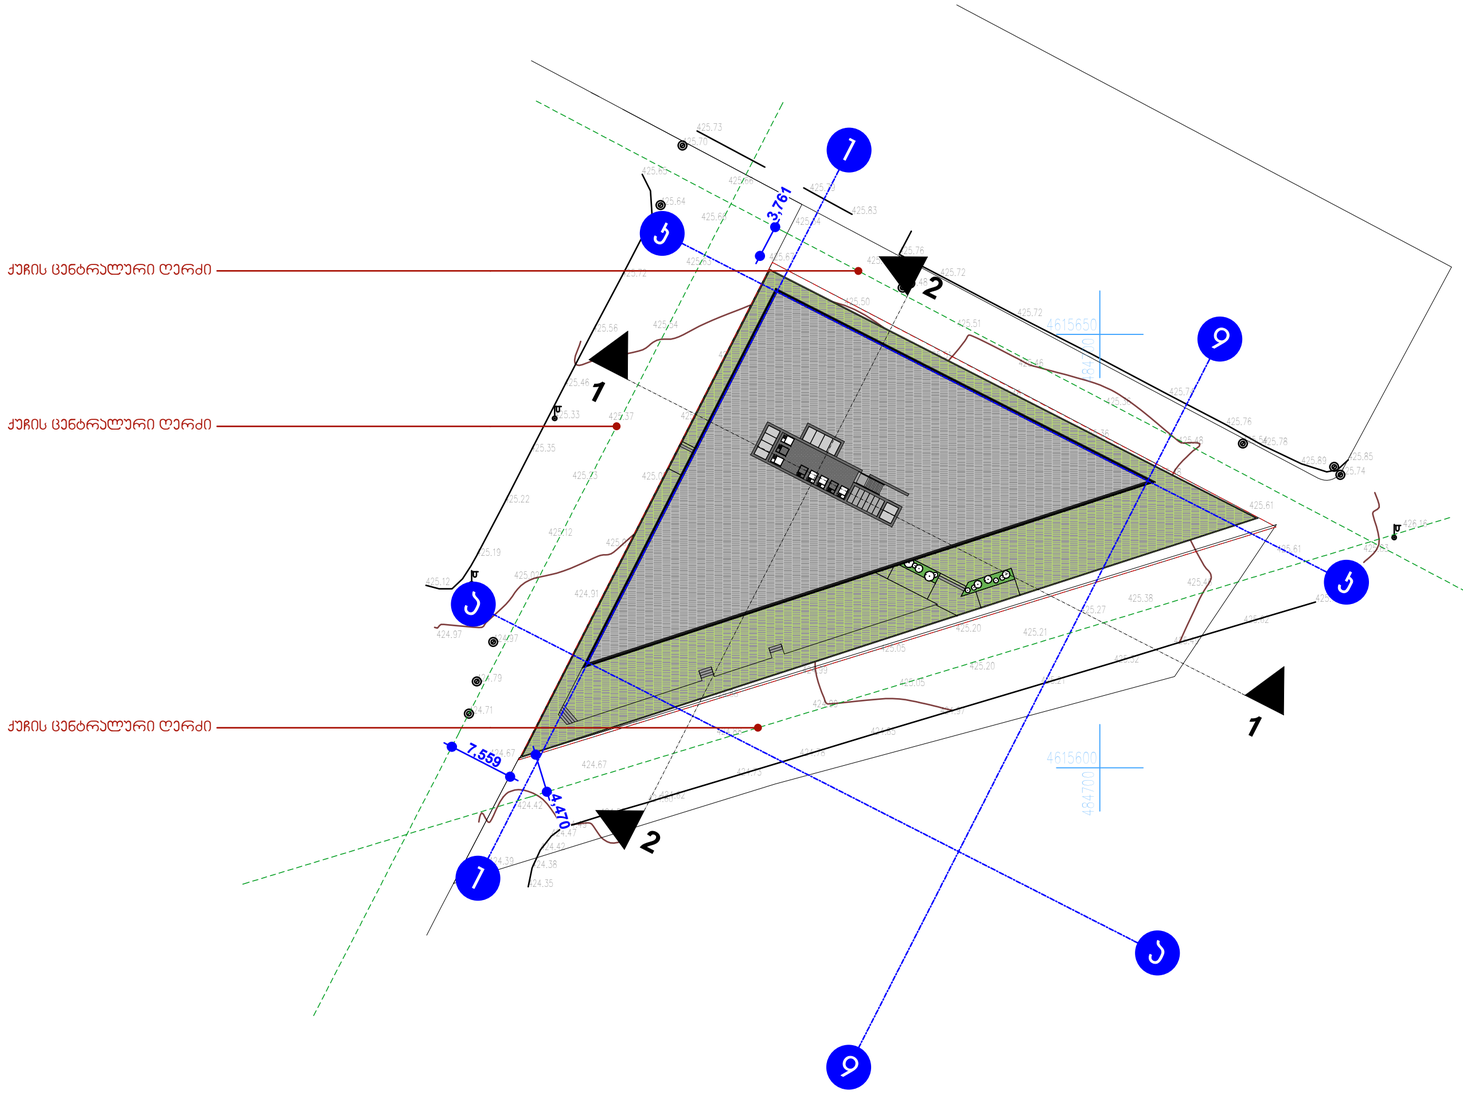

პროექტის სახელი:
მრავალფუნქციური შენობა ავლაბრის მოედანზე

ნახაზი:
მაქსიმალური სიმაღლის ანგარიში

გენ-გეგმა

მასშტაბი:
1:500

შენიშვნა:

დამკვეთი:
შ.პ.ს. "ინოვაცია"

პრ. არქ.:
თ. ალავერდაშვილი

დახაზა:
თ. ალავერდაშვილი

ფურცლის ზომა A2

ფურცლის № 4_01

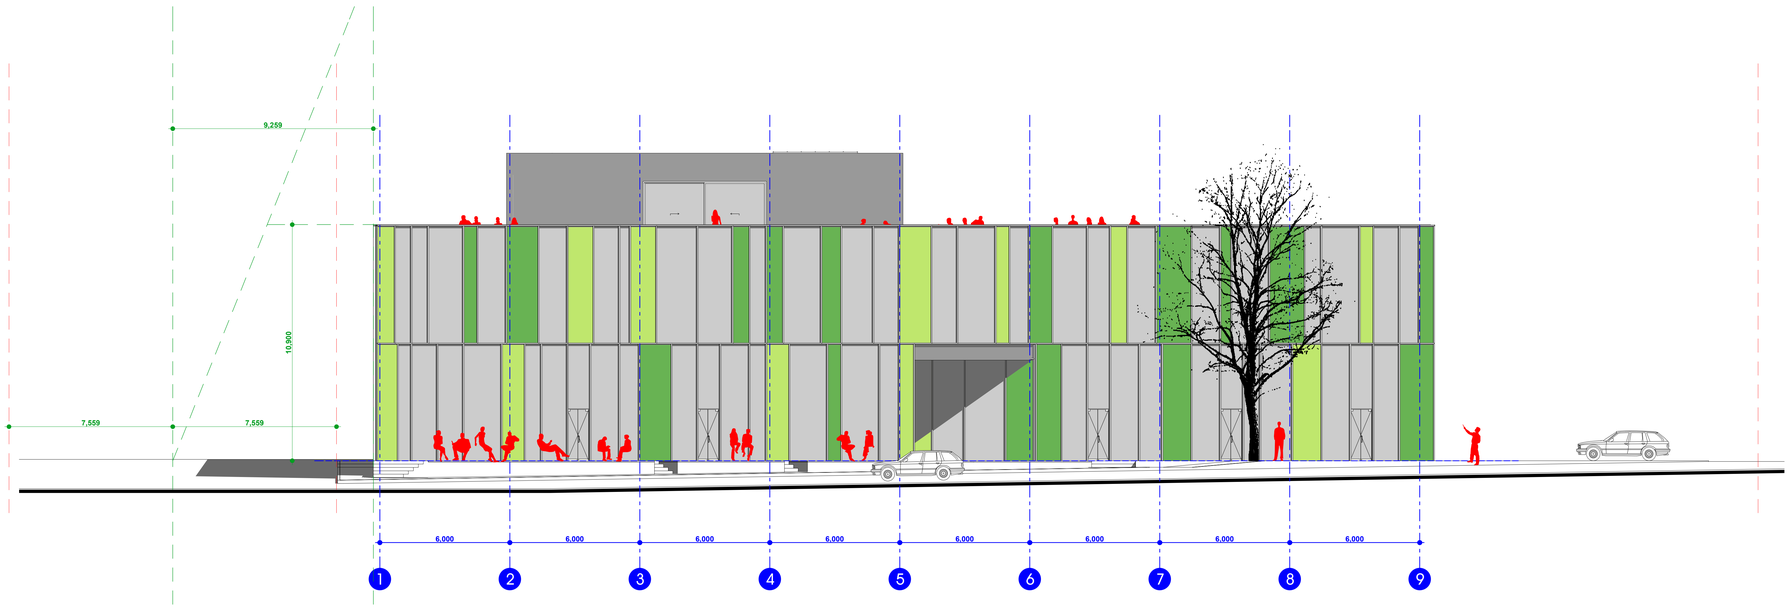

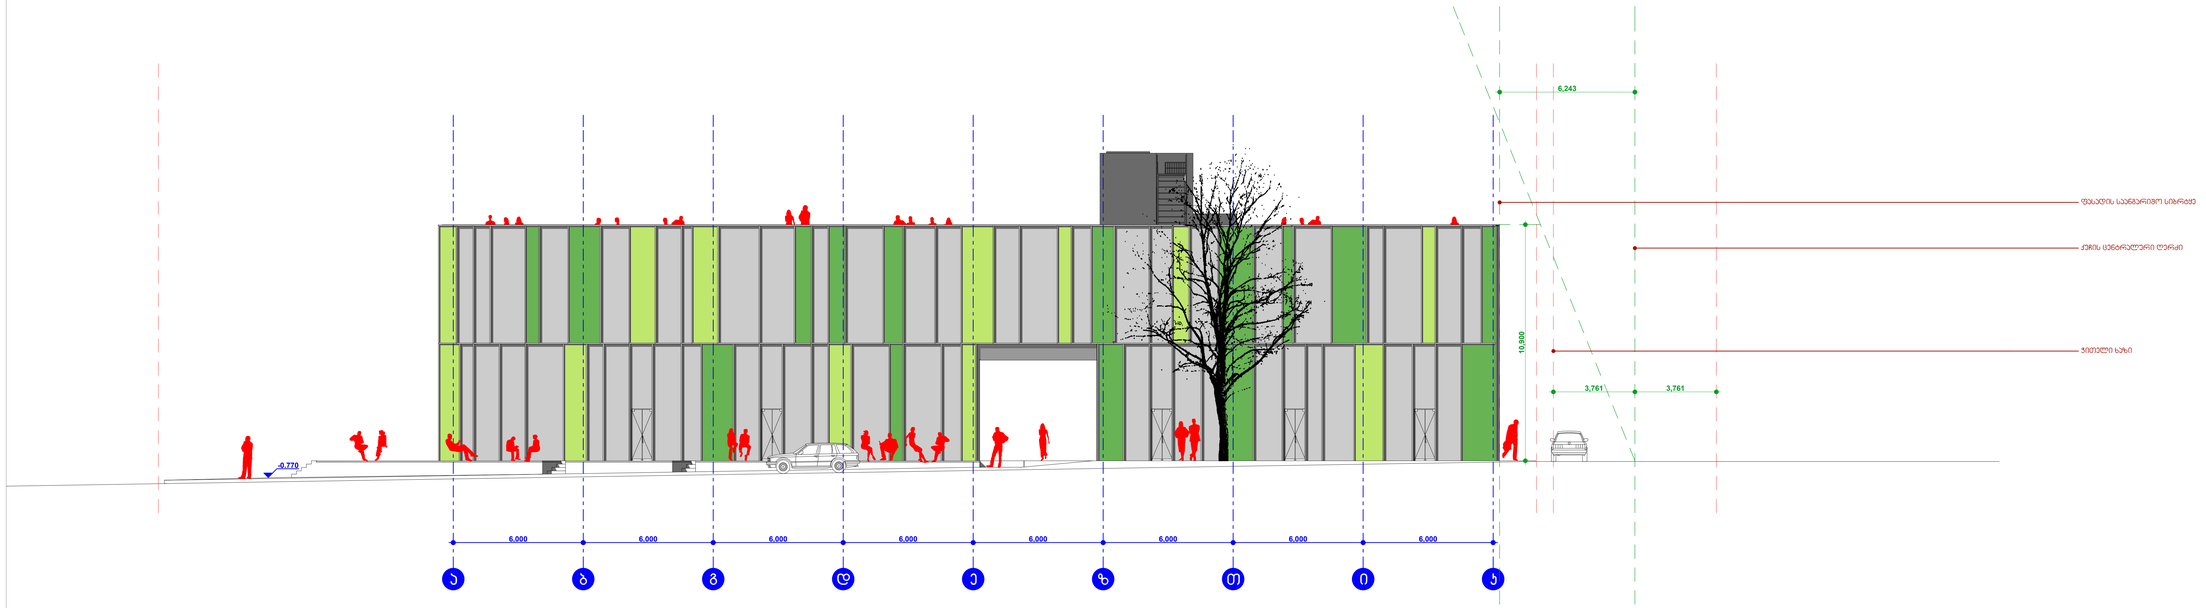

მრავალფუნქციური შენობა

ავლაბრის მოედანზე

პროექტის სახელი:

ნახაზი:

მასშტაბი:

შენიშვნა:

ფურცლის #

ფურცლის ზომა

პრ. არქ.:

თ. ალავერდაშვილი

დახაზა:

თ. ალავერდაშვილი

დამკვეთი:

S.p.s. "inovacia"

-0.770

6,000 6,000 6,000 6,000 6,000 6,000 6,000 6,000

10,900

6,243

3,761 3,761

ა ბ გდე ზთი კ

6,000 6,000 6,000 6,000 6,000 6,000 6,000 6,000

10,900

7,559 7,559

9,259

123456789

ქუჩის ცენტრალური ღერძი

ჭითელი ხაზი

ფასადის საანგარიშო სიბრტყე

მაქსიმალური სიმაღლის ანგარიში.

ფასადი 1-9 ღერძებში, ფასადი ა-კ

ღერძებში

1:100

A0

1_01