ვაჭრის ხ.

ვაჭრის–ბაღდადის ქ.

ა. ხანძთელების ქ.

ნ. ნინოწმიდელების ქ.

ნ. ნინოწმიდელების ქ.

ქ. ყვარლის ქ.

ქ. ყვარლის ქ.

ზნაურის ხ.

ზაზანის I ხ.

ზაზანის II ხ.

ზაზანის III ხ.

ზაზანის ქ.

ზაზანის შეს.

ზღუდის ქ.

ზღუდის III ხ.

ზღუდის ქ.

ზაზანის ქ.

ქ. თეთრიწყაროს ქ.

ზაზანის ქ.

ზაზანის II ხ.

ზღუდის ქ.

ზღუდის ქ.

ზღუდის ქ. ხაჯრების ქ.

ზაზანის ქ.

ზაზანის I ხ.

ზაზანის II ხ.

ზაზანის III ხ.

ზაზანის შეს.

ზღუდის ქ.

ზღუდის ქ.

ზაზანის ქ.

ზღუდის ქ.

ზღუდის III ხ.

ზღუდის ქ.

ზღუდის ქ. ხაჯრების ქ.

ზღუდის ქ.

ზღუდის ქ.

ზღუდის

sakadastro sazRvari

01.18.03.070.002

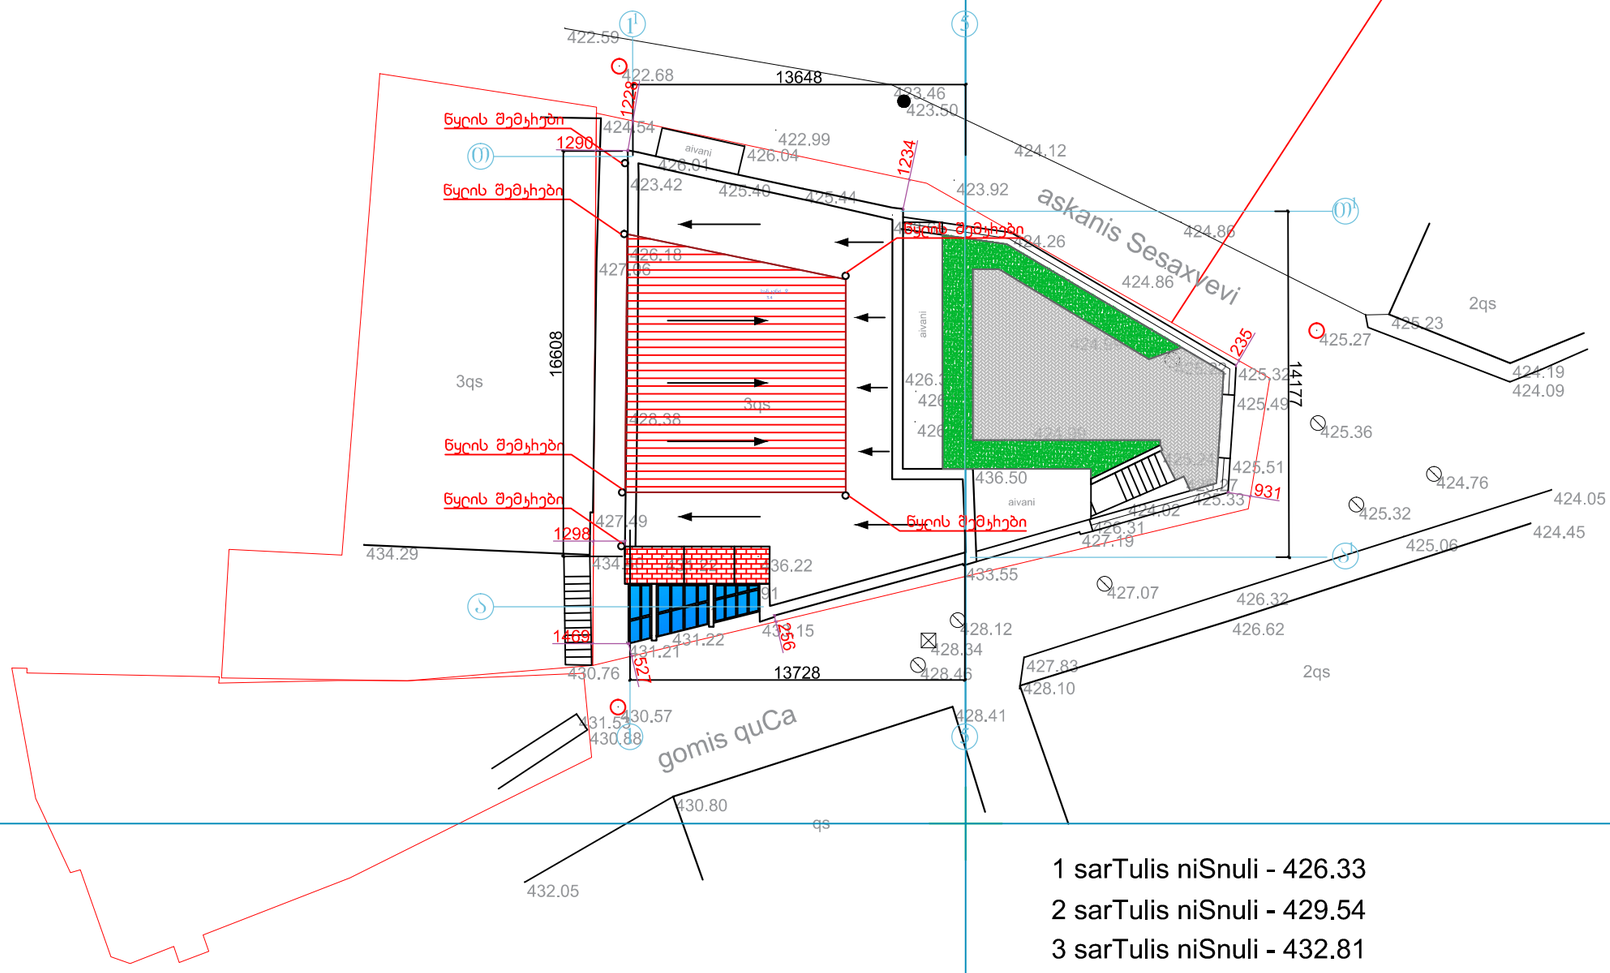

Architectural Orchestra

შ.პ.ს. არქიტექტურული ორკესტრი
ქ. თბილისი პეტრიაშვილის ქუჩა №29
ტელ. +995 593111219; +995 599448020
E-mail: info@ao.ge
Web: www.ao.ge

დირექტორი: ზ. ყვირალაშვილი

პრ. ავტორი დ. გოგუაძე
ბ. ზანგალაძე

პროექტის დასახელება:

ქ. თბილისში ბოშის ქუჩაზე I-ში მშენებარე შენობის კორექტირება

სტადია

გაკი

შენიშვნა:

ნახაზი:	გენ-გეგმა
შკრცელი:	**A-06**
მასშტაბი:	1:200
თარიღი:	10/09/2016

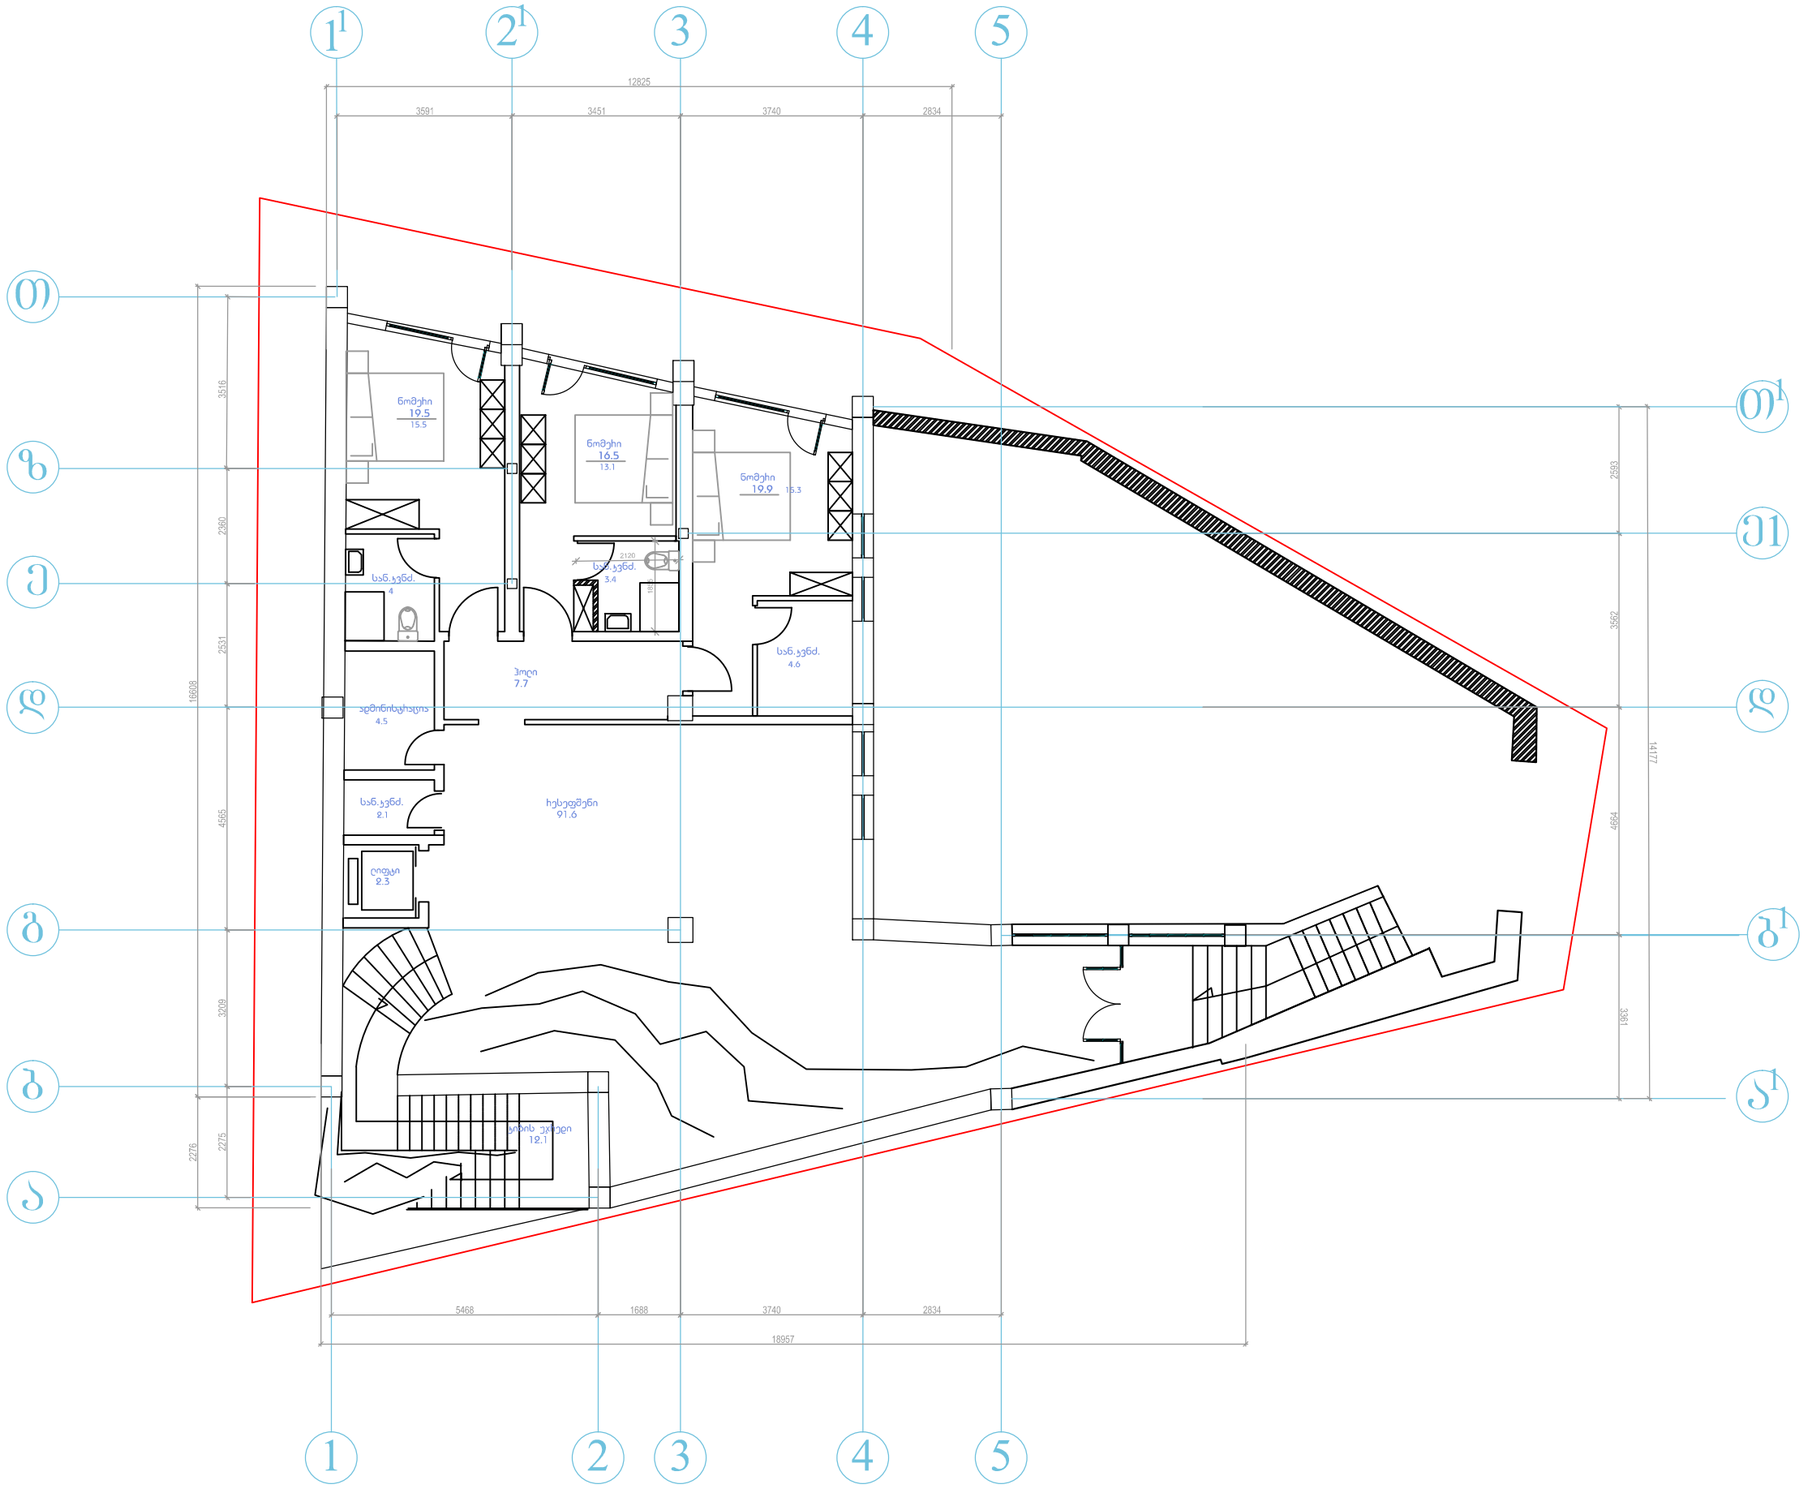

Architectural Orchestra

შ.პ.ს. არქიტექტურული ორკესტრი

ქ. თბილისი პეტრიაშვილის ქუჩა №29

ტელ. +995 593111219; +995 599448020

E-mail: info@ao.ge

Web: www.ao.ge

დირექტორი: ზ. ყვირალაშვილი

პრ. ავტორი	დ. გოგუაძე
	ბ. ზანგალაძე

პროექტის დასახელება:

ქ. თბილისში გომის ქუჩა№ 1-ში მშენებარე შენობის კორექტირება

სტადია

გაკი

შენიშვნა:

ნახაზი:	გეგმა -3.30 ნიშნულზე
ფურცელი:	**A-06**
მასშტაბი:	1:100
თარიღი:	08/11/2016

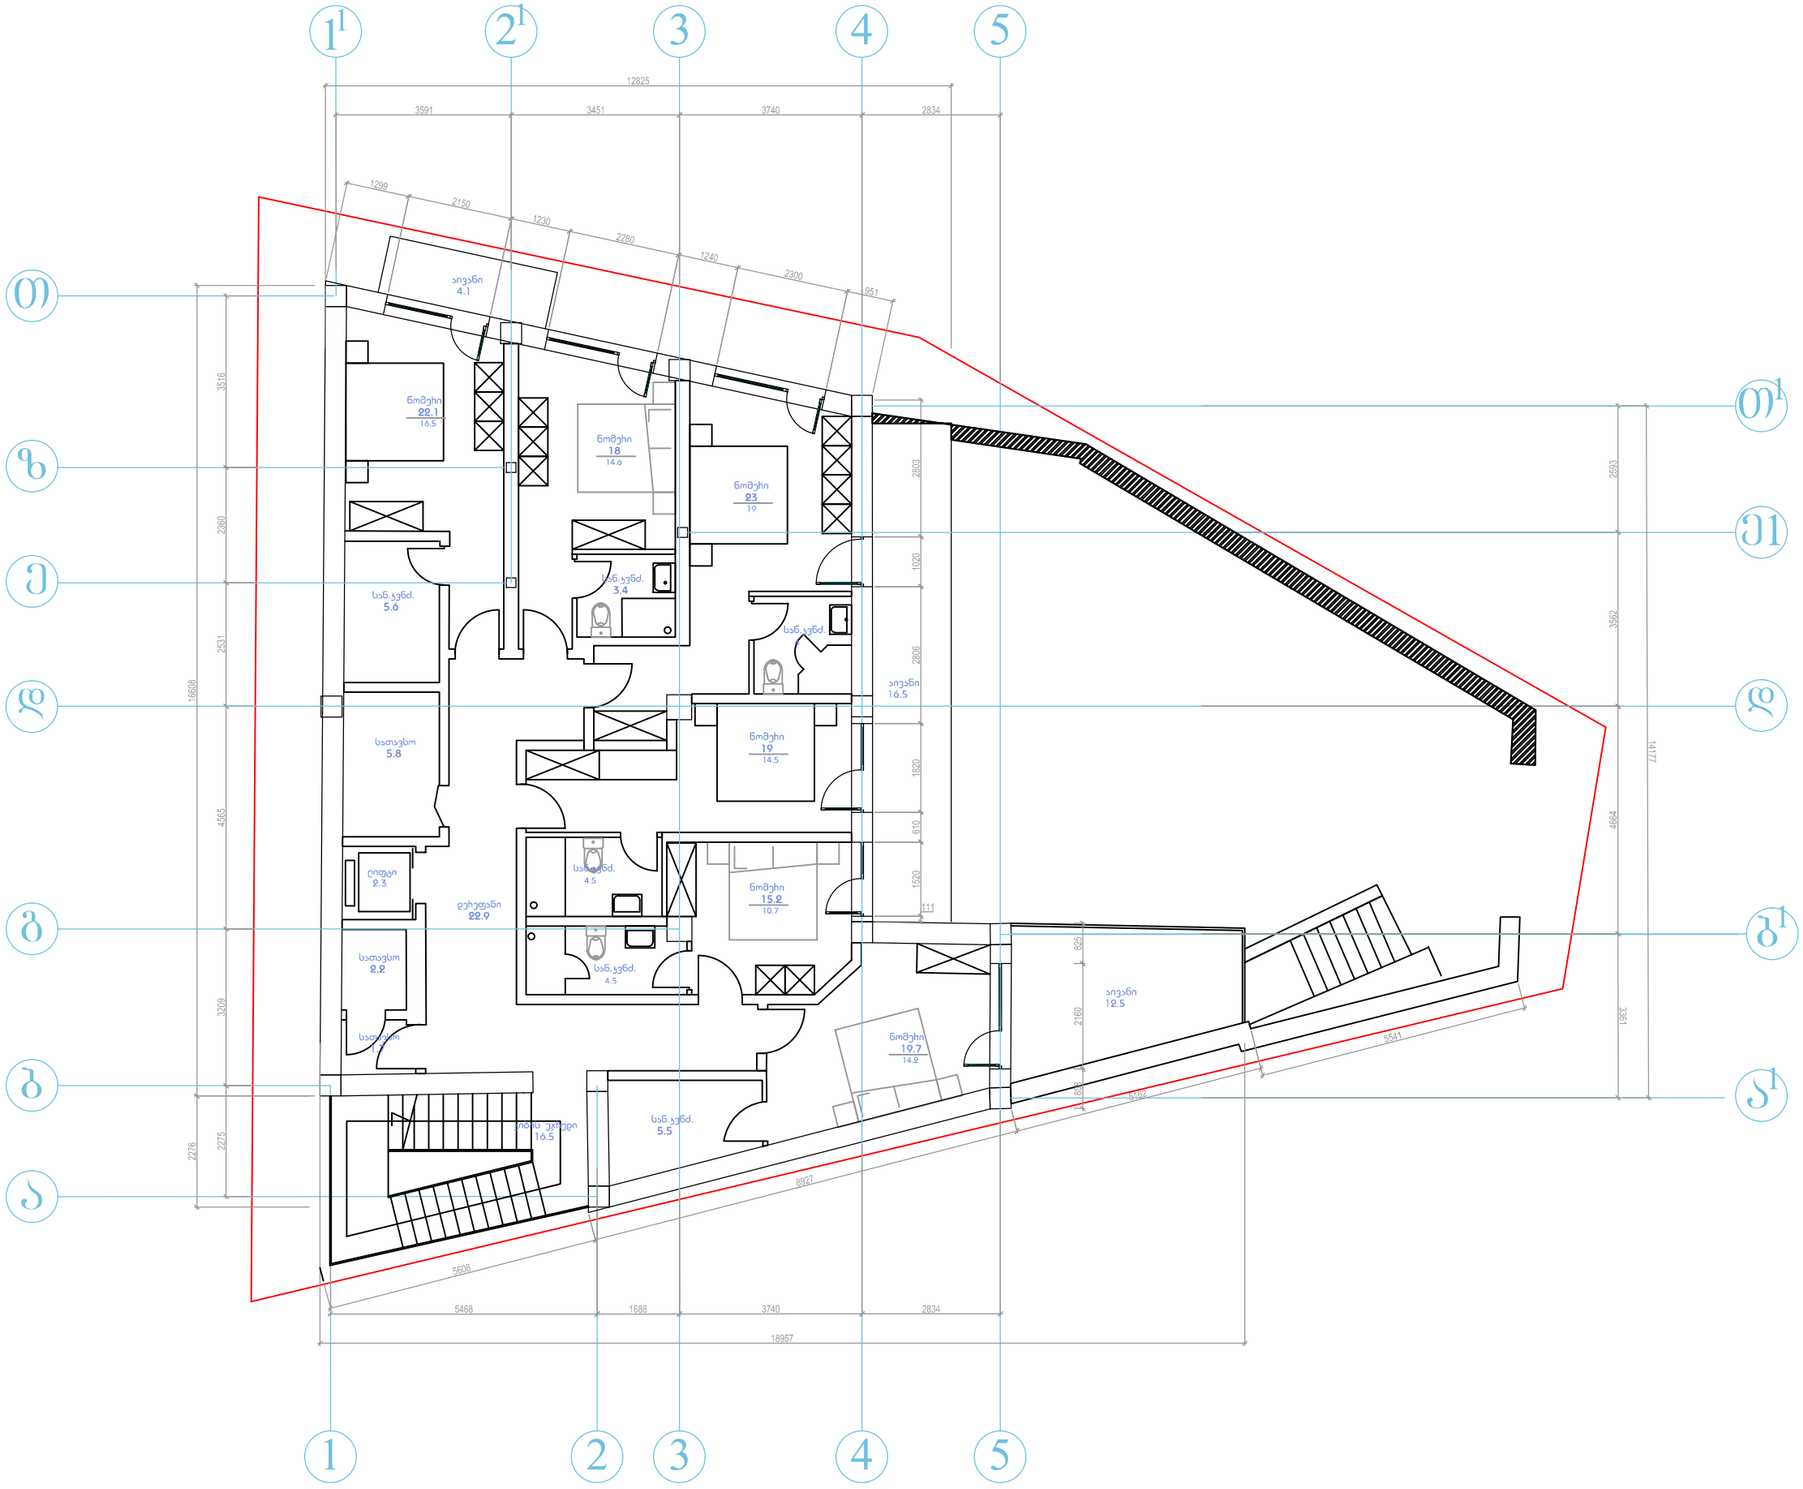

Architectural Orchestra

შ.პ.ს. არქიტექტურული ორკესტრი

ქ. თბილისი პეტრიაშვილის ქუჩა №29

ტელ. +995 593111219; +995 599448020

E-mail: info@ao.ge

Web: www.ao.ge

დირექტორი: ზ. ყვირალაშვილი

პრ. ავტორი	დ. გოგუაძე
	ბ. ზანგალაძე

პროექტის დასახელება:

ქ. თბილისში გომის ქუჩა№ 1-ში მშენებარე შენობის კორექტირება

სტადია

გაპი

შენიშვნა:

ნახაზი:	გეგმა +0.00 ნიშნულზე
შურცელი:	**A-06**
მასშტაბი:	1:100
თარიღი:	08/11/2016

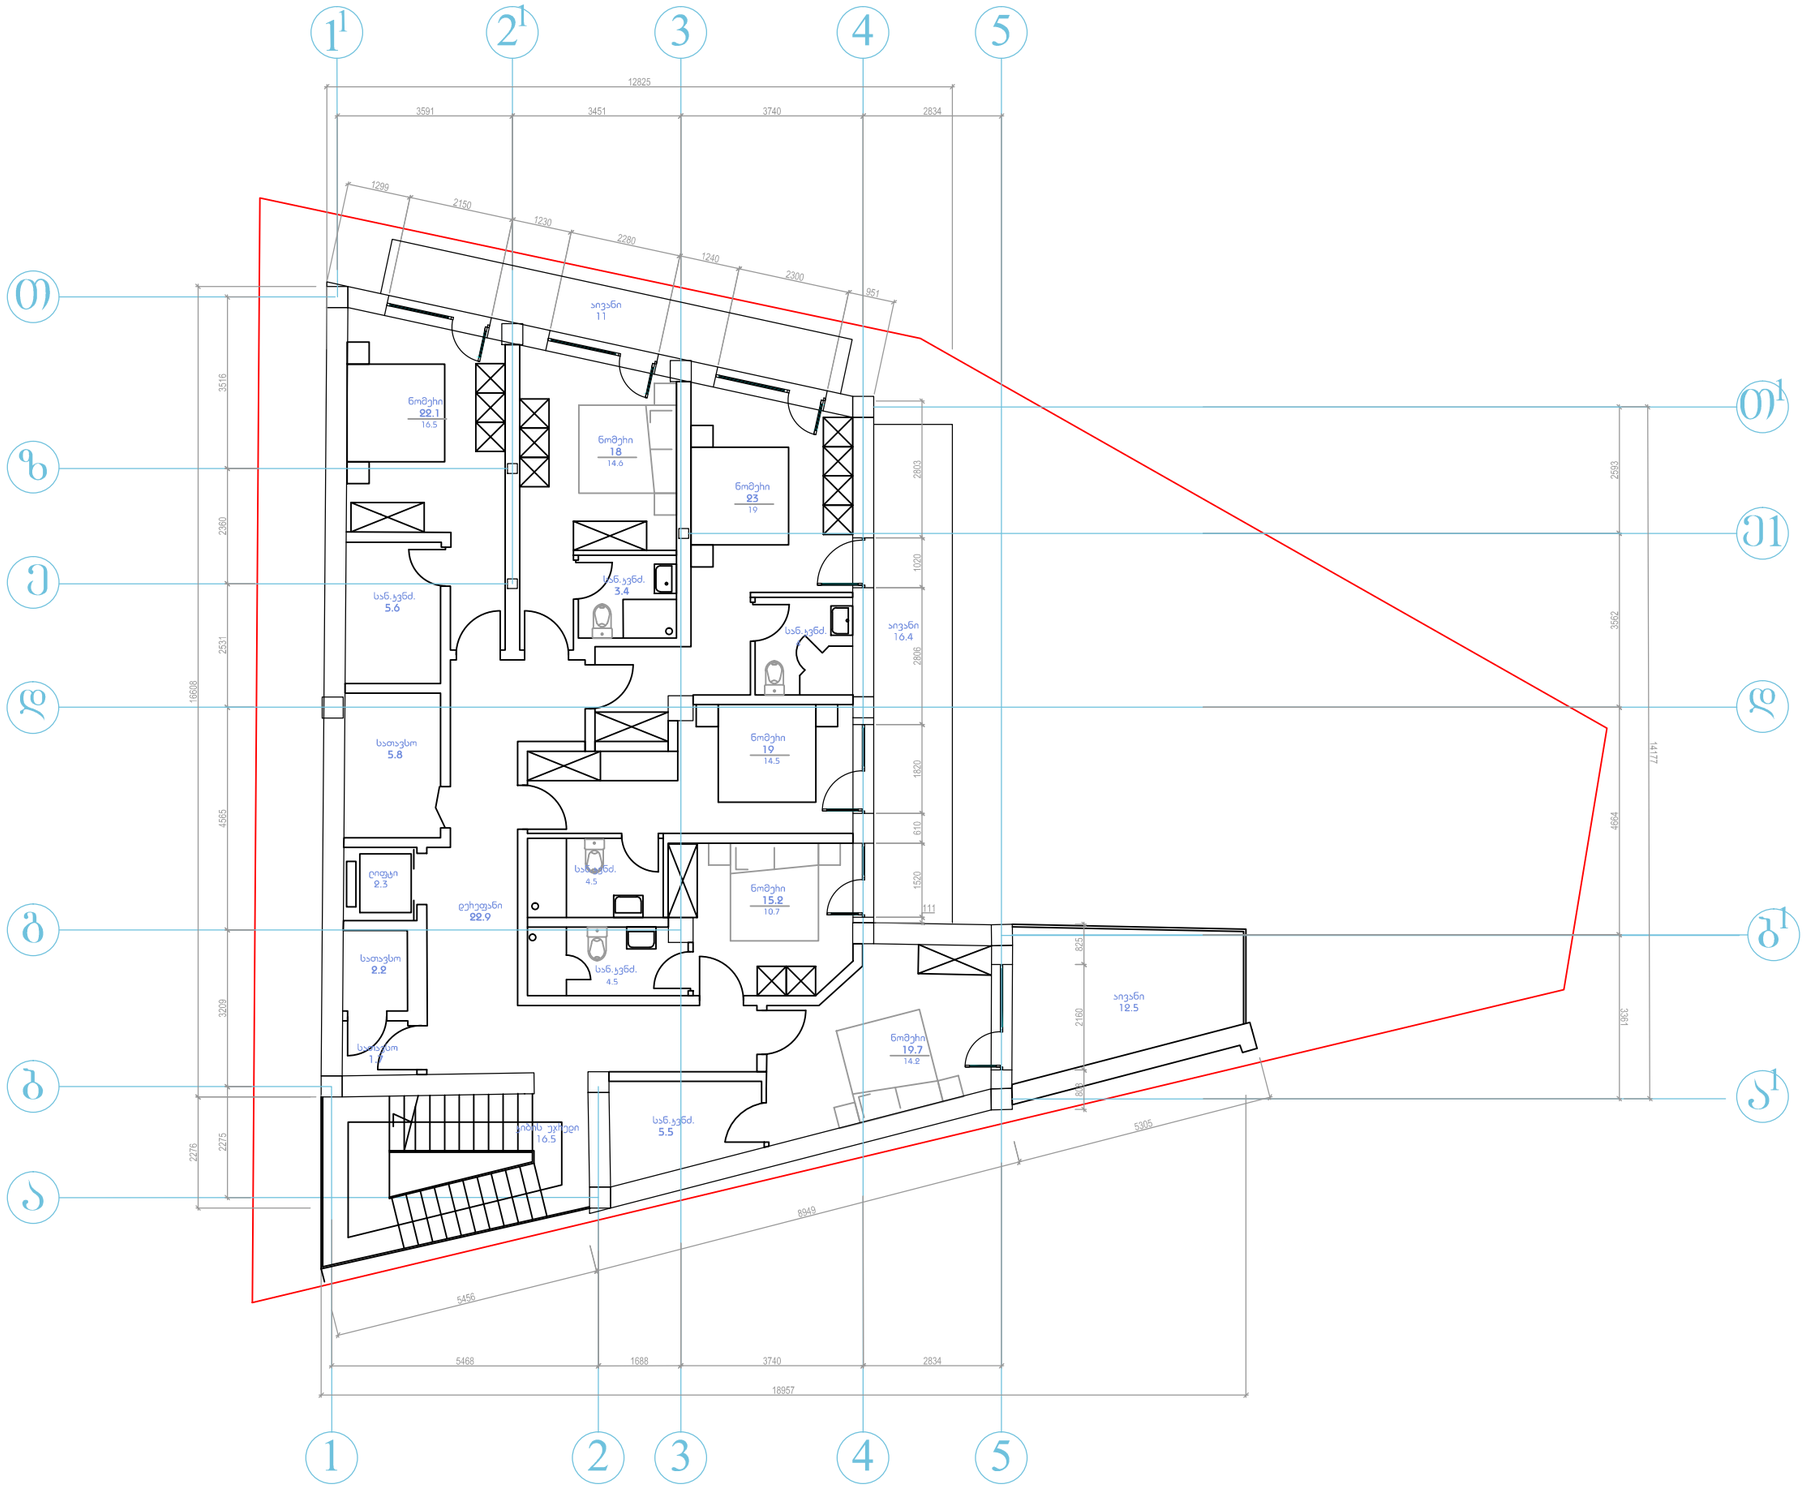

Architectural Orchestra

შ.პ.ს. არქიტექტურული ორკესტრი

ქ. თბილისი პეტრიაშვილის ქუჩა №29

ტელ. +995 593111219; +995 599448020

E-mail: info@ao.ge

Web: www.ao.ge

დირექტორი: ზ. ყვირალაშვილი

პრ. ავტორი	დ. გოგუაძე
	ბ. ზანგალაძე

პროექტის დასახელება:

ქ. თბილისში გომის ქუჩა№ 1-ში მშენებარე შენობის კორექტირება

სტადია

გაპი

შენიშვნა:

ნახაზი:	გეგმა +3.30 ნიშნულზე
ფურცელი:	**A-06**
მასშტაბი:	1:100
თარიღი:	08/11/2016

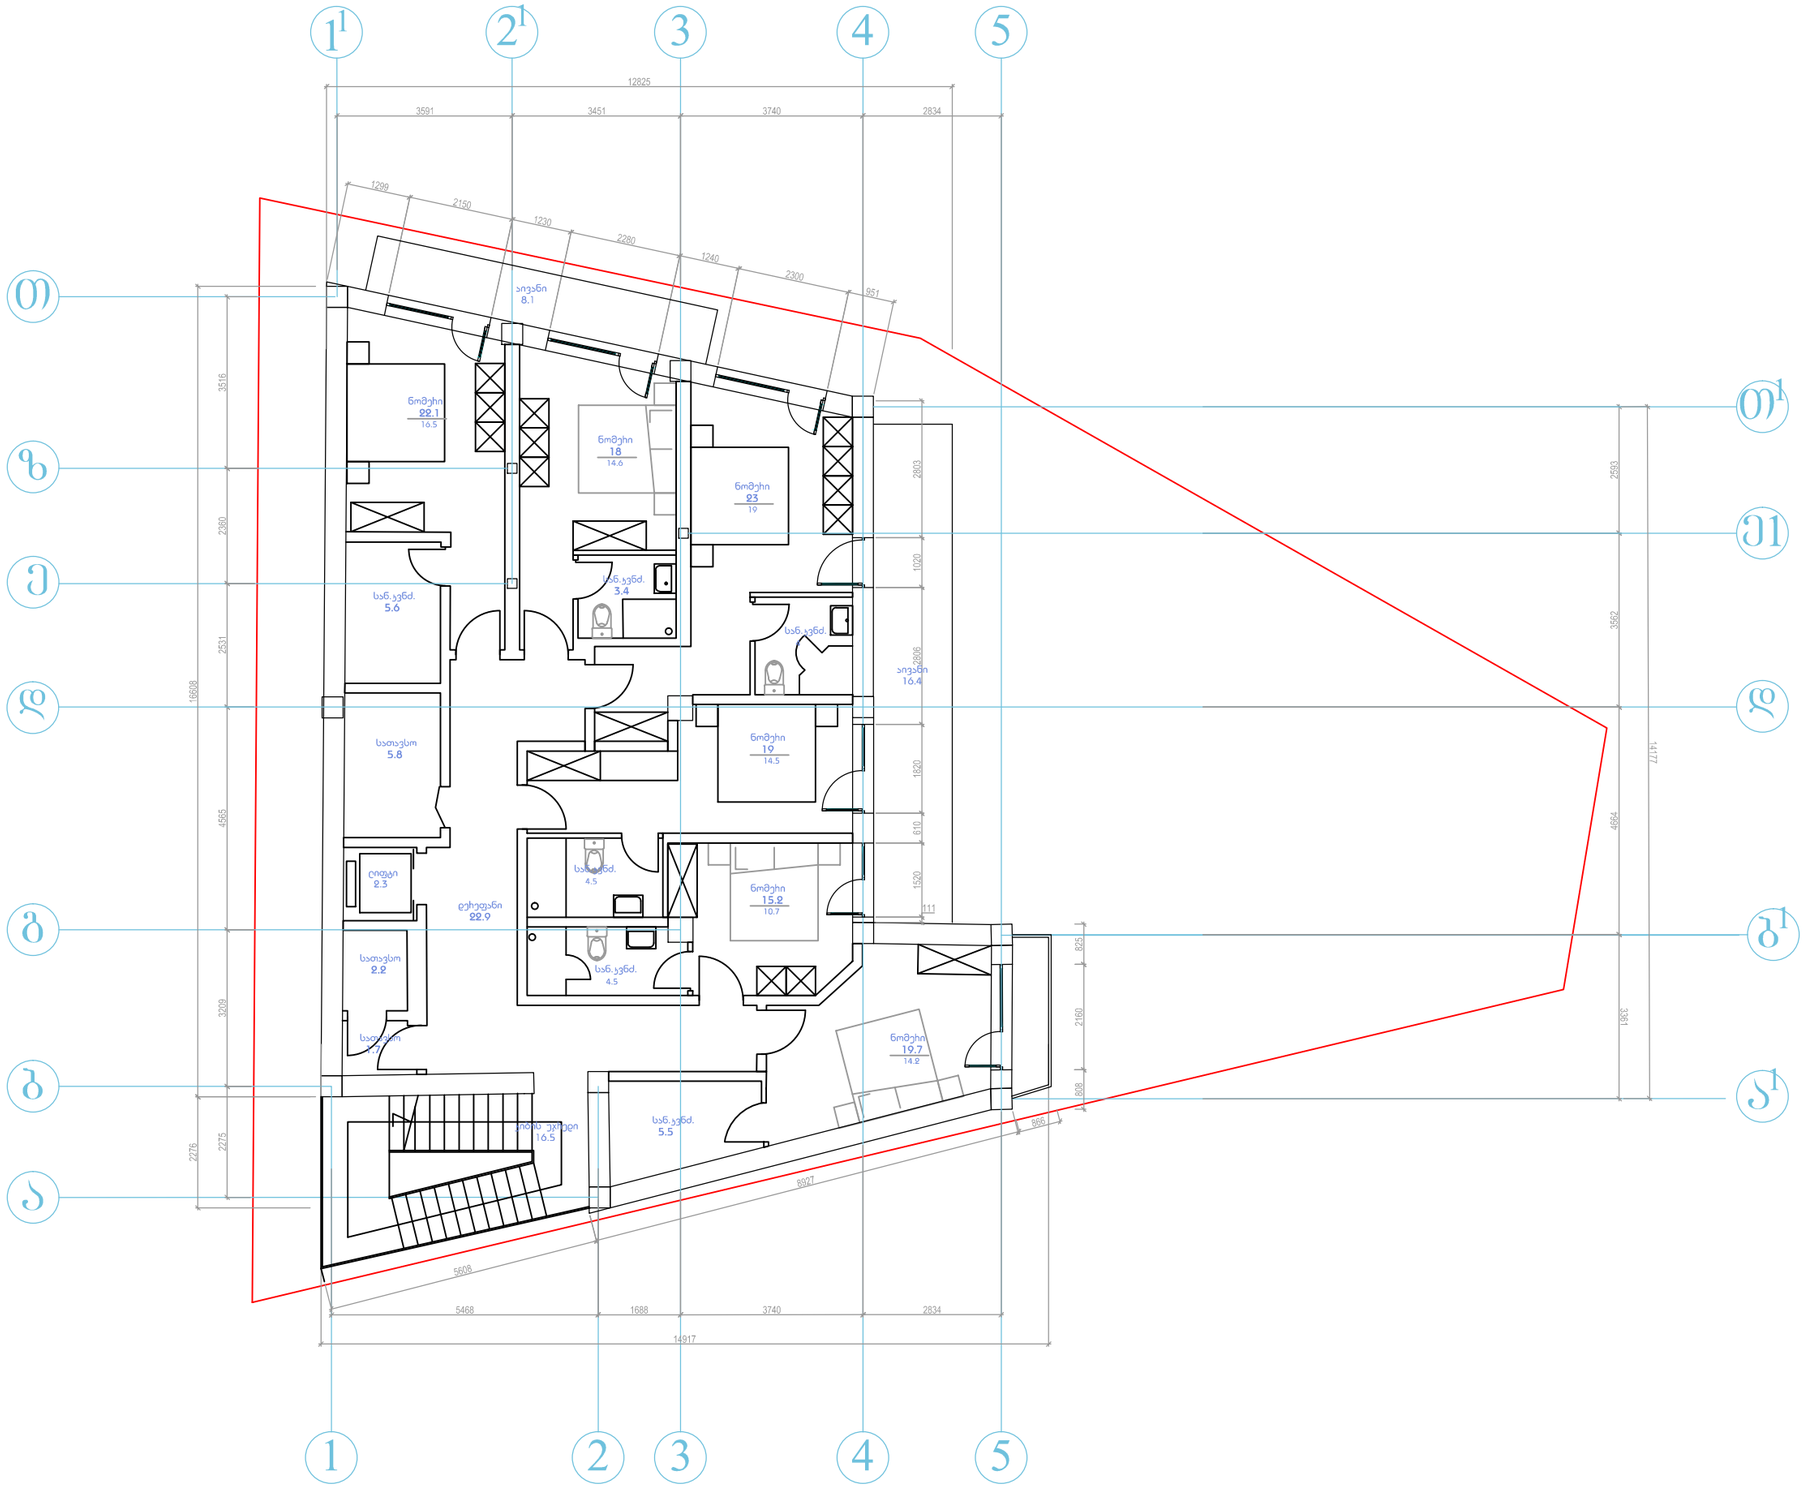

Architectural Orchestra

შ.პ.ს. არქიტექტურული ორკესტრი

ქ. თბილისი პეტრიაშვილის ქუჩა №29

ტელ. +995 593111219; +995 599448020

E-mail: info@ao.ge

Web: www.ao.ge

დირექტორი: ზ. ყვირალაშვილი

პრ. ავტორი	დ. გოგუაძე
	ბ. ზანგალაძე

პროექტის დასახელება:

ქ. თბილისში გომის ქუჩა№ 1-ში მშენებარე შენობის კორექტირება

სტადია

გაპი

შენიშვნა:

ნახაზი:	გეგმა +6.60 ნიშნულზე
ფურცელი:	**A-06**
მასშტაბი:	1:100
თარიღი:	08/11/2016

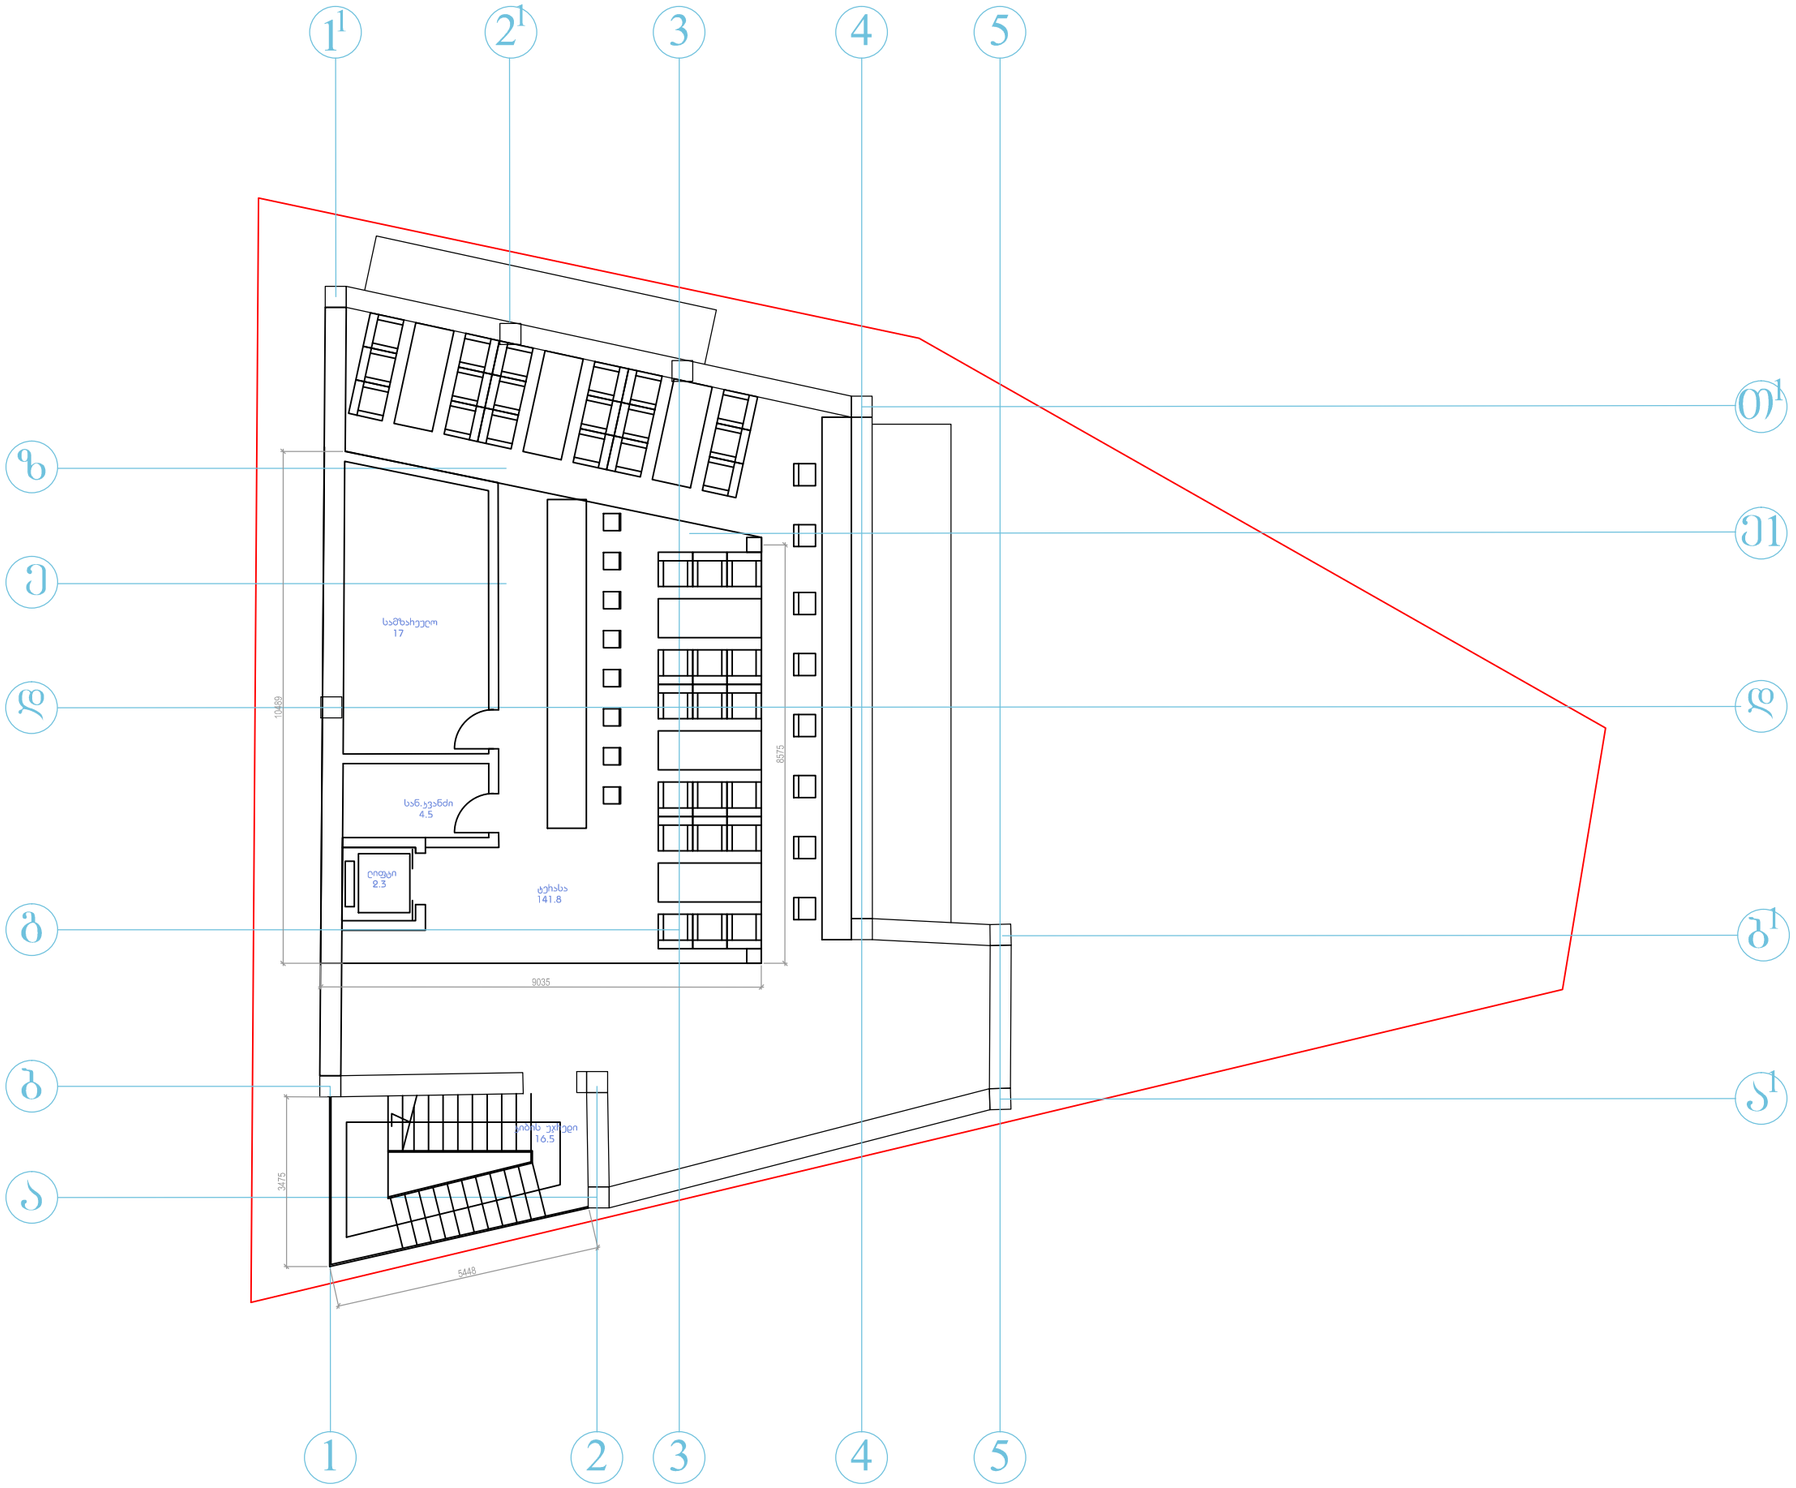

Architectural Orchestra

შ.პ.ს. არქიტექტურული ორკესტრი

ქ. თბილისი პეტრიაშვილის ქუჩა №29

ტელ. +995 593111219; +995 599448020

E-mail: info@ao.ge

Web: www.ao.ge

დირექტორი: ზ. ყვირალაშვილი

პრ. ავტორი	დ. გოგუაძე
	ბ. ზანგალაძე

პროექტის დასახელება:

ქ. თბილისში გომის ქუჩა№ 1-ში მშენებარე შენობის კორექტირება

სტადია

გააი

შენიშვნა:

ნახაზი:	გეგმა +9.90 ნიშნულზე
შურცელი:	**A-06**
მასშტაბი:	1:100
თარიღი:	08/11/2016

ჯ1 ჯოფიციენტის საანგარიშო ფართი
მასშტაბი 1:500

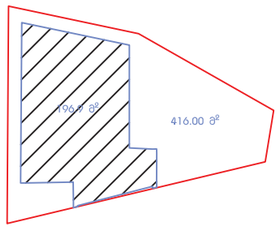

ახსებული ჯ1 ჯოფიციენტის საანგარიშო ფართობი შეადგენს 196.9 მ², ასახული ჯოფიციენტში 0.5

ჯ2 ჯოფიციენტის საანგარიშო ფართი, I სართული
მასშტაბი 1:500

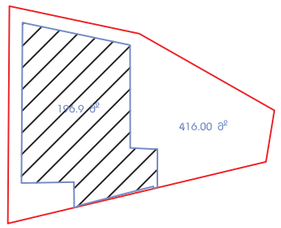

ახსებული ჯ2 ჯოფიციენტის საანგარიშო ფართობი I სართულზე შეადგენს 196.9 მ²

ჯ2 ჯოფიციენტის საანგარიშო ფართი, II სართული
მასშტაბი 1:500

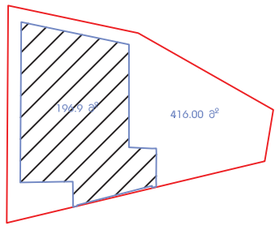

ახსებული ჯ2 ჯოფიციენტის საანგარიშო ფართობი II სართულზე შეადგენს 196.9 მ²

ჯ2 ჯოფიციენტის საანგარიშო ფართი, III სართული
მასშტაბი 1:500

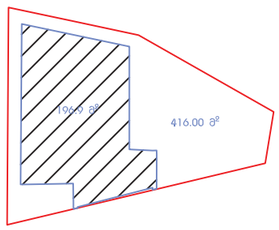

ახსებული ჯ2 ჯოფიციენტის საანგარიშო ფართობი III სართულზე შეადგენს 196.9 მ²

ახსებული ჯ2 ჯოფიციენტის საანგარიშო ფართობი შეადგენს 590.7 მ², ასახული ჯოფიციენტში 1.4

ჯ3 ჯოფიციენტის საანგარიშო ფართი
მასშტაბი 1:500

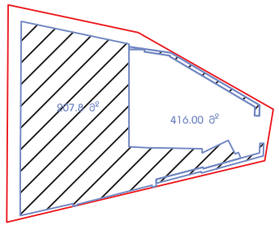

ახსებული ჯ3 ჯოფიციენტის საანგარიშო ფართობი შეადგენს 208.2 მ², ასახული ჯოფიციენტში 0.5

ფართები სართულების მიხედვით
მასშტაბი 1:200



-1 სართულის ფართი
სამომხმარებლო ფართი 176.7მ²
ჯამური ფართი 176.7მ²



1 სართულის ფართი
სამომხმარებლო ფართი 152.2მ²
საზაფხულო ფართი 33.1მ²
ჯამური ფართი 185.3მ²



2 სართულის ფართი
სამომხმარებლო ფართი 152.1მ²
საზაფხულო ფართი 39.9მ²
ჯამური ფართი 192მ²



3 სართულის ფართი
სამომხმარებლო ფართი 152.2მ²
საზაფხულო ფართი 27.1მ²
ჯამური ფართი 179.3მ²

სულ საერთო ფართი 733.3მ²

-1 სართულის ფართი 176.7მ²
1 სართულის ფართი 185.3მ²
2 სართულის ფართი 192.0მ²
3 სართულის ფართი 179.3მ²

Architectural Orchestra

შ.პ.ს. არქიტექტურული ორკესტრი
ქ. თბილისი პეტრიაშვილის ქუჩა №29
ტელ. +995 593111219; +995 599448020
E-mail: info@ao.ge
Web: www.ao.ge

დირექტორი: ზ. ყვირალაშვილი

პრ. ავტორი დ. გოგუაძე
გ. ზანგალაძე

პროექტის დასახელება:

ქ. თბილისში გომის ქუჩაზე №1-ში მშენებარე შენობის კორექტირება

სტადია

გაკი

შენიშვნა:

ნახაზი:	ტექნიკურ/ეკონომიკური მაჩვენებლები
ფურცელი:	A-06
მასშტაბი:	1:100
თარიღი:	08/11/2016

კ1 კოეფიციენტის საანგარიშო ფართი
მასშტაბი 1:500

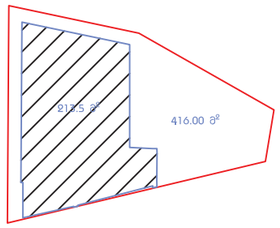

საჰოექტო კ1 კოეფიციენტის საანგარიშო ფართობი შეადგენს 213.5 მ², ასახული კოეფიციენტში 0.5

კ2 კოეფიციენტის საანგარიშო ფართი, I სართული
მასშტაბი 1:500

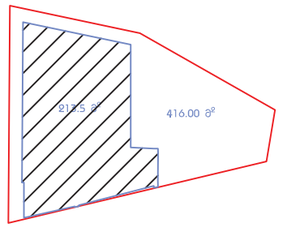

საჰოექტო კ2 კოეფიციენტის საანგარიშო ფართობი I სართულზე შეადგენს 213.5 მ²

კ2 კოეფიციენტის საანგარიშო ფართი, II სართული
მასშტაბი 1:500

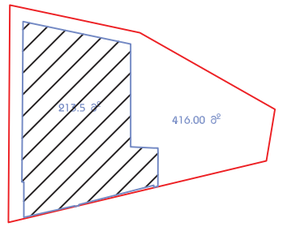

საჰოექტო კ2 კოეფიციენტის საანგარიშო ფართობი II სართულზე შეადგენს 213.5 მ²

კ2 კოეფიციენტის საანგარიშო ფართი, III სართული
მასშტაბი 1:500

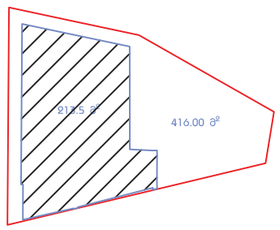

საჰოექტო კ2 კოეფიციენტის საანგარიშო ფართობი III სართულზე შეადგენს 213.5 მ²

კ2 კოეფიციენტის საანგარიშო ფართი, ტეხასა
მასშტაბი 1:500

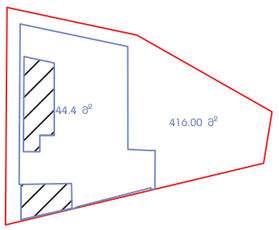

საჰოექტო კ2 კოეფიციენტის საანგარიშო ფართობი ტეხასაზე შეადგენს 44.4 მ²

კ3 კოეფიციენტის საანგარიშო ფართი
მასშტაბი 1:500

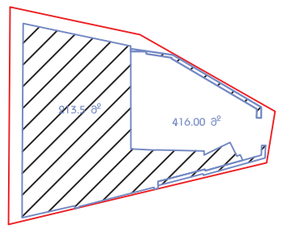

საჰოექტო კ3 კოეფიციენტის საანგარიშო ფართობი შეადგენს 208.2 მ², ასახული კოეფიციენტში 0.5

საჰოექტო კ2 კოეფიციენტის საანგარიშო ფართობი 684.9 მ², ასახული კოეფიციენტში 1.6

საჰოექტო კ2 კოეფიციენტის საანგარიშო ფართობი 684.9 მ², ასახული კოეფიციენტში 1.6

ფართები სართულების მიხედვით
მასშტაბი 1:200



-1 სართულის ფართი
სამომხმარებლო ფართი 176.7მ²
ჯამური ფართი 176.7მ²



1 სართულის ფართი
სამომხმარებლო ფართი 168.7მ²
საზაფხულო ფართი 33.1მ²
ჯამური ფართი 201.8მ²



2 სართულის ფართი
სამომხმარებლო ფართი 168.6მ²
საზაფხულო ფართი 39.9მ²
ჯამური ფართი 208.5მ²

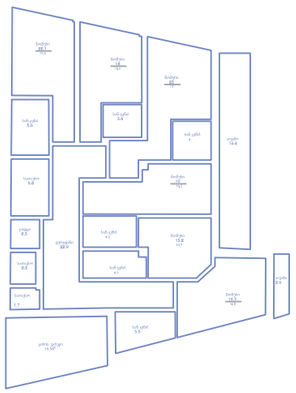

3 სართულის ფართი
სამომხმარებლო ფართი 168.7მ²
საზაფხულო ფართი 27.1მ²
ჯამური ფართი 195.8მ²

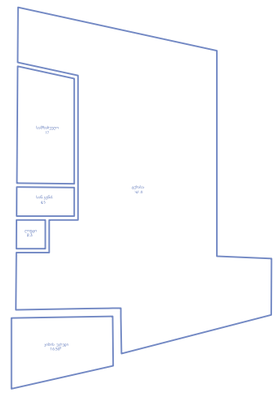

ტეხასის ფართი
სამომხმარებლო ფართი 40.3მ²
საზაფხულო ფართი 141.8მ²
ჯამური ფართი 182.1მ²

სულ საერთო ფართი 965.6მ²

-1 სართულის ფართი 176.7მ²
1 სართულის ფართი 201.8მ²
2 სართულის ფართი 208.5მ²
3 სართულის ფართი 195.8მ²
ტეხასის ფართი 182.1მ²

Architectural Orchestra

შ.პ.ს. არქიტექტურული ორკესტრი
ქ. თბილისი პეტრიაშვილის ქუჩა №29
ტელ. +995 593111219; +995 599448020
E-mail: info@ao.ge
Web: www.ao.ge

დირექტორი: ზ. ყვირალაშვილი

არ. ავტორი დ. გოგუაძე
ბ. ზანგალაძე

პროექტის დასახელება:

ქ. თბილისში გომის ქუჩაზე 1-ში მშენებარე შენობის კორექტირება

სტადია
გაპი

შენიშვნა:

ნახაზი:	ტექნიკური/ეკონომიკური მაჩვენებლები
ფურცელი:	**A-06**
მასშტაბი:	1:100
თარიღი:	08/11/2016



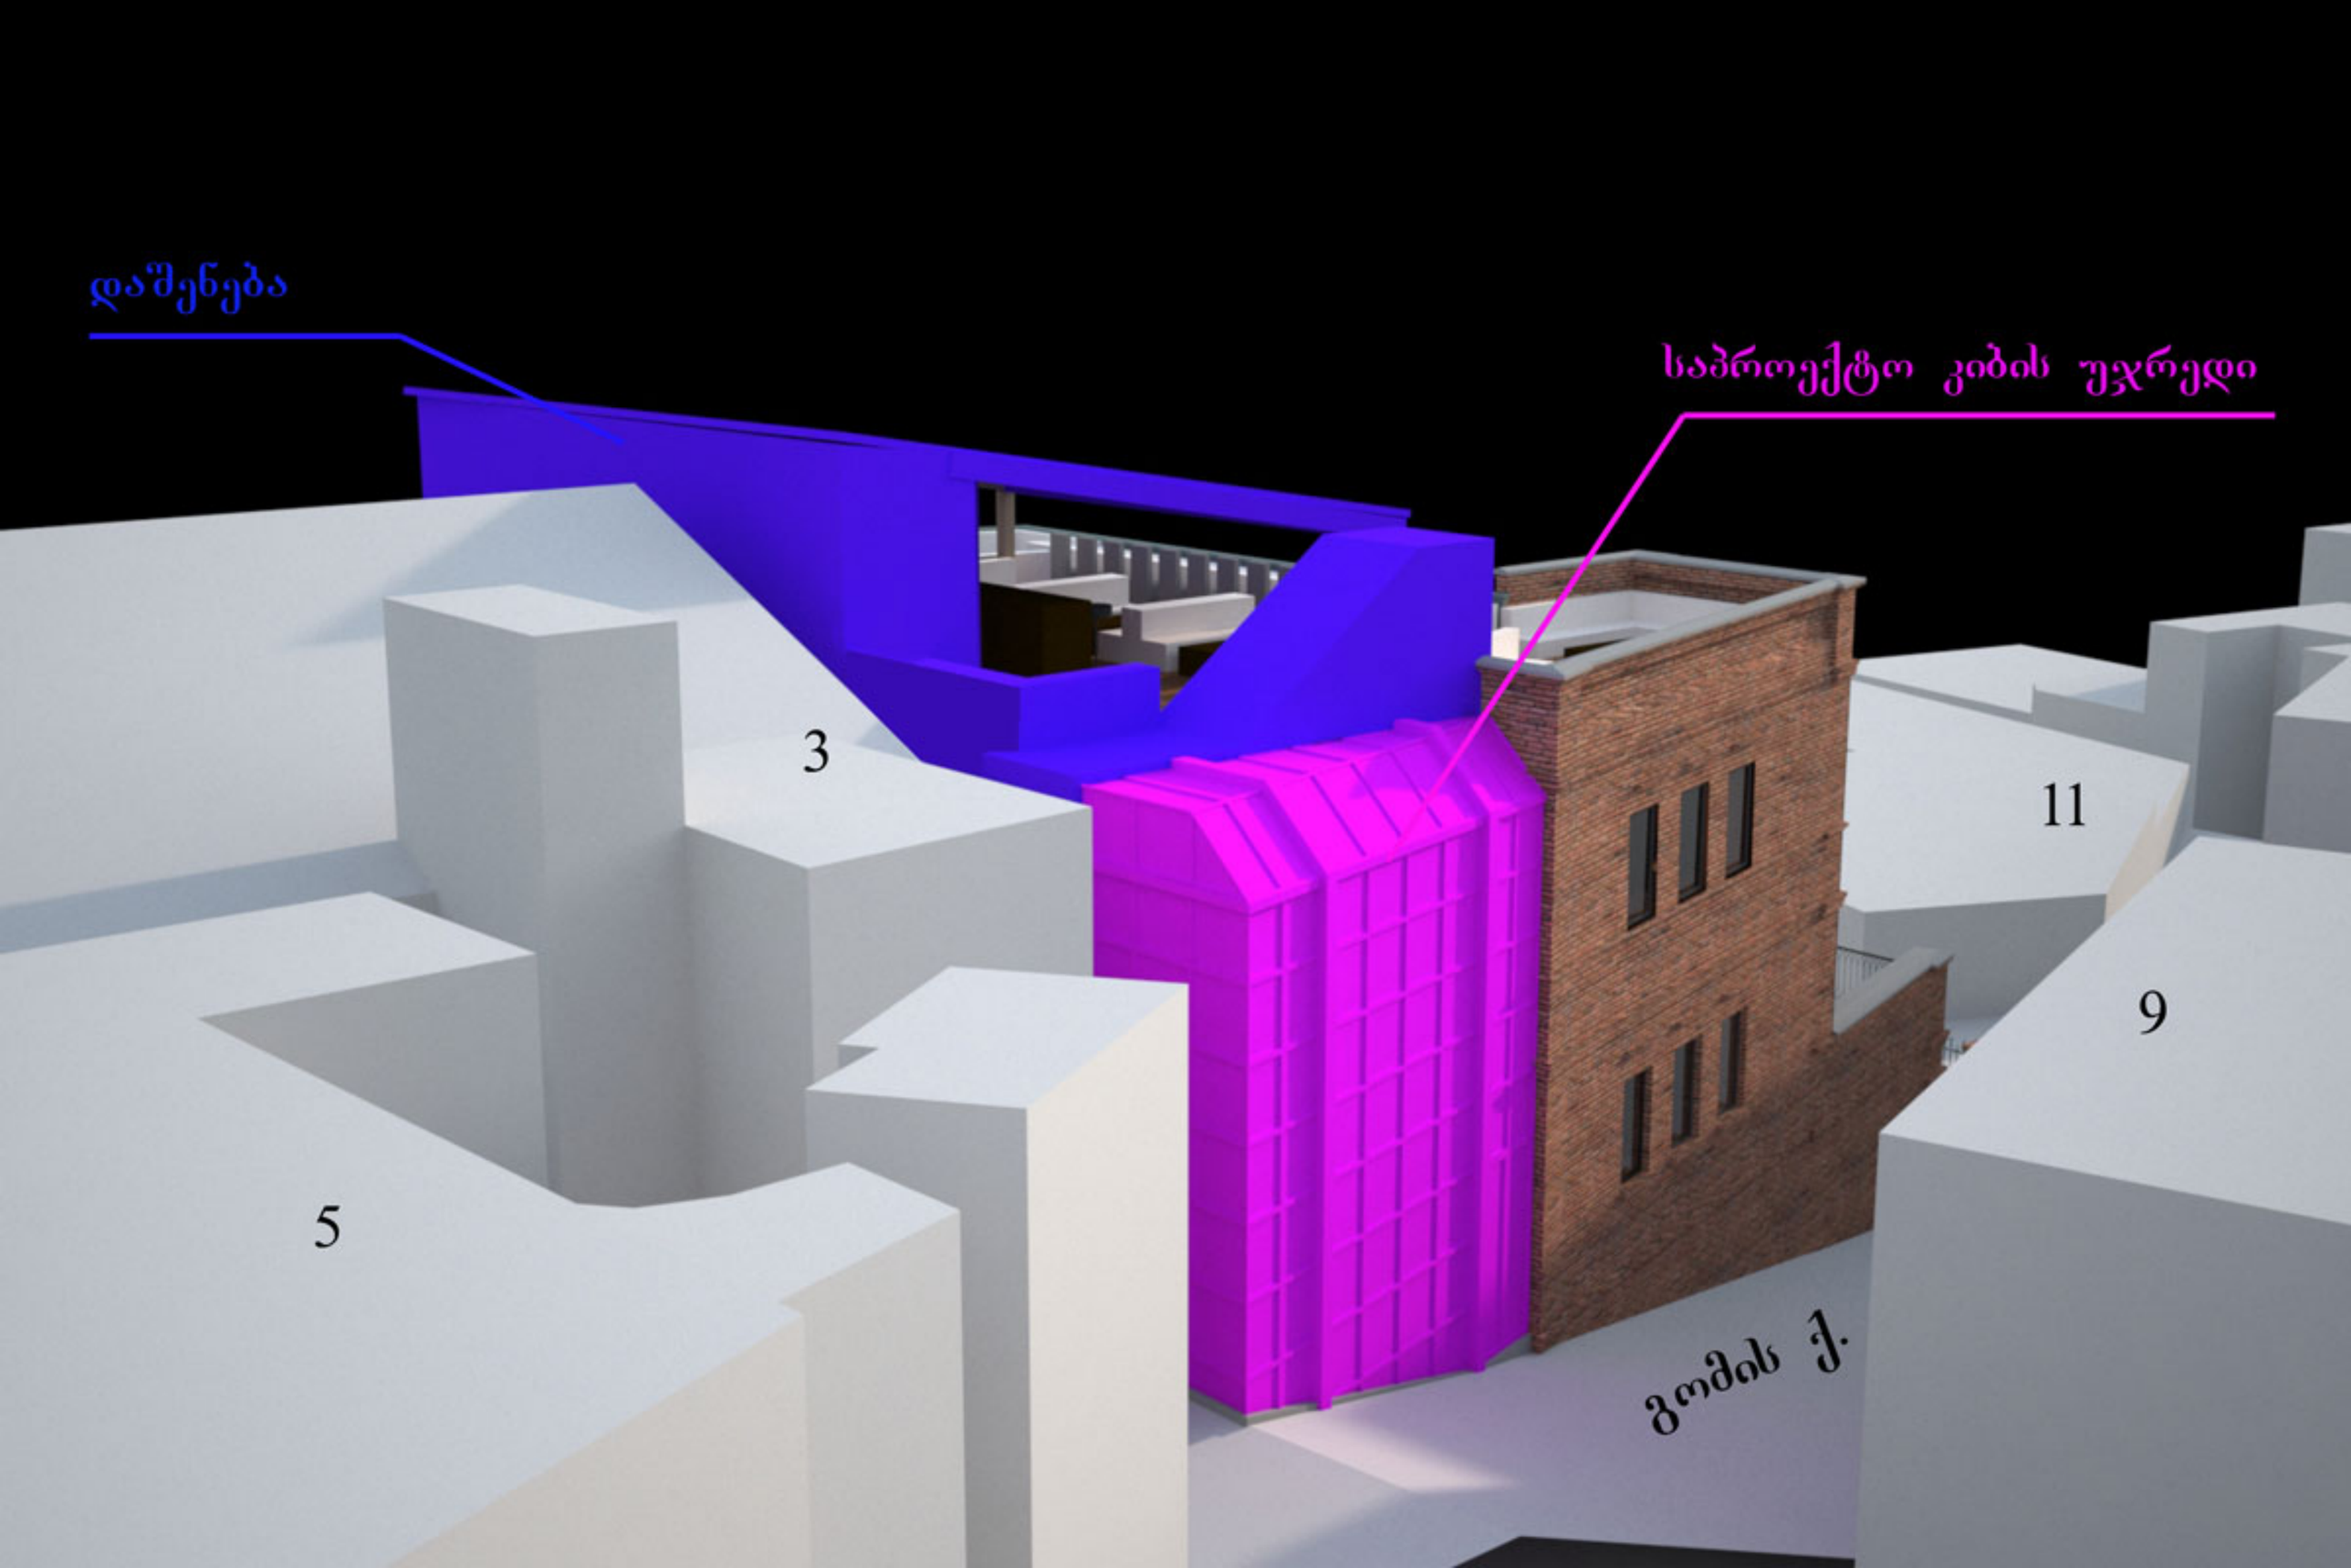
დაშენება
საპროექტო კიბის უჯრედი
3
11
5
9
გომბრის ქ.


5
3
დაშენება
საპროექტო კიბის
შვრედი
3
გომის ქ.
6
ასკანის შეს.
9
11





