
გენგეგმა მ 1:500

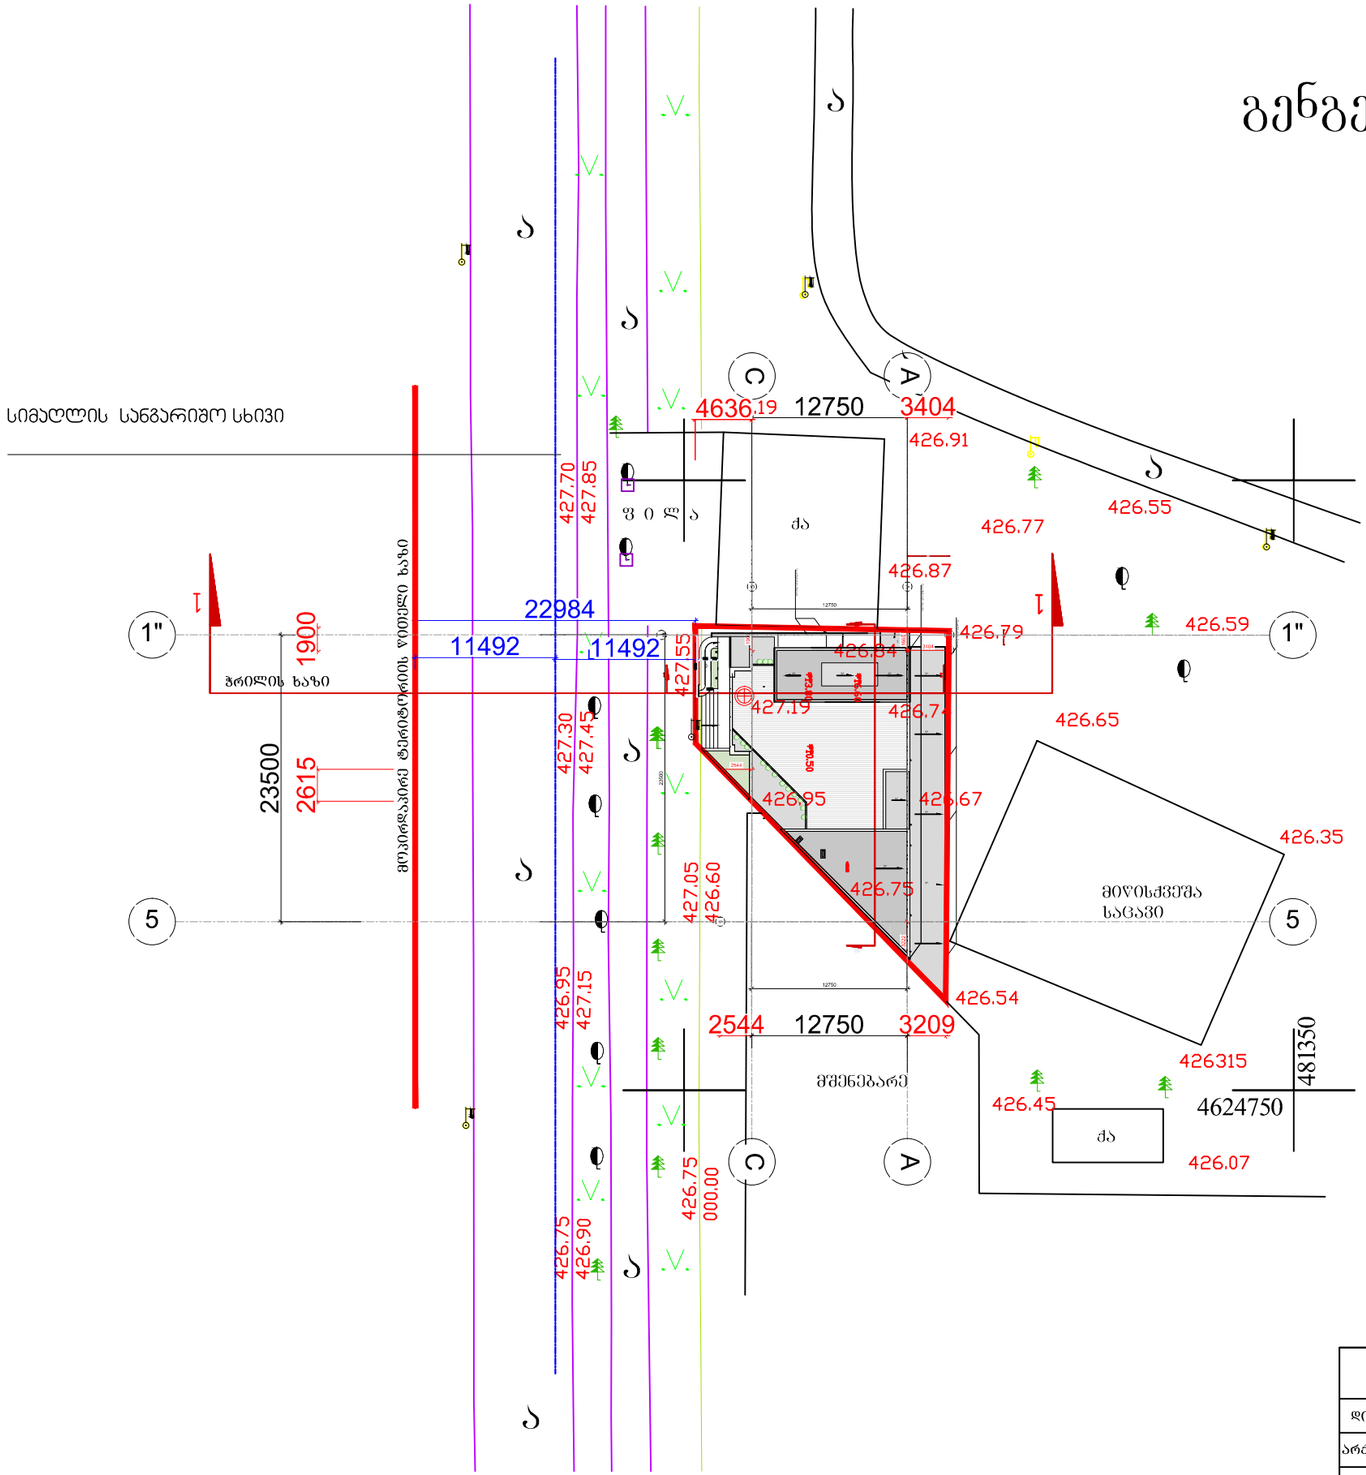

შ. პ. ს. „არქ ქრიატიონ“			2016
დირექტორი		ო.ხუხაშვილი	სამედიცინო დანიშნულების შენობა ქ.თბილისი ნაძალადევის ქუჩა N1/ლუბლიანას N5
არქიტექტორი		ო.ხუხაშვილი	
შემსრულებელი		ა.ჯავახიშვილი	
			გენგეგმა
			ფურცელი: ა-1
			ფურც.რ.: 12
			მასშტაბი: 1:500
			სტადია: პ.

სიმაღლის ანგარიშის სქემა

H= L / y =11.49/0.4 =28.72

H= L / y =7.5

