
გრუნტის ჭრილი 1-1

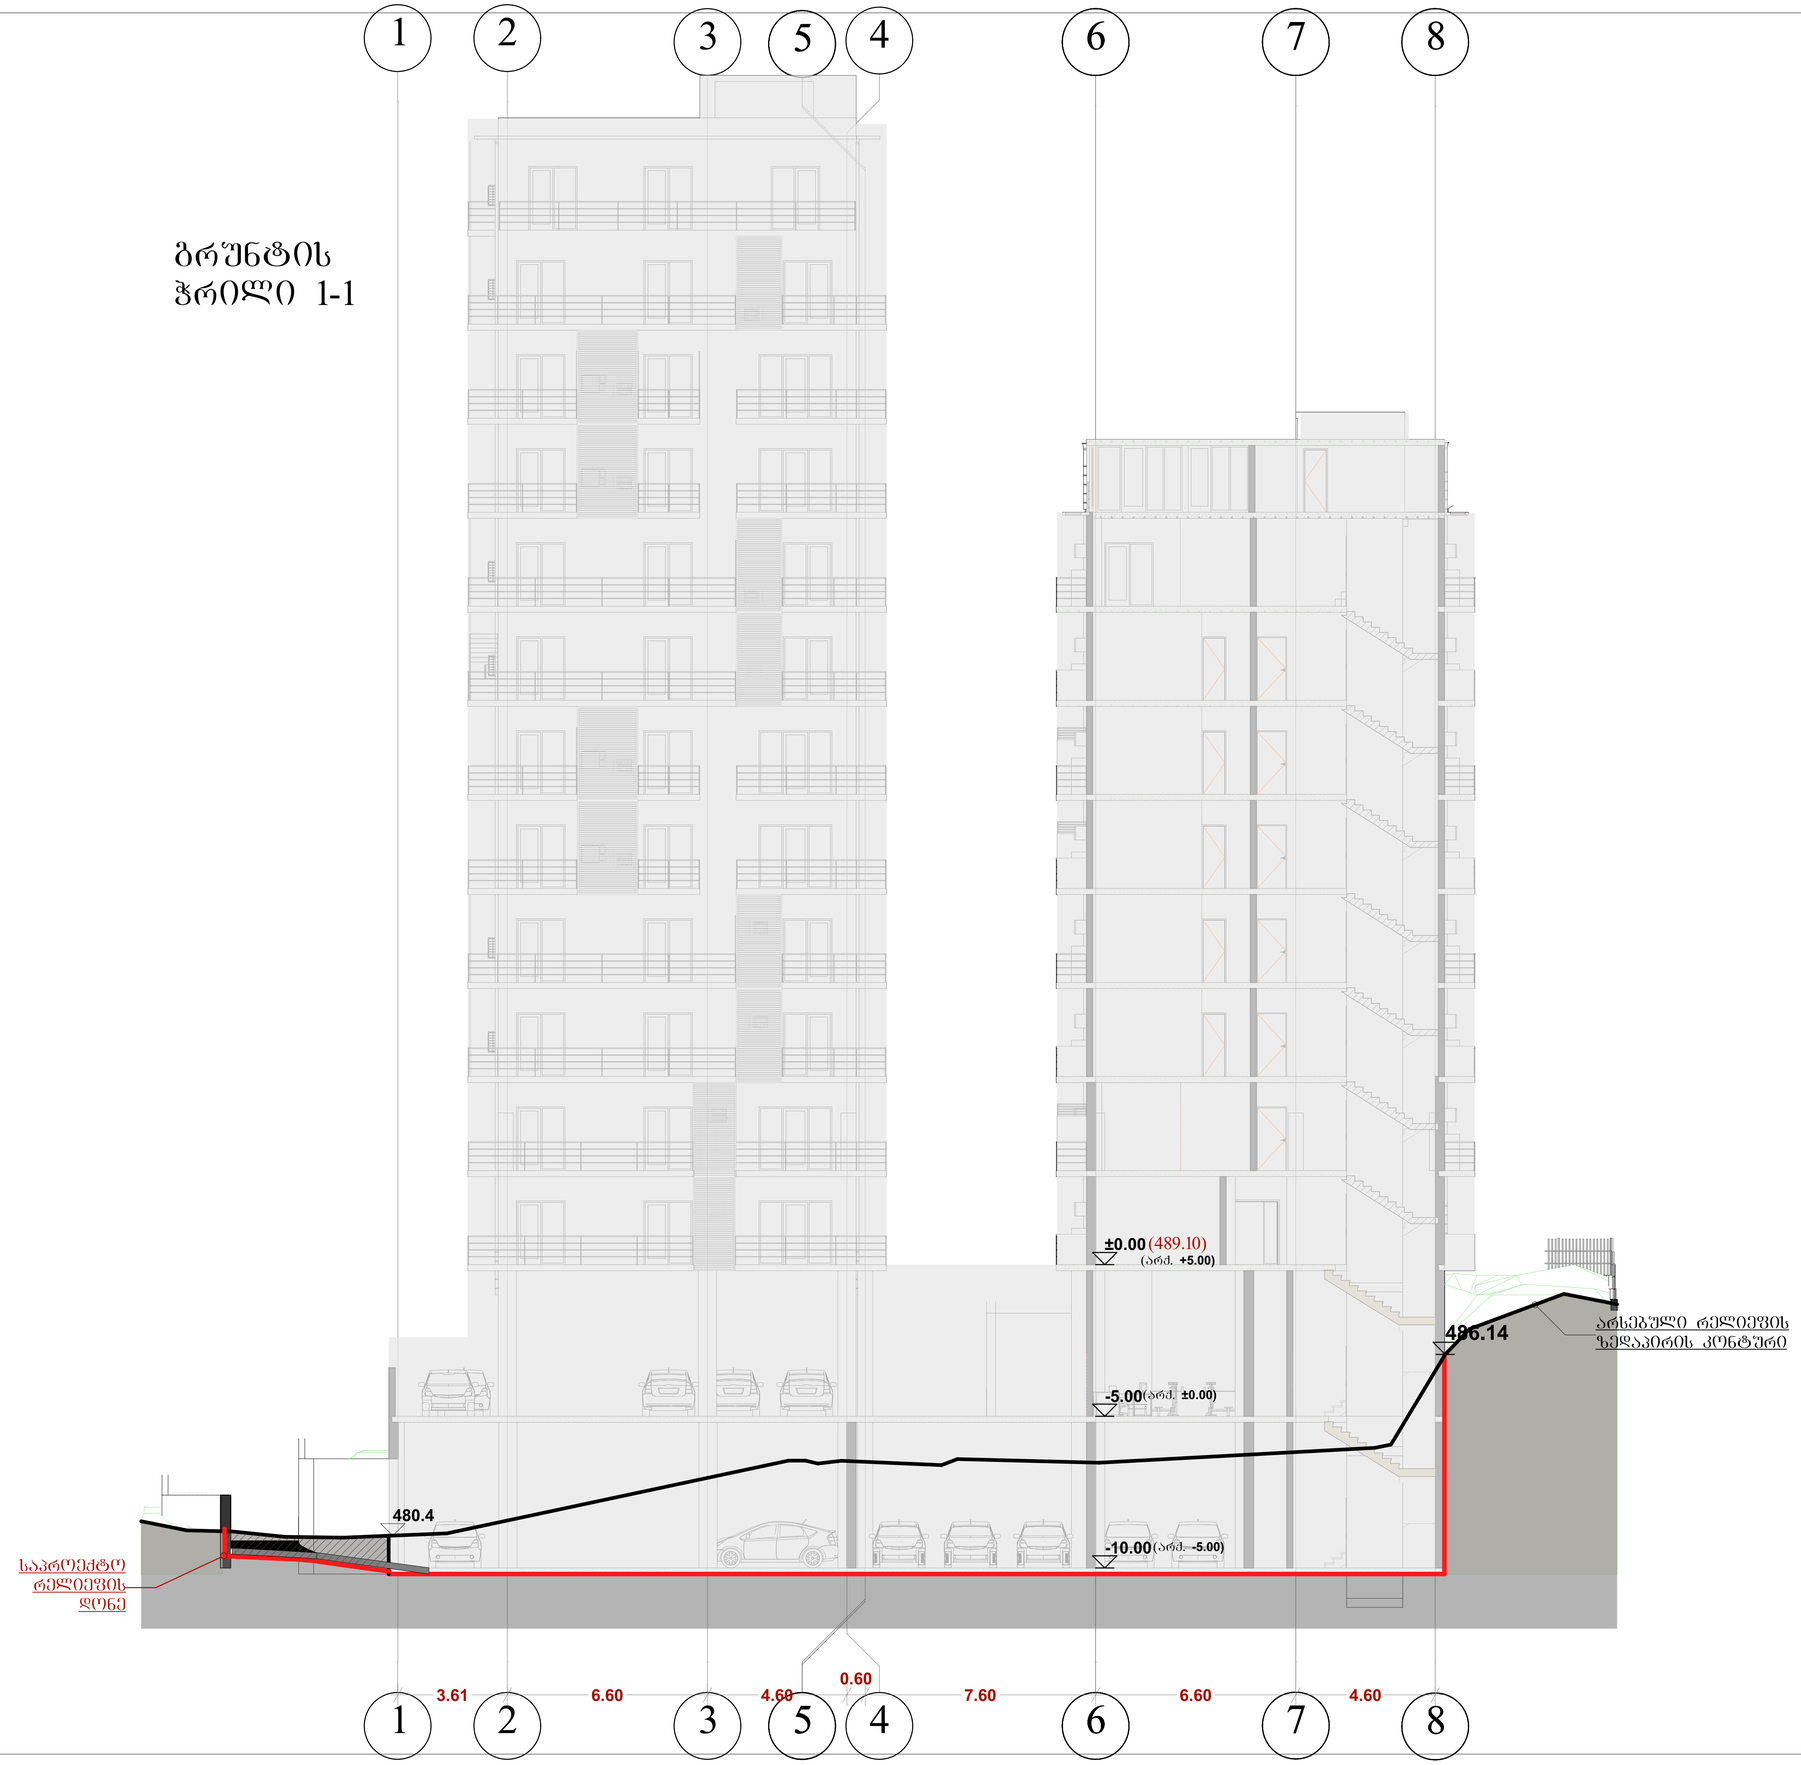

ტექ - ეკონომიკური მაჩვენებლები

პირობითი ნიშნები

±0.00 არქიტექტურული ნიშნული

საპროექტო ხაზი

არსებული რელიეფი


დამკვეთი CLIENT	შპს "მწვანე შუბანი"	
პროექტი PROJECT	შპს "მწვანე სახლი"	
მისამართი ADDRESS	ქ ოზჩილსი, ვარკეთილი, ზემო კლატო, კორპუსი №47-ის მიმდებარე. (ნაკვეთი 06/061)	
	გვარი	ხელმოწერა
დირექტორი	ვ. ვეფხვაძე	
პროექტის ავტორი	შ. დათუნაშვილი	
დაამუშავა		
	ო. ჩინჩალაძე	

მწვანე სახლი

არქიტექტურული ნაწილი

მაშტაბი SCALE	თარიღი DATE OF ISSUE	11/2016
1:100	ნახაზი	DRVG.
	გრუნტის ჭრილი 1-1	
სტადია STAGE	ფურც. PAGES	სულ ALL
	ფორმატი Layout Size	A1

ბრუნტის ჭრილი 2-2

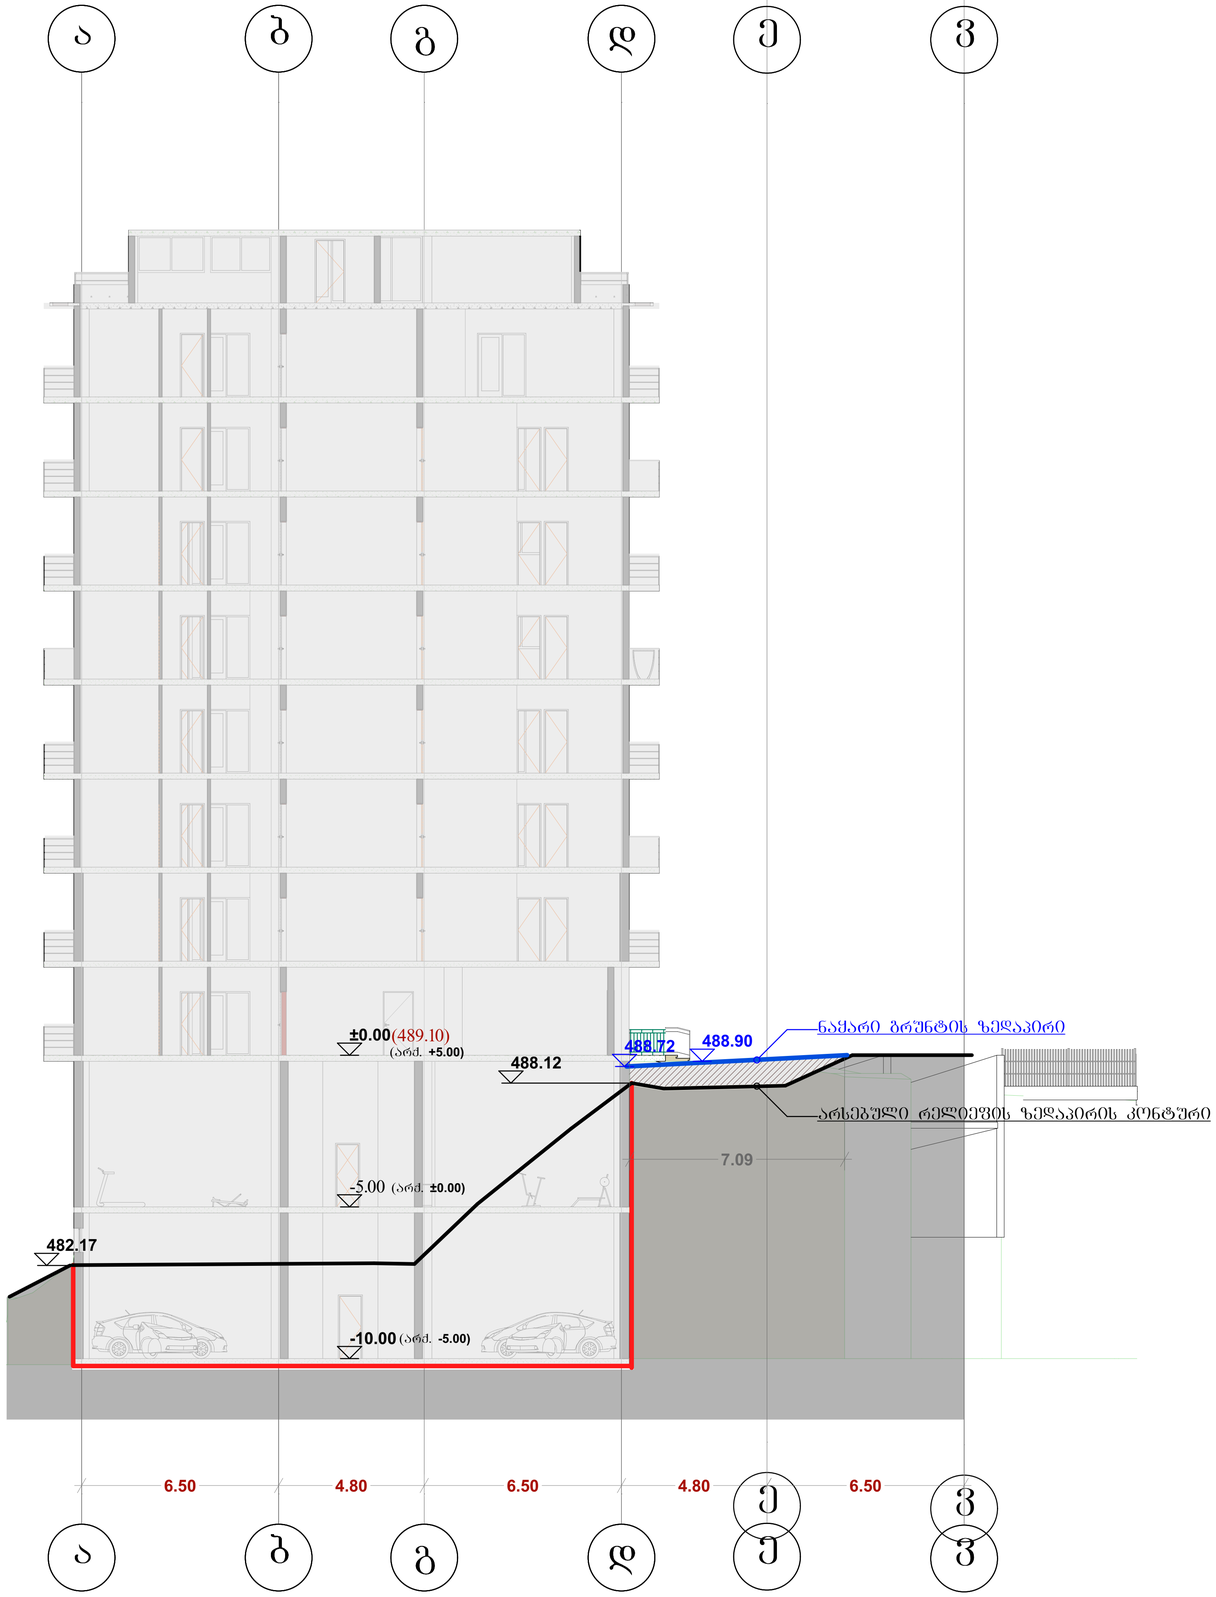

ტექ - ეკონომიკური მაჩვენებლები

პირობითი ნიშნები

±0.00 არქიტექტურული ნიშნული

არსებული რელიეფის კონტური

საპროექტო ხაზი

ნაყარი ბრუნტის ზედაპირი)


დამკვეთი CLIENT	შპს "მწვანე შუბანი"	
პროექტი PROJECT	შპს "მწვანე სახლი"	
მისამართი ADDRESS	ქ ბათუმის, ვარკეთილი, ზემო ქობულეთის კორპუსი №47-ის მიმდებარე. (ნაკვეთი 06/061)	
	ბევარი	ხელმოწერა
დირექტორი	ვ. ვეფხვაძე	
პროექტის ავტორი	შ. დათუნაშვილი	
დაამუშავა	თ. ჩინჩალაძე	

მწვანე სახლი

არქიტექტურული ნაწილი

მაშტაბი SCALE	თარიღი DATE OF ISSUE	11/2016
1:100	ნახაზი	DRVG.
	ბრუნტის ჭრილი 2-2	
სტადია STAGE	ფურც. PAGES	სულ ALL
	ფორმატი Layout Size	A1

ბრუნტის ჭრილი 3-3

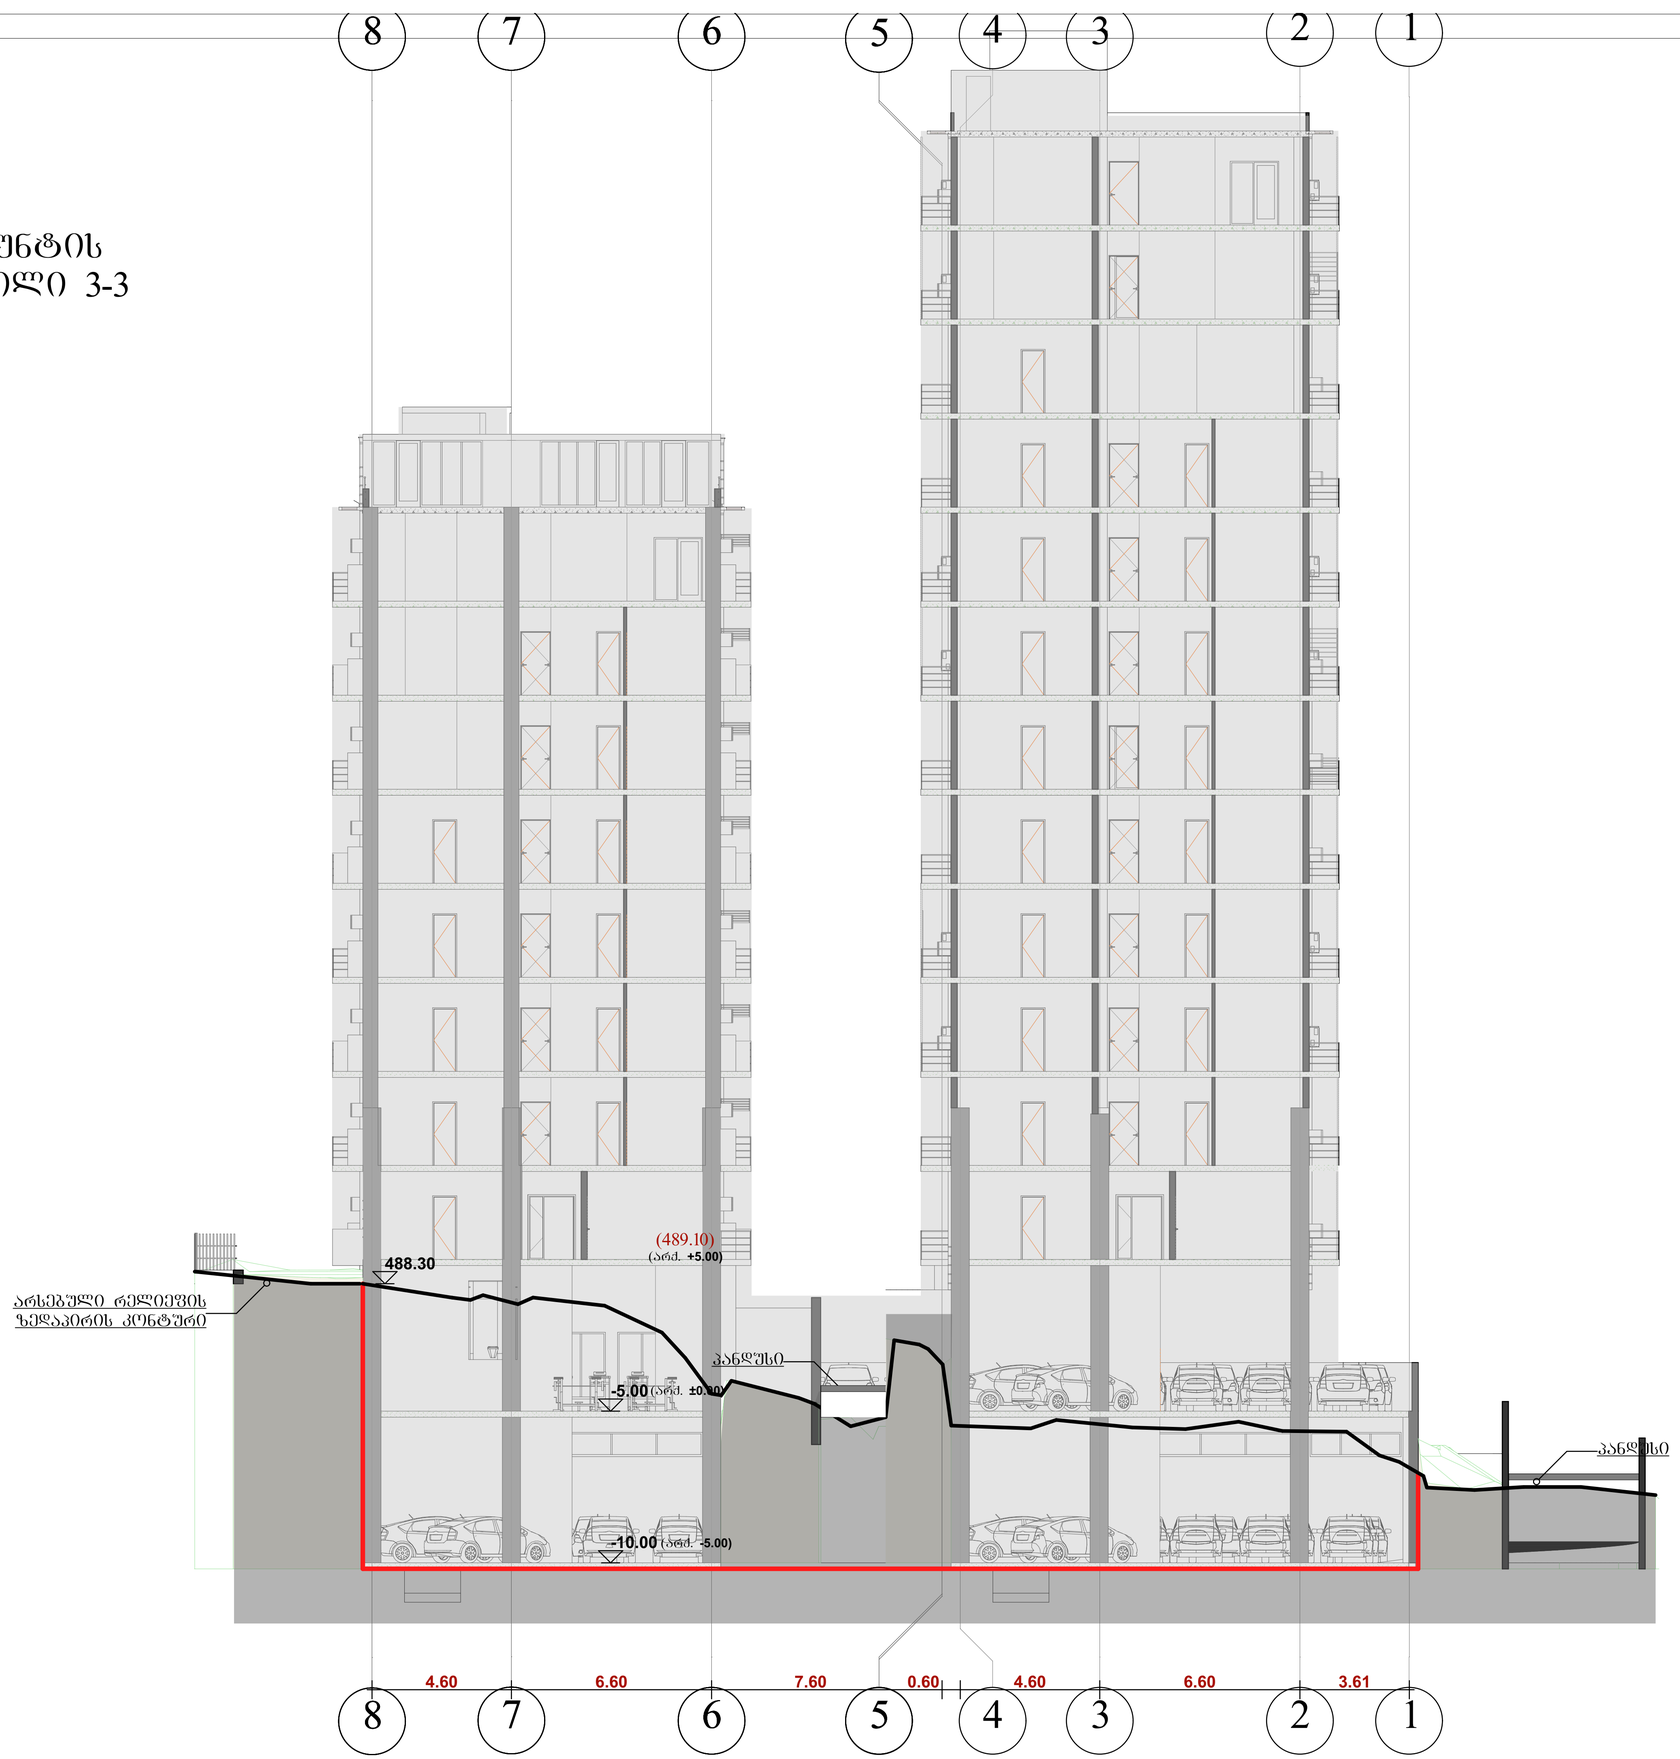

ტექ - ეკონომიკური მაჩვენებლები

პირობითი ნიშნები

±0.00 არქიტექტურული ნიშნული

საპროექტო ხაზი

არსებული რელიეფი


დამკვეთი CLIENT	შპს "მწვანე უბანი"	
პროექტი PROJECT	შპს "მწვანე სახლი"	
მისამართი ADDRESS	ქ თბილისი, ვარკეთილი, ზემო კლატო, კორპუსი №47-ის მიმდებარე. (ნაკვეთი 06/061)	
	გვარი	ხელმოწერა
დირექტორი	ვ. ვეფხვაძე	
პროექტის ავტორი	შ. დათუნაშვილი	
დაამუშავა	თ. ჩინჩალაძე	

მწვანე სახლი

არქიტექტურული ნაწილი

მაშტაბი SCALE	თარიღი DATE OF ISSUE	11/2016
1:100	ნახაზი	DRVG.
	ბრუნტის ჭრილი 3-3	
სტადია STAGE	ფურც. PAGES	სულ ALL
	ფორმატი Layout Size	A1

ბრუნტის ჭრილი 4-4

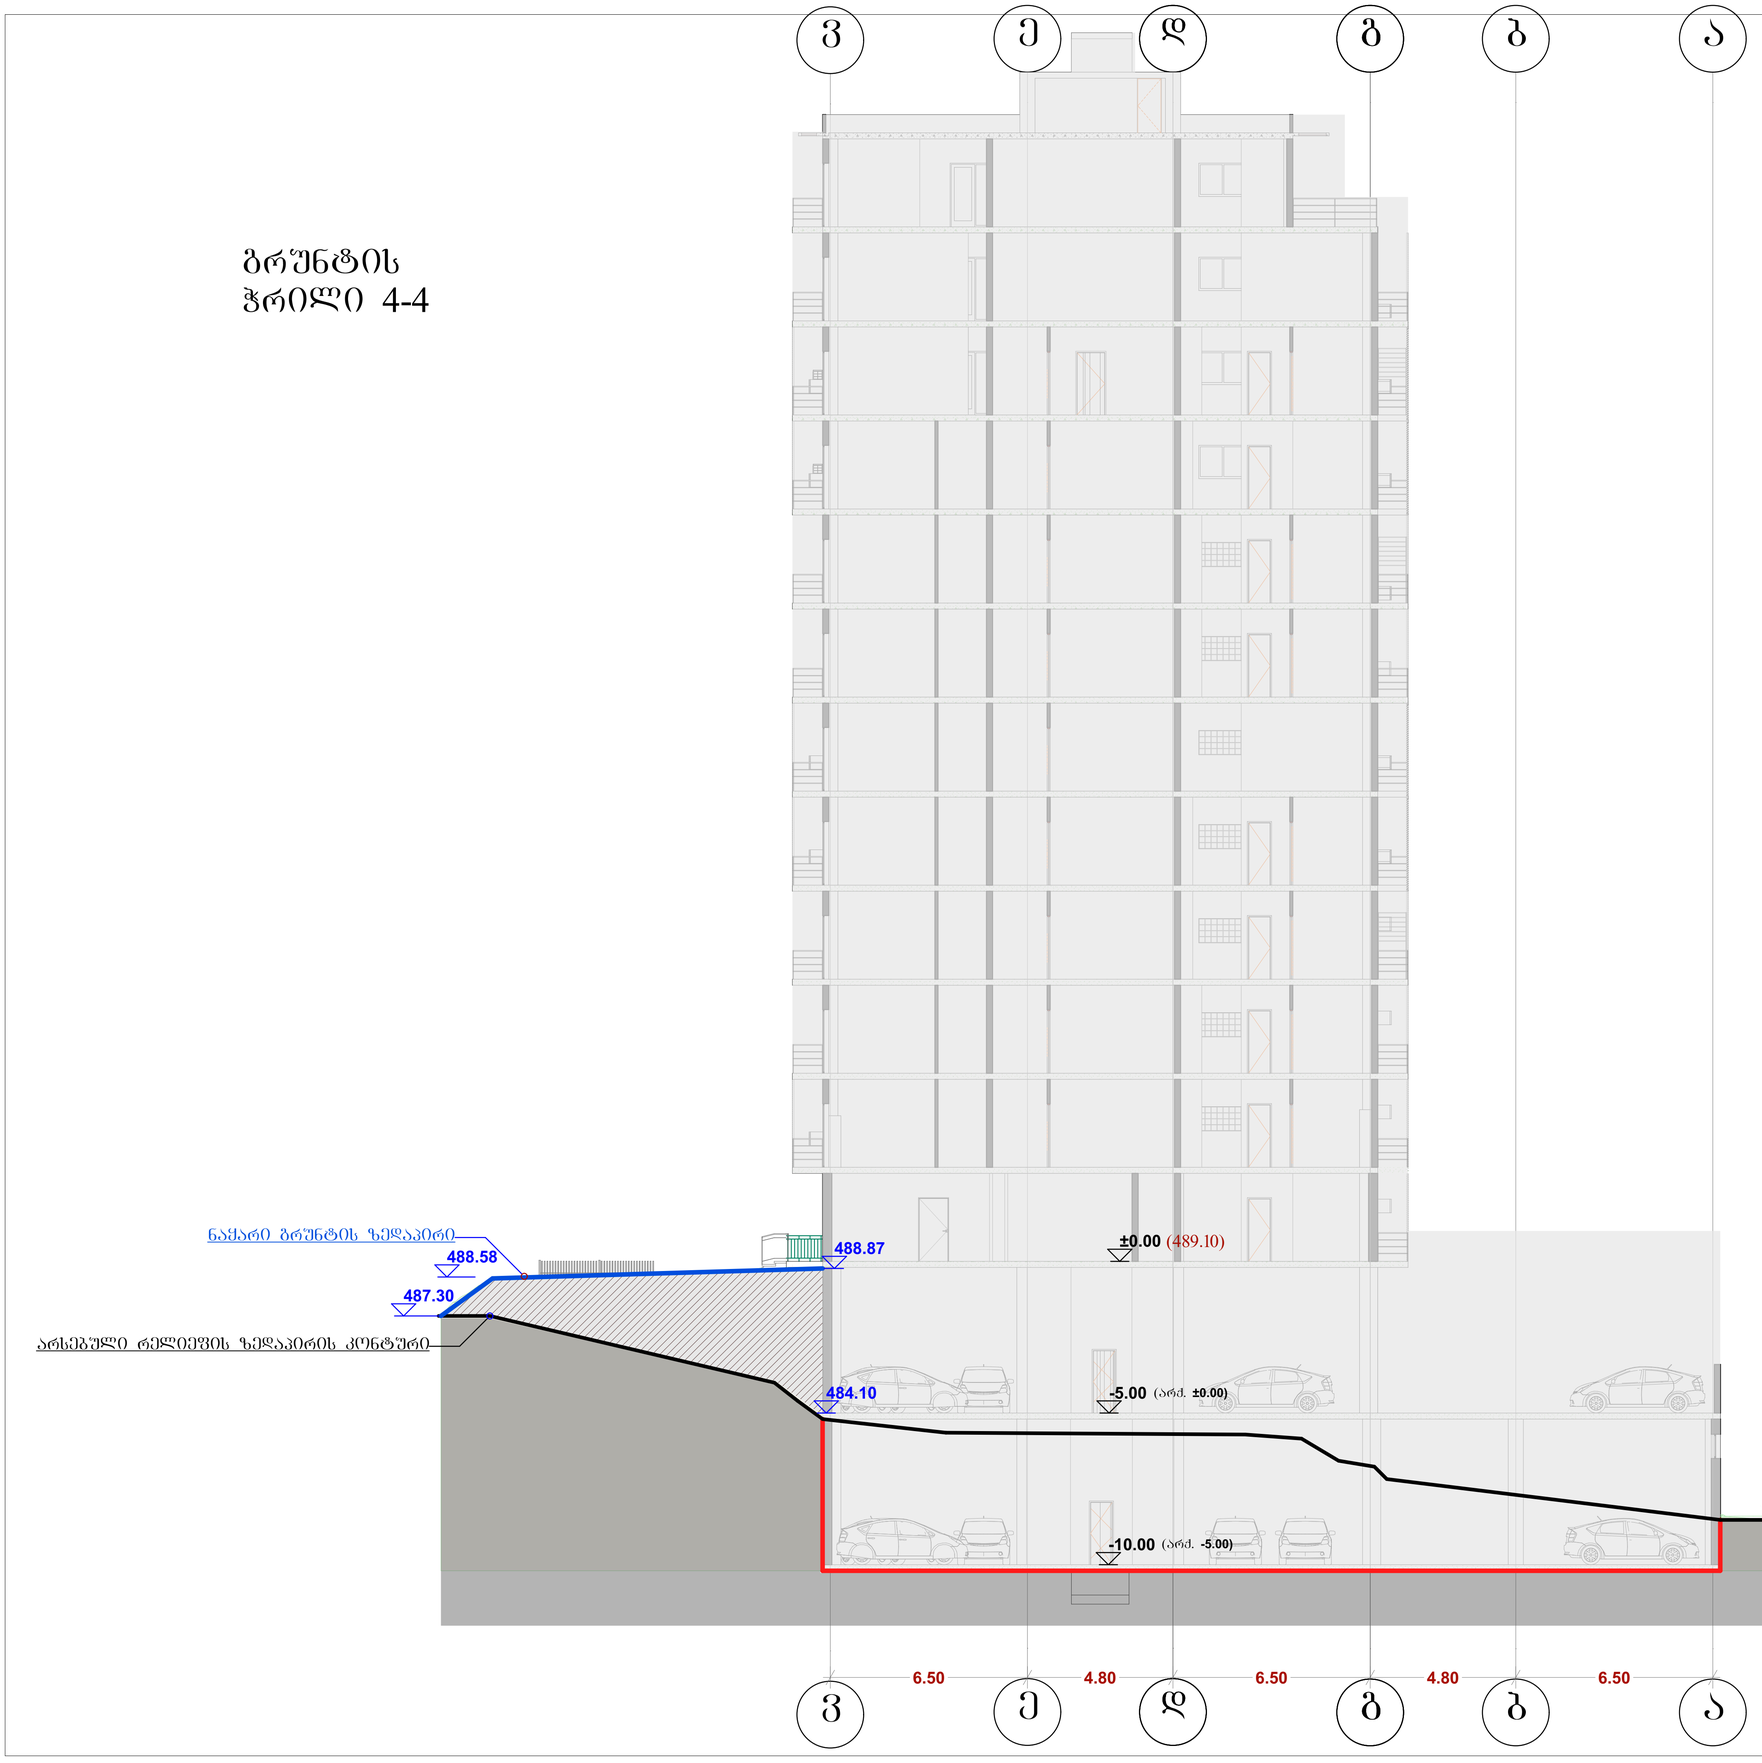

ტექ - ეკონომიკური მაჩვენებლები

პირობითი ნიშნები

±0.00 არქიტექტურული ნიშნული

საპროექტო ხაზი

არსებული რელიეფის ხაზი

ნაყარი ბრუნტის ზედაპირი)

დამკვეთი CLIENT	შპს "მწვანე უბანი"	
პროექტი PROJECT	შპს "მწვანე სახლი"	
მისამართი ADDRESS	ქ თბილისი, ვარკეთილი ზემო კლასტერ კორპუსი №47-ის მიმდებარე. (ნაკვეთი 06/061)	
	ბვარი	ხელმოწერა
დირექტორი	ვ. ვეფხვაძე	
პროექტის ავტორი	შ. დათუნაშვილი	
დაამუშავა	თ. ჩინჩალაძე	

მწვანე სახლი

არქიტექტურული ნაწილი

მაშტაბი SCALE	თარიღი DATE OF ISSUE	11/2016
1:100	ნახაზი	DRVG.
	ბრუნტის ჭრილი 4-4	
სტადია STAGE	ფურც. PAGES	სულ ALL
	ფორმატი Layout Size	A1