




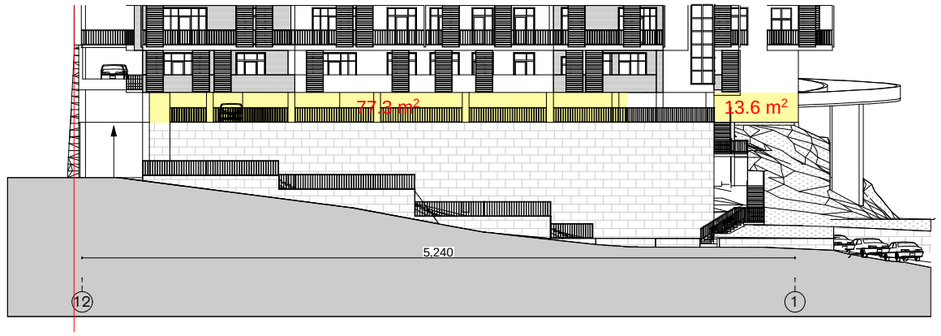

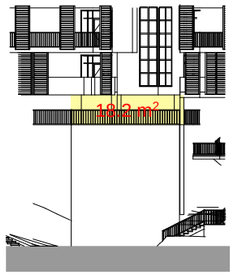

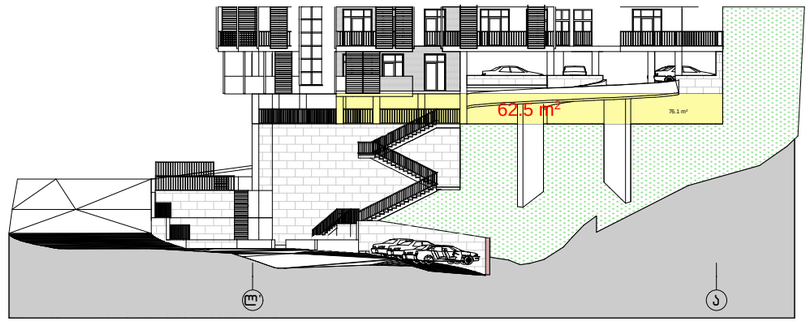

20.9 m²	77.3 m²	13.6 m²	18.2 m²	62.5 m²

P : 171.9m

მიწის ზედაპირიდან ამოწეული კედლების ფართობი (იატაკიდან ჭერამდე) – 192.5კვ.მ.
სართულის პერიმეტრი 171.9 მ.
192.5 : 171.9 = 1.12 ე.ი. სართული გამოდის მიწისქვეშა

საპროექტო ორგანიზაცია
არქიკოლექტივი
ქ. თბილისი
უნივერსიტეტის ქ. 52
ტელ: 579940644

პროექტის დასახელება

ქ. თბილისში, შატბერაშვილის და კეკელიძის ქუჩის მიმდებარედ (ნაკვ. 3/55) მრავალბინიანი საცხოვრელი სახლის კორექტირებული პროექტი.

ნახაზი


განშლა

სტადია

მთავარი არქიტექტორი თამაზი მურვანიძე
ავტორი ალექსანდრე მურვანიძე
შემსრულა ალექსანდრე მურვანიძე

მასშტაბი

1:200

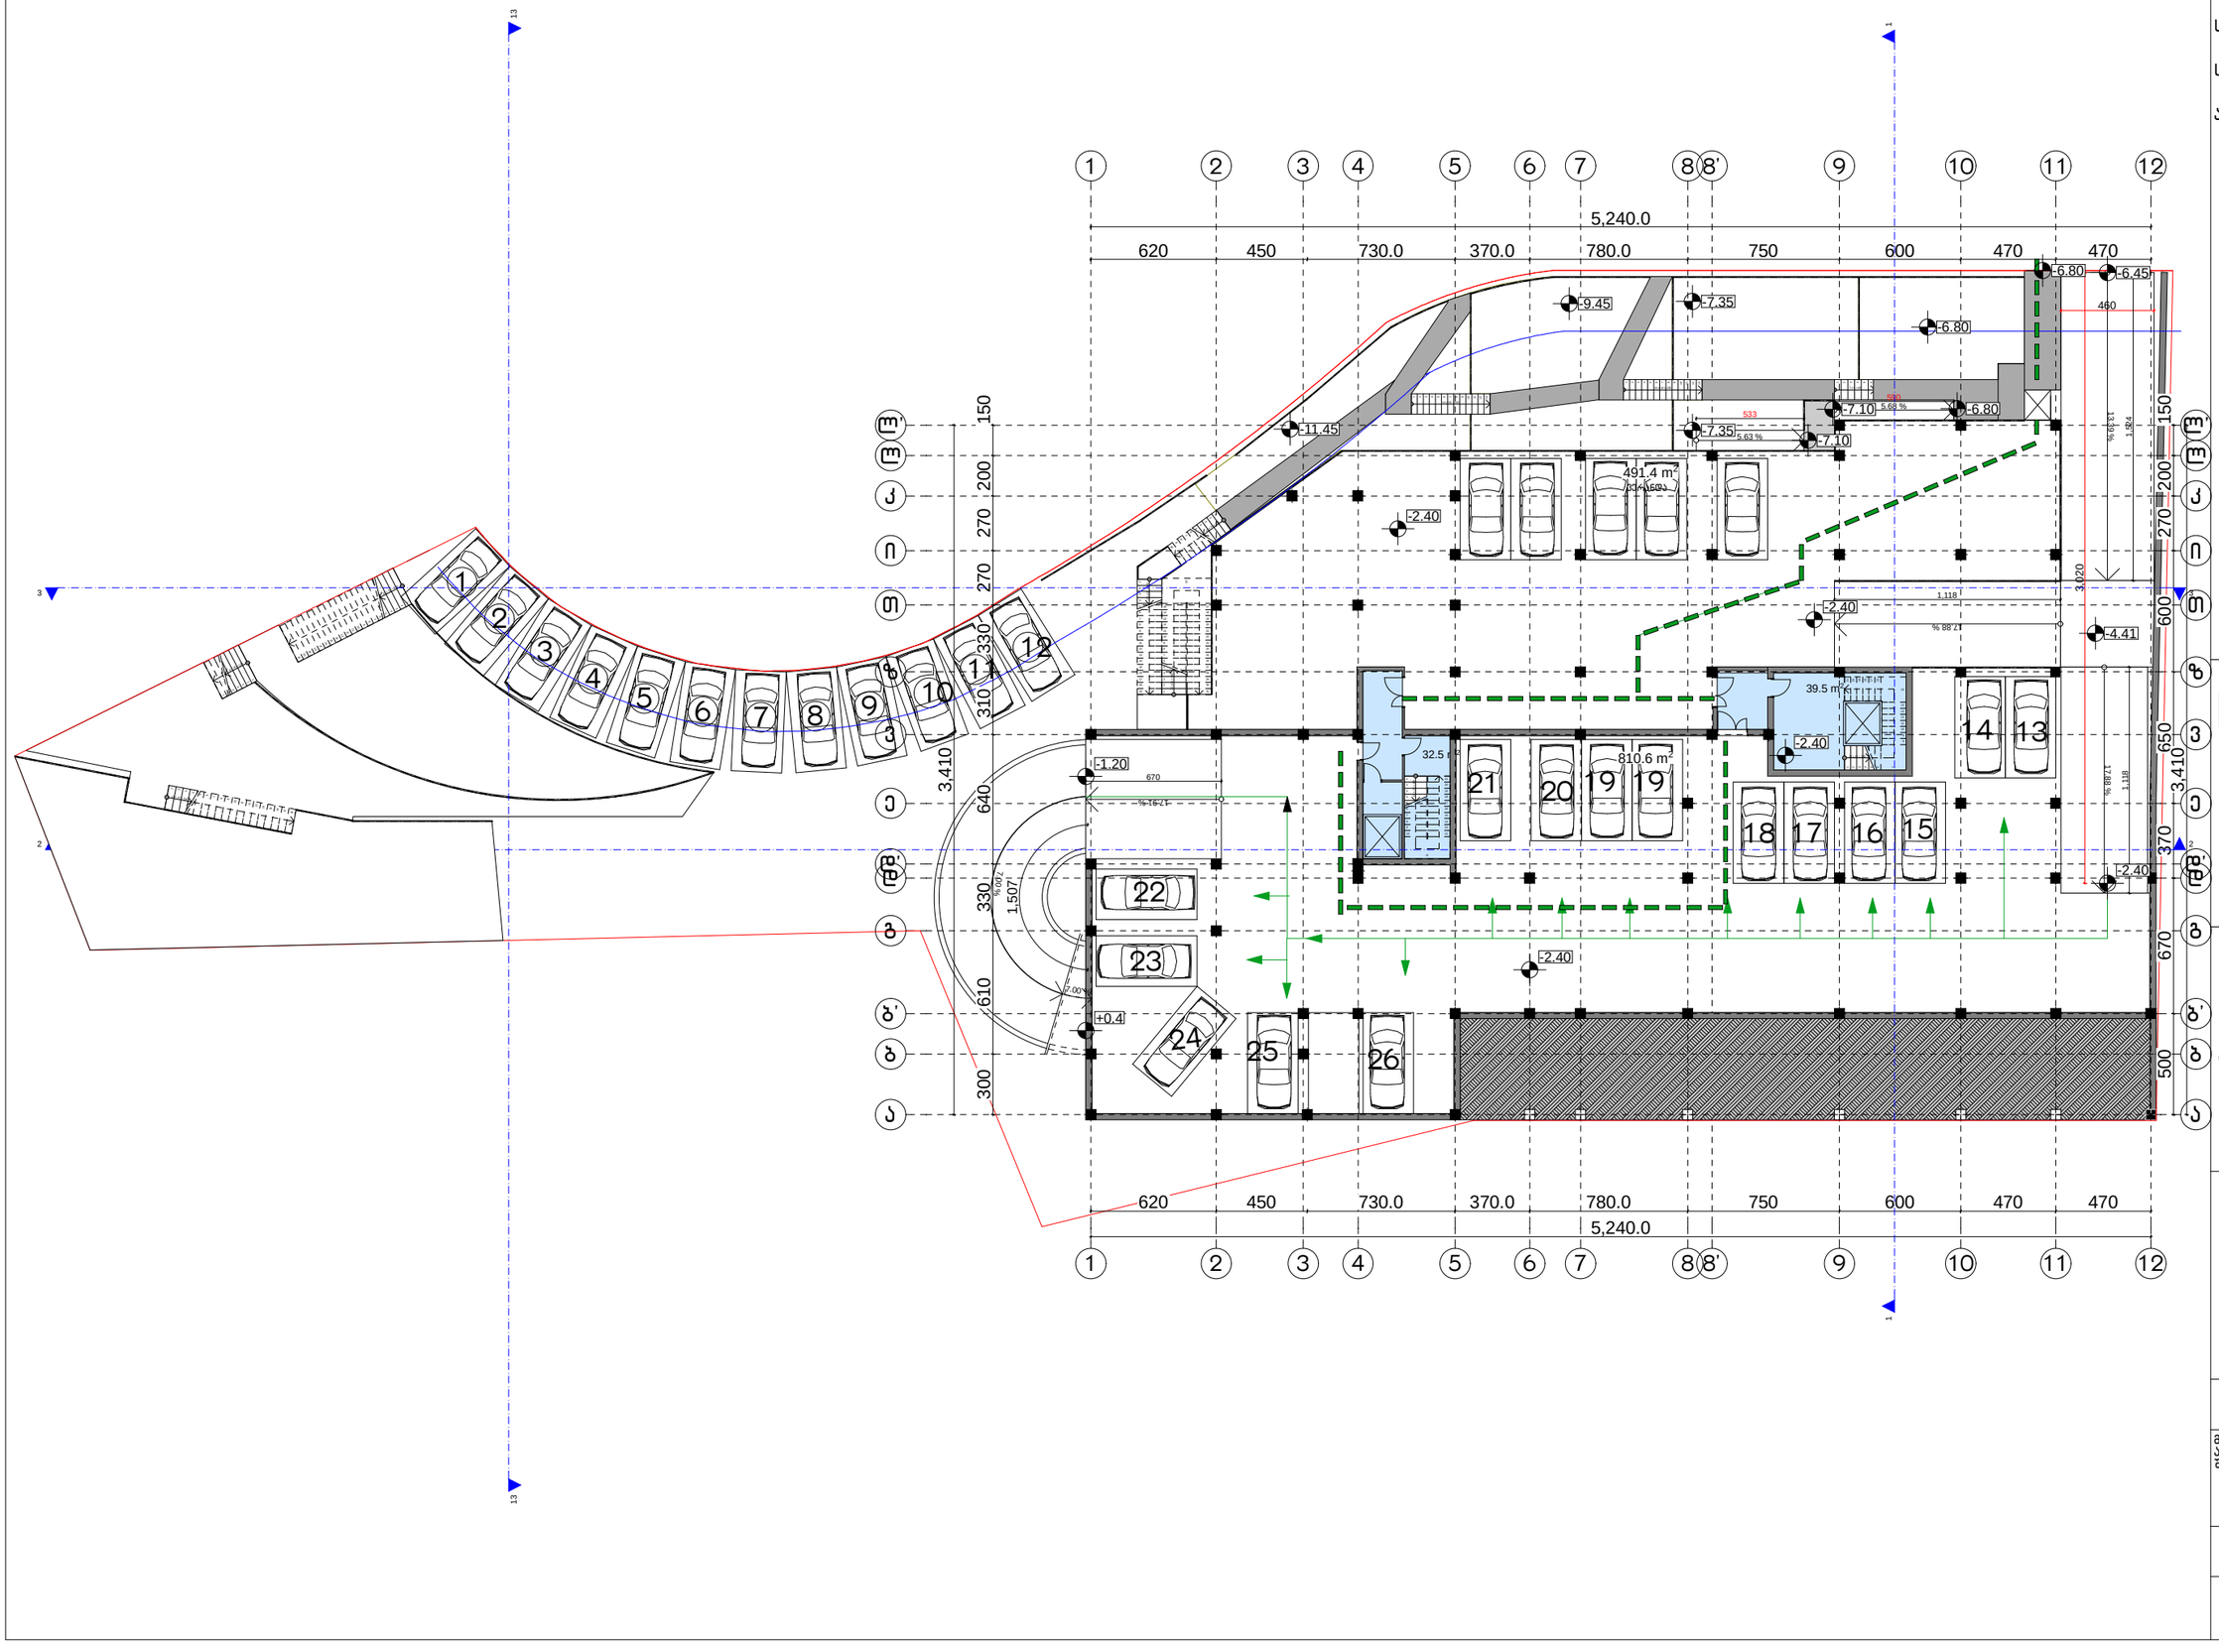

სართულის საერთო ფართი 1374.0 კვ.მ.

მათ შორის:.

საზაფხულო ფართი 491.4 კვ.მ.

სადარბაზოს ფართი 72.0 კვ.მ.

ავტოფარეხის ფართი 810.6 კვ.მ.

საპროექტო ორგანიზაცია

არქიკოლეგიუმი

ქ. თბილისი
უნივერსიტეტის ქ. 52
ტელ: 579940644

პროექტის დასახელება

ქ. თბილისში, შატბერაშვილის და კეკელიძის ქუჩის მიმდებარედ (ნაკვ. 3/55) მრავალბინიანი საცხოვრელი სახლის კორექტირებული პროექტი.

ნახაზი


მიწისქვეშა არასრული სართულიბარაჟი

სტადია

მთავარი არქიტექტორი	თამაზი მურვანიძე
ავტორი	ალექსანდრე მურვანიძე
შესრულა	ალექსანდრე მურვანიძე

მასშტაბი

1:200

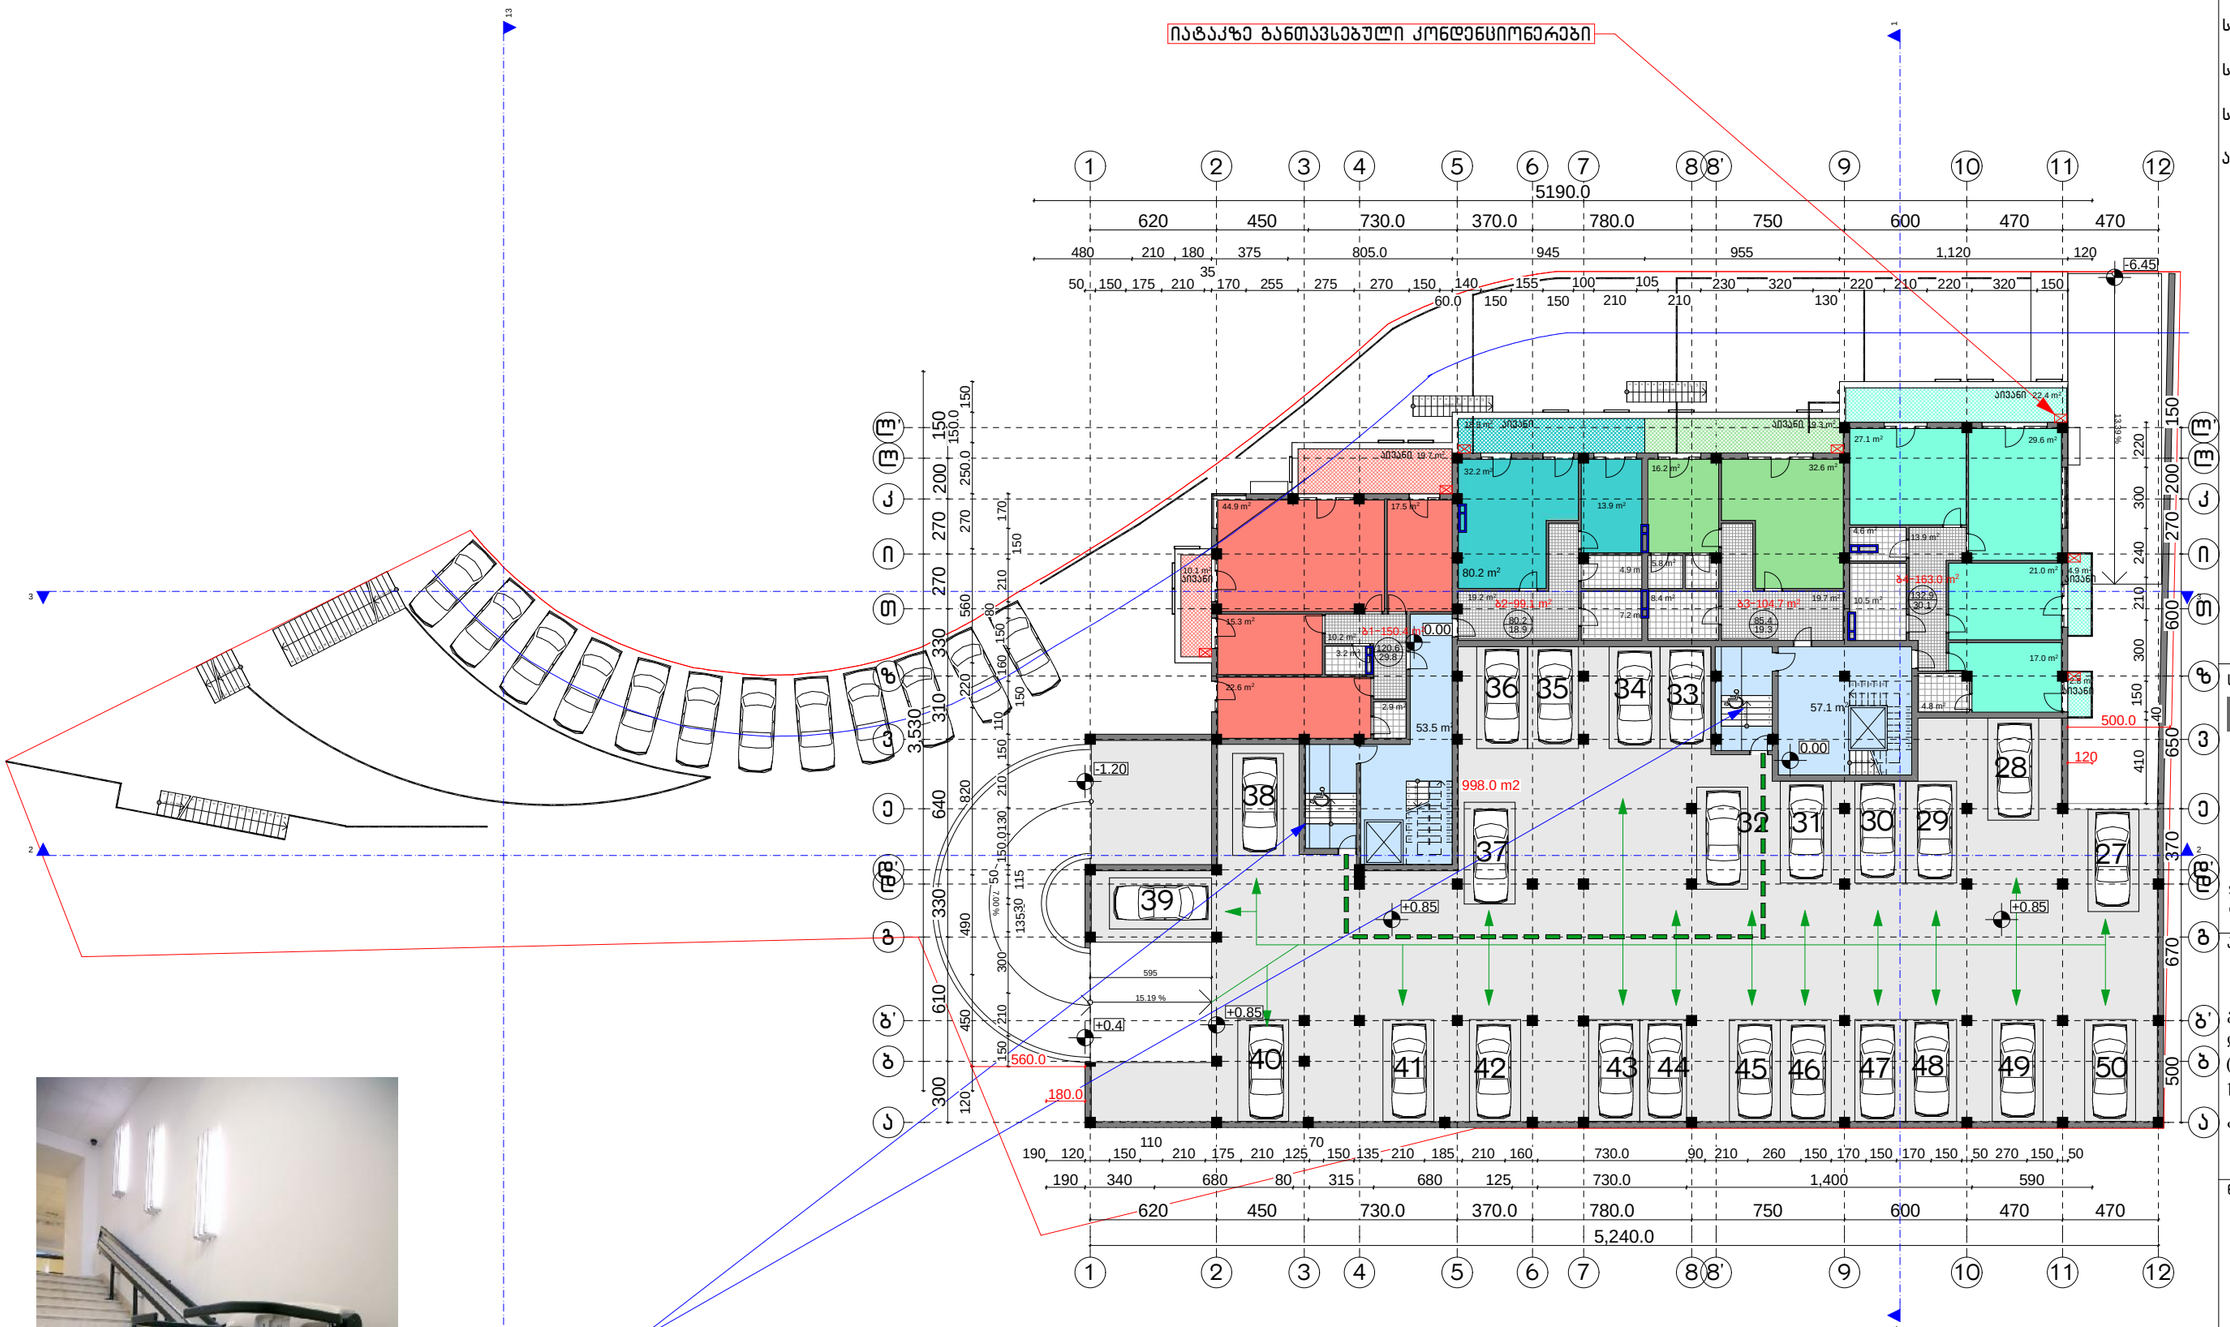





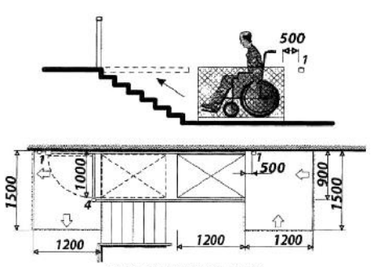


Рис. 7.2.4 Наклонная платформа

სართულის საერთო ფართი 1676.0 კვ.მ.

მათ შორის:

საცხოვრებელი ფართი 467.3 კვ.მ.


საზაფხულო ფართი 104.1 კვ.მ.

სადარბაზოს ფართი 106.6 კვ.მ.

ავტოფარეხის ფართი 998.0 კვ.მ.

კ 2 -ის კროკი.

467.3 m²

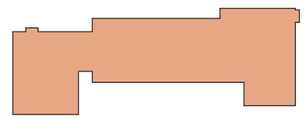

საპროექტო ორგანიზაცია

არქიკოლეგიუმი

ქ. თბილისი
უნივერსიტეტის ქ. 52
ტელ: 579940644

პროექტის დასახელება

ქ. თბილისში, შატბერაშვილის და კეკელიძის ქუჩის მიმდებარედ (ნაკვ. 3/55) მრავალბინიანი საცხოვრელი სახლის კორექტირებული პროექტი.

ნახაზი

I სართული
0.00 ნიშნულზე


სტადია

მთავარი არქიტექტორი	თამაზი მურვანიძე
ავტორი	ალექსანდრე მურვანიძე
შემსრულა	ალექსანდრე მურვანიძე

მასშტაბი

1:200

იატაკზე განთავსებული კონდენციონერები

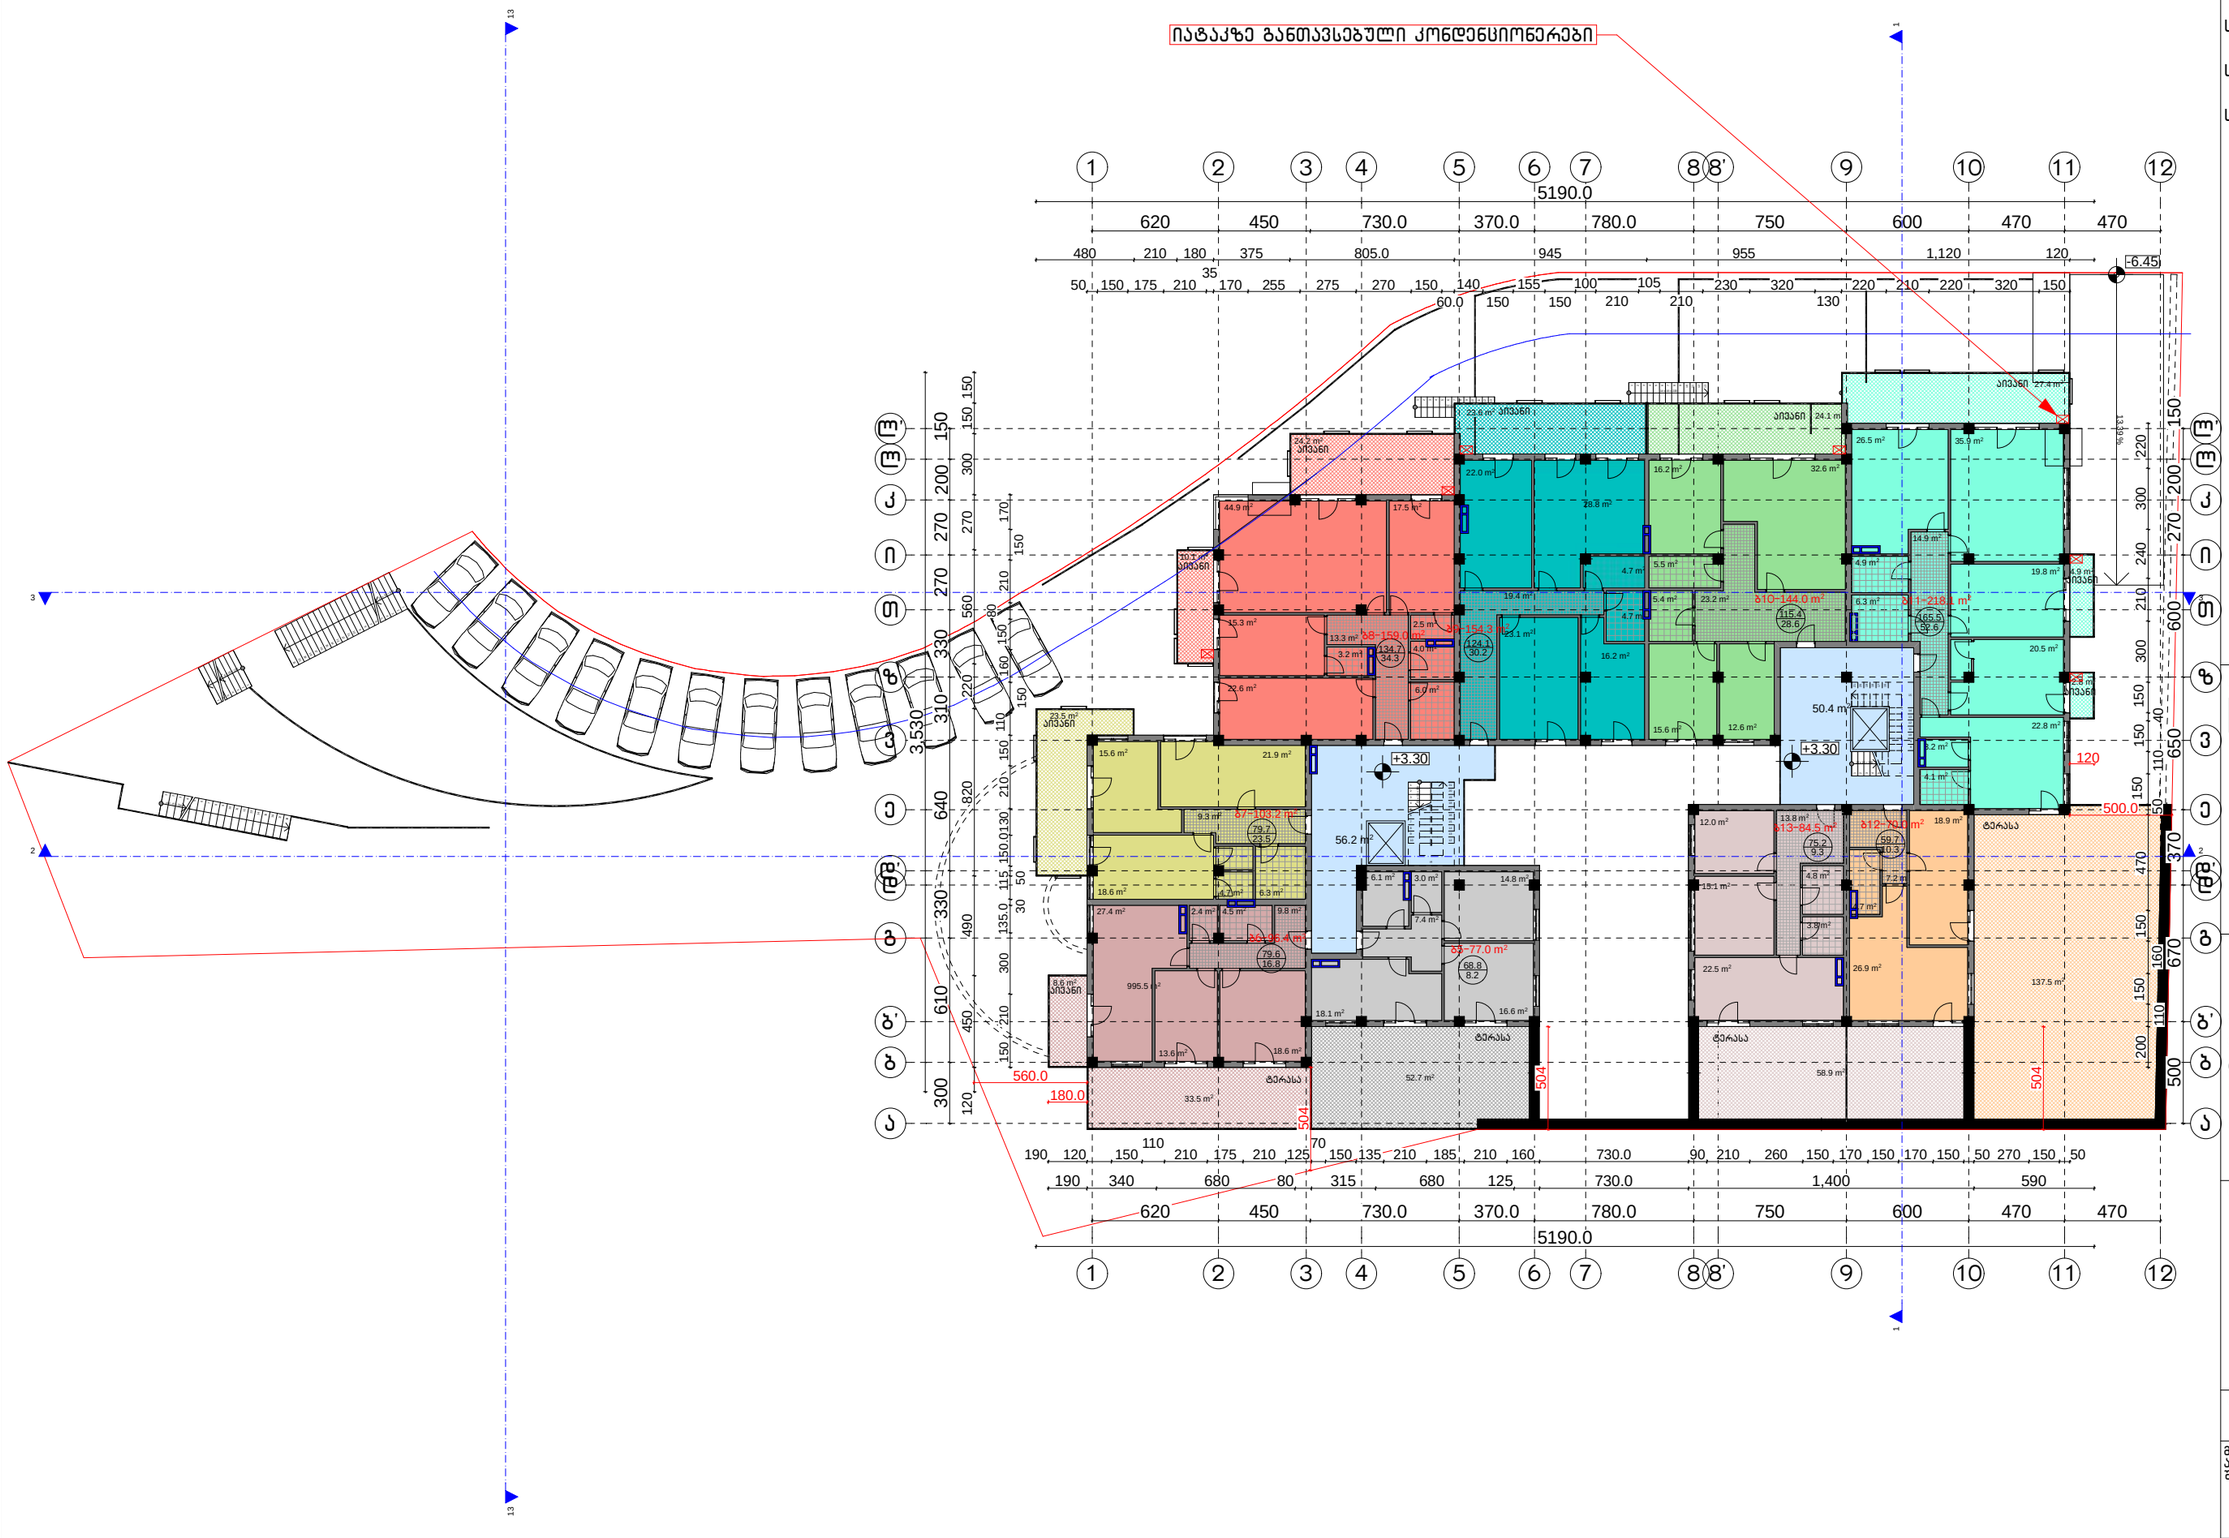

სართულის საერთო ფართი 1317.5 კვ.მ.

მათ შორის:


საცხოვრებელი ფართი 996.4 კვ.მ.

საზაფხულო ფართი 431.8 კვ.მ.

სადარბაზოს ფართი 106.6 კვ.მ.

კ 2 -ის კროკი.

996.4 m²

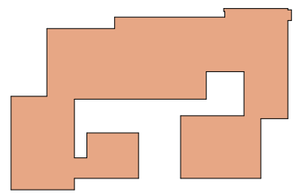

საპროექტო ორგანიზაცია

არქიკოლეგიუმი

ქ. თბილისი
უნივერსიტეტის ქ. 52
ტელ: 579940644

პროექტის დასახელება

ქ. თბილისში, შატბერაშვილის და კეკელიძის ქუჩის მიმდებარედ (ნაკვ. 3/55) მრავალბინიანი საცხოვრელი სახლის კორექტირებული პროექტი.

ნახაზი

II სართული +3.30 ნიშნულზე


სტადია

მთავარი არქიტექტორი	თამაზი მურვანიძე
ავტორი	ალექსანდრე მურვანიძე
შესრულა	ალექსანდრე მურვანიძე

მასშტაბი

1:200

იატაკზე განთავსებული კონდენციონერები

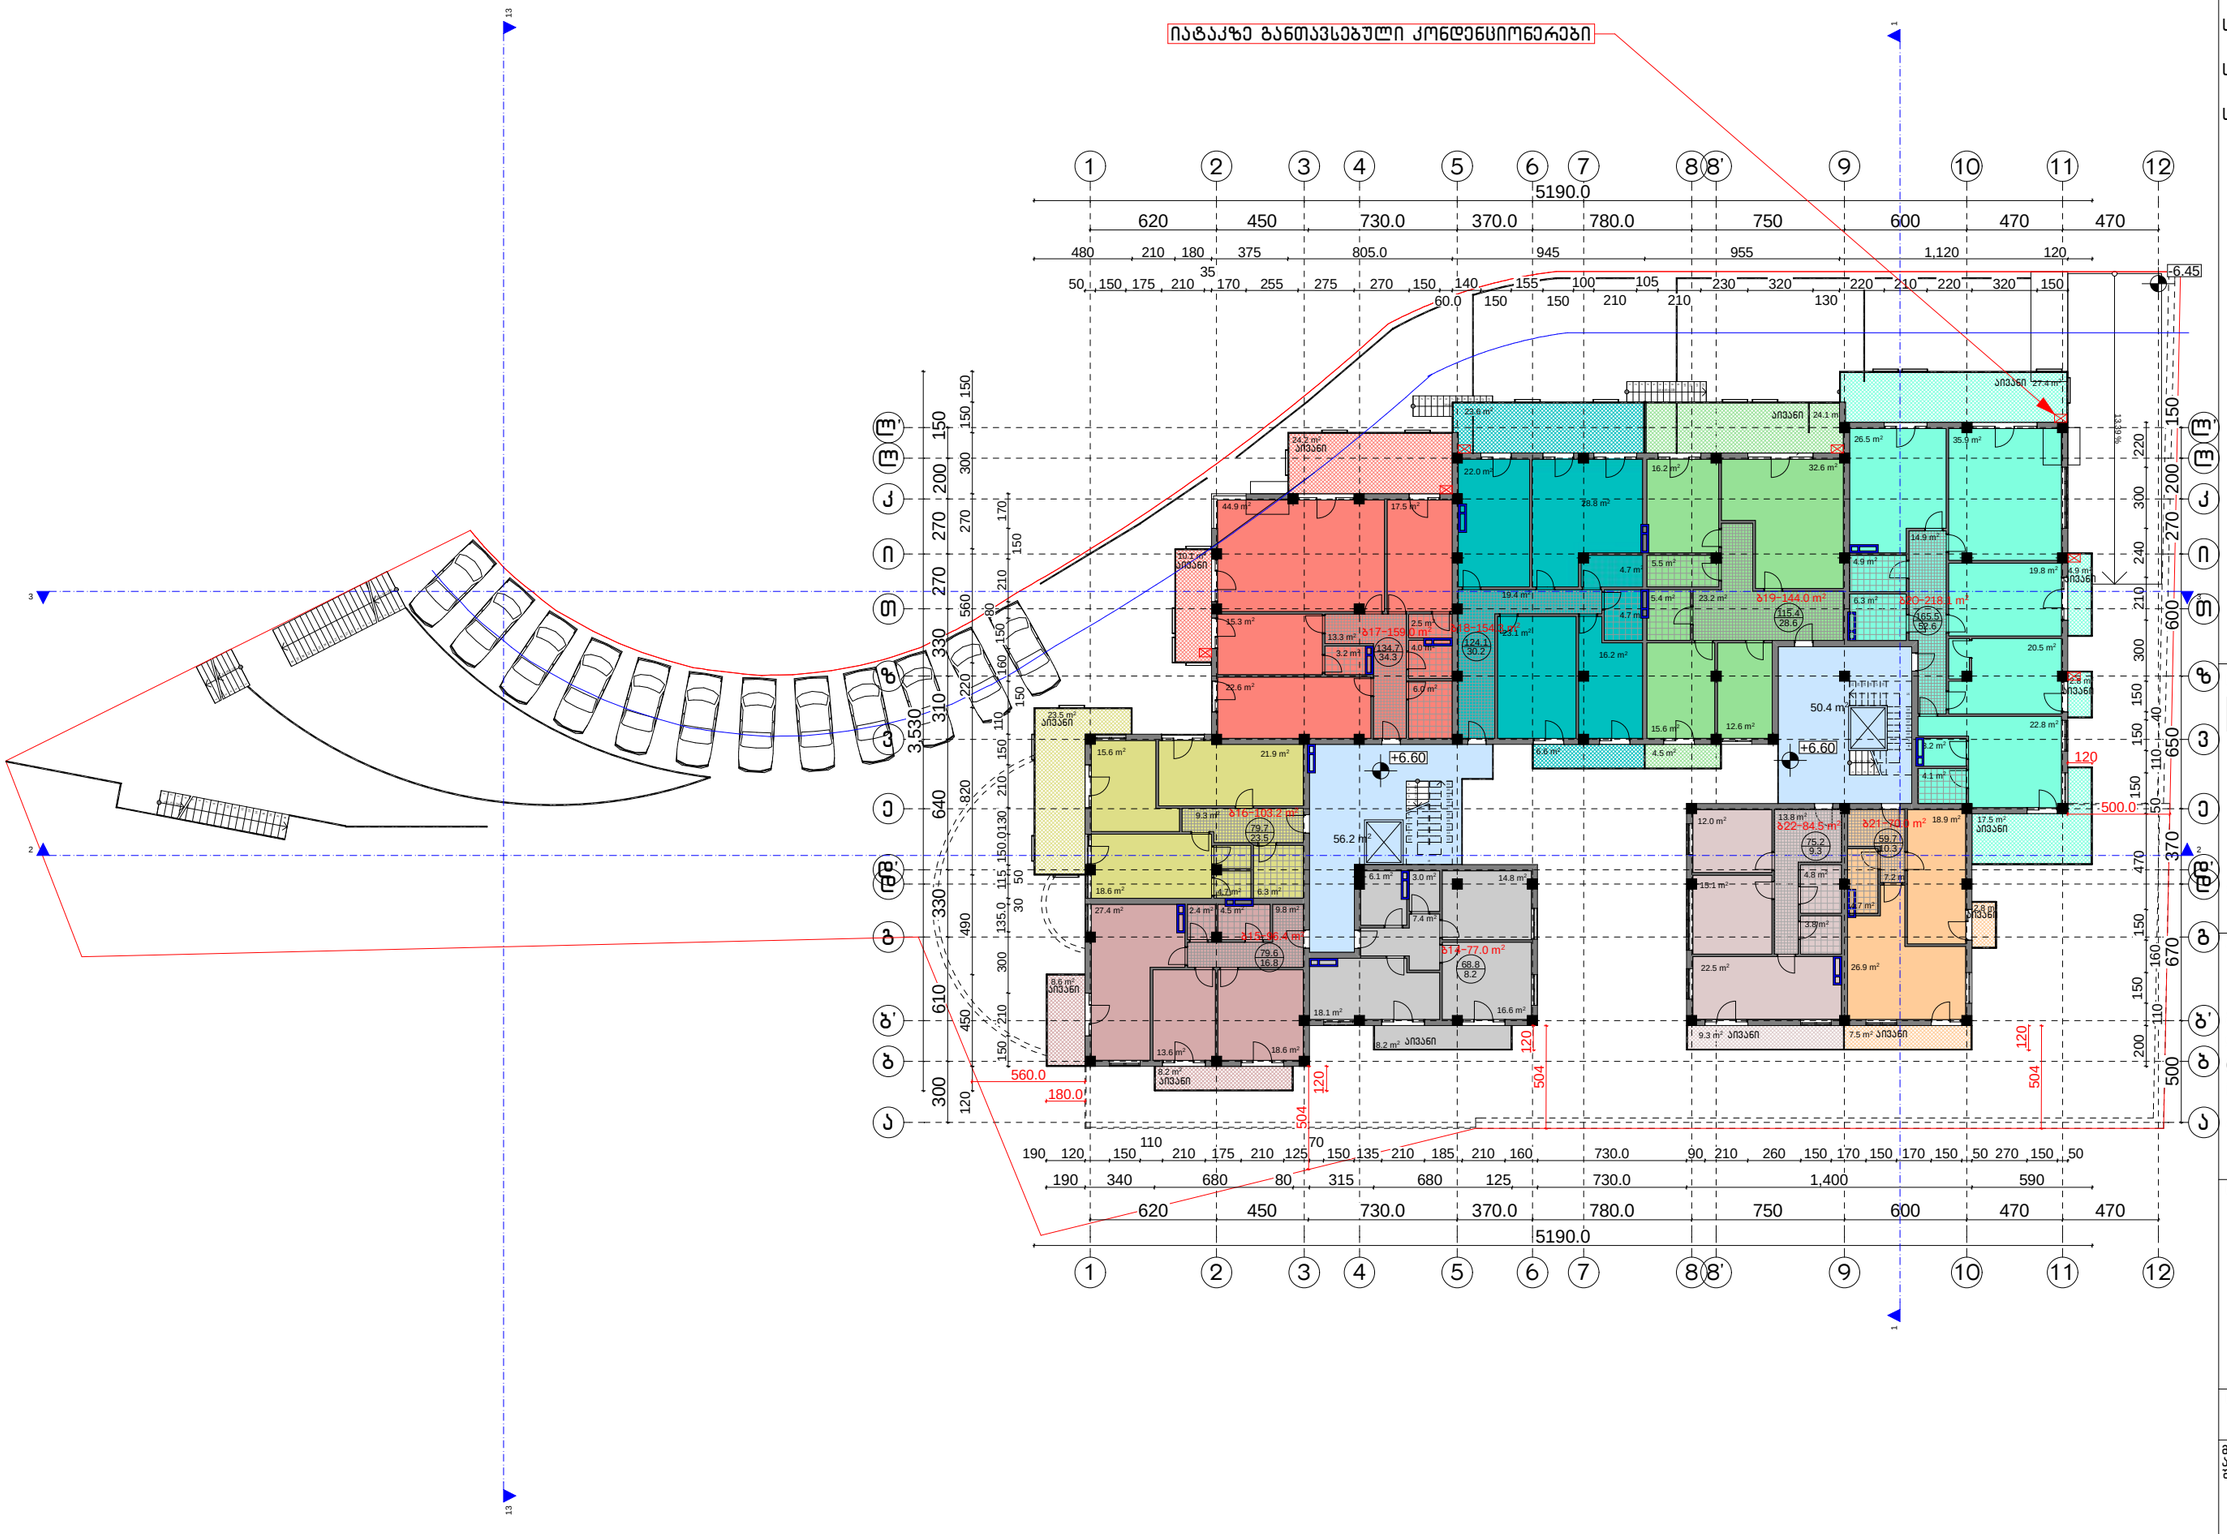

სართულის საერთო ფართი 1317.5 კვ.მ.

მათ შორის:


საცხოვრებელი ფართი 996.4 კვ.მ.

საზაფხულო ფართი 214.5 კვ.მ.

სადარბაზოს ფართი 106.6 კვ.მ.

კ 2 -ის კროკი.

996.4 m²

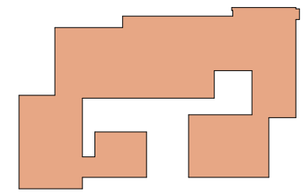

საპროექტო ორგანიზაცია

არქიკოლეგიუმი

ქ. თბილისი
უნივერსიტეტის ქ. 52
ტელ: 579940644

პროექტის დასახელება

ქ. თბილისში, შატბერაშვილის და კეკელიძის ქუჩის მიმდებარედ (ნაკვ. 3/55) მრავალბინიანი საცხოვრელი სახლის კორექტირებული პროექტი.

ნახაზი


III სართული +6.60 ნიშნულზე

სტადია

მთავარი არქიტექტორი	თამაზი მურვანიძე
ავტორი	ალექსანდრე მურვანიძე
მპასრულა	ალექსანდრე მურვანიძე

მასშტაბი

1:200

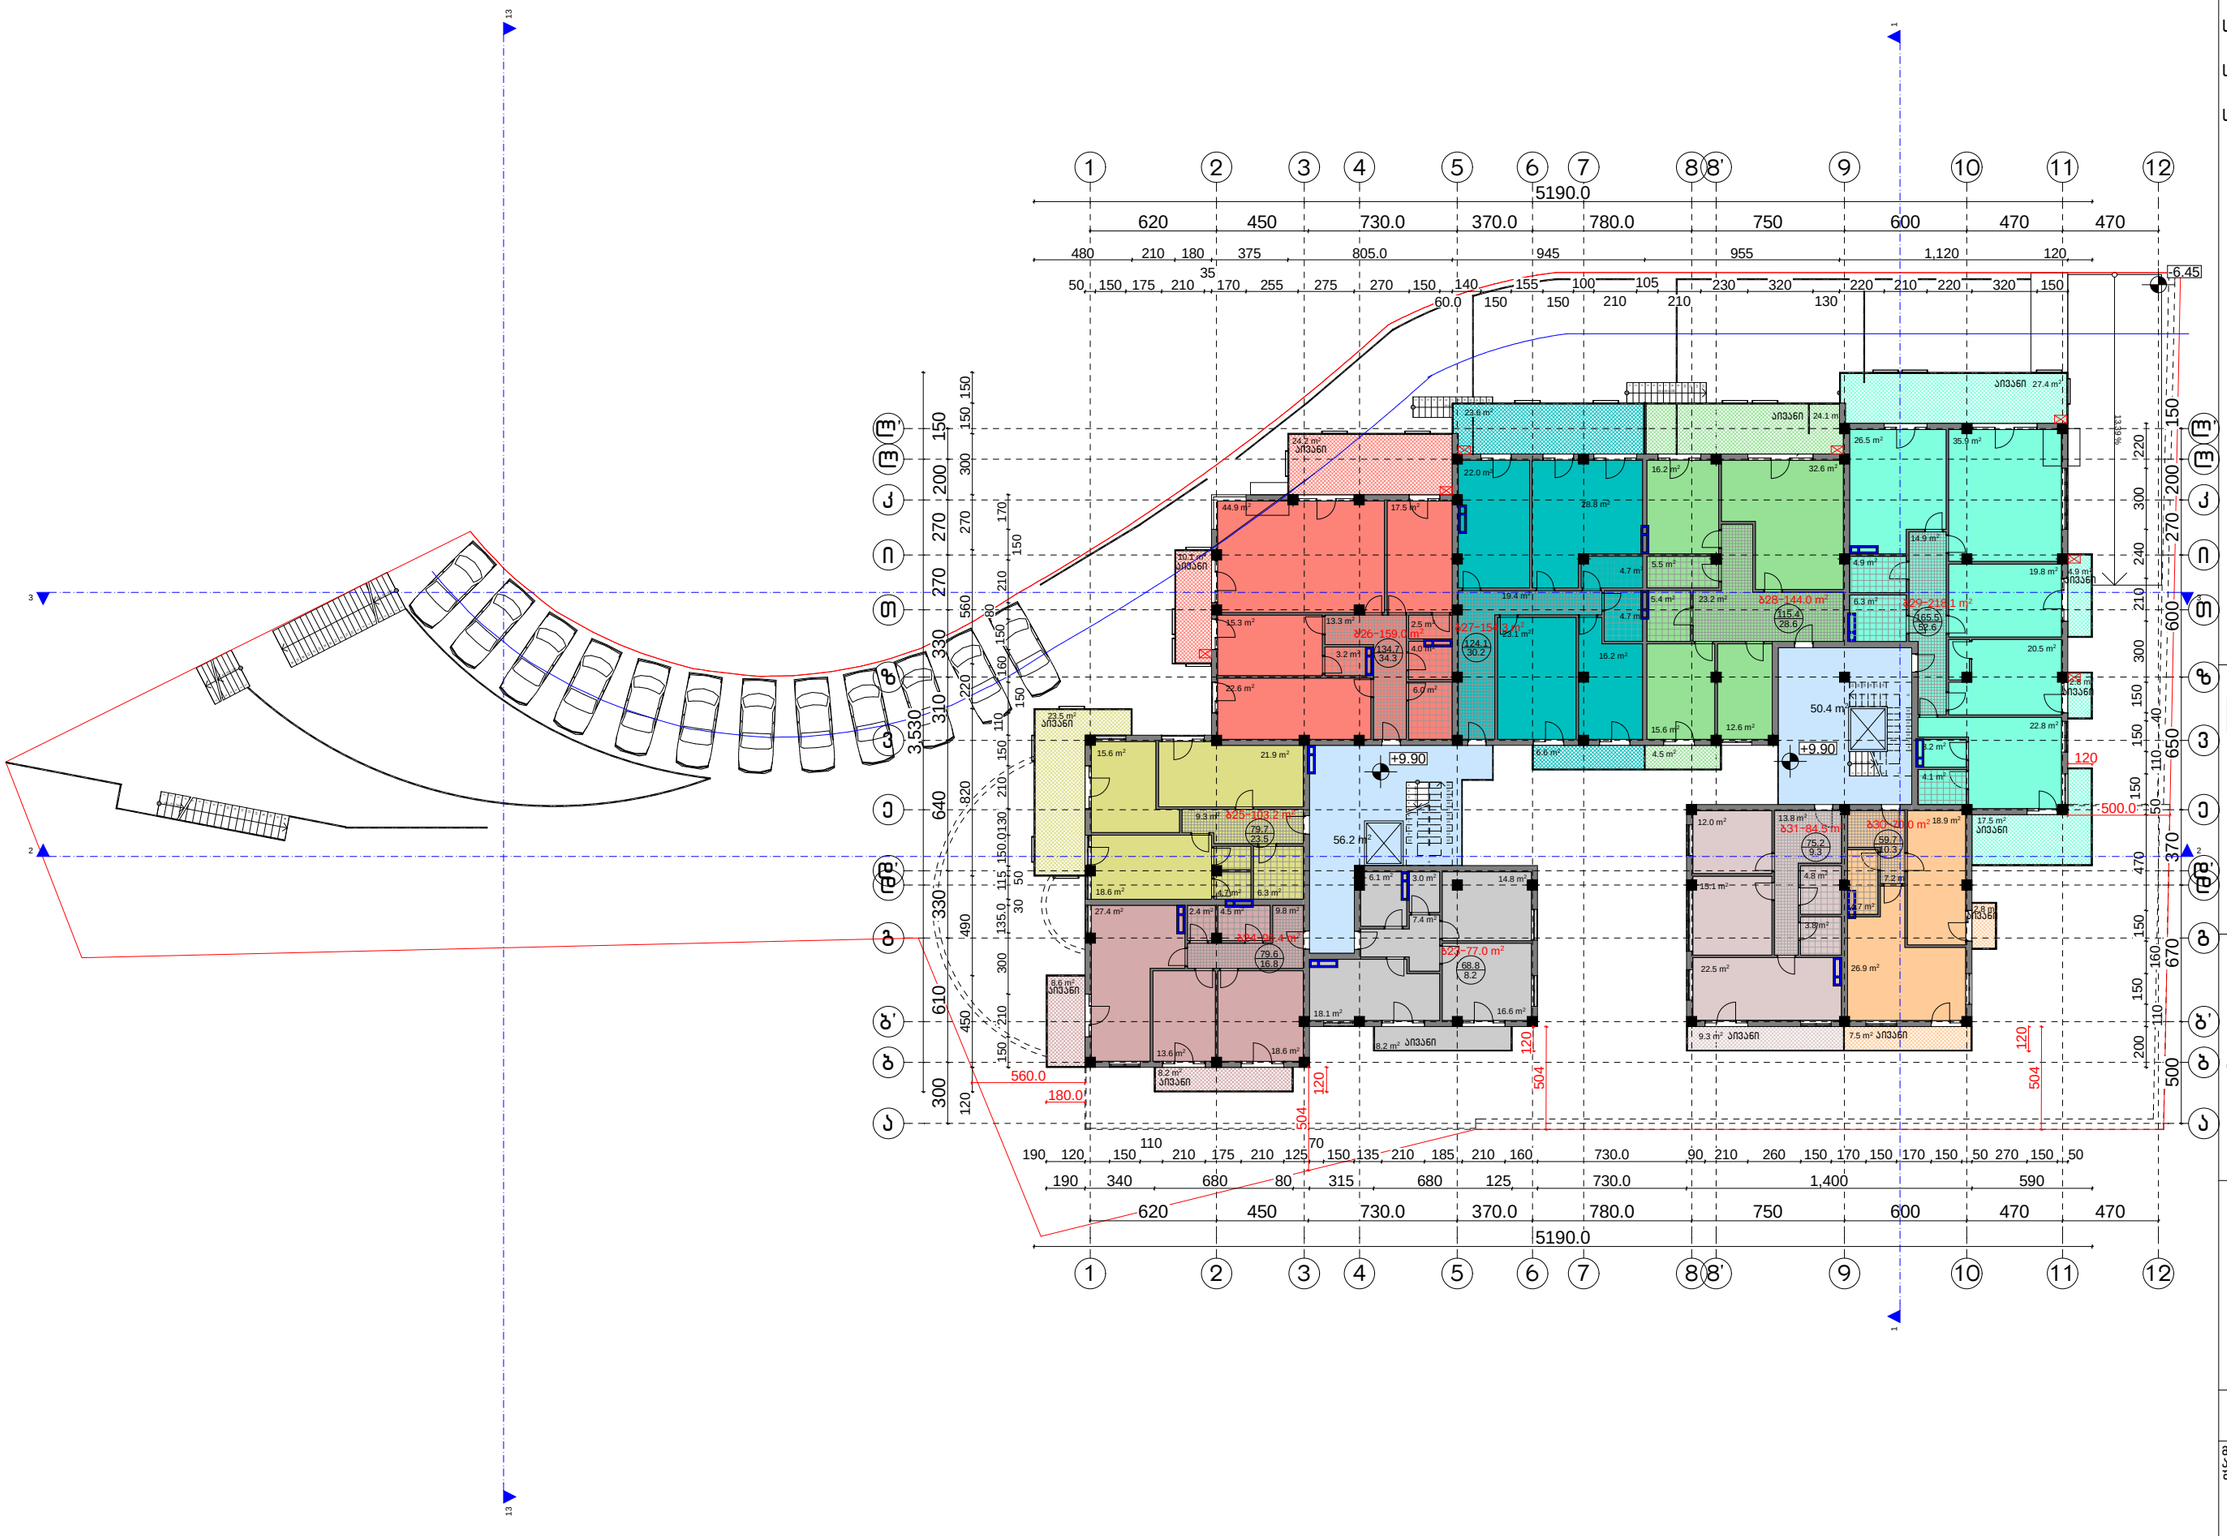

სართულის საერთო ფართი 1317.5 კვ.მ.

მათ შორის:


საცხოვრებელი ფართი 996.4 კვ.მ.

საზაფხულო ფართი 214.5 კვ.მ.

სადარბაზოს ფართი 106.6 კვ.მ.

კ 2 -ის კროკი.

996.4 m²

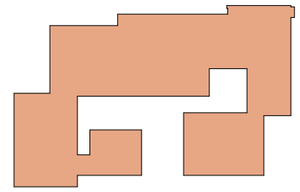

საპროექტო ორგანიზაცია

არქიკოლეგიუმი

ქ. თბილისი
უნივერსიტეტის ქ. 52
ტელ: 579940644

პროექტის დასახელება

ქ. თბილისში, შატბერაშვილის და კეკელიძის ქუჩის მიმდებარედ (ნაკვ. 3/55) მრავალბინიანი საცხოვრელი სახლის კორექტირებული პროექტი.

ნახაზი


IV სართული +9.90 ნიშნულზე

სტადია

მთავარი არქიტექტორი	თამაზი მურვანიძე
ავტორი	ალექსანდრე მურვანიძე
მპასრულა	ალექსანდრე მურვანიძე

მასშტაბი

1:200

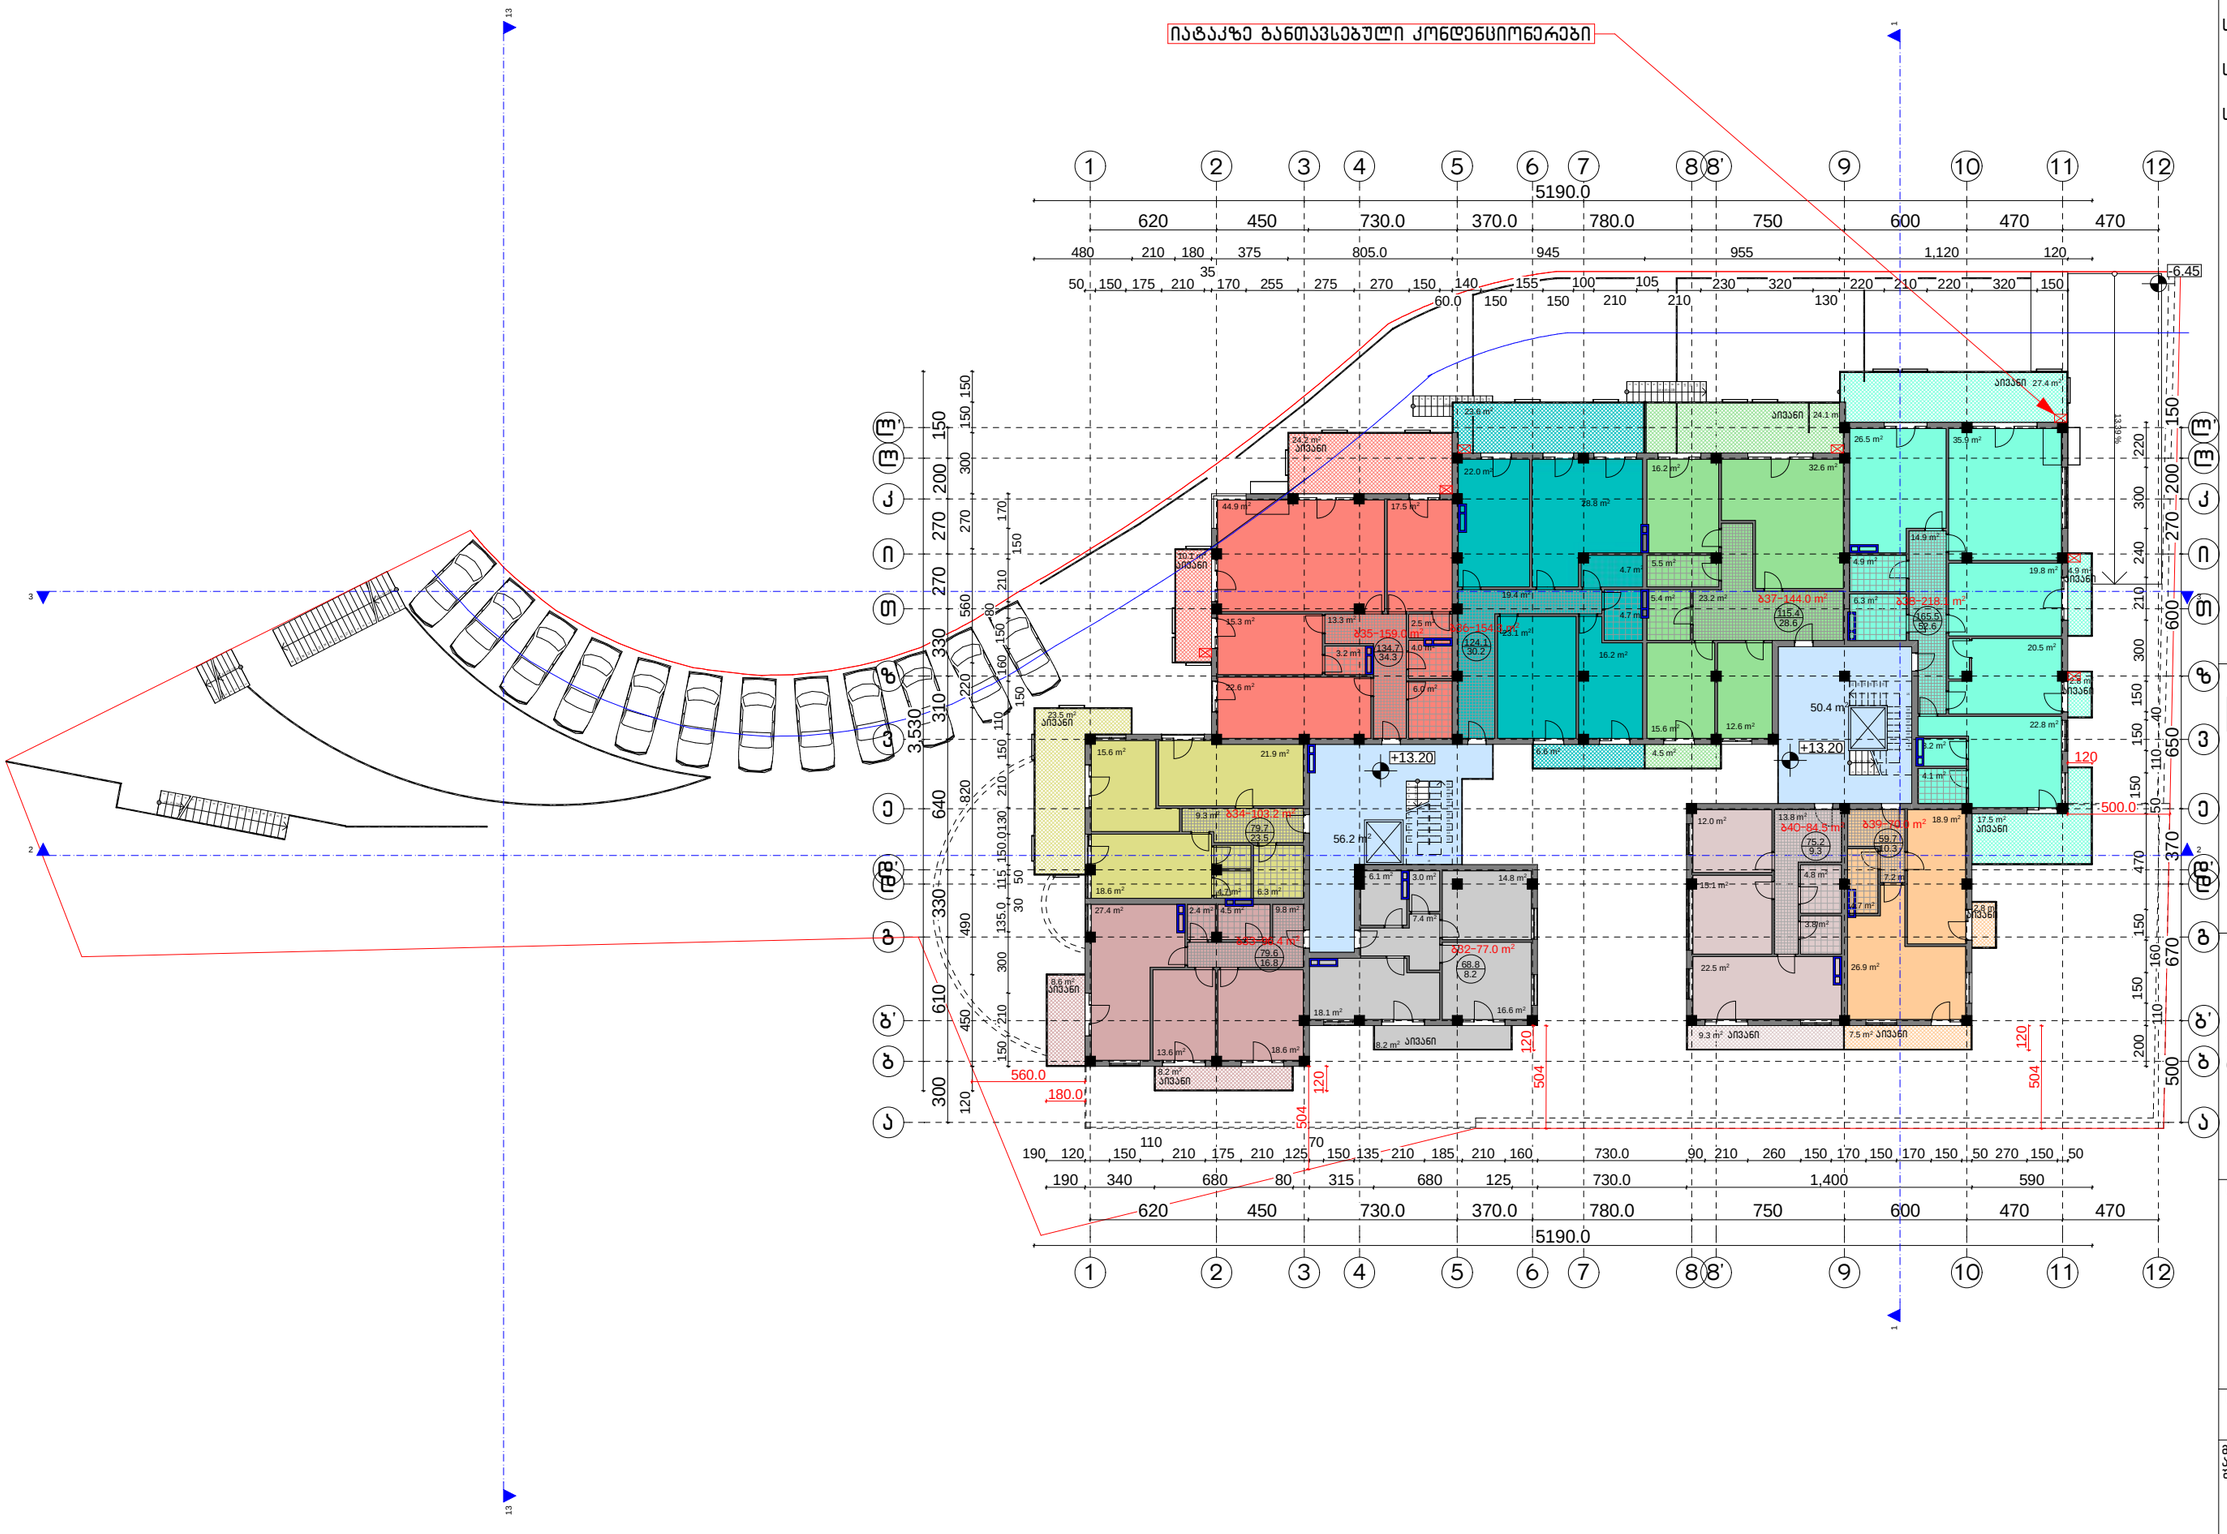

სართულის საერთო ფართი 1317.5 კვ.მ.

მათ შორის:


საცხოვრებელი ფართი 996.4 კვ.მ.

საზაფხულო ფართი 214.5 კვ.მ.

სადარბაზოს ფართი 106.6 კვ.მ.

კ 2 -ის კროკი.

996.4 m²

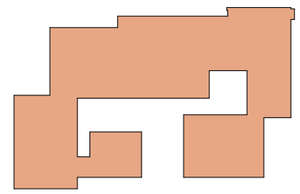

საპროექტო ორგანიზაცია

არქიკოლეგიუმი

ქ. თბილისი
უნივერსიტეტის ქ. 52
ტელ: 579940644

პროექტის დასახელება

ქ. თბილისში, შატბერაშვილის და კეკელიძის ქუჩის მიმდებარედ (ნაკვ. 3/55) მრავალბინიანი საცხოვრელი სახლის კორექტირებული პროექტი.

ნახაზი

V სართული +13.20 ნიშნულზე


სტადია

მთავარი არქიტექტორი თამაზი მურვანიძე
ავტორი ალექსანდრე მურვანიძე
მპასრულა ალექსანდრე მურვანიძე

მასშტაბი

1:200

იატაკზე განთავსებული კონდენციონერები

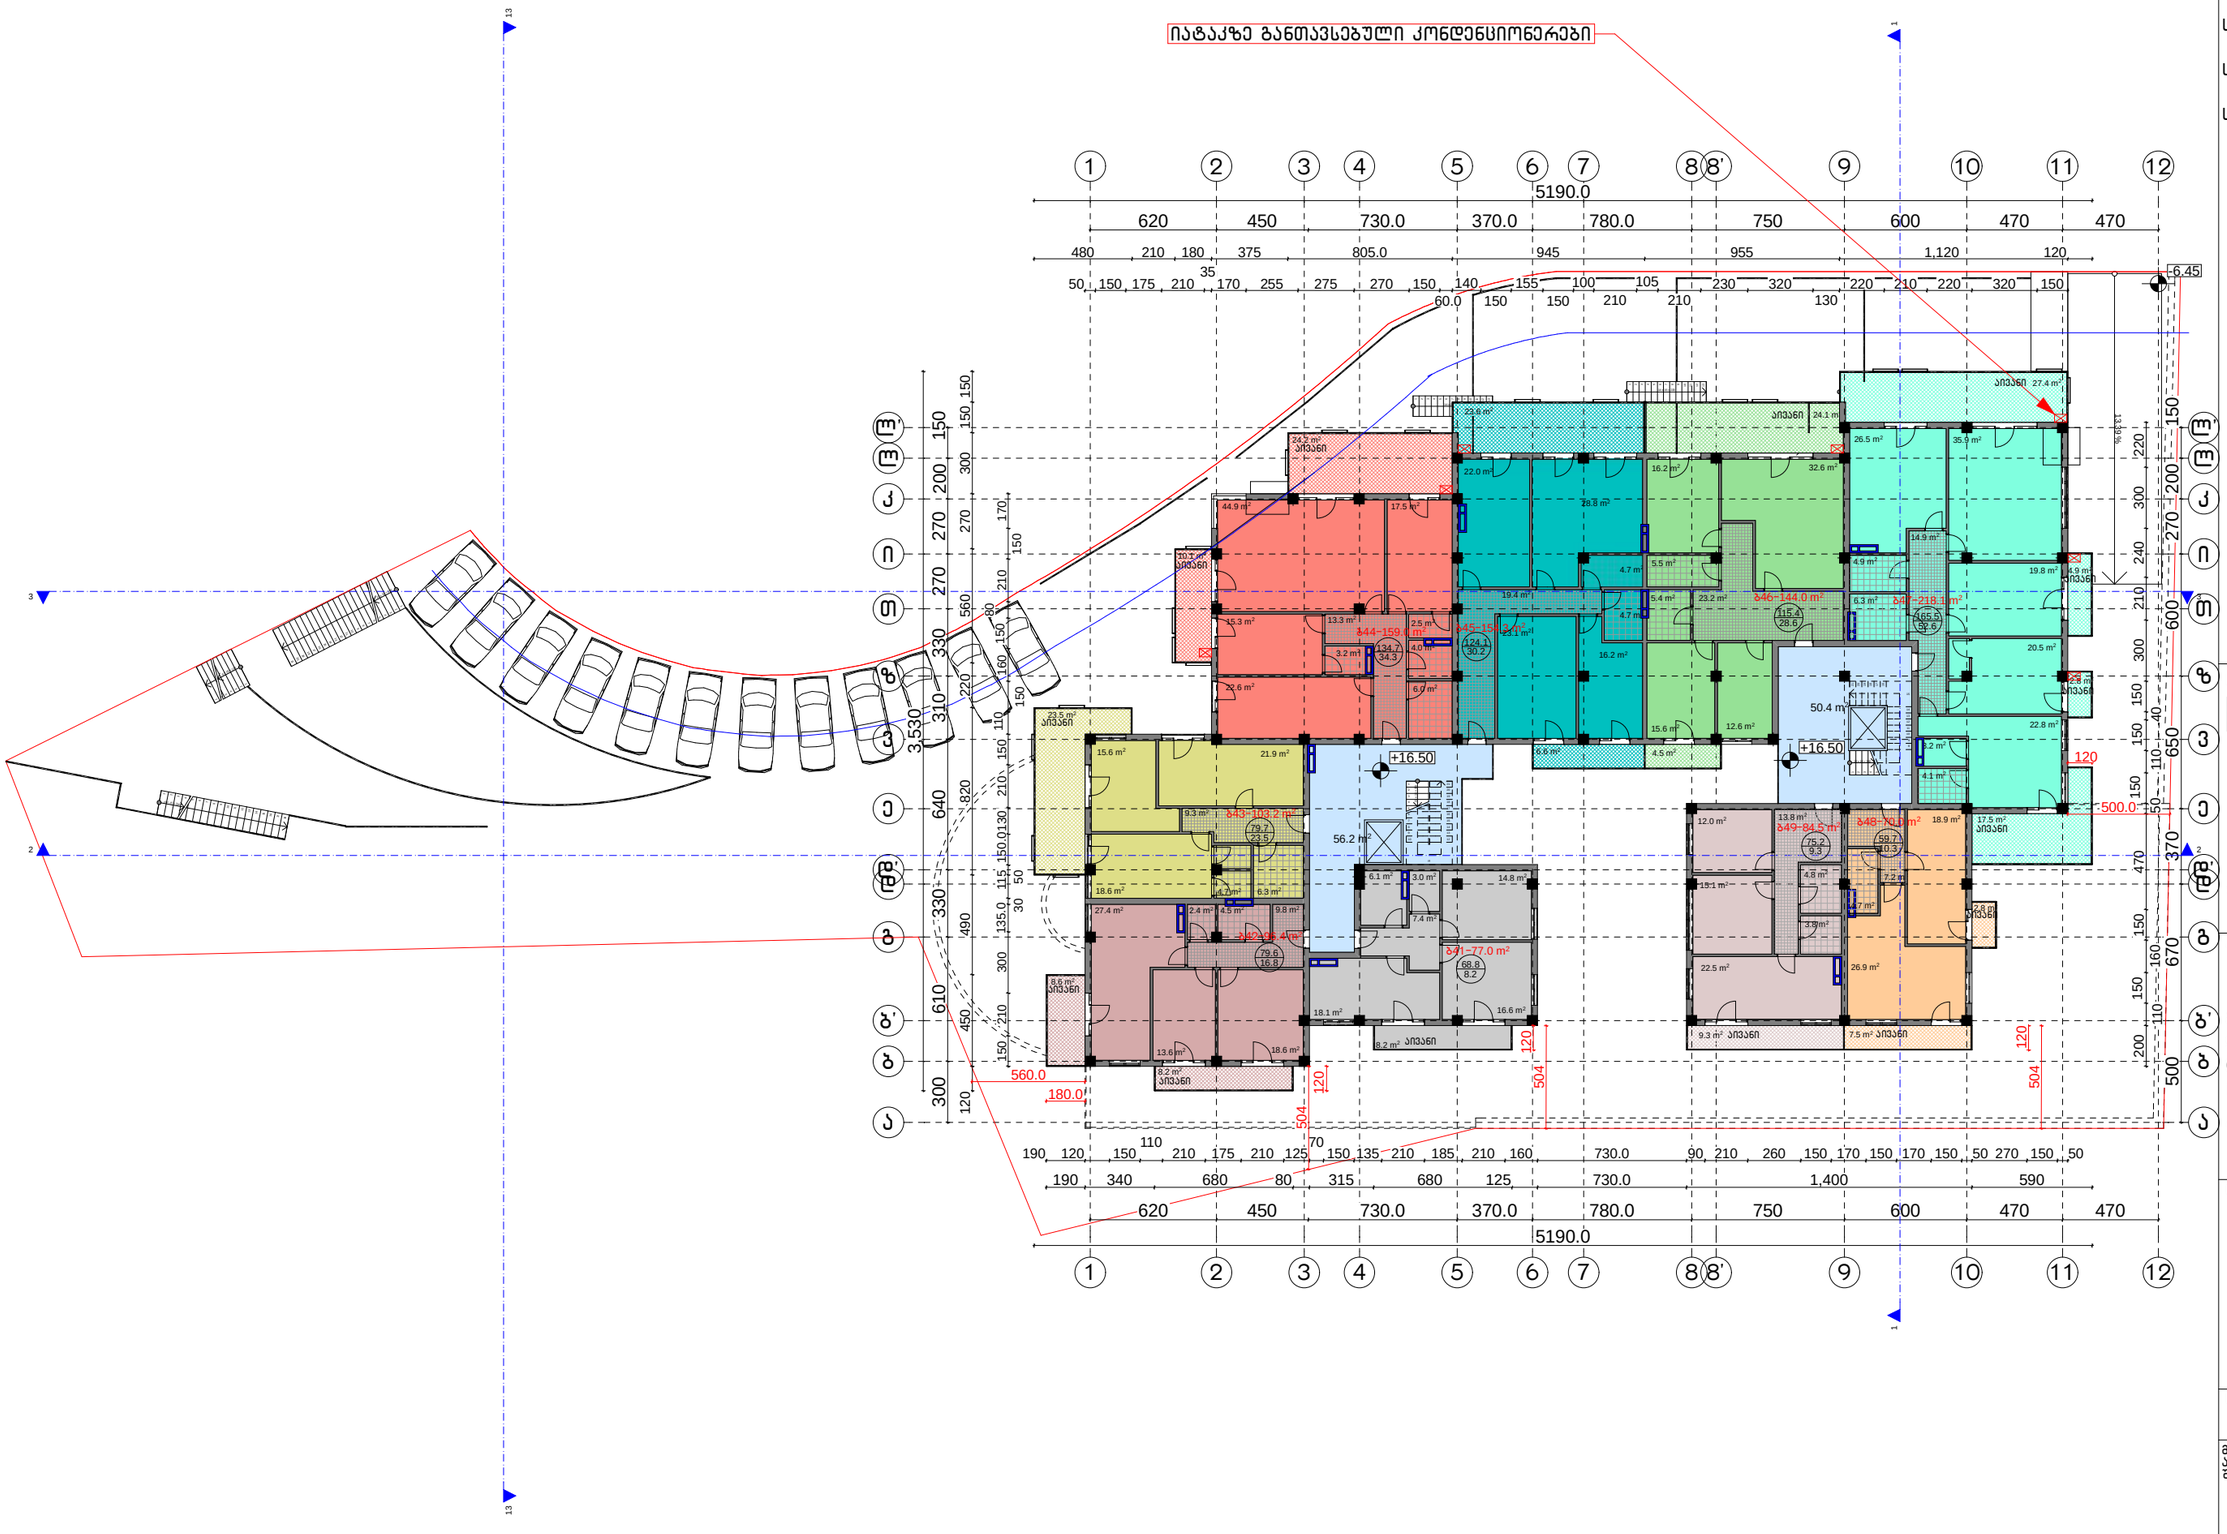

სართულის საერთო ფართი 1317.5 კვ.მ.

მათ შორის:


საცხოვრებელი ფართი 996.4 კვ.მ.

საზაფხულო ფართი 214.5 კვ.მ.

სადარბაზოს ფართი 106.6 კვ.მ.

კ 2 -ის კროკი.

996.4 m²

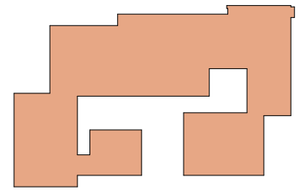

საპროექტო ორგანიზაცია

არქიკოლეგიუმი

ქ. თბილისი
უნივერსიტეტის ქ. 52
ტელ: 579940644

პროექტის დასახელება

ქ. თბილისში, შატბერაშვილის და კეკელიძის ქუჩის მიმდებარედ (ნაკვ. 3/55) მრავალბინიანი საცხოვრელი სახლის კორექტირებული პროექტი.

ნახაზი


VI სართული +16.50 ნიშნულზე

სტადია

მთავარი არქიტექტორი	თამაზი მურვანიძე
ავტორი	ალექსანდრე მურვანიძე
მშასრულა	ალექსანდრე მურვანიძე

მასშტაბი

1:200

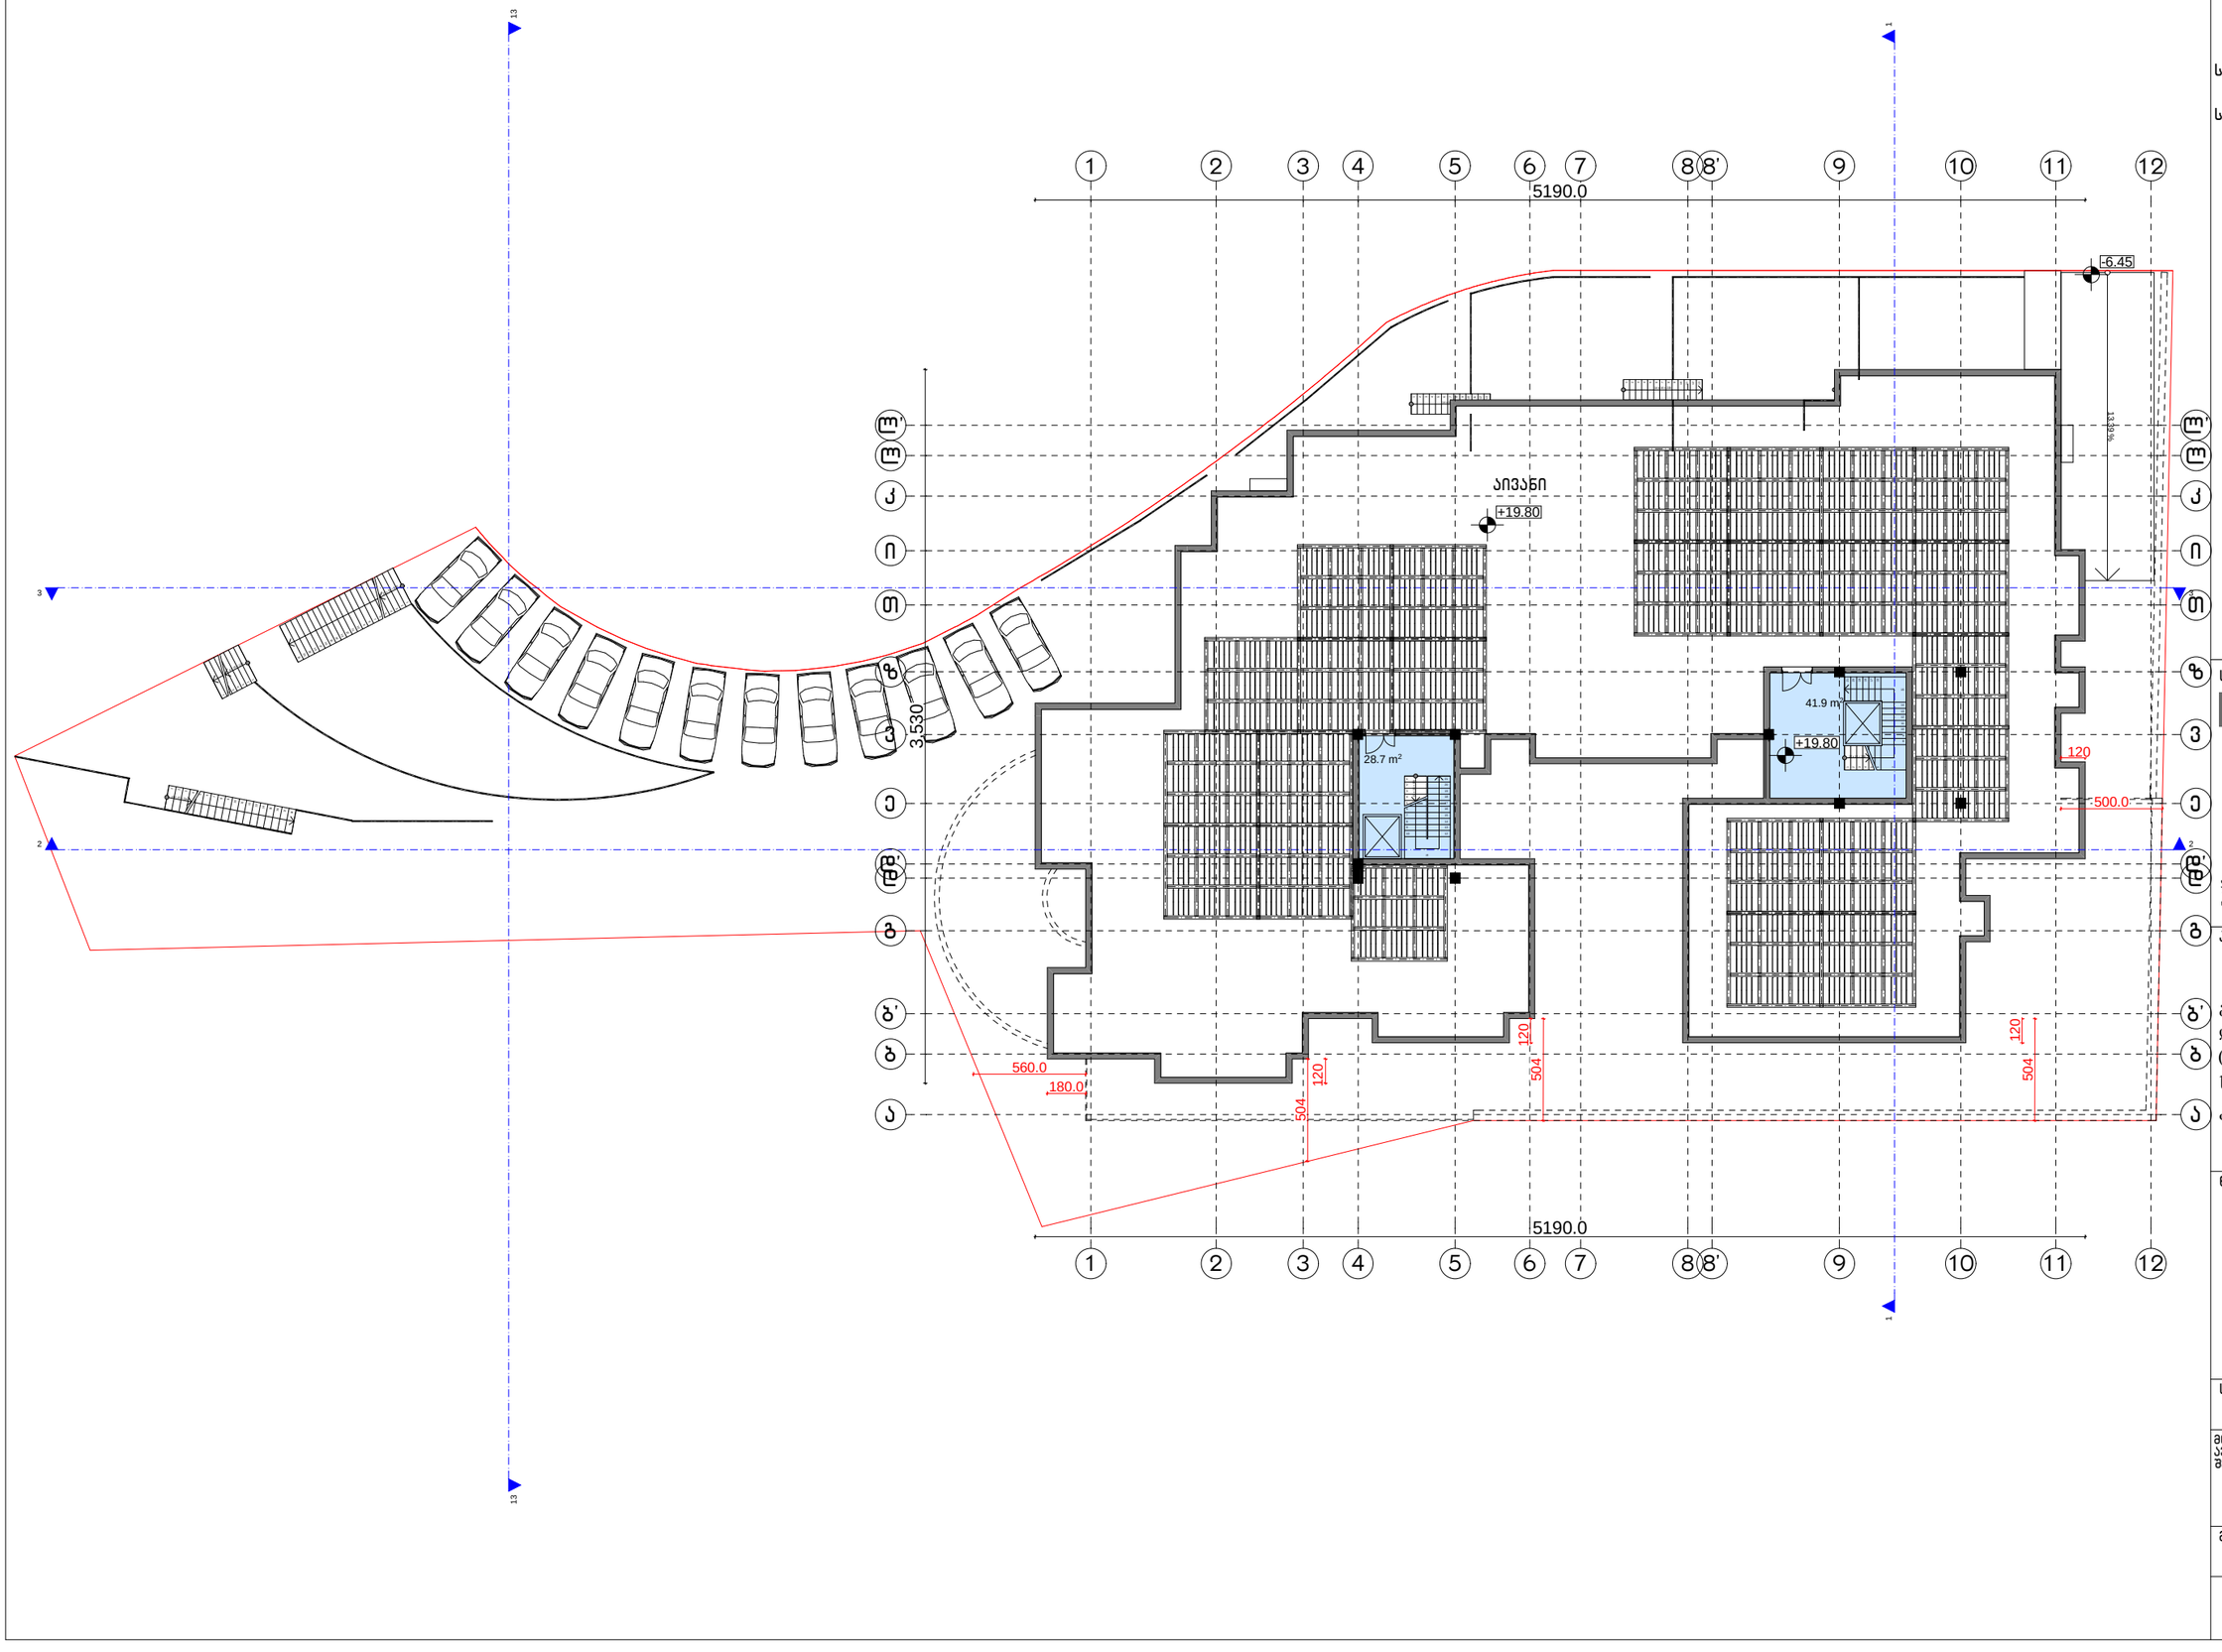

სართულის საერთო ფართი 1317.5 კვ.მ.

მათ შორის:

საზაფხულო ფართი 1175.1 კვ.მ.

სადარბაზოს ფართი 70.6 კვ.მ.

საპროექტო ორგანიზაცია

არქიკოლეგიუმი

ქ. თბილისი
უნივერსიტეტის ქ. 52
ტელ: 579940644

პროექტის დასახელება

ქ. თბილისში, შატბერაშვილის და კეკელიძის ქუჩის მიმდებარედ (ნაკვ. 3/55) მრავალბინიანი საცხოვრელი სახლის კორექტირებული პროექტი.

ნახაზი


ტერასის გეგმა +19.80 ნიშნულზე

სტადია

მთავარი არქიტექტორი	თამაზი მურვანიძე
ავტორი	ალექსანდრე მურვანიძე
შემსრულა	ალექსანდრე მურვანიძე

მასშტაბი

1:200

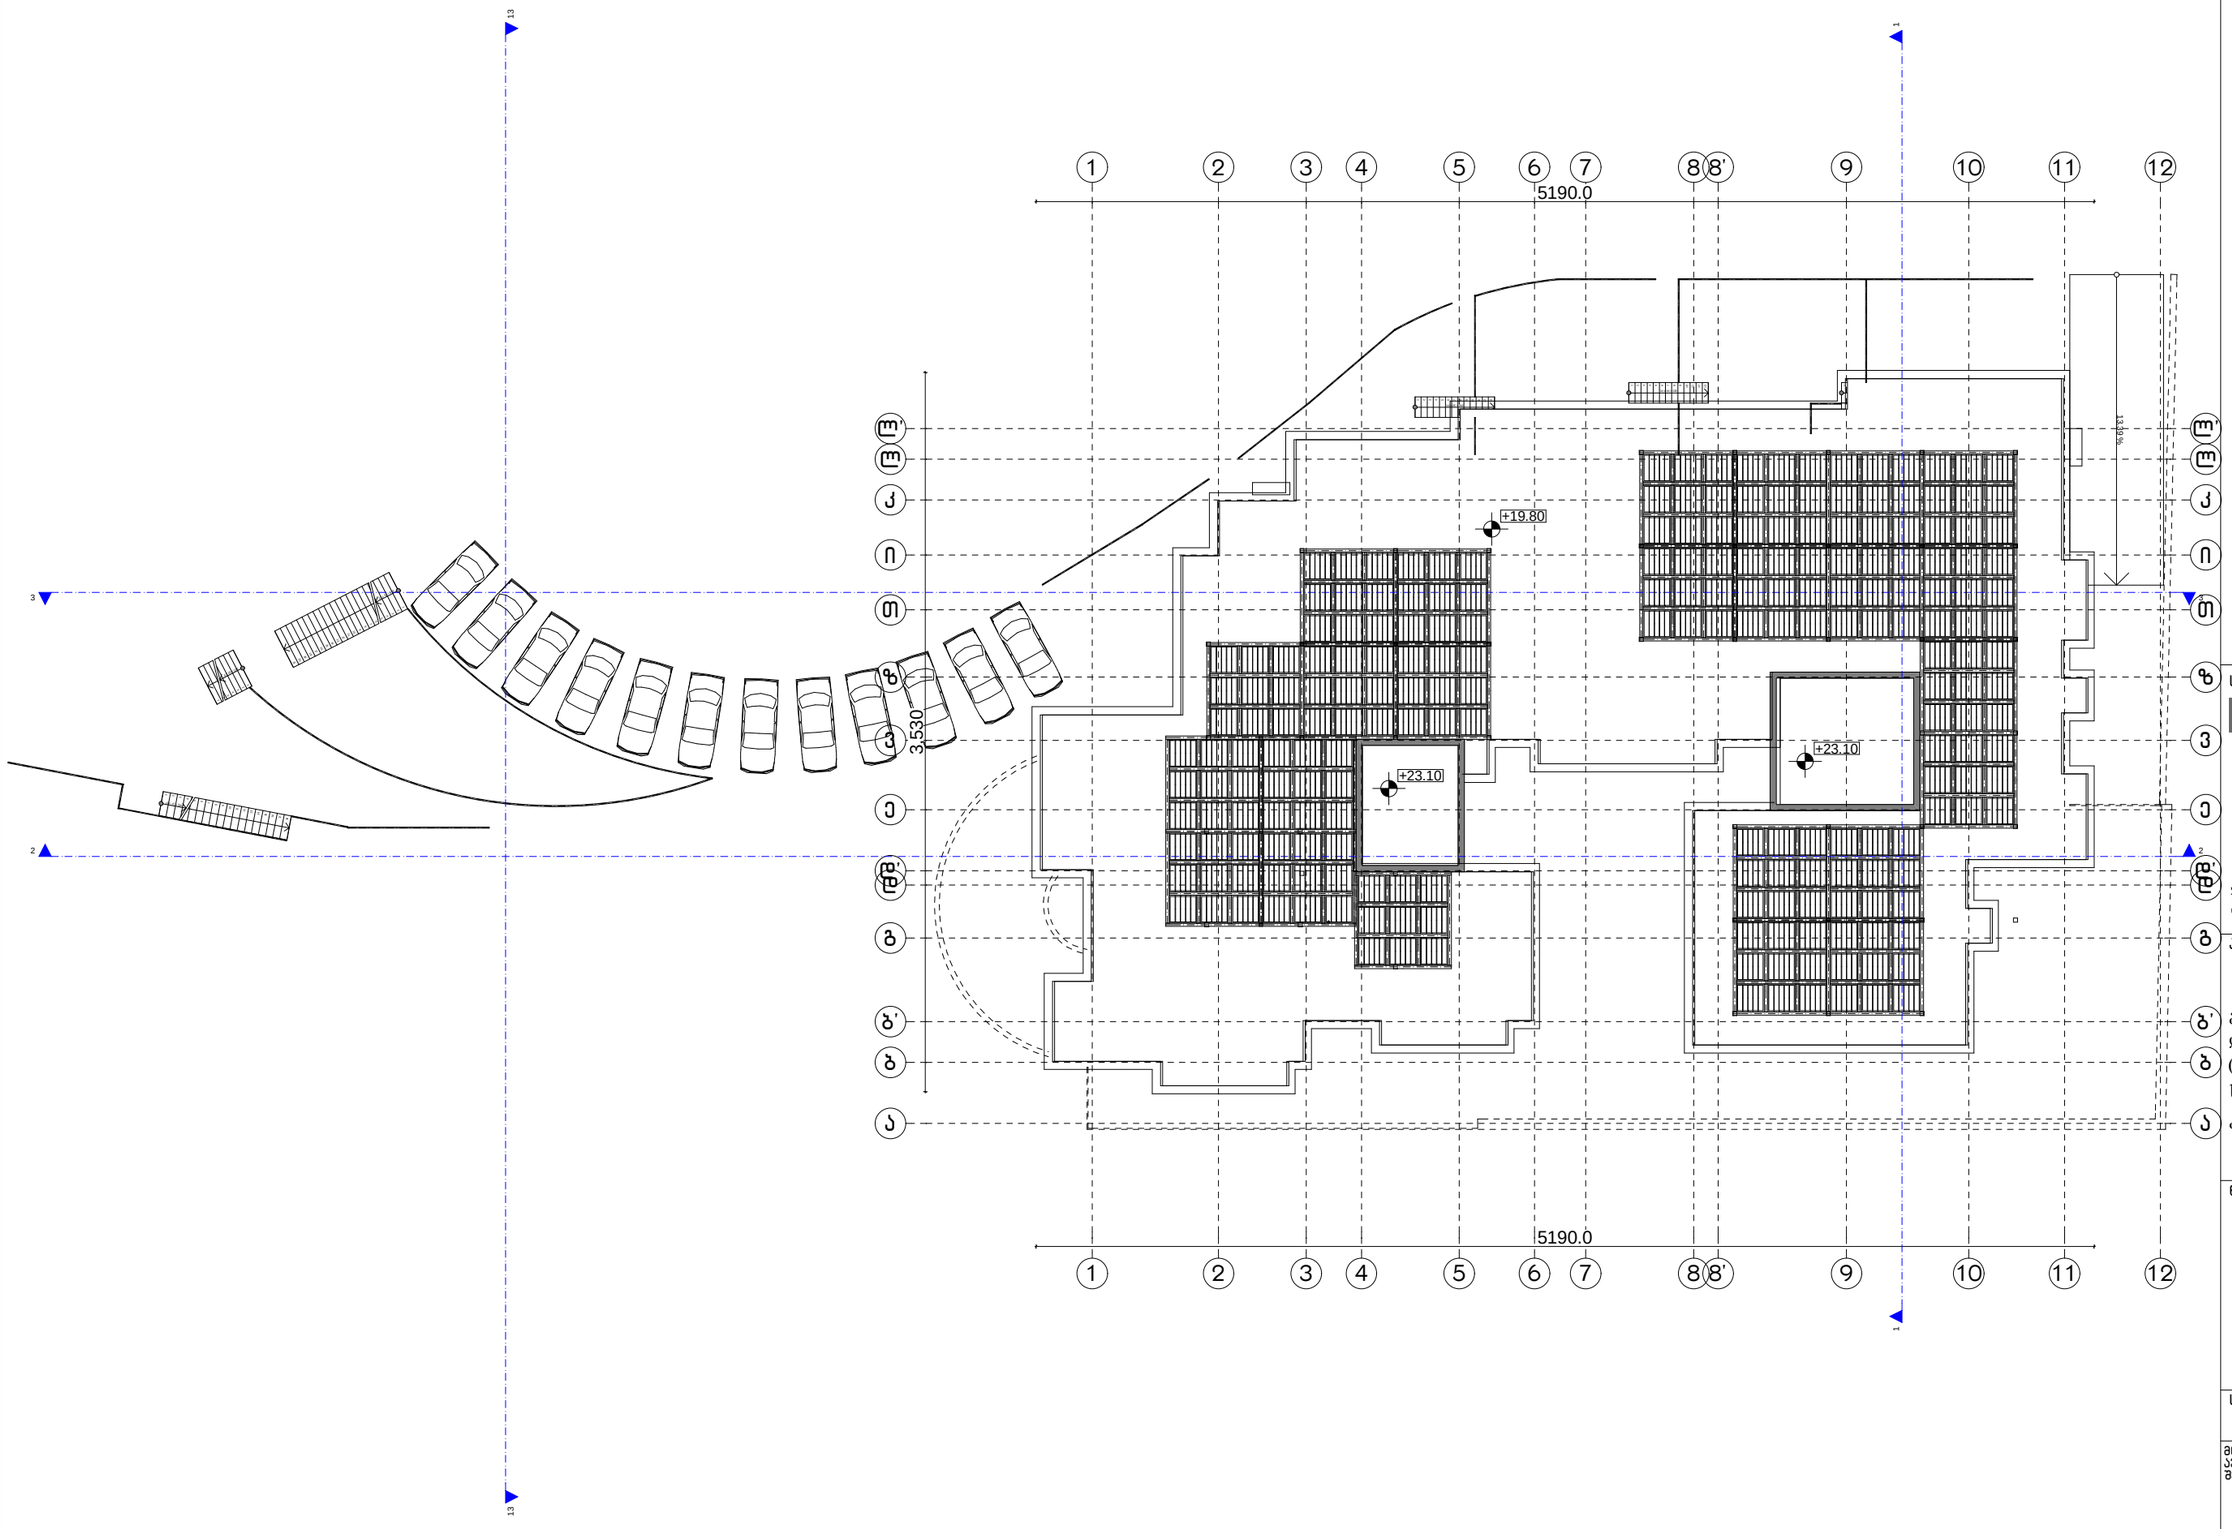

საპროექტო ორგანიზაცია

არქიკოლექციუმი

ქ. თბილისი
უნივერსიტეტის ქ. 52
ტელ: 579940644

პროექტის დასახელება

ქ. თბილისში, შატბერაშვილის და კეკელიძის ქუჩის მიმდებარედ (ნაკვ. 3/55) მრავალბინიანი საცხოვრელი სახლის კორექტირებული პროექტი.

ნახაზი

სახურავის გეგმა

სტადია

მთავარი არქიტექტორი	თამაზი მურვანიძე
ავტორი	ალექსანდრე მურვანიძე
შესრულა	ალექსანდრე მურვანიძე

მასშტაბი

1:200