

MEDUSA
Architecture & Design Büro

ს/კ 405 081 085
გრ. ხანძთელის II ჩიხი, #4
თბილისი, საქართველო 0105
(+995) 555 44 33 32
artmedea@yahoo.com

A3

ექსპლიკაცია

პროექტის დასახელება:	სასტუმრო
დამკვეთი	შპს სოფტ ინტერნეიშენალ ბილდ ს/კ 205 186 350
ნახაზის სახელწოდება	ფასადი 7 - 1

დირექტორი	მ.მაზანიშვილი	
მთ. არქიტექტორი	მ.მაზანიშვილი	
კონსულტანტი	გ. აბულაძე	
არქიტექტორი	მ. ჯმუხაძე	
გრაფიკული შესრულება	ა. მოსეშვილი	
გრაფიკული შესრულება	ნ. კუბლაშვილი	
შეამოწმა	მ.მაზანიშვილი	

მასშტაბი 1 : 100

ფურცელი 1

თარიღი 2016

ფასადის მოპირკეთება ქართული აგურით

ლითონის კარ-ფანჯარა

ტერიტორიის წითელი ხაზი




MEDUSA Architecture & Design Büro ს/კ 405 081 085 გრ. ხანთელის II ჩიხი, #4 თბილისი, საქართველო 0105 (+995) 555 44 33 32 artmedea@yahoo.com	A3	პროექტის დასახელება:	სასტუმრო	დირექტორი	მ.მაზანიშვილი		მასშტაბი 1 : 100
		დამკვეთი	შპს სოფტ ინტერნეიშენალ ბილდ ს/კ 205 186 350	მთ. არქიტექტორი	მ.მაზანიშვილი		
		ნახაზის სახელწოდება	ფასადი დ - ა	კონსულტანტი	გ. აბულაძე		
	ექსპლიკაცია			არქიტექტორი	მ. ჯმუხაძე		ფურცელი 2
				გრაფიკული შესრულება	ა. მოსეშვილი		
				გრაფიკული შესრულება	ნ. კუბლაშვილი		თარიღი 2016
				შეამოწმა	მ.მაზანიშვილი		

ფასადის მოპირკეთება ქართული აგურით

ლითონის კარ-ფანჯარა

ხის მოაჯირი

ტერიტორიის წითელი ხაზი

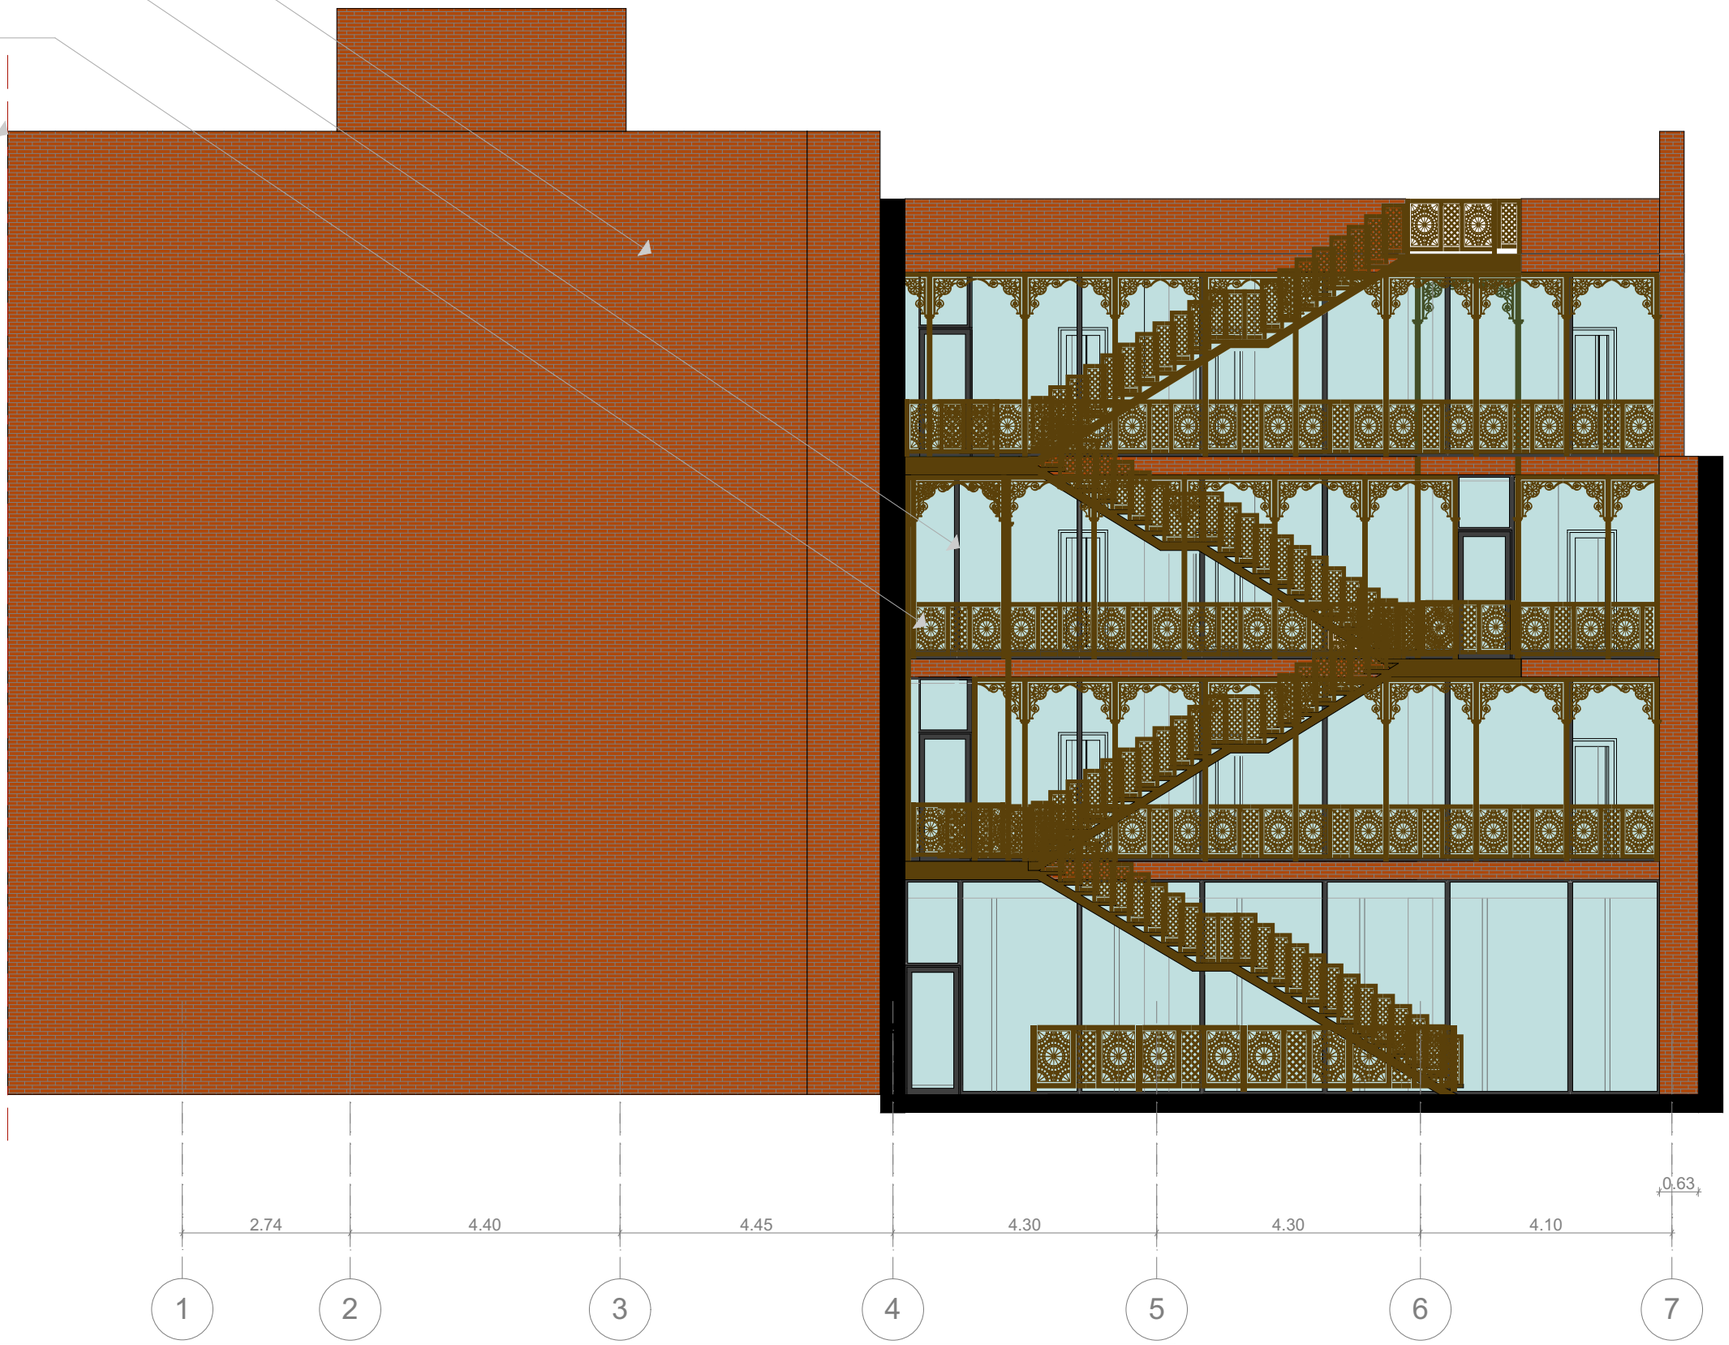

MEDUSA
Architecture & Design Büro

ს/კ 405 081 085
გრ. ხანძთელის II ჩიხი, #4
თბილისი, საქართველო 0105
(+995) 555 44 33 32
artmedea@yahoo.com

A3	პროექტის დასახელება:	სასტუმრო	დირექტორი	მ.მაზანიშვილი		მასშტაბი 1 : 100
			მთ. არქიტექტორი	მ.მაზანიშვილი		
	დამკვეთი	შპს სოფტ ინტერნეიშენალ ბილდ ს/კ 205 186 350	კონსულტანტი	გ. აბულაძე		
	ნახაზის სახელწოდება	ფასადი 1 - 7	არქიტექტორი	მ. ჯმუხაძე		ფურცელი 3
ექსპლიკაცია			გრაფიკული შესრულება	ა. მოსეშვილი		
			გრაფიკული შესრულება	ნ. კუბლაშვილი		თარიღი 2016
			შეამოწმა	მ.მაზანიშვილი		