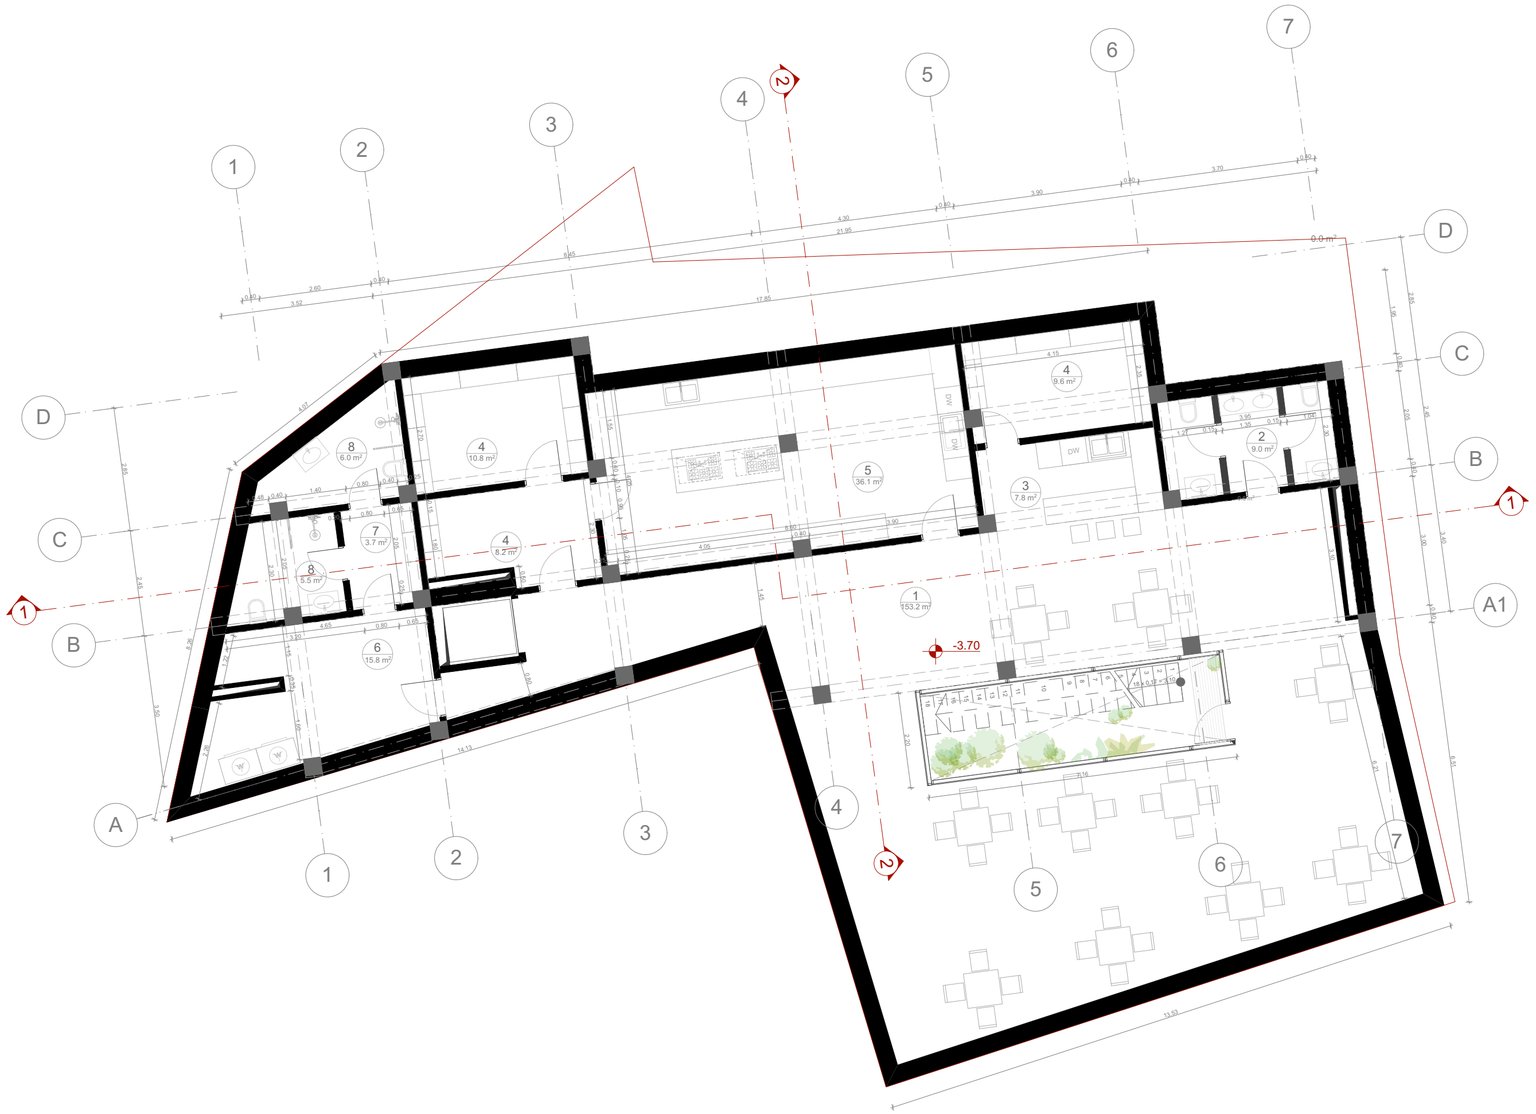

MEDUSA Architecture & Design Büro	A2	პროექტის დასახელება:	სასტუმრო	დირექტორი	მ.მაზანიშვილი		მასშტაბი 1:100
				მთ. არქიტექტორი	მ.მაზანიშვილი		
		დამკვეთი	შპს სოფტ ინტერნეიშენალ ბილდ ს/კ 205 186 350	კონსულტანტი	გ. აბულაძე		
		ნახაზის სახელწოდება	-1 სართულის გეგმა	არქიტექტორი	მ. ჯმუხაძე		ფურცელი 1
	ექსპლიკაცია	1 - რესტორანი 2 - სტუმრების სველი წერტილი 3 - ბარი 4 - სათავსი	5 - სამზარეულო 6 - სამრეცხაო 7 - გასახდელი 8 - პერსონალის სველი წერტილი	გრაფიკული შესრულება	ა. მოსეშვილი		
				გრაფიკული შესრულება	ნ. კუბლაშვილი		თარიღი 2016
				შეამოწმა	მ.მაზანიშვილი		

ს/კ 405 081 085
გრ. ხანძთელის II ჩიხი, #4
თბილისი, საქართველო 0105
(+995) 555 44 33 32
artmedea@yahoo.com

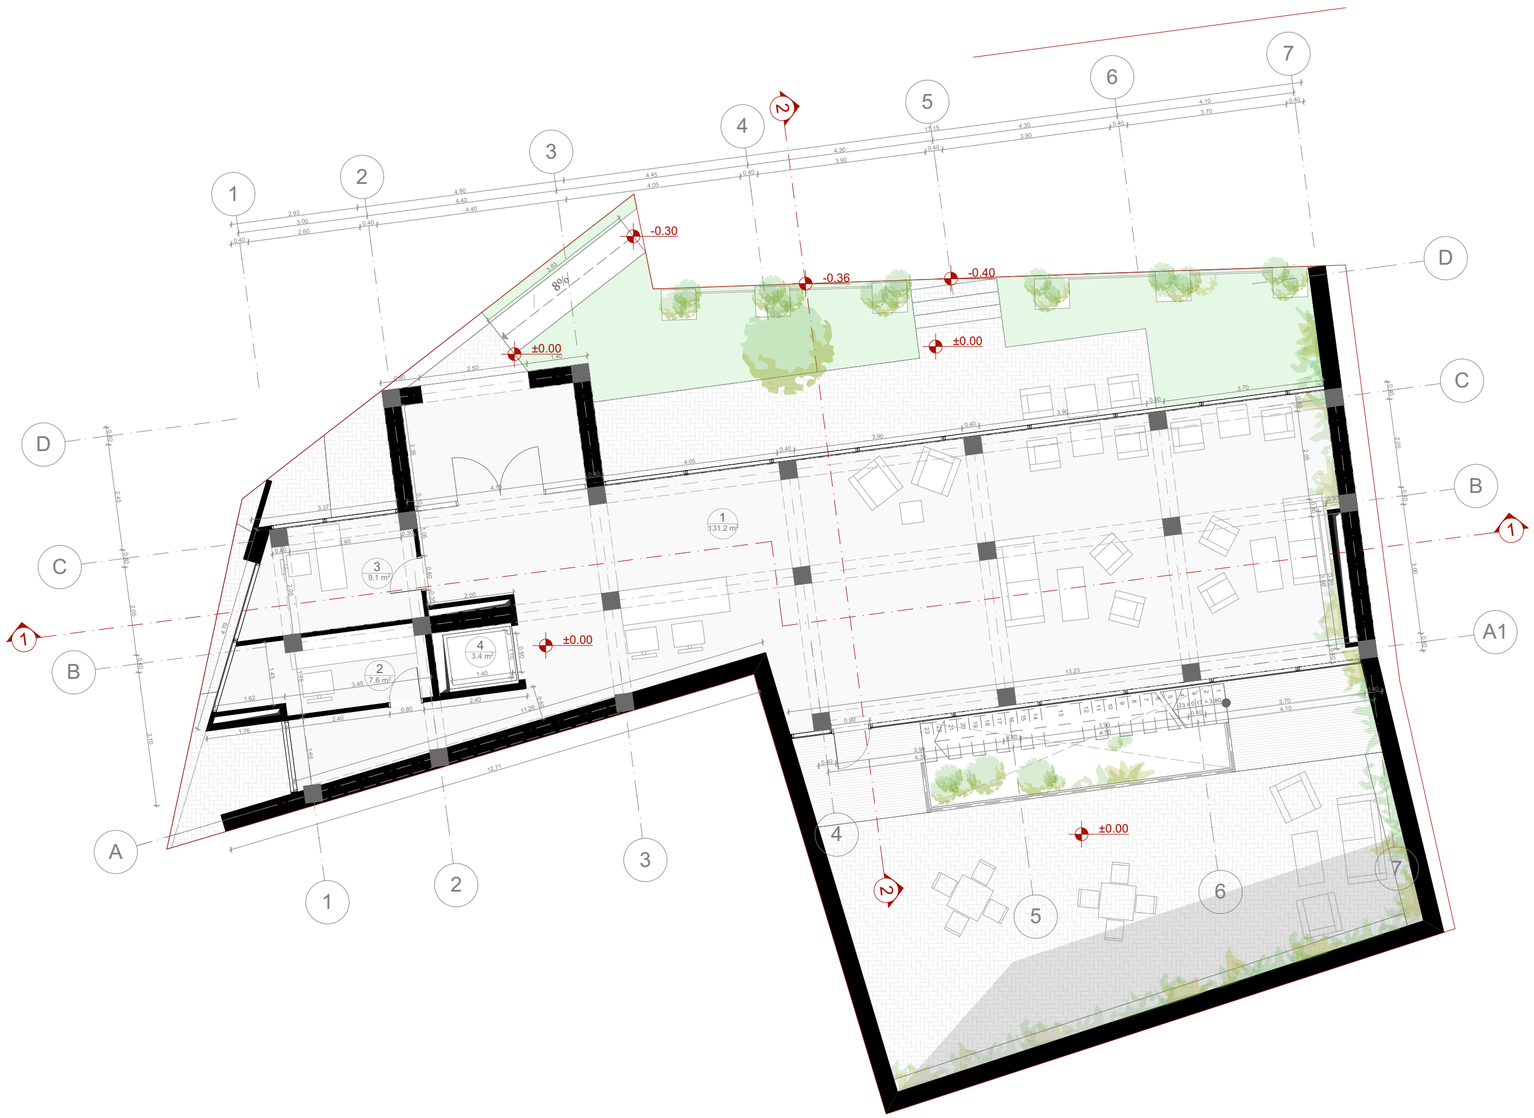

MEDUSA Architecture & Design Büro ს/კ 405 081 085 გრ. ხანძთელის II ჩიხი, #4 თბილისი, საქართველო 0105 (+995) 555 44 33 32 artmedea@yahoo.com	A2	პროექტის დასახელება:	სასტუმრო	დირექტორი	მ.მაზანიშვილი	მასშტაბი 1:100
		დამკვეთი	შპს სოფტ ინტერნეიშენალ ბილდ ს/კ 205 186 350	მთ. არქიტექტორი	მ.მაზანიშვილი	
		ნახაზის სახელწოდება	0 სართულის გეგმა	კონსულტანტი	გ. აბულაძე	
				არქიტექტორი	მ. ჯმუხაძე	ფურცელი 2
	ექსპლიკაცია	1 - რეცეფცია 2 - სასერვერო ოთახი 3 - მენეჯერის ოთახი	4 - ლიფტის შახტა	გრაფიკული შესრულება	ა. მოსეშვილი	
				გრაფიკული შესრულება	ნ. კუბლაშვილი	
				შეამოწმა	მ.მაზანიშვილი	თარიღი 2016

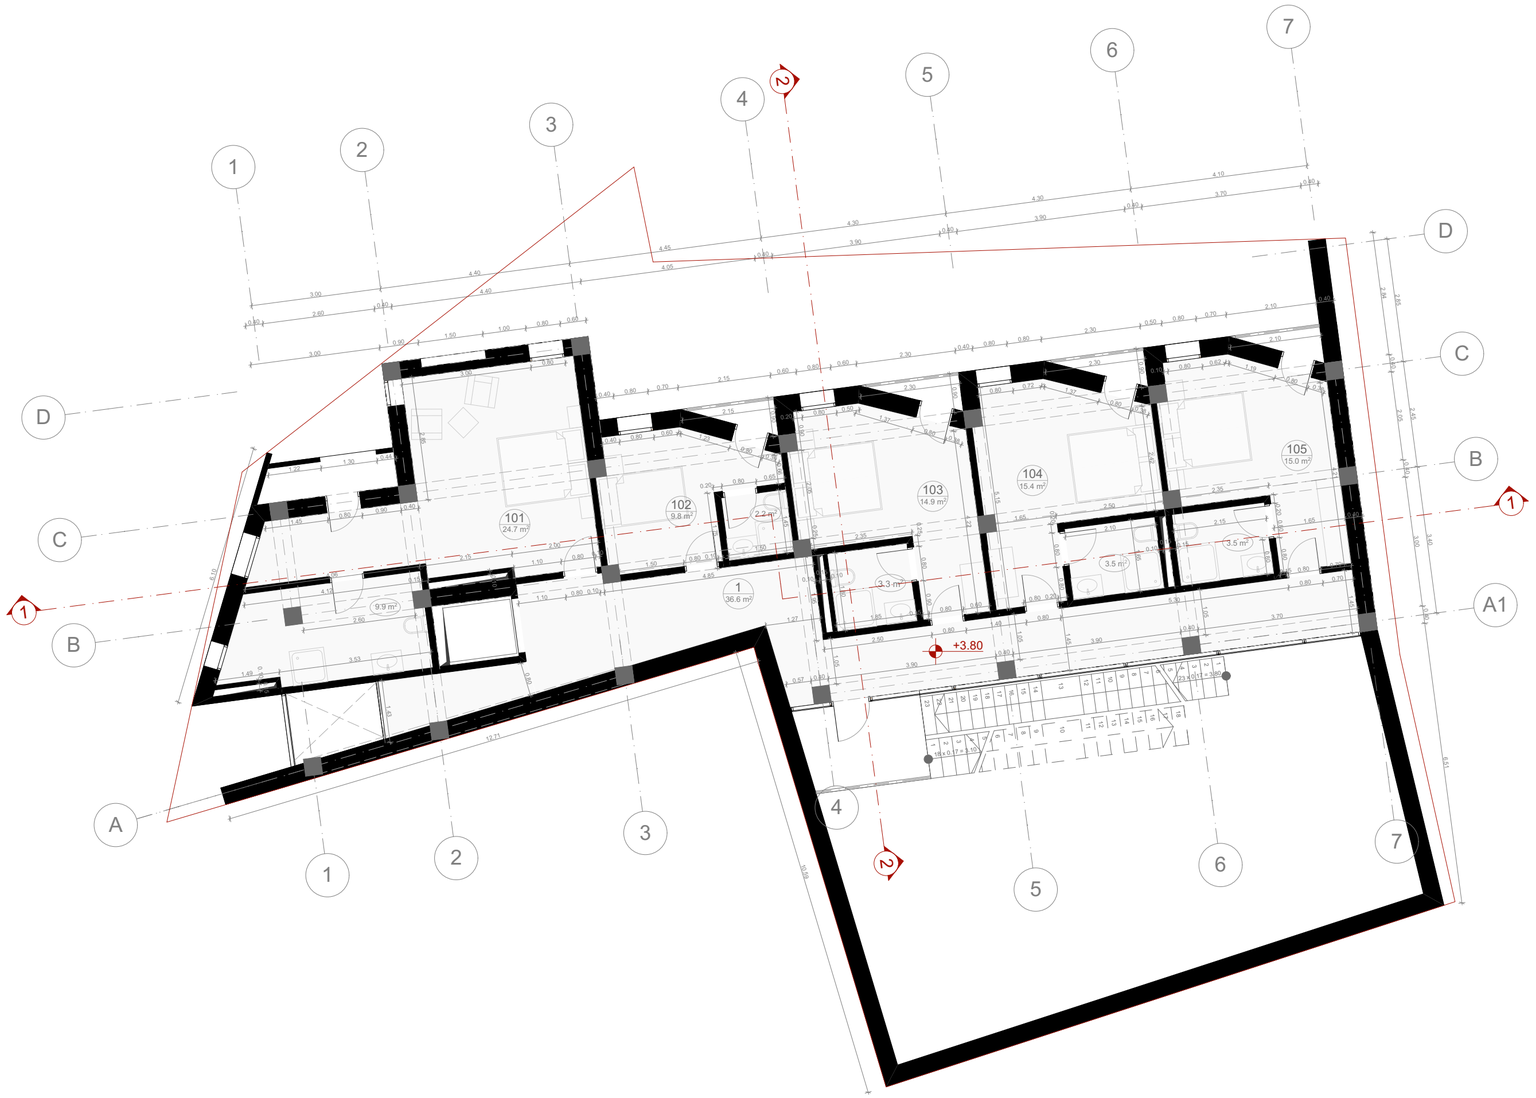

MEDUSA Architecture & Design Büro	A2	პროექტის დასახელება:	სასტუმრო	დირექტორი	მ.მაზანიშვილი	მასშტაბი 1:100
				მთ. არქიტექტორი	მ.მაზანიშვილი	
		დამკვეთი	შპს სოფტ ინტერნეიშენალ ბილდ ს/კ 205 186 350	კონსულტანტი	გ. აბულაძე	
		ნახაზის სახელწოდება	1 სართულის გეგმა	არქიტექტორი	მ. ჯმუხაძე	ფურცელი 3
ს/კ 405 081 085 გრ. ხანძთელის II ჩიხი, #4 თბილისი, საქართველო 0105 (+995) 555 44 33 32 artmedea@yahoo.com	ექსპლიკაცია	1 - დერეფანი 101 - სასტუმროს ნომერი შშმ პირებისთვის 102; 103; 104; 105 - სასტუმროს ნომრები		გრაფიკული შესრულება	ა. მოსეშვილი	
				გრაფიკული შესრულება	ნ. კუბლაშვილი	თარიღი 2016
				შეამოწმა	მ.მაზანიშვილი	

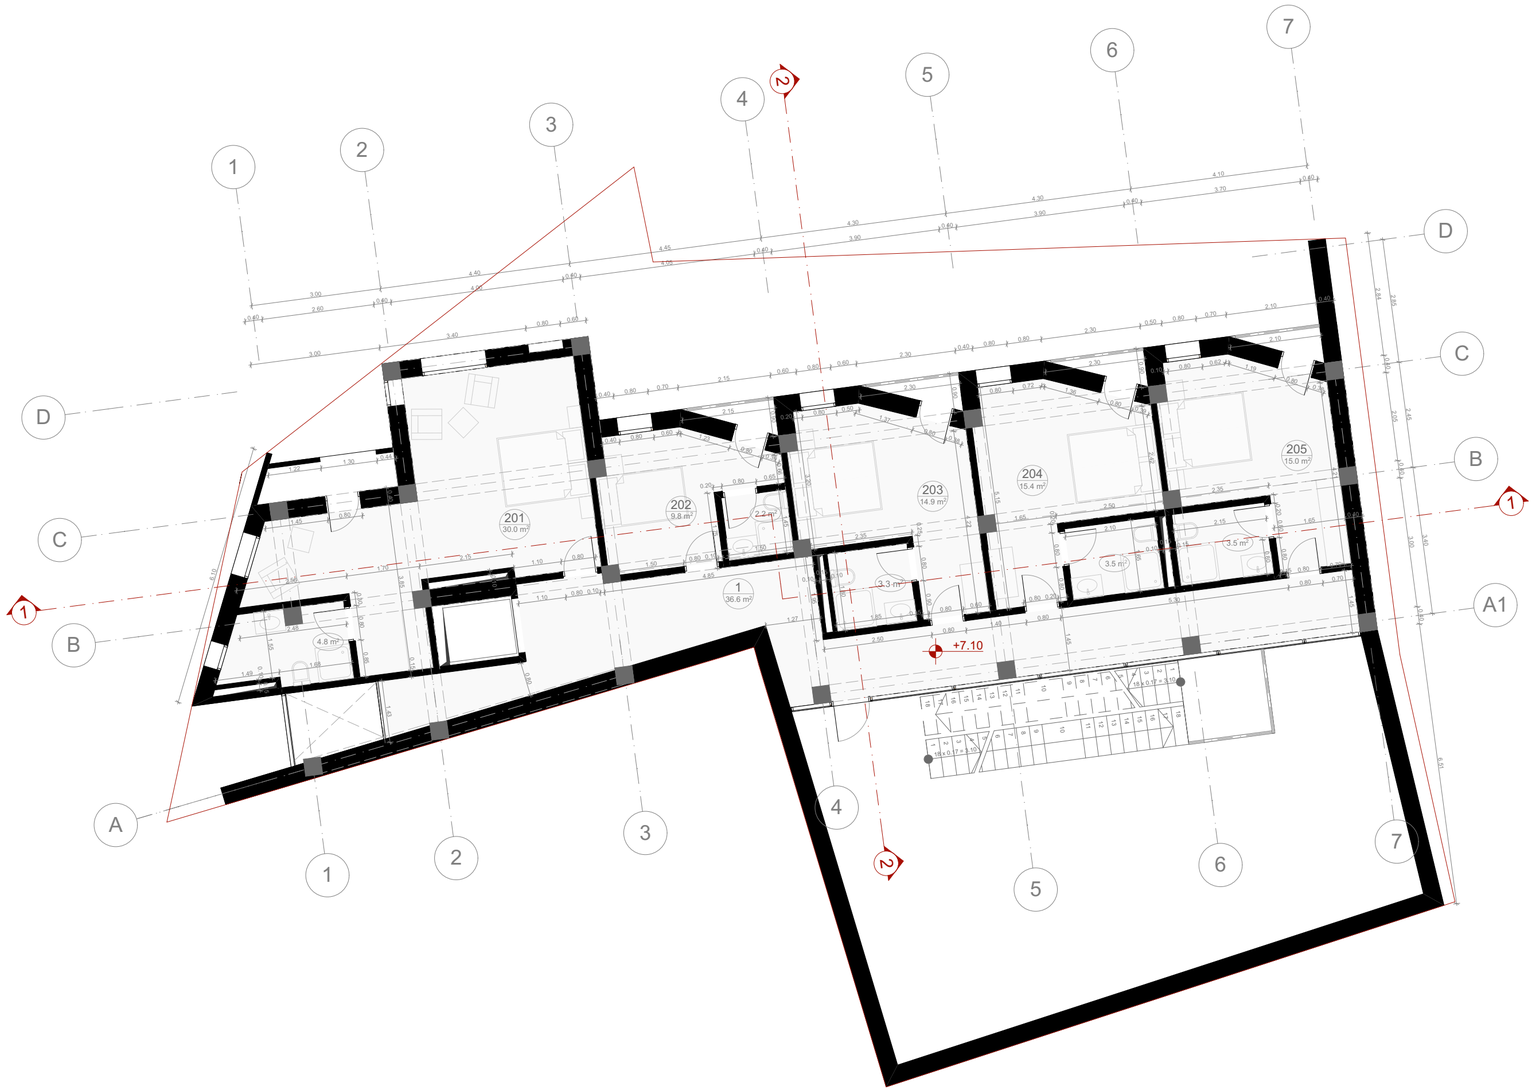

MEDUSA Architecture & Design Büro ს/კ 405 081 085 გრ. ხანძთელის II ჩიხი, #4 თბილისი, საქართველო 0105 (+995) 555 44 33 32 artmedea@yahoo.com	A2	პროექტის დასახელება:	სასტუმრო	დირექტორი	მ.მაზანიშვილი	მასშტაბი 1:100
				მთ. არქიტექტორი	მ.მაზანიშვილი	
		დამკვეთი	შპს სოფტ ინტერნეიშენალ ბილდ ს/კ 205 186 350	კონსულტანტი	გ. აბულაძე	
		ნახაზის სახელწოდება	2 სართულის გეგმა	არქიტექტორი	მ. ჯმუხაძე	ფურცელი 4
	ექსპლიკაცია	1 - დერეფანი 201 - სასტუმროს ლუქს ნომერი 202; 203; 204; 205 - სასტუმროს ნომრები		გრაფიკული შესრულება	ა. მოსეშვილი	
				გრაფიკული შესრულება	ნ. კუბლაშვილი	თარიღი 2016
				შეამოწმა	მ.მაზანიშვილი	

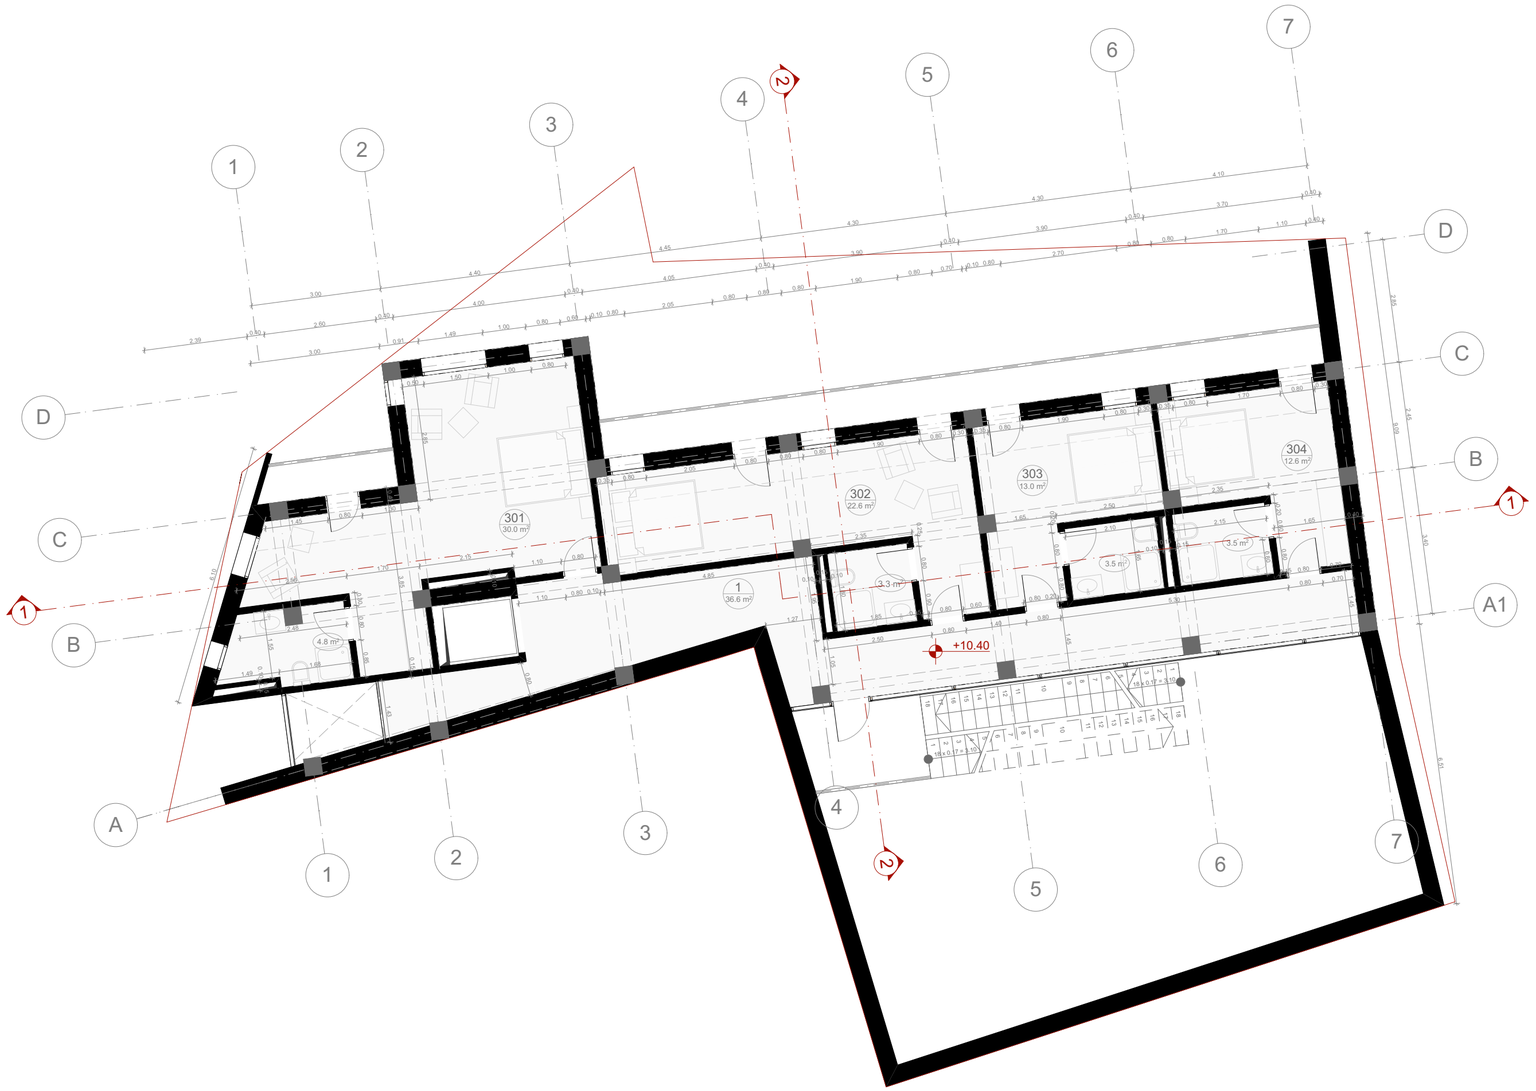

MEDUSA Architecture & Design Büro	A2	პროექტის დასახელება:	სასტუმრო	დირექტორი	მ.მაზანიშვილი	მასშტაბი 1:100
				მთ. არქიტექტორი	მ.მაზანიშვილი	
		დამკვეთი	შპს სოფტ ინტერნეიშენალ ბილდ ს/კ 205 186 350	კონსულტანტი	გ. აბულაძე	
		ნახაზის სახელწოდება	3 სართულის გეგმა	არქიტექტორი	მ. ჯმუხაძე	ფურცელი 5
ს/კ 405 081 085 გრ. ხანძთელის II ჩიხი, #4 თბილისი, საქართველო 0105 (+995) 555 44 33 32 artmedea@yahoo.com	ექსპლიკაცია	1 - დერეფანი 301; 302 - სასტუმროს ლუქს ნომრები 303; 304; - სასტუმროს ნომრები		გრაფიკული შესრულება	ა. მოსეშვილი	
				გრაფიკული შესრულება	ნ. კუბლაშვილი	თარიღი 2016
				შეამოწმა	მ.მაზანიშვილი	

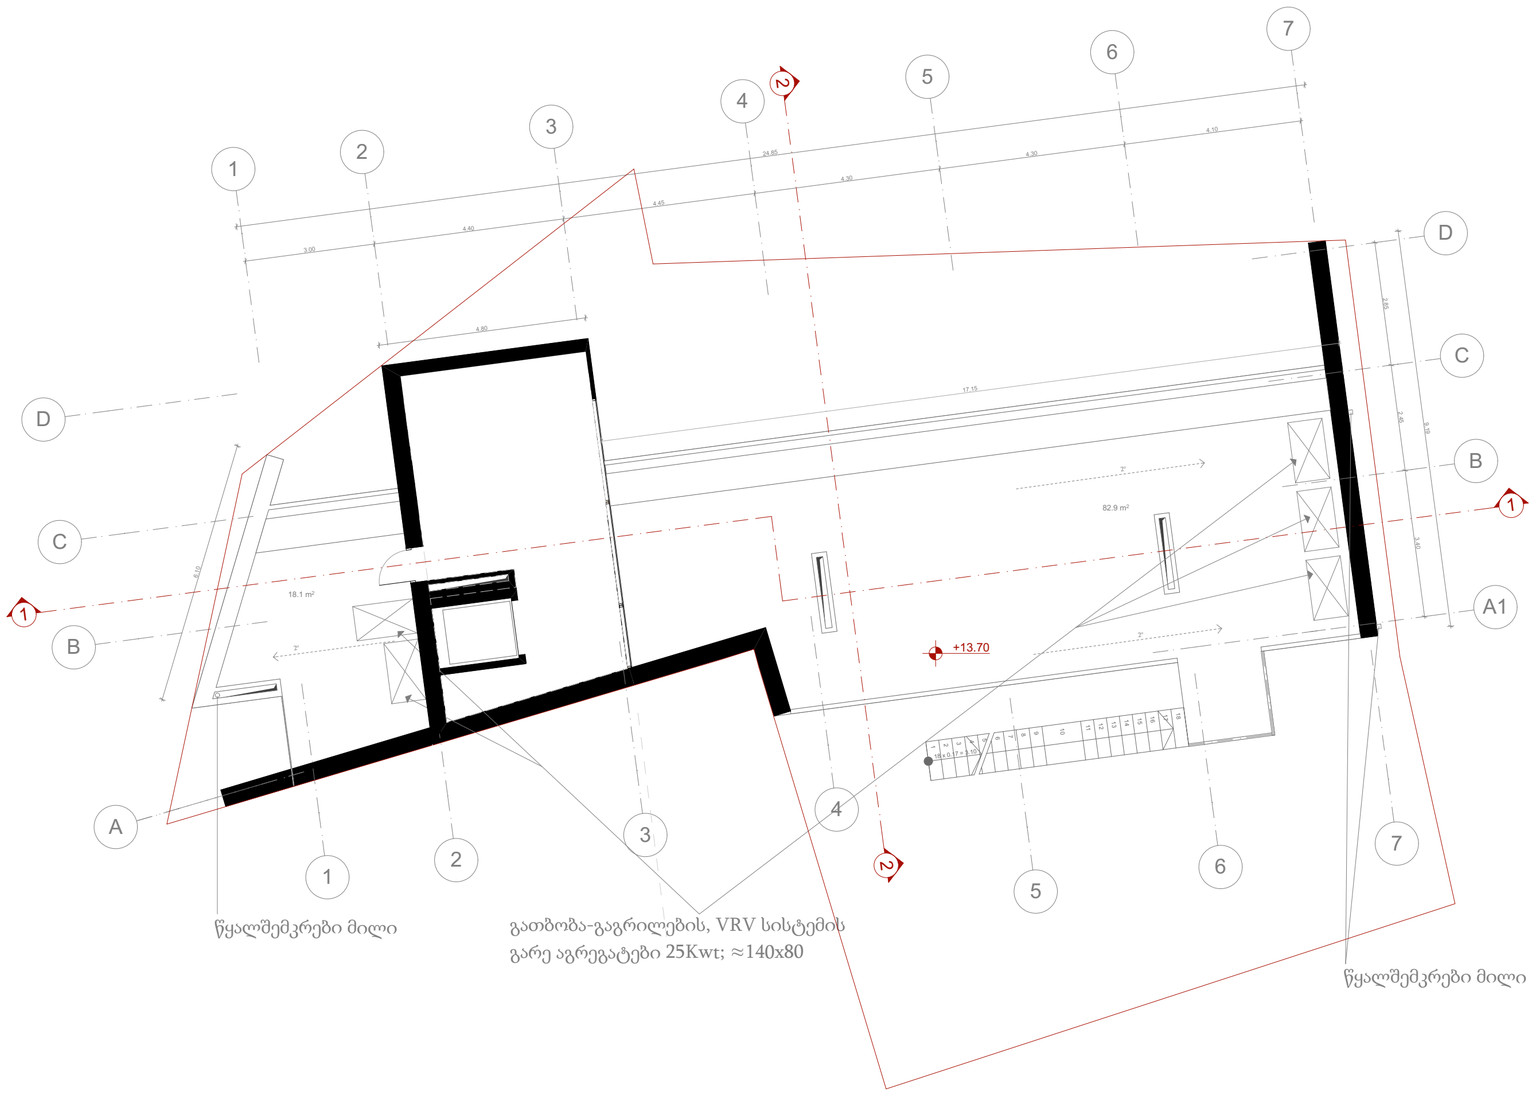

MEDUSA Architecture & Design Büro	A2	პროექტის დასახელება:	სასტუმრო	დირექტორი	მ.მაზანიშვილი		მასშტაბი 1:100
				მთ. არქიტექტორი	მ.მაზანიშვილი		
		დამკვეთი	შპს სოფტ ინტერნეიშენალ ბილდ ს/კ 205 186 350	კონსულტანტი	გ. აბულაძე		
		ნახაზის სახელწოდება	გადახურვის გეგმა	არქიტექტორი	მ. ჯმუხაძე		ფურცელი 6
	ექსპლიკაცია			გრაფიკული შესრულება	ა. მოსეშვილი		
				გრაფიკული შესრულება	ნ. კუბლაშვილი		თარიღი 2016
				შეამოწმა	მ.მაზანიშვილი		

ს/კ 405 081 085
გრ. ხანძთელის II ჩიხი, #4
თბილისი, საქართველო 0105
(+995) 555 44 33 32
artmedea@yahoo.com

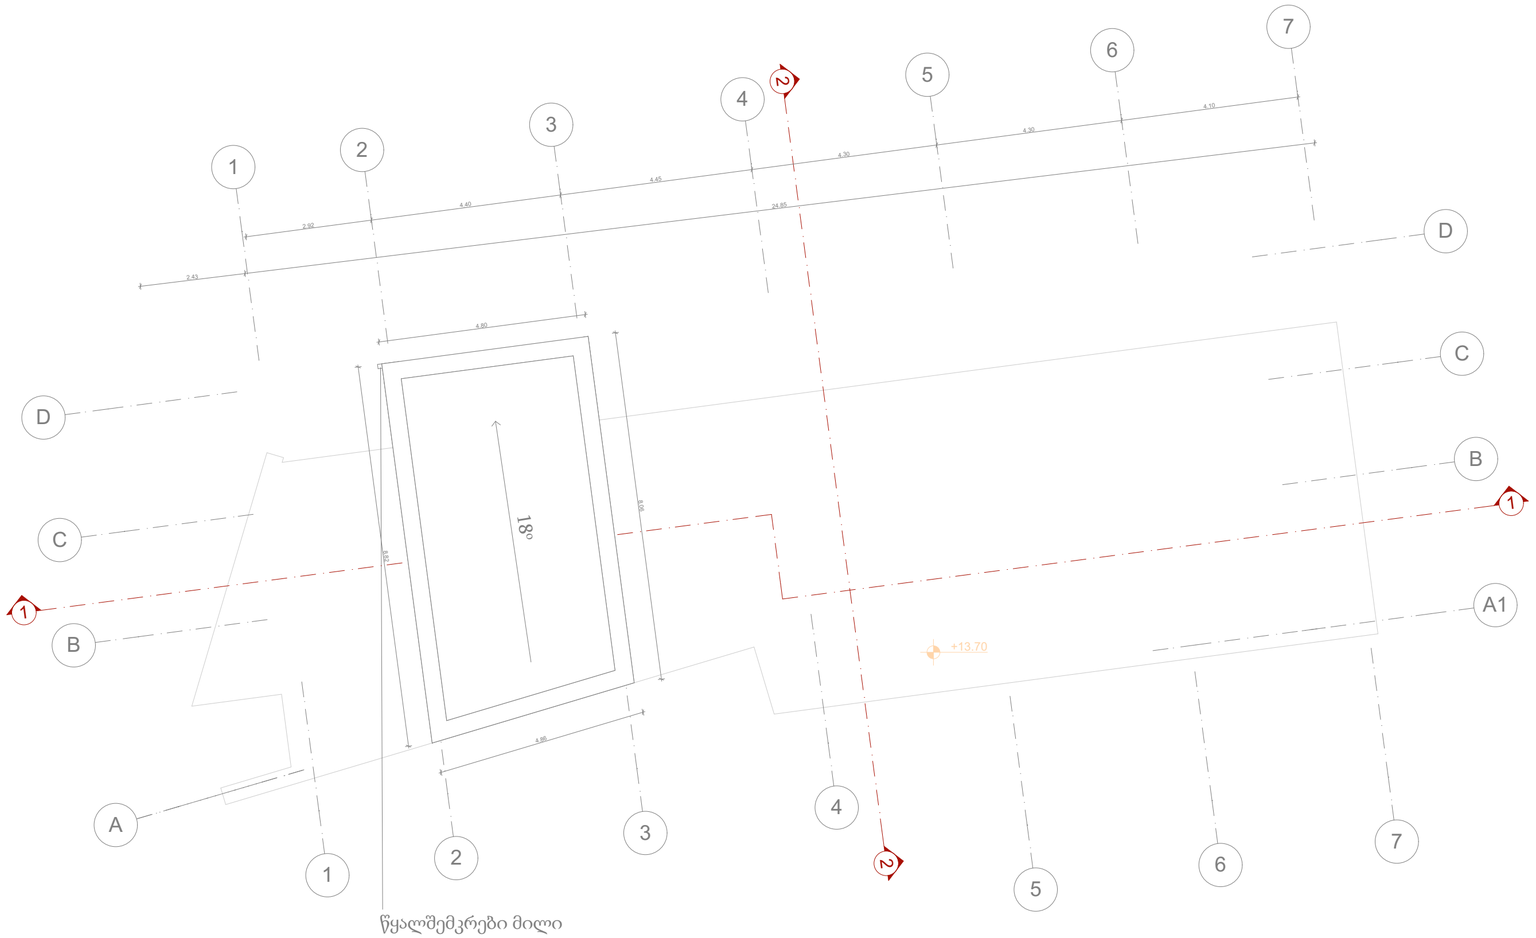

MEDUSA Architecture & Design Büro	A2	პროექტის დასახელება:	სასტუმრო	დირექტორი	მ.მაზანიშვილი	
				მთ. არქიტექტორი	მ.მაზანიშვილი	
		დამკვეთი	შპს სოფტ ინტერნეიშენალ ბილდ ს/კ 205 186 350	კონსულტანტი	გ. აბულაძე	
		ნახაზის სახელწოდება	გადახურვის გეგმა	არქიტექტორი	მ. ჯმუხაძე	
	ექსპლიკაცია			გრაფიკული შესრულება	ა. მოსეშვილი	
				გრაფიკული შესრულება	ნ. კუბლაშვილი	
				შეამოწმა	მ.მაზანიშვილი	

ს/კ 405 081 085
გრ. ხანძთელის II ჩიხი, #4
თბილისი, საქართველო 0105
(+995) 555 44 33 32
artmedea@yahoo.com

მასშტაბი	1:100
ფურცელი	7
თარიღი	2016