გენ-გეგმა
მ. 1:500

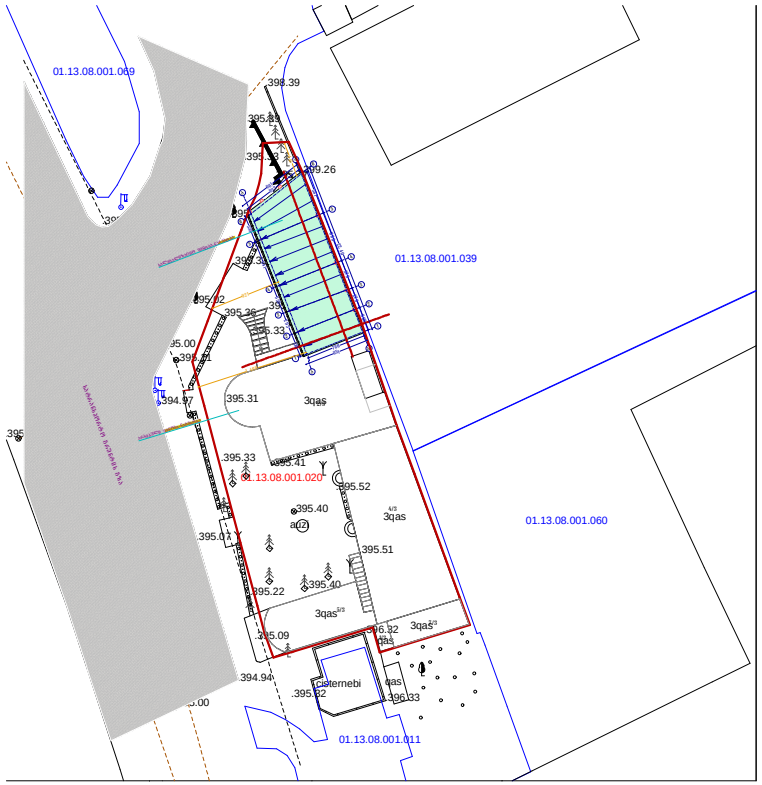

შრომატევადობა	დაკვეთა	შ პ ს
A - 2		შ პ ს "არტ ლაინი"

პირობითი აღნიშვნები

0.00 არქიტექტურული ნიშნული

ჭრილის ხაზი

ღერძის ხაზი

საკადასტრო წითელი ხაზი

ტექნიკურ-ეკონომიკური მაჩვენებლები

სალეგალიზაციო ფართი 144.7 კვ.მ

შენიშვნები

1. ნახაზზე ზომები მოცემულია სანტიმეტრებში
2. ნახაზზე ყველა ცვლილება შეთანხმებული უნდა იქნეს ავტორთან

დაკვეთა შპს მშენებლობა 91 (ID 201945039)

პროექტი ლეგალიზება

მისამართი ქ.თბილისი ჭყ.მტკვრის მარცხენა სანაპირო, დგებუაძისა და ხვამლის ქუჩებს შორის

თანამდებობა	გვარი	ხელმოწერა
დირექტორი	მ.ტაბაღელაშვილი	
პროექტის ავტორი	მ.ტაბაღელაშვილი	
კონსტრუქტორი	ა. ყურაშვილი	
დაამუშავა	მ.ტაბაღელაშვილი	

არქიტექტურული ნაწილი

მასშტაბი	1:100	თარიღი	2016

№	კორექტირება	
1		
2		
3		
4		
5		
6		

სტადია	ნიდექსი	შეცვ
პროექტი		

1 სართულის გეგმა
მ. 1:100

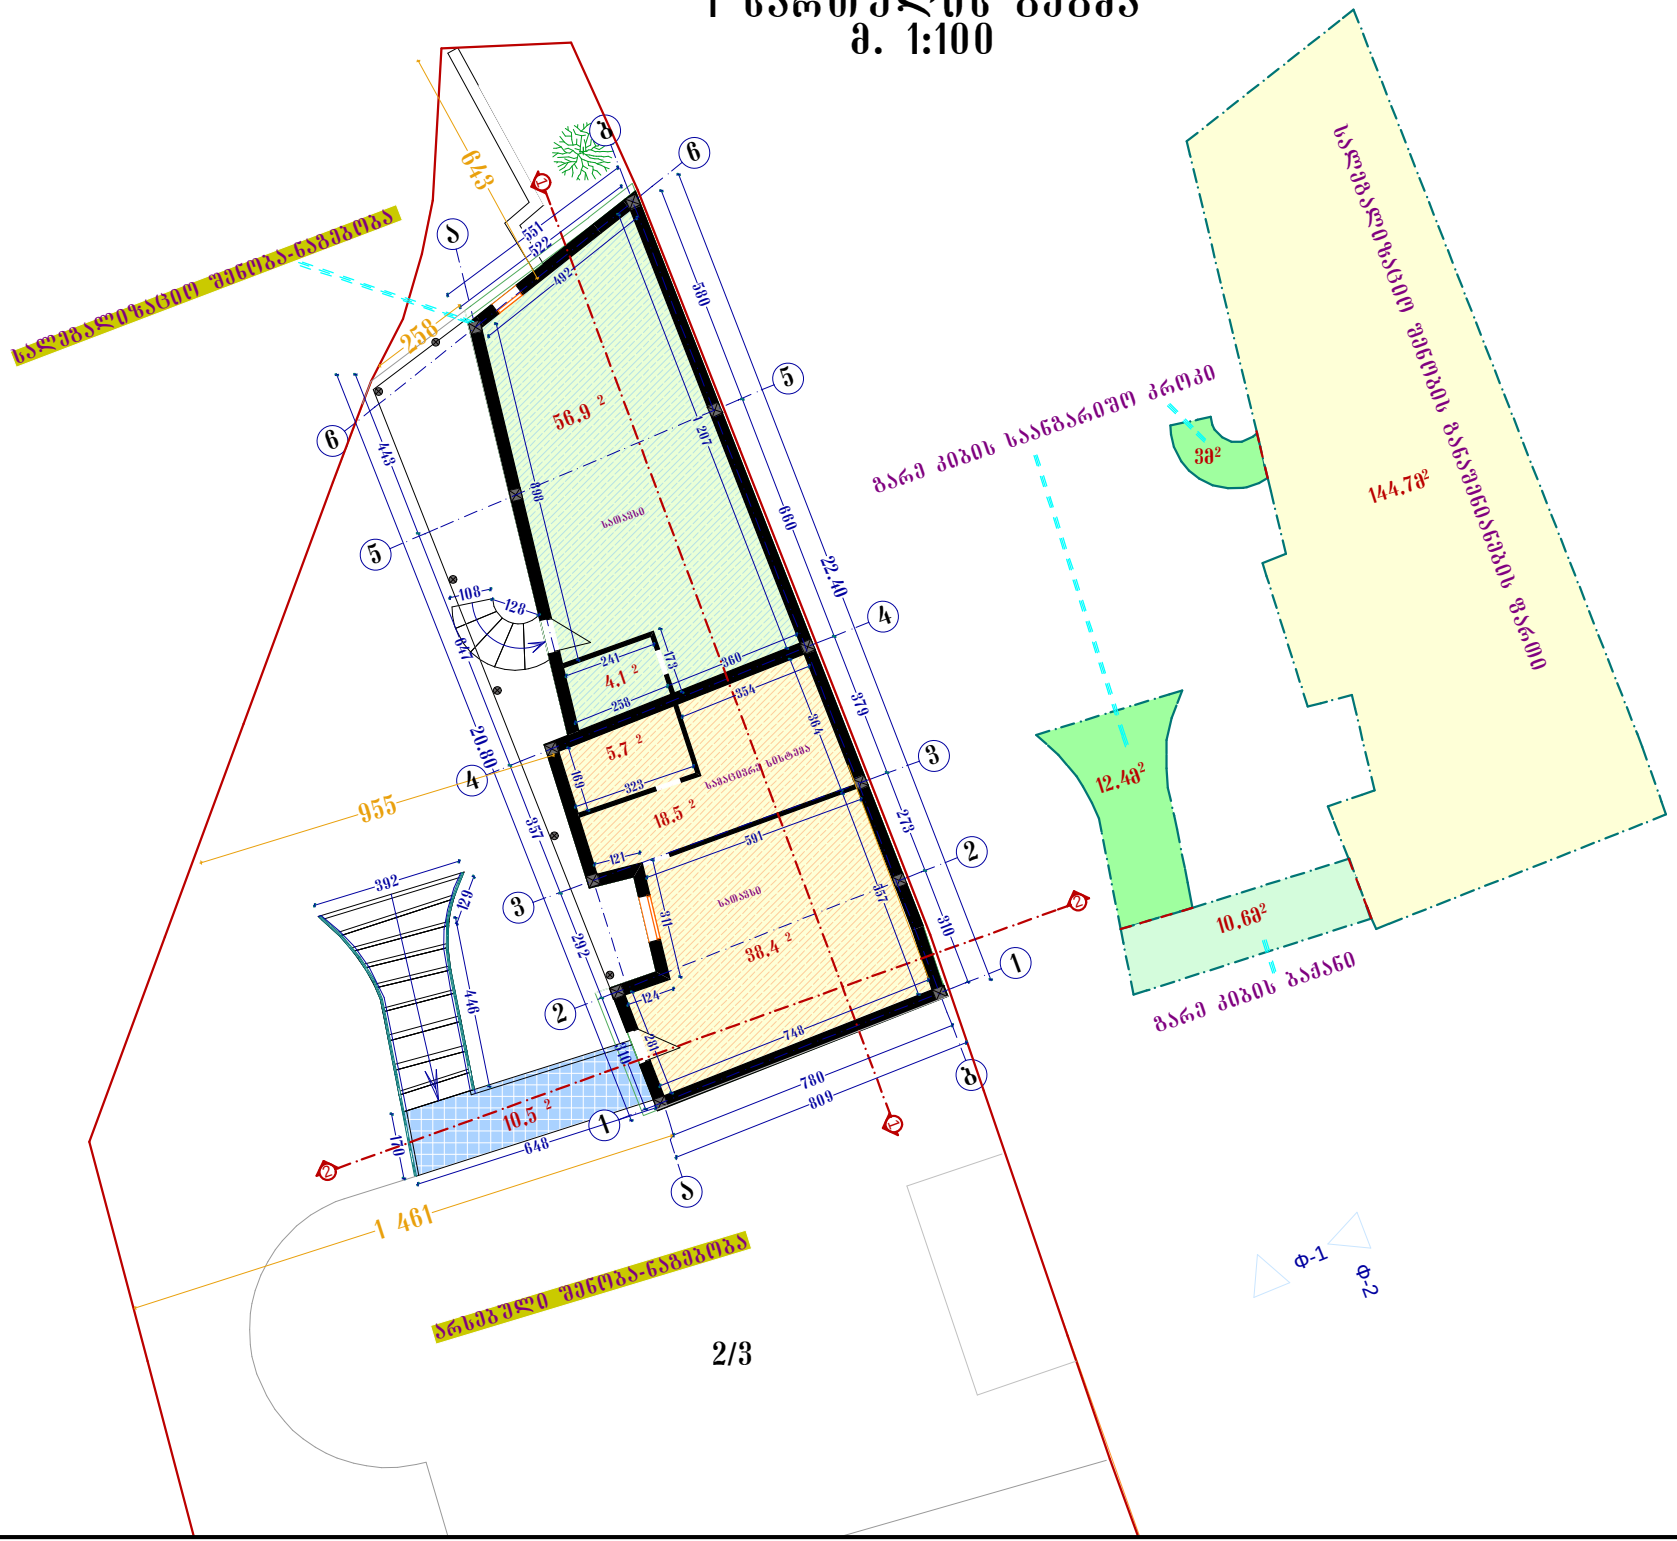

ფორმატი	დაკვეთა	შ პ ს
A - 2		შ პ ს "არტ ლაინი"

პირობითი აღნიშვნები

- 0.00 — არქიტექტურული ნიშნული
- ჭრილის ხაზი
- ღერძის ხაზი
- საკადასტრო წითელი ხაზი

ტექნიკურ-ეკონომიკური მაჩვენებლები

სალეგალიზაციო ფართი 144.7 კვ.მ

შენიშვნები

1. ნახაზზე ზომები მოცემულია სანტიმეტრებში
2. ნახაზზე ყველა ცვლილება შეთანხმებისას შემთანხმდეს პროექტის ავტორთან

დაკვეთი შპს მშვიდობა 91 (ID 201945039)

პროექტი ლეგალიზება

მისამართი ქ.თბილისი ,ჭდ.მტკვრის მარცხენა სანაპირო, დგებუაძისა და ხვამლის ქუჩებს შორის

თანამდებობა	გვარი	ხელმოწერა
დირექტორი	გ.ტაბაგლიშვილი	
პროექტის ავტორი	გ.ტაბაგლიშვილი	
კონსტრუქტორი	ა. ყურაშვილი	
დაამუშავა	გ.ტაბაგლიშვილი	

არქიტექტურული ნაწილი

მასშტაბი	1:100	თარიღი	2016

№	კორექტირება
1	
2	
3	
4	
5	
6	

სტადია	ეტლექსი	ფურც
პროექტი		

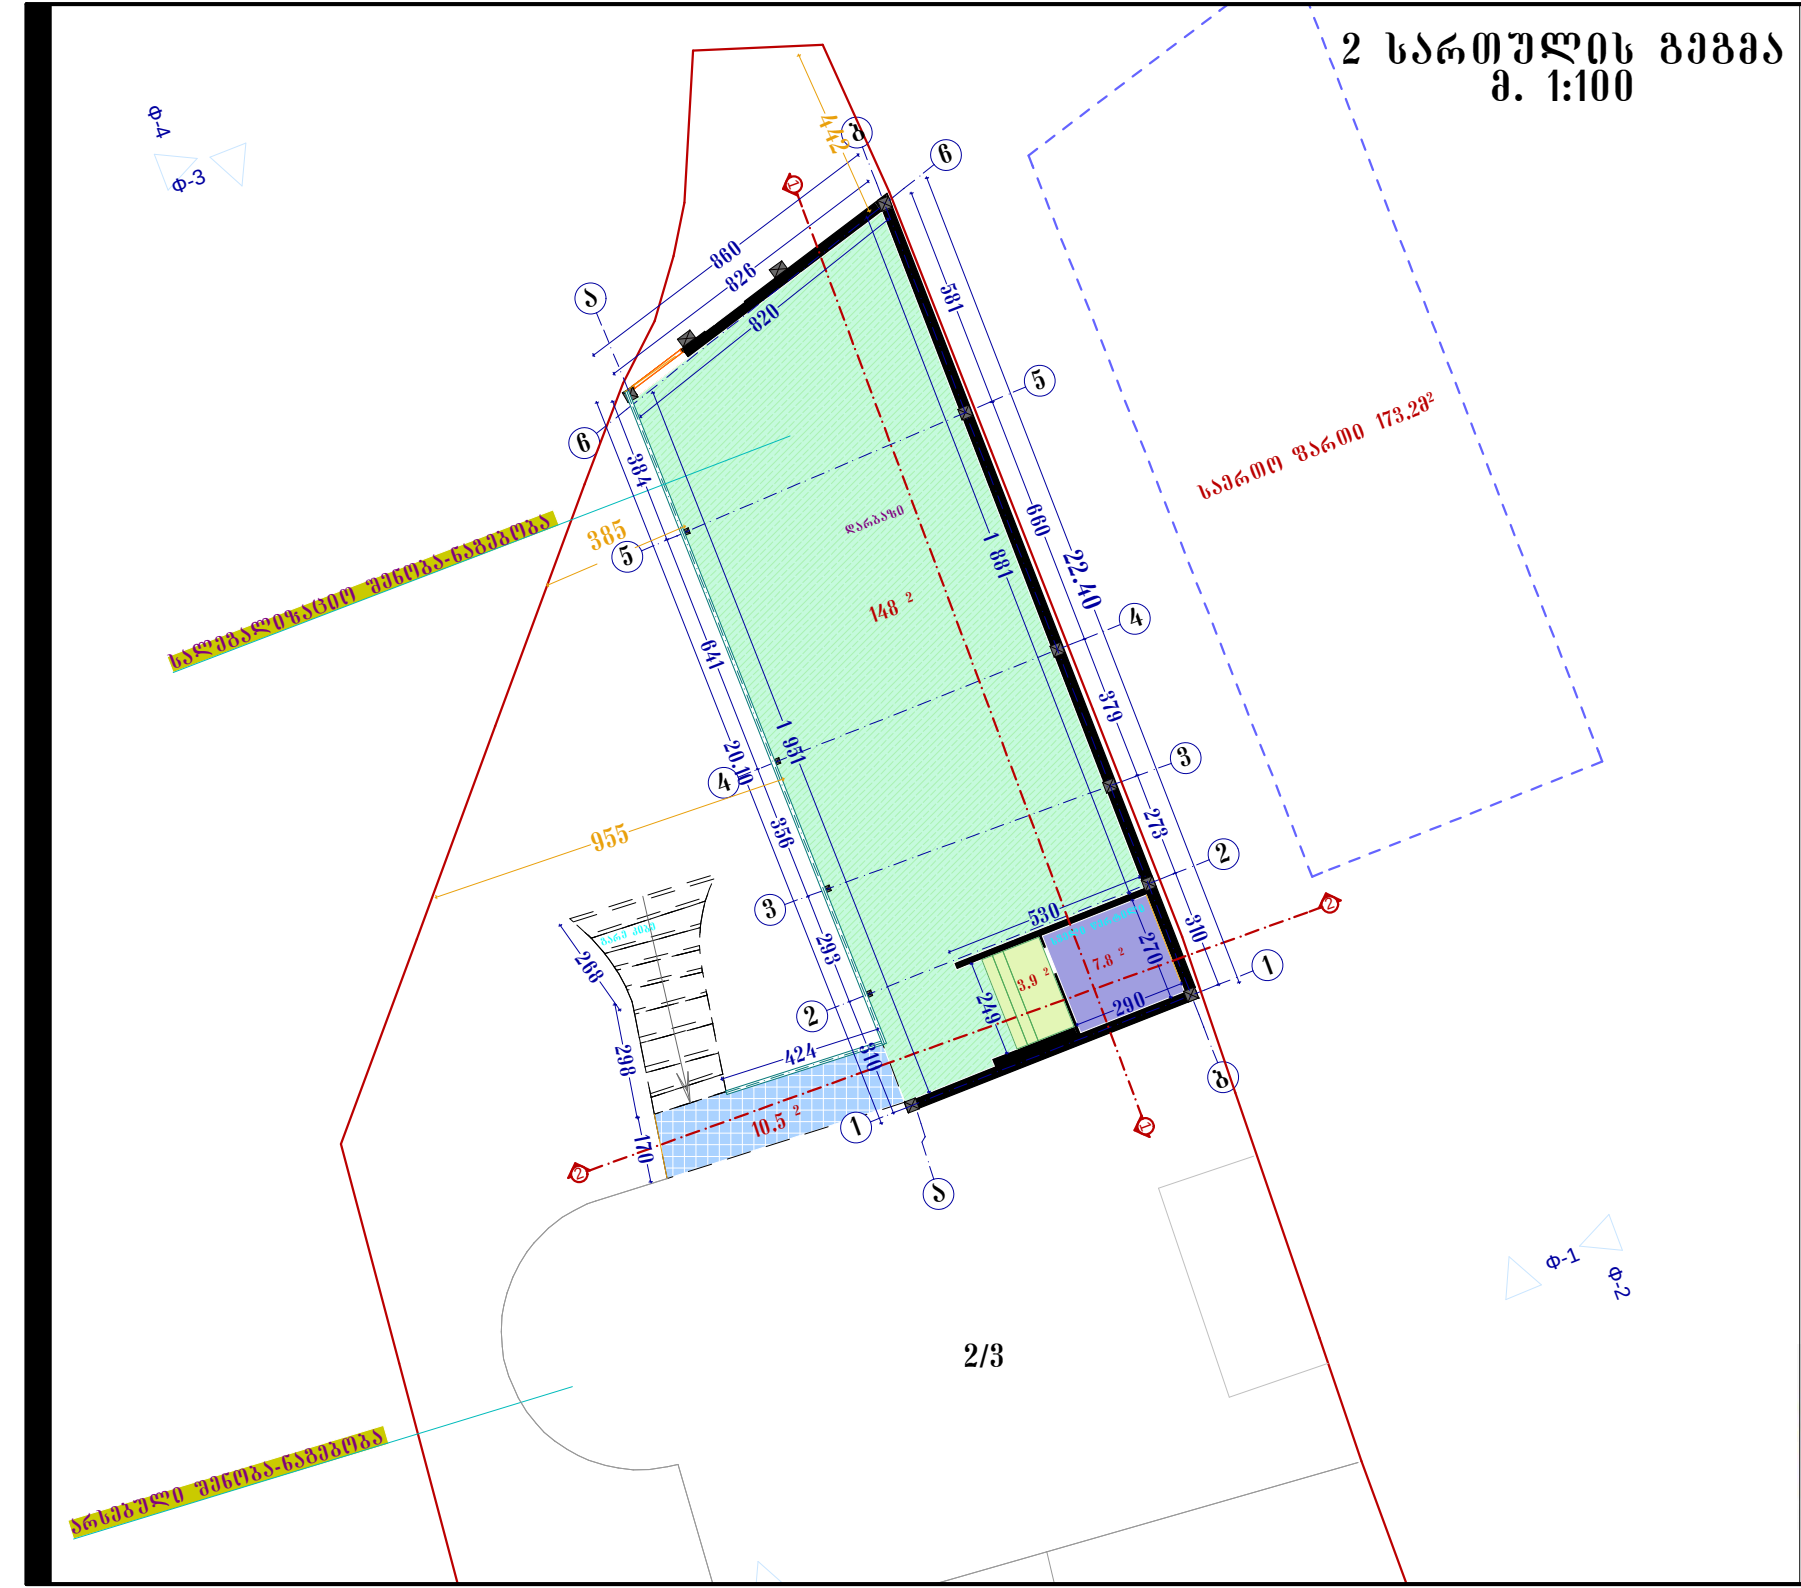

ფორმატი	დაკვეთა	შ პ ს
A - 2		შ პ ს "არტ ლაინი"

ბერობითი აღნიშვნები

0.00 არქიტექტურული ნიშნული

ჭრილის ხაზი

ღერძის ხაზი

საკადასტრო წითელი ხაზი

ტექნიკურ-ეკონომიკური მაჩვენებლები

სალეგალიზაციო ფართი 144.7 კვ.მ

შენიშვნები

1. ნახაზზე ზომები მოცემულია სანტიმეტრებში
2. ნახაზზე ყველა ცვლილება შეთანხმებისას შემოწმდეს პროექტის ავტორთან

დამკვეთი შპს მშვიდობა 91 (ID 201945039)

პროექტი ლეგალიზება

მისამართი ქ.ობოლისა ჭდ.მტკვრის მარცხენა სანაპიროზე, დგებუაძისა და ხვამლის ქუჩებს შორის

თანამდებობა	გვარი	ხელმოწერა
დირექტორი	გ.ტაბაღელაშვილი	
პროექტის ავტორი	გ.ტაბაღელაშვილი	
კონსტრუქტორი	ა. ყურაშვილი	
დაამუშავა	გ.ტაბაღელაშვილი	

არქიტექტურული ნაწილი

მასშტაბი	1:100	თარიღი	2016

№	კორექტირება	
1		
2		
3		
4		
5		
6		

სტადია	ეტაპები	შენრც
პროექტი		

სახურავის გეგმა
მ. 1:100

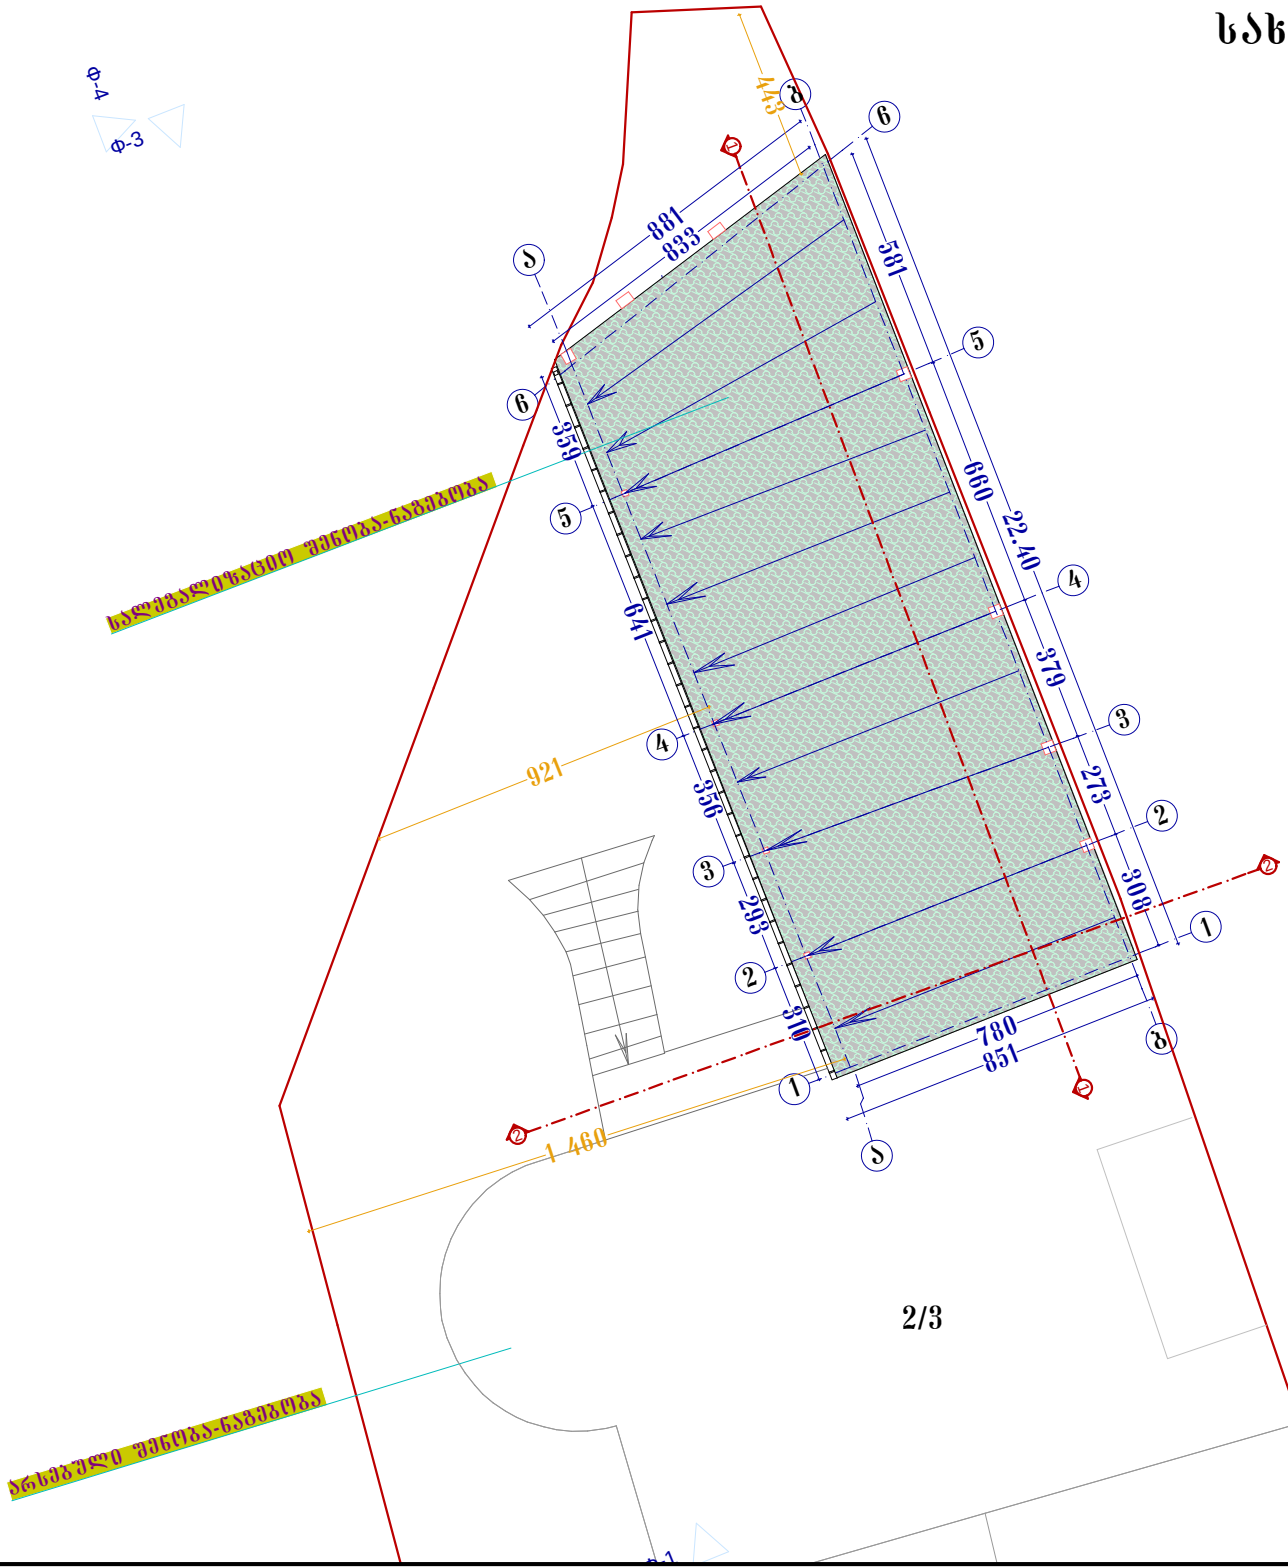

შრომატევადობა	დაკვეთა	შ პ ს
A - 2		შ პ ს "არტ ლაინი"

პირობითი აღნიშვნები

- 0.00 — არქიტექტურული ნიშნული
- ჭრილის ხაზი
- ღერძის ხაზი
- საკადასტრო წითელი ხაზი

ტექნიკურ-ეკონომიკური მაჩვენებლები

სალეგალიზაციო ფართი 144.7 კვ.მ

შენიშვნები

1. ნახაზზე ზომები მოცემულია სანტიმეტრებში
2. ნახაზზე ყველა ცვლილება შენიშვნებისას შეათანხმეს პროექტის ავტორთან

დაკვეთი შპს მშვიდობა 91 (ID 201945039)

პროექტი: ლეგალიზება

მისამართი: ქ.თბილისი ,ჭდ.მტკვრის მარცხენა სანაპირო, დგებუაძისა და ხვამლის ქუჩებს შორის

თანამდებობა	გვარი	ხელმოწერა
დირექტორი	გ.ტაბაღუაშვილი	
პროექტის ავტორი	გ.ტაბაღუაშვილი	
კონსტრუქტორი	ა. ყურაშვილი	
დაამუშავა	გ.ტაბაღუაშვილი	

არქიტექტურული ნაწილი

მასშტაბი	1:100	თარიღი	2016

№	კორექტირება
1	
2	
3	
4	
5	
6	

სტადია	ინდექსი	ფურც
პროექტი		

ჭრილი 1-1
მ. 1:100

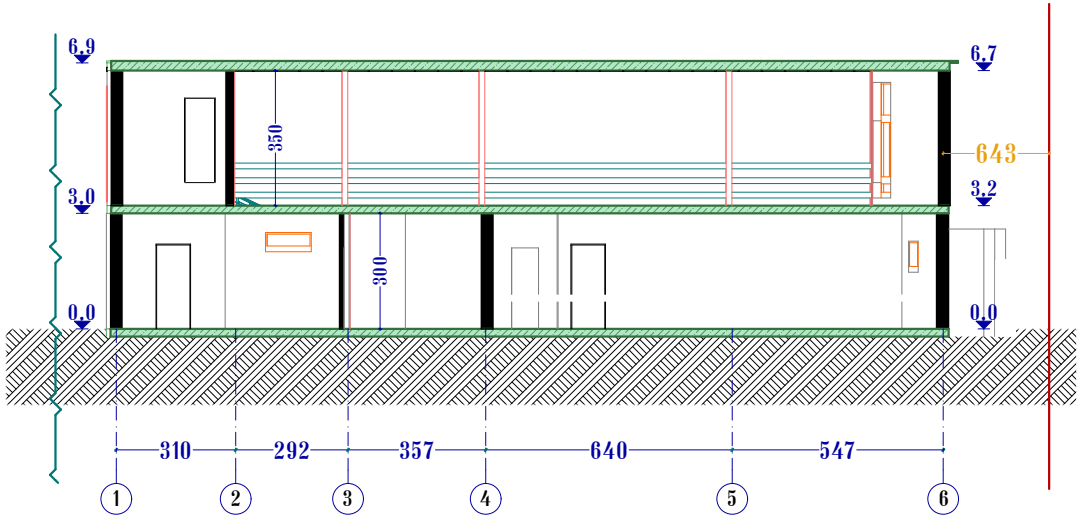

ჭრილი 2-2
მ. 1:100

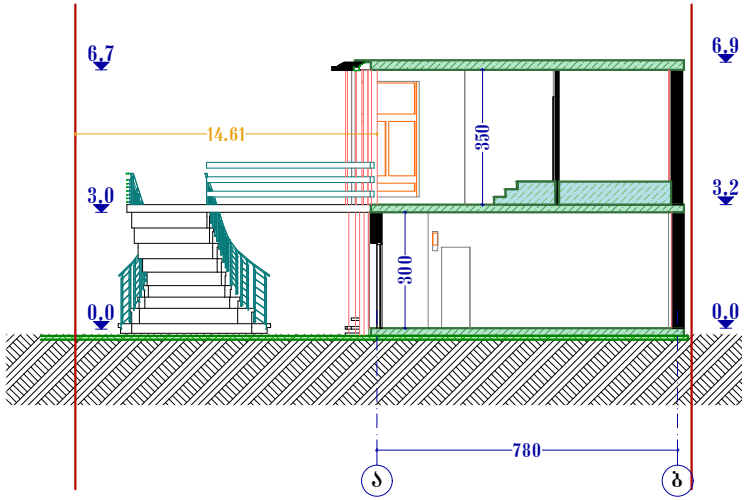

შრომატევადობა	დაკვეთა	შ პ ს
A - 2		შ პ ს "არტ ლაინი"

ბერობითი აღნიშვნები

0.00 არქიტექტურული ნიშნული

ჭრილის ხაზი

ღერძის ხაზი

საკადასტრო წითელი ხაზი

ტექნიკურ-ეკონომიკური მაჩვენებლები

სალეგალიზაციო ფართი 144.7 კვ.მ

შენიშვნები

1. ნახაზზე ზომები მოცემულია სანტიმეტრებში
2. ნახაზზე ყველა ცვლილება შეთანხმებისას შემთანხმდეს პროექტის ავტორთან

დაკვეთი შპს მშენდობა 91 (ID 201945039)

პროექტი ლეგალიზება

მისამართი ქ.თბილისი ჭყ.მტკვრის მარცხენა სანაპიროზე, დგებუაძისა და ხვამლის ქუჩებს შორის

თანამდებობა	გვარი	ხელმოწერა
დირექტორი	გ.ტაბაღუაშვილი	
პროექტის ავტორი	გ.ტაბაღუაშვილი	
კონსტრუქტორი	ა. ყურაშვილი	
დაამუშავა	გ.ტაბაღუაშვილი	

არქიტექტურული ნაწილი

მასშტაბი	1:100	თარიღი	2016

№	კორექტირება	
1		
2		
3		
4		
5		
6		

სტადია	ინდექსი	ფურც
პროექტი		

ფასადი ა-ბ
მ. 1:100

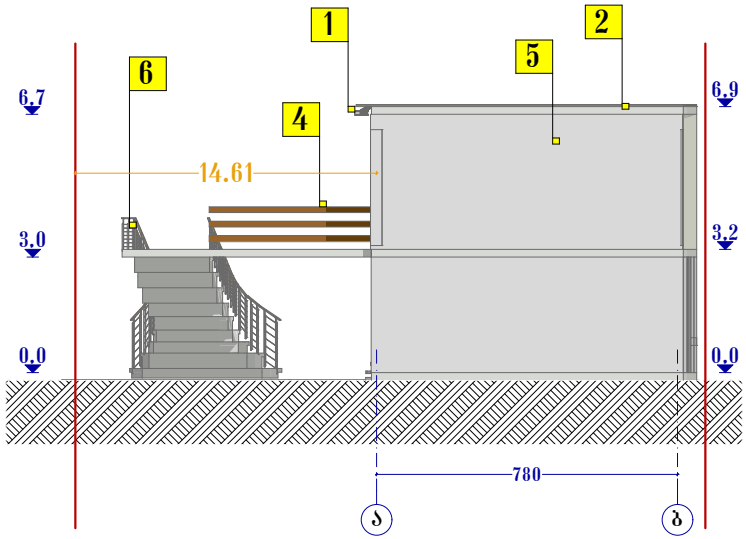

ფასადი 1-6
მ. 1:100

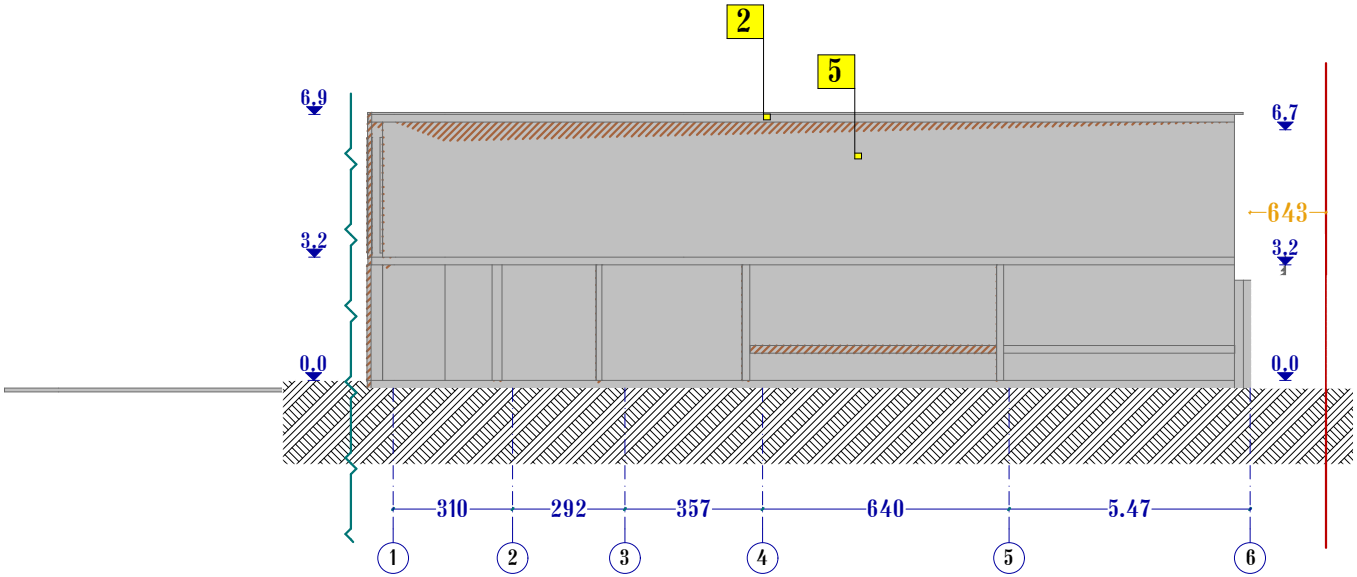

ფორმატი	დაკვეთა	შ პ ს
A - 2		შ პ ს "არტ ლაინი"

პერსპექტივა აღნიშვნები

0.00 არქიტექტურული ნიშნული

ჭრილის ხაზი

ღერძის ხაზი

საკადასტრო წითელი ხაზი

ექსპლიკაცია

1	სანიაღვრე სისტემა
2	გადახურვა წარმოადგენს რუხ მეტ.კრამიტს
3	კარის ღიობი-ლიმონის ფანჯრის ღიობის-შუქი ყავისფერი მეტ.პლასტმასი
4	რკინის სვეტები და მოაჯირი დაფუშავებულია ყავისფერი საღებავით
5	ფასადი მიწისპირა სართულზე წარმოდგენილია ქვის დეკორატიული ფილებით. მეორე სართულზე კი საფასადე საღებავითაა დაფუშავებული კედლები
6	ლიმონის მოაჯირი

შენიშვნები

1. ნახაზზე ზომები მოცემულია სანტიმეტრებში
2. ნახაზზე ყველა ცვლილება შენიშვნელობისას შეთანხმდეს არქიტექტს ავტორთან

დაკვეთი შპს მშენდობა 91 (ID 201945039)

პროექტი **ლეგალიზება**

მისამართი ქ.თბილისი ჭყ.მტკვრის მარცხენა სანაპიროზე, დგებუაძისა და ხვამლის ქუჩებს შორის

თანამდებობა	გვარი	ხელმოწერა
დირექტორი	გ.ტაბატაძე	
პროექტის ავტორი	გ.ტაბატაძე	
კონსტრუქტორი	ა. ჟურაული	
დაამუშავა	გ.ტაბატაძე	

არქიტექტურული ნაწილი

მასშტაბი	1:100	თარიღი	2016

№	კორექტირება
1	
2	
3	
4	
5	
6	

სტადია	ეტაპები	შენც
პროექტი		

ფასადი ბ-ა
მ. 1:100

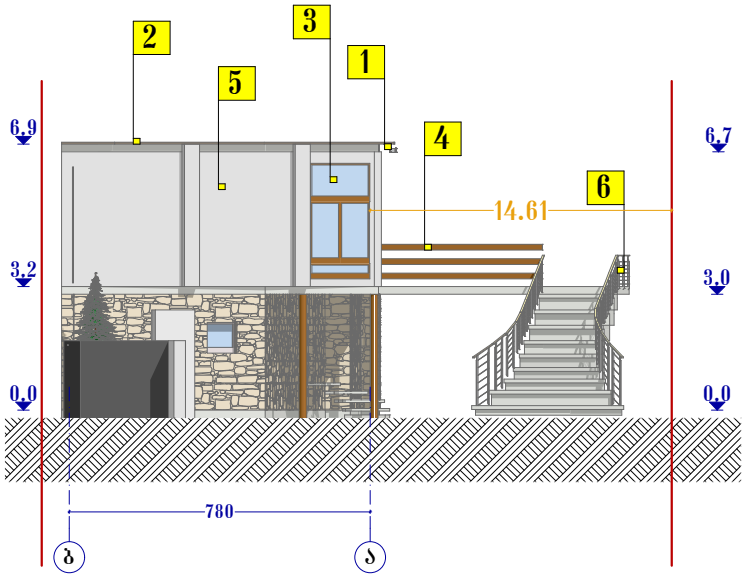

ფასადი 6-1
მ. 1:100

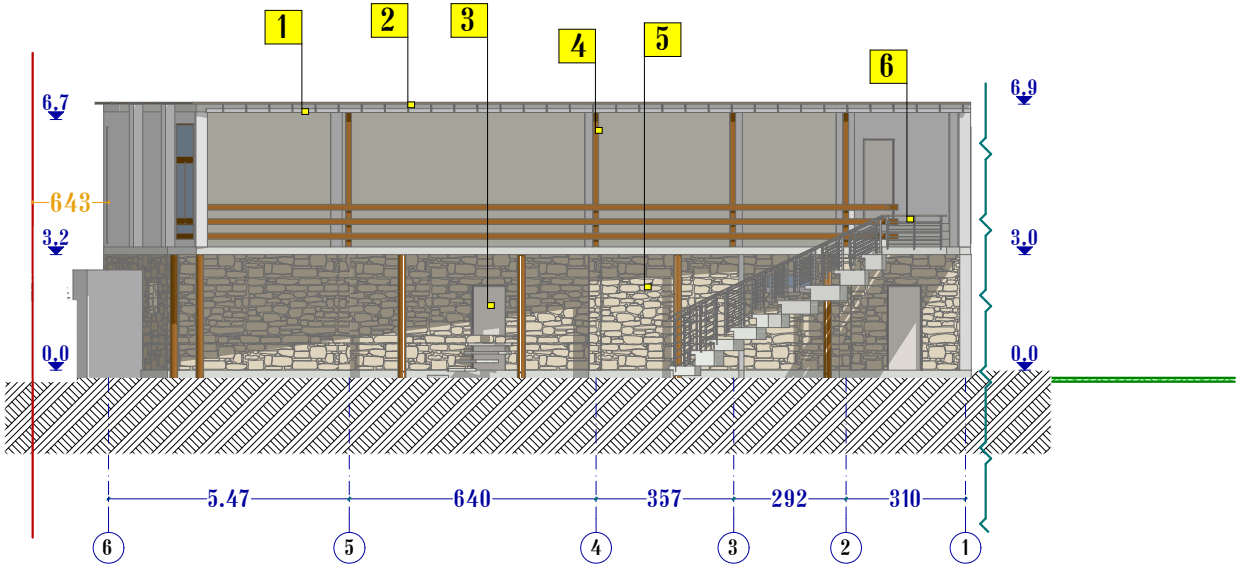

შრომატევადობა	დაკვეთა	შ პ ს
A - 2		შ პ ს "არტ ლაინი"

პირობითი აღნიშვნები

- 0.00 — არქიტექტურული ნიშნული
- ჭრილის ხაზი
- ღერძის ხაზი
- საკადასტრო წითელი ხაზი

ექსპლიკაცია

1	სანიაღვრე სისტემა
2	გადახურვა წარმოადგენს რუხ მეტ.კრამიტს
3	კარის ღიობი-ლითონის ფანჯრის ღიობი-შუქი ქვისწყვრი მეტ.პლასტმასი
4	რკინის სვეტები და მოაჯირი დაშუშაებულია ქვისწყვრი საღებავით
5	ფასადი მიწისპირა სართულზე წარმოდგენილია ქვის დეკორატიული ფილებით. მეორე სართულზე კი საფასადე საღებავითაა დაშუშაებული კედლები
6	ლითონის მოაჯირი

შენიშვნები

1. ნახაზზე ზომები მოცემულია სანტიმეტრებში
2. ნახაზზე ყველა ცვლილება შეთანხმებისას შემთანხმდეს არქიტექტის ავტორთან

დაკვეთი შპს მშენდობა 91 (ID 201945039)

პროექტი **ლეგალიზება**

მისამართი ქ.თბილისი ,ჭყ.მტკვრის მარცხენა სანაპირო, დგებუაძისა და ხვამლის ქუჩებს შორის

თანამდებობა	გვარი	ხელმოწერა
დირექტორი	გ.ტაბუცაძე	
პროექტის ავტორი	გ.ტაბუცაძე	
კონსტრუქტორი	ა. ყურაშვილი	
დაამუშავა	გ.ტაბუცაძე	

არქიტექტურული ნაწილი

მასშტაბი	1:100	თარიღი	2016

№	კორექტირება	
1		
2		
3		
4		
5		
6		

სტადია	ინდექსი	შენიშვნა
პროექტი		