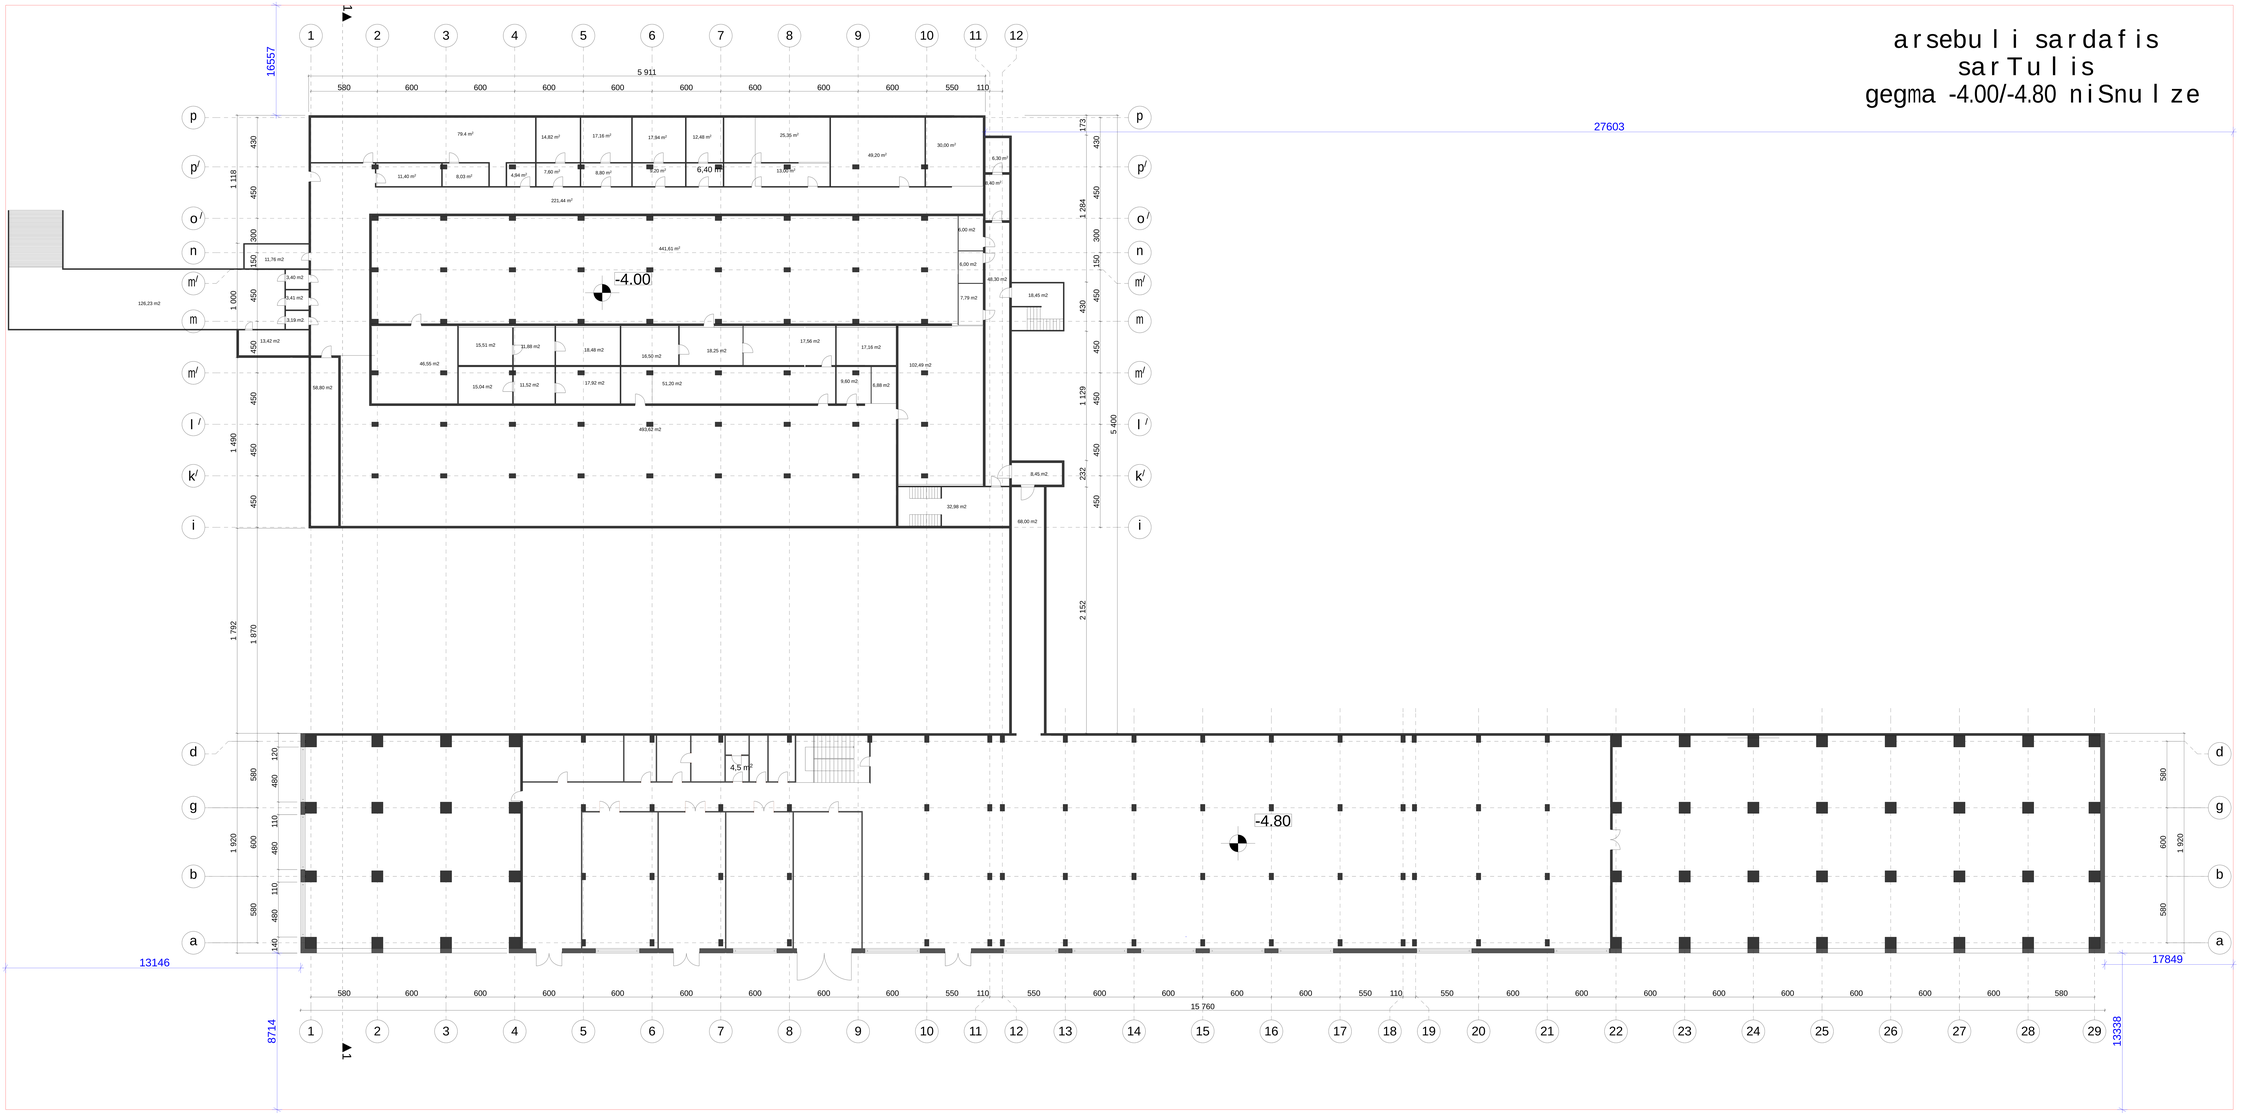


formati A

Tbilisi 2012 w.

dakveTa #

eqsplikacia:

pirobiTi niSnebi:

- RerZis xazi

- arqiteqturuli niSnuli

- arqiteqturuli niSnuli

SeniSvnebi

1. naxxazis yvela cvlileba mSenebl obisas SeTanxmebuli unda iyos proeqtis avtorTan.

damkveTi	Sps. "ojT"
nisanarTi	q.Tbilisi, vaSlijvris dasaxleba sarajiSvilis #14
proeqtis saxelwodeba	sasawyobo neurneobis rekonstruqcia

Tanandeboba	gvari	xelmowera
direqtori	k.TevdoraZe	
arqiteqtori	g.revaziSvili	
Seasrula	b. maRalaSvili	


NL STUDIO NEW LIME STUDIO

nisanarTi: q. Tbilisi mayaSvilis #6

masStabi	m1:100	naxazi: arsebuli sardafis sarTulis gegma -4.00/-4.80 niSnulze
TariRi		
stadia	furceli	furclebi
m.p.		

PDF created with pdfFactory trial version www.pdffactory.com

arsebuli gegema ±0.00 niSnulze

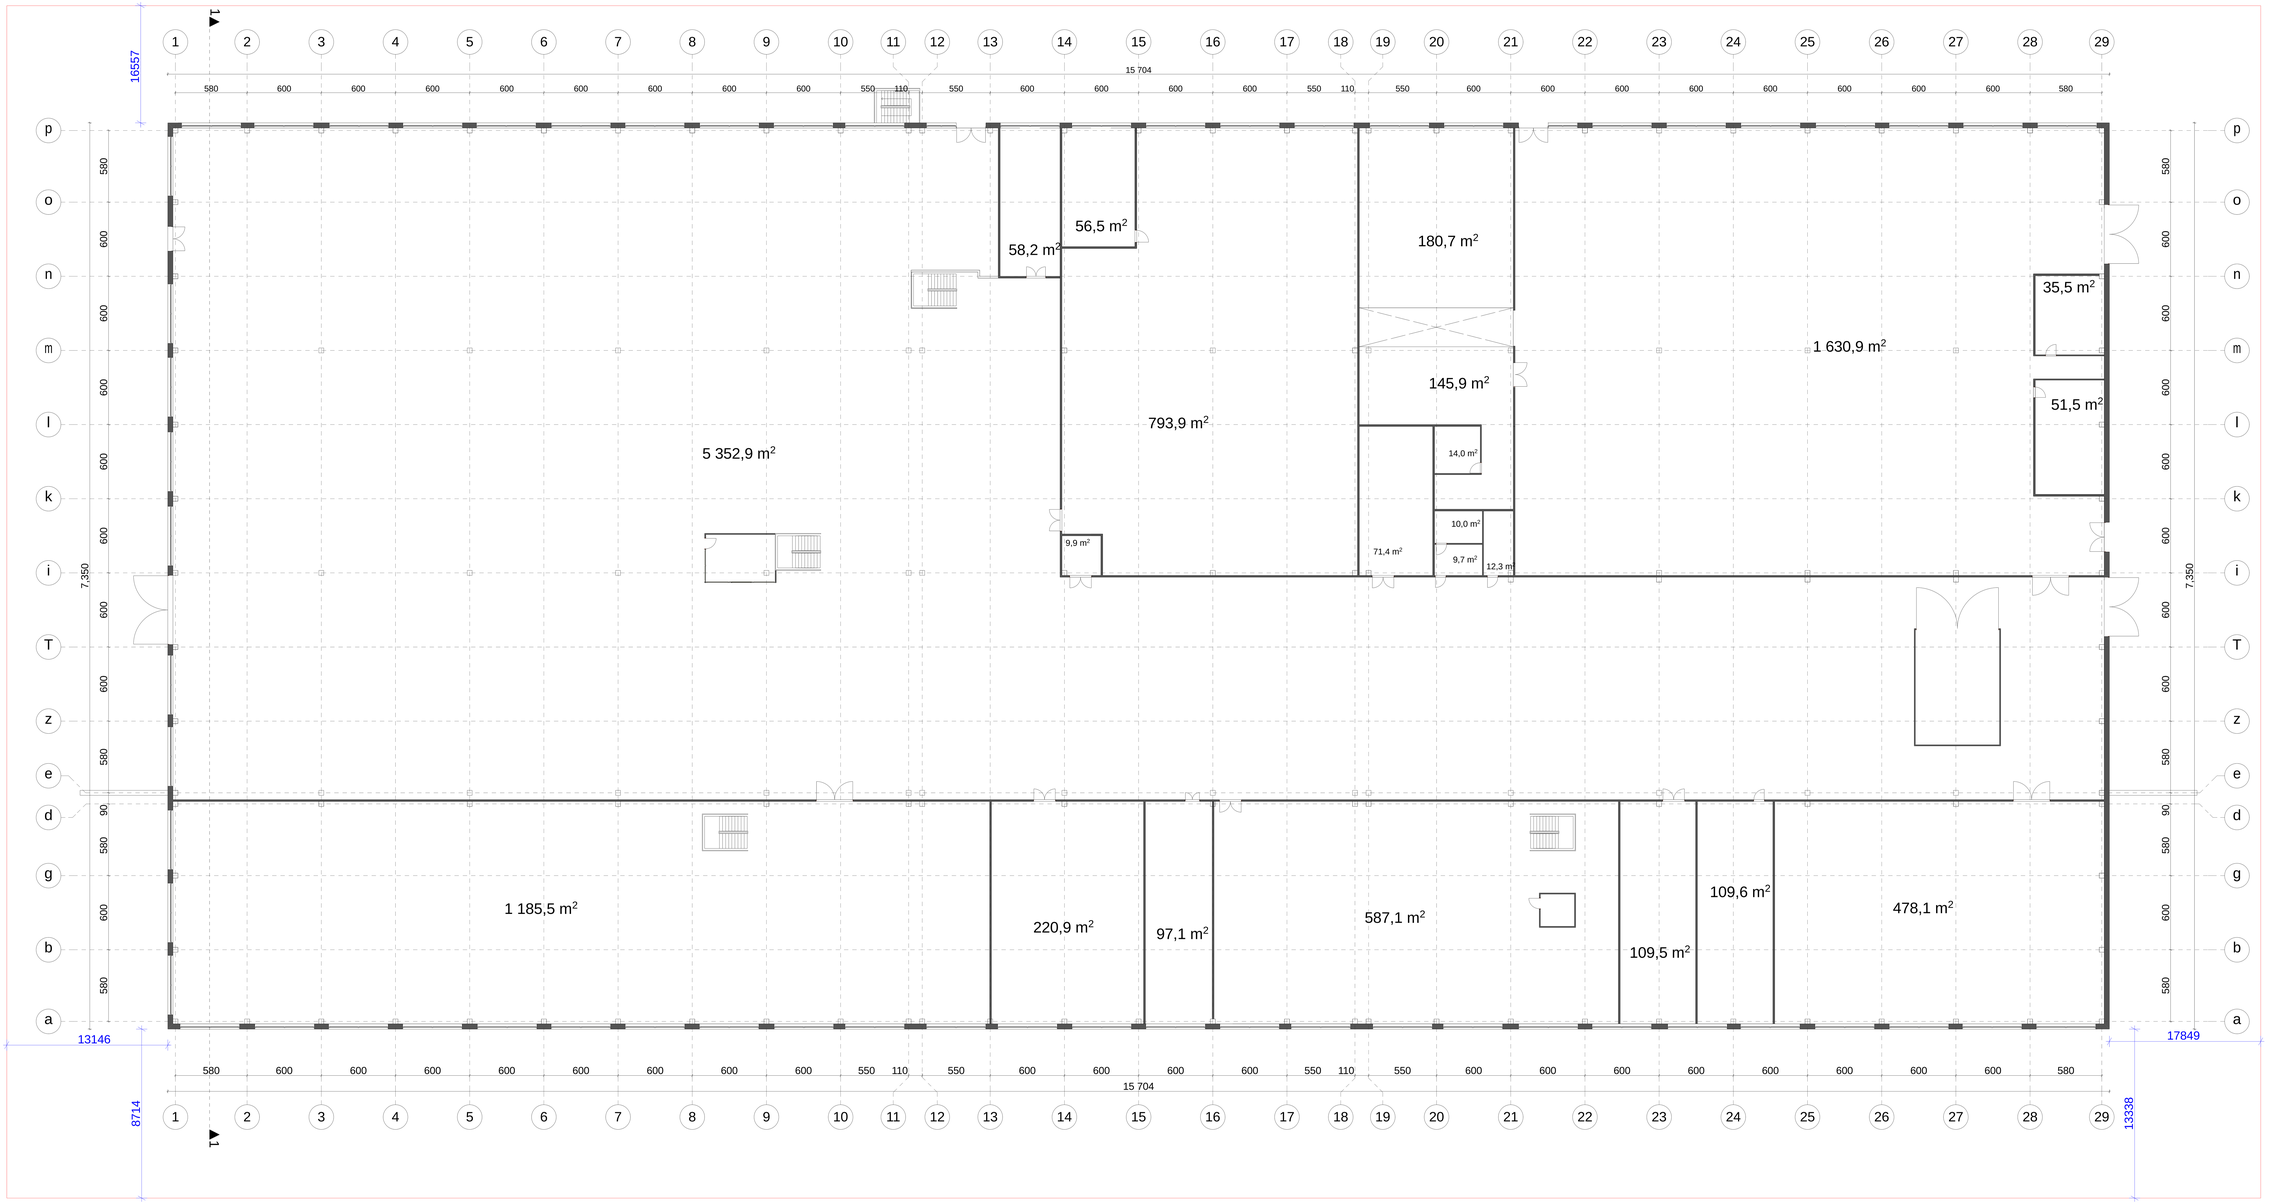

formati A

Tbilisi 2012 w.

dakveTa #

eqspl ikacia:

pirobiTi niSnebi:

- RerZis xazi

- arqiteqturuli niSnuli

- arqiteqturuli niSnuli

SeniSvnebi

1. naxxazis yvela cvlileba mSenebl obisas SeTanxmebuli unda iyos proeqtis avtorTan.

damkveTi	Sps. "ojT"
misamarTi	q.Tbilisi, vaSlijvris dasaxleba sarajiSvilis #14
proeqtis saxelwodeba	sasawyobo meurneobis rekonstruqcia

Tanamdeboba	gvari	xelmowera
direqtori	k.Tevdoraze	
arqiteqtori	g.revaziSvili	
Seasrula	b. maRalaSvili	

misamarTi

NL NEW LINE STUDIO

q. Tbilisi mayaSvilis #6

masStabi	m1:100
TariRi	


naxazi

arsebuli gegema ±0.00 niSnulze

stadia	furceli	furclebi
m.p.		

PDF created with pdfFactory trial version www.pdffactory.com

arsebuli gadaxurvis gegma

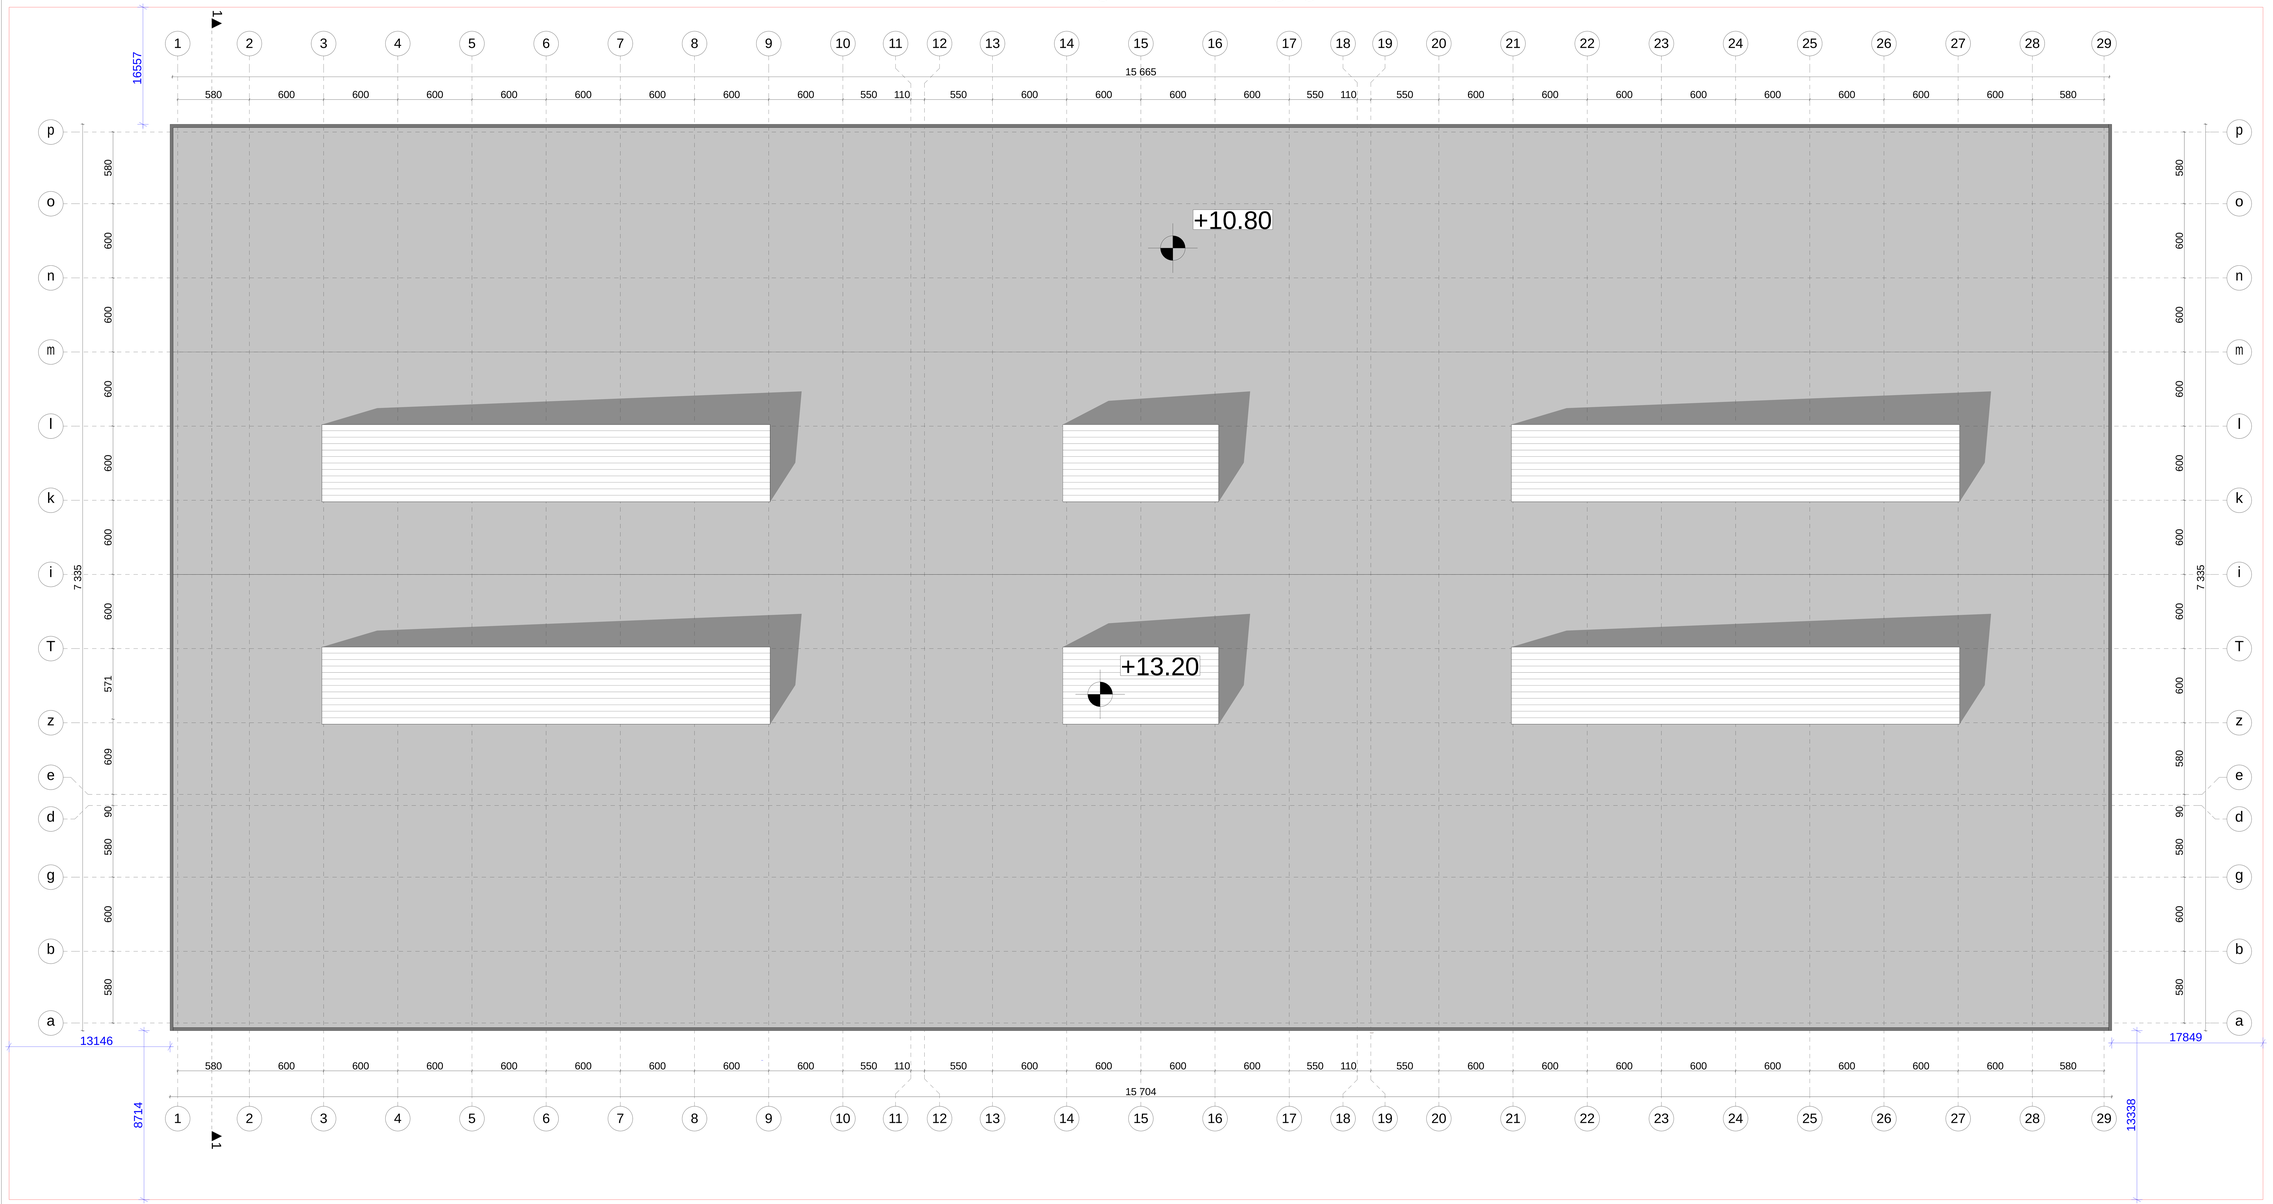

formati A

Tbilisi 2012 w.

dakveTa #

eqspl ikacia:

pirobiTi niSnebi:

- RerZis xazi

- arqiteqturuli niSnuli

- arqiteqturuli niSnuli

-profilirebuli Tunuqis gadaxurva

-rbili gadaxurva

SeniSvnebi

1. naxxazis yvela cvlileba mSenebl obisas SeTanxmebuli unda iyos proeqtis avtorTan.

damkveTi Sps. "ojT"

misamarTi qTbilisi, vaSlijvris dasaxleba sarajiSvilis #14

proeqtis saxelwodeba

sasawyobo meurneobis rekonstruqcia

Tanamdeboba	gvari	xelmowera
direqtori	k.Tevdoraze	
arqiteqtori	g.revaziSvili	
Seasrula	b. maRalaSvili	

misamarTi

NL NEW LINE STUDIO

q. Tbilisi mayaSvilis #6


masStabi	m1:100
TariRi	

naxazi

arsebuli gadaxurvis gegma

stadia	furceli	furclebi
m.p.		

PDF created with pdfFactory trial version www.pdffactory.com

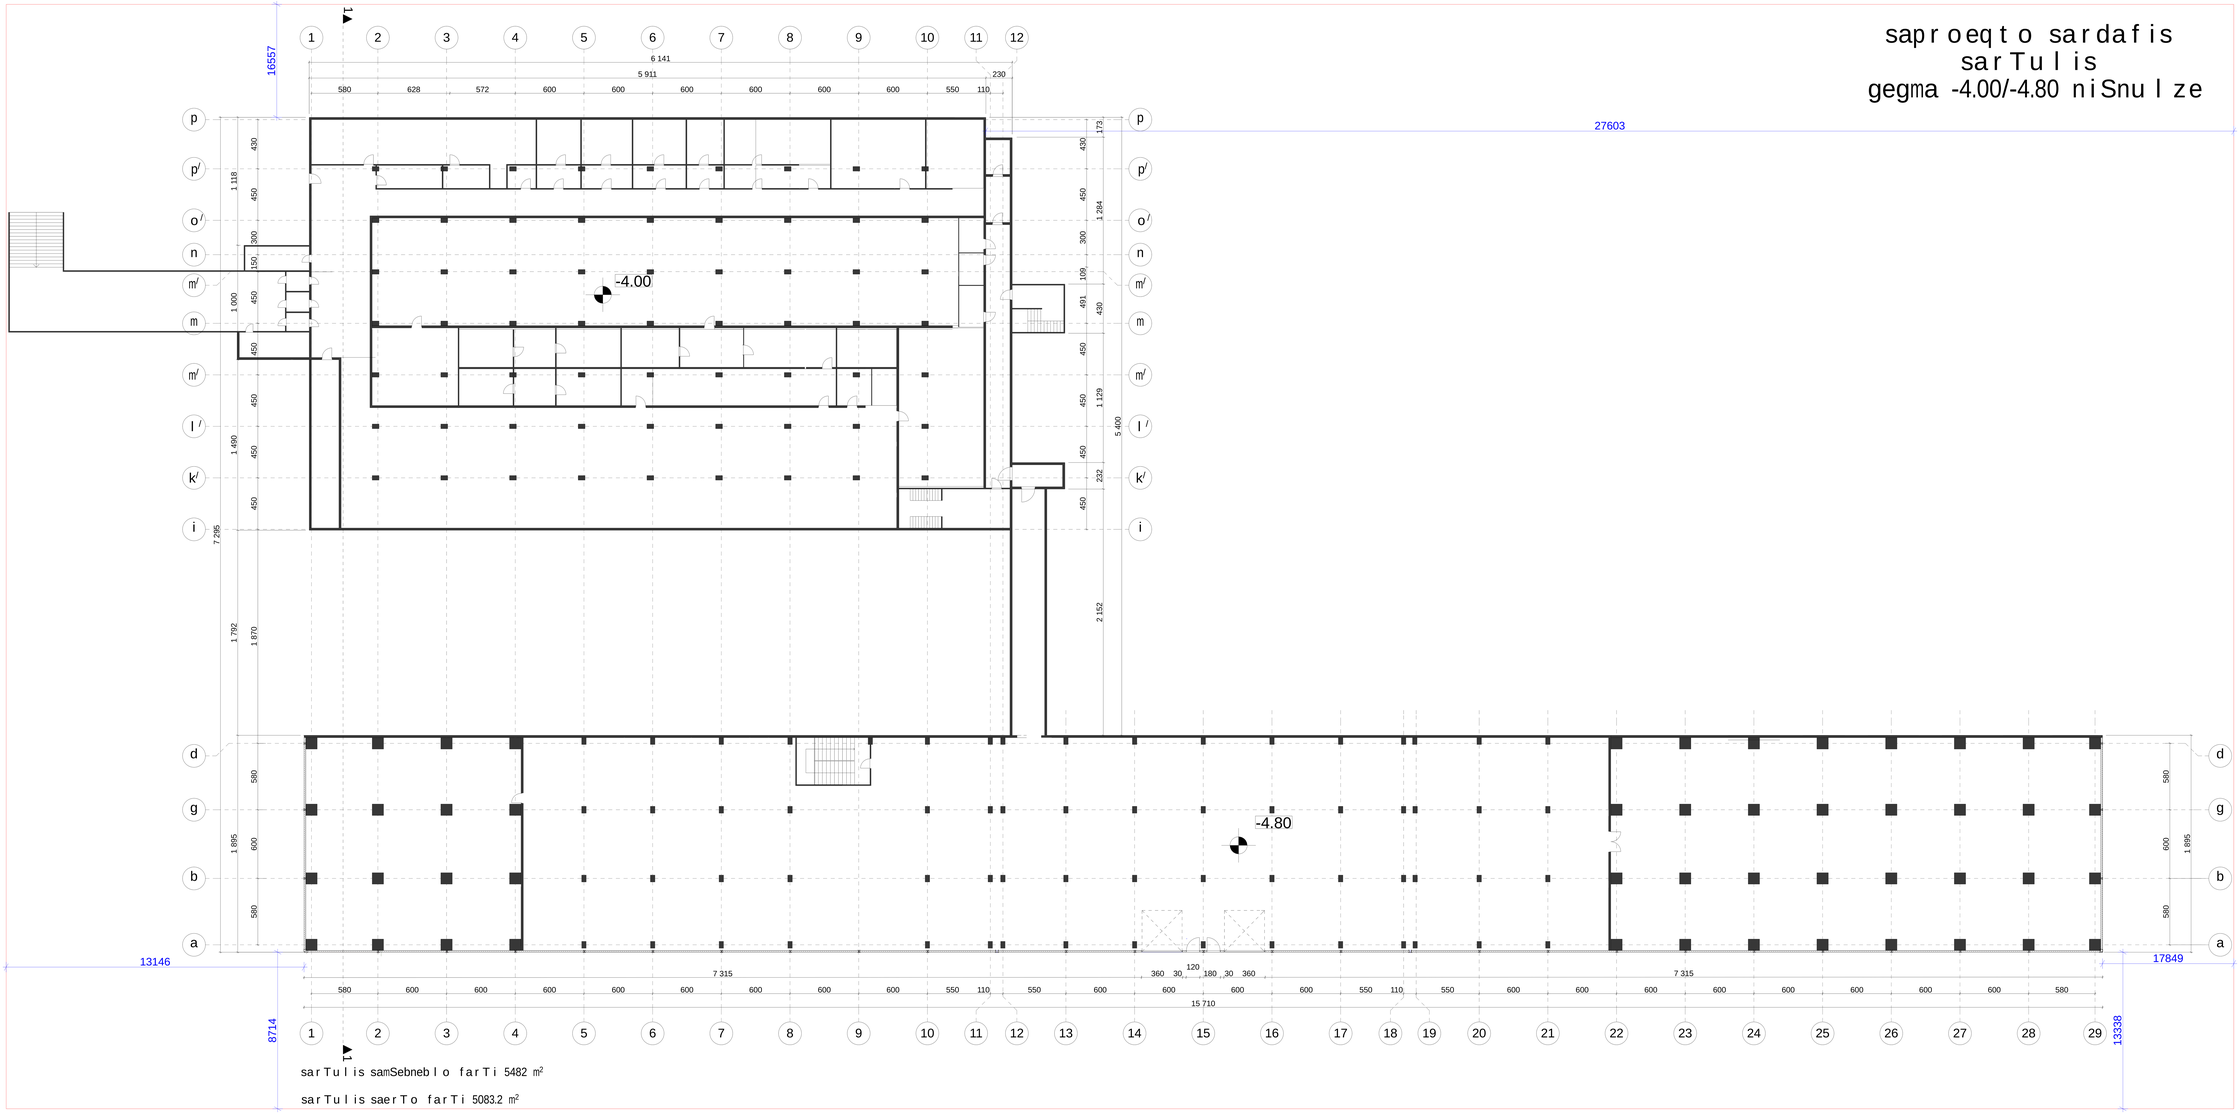

formati A

Tbilisi 2012 w.

dakveTa #

eqsplikacia:

pirobiTi niSnebi:

- RerZis xazi

- arqiteqturuli niSnuli

- arqiteqturuli niSnuli

SeniSvnebi

1. naxxazis yvela cvlileba mSeneblobisas SeTanxmebuli unda iyos proeqtis avtorTan.

damkveTi	Sps. "ojT"
nisanarTi	q.Tbilisi, vaSlijvris dasaxleba saraj iSviliS #14
proeqtis saxelwodeba	sasawyobo neurneobis rekonstruqcia

Tanamdeboba	gvari	xelmowera
direqtori	k.Tevdoraze	
arqiteqtori	g.revaziSvili	
Seasrula	b. maRalaSvili	

nisanarTi


NL STUDIO NEW LIME STUDIO

q. Tbilisi mayaSvili #6

masStabi	m1100	naxazi
TariRi		saproeqto sardafis sarTulis gegma -4.00/-4.80 niSnulze

stadia	furceli	furclebi
m.p.		

PDF created with pdfFactory trial version www.pdffactory.com

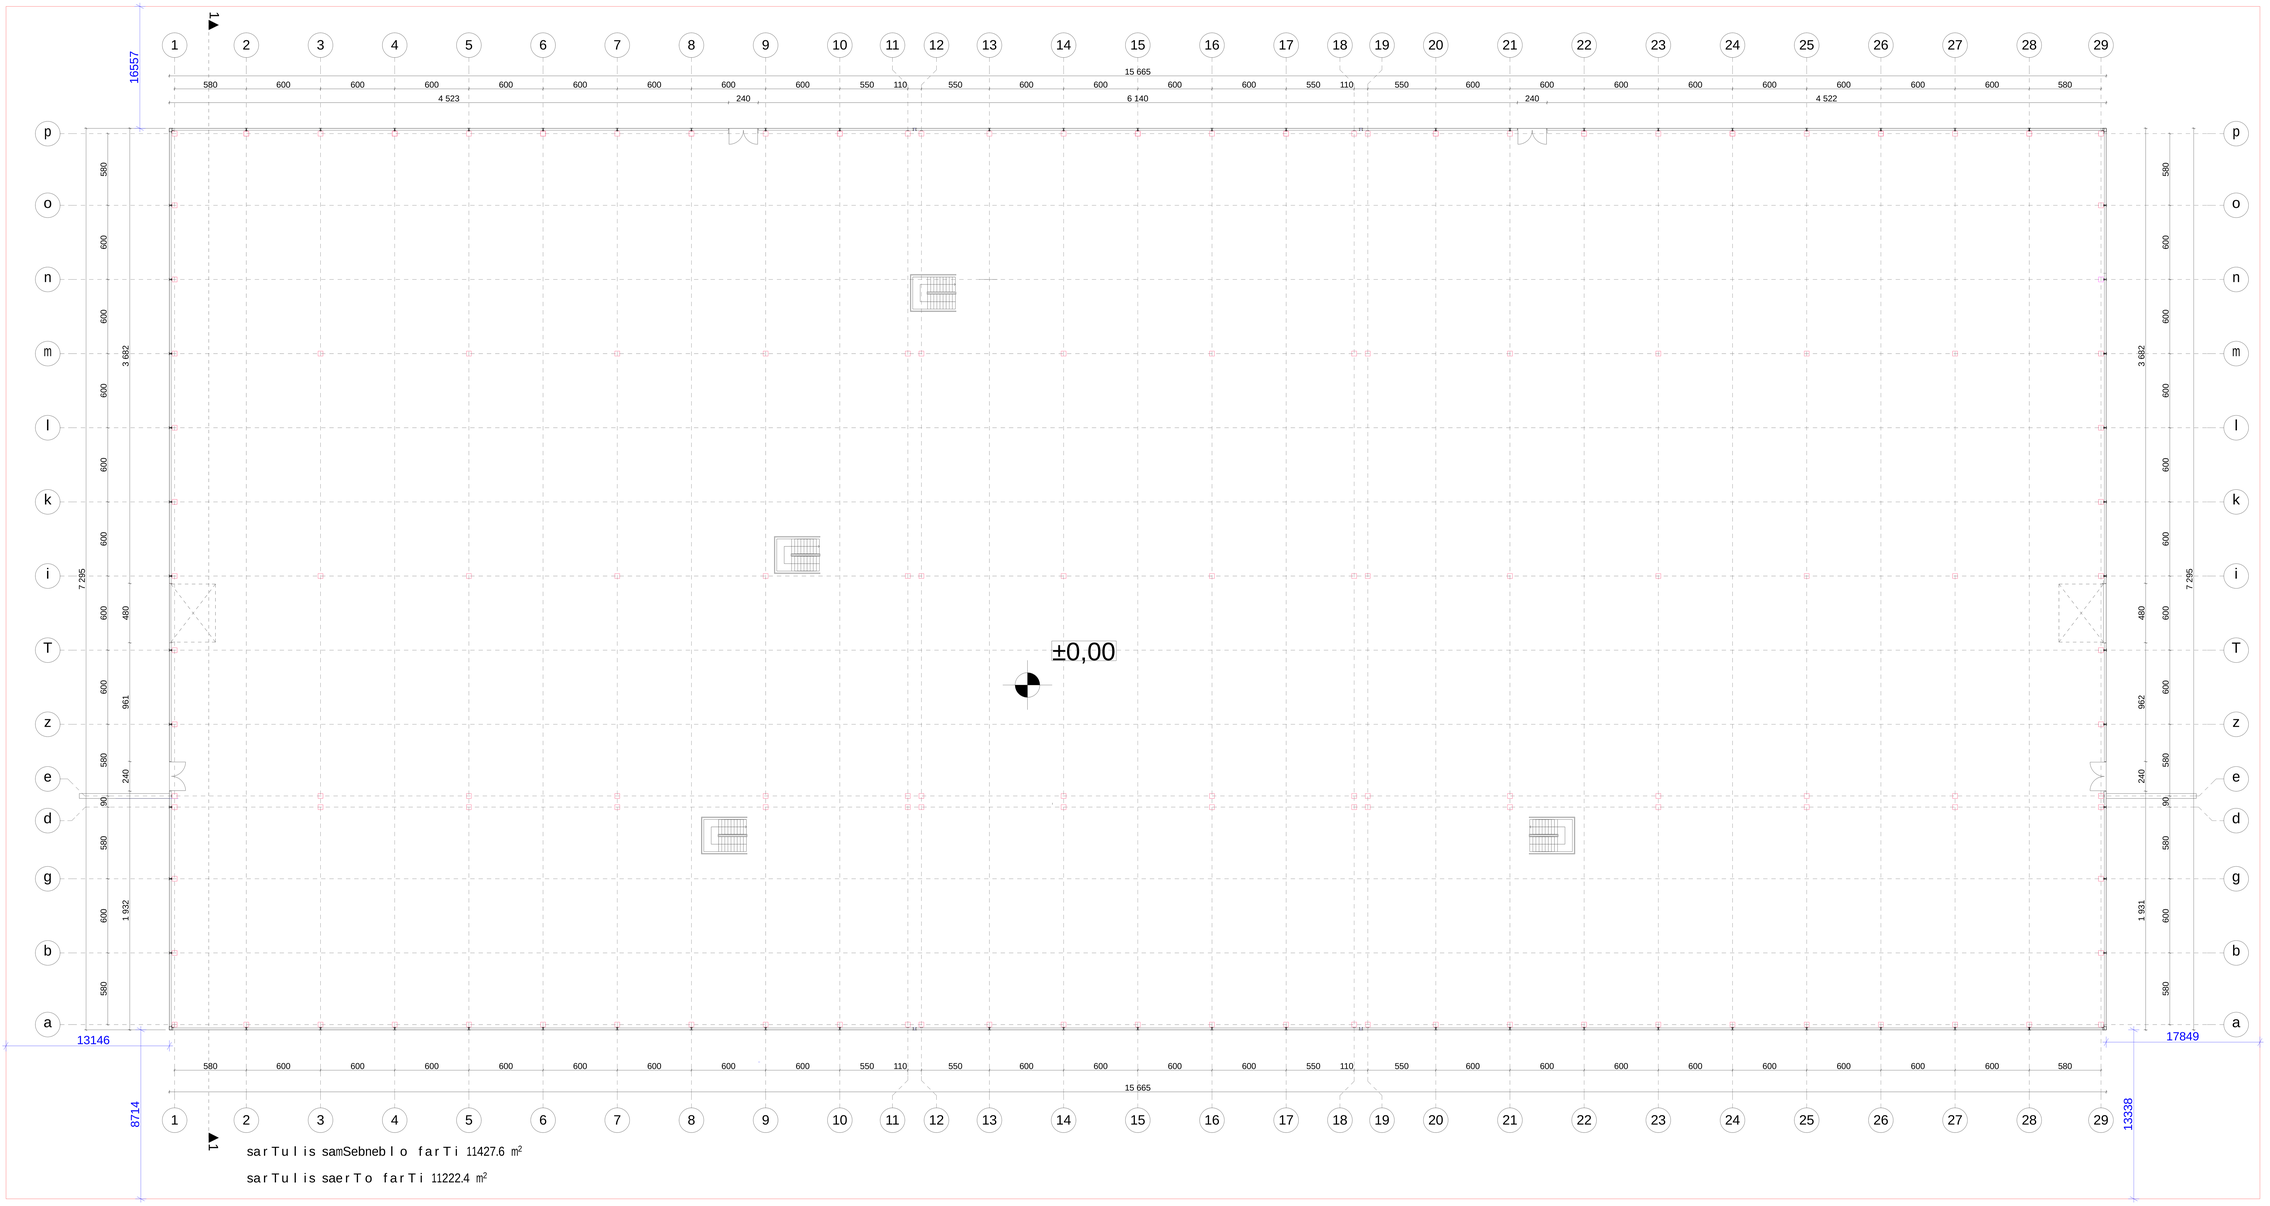

saproeqto gegema ±0.00 niSnulze

formati A

Tbilisi 2012 w.

dakveTa #

eqspl ikacia:

pirobiTi niSnebi:

- RerZis xazi

- arqiteqturuli niSnuli

- arqiteqturuli niSnuli

SeniSvnebi

1. naxxazis yvela cvlileba mSeneblobisas SeTanxmebuli unda iyos proeqtis avtorTan.

damkveTi	Sps. "ojT"
misamarTi	q.Tbilisi, vaSlijvris dasaxleba sarajiSvilis #14
proeqtis saxelwodeba	sasawyobo meurneobis rekonstruqcia

Tanamdeboba	gvari	xelmowera
direqtori	k.Tevdoraze	
arqiteqtori	g.revaziSvili	
Seasrula	b. maRalaSvili	

misamarTi

NL NEW LINE STUDIO


q. Tbilisi mayaSvilis #6

masStabi	m1:100	naxazi
TariRi		saproeqto gegema ±0.00 niSnulze

stadia	furceli	furclebi
m.p.		

PDF created with pdfFactory trial version www.pdffactory.com

saproeqto gadaxurvis gegma

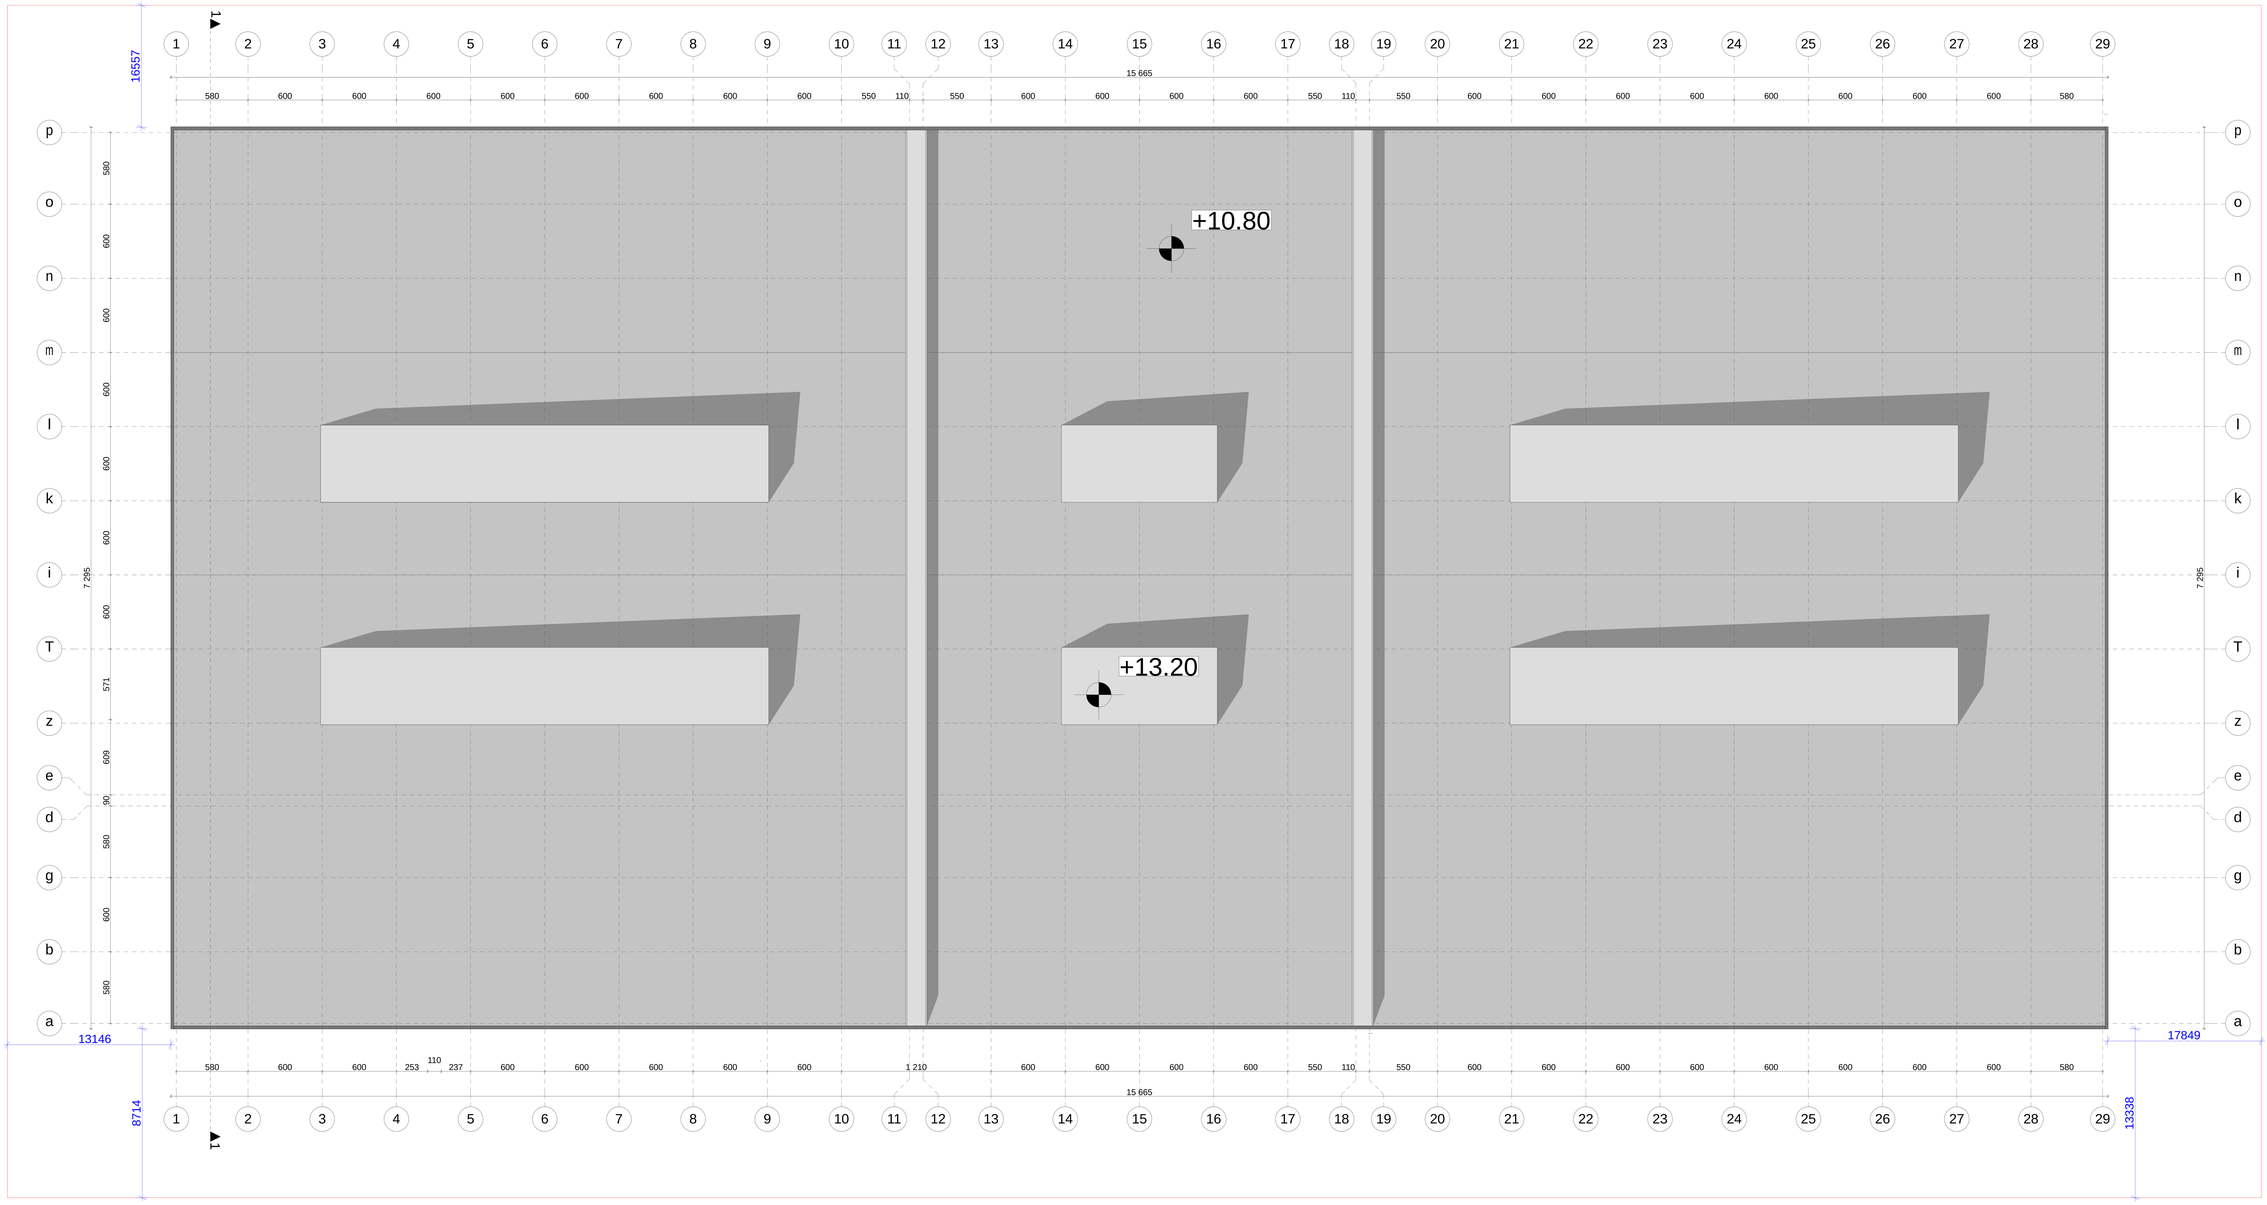

formati A	Tbilisi 2012 w.	
	dakveTa #	
eqspl ikacia:		

pirobiTi niSnebi:

- RerZis xazi
- arqiteqturuli niSnuli
- arqiteqturuli niSnuli

SeniSvnebi

1. naxxazis yvela cvlileba mSeneblobisas SeTanxmebuli unda iyos proeqtis avtorTan.

damkveTi	Sps. "ojT"
misamarTi	q.Tbilisi, vaSlijvris dasaxleba sarajiSvilis #14
proeqtis saxelwodeba	sasawyobo meurneobis rekonstruqcia

Tanamdeboba	gvari	xelmowera
direqtori	k.Tevdoraze	
arqiteqtori	g.revaziSvili	
Seasrula	b. maRalaSvili	

misamarTi	q. Tbilisi mayaSvilis #6
masStabi	m1:100
TariRi	
naxazi	saproeqto gadaxurvis gegma

stadia	furceli	furclebi
m.p.		

PDF created with pdfFactory trial version www.pdffactory.com