arsebuli fasadi 1-29 RerZebSi

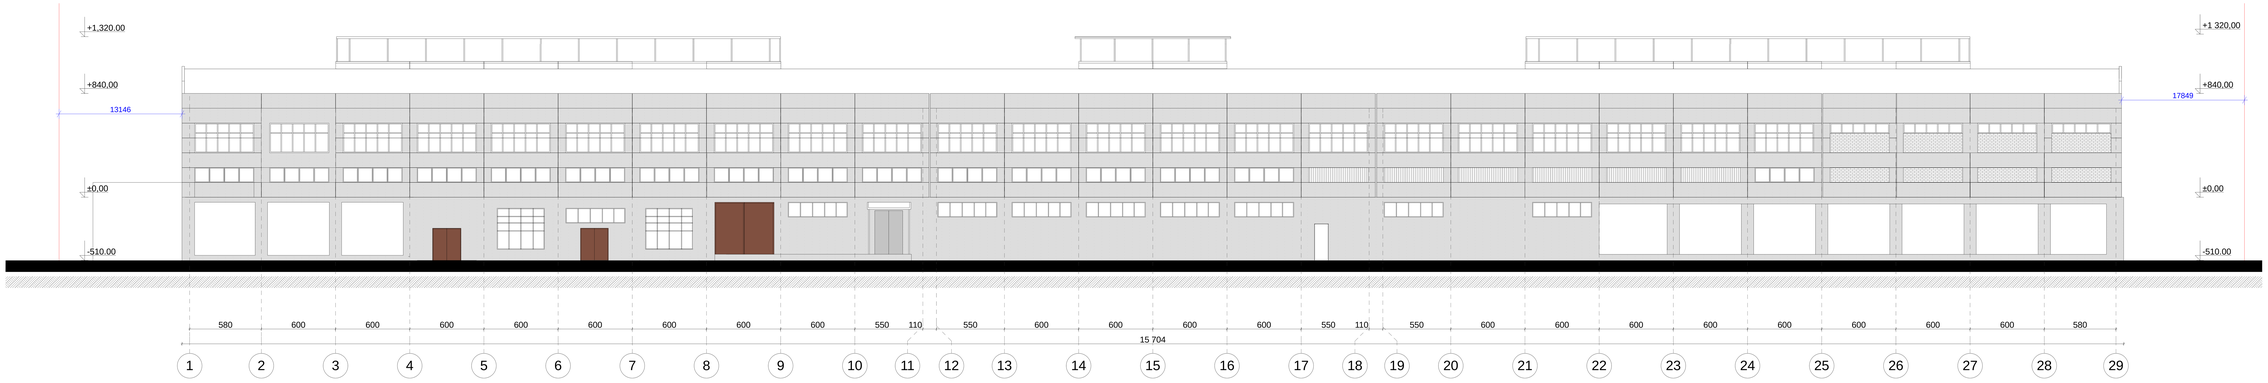

formati A

Tbilisi 2012 w.

dakveTa #

eqspl ikacia:

pirobiTi niSnebi:

- RerZis xazi

- arqiteqturuli niSnuli

- arqiteqturuli niSnuli

SeniSvnebi

1. naxxazis yvela cvlileba mSeneblobisas SeTanxmebuli unda iyos proeqtis avtorTan.

damkveTi	Sps. "ojT"
misamarTi	q.Tbilisi, vaSlijvris dasaxleba sarajiSvilis #14
proeqtis saxelwodeba	sasawyobo meurneobis rekonstruqcia

Tanamdeboba	gvari	xelmowera
direqtori	k.TevdoraZe	
arqiteqtori	g.revaziSvili	
Seasrula	b. maRalaSvili	

NL NEW LINE STUDIO

misamarTi: q. Tbilisi mayaSvilis #6

masStabi	m1:100	naxazi: arsebuli fasadi 1-29 RerZebSi
TariRi		

stadia	furceli	furclebi
m.p.		

PDF created with pdfFactory trial version www.pdffactory.com

arsebuli fasadi 29-1 RerZebSi

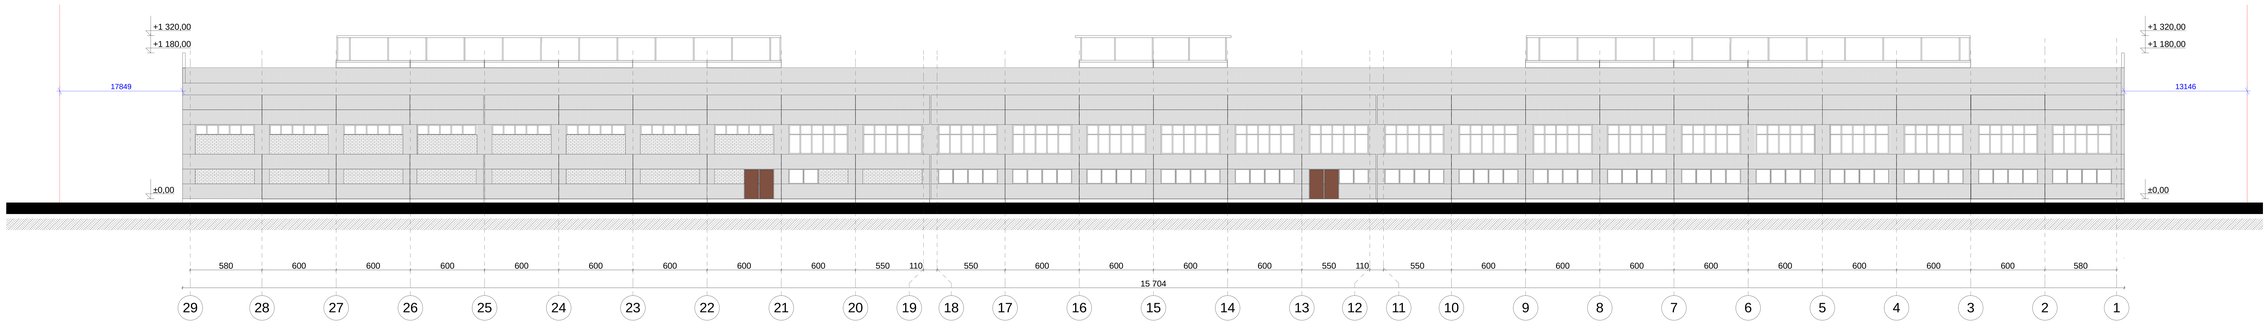

formati A

Tbilisi 2012 w.

dakveTa #

eqspl ikacia:

pirobiTi niSnebi:

- RerZis xazi

- arqiteqturuli niSnuli

- arqiteqturuli niSnuli

SeniSvnebi

1. naxxazis yvela cvlileba mSeneblobisas SeTanxmebuli unda iyos proeqtis avtorTan.

damkveTi	Sps. "ojT"
misamarTi	q.Tbilisi, vaSlijvris dasaxleba sarajiSvilis #14
proeqtis saxelwodeba	sasawyobo meurneobis rekonstruqcia

Tanamdeboba	gvari	xelmowera
direqtori	k.TevdoraZe	
arqiteqtori	g.revaziSvili	
Seasrula	b. maRalaSvili	

misamarTi

NL STUDIO NEW LINE STUDIO

q. Tbilisi mayaSvilis #6

masStabi	m1:100
TariRi	

naxazi: arsebuli fasadi 29-1RerZebSi

stadia	furceli	furclebi
m.p.		

PDF created with pdfFactory trial version www.pdffactory.com

arsebuli fasadi p-a RerZebSi



formati A	Tbilisi 2012 w.	
	dakveTa #	

eqsplikacia:

pirobiTi niSnebi:

- RerZis xazi
- arqiteqturuli niSnuli
- arqiteqturuli niSnuli

SeniSvnebi

1. naxxazis yvela cvlileba mSeneblobisas SeTanxmebuli unda iyos proeqtis avtorTan.

damkveTi	Sps. "ojT"
misamarTi	q.Tbilisi, vaSlijvris dasaxleba sarajiSvilis #14
proeqtis saxelwodeba	sasawyobo meurneobis rekonstruqcia

Tanamdeboba	gvari	xelmowera
direqtori	k.Tevdoraze	
arqiteqtori	g.revaziSvili	
Seasrula	b. maRalaSvili	

misamarTi

NL STUDIO

q. Tbilisi
mayaSvilis #6

masStabi	m1:100	naxazi
TariRi		arsebuli fasadi p-a RerZebSi

stadia	furceli	furclebi
m.p.		

PDF created with pdfFactory trial version www.pdffactory.com

arsebuli fasadi a-p RerZebSi

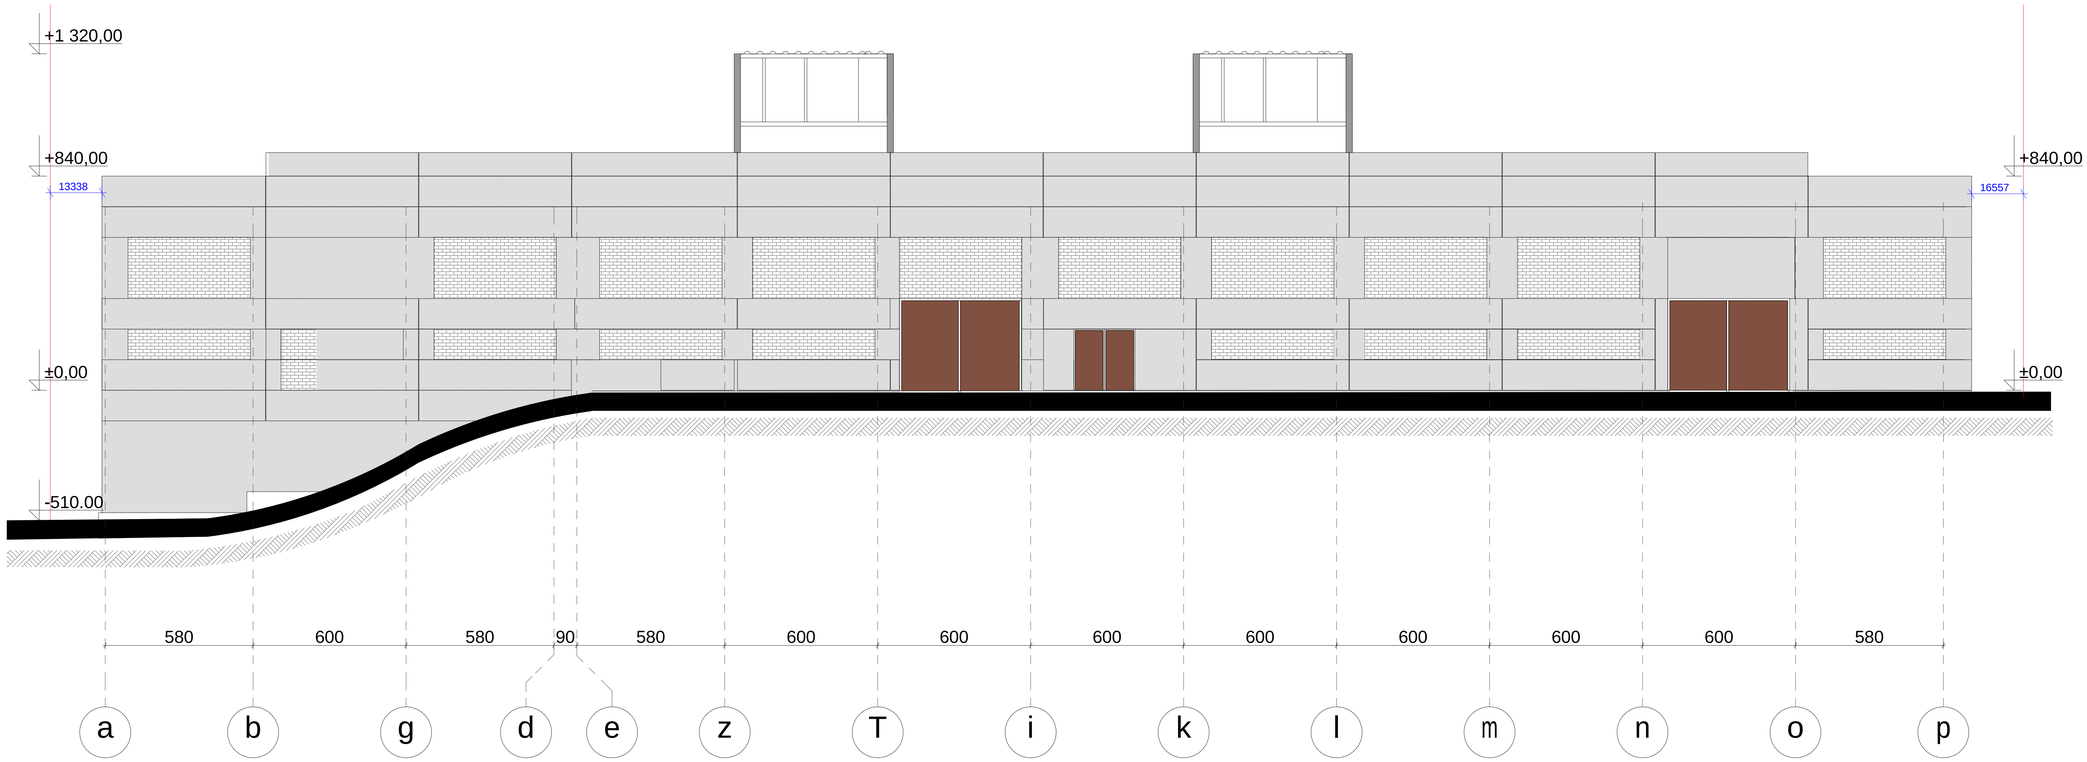

formati A | Tbilisi 2012 w. | dakveTa #

eqsplikacia:

pirobiTi niSnebi:

- RerZis xazi
- arqiteqturuli niSnuli
- arqiteqturuli niSnuli

SeniSvnebi

1. naxxazis yvela cvlileba mSeneblobisas SeTanxmebuli unda iyos proeqtis avtorTan.

damkveTi	S.p.s. "ojT"
misamarTi	q.Tbilisi, vaSlijvris dasaxleba sarajiSvilis #14
proeqtis saxelwodeba	sasawyobo meurneobis rekonstruqcia

Tanamdeboba	gvari	xelmowera
direqtori	k.Tevdoraze	
arqiteqtori	g.revaziSvili	
Seasrula	b. maRalaSvili	

NL STUDIO

misamarTi: q. Tbilisi mayaSvilis #6

masStabi	m1:100
TariRi	

naxazi: arsebuli fasadi a-p RerZebSi

stadia	furceli	furclebi
m.p.		

PDF created with pdfFactory trial version www.pdffactory.com

saproeqto fasadi 1-29 RerZebSi

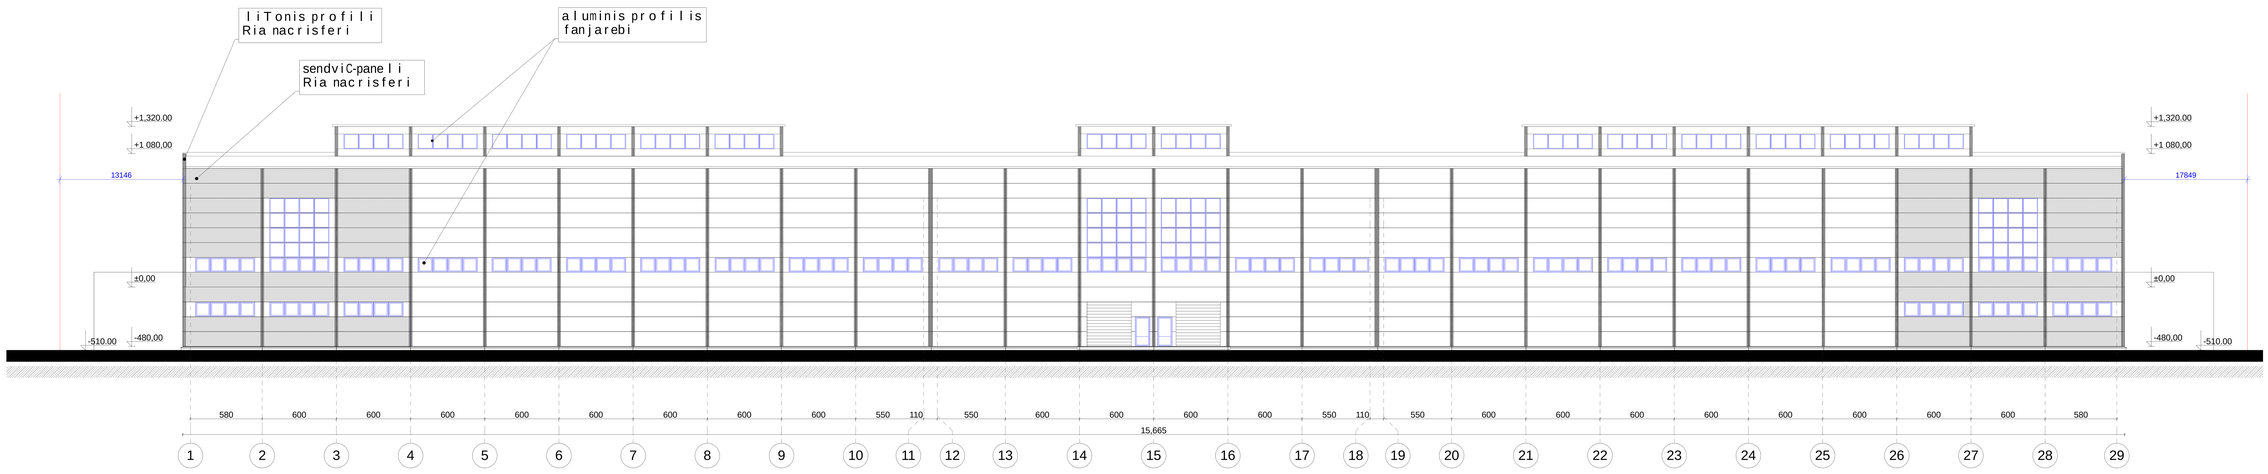

formati A

Tbilisi 2012 w.

dakveTa #

eqspl ikacia:

pirobiTi niSnebi:

- RerZis xazi

- arqiteqturuli niSnuli

- arqiteqturuli niSnuli

SeniSvnebi

1. naxxazis yvela cvlileba mSeneblobisas SeTanxmebuli unda iyos proeqtis avtorTan.

damkveTi Sps. "ojT"

misamarTi qTbilisi, vaSlijvris dasaxleba sarajiSvilis #14

proeqtis saxelwodeba

sasawyobo meurneobis rekonstruqcia

Tanamdeboba	gvari	xelmowera
direqtori	k.TevdoraZe	
arqiteqtori	g.revaziSvili	
Seasrula	b. maRalaSvili	

misamarTi

NL NEW LINE STUDIO

q. Tbilisi mayaSvilis #6

masStabi	m:1:100
TariRi	

naxazi: saproeqto fasadi 1-29 RerZebSi

stadia	furceli	furclebi
m.p.		

PDF created with pdfFactory trial version www.pdffactory.com

saproeqto fasadi 29-1 RerZebSi

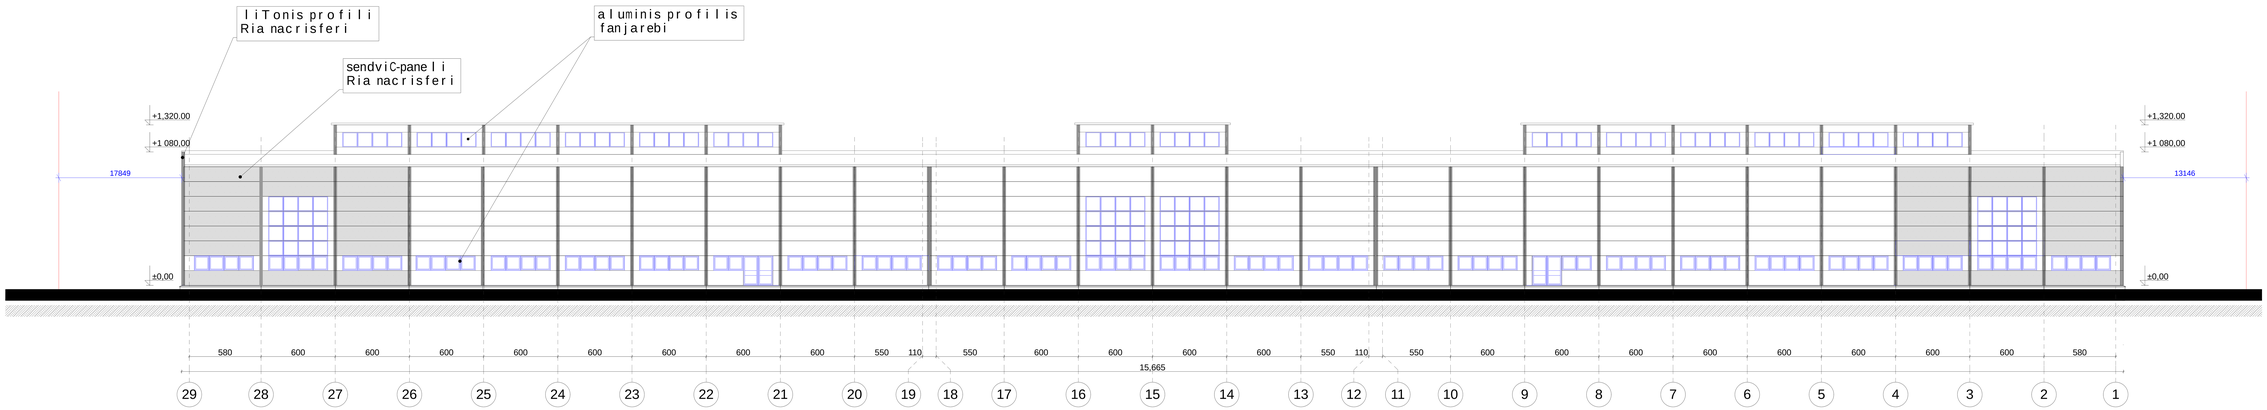

formati A

Tbilisi 2012 w.

dakveTa #

eqspl ikacia:

pirobiTi niSnebi:

- RerZis xazi

- arqiteqturuli niSnuli

- arqiteqturuli niSnuli

SeniSvnebi

1. naxxazis yvela cvliileba mSeneblobisas SeTanxmebuli unda iyos proeqtis avtorTan.

damkveTi	Sps. "ojT"
misamarTi	q.Tbilisi, vaSlijvris dasaxleba sarajiSvilis #14
proeqtis saxelwodeba	sasawyobo meurneobis rekonstruqcia

Tanamdeboba	gvari	xelmowera
direqtori	k.TevdoraZe	
arqiteqtori	g.revaziSvili	
Seasrula	b. maRalaSvili	

misamarTi

NL STUDIO NEW LINE STUDIO

q. Tbilisi mayaSvilis #6

masStabi	m1:100	naxazi
TariRi		saproeqto fasadi 29-1 RerZebSi

stadia	furceli	furclebi
m.p.		

PDF created with pdfFactory trial version www.pdffactory.com

saproeqto fasadi p-a RerZebSi

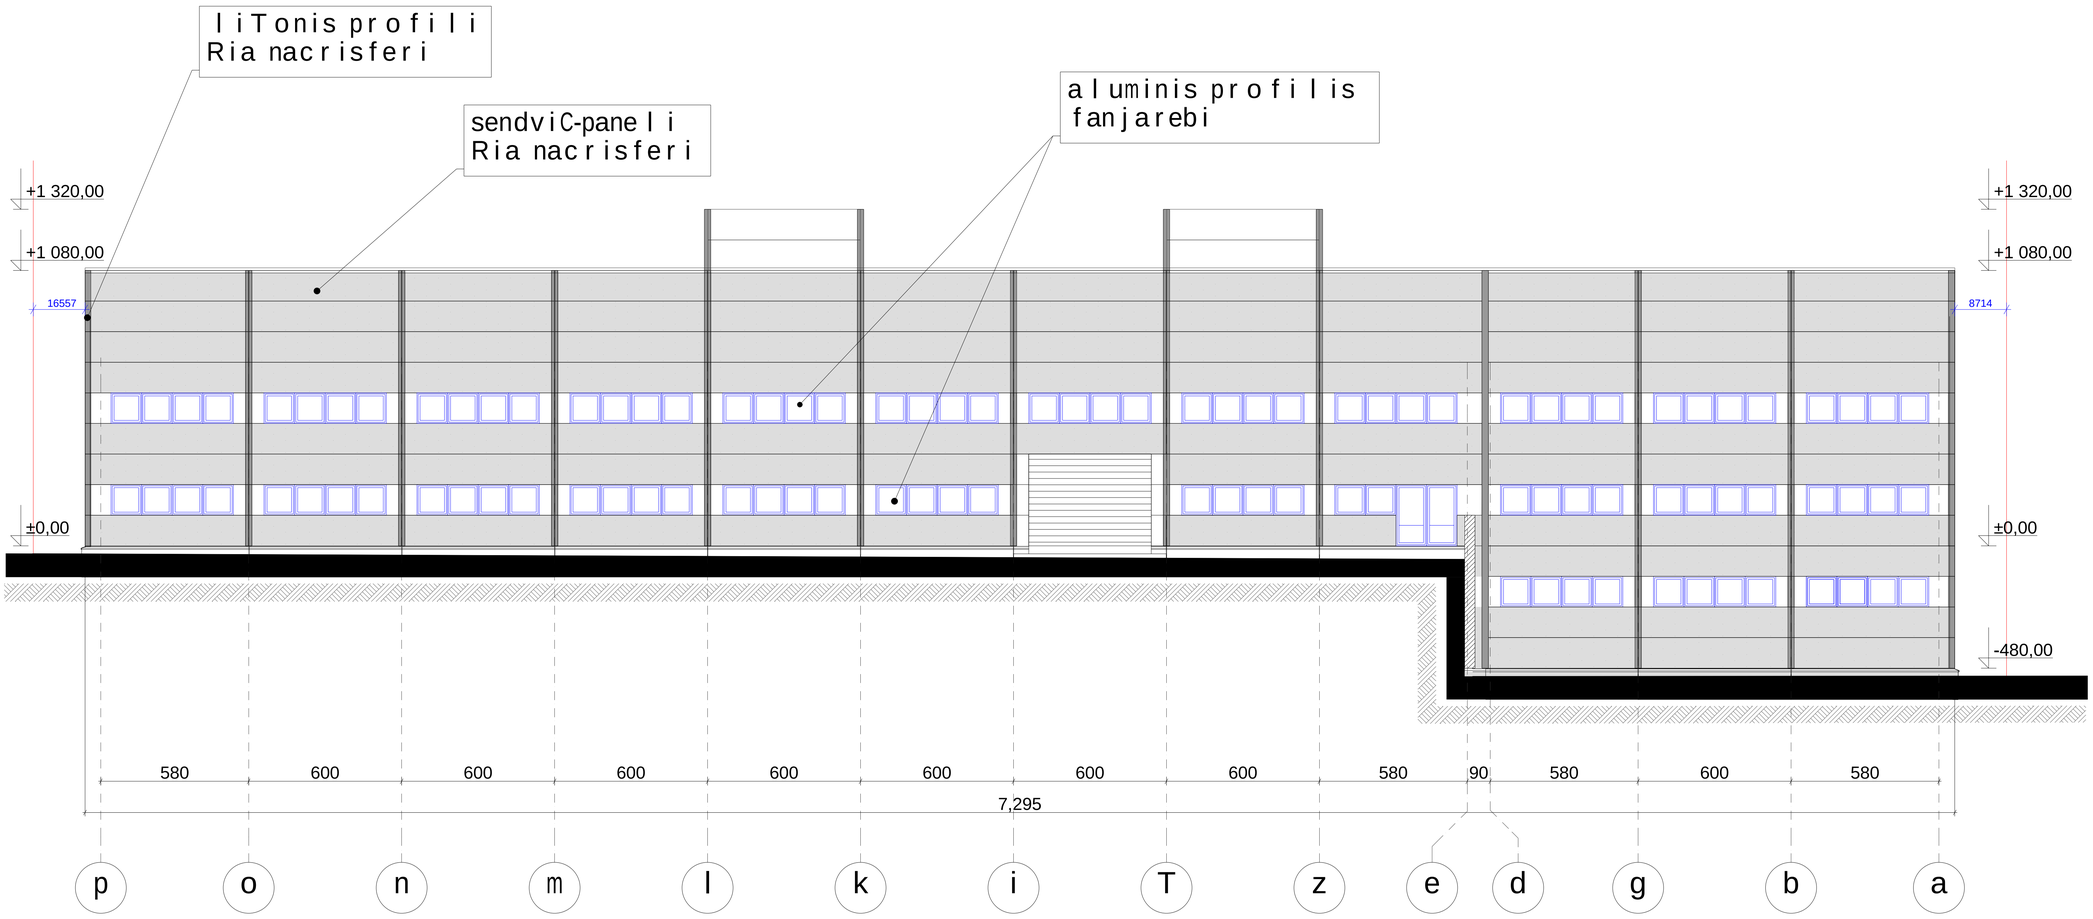

formati A | Tbilisi 2012 w. | dakveTa #

eqsplikacia:

pirobiTi niSnebi:

- RerZis xazi
- arqiteqturuli niSnuli
- arqiteqturuli niSnuli

SeniSvnebi

1. naxxazis yvela cvlileba mSeneblobisas SeTanxmebuli unda iyos proeqtis avtorTan.

damkveTi	Sps. "ojT"
misamarTi	q.Tbilisi, vaSlijvris dasaxleba sarajiSvilis #14
proeqtis saxelwodeba	sasawyobo meurneobis rekonstruqcia

Tanamdeboba	gvari	xelmowera
direqtori	k.Tevdoraże	
arqiteqtori	g.revaziSvili	
Seasrula	b. maRalaSvili	

NL STUDIO

misamarTi: q. Tbilisi mayaSvilis #6

masStabi	m1:100
TariRi	

naxazi: saproeqto fasadi p-a RerZebSi

stadia	furceli	furclebi
m.p.		

PDF created with pdfFactory trial version www.pdffactory.com

saproeqto fasadi a-p RerZebSi

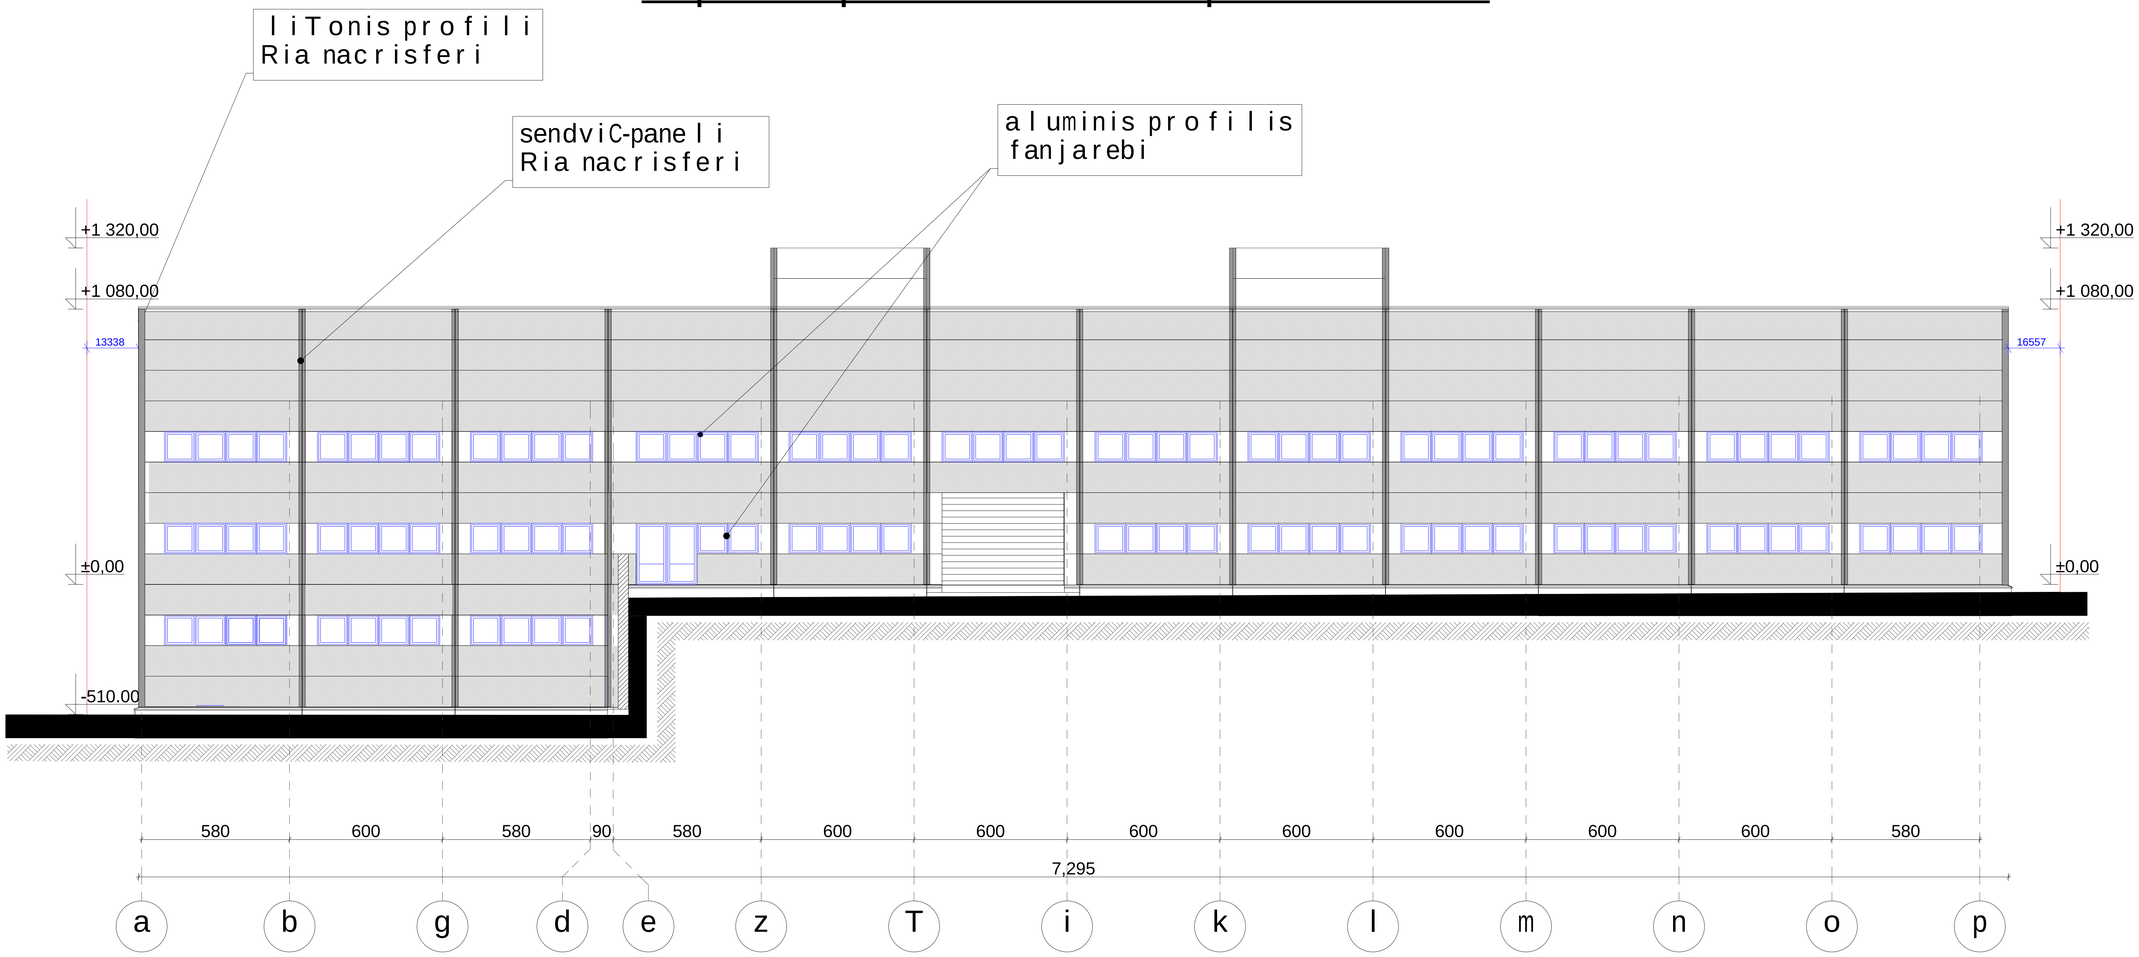

formati A

Tbilisi 2012 w.

dakveTa #

eqsplikacia:

pirobiTi niSnebi:

- RerZis xazi

- arqiteqturuli niSnuli

- arqiteqturuli niSnuli

SeniSvnebi

1. naxxazis yvela cvlileba mSeneblobisas SeTanxmebuli unda iyos proeqtis avtorTan.

damkveTi	S.p.s. "ojT"
misamarTi	q.Tbilisi, vaSlijvris dasaxleba sarajiSvilis #14
proeqtis saxelwodeba	sasawyobo meurneobis rekonstruqcia

Tanamdeboba	gvari	xelmowera
direqtori	k.Tevdoraze	
arqiteqtori	g.revaziSvili	
Seasrula	b. maRalaSvili	

misamarTi

NL STUDIO

q. Tbilisi

mayaSvilis #6

masStabi	m1:100
TariRi	

naxazi

saproeqto fasadi a-p RerZebSi

stadia	furceli	furclebi
m.p.		

PDF created with pdfFactory trial version www.pdffactory.com