
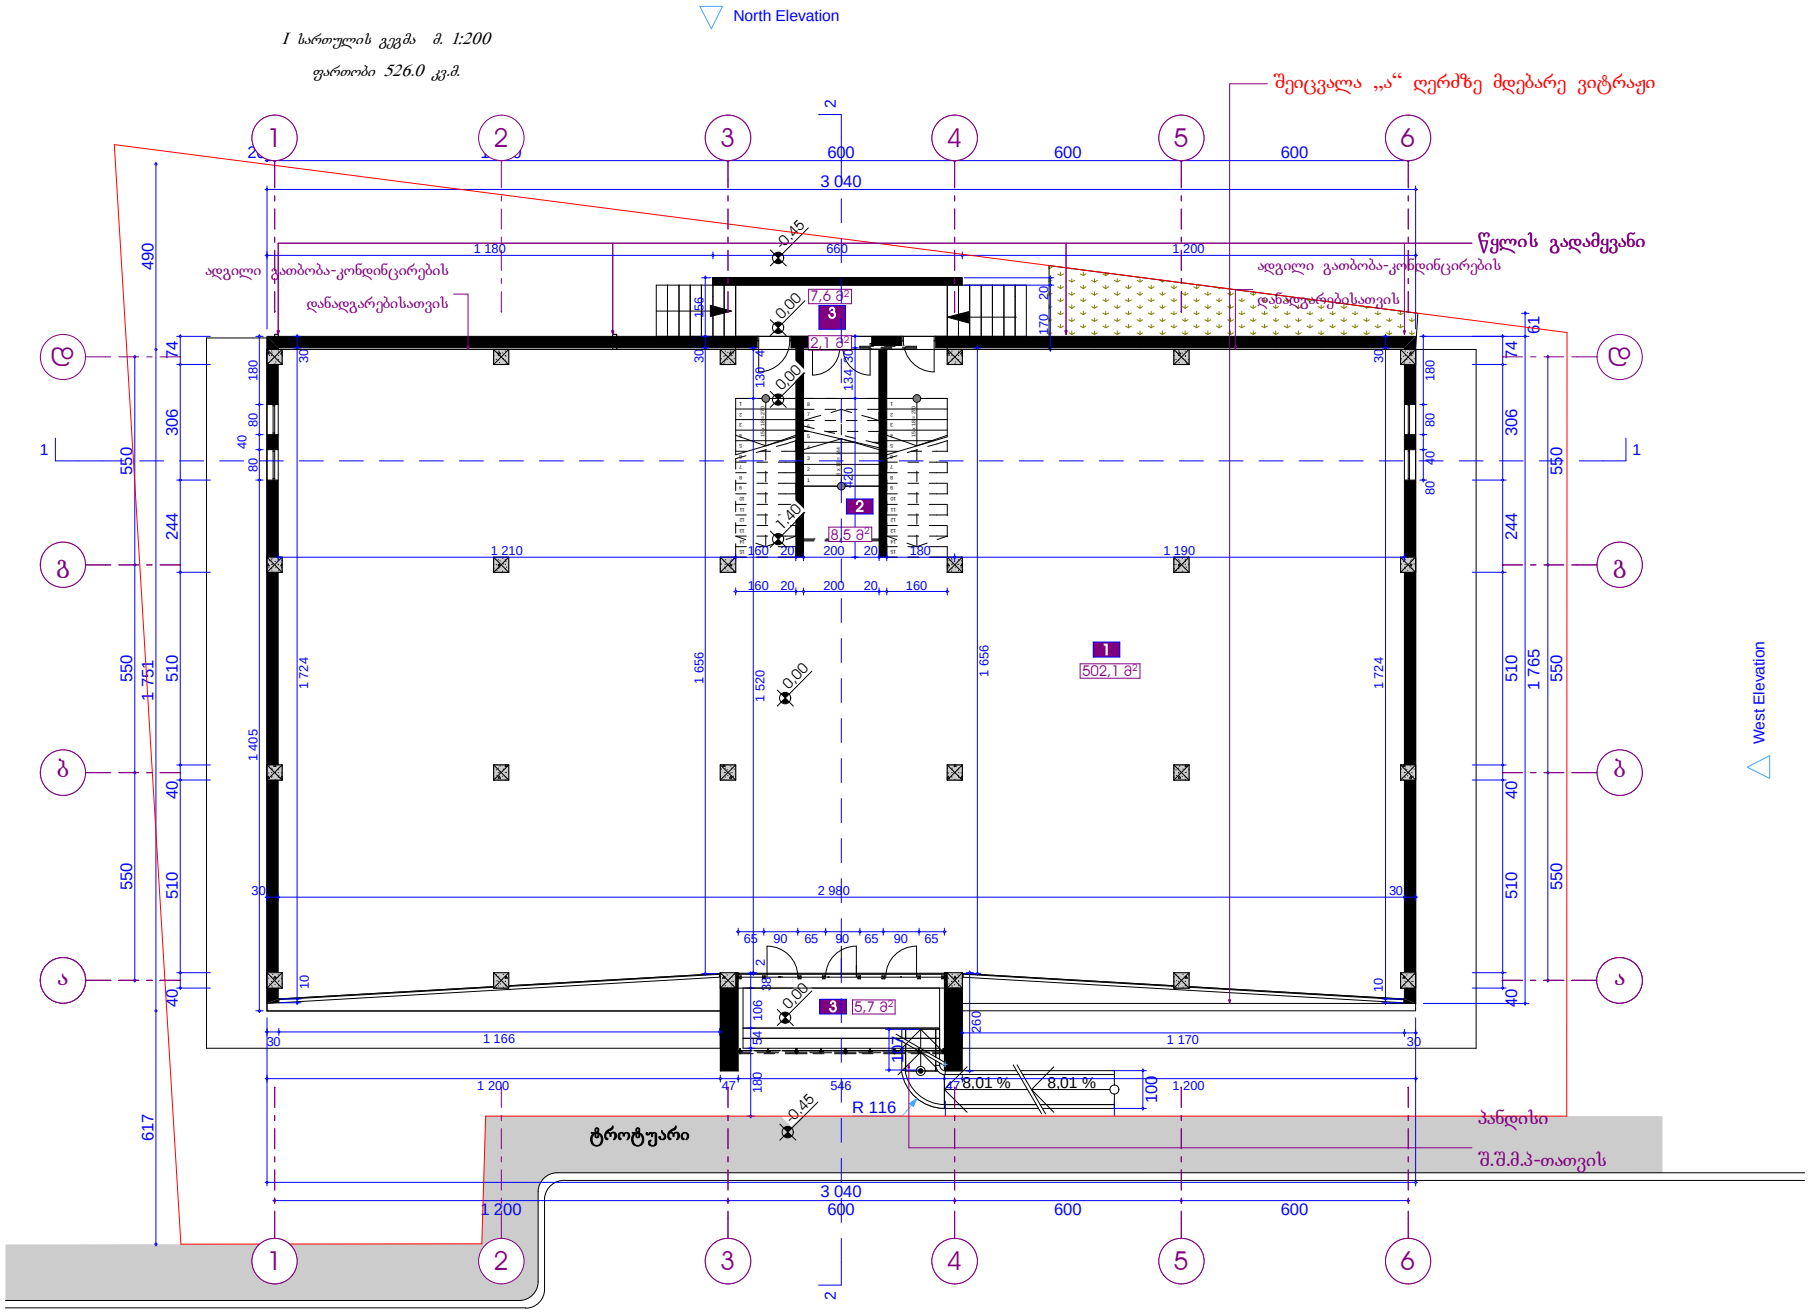


არქიტექტურული პროექტი			საჯარო საოფისე შენობა ქ. თბილისი, სოფ. დიღომი (01.72.14.034.822)			
თანამდებობა	გვარი	ხელმ.	არქიტექტურული ნაწილი	2015 წ.		
არქიტექტორი	მ. სესიაშვილი			სტად.	ფურც.	სულ
დამკვეთი	გ. გელაშვილი			მ.პრ.	4	13

II სართულის გეგმა მ. 1:200


ფართობი 580.0 კვ.მ.

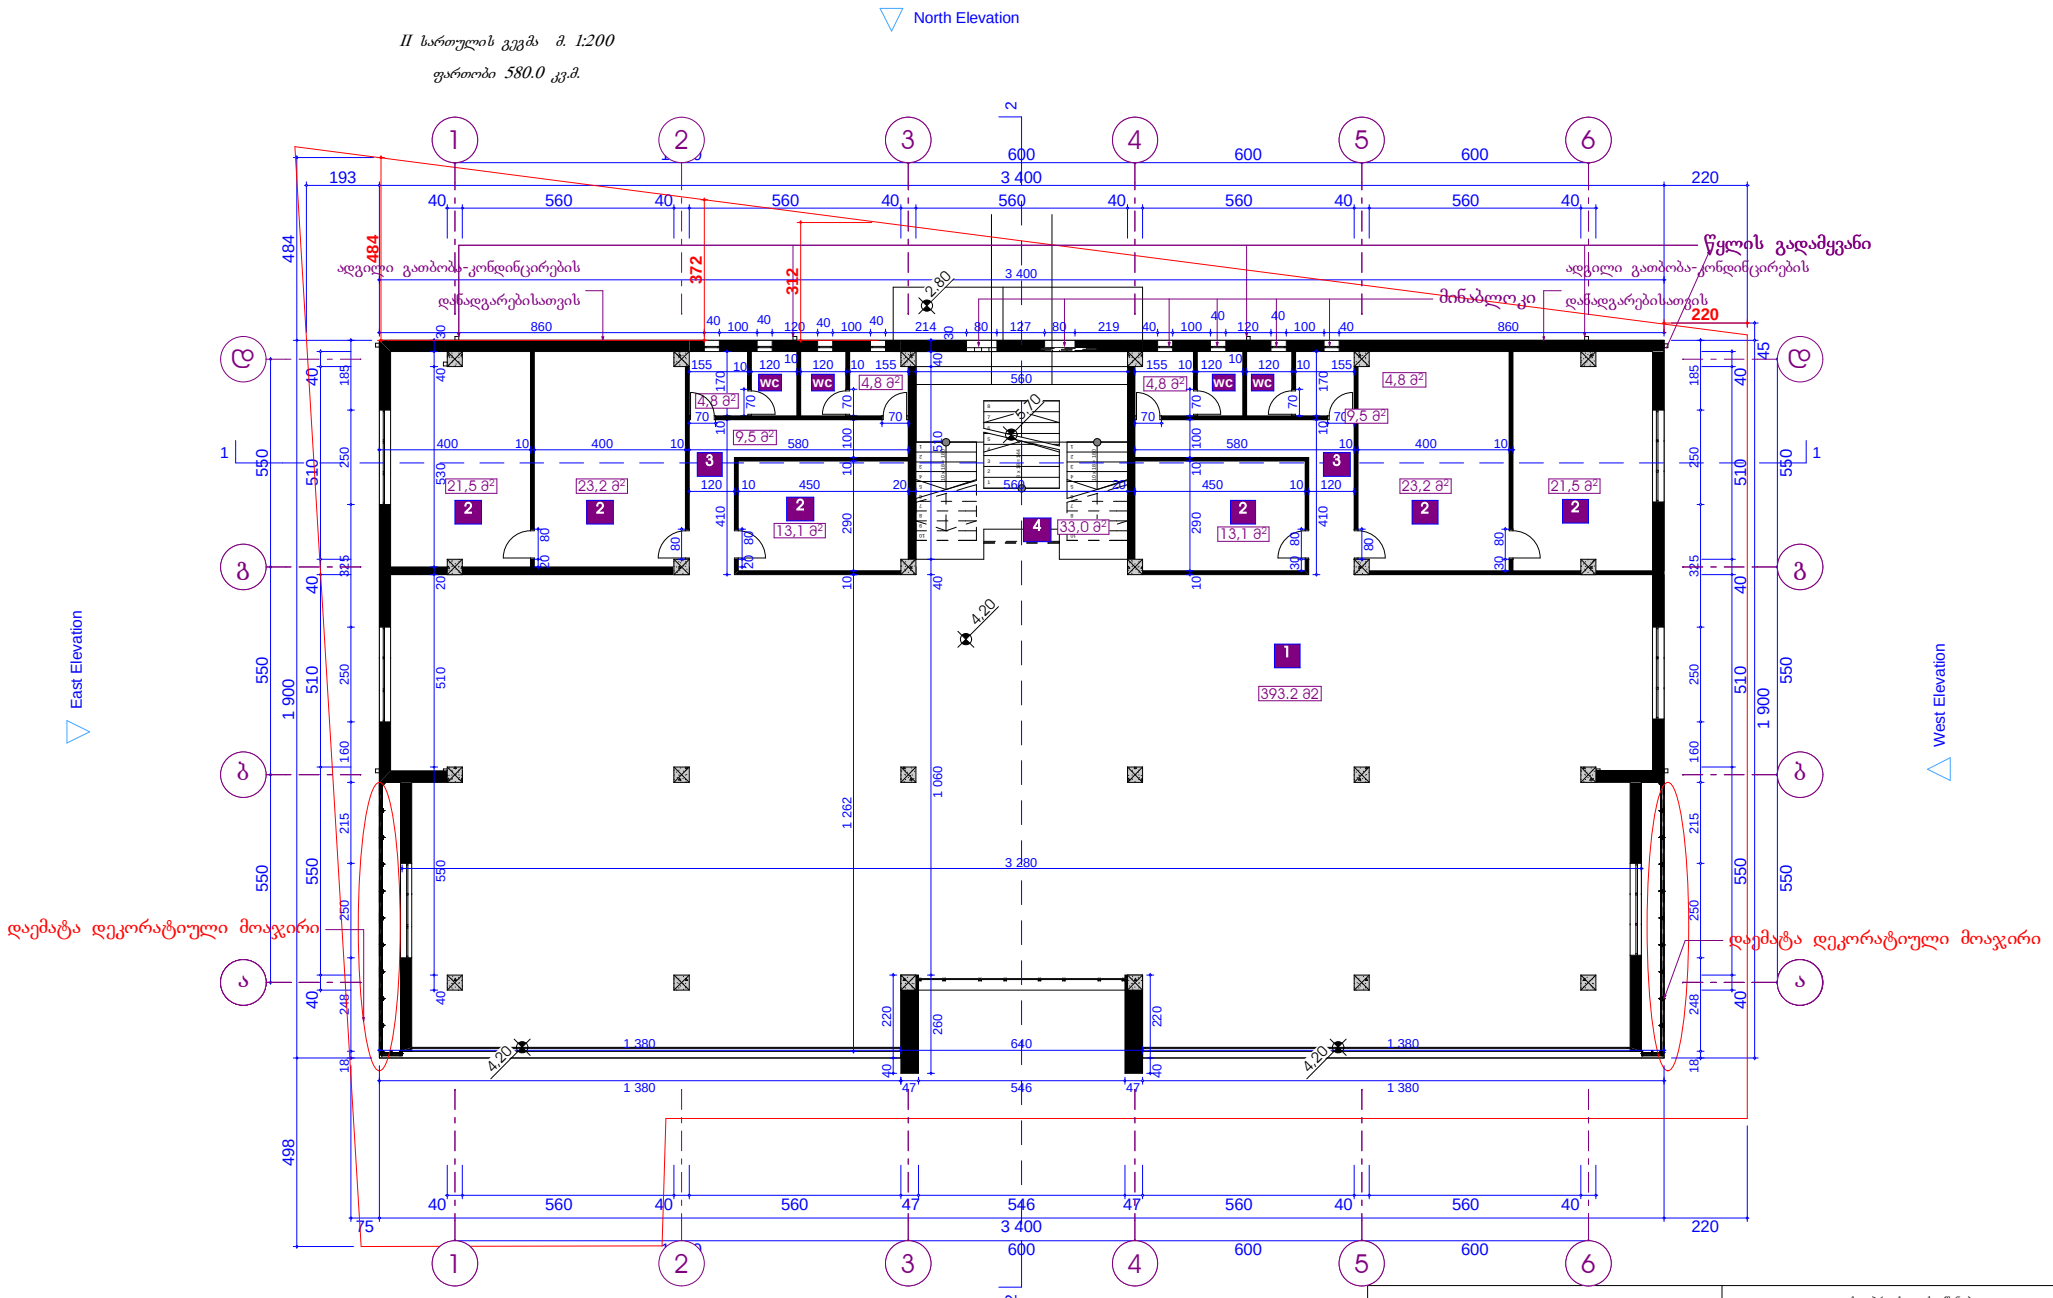

არქიტექტურული პროექტი			საჯარო საოფისე შენობა ქ. თბილისი, სოფ. დიღომი (01.72.14.034.822)			
თანამდებობა	გვარი	ხელმ.	არქიტექტურული ნაწილი	2015 წ.		
არქიტექტორი	მ. სესიაშვილი			სტად.	ფურც.	სულ
დამკვეთი	გ. გელაშვილი			მ.პრ.	1	13

III სართულის გეგმა 1:200

ფართობი: 590.6 კვ.მ.

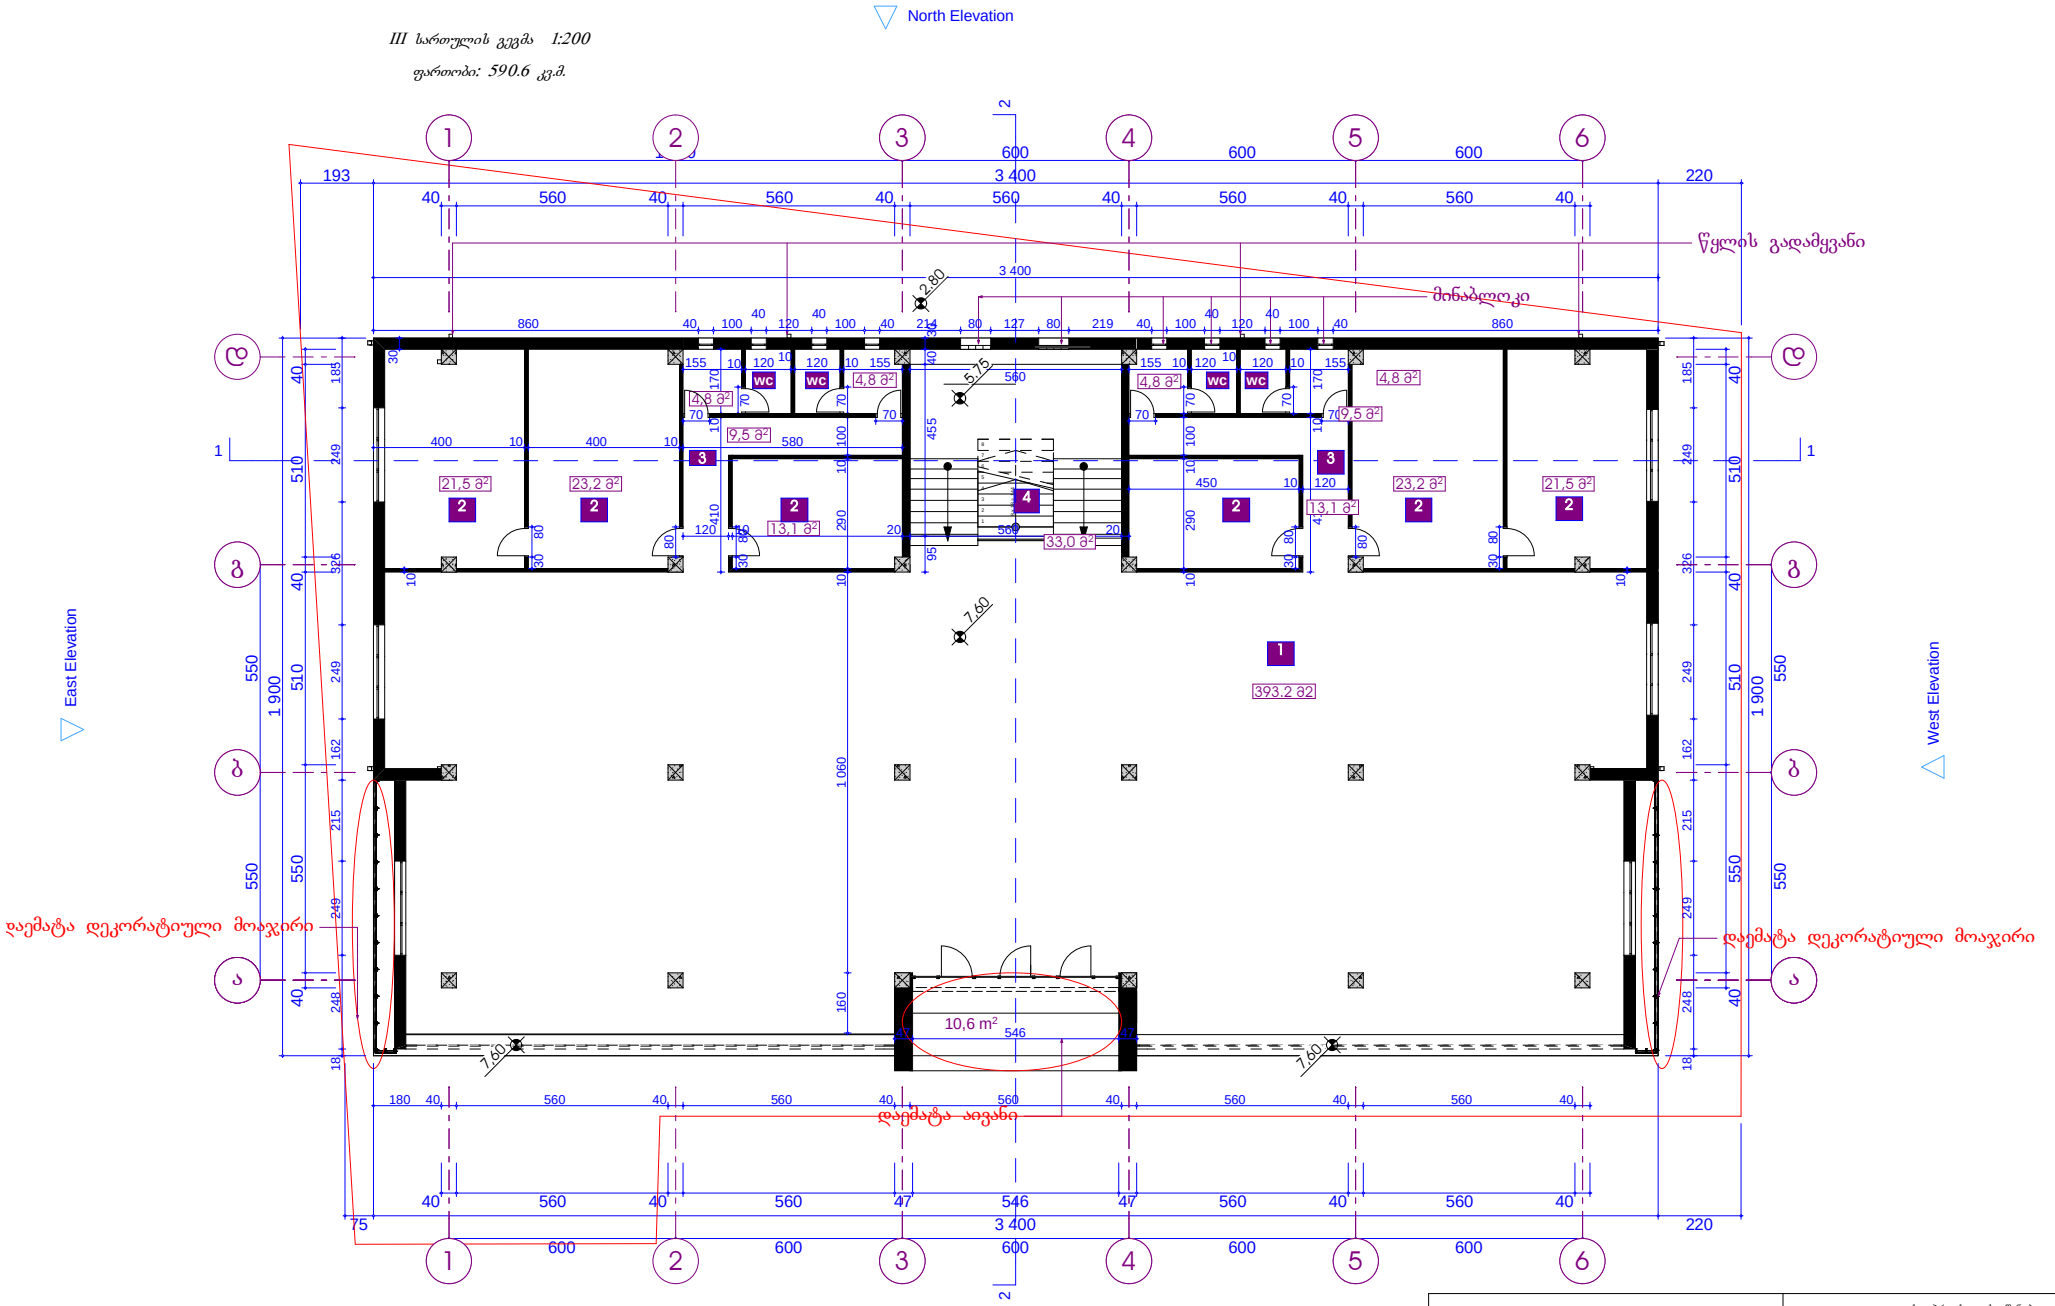


არქიტექტურული პროექტი			საჯარო საოფისე შენობა ქ. თბილისი, სოფ. დიღომი (01.72.14.034.822)			
თანამდებობა	გვარი	ხელმ.	არქიტექტურული ნაწილი	2015 წ.		
არქიტექტორი	მ. სესიაშვილი			სტად.	ფურც.	სულ
დამკვეთი	გ. გელაშვილი			მ.პრ.	4	13

North Elevation

სახურავის გეგმა მ. 1:200

შენიშვნა:

ამ კონკრეტულ ნახაზზე ცვლილება არ ფიქსირდება

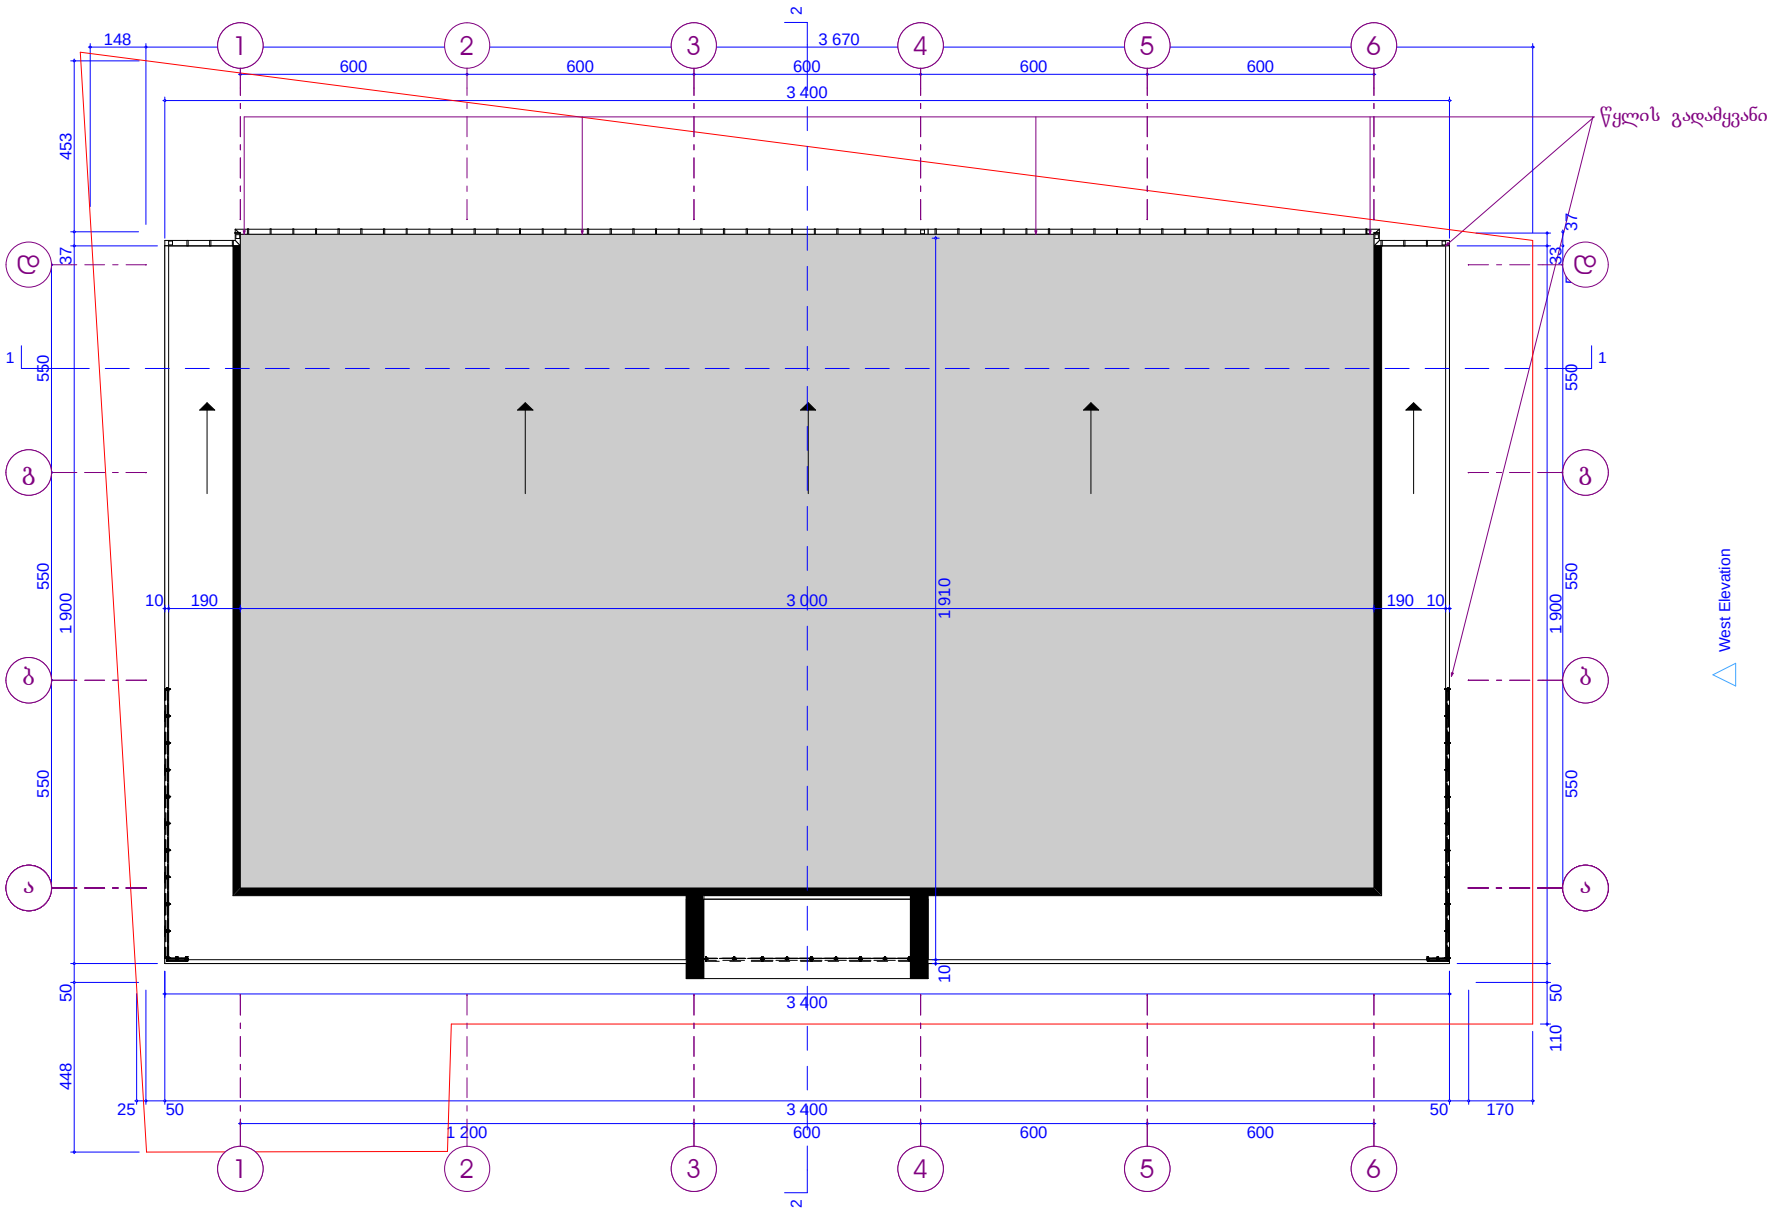

არქიტექტურული პროექტი			*საჯარო საოფისე შენობა* *ქ. თბილისი, სოფ. დიღომი* *(01.72.14.034.822)*			
თანამდებობა	გვარი	ხელმ.	არქიტექტურული ნაწილი	2015 წ.		
არქიტექტორი	მ. სესიაშვილი			სტად.	ფურც.	სულ
დამკვეთი	გ. გელაშვილი			მ.პრ.	4	13