
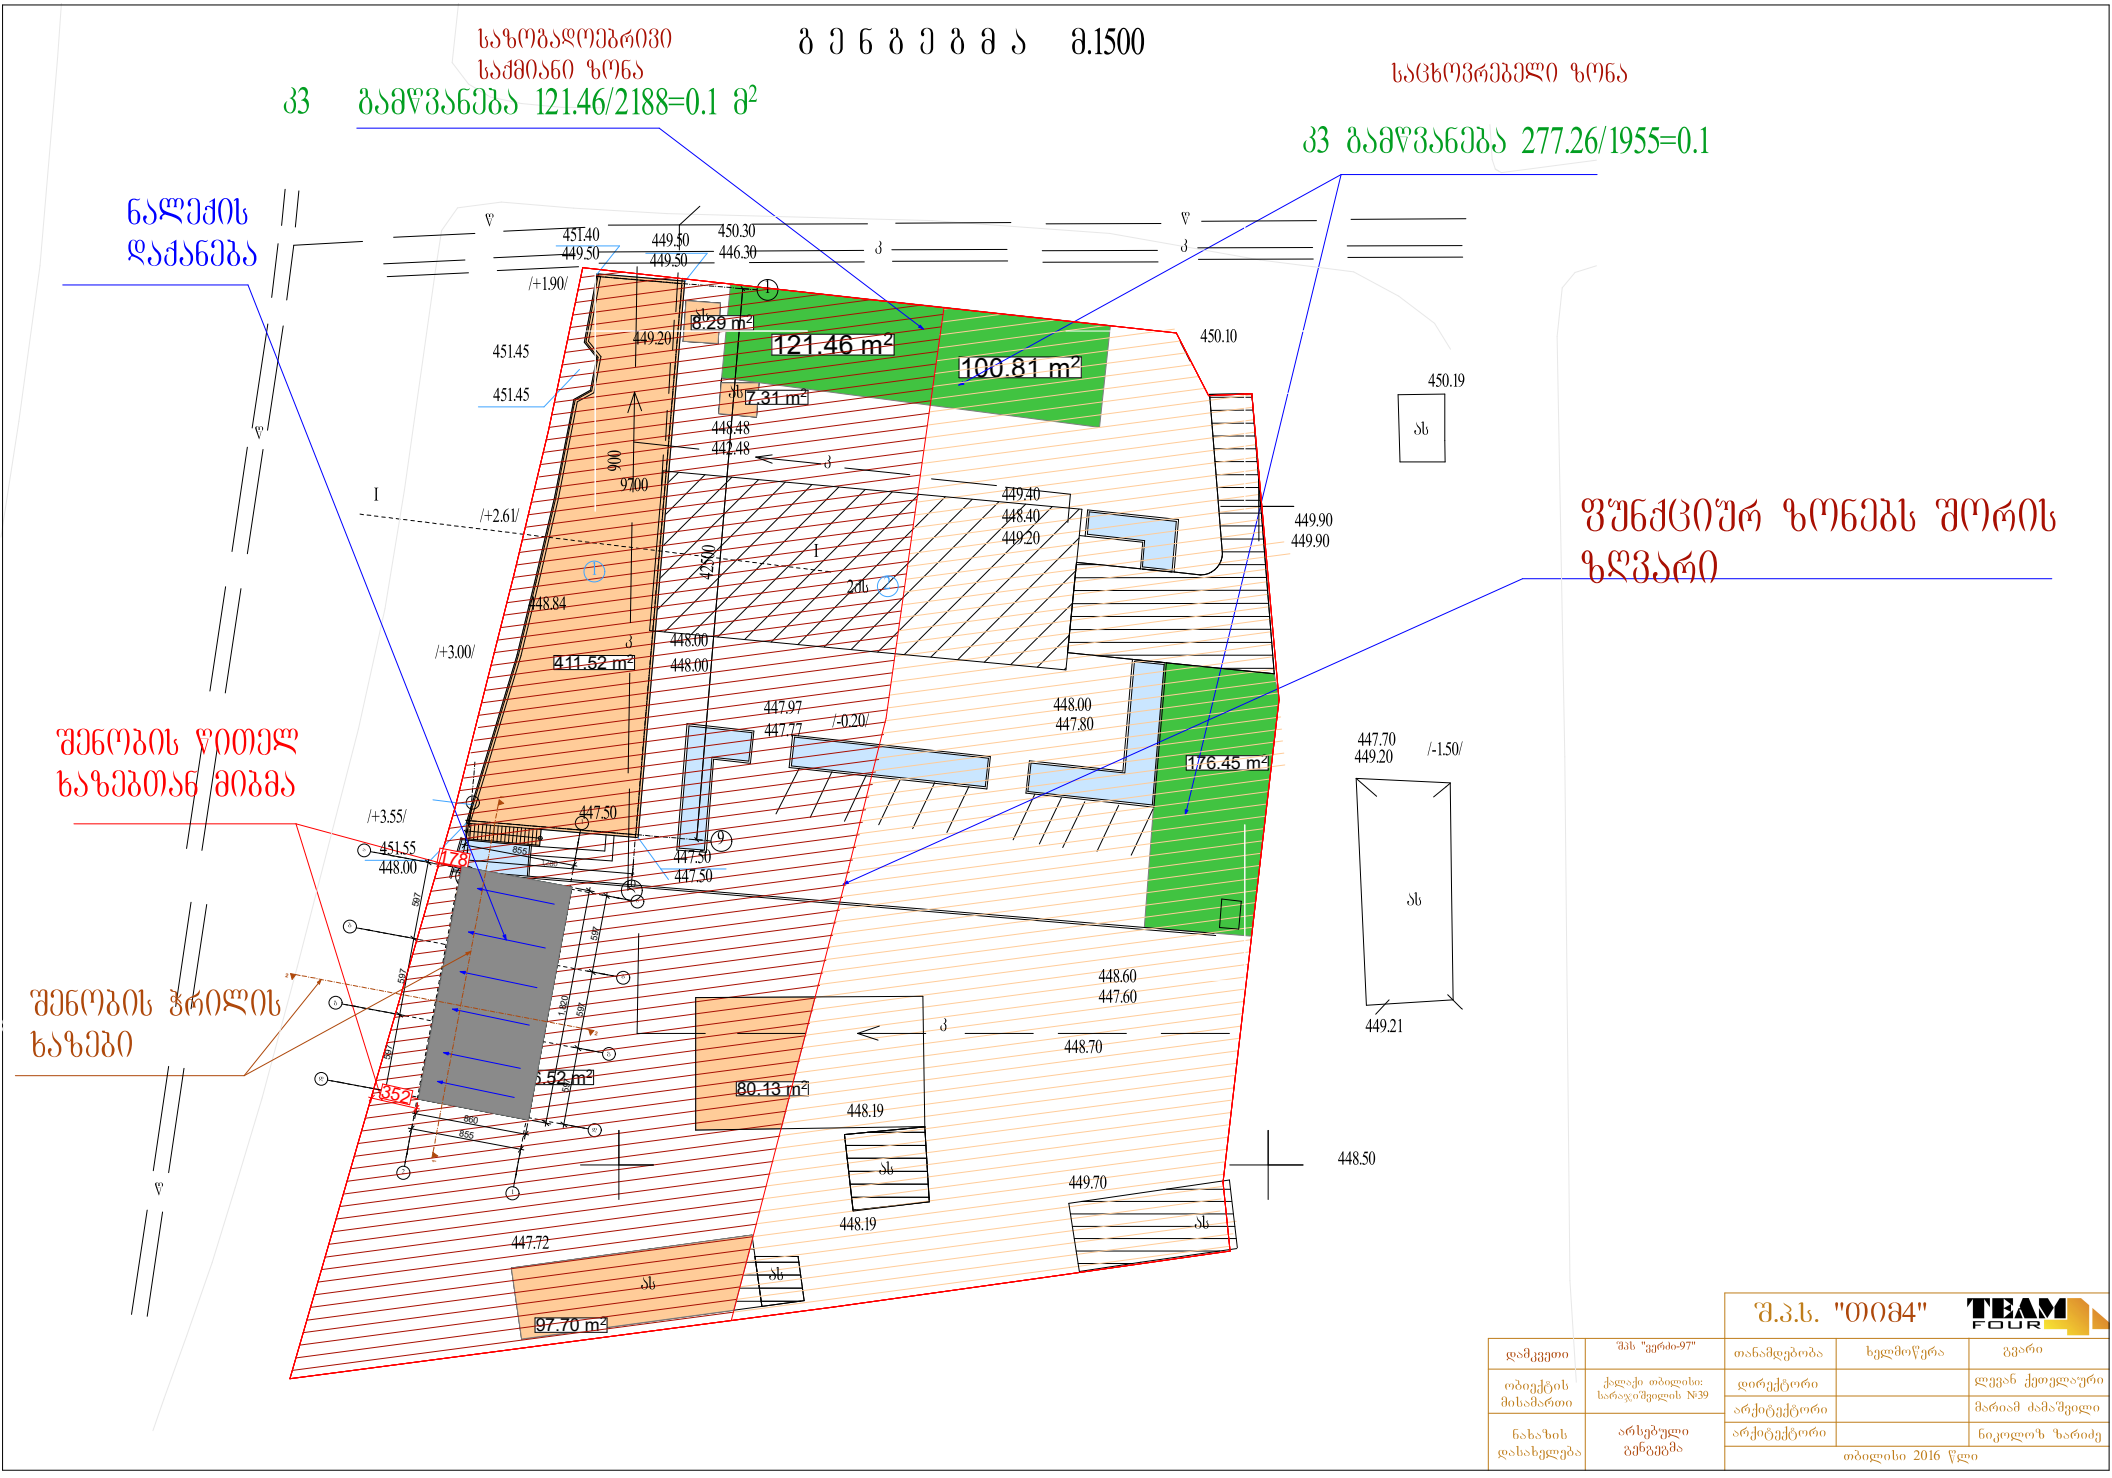


		შ.პ.ს. "თიმ4"		TEAM FOUR
დამკვეთი	შპს "ვერძი-97"	თანამდებობა	ხელმოწერა	გვარი
ობიექტის მისამართი	ქალაქი თბილისი: სარაჯიშვილის N:39	დირექტორი		ლევან ქეთელაური
		არქიტექტორი		მარიამ ძამაშვილი
ნახაზის დასახელება	არსებული მდგომარეობა	არქიტექტორი		ნიკოლოზ ზარიძე
		თბილისი 2016 წელი		

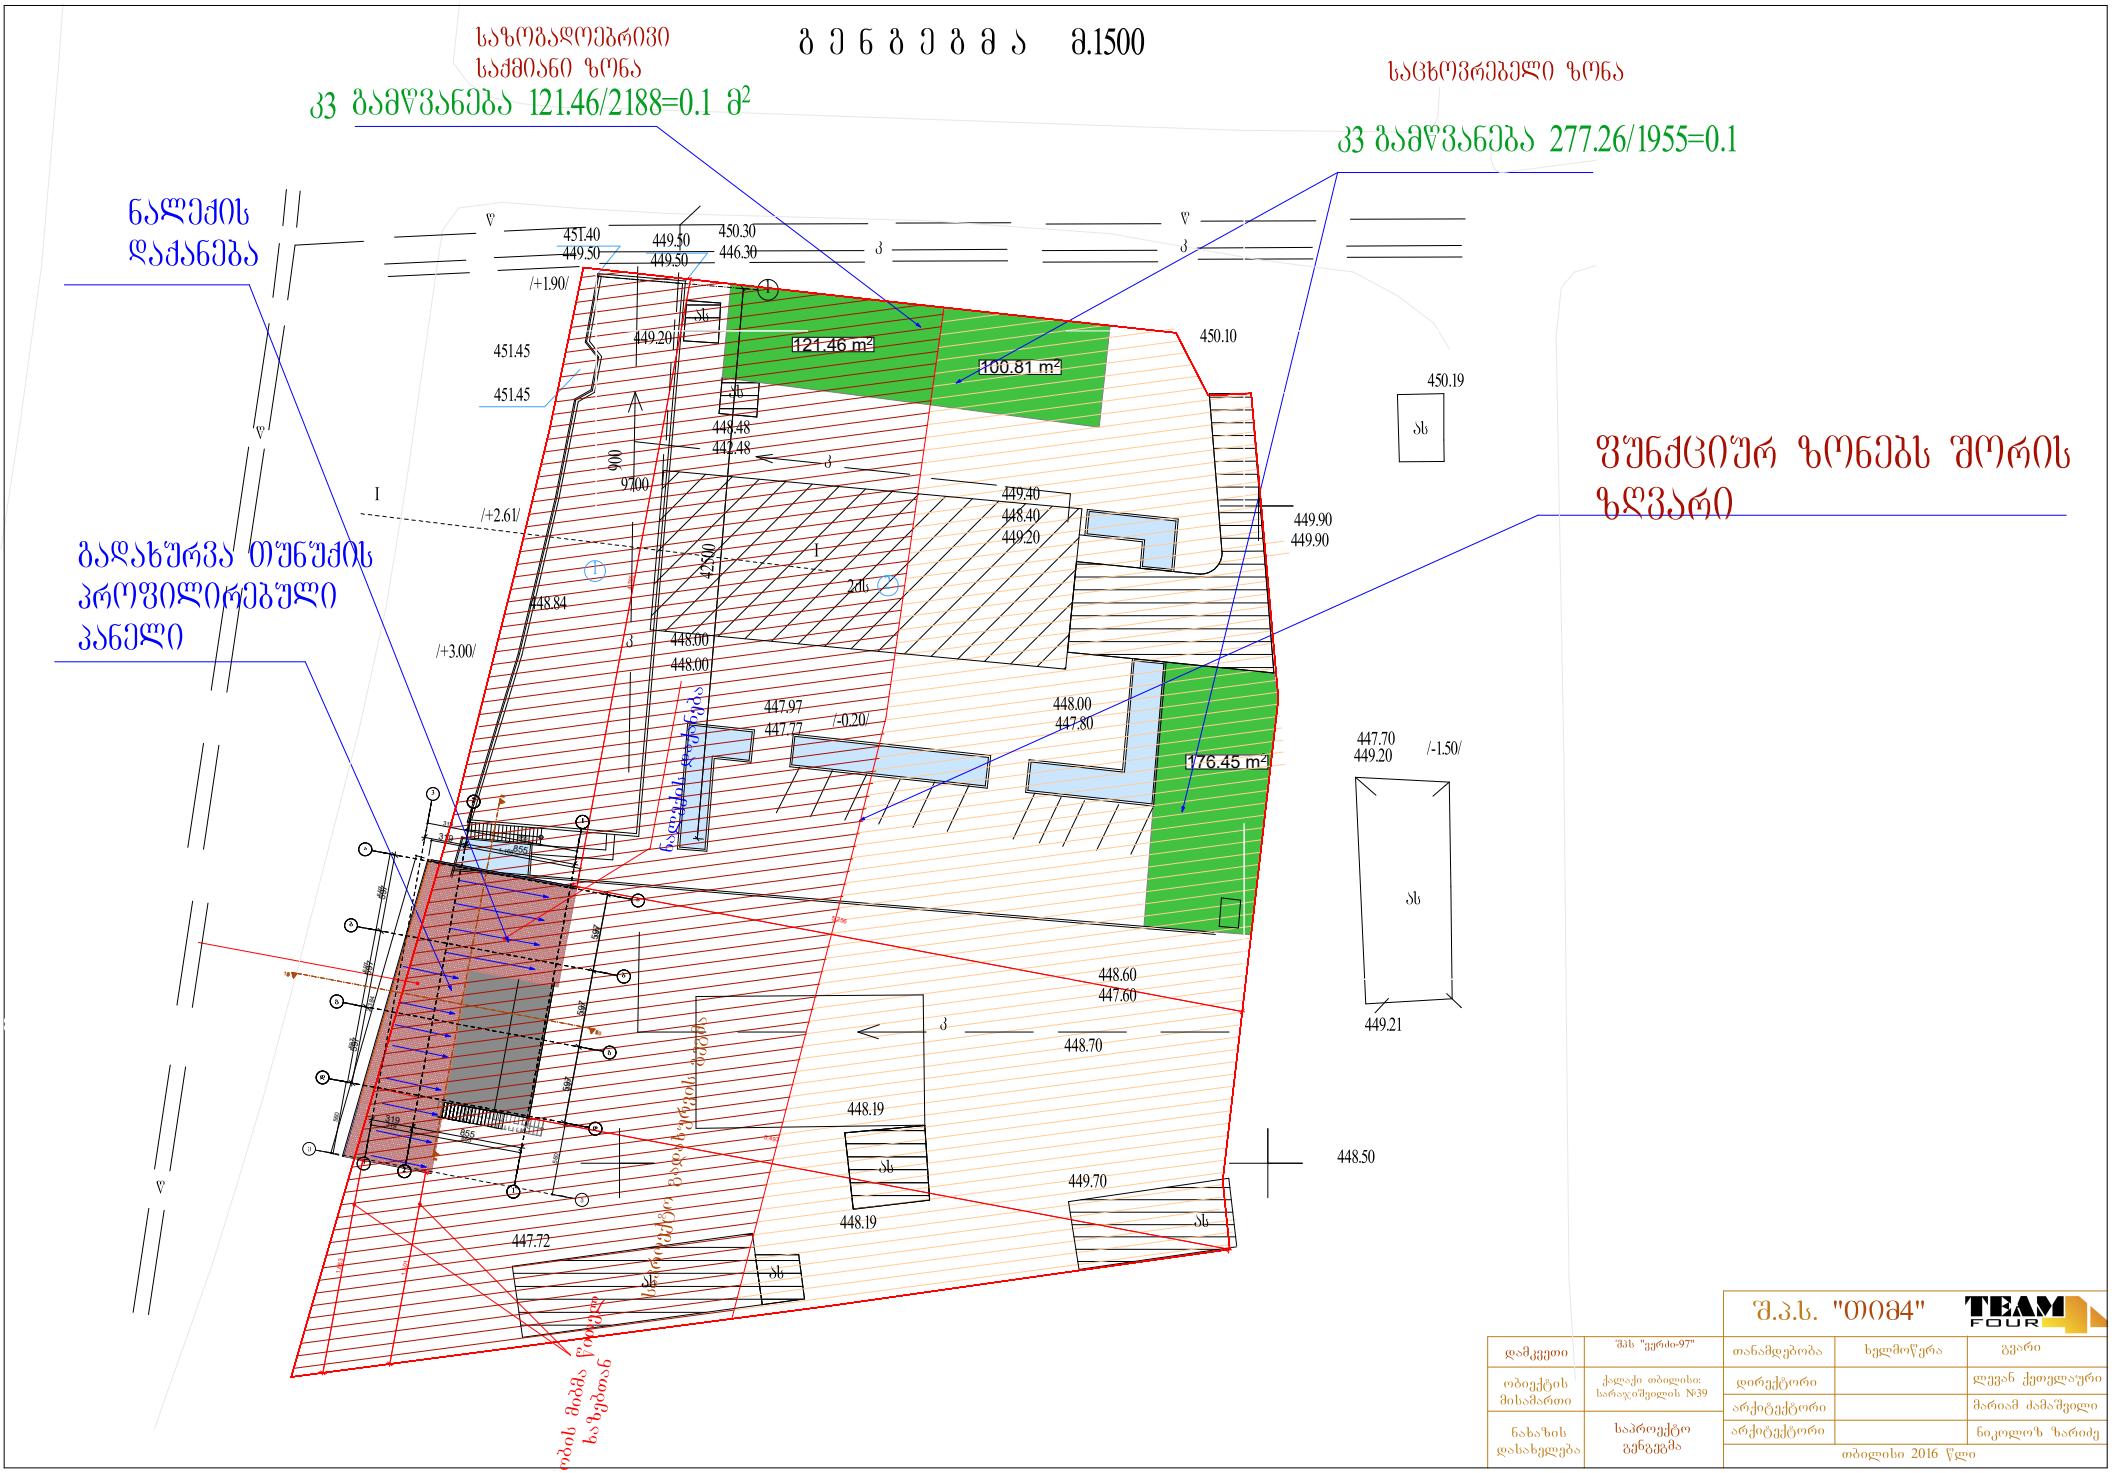

შ.პ.ს. "თიმ4"				TEAM FOUR
დამკვეთი	შპს "ფარმი-97"	თანამდებობა	ხელმოწერა	გვარი
ობიექტის მისამართი	ქალაქი თბილისი: სარაჯიშვილის №39	დირექტორი		ლევან ქეთელაური
		არქიტექტორი		მარიამ ძამაშვილი
ნახაზის დასახელება	საპროექტო განზომილება	არქიტექტორი		ნიკოლოზ ზარიძე
		თბილისი 2016 წელი		