

ფასადი დასავლეტი მხრიდან
მ: 1-100

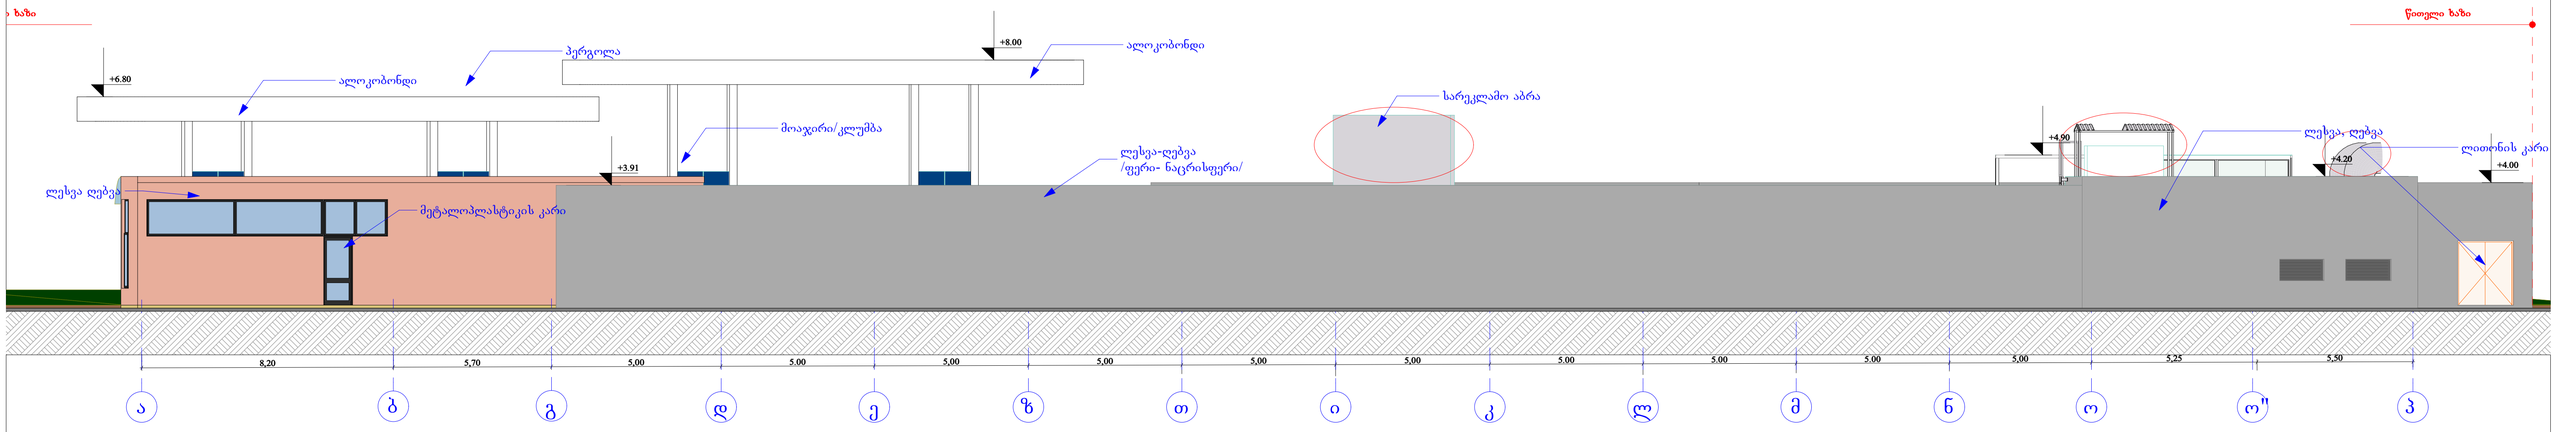


ფასადი ჩრდილოეთი მხრიდან
მ: 1-100

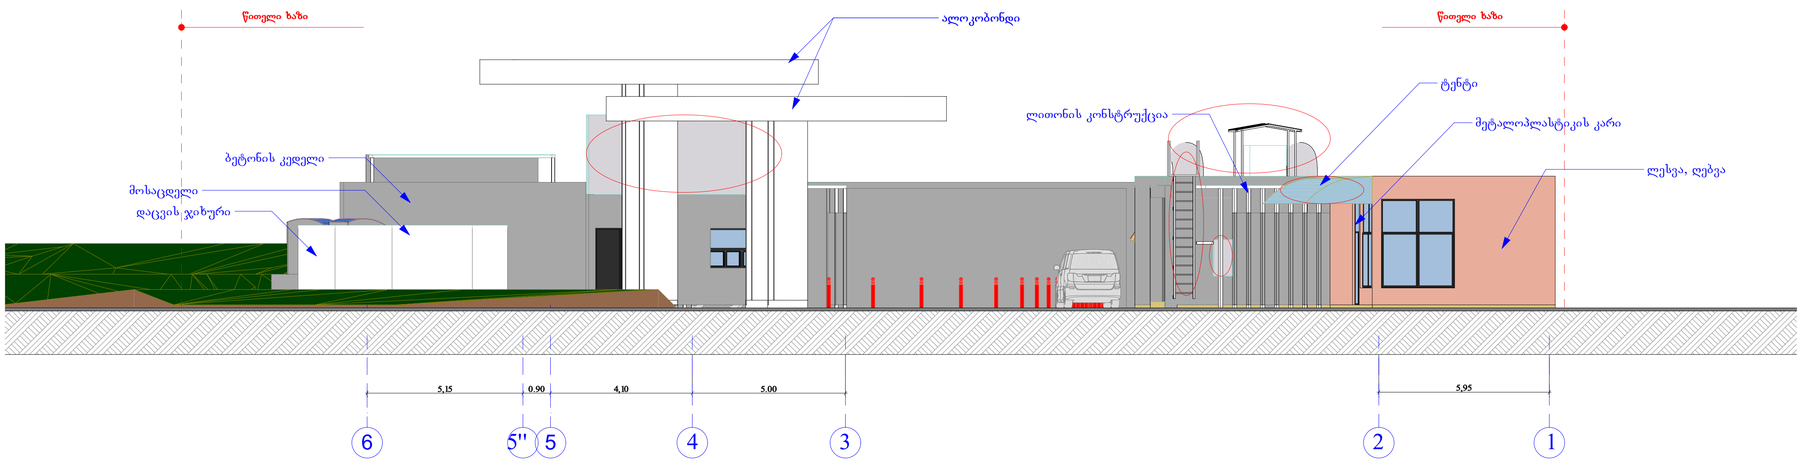


შენიშვნები
პროექტში ცვლილებები შეთანხმებული უნდა იქნეს ავტორებთან და შესაბამის საქალაქო სამსახურებთან
ი/მ "ნინო ფარცხალაძე გრიდი"
დამკვეთი:
ობიექტი: პროექტის შეთანხმება
მისამართი: ქ. თბილისი, ქუჩა უნივერსიტეტის N6
არქიტექტურული ნაწილი
მასშტაბი: 1:100
დირექტორი: ნ.ფარცხალაძე
პრ. მთ. არქიტექტორი: რ. ტყემალაძე
დაამუშავა: შ.ჯოჯუა
შეამოწმა:
ფურცელი: ფურცლები:

ფასადი აღმოსავლეთ მხრიდან
მ: 1-100

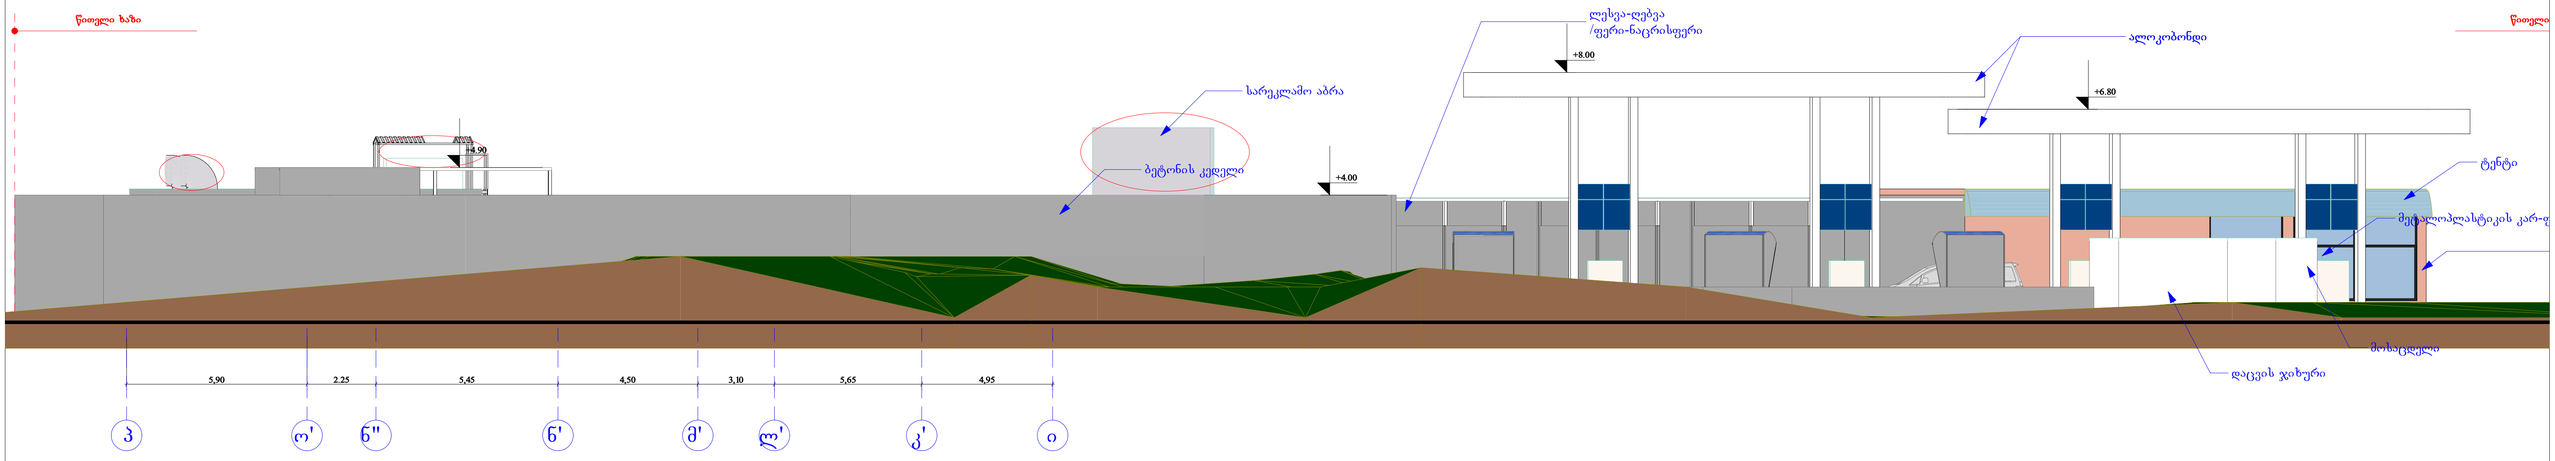

ფასადი სამხრეთი მხრიდან
მ: 1-100

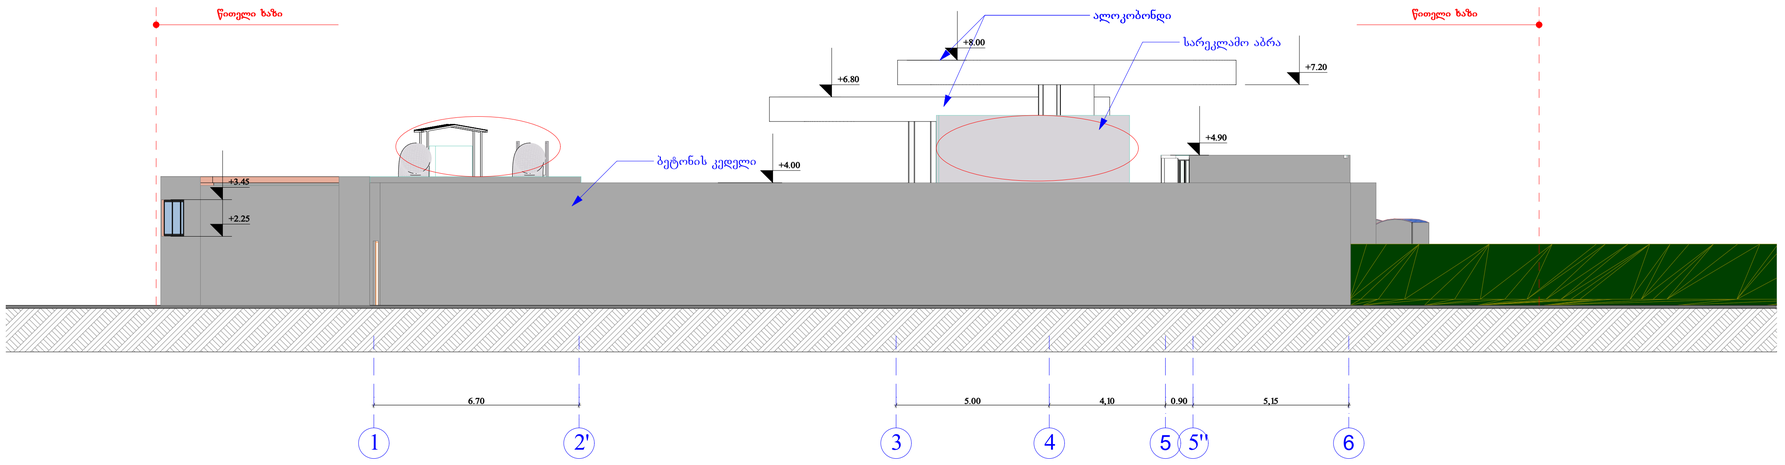

შენიშვნები

პროექტში ცვლილებები შეთანხმებული უნდა იქნეს ავტორებთან და შესაბამის საქალაქო სამსახურებთან

ი/მ "ნინო ფარცხალაძე გრიდი"

დამკვეთი:

ობიექტი: პროექტის შეთანხმება

მისამართი: ქ. თბილისი, ქუჩა უნივერსიტეტის N6

არქიტექტურული ნაწილი

მასშტაბი: 1:100

დირექტორი: ნ.ფარცხალაძე

პრ. მთ. არქიტექტორი: რ. ტყემალაძე

დაამუშავა: შ.ჯოჯუა

შეამოწმა:

ფურცელი: ფურცლები: