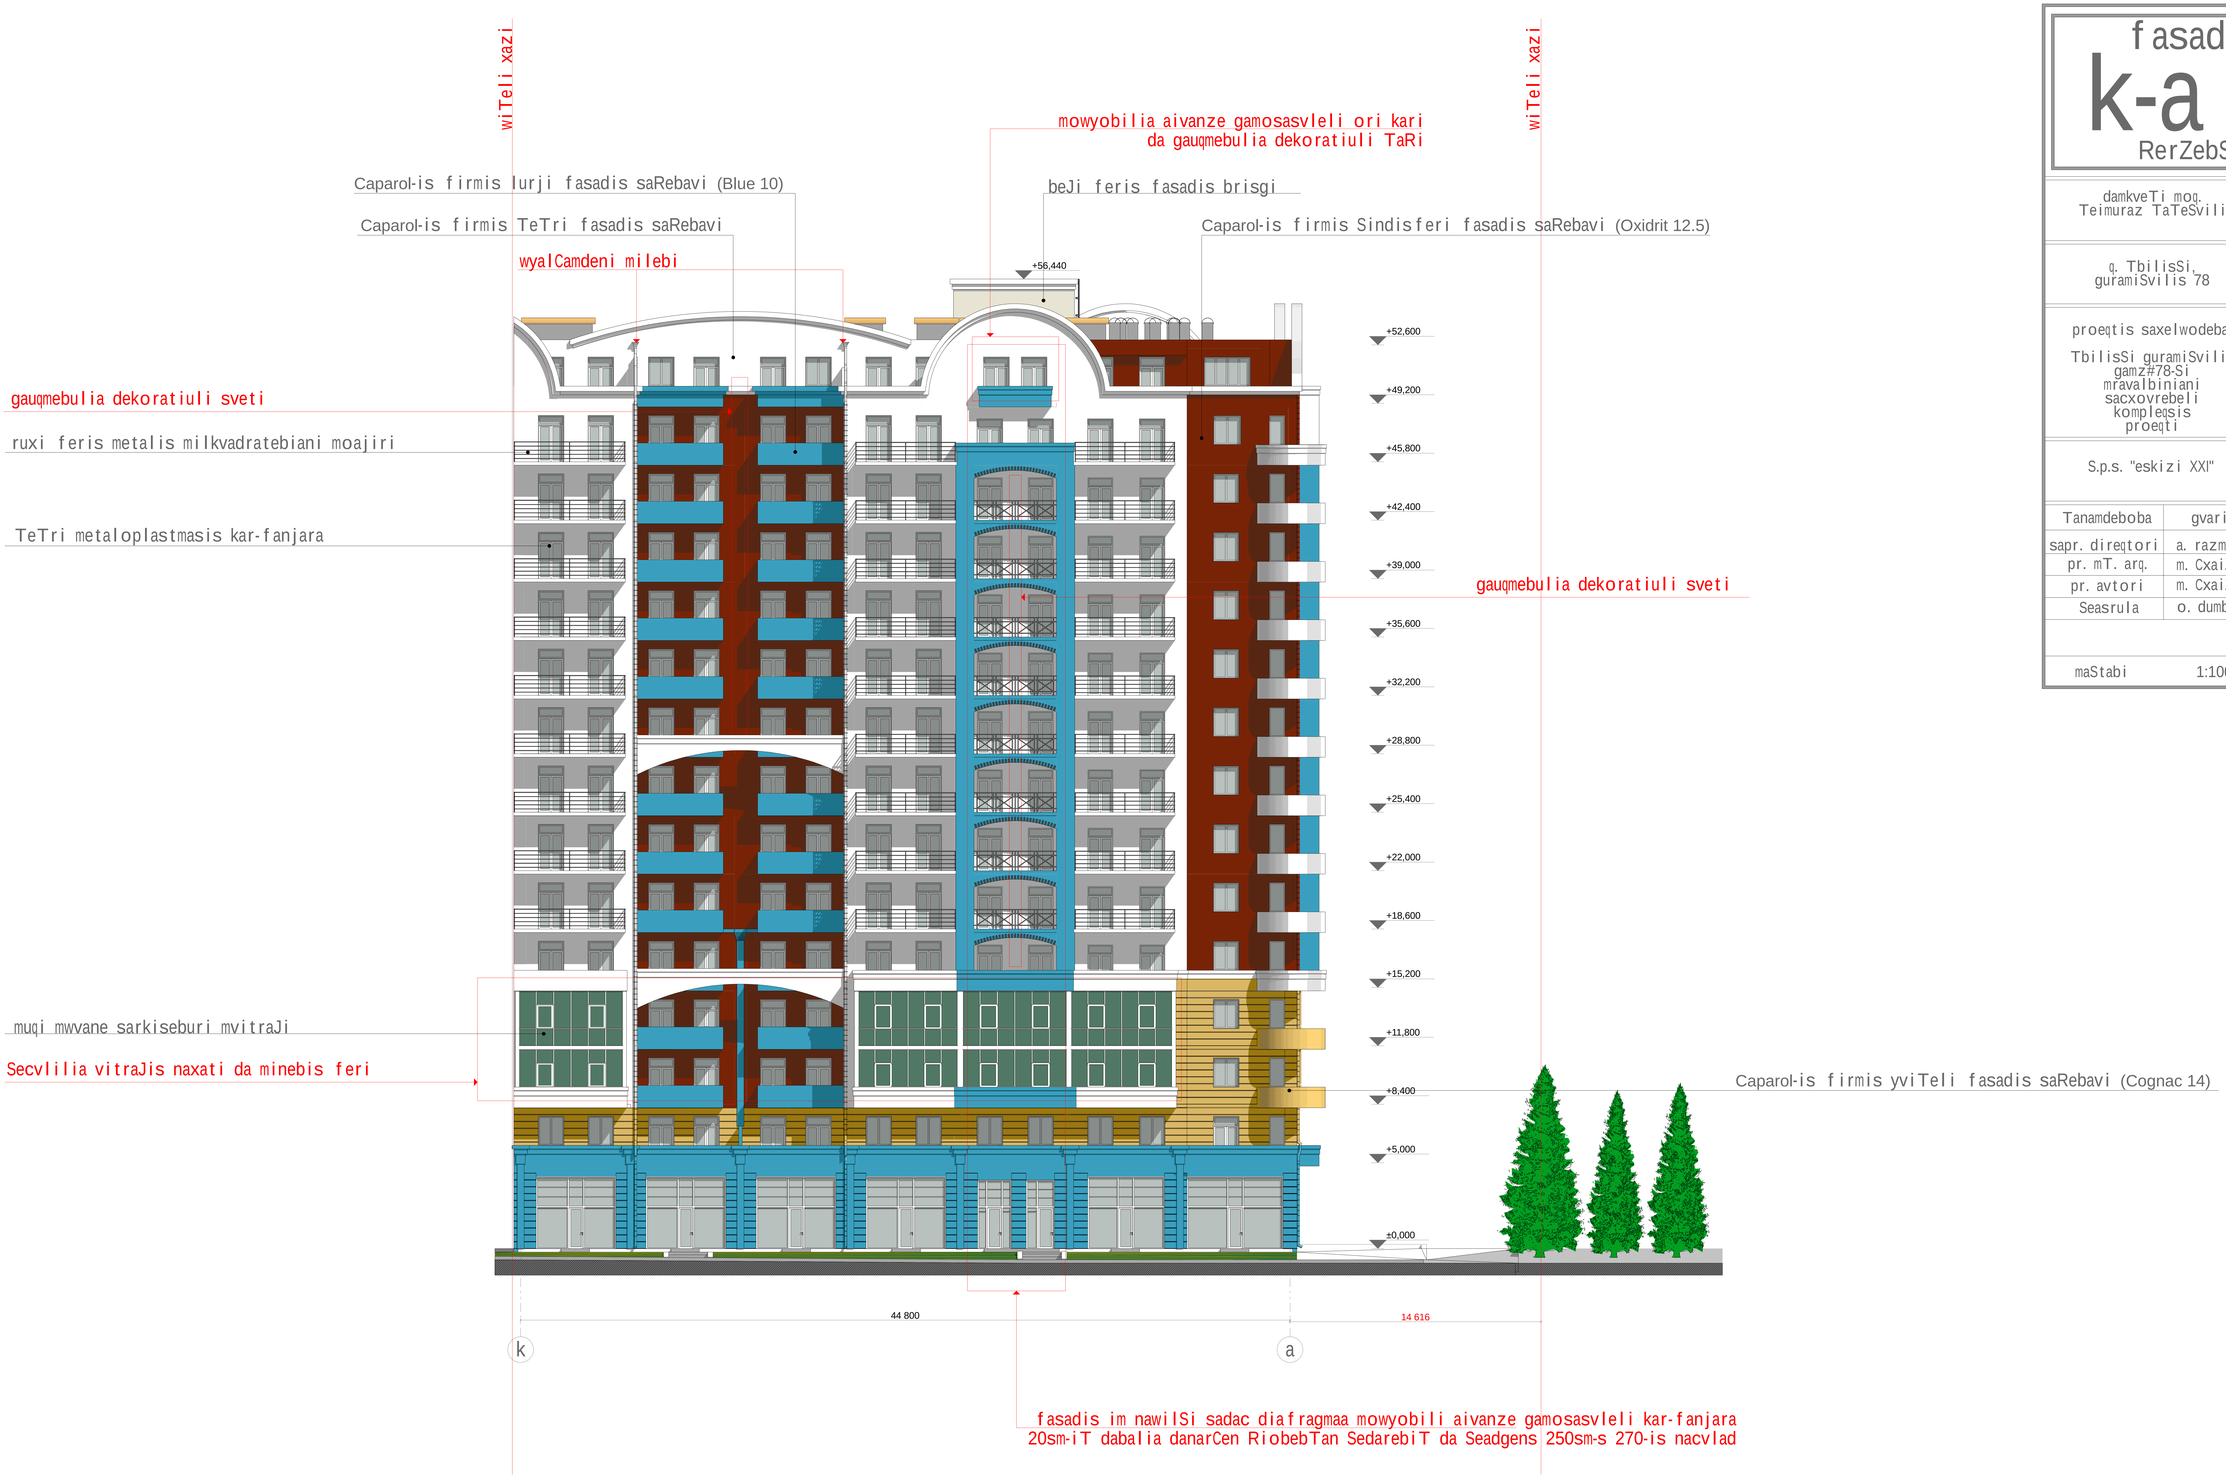

fasadi k-a RerZebSi

damkveTi moq.
Teimuraz TaTeSvili

q. TbilisSi,
guramiSvilis 78

proeqtis saxelwodeba:

TbilisSi guramiSvilis gamz#78-Si mravalbiniani sacxovrebeli kompleqsis proeqti

S.p.s. "eskizi XXI"

Tanamdeboba	gvari
sapr. direqtori	a. razmaZe
pr. mT. arq.	m. CxaiZe
pr. avtori	m. CxaiZe
Seasrula	o. dumbaZe
maStabi	1:100

wiTeli xazi

ruxi feris metalis milkvadratebiani moajiri

Caparol-is firmis yviTeli fasadis saRebavi (Cognac 14)

TeTri metaloplastmasis kar-fanjara

Caparol-is firmis lurji fasadis saRebavi (Blue 10)

Caparol-is firmis TeTri fasadis saRebavi

beJi feris fasadis brizgi

Secvlilia kar-fanjris ganlageba, romelic simetriulad ganTavsda arsebul fasadze kar-fanjris RiobebiS gaSvriv da maT Soris intervalis da manZilis dacviT gauqmebulia dekoratiuli svetebi

Caparol-is firmis Sindisferi fasadis saRebavi (Oxidrit 12.5)

+56,440

+52,600

+49,200

+45,800

+42,400

+39,000

+35,600

+32,200

+28,800

+25,400

+22,000

+18,600

+15,200

+11,800

+8,400

+5,000

±0,000

Secvlilia fitraJebis zomebi da gauqmebulia dekoratiuli TaRebi

5 924

21 000 1 100 42 000 107 250 108 069 1 150 42 000

aivnebze gauqmebulia dekoratiuli svetebi

1 5 6 12 13 19

fasadi 1-19 RerZebSi

damkveTi moq. Teimuraz TaTeSvili

q. TbilisSi, guramiSvilis 78

proeqtis saxelwodeba:

TbilisSi guramiSvilis gamz#78-Si mravalbiniani sacxovrebeli kompleqsis proeqti

S.p.s. "eskizi XXI"

Tanamdeboba	gvari
sapr. direqtori	a. razmaZe
pr. mT. arq.	m. CxaiZe
pr. avtori	m. CxaiZe
Seasrula	o. dumbaZe

maStabi 1:100

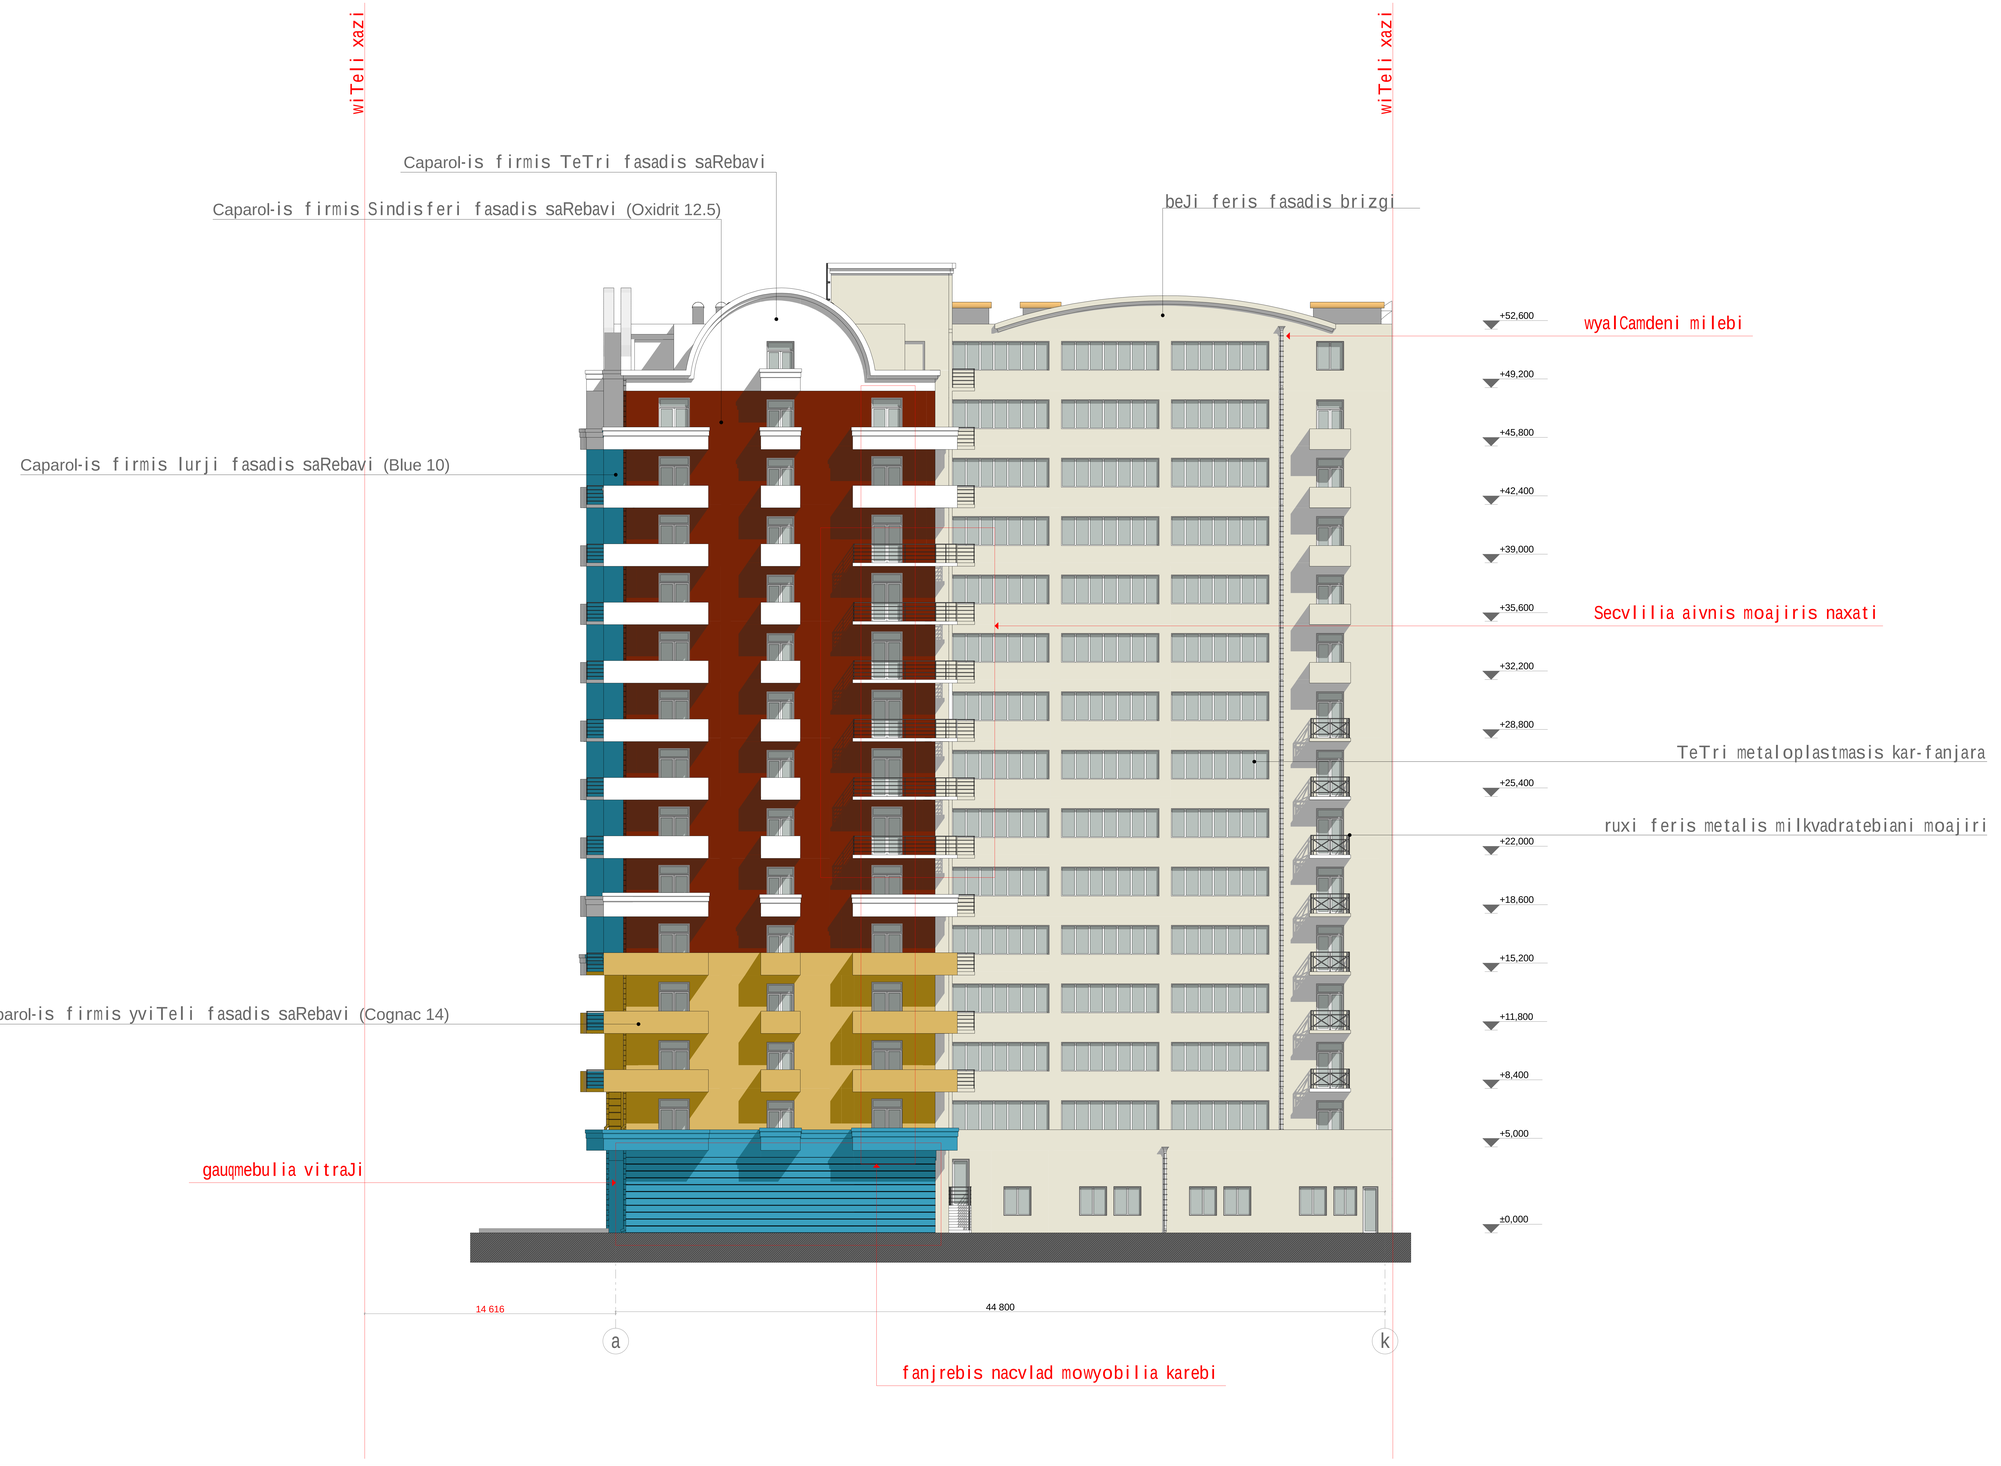

fasadi

a-k

RerZebSi

damkveTi moq.
Teimuraz TaTeSvili

q. TbilisSi,
guramiSvilis 78

proeqtis saxelwodeba:

TbilisSi guramiSvilis gamz#78-Si mravalbiniani sacxovrebeli kompleqsis proeqti

S.p.s. "eskizi XXI"

Tanamdeboba	gvari
sapr. direqtori	a. razmaZe
pr. mT. arq.	m. CxaiZe
pr. avtori	m. CxaiZe
Seasrula	o. dumbaZe
maStabi	1:100



fasadi

19-1

RerZebSi

damkveTi moq.
Teimuraz TaTeSvili

q. TbilisSi,
guramiSvilis 78

proeqtis saxelwodeba:

TbilisSi guramiSvilis gamz#78-Si mravalbiniani sacxovrebeli kompleqsis proeqti

S.p.s. "eskizi XXI"

Tanamdeboba	gvari
sapr. direqtori	a. razmaZe
pr. mT. arq.	m. CxaiZe
pr. avtori	m. CxaiZe
Seasrula	o. dumbaZe
maStabi	1:100