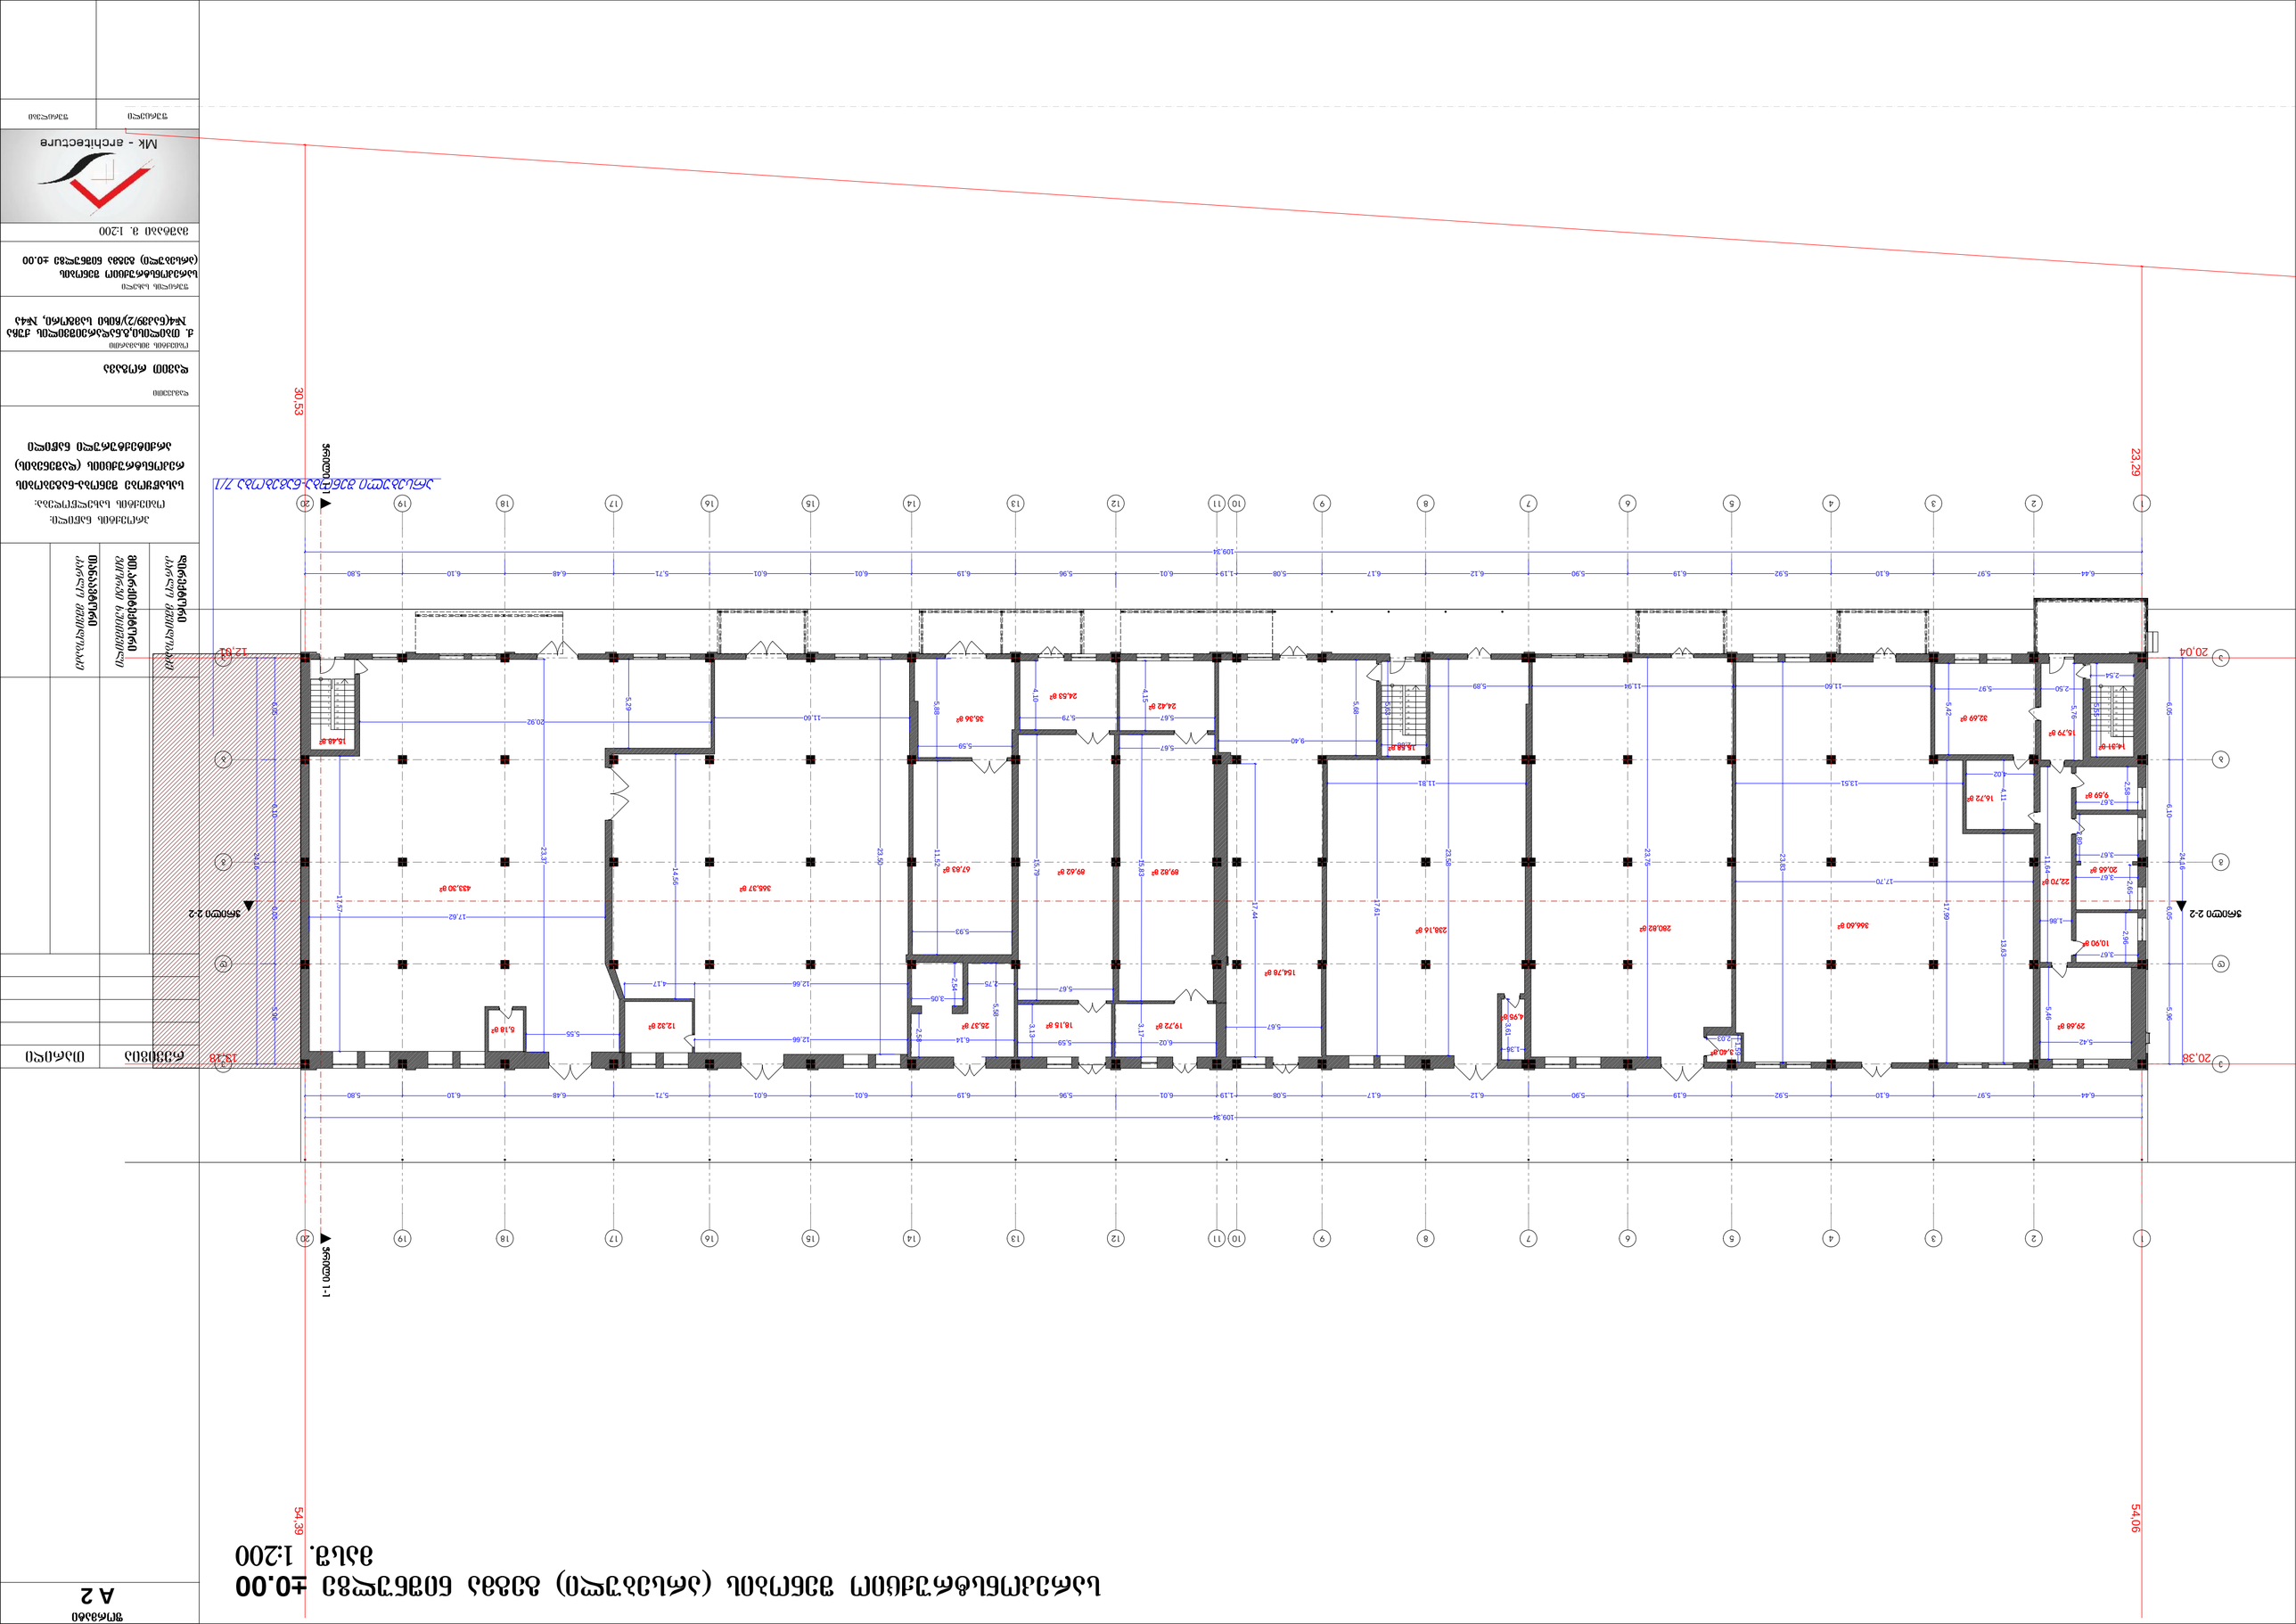

სარეკონსტრუქციო პროექტის ფარგლებში (სარეკონსტრუქციამდე) ფასადის ნიშნულებია ±0.00 ფასადი. 1:200

სარეკონსტრუქციო შენობის (არსებული) II სართულის გეგმა ნიშნულზე +4.75
მასშ. 1:200

ფორმატი
A 2

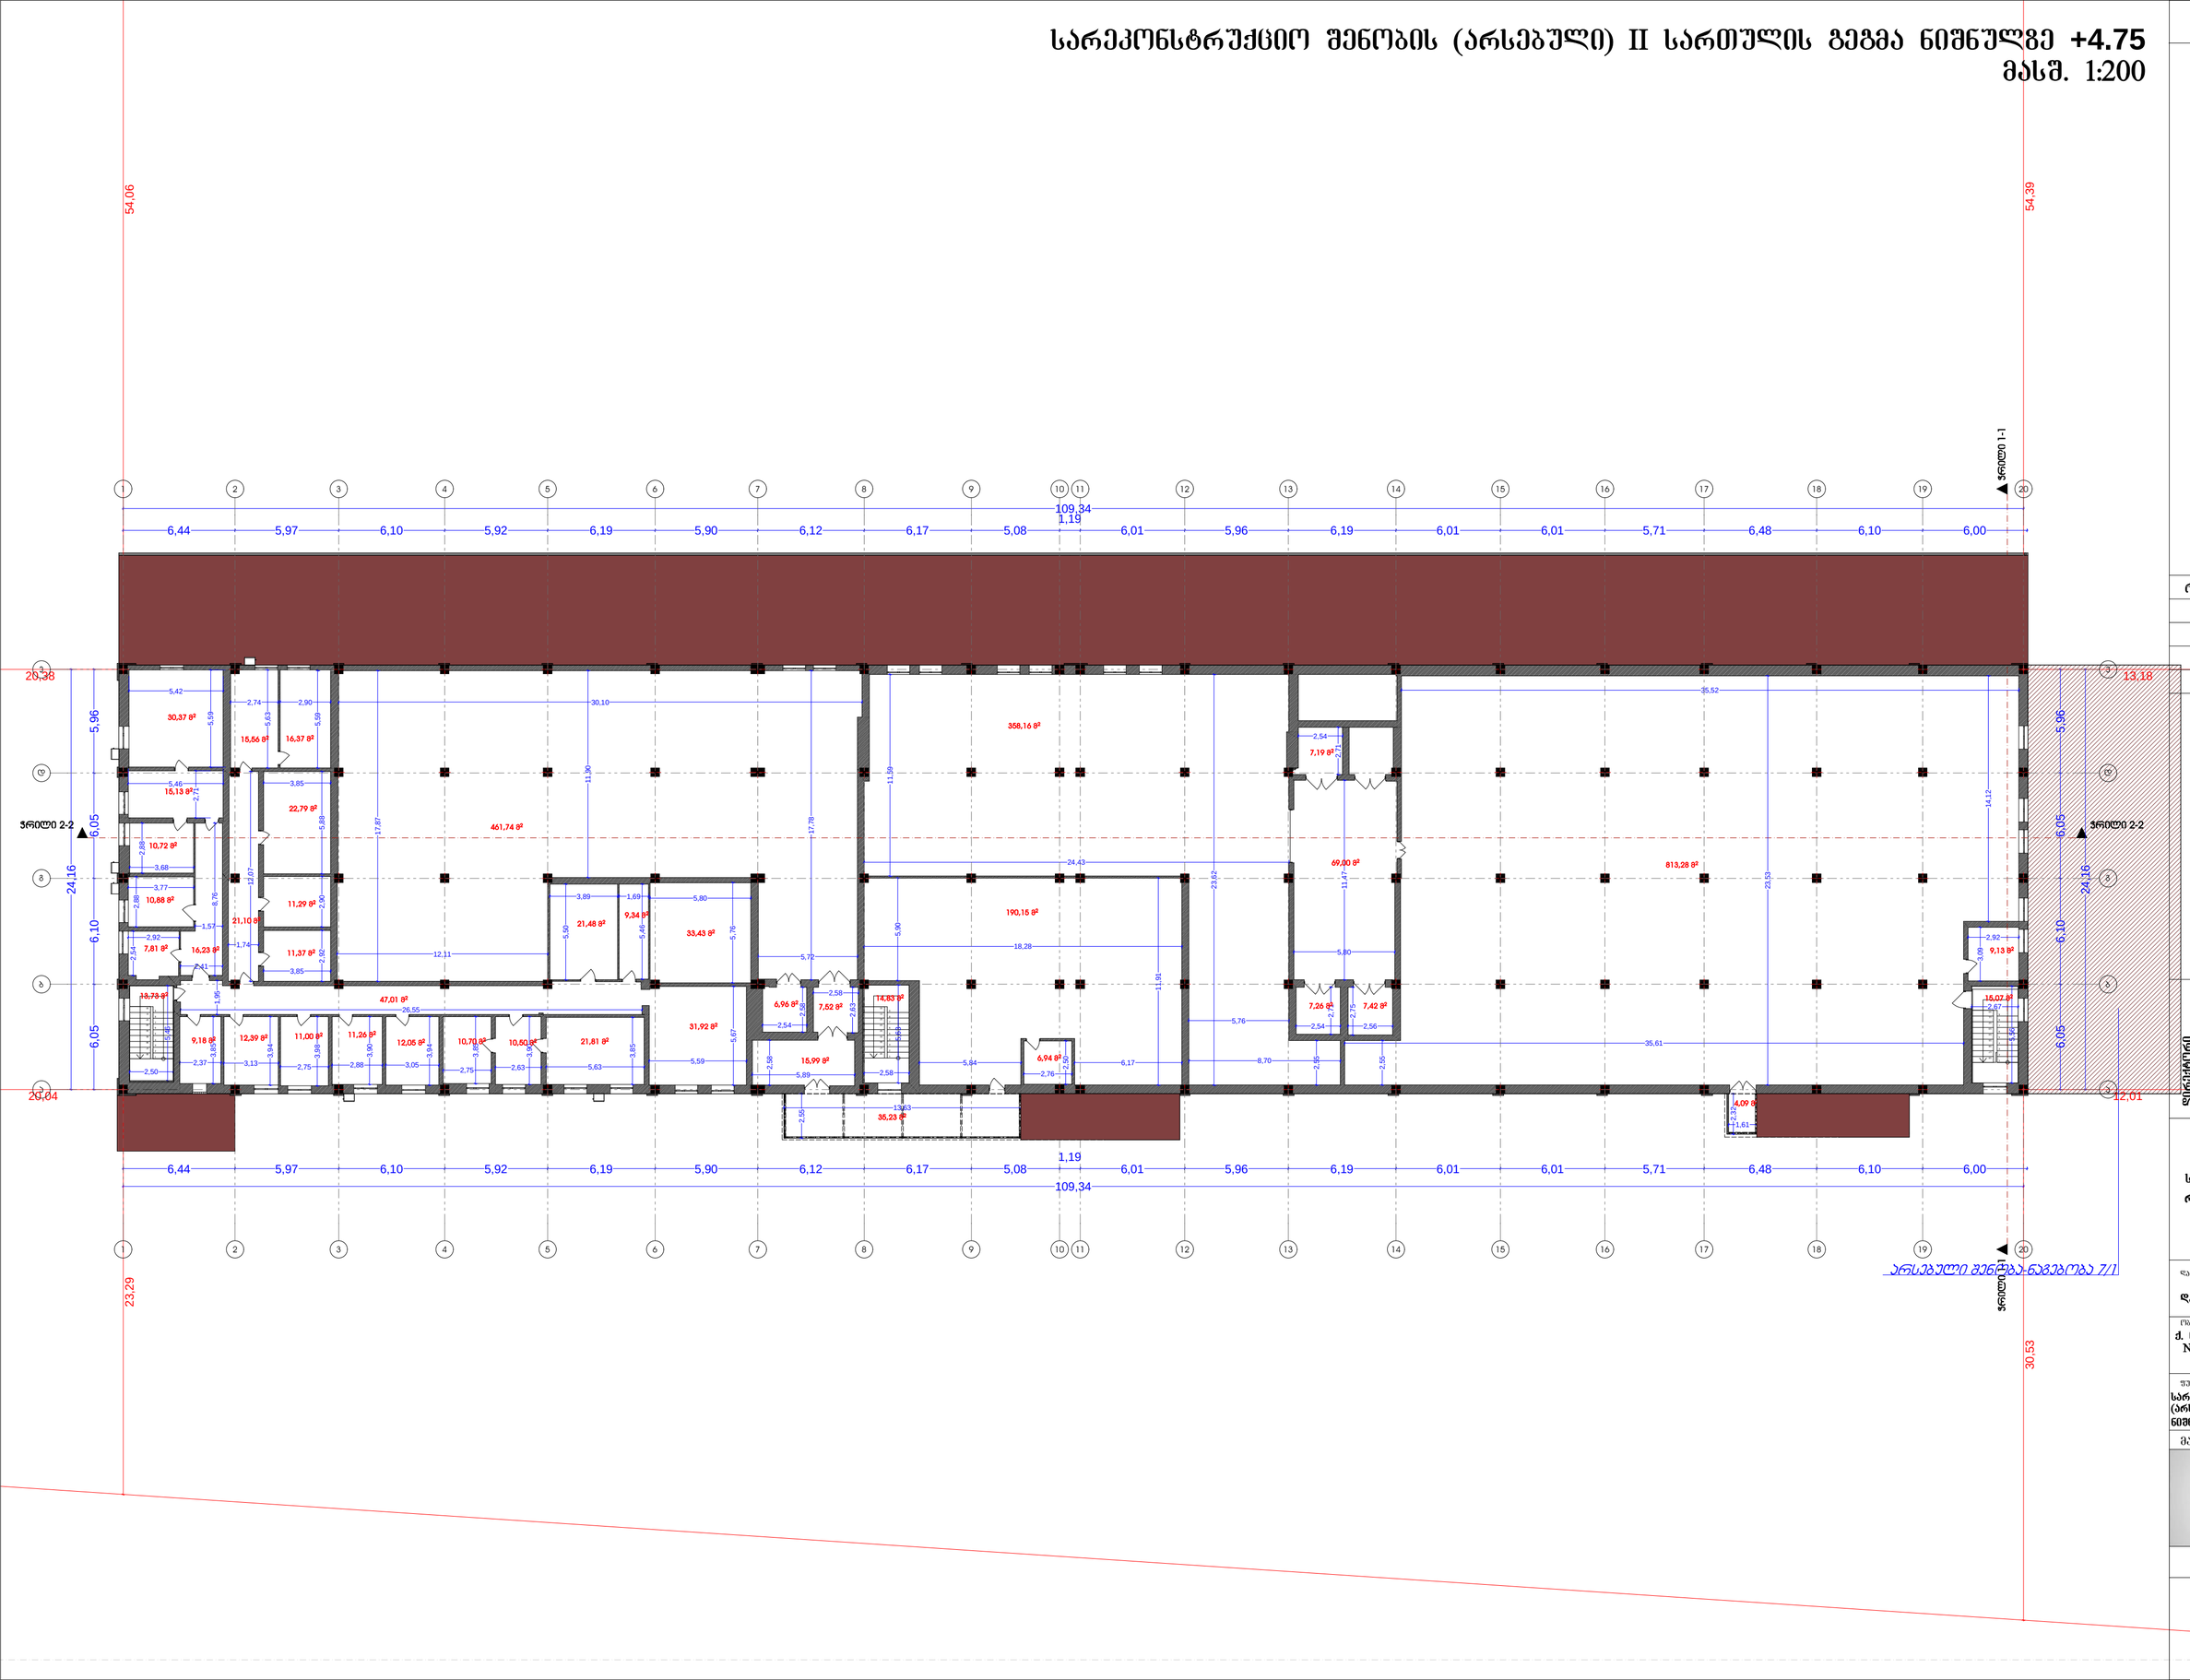

რევიზია	თარიღი

ლერეკტორი
კარლო ეფეიდოსაძე

მთ.არქიტექტორი
ბიორგი ხუციშვილი

თანაავტორი
კარლო ეფეიდოსაძე

პროექტის ნაწილი:
ობიექტის სახელწოდება:
სასაწყობე შენობა-ნაგებობის
რეკონსტრუქციის (დაშენების)
არქიტექტურული ნაწილი

დამკვეთი
დავით როგავა

ობიექტის მისამართი
ქ. თბილისი,ბ.ნადარეიშვილის ქუჩა №4(ნაკვ9/2)/ჩიხი სამგორი, №4ა

შურცლის სახელი
სარეკონსტრუქციო შენობის (არსებული) II სართულის გეგმა ნიშნულზე +4.75

მაშტაბი მ. 1:200

Mk - architecture

შურცელი	შურცლები

სარეკონსტრუქციო შენობის (არსებული) სახურავის გეგმა ნიშნულზე +9.56
მასშ. 1:200

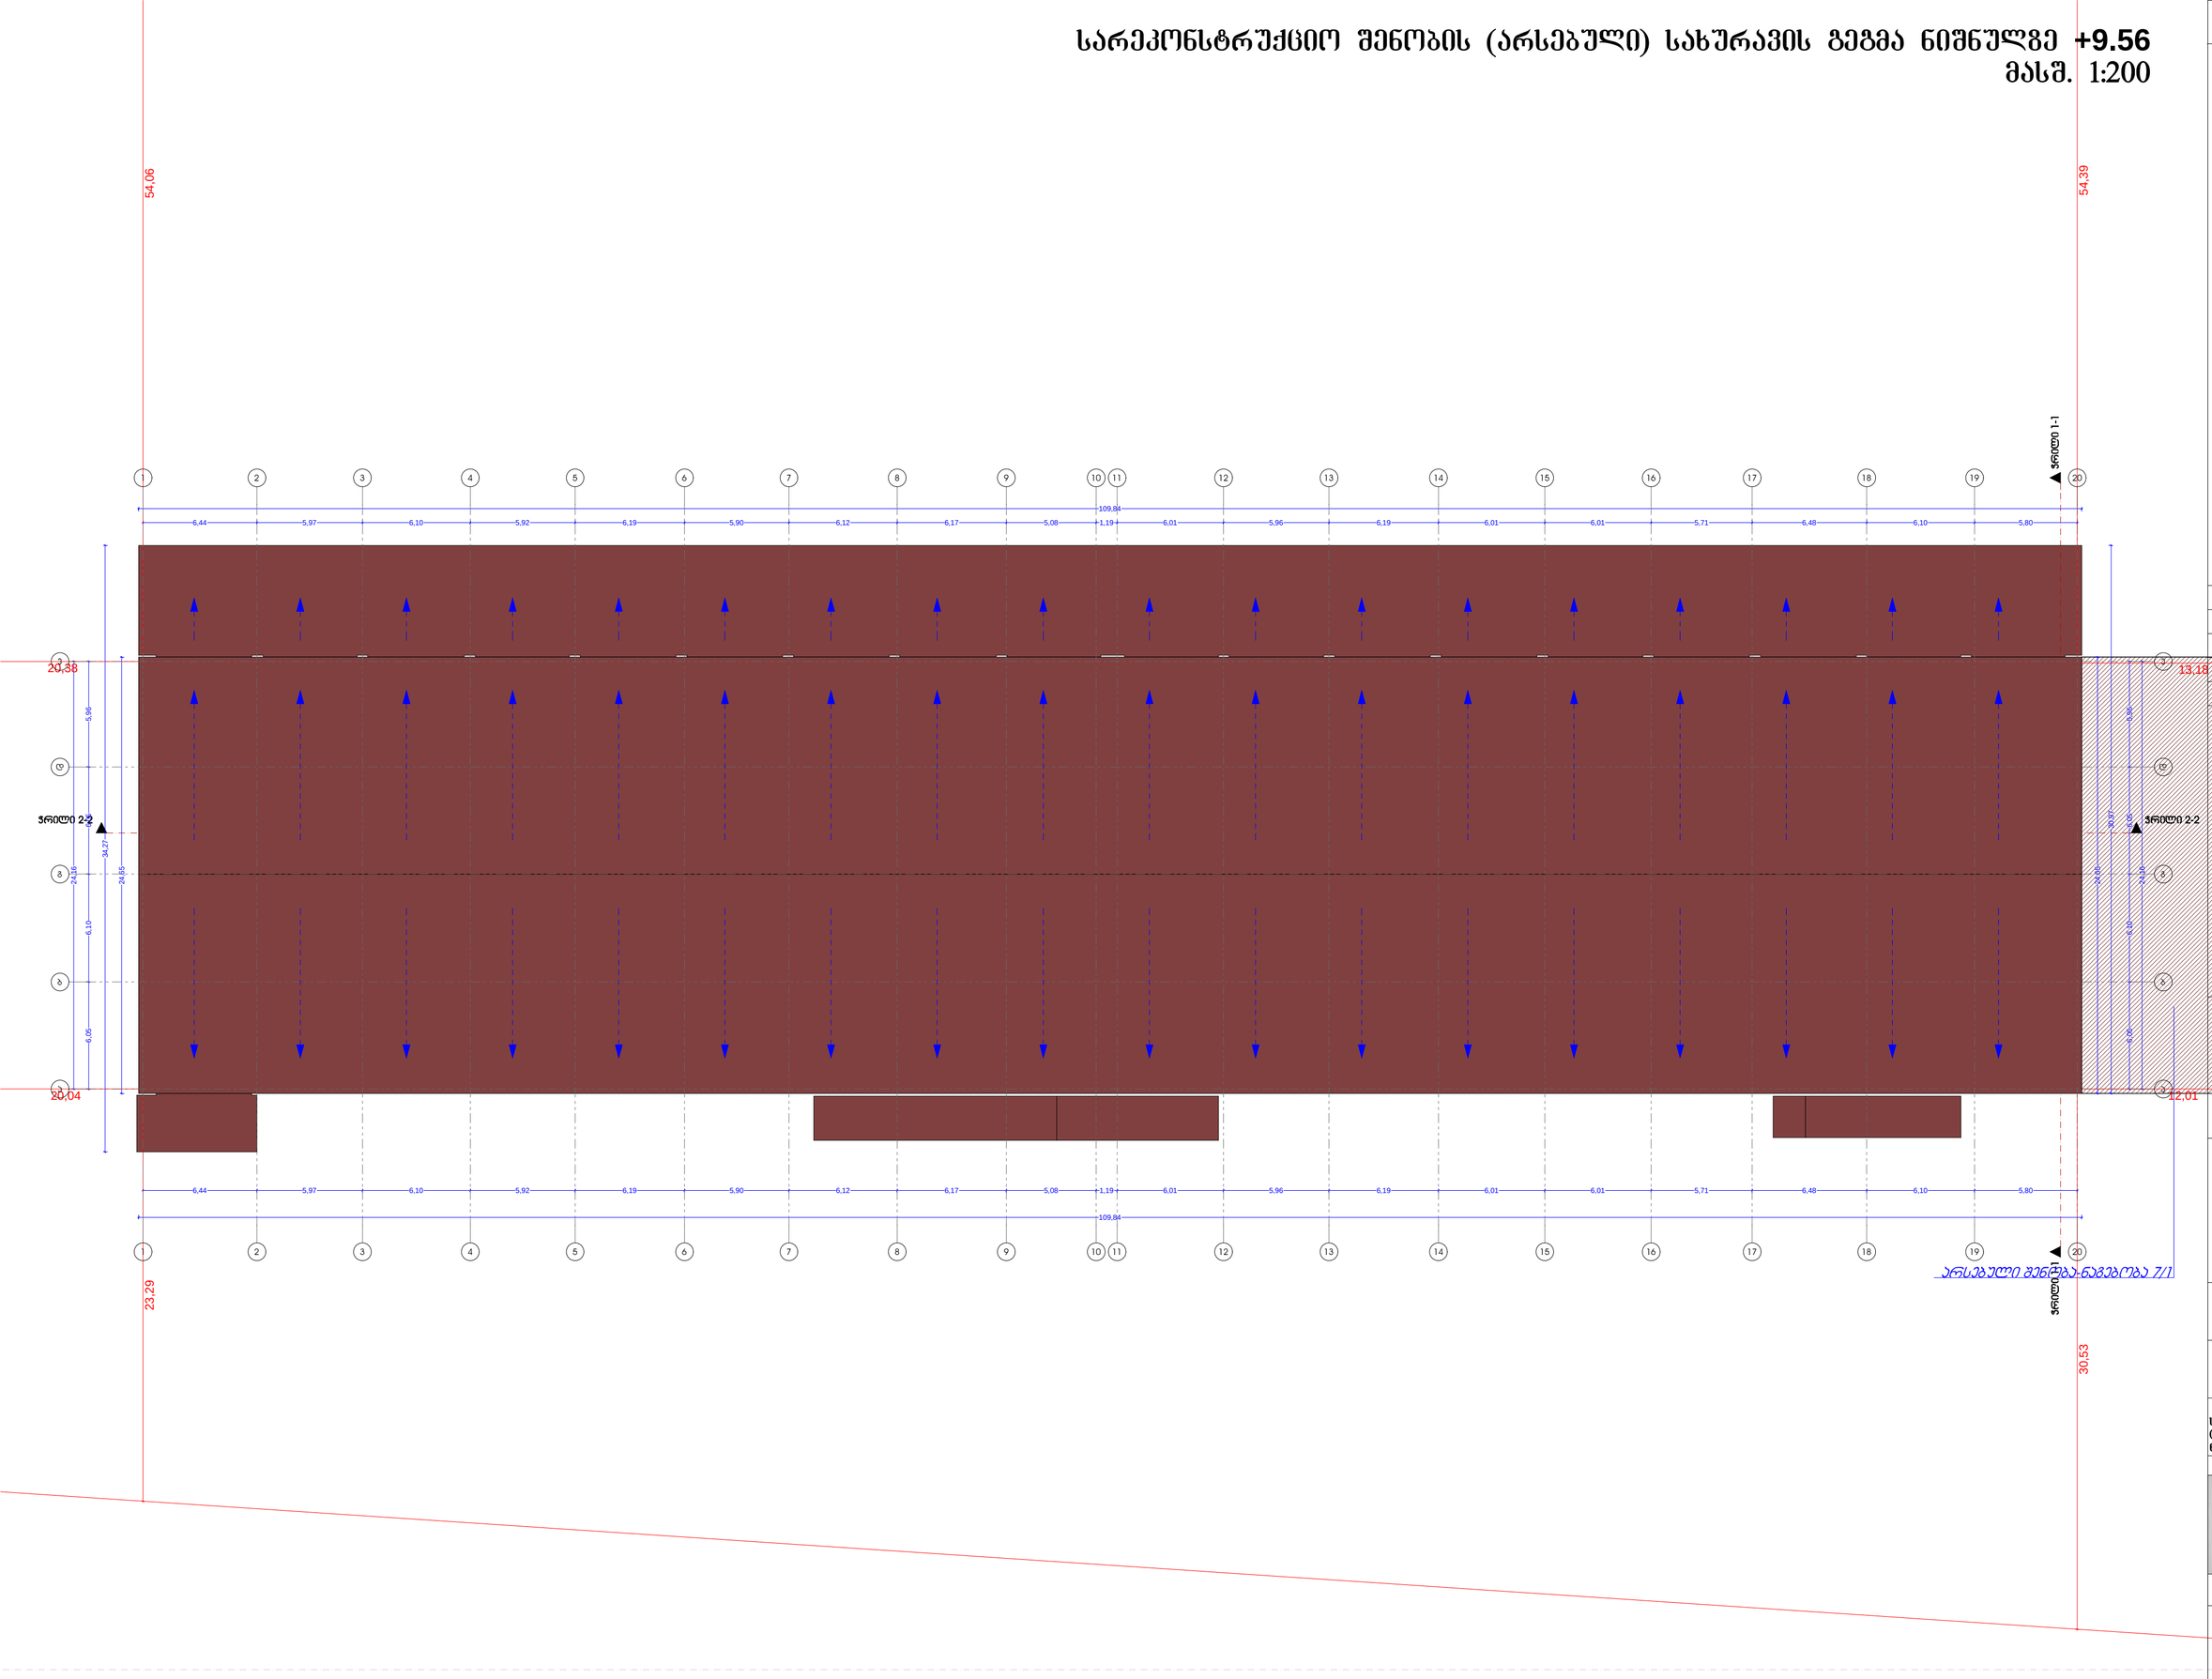

ჭრილი 1-1

ჭრილი 2-2

ჭრილი 2-2

ჭრილი 1-1

არსებული შენობა-ნაგებობა 7/1

ფორმატი
A 2

რევიზია	თარიღი

ლიცენზიანი ქარლო ბეგიდოვაკე	
მთ.არქიტექტორი გიორგი ხუციშვილი	
თანაავტორი ქარლო ბეგიდოვაკე	

პროექტის ნაწილი:
ობიექტის სახელწოდება:
სასაწყობე შენობა-ნაგებობის რეკონსტრუქციის (დაშენების) არქიტექტურული ნაწილი

დამკვეთი
დავით როგავა

ობიექტის მისამართი
ქ. თბილისი,გ.ნადარეიშვილის ქუჩა №4(ნაკვ39/2)/ჩისი სამგორი, №4ა

ფურცლის სახელი
სარეკონსტრუქციო შენობის (არსებული) სახურავის გეგმა ნიშნულზე +9.56

მაშტაბი მ. 1:200

Mk - architecture

ფურცელი	ფურცლები

საპროექტო შენობის I სართულის გეგმა ნიშნულზე ±0.00
მასშ. 1:200

ფორმატი
A 2

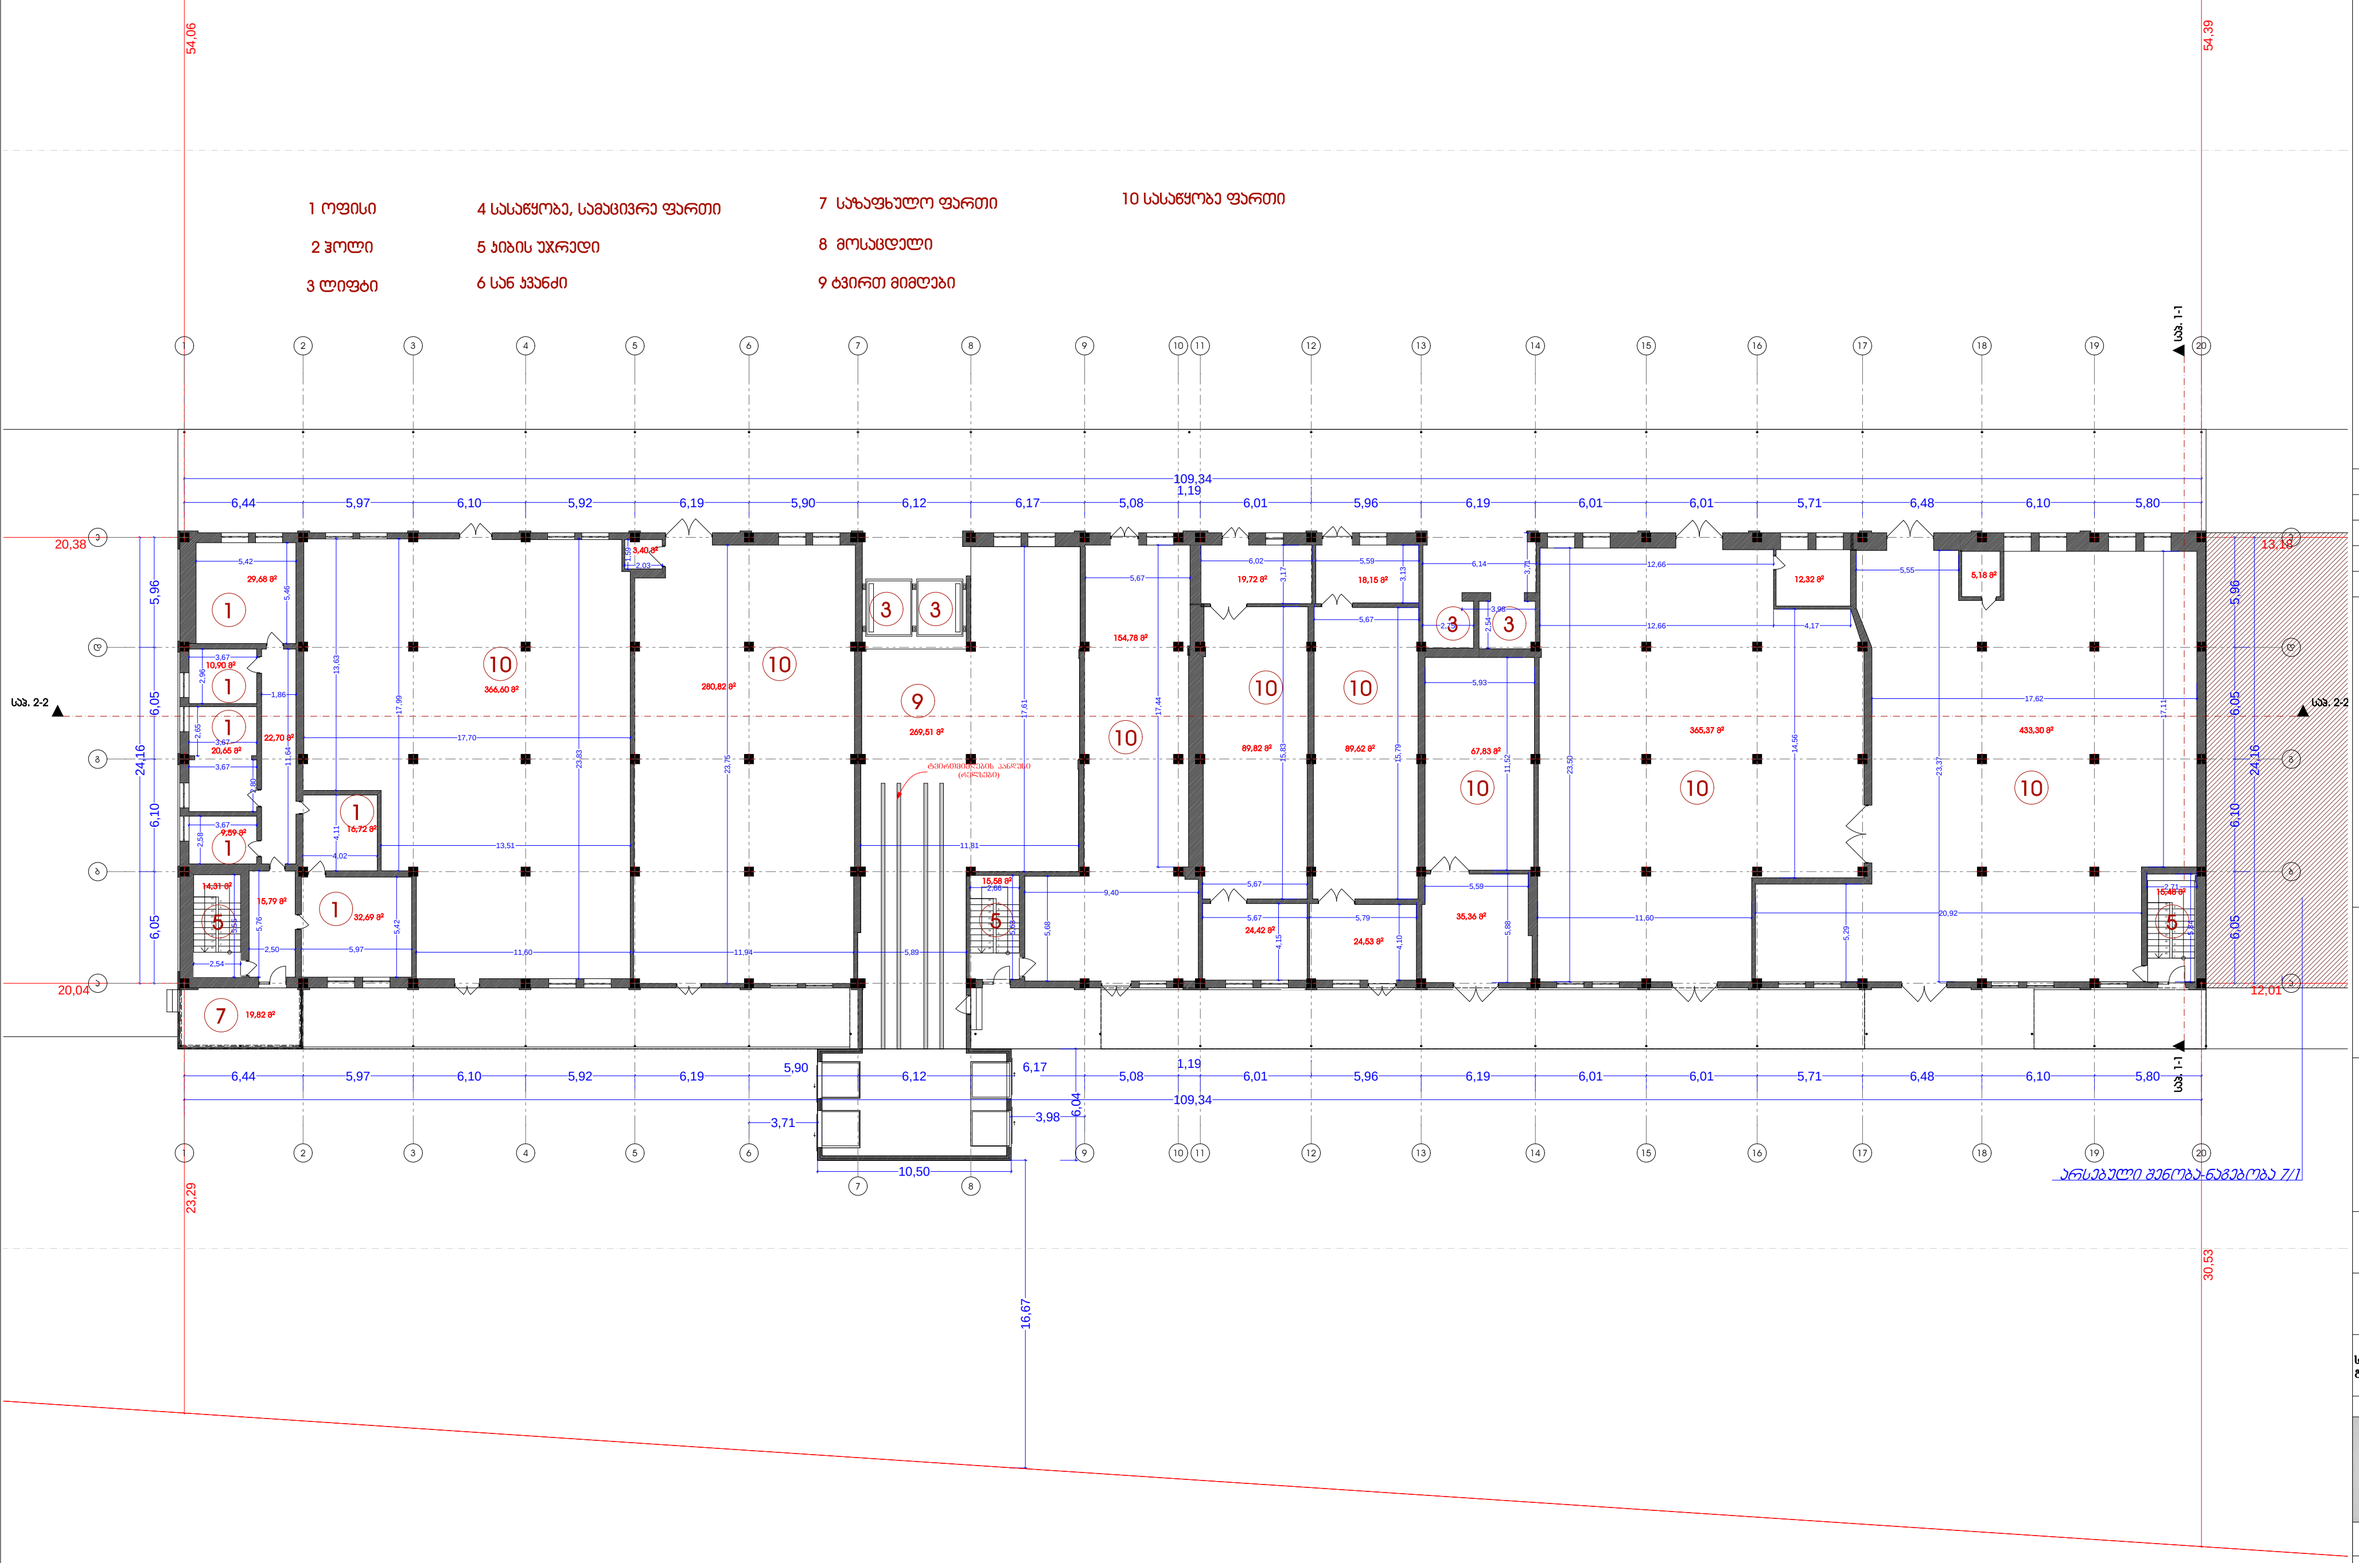

რევიზია	თარიღი

ლინექტორი ქარლო ფუცილოსაძე	მთ.არქიტექტორი ბიორგი ხუციშვილი	თანაავტორი ქარლო ფუცილოსაძე

პროექტის ნაწილი:
ობიექტის სახელწოდება:
სასაწყობე შენობა-ნაგებობის რეკონსტრუქციის (დაშენების) არქიტექტურული ნაწილი

დამკვეთი
დავით როგავა

ობიექტის მისამართი
ქ. თბილისი,გ.ნადარეიშვილის ქუჩა №4(ნაკვე/2)/ჩიხი სამგორი, №4ა

ფურცლის სახელი
საპროექტო შენობის I სართულის გეგმა ნიშნულზე ±0.00

მაშტაბი მ. 1:500

Mk - architecture

ფურცელი	ფურცლები

საპროექტო შენობის II სართულის გეგმა ნიშნულზე +4.75
მასშ. 1:200

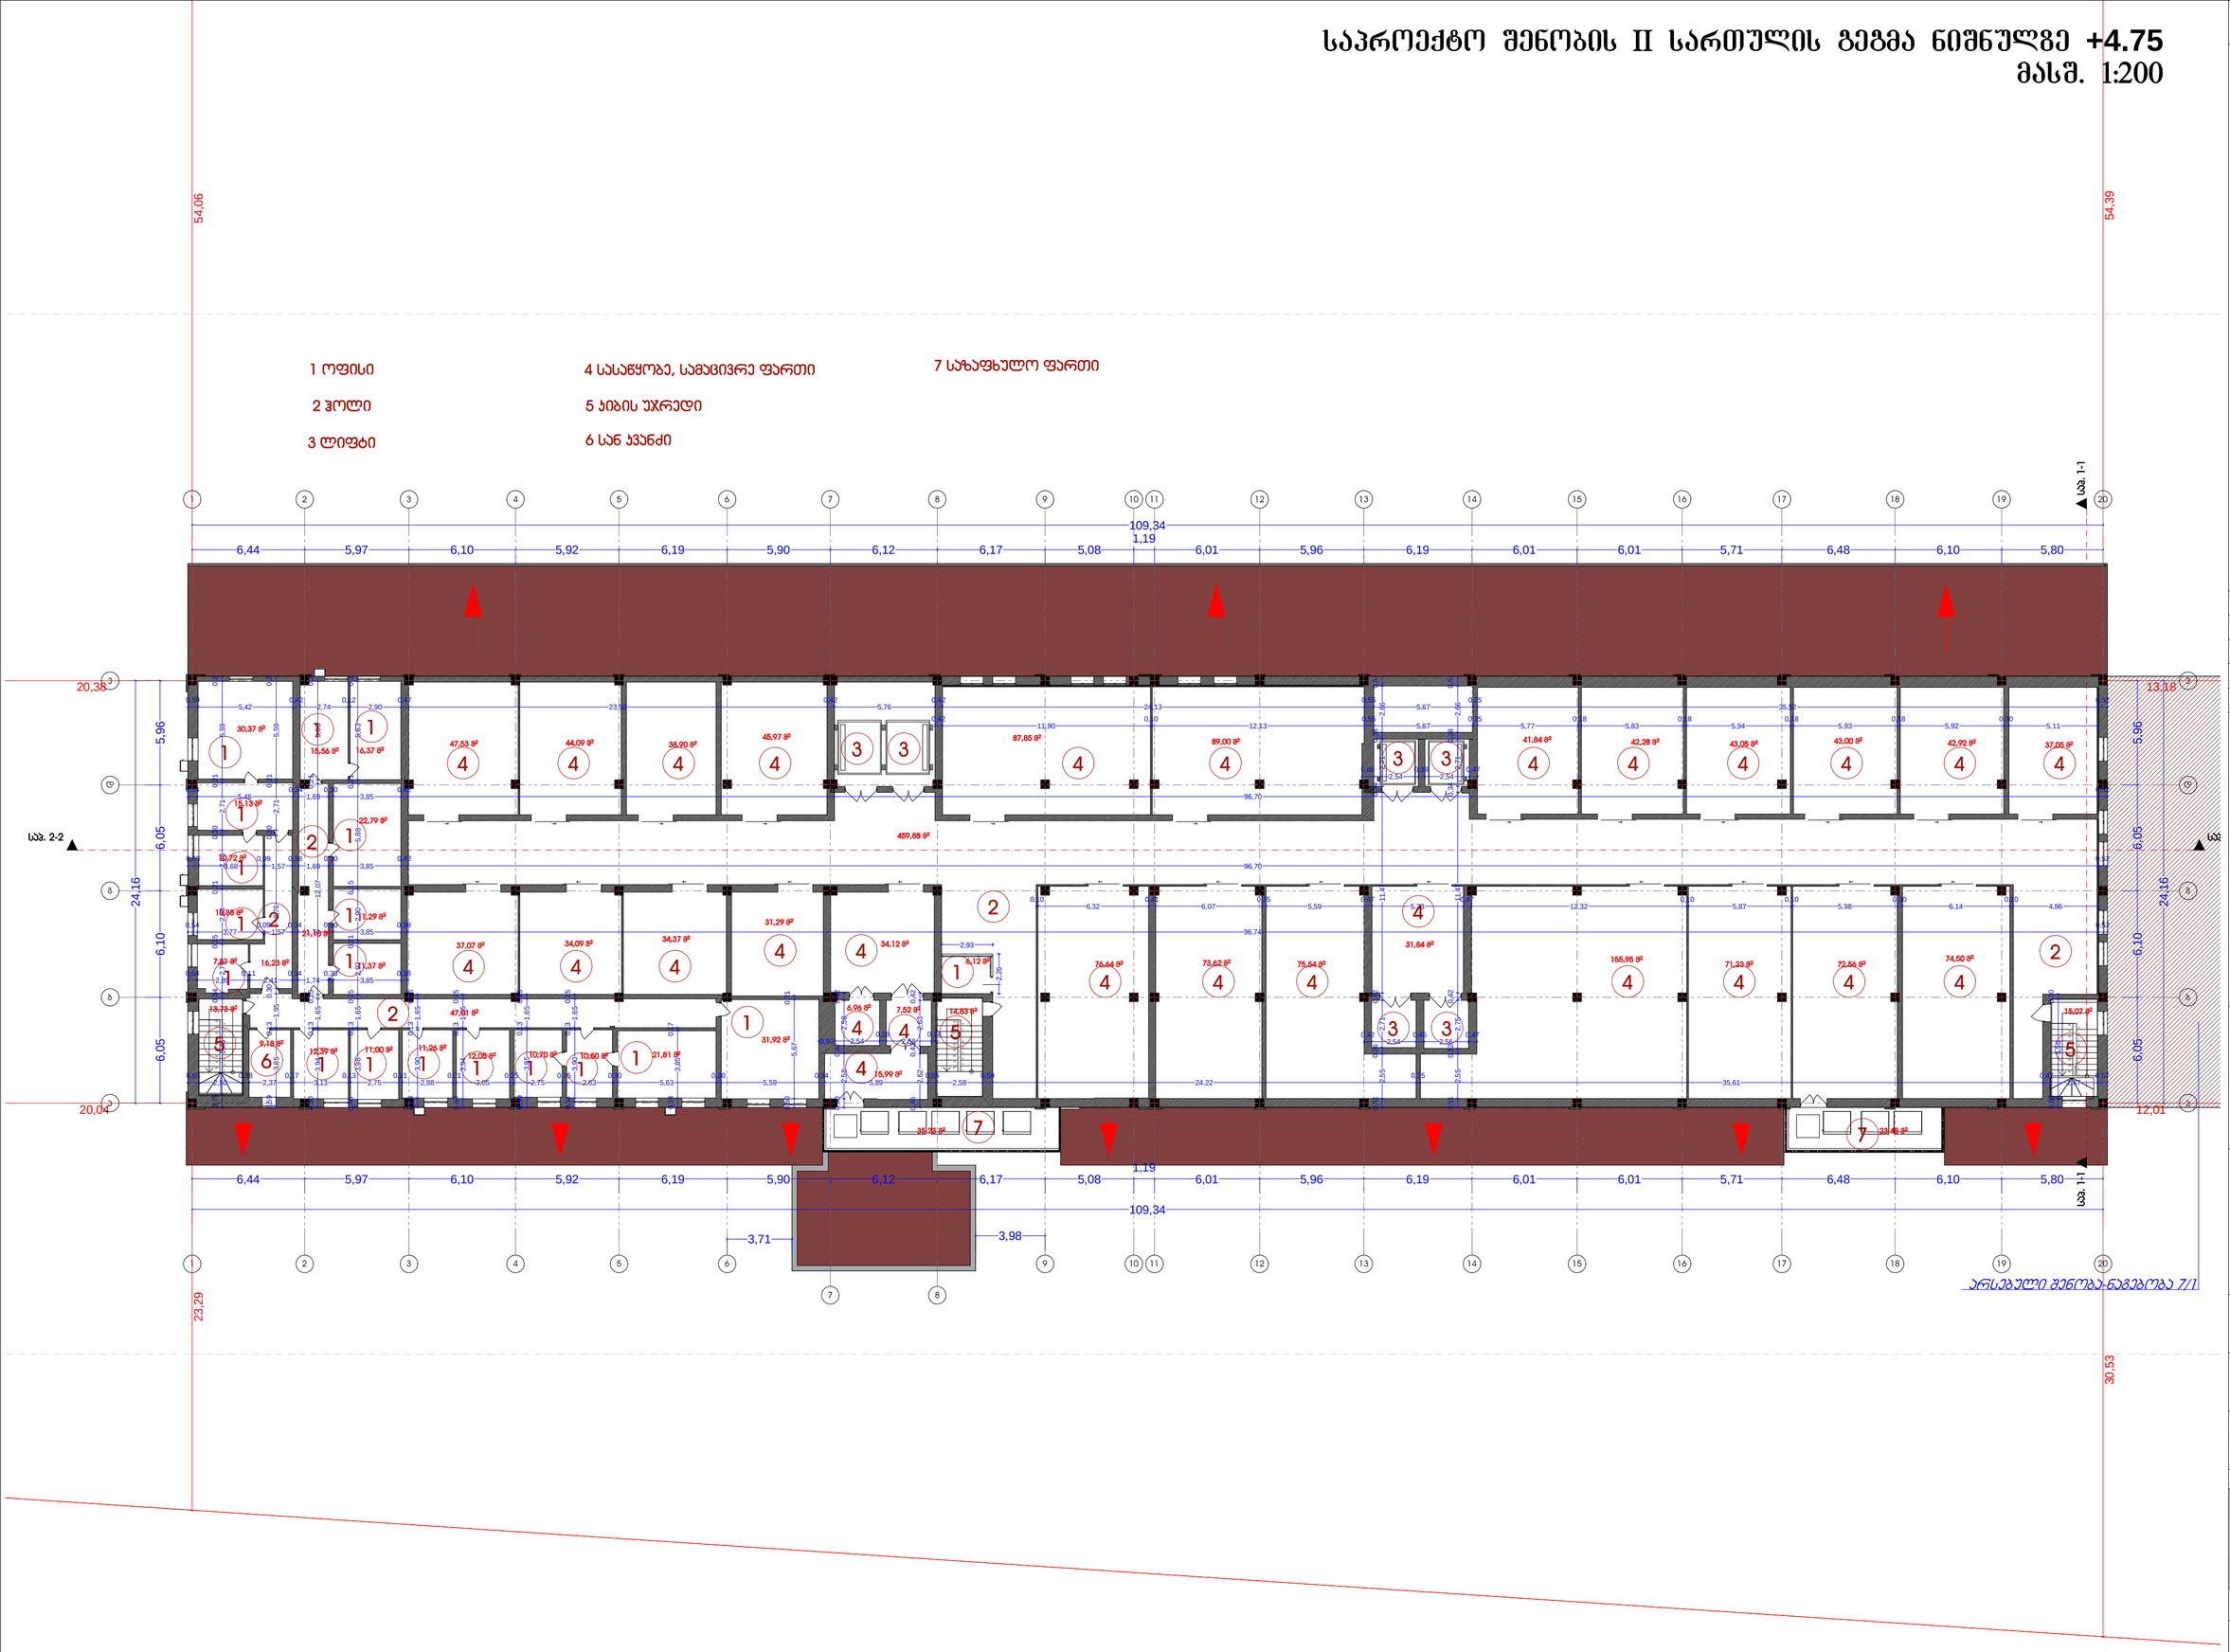

ფორმატი	A 2

რევიზია	თარიღი

ლირექტორი ქარლო ეფეიდოსაძე	მთ.არქიტექტორი ბიორგი ხუციშვილი	თანაავტორი ქარლო ეფეიდოსაძე

პროექტის ნაწილი:
ობიექტის სახელწოდება:
სასაწყობე შენობა-ნაგებობის რეკონსტრუქციის (დაშენების) არქიტექტურული ნაწილი

დამკვეთი
დავით როგავა

ობიექტის მისამართი
ქ. თბილისი,გ.ნადარეიშვილის ქუჩა №4(ნაკვე/2)/ჩიხი სამგორი, №4ა

შურცლის სახელი
საპროექტო შენობის II სართულის გეგმა ნიშნულზე +4.75

მაშტაბი მ. 1:500

Mk - architecture

შურცელი	შურცლები

ფორმატი
A 2

საპროექტო შენობის III სართულის გეგმა ნიშნულზე +9.57
მასშ. 1:200

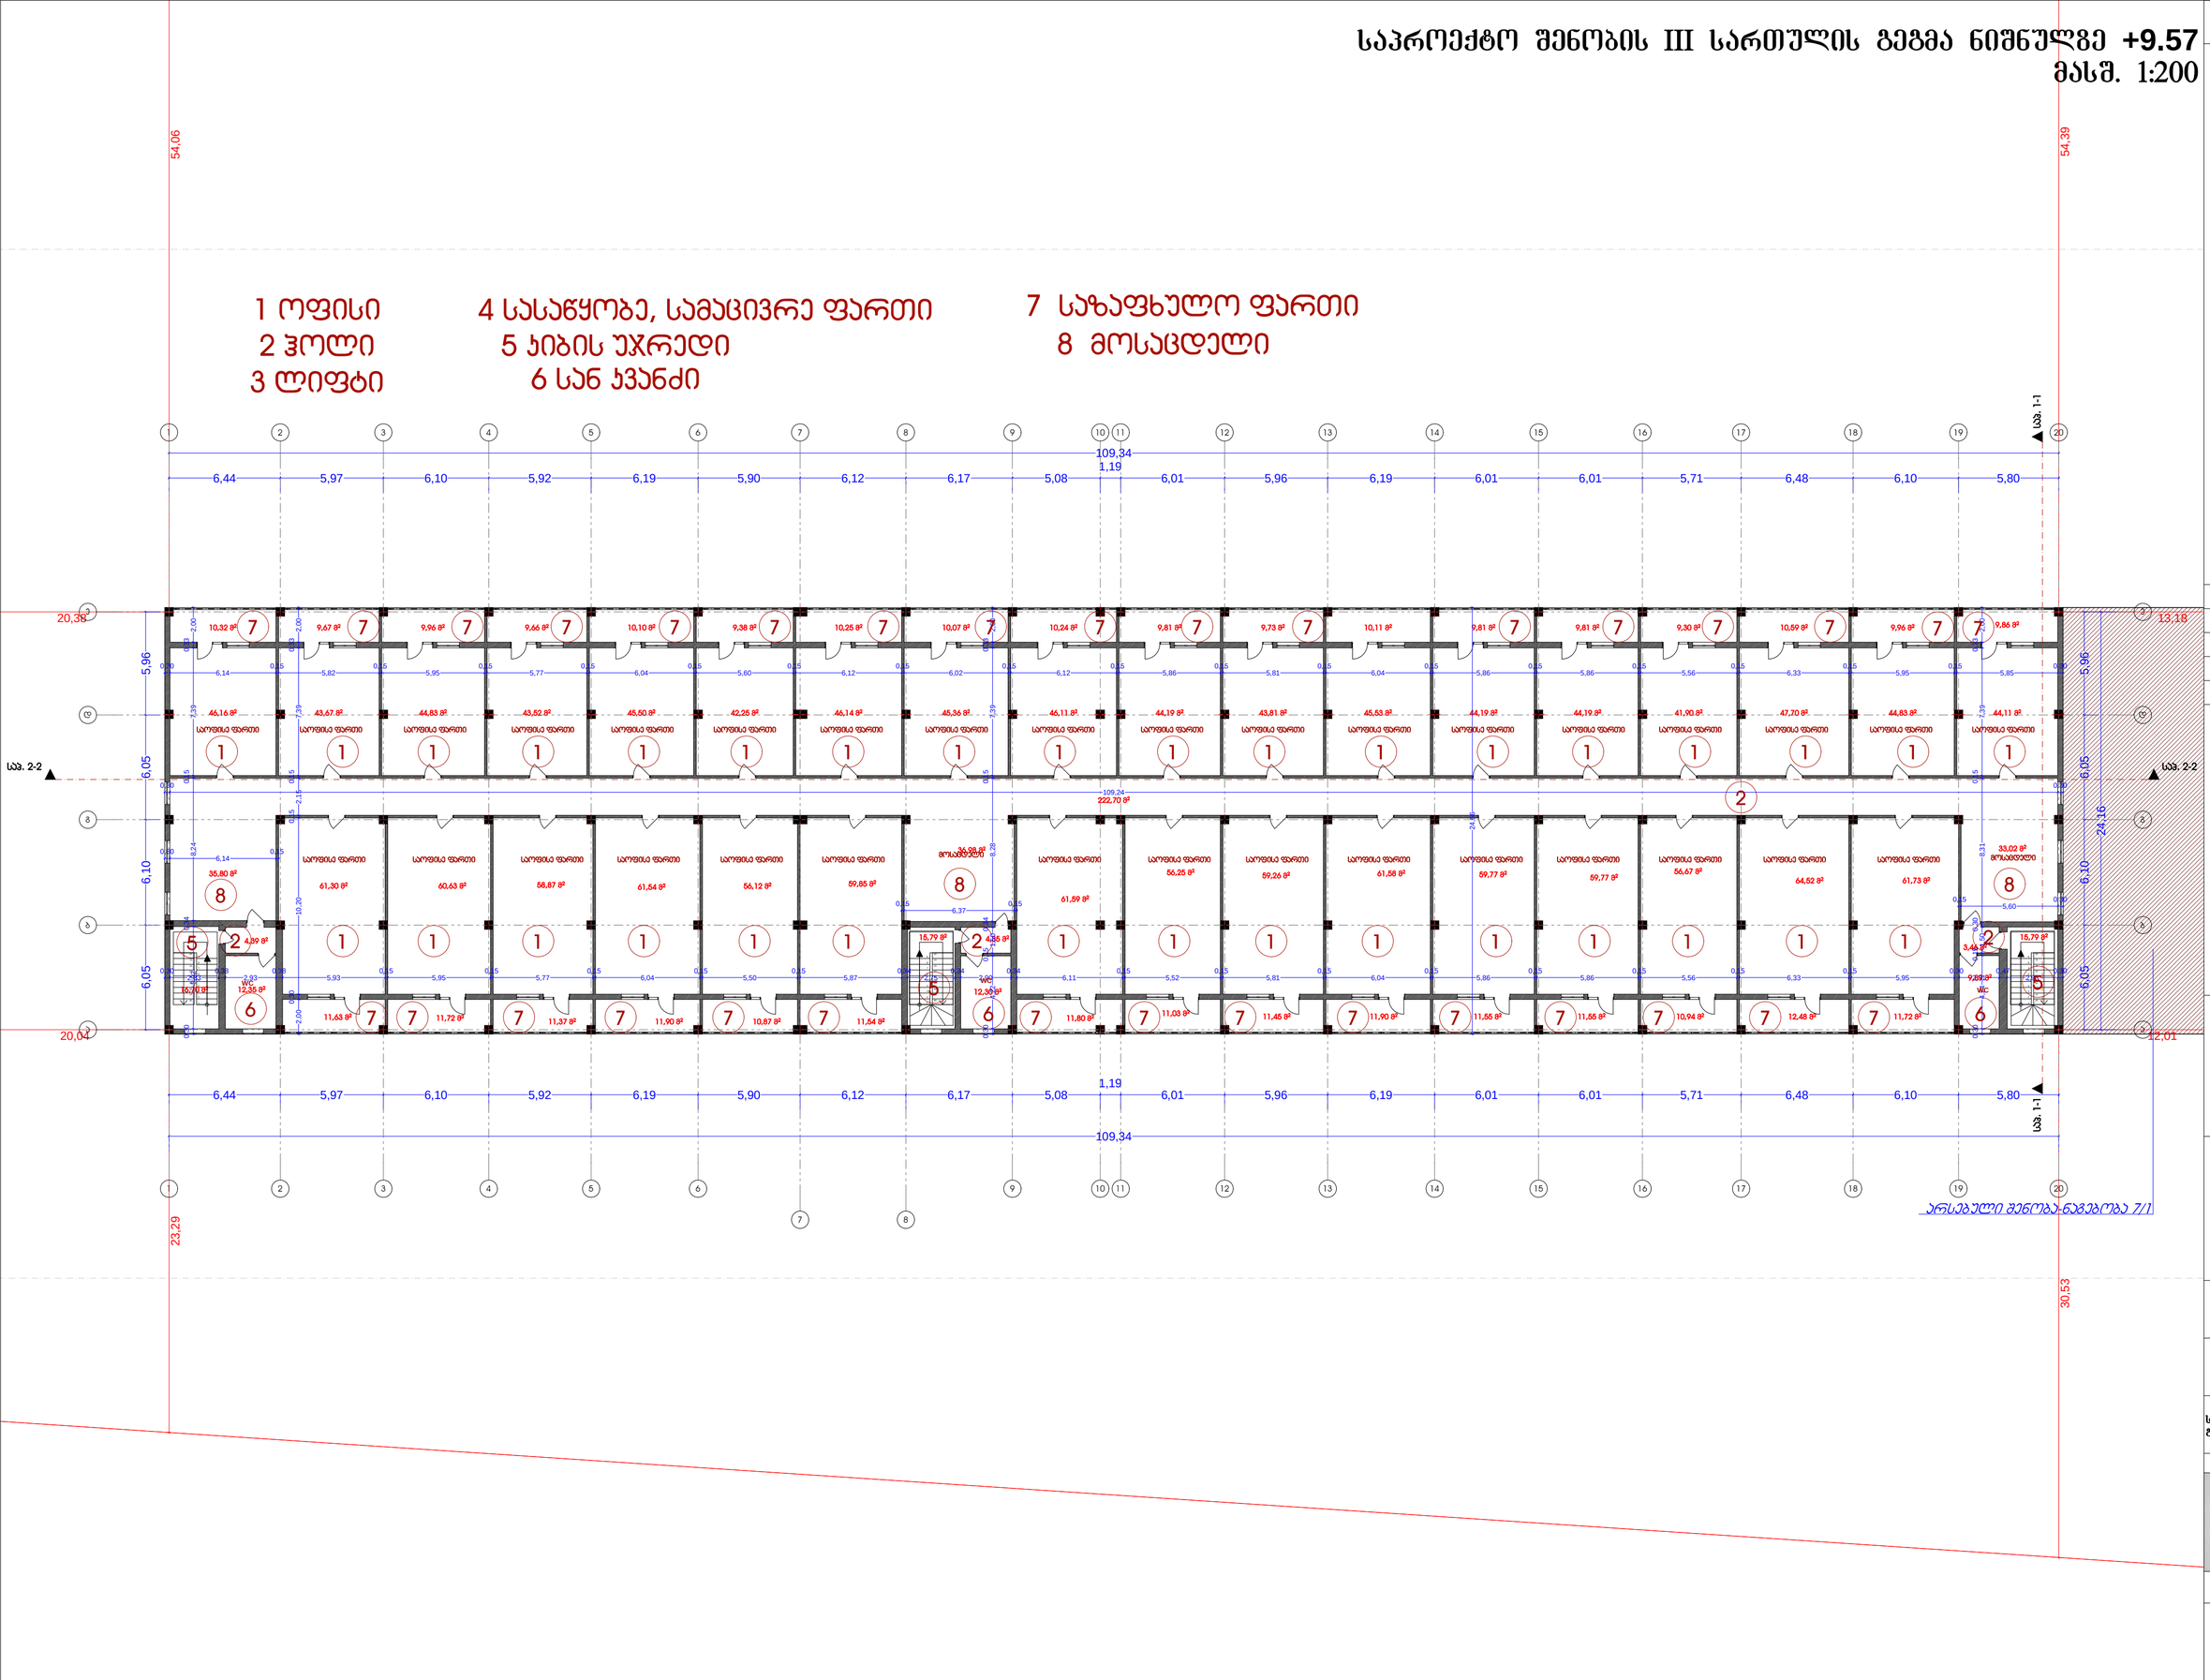

რევიზია	თარიღი

დირექტორი ქარლო მეფიდობაძე	მთ.არქიტექტორი ბიორგი ხუციშვილი
თანამტორი ქარლო მეფიდობაძე	ფირმატი ქარლო მეფიდობაძე

პროექტის ნაწილი:
ობიექტის სახელწოდება:
სასაწყობე შენობა-ნაგებობის რეკონსტრუქციის (დაშენების) არქიტექტურული ნაწილი

დამკვეთი
დავით როგავა

ობიექტის მისამართი
ქ. თბილისი,გ.ნადარეიშვილის ქუჩა №4(ნაკვ9/2)/ჩიხი სამგორი, №4ა

შურცლის სახელი
საპროექტო შენობის III სართულის გეგმა ნიშნულზე +9.57

მაშტაბი მ. 1:500

Mk - architecture

შურცელი	შურცლები

საპროექტო შენობის სახურავის გეგმა ნიშნულზე 13.57
მასშ. 1:200

ფორმატი
A 2

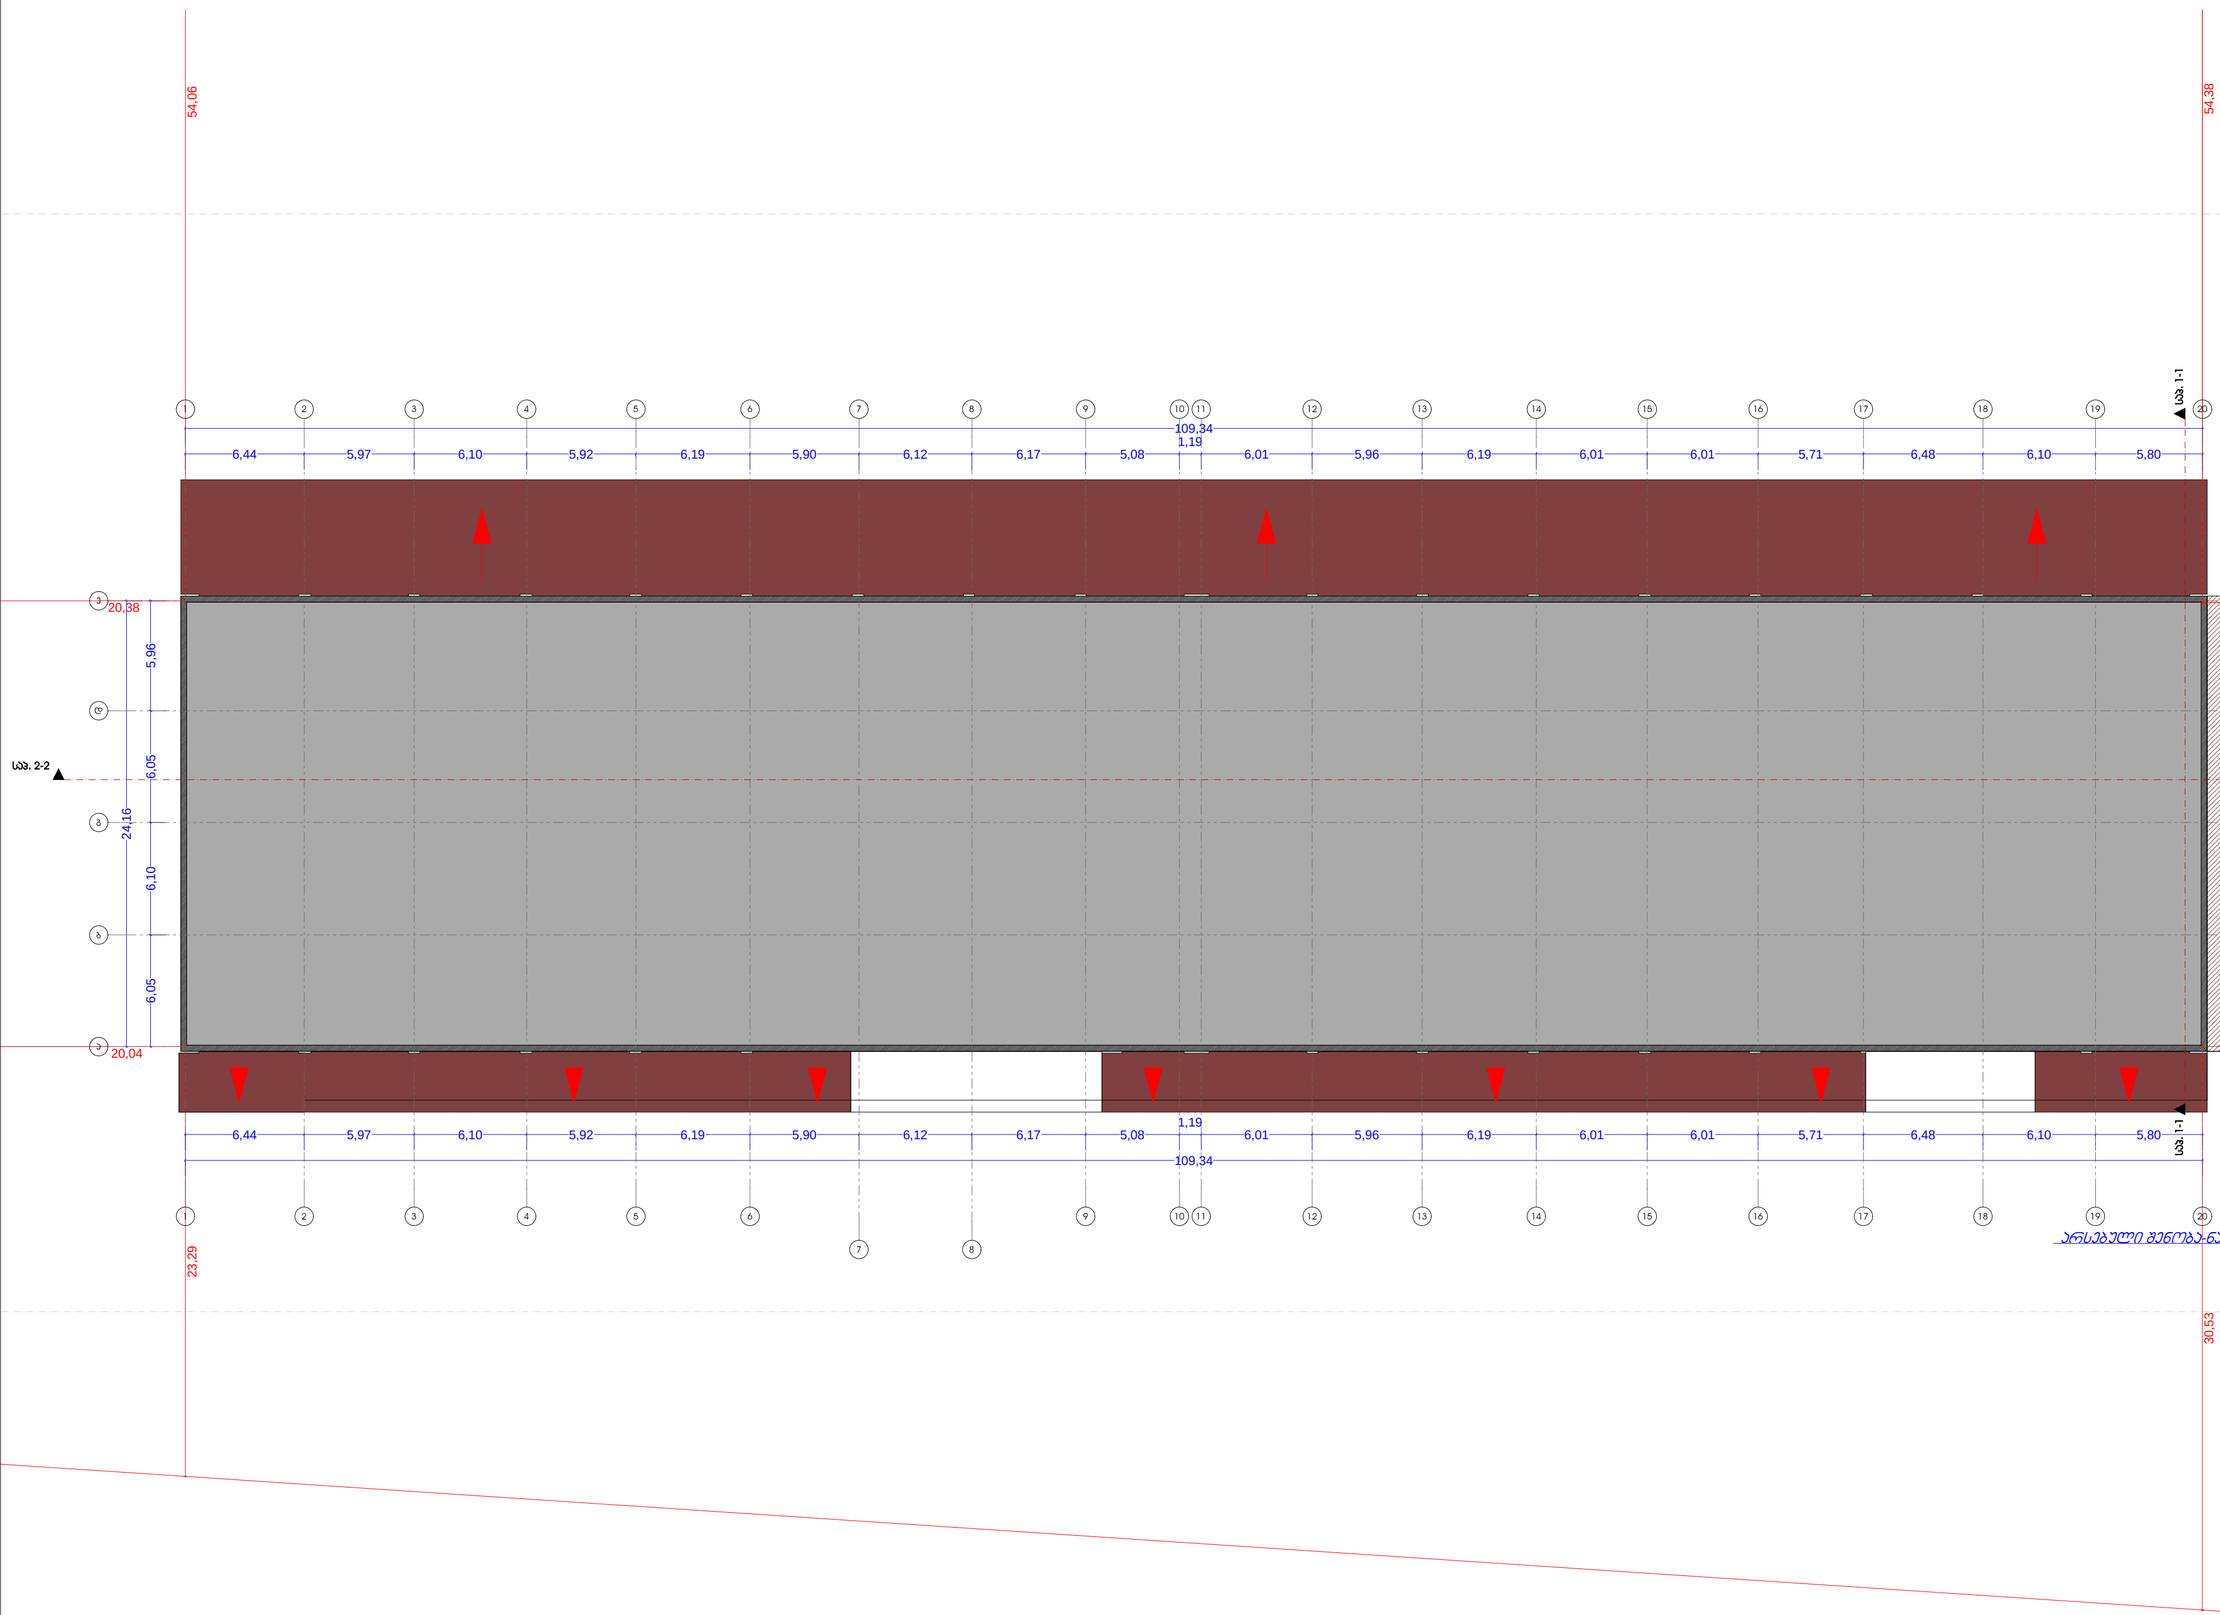

რევიზია	თარიღი

ლიცენზორი	ქარლო მშვილობაძე
მთ.არქიტექტორი	ბიორგი ხუციშვილი
თანაავტორი	ქარლო მშვილობაძე

პროექტის ნაწილი:
ობიექტის სახელწოდება:
სასაწყობე შენობა-ნაგებობის
რეკონსტრუქციის (დამენების)
არქიტექტურული ნაწილი

დამკვეთი
შ.პ.ს. "ემსერვისი+"

ობიექტის მისამართი
ქ. თბილისი,ბ.ნადარეიშვილის ქუჩა №4(ნაკვ9/2)/ჩიხი სამგორი, №4ა

შურცლის სახელი
საპროექტო შენობის სახურავის გეგმა ნიშნულზე +13.57

მაშტაბი მ. 1:500

Mk - architecture

შურცელი	შურცლები

სარეკონსტრუქციო შენობა 2/2-ის განაშენიანების საანგარიშო პროექი
განაშენიანების ფართი დაანგარიშებულია ტოპოგრაფიული გეგმის მიხედვით.
სარეკონსტრუქციო შენობა-ნაგებობის (არსებული) განაშენიანების ფართი განისაზღვრა: 3642.68²

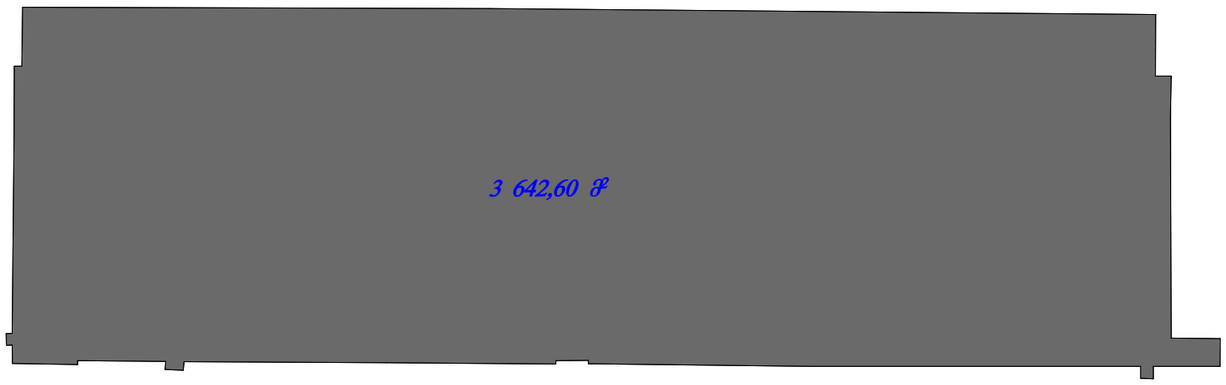

საპროექტო შენობა 1/1-ის განაშენიანების საანგარიშო პროექი
პროექტირების შედეგად მიღებული საპროექტო შენობა-ნაგებობის განაშენიანების ფართი განისაზღვრა: 3753.69მ²

