გეგმა ნიშნულზე **-8.30**
მ 1:150

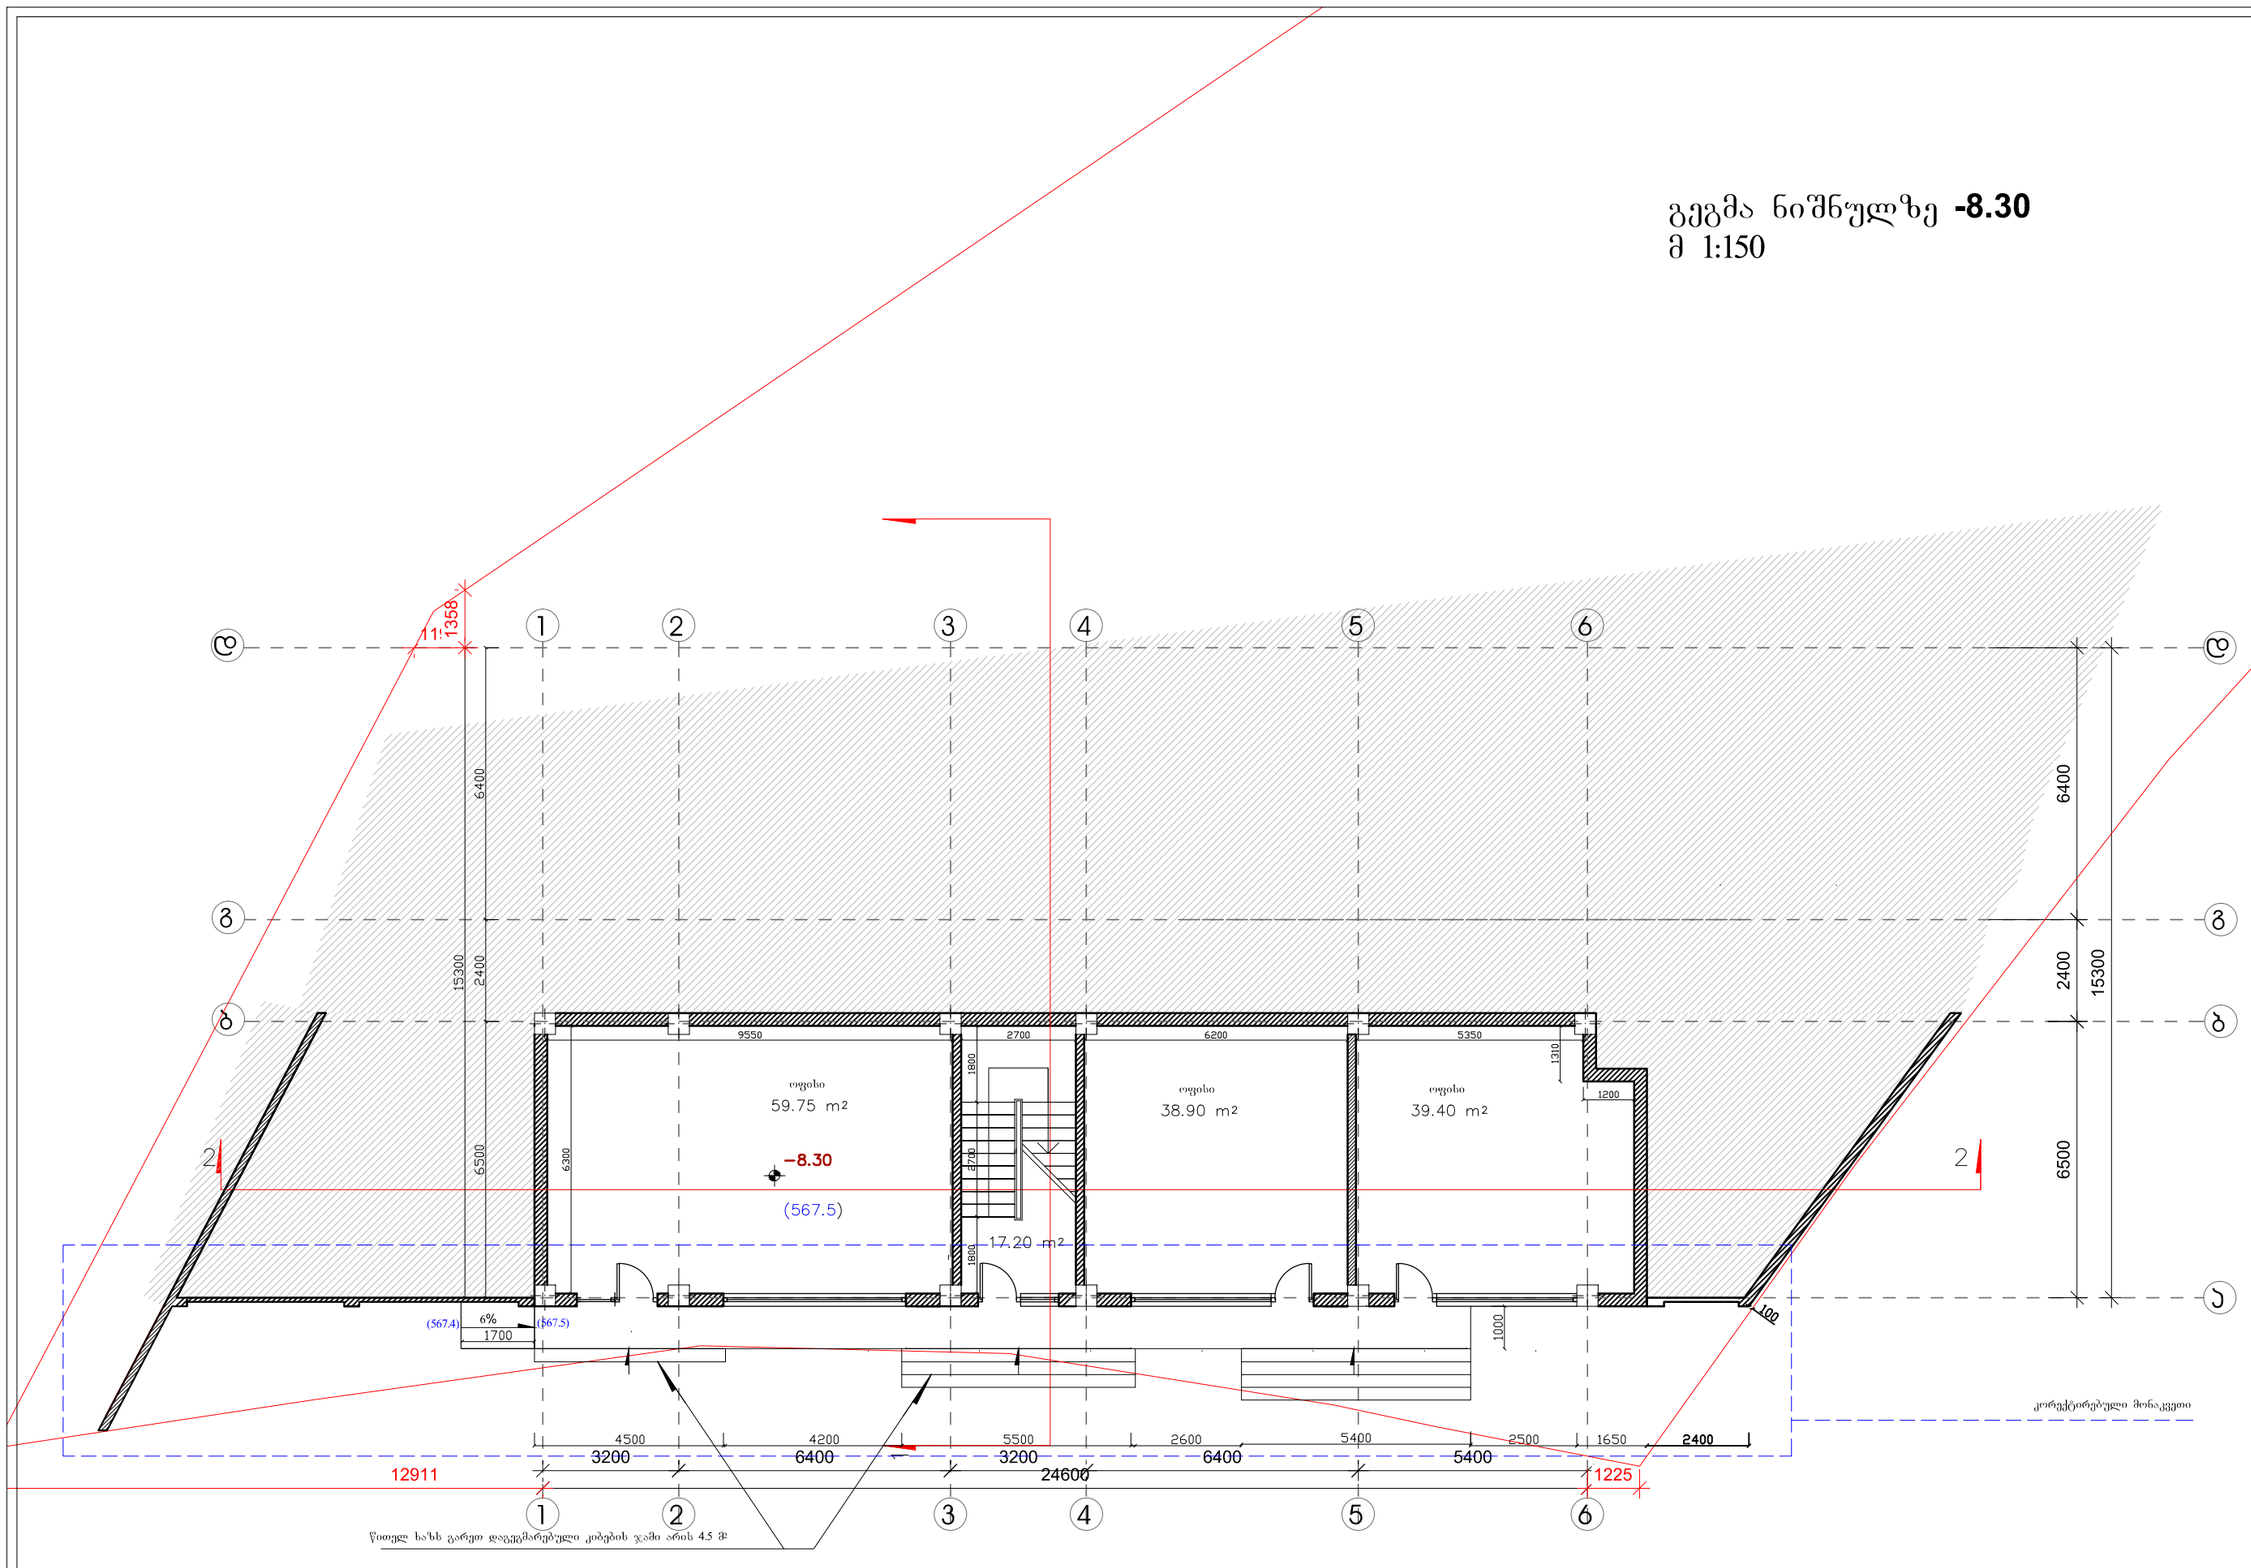

შენიშვნა : პანდუსის სგირაძე 1.7 * 0.06 = 0.1

ფორმატი ა3 | დაკვეთა №

შენიშვნები:

1. ნახაზზე ზომები მოცემულია მეტრებში.
2. ნახაზის ყველა ცვლილება მშენებლობისას შეთანხმებული უნდა იყოს პროექტის ავტორთან.

პირობითი აღნიშვნები:

- საკადასტრო საზღვარი

საანგარიშო ფართი

ექსპლიკაცია :

ტექნიკურ-ეკონომიკური მაჩვენებლები :

საერთო ფართი	- 155.25 მ²
მათ შორის:	
- კომერციული ფართი	- 138.05 მ²
- სადარბაზო (კიბეკლიტი)	- 17.2 მ²

დამკვეთი

მარინე მახანაშვილი

მისამართი

ქობილისი, შატბერაშვილის და კეკელიძის ქუჩების მიმდებარედ ნაკვეთი №7

პროექტის სახელწოდება

მრავალბინიანი საცხოვრებელი სახლი

თანამფლობა	ხელმოწერა	გვარი	თარიღი
დირექტორი		ო.ხუხაშვილი	
არქიტექტორი		ი. ხუხაშვილი	
ავტორი		ა.ცაცანაშვილი	

შპს. "არქ ქრიატორ"

"Arc creation" L.t.d.

მისამართი:

adress:

ქობილისი, აღმაშენებლის გამზ.№89/24, ტელ: 95 21 10; 8 91 270 222

#89/24,agmashenebeli ave, Tbilisi, Georgia tel:95 21 10; 8 91 270 222

E_mail: <arch.khukhashvili@gmail.com>

მასშტაბი	1:150	ნახაზი:
თარიღი	25.06.2016	ცენტრ ნიშ -8.3

სტადია	ფურცელი	ფურცლები
პროექტი	ა-2	ა-18

გეგმა ნიშნულზე **-3.80**
მ 1:150

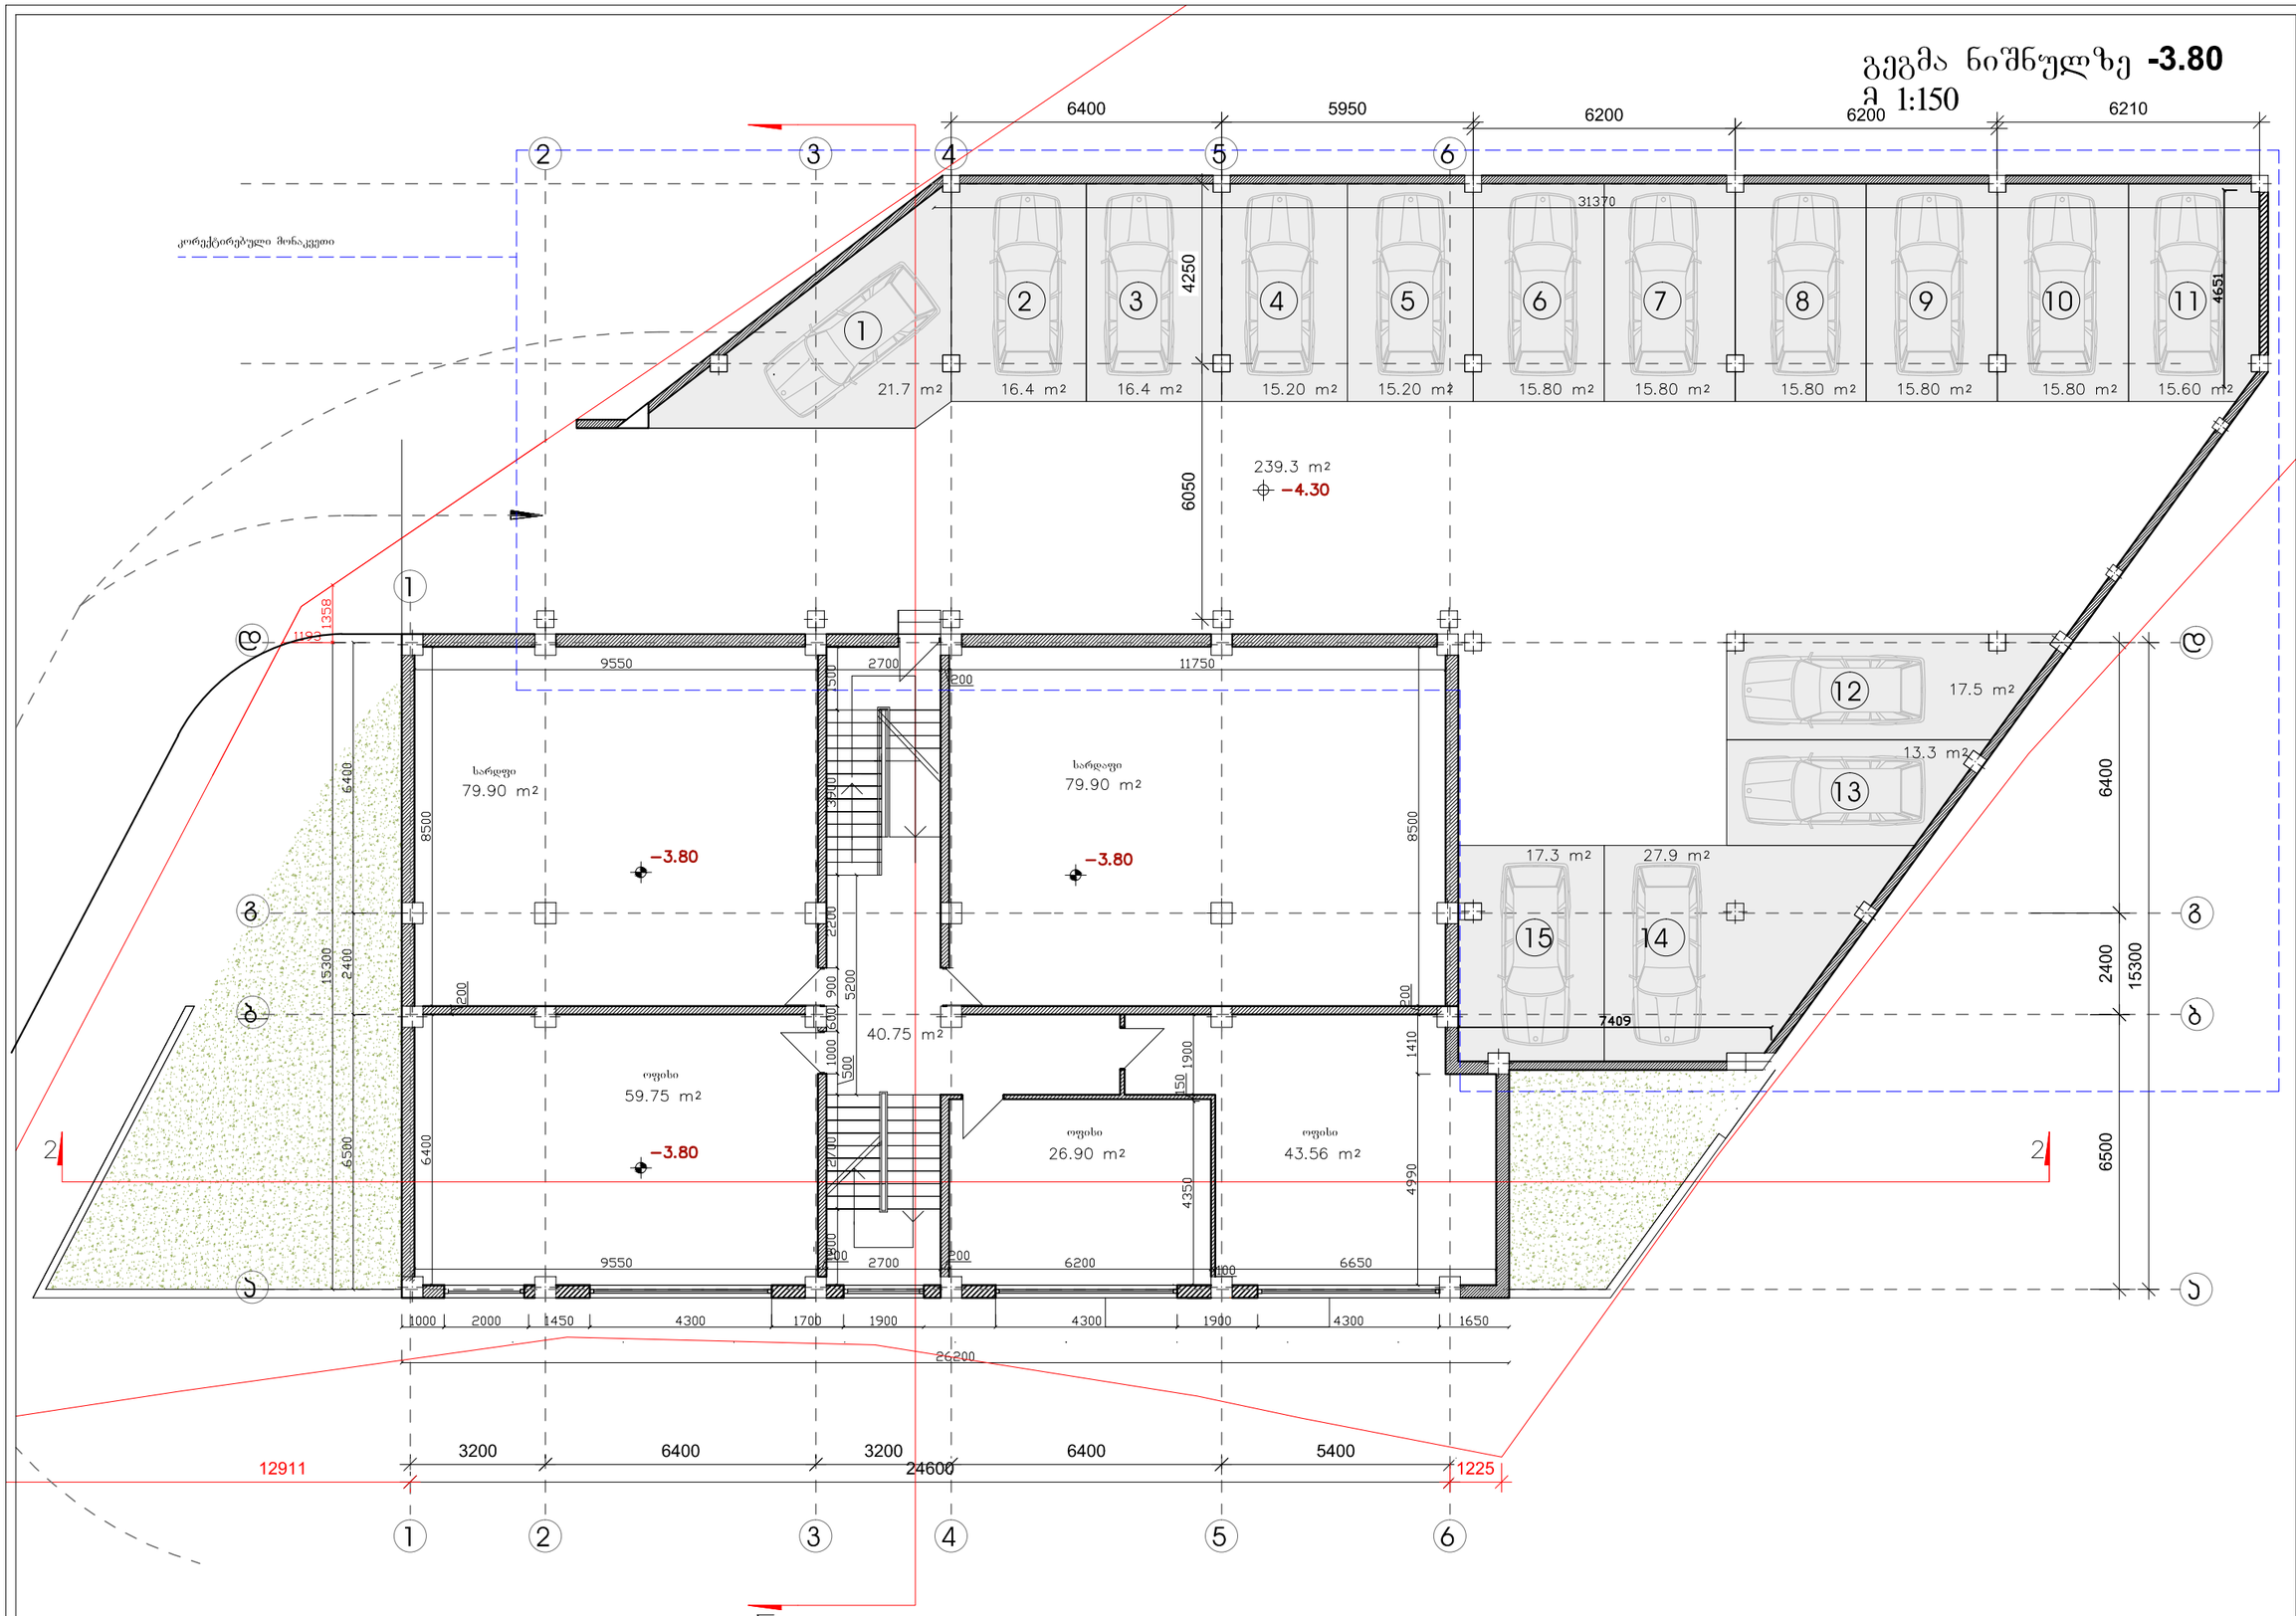

ფორმატი	ა3	დაკვეთა №	

შენიშვნები:

1. ნახაზზე ზომები მოცემულია მეტრებში.
2. ნახაზის ყველა ცვლილება მშენებლობისას შეთანხმებული უნდა იყოს პროექტის ავტორთან.

პირობითი აღნიშნები:

– საკადასტრო საზღვარი

საანგარიშო ფართი

ექსპლიკაცია :

ტექნიკურ-ეკონომიკური მაჩვენებლები :

საერთო ფართი - 825.6 მ²
მათ შორის:

- კომერციული ფართი - 130.25 მ²
- სარდაფის ფართი - 159.8 მ²
- სადარბაზო (კიბე,ლიფტი) - 40.75 მ²
- ავტოსადგომები - 494.8 მ²

დამკვეთი

მარინე მახანაშვილი

მისამართი

ქობილისი, შატბერაშვილის და კეკელიძის ქუჩების მიმდებარედ ნაკვეთი №7

პროექტის სახელწოდება

მრავალბინიანი საცხოვრებელი სახლი

თანამდებობა	ხელმოწერა	გვარი	თარიღი
დირექტორი		ო.ხუხაშვილი	
არქიტექტორი არქ.		ი. ხუხაშვილი	
ავტორი		ა.ცაცანაშვილი	

შპს. "არქ ქრიატორ" "Arc creation" L.t.d.

მისამართი: adress:

ქობილისი, აღმაშენებლის გამზ.N-89/24, ტელ: 95 21 10; 8 91 270 222

#89/24,agmashenebeli ave, Tbilisi, Georgia tel:95 21 10; 8 91 270 222

E_mail: <arch.khukhashvili@gmail.com>

მასშტაბი	1:150	ნახაზი:
თარიღი	25.06.2016	ცენტრ ნიშ -3.80

სტადია	ფურცელი	ფურცლები
პროექტი	ა-3	ა-18

გეგმა ნიშნულზე **±0.00**
მ 1:150

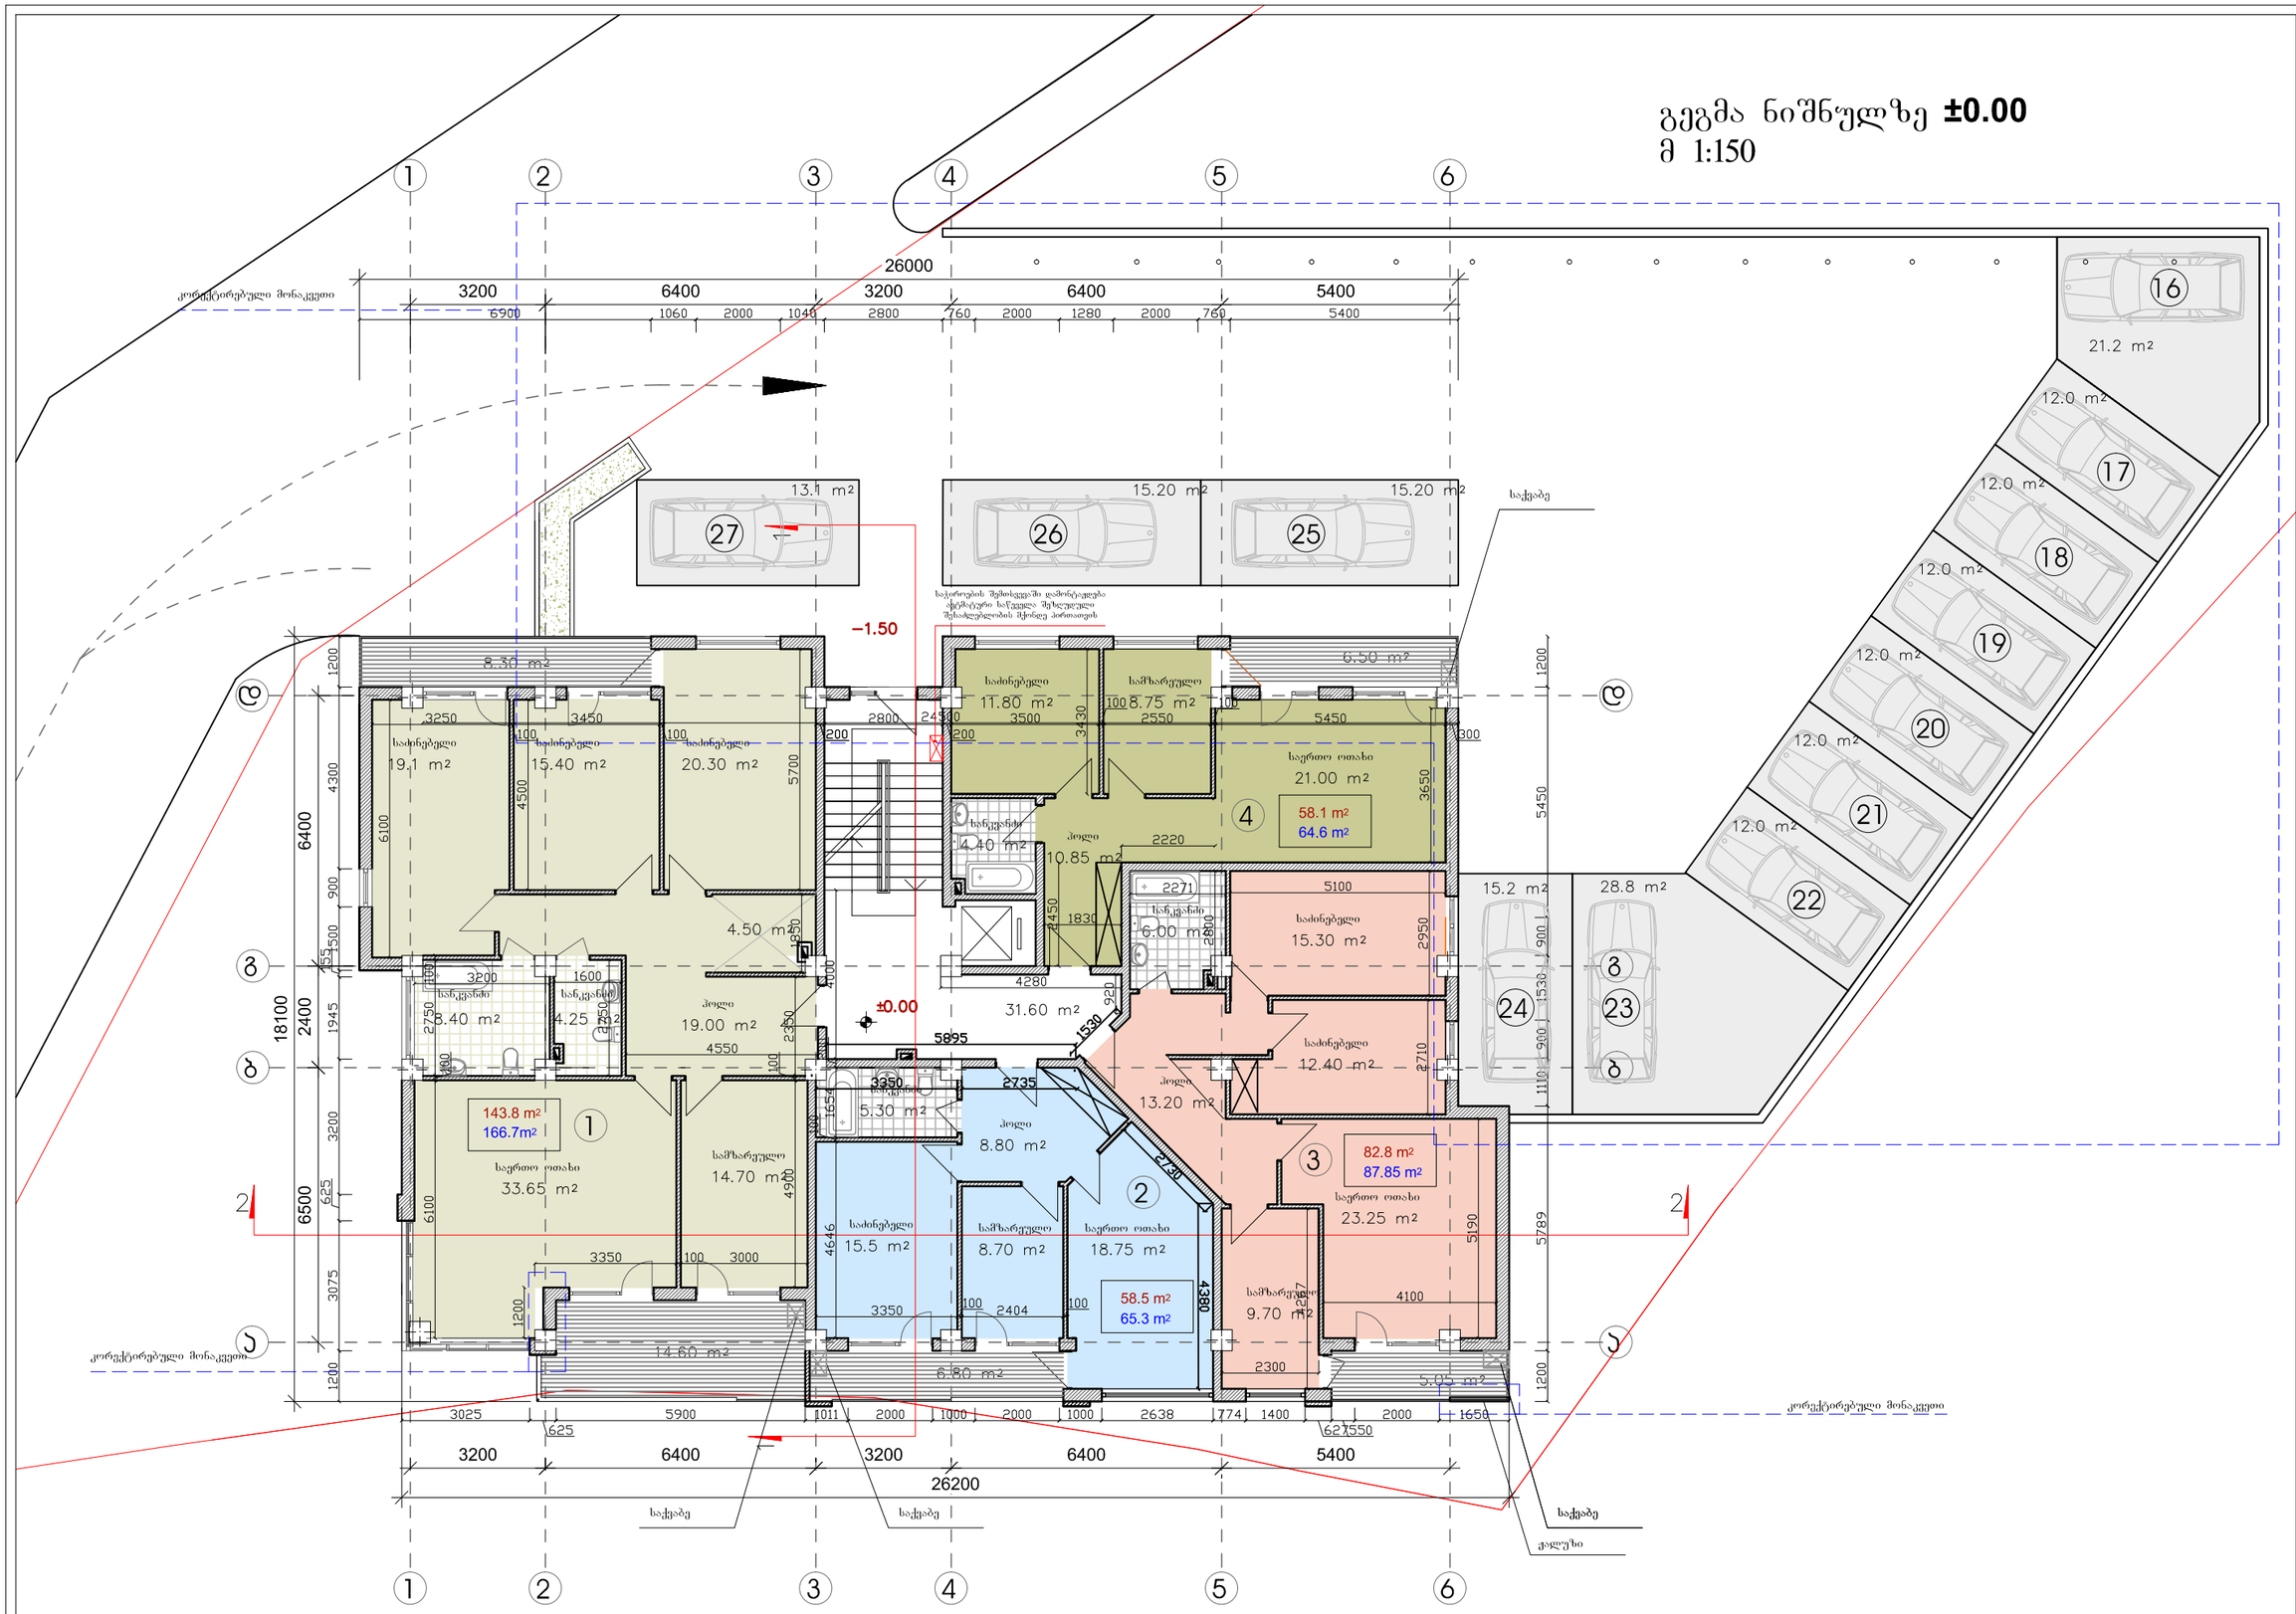

ფორმატი A3 | დაკვეთა №

შენიშვნები:

1. ნახაზზე ზომები მოცემულია მეტრებში.
2. ნახაზის ყველა ცვლილება მშენებლობისას შეთანხმებული უნდა იყოს პროექტის ავტორთან.

პირობითი აღნიშვნები:

- საკადასტრო საზღვარი

საანგარიშო ფართი

ექსპლიკაცია :

ტექნიკურ-ეკონომიკური მაჩვენებლები :

საერთო ფართი	- 416.05 მ²
მათ შორის:	
- ბინების ფართი	- 343.2 მ²
- სახაფხულო ფართი	- 41.25 მ²
- სადარბაზო (კიბეკლიტები)	- 31.60 მ²
- ავტოსადგომები	- 180.7 მ²

დამკვეთი

მარინე მაზანაშვილი

მისამართი

ქ.თბილისი, მატბარაშვილის და კაკაბაძის ქუჩების მიმდებარედ ნაკვეთი №7

პროექტის სახელწოდება

მრავალბინიანი საცხოვრებელი სახლი

თანამდებობა	ხელმოწერა	გვარი	თარიღი
დირექტორი		ი.ხუხაშვილი	
არქიტექტორი		ი. ხუხაშვილი	
ავტორი		ა.ცაცანაშვილი	

შპს. "არქ ქრიატორი" "Arc creation" L.t.d.

მისამართი: adress:

ქ.თბილისი, აღმაშენებლის გამზ.№89/24, ტელ: 95 21 10; 8 91 270 222

#89/24,agmashenebeli ave, Tbilisi, Georgia tel:95 21 10; 8 91 270 222

E_mail: <arch.khukhashvili@gmail.com>

მასშტაბი	1:150	ნახაზი:	
თარიღი	25.08.2016	გეგმა ნიშ ±0.00	

სტადია	ფურცელი	ფურცლები
პროექტი	A-4	A-18

გეგმა ნიშნულზე +3.30
მ 1:100

საქვაბე

კორექტირებული მონაკვეთი

საძინებელი 19.1 m²
საჭინებელი 15.40 m²
საძინებელი 20.30 m²
საძინებელი 11.80 m²
სამზარეულო 8.75 m²
საერთო ოთახი 21.00 m²
58.1 m²
64.6 m²
სანკვანძი 4.40 m²
ჰოლი 10.85 m²
სანკვანძი 6.00 m²
საძინებელი 15.30 m²
31.60 m²
+3.30
სანკვანძი 8.40 m²
სანკვანძი 4.25 m²
ჰოლი 19.00 m²
143.8 m²
166.7m²
საერთო ოთახი 33.65 m²
სამზარეულო 14.70 m²
სანკვანძი 5.30 m²
ჰოლი 8.80 m²
საძინებელი 12.40 m²
ჰოლი 13.20 m²
82.8 m²
87.85 m²
საერთო ოთახი 23.25 m²
საძინებელი 15.5 m²
სამზარეულო 8.70 m²
საერთო ოთახი 18.75 m²
58.5 m²
65.3 m²
სამზარეულო 9.70 m²
14.60 m²
6.80 m²
5.05 m²
8.30 m²
6.50 m²
4.50 m²

კორექტირებული მონაკვეთი

საქვაბე

საქვაბე

საქვაბე

ქალაქი

3200	6400		3200	6400		5400												
6900	1060	2000	1040	2800	760	2000	1280	2000	760	5400								
26000																		
3200	6400		3200	6400		5400												
6900	1060	2000	1040	2800	760	2000	1280	2000	760	5400								
3025	625	5900		1011	2000	1000	2000	1000	2638	774	1400	627	2000	1650	550			
3200		6400		3200		6400			5400									
26200																		

ფორმატი	ა3	დაკვეთა №	

შენიშვნები:

1. ნახაზზე ზომები მოცემულია მეტრებში.
2. ნახაზის ყველა ცვლილება მშენებლობისას შეთანხმებული უნდა იყოს პროექტის ავტორთან.

პირობითი აღნიშვნები:

- საკადასტრო საზღვარი

საანგარიშო ფართი

ექსპლიკაცია :

1. სადარბაზო
2. კიბე
3. ლიფტი
4. ჰოლი
5. საზარეულო
6. საძინებელი
7. WC
8. აივანი
9. საერთო ოთახი

ტექნიკურ-ეკონომიკური მაჩვენებლები :

საერთო ფართი	- 416.05 მ²
მათ შორის:	
- ბინების ფართი	- 343.2 მ²
- სახფხულო ფართი	- 41.25 მ²
- სადარბაზო (კიბეკლიფტი)	- 31.60 მ²

დამკვეთი
მარინე მახანაშვილი

მისამართი
ქობილისი, შატბერაშვილის და კეკელიძის ქუჩების მიმდებარედ ნაკვეთი №7

პროექტის სახელწოდება
მრავალბინიანი საცხოვრებელი სახლი

თანამფლობა	ხელმოწერა	გვარი	თარიღი
დირექტორი		ო.ხუხაშვილი	
პრმოცარი არქ.		ი. ხუხაშვილი	
ავტორი		ა.ალავახმშვილი	

შპს. "არქ კრიატორ" "Arc creation" L.t.d.

მისამართი: adress:

ქობილისი, აღმაშენებლის გამზ.№89/24, ტელ: 95 21 10; 8 91 270 222

#89/24,agmashenebeli ave, Tbilisi, Georgia tel:95 21 10; 8 91 270 222

E_mail: <arch.khukhashvili@gmail.com>

მასშტაბი	1:100	ნახაზი:
თარიღი		გეგმა ნიშნულზე +3.30

სტადია	ფურცელი	ფურცლები
პროექტი	ა-5	ა-18

გეგმა ნიშნულზე +6.60

მ 1:100

საქვაბე

კორექტირებული მონაკვეთი

საძინებელი 19.1 m²
საჭინებელი 15.40 m²
საძინებელი 20.30 m²
საძინებელი 11.80 m²
სამზარეულო 8.75 m²
საერთო ოთახი 21.00 m²
58.1 m²
64.6 m²
12
სანკვანძი 4.40 m²
ჰოლი 10.85 m²
სანკვანძი 6.00 m²
საძინებელი 15.30 m²
საძინებელი 12.40 m²
ჰოლი 13.20 m²
სანკვანძი 8.40 m²
სანკვანძი 4.25 m²
ჰოლი 19.00 m²
143.8 m²
166.7m²
9
საერთო ოთახი 33.65 m²
სამზარეულო 14.70 m²
სანკვანძი 5.30 m²
ჰოლი 8.80 m²
საძინებელი 15.5 m²
სამზარეულო 8.70 m²
საერთო ოთახი 18.75 m²
58.5 m²
65.3 m²
10
11
82.8 m²
87.85 m²
საერთო ოთახი 23.25 m²
სამზარეულო 9.70 m²
14.60 m²
6.80 m²
5.05 m²
31.60 m²
+6.60

საქვაბე
საქვაბე
საქვაბე
ქალაქი

კორექტირებული მონაკვეთი

| | | |

გეგმა ნიშნულზე +9.90
მ 1:100

კორექტირებული მონაკვეთი

საქვაბე

საძინებელი 19.1 m²
საძინებელი 15.40 m²
საძინებელი 20.30 m²
4.50 m²
სანკვანძი 8.40 m²
სანკვანძი 4.25 m²
ჰოლი 19.00 m²
143.8 m² 166.7m² 13
საერთო ოთახი 33.65 m²
სამზარეულო 14.70 m²
14.60 m²

+9.90

საძინებელი 11.80 m²
სამზარეულო 8.75 m²
6.50 m²
საერთო ოთახი 21.00 m² 58.1 m² 64.6 m² 16
სანკვანძი 4.40 m²
ჰოლი 10.85 m²
31.60 m²
სანკვანძი 6.00 m²
საძინებელი 15.30 m²
საძინებელი 12.40 m²
ჰოლი 13.20 m²
სანკვანძი 5.30 m²
ჰოლი 8.80 m²
საძინებელი 15.5 m²
სამზარეულო 8.70 m²
საერთო ოთახი 18.75 m² 58.5 m² 65.3 m² 14
6.80 m²
82.8 m² 87.85 m² 15
საერთო ოთახი 23.25 m²
სამზარეულო 9.70 m²
5.05 m²

3200 6400 3200 6400 5400 — 26000
6900 1060 2000 1040 2800 760 2000 1280 2000 760 5400
6400 2400 6500 1200 5450 1530 2710 5789
3025 5900 1011 2000 1000 2000 1000 2638 774 1400 2000 1650
625 6275550
3200 6400 3200 6400 5400 — 26200

საქვაბე საქვაბე საქვაბე

ქალაქი

კორექტირებული მონაკვეთი

ფორმატი A3 | დაკვეთა №

შენიშვნები:

1. ნახაზზე ზომები მოცემულია მეტრებში.
2. ნახაზის ყველა ცვლილება მშენებლობისას შეთანხმებული უნდა იყოს პროექტის ავტორთან.

პირობითი აღნიშვნები:

- საკადასტრო საზღვარი
საანგარიშო ფართი

ექსპლიკაცია :

1. სადარბაზო
2. კიბე
3. ლიფტი
4. ჰოლი
5. სამზარეულო
6. საძინებელი
7. WC
8. აივანი
9. საერთო ოთახი

ტექნიკურ-ეკონომიკური მაჩვენებლები :

საერთო ფართი	- 416.05 მ²
მათ შორის:	
- ბინების ფართი	- 343.2 მ²
- სახფხულო ფართი	- 41.25 მ²
- სადარბაზო (კიბეკლიფტი)	- 31.60 მ²

დამკვეთი: მარინე მაზანაშვილი

მისამართი: ქობილისი, შატბერაშვილის და კეკელიძის ქუჩების მიმდებარედ ნაკვეთი №7

პროექტის სახელწოდება: მრავალბინიანი საცხოვრებელი სახლი

თანამფლობა	ხელმოწერა	გვარი	თარიღი
დირექტორი		ო.ხუხაშვილი	
პრმოცარი არქ.		ი. ხუხაშვილი	
ატორი		ა.ალავახმშვილი	

შპს. "არქ კრიატორ" "Arc creation" L.t.d.

მისამართი: adress:

ქობილისი, აღმაშენებლის გამზ.№89/24, ტელ: 95 21 10; 8 91 270 222

#89/24,agmashenebeli ave, Tbilisi, Georgia tel:95 21 10; 8 91 270 222

E_mail: <arch.khukhashvili@gmail.com>

მასშტაბი	1:100	ნახაზი:
თარიღი	25.08.2016	გეგმა ნიშნულზე +9.90

სტადია	ფურცელი	ფურცლები
პროექტი	A-7	A-18

გეგმა ნიშნულზე +13.20
მ 1:100

კორექტირებული მონაკვეთი

საქვაბე

საძინებელი 19.1 m²
საძინებელი 15.40 m²
საძინებელი 20.30 m²
საძინებელი 11.80 m²
სამზარეულო 8.75 m²
საერთო ოთახი 21.00 m²
58.1 m²
64.6 m²
20
სანკვანძი 4.40 m²
ჰოლი 10.85 m²
სანკვანძი 6.00 m²
საძინებელი 15.30 m²
საძინებელი 12.40 m²
ჰოლი 13.20 m²
სანკვანძი 8.40 m²
სანკვანძი 4.25 m²
ჰოლი 19.00 m²
143.8 m²
166.7m²
17
საერთო ოთახი 33.65 m²
სამზარეულო 14.70 m²
სანკვანძი 5.30 m²
ჰოლი 8.80 m²
18
საძინებელი 15.5 m²
სამზარეულო 8.70 m²
საერთო ოთახი 18.75 m²
58.5 m²
65.3 m²
19
82.8 m²
87.85 m²
საერთო ოთახი 23.25 m²
სამზარეულო 9.70 m²
14.60 m²
6.80 m²
5.05 m²
31.60 m²
+13.20

საქვაბე

საქვაბე

ქალაქი

კორექტირებული მონაკვეთი

შენიშვნები:

1. ნახაზზე ზომები მოცემულია მეტრებში.
2. ნახაზის ყველა ცვლილება მშენებლობისას შეთანხმებული უნდა იყოს პროექტის ავტორთან.

პირობითი აღნიშვნები:

- საკადასტრო საზღვარი

საანგარიშო ფართი

ექსპლიკაცია :

1. სადარბაზო
2. კიბე
3. ლიფტი
4. ჰოლი
5. სამზარეულო
6. საძინებელი
7. WC
8. აივანი
9. საერთო ოთახი

ტექნიკურ-ეკონომიკური მაჩვენებლები :

საერთო ფართი	- 416.05 მ²
მათ შორის:	
- ბინების ფართი	- 343.2 მ²
- სახფხულო ფართი	- 41.25 მ²
- სადარბაზო (კიბეკლიფტი)	- 31.60 მ²

დამკვეთი: მარინე მახანაშვილი

მისამართი: ქობილისი, შატბერაშვილის და კეკელიძის ქუჩების მიმდებარედ ნაკვეთი №7

პროექტის სახელწოდება: მრავალბინიანი საცხოვრებელი სახლი

თანამფლობა	ხელმოწერა	გვარი	თარიღი
დირექტორი		ო.ხუხაშვილი	
პრმოცარი არქ.		ი. ხუხაშვილი	
ატერი		ა.ალავახმშვილი	

შპს. "არქ კრიატორ" "Arc creation" L.t.d.

მისამართი: adress:

ქობილისი, აღმაშენებლის გამზ.№89/24, ტელ: 95 21 10; 8 91 270 222

#89/24,agmashenebeli ave, Tbilisi, Georgia tel:95 21 10; 8 91 270 222

E_mail: <arch.khukhashvili@gmail.com>

მასშტაბი	1:100	ნახაზი:
თარიღი	25.08.2016	გეგმა ნიშნულზე +13.20

სტადია	ფურცელი	ფურცლები
პროექტი	ა-8	ა-18

ფორმატი ა3 | დაკვეთა №

საქვაბე

კორექტირებული მონაკვეთი

გეგმა ნიშნულზე +16.50
მ 1:100

1 2 3 4 5 6

3200 6400 3200 6400 5400 — 26000

6900 4100 2800 6800 5400

Ⴁ Ⴂ Ⴃ

16900 — 6400 — 2400 — 6500 — 3700

1358 1200 6800 6200 5200 5100 4500 4000 4475 3755 4550 7890 2220 5591 1300

8.30 m²

3300 3400 3600 2800 600 1600 600

საძინებელი 18.30 m² | საძინებელი 5.25 m² | საძინებელი 18.80 m²

2250 2600 2500

სანკვანძი 7.60 m²

სანკვანძი 3.70 m²

ჰოლი 18.05 m²

+16.50

32.00 m²

85.3 m²
91.8 m²
23

6200
საერთო ოთახი
28.00 m²

2450 2850 100

სამზარეულო 8.80 m²

საძინებელი 13.90 m²

სანკვანძი 3.30 m²

ჰოლი 10.60 m²

სანკვანძი 5.50 m²

საძინებელი 12.20 m²

2400 2425 2740 5100 200

სამზარეულო 10.70 m²

სანკვანძი 5.20 m²

2143

სანკვანძი 4.85 m²

ჰოლი 7.70 m²

საერთო ოთახი 24.60 m²

12.60 m²

საძინებელი 16.10 m²

სამზარეულო 13.10 m²

3100 3361 5840

საერთო ოთახი 36.70 m²

152.8 m²
190.7 m²
21

6400

საძინებელი 11.50 m²

საძინებელი 15.80 m²

3850 5050 5190

83.2 m²
99.2 m²
22

2999 3096 4200

29.60 m²

3.40 m²

პერგოლა

3200 9600 2655 6345 1800 2400

3200 6400 3200 6400 5400 — 26200

საქვაბე

კორექტირებული მონაკვეთი

1 2 3 4 5 6

ფორმატი ა3 | დაკვეთა №

შენიშვნები:

1. ნახაზზე ზომები მოცემულია მეტრებში.
2. ნახაზის ყველა ცვლილება მშენებლობისას შეთანხმებული უნდა იყოს პროექტის ავტორთან.

პირობითი აღნიშნები:

- საკადასტრო საზღვარი

საანგარიშო ფართი

ექსპლიკაცია :

1. სადარბაზო
2. კიბე
3. ლიფტი
4. ჰოლი
5. საზარეულო
6. საძინებელი
7. WC
8. აივანი
9. საერთო ოთახი

ტექნიკურ-ეკონომიკური მაჩვენებლები :

საერთო ფართი	- 413.7 მ²
მათ შორის:	
- ბინების ფართი	- 321.3 მ²
- საზაფხულო ფართი	- 60.4 მ²
- სადარბაზო (კიბე,ლიფტი)	- 32.00 მ²

დამკვეთი

მარინე მაზანაშვილი

მისამართი

ქობილისი, შატბერაშვილის და კეკელიძის ქუჩების მიმდებარედ ნაკვეთი №7

პროექტის სახელწოდება

მრავალბინიანი საცხოვრებელი სახლი

თანამდებობა	ხელმოწერა	გვარი	თარიღი
დირექტორი		ო.ხუხაშვილი	
არქიტექტორი		ო. ხუხაშვილი	
ავტორი		ა.ალავიძე/შვილი	

შპს. "არქ ქრიატორ" "Arc creation" L.t.d.

მისამართი: adress:

ქობილისი, აღმაშენებლის გამზ.№89/24, ტელ: 95 21 10; 8 91 270 222

#89/24,agmashenebeli ave, Tbilisi, Georgia tel:95 21 10; 8 91 270 222

E_mail: <arch.khukhashvili@gmail.com>

მასშტაბი	1:100	ნახაზი:
თარიღი	25.08.2016	გეგმა ნიშნულზე +16.50

სტადია	ფურცელი	ფურცლები
პროექტი	ა-9	ა-18

საქვაბე

კორექტირებული მონაკვეთი

გეგმა ნიშნულზე +19.80
მ 1:100

1 2 3 4 5 6

Ⴁ Ⴁ Ⴂ Ⴃ Ⴄ Ⴅ

6900 4100 2800 6800 5400

1358 1200

8.30 m²

3300 3400 3600

საძინებელი 18.30 m² | საძინებელი 5.25 m² | საძინებელი 18.80 m²

6400 6800 6200 4500 5100

600 1600 600 2800 200

2600

სანკვანძი 7.60 m²

2250

სანკვანძი 3.70 m² | ჰოლი 18.05 m²

18100 2400 5200

3100 3361 5840

საძინებელი 16.10 m² | სამზარეულო 13.10 m² | საერთო ოთახი 36.70 m²

152.8 m²
190.7 m² 24

6500 3700

29.60 m²

+19.80

32.00 m²

85.3 m²
91.8 m² 26

საერთო ოთახი 28.00 m²

200 4000 4815

სანკვანძი 3.30 m²

ჰოლი 10.60 m²

სანკვანძი 5.50 m²

2400 2425

6.50 m²

2450 2850 100 100

სამზარეულო 8.80 m² 3175

საძინებელი 13.90 m² 4550

საძინებელი 12.20 m² 2740

5100 200

სანკვანძი 5.20 m²

სამზარეულო 8.60 m² 2220 100

სანკვანძი 4.85 m²

ჰოლი 7.70 m²

საერთო ოთახი 24.60 m²

9.40 m²

პერგოლა

საძინებელი 11.50 m² 3850

საძინებელი 15.80 m² 5050

81.1 m²
93.9 m² 25

100 100

2999 3096 4200

5190 5591 7890 1200 1300

3.40 m²

200

3200 6400 3200 6400 5400

26200

1800 2400

საქვაბე

კორექტირებული მონაკვეთი

ფორმატი ა3 | დაკვეთა №

შენიშვნები:

1. ნახაზზე ზომები მოცემულია მეტრებში.
2. ნახაზის ყველა ცვლილება მშენებლობისას შეთანხმებული უნდა იყოს პროექტის ავტორთან.

პირობითი აღნიშნები:

- საკადასტრო საზღვარი

საანგარიშო ფართი

ექსპლიკაცია :

1. სადარბაზო
2. კიბე
3. ლიფტი
4. ჰოლი
5. საზარეულო
6. საძინებელი
7. WC
8. აივანი
9. საერთო ოთახი

ტექნიკურ-ეკონომიკური მაჩვენებლები :

საერთო ფართი	- 408.4 მ²
მათ შორის:	
- ბინების ფართი	- 319.2 მ²
- საზაფხულო ფართი	- 57.2 მ²
- სადარბაზო (კიბე,ლიფტი)	- 32.00 მ²

დამკვეთი
მარინე მაზანაშვილი

მისამართი
ქობილისი, შატბერაშვილის და ქეკელიძის ქუჩების მიმდებარედ ნაკვეთი №7

პროექტის სახელწოდება
მრავალბინიანი საცხოვრებელი სახლი

თანამდებობა	ხელმოწერა	გვარი	თარიღი
დირექტორი		ი.ხუხაშვილი	
არქიტექტორი		ი. ხუხაშვილი	
ინჟინერი		ა.ცაავაიშვილი	

შპს. "არქ ქრიატორ" "Arc creation" L.t.d.

მისამართი: adress:

ქობილისი, აღმაშენებლის გამზ.№89/24, ტელ: 95 21 10; 8 91 270 222

#89/24,agmashenebeli ave, Tbilisi, Georgia tel:95 21 10; 8 91 270 222

E_mail: <arch.khukhashvili@gmail.com>

მასშტაბი	1:100	ნახაზი:	
თარიღი	25.08.2016	გეგმა ნიშნულზე +19.80	

სტადია	ფურცელი	ფურცლები
პროექტი	ა-10	ა-18

გეგმა ნიშნულზე +23.10
მ 1:100

კორექტირებული მონაკვეთი

საქვაბე

სამზარეულო 20.10 m²

77.50 m²

საძინებელი 22.05 m²

საკვანძი 4.30 m²

საძინებელი 16.00 m²

საკვანძი 8.50 m²

20.9 m²

ჰოლი 23.95 m²

+23.10

გარდერობი 4.90 m²

გარდერობი 5.00 m²

27

საერთო ოთახი 39.00 m²

184.5 m²
341.55 m²

საძინებელი 15.10 m²

საძინებელი 17.80 m²

75.95 m²

3.60 m²

პერგოლა

პერგოლა

კორექტირებული მონაკვეთი

3200 | 6400 | 3200 | 6400 | 5400 = 26000

18100 | 2400 | 6400 | 6500

3500 | 600 | 1600 | 600 | 6200

1358 | 5450 | 3600 | 4100 | 4150 | 2000 | 2120 | 1250 | 5600 | 2100 | 1655 | 4545 | 100 | 2300 | 5280 | 6500 | 5279 | 3700 | 3000 | 654 | 3346

1 2 3 4 5 6

А Б В Г Д Е

შენიშვნები:

1. ნახაზზე ზომები მოცემულია მეტრებში.
2. ნახაზის ცვლილება მშენებლობისას შეთანხმებული უნდა იყოს პროექტის ავტორთან.

პირობითი აღნიშნები:

- საკადასტრო საზღვარი

საანგარიშო ფართი

ექსპლიკაცია :

1. სადარბაზო
2. კიბე
3. ლიფტი
4. ჰოლი
5. სამზარეულო
6. საძინებელი
7. WC
8. აივანი
9. საერთო ოთახი

ტექნიკურ-ეკონომიკური მაჩვენებლები :

საერთო ფართი	- 362.45 მ²
მათ შორის:	
- ბინების ფართი	- 184.5 მ²
- სახაფხულო ფართი	- 157.05 მ²
- სადარბაზო (კიბე,ლიფტი)	- 20.9 მ²

დამკვეთი
მარინე მაზანაშვილი

მისამართი
ქობილისი, შატბერაშვილის და კეკელიძის ქუჩების მიმდებარედ ნაკვეთი №7

პროექტის სახელწოდება
მრავალბინიანი საცხოვრებელი სახლი

თანამდებობა	ხელმოწერა	გვარი	თარიღი
დირექტორი		ი.ხუხაშვილი	
არქიტექტორი არქ.		ი. ხუხაშვილი	
ავტორი		ა.ცაცანაშვილი	

შპს. "არქ ქრიატიონ" "Arc creation" L.t.d.

მისამართი: adress:

ქობილისი, აღმაშენებლის გამზ.№89/24, ტელ: 95 21 10; 8 91 270 222

#89/24,agmashenebeli ave, Tbilisi, Georgia tel:95 21 10; 8 91 270 222

E_mail: <arch.khukhashvili@gmail.com>

მასშტაბი	1:100	ნახაზი:
თარიღი	25.08.2016	გეგმა ნიშნულზე +23.1

სტადია	ფურცელი	ფურცლები
პროექტი	ა-11	ა-18

ფორმატი ა3 | დაკვეთა №

სამანქანე სართულის გეგმა

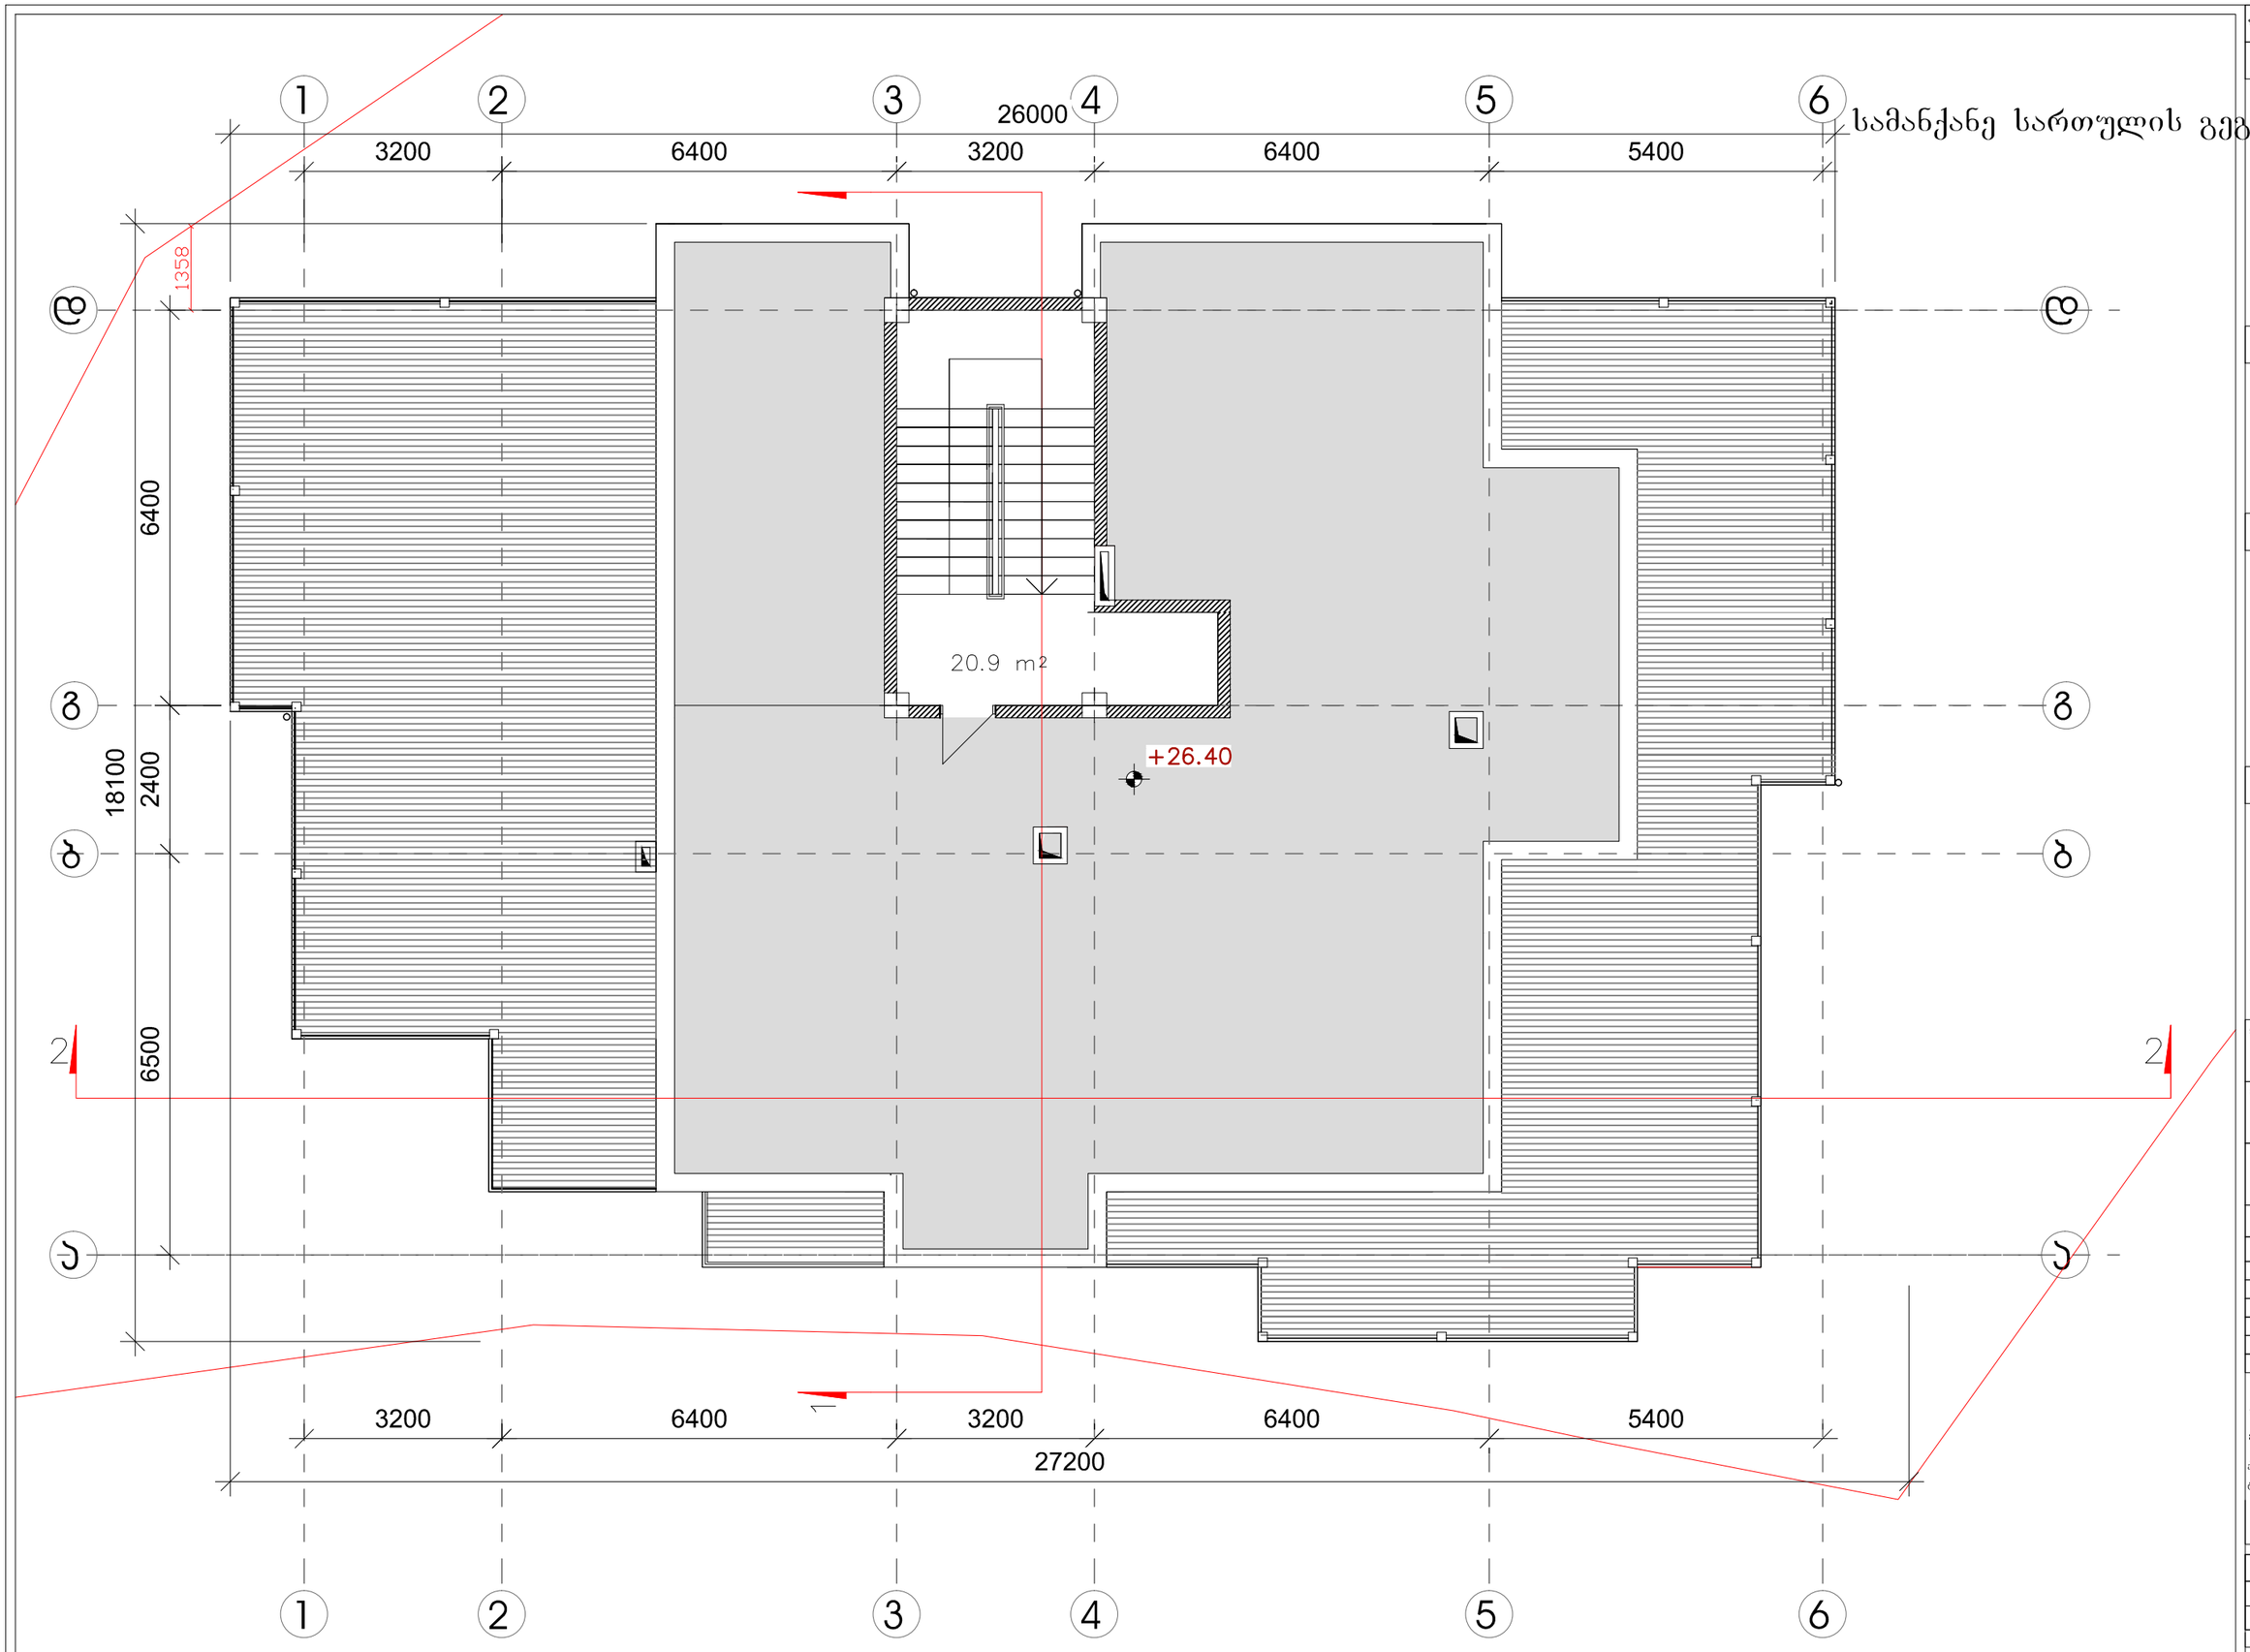

ფორმატი A3 | დაკვეთა №

შენიშვნები:

1. ნახაზზე ზომები მოცემულია მეტრებში.
2. ნახაზის ყველა ცვლილება მშენებლობისას შეთანხმებული უნდა იყოს პროექტის ავტორთან.

პირობითი აღნიშვნები:

- საკადასტრო საზღვარი

საანგარიშო ფართი

ექსპლიკაცია :

ტექნიკურ-ეკონომიკური მაჩვენებლები :

- სადარბაზო (კიბეკლიფტი) - 20.9 მ²

დამკვეთი
მარინე მაზანაშვილი

მისამართი
ქობილისი, ზატპერაშვილის და კეკელიძის ქუჩების მიმდებარედ ნაკვეთი №7

პროექტის სახელწოდება
მრავალბინიანი საცხოვრებელი სახლი

თანამდებობა	ხელმოწერა	გვარი	თარიღი
დირექტორი		ი.ხუხაშვილი	
არქიტექტორი		ი. ხუხაშვილი	
ავტორი		ა.ალავიძე/შვილი	

შპს. "არქ ქრიატორ" "Arc creation" L.t.d.

მისამართი: adress:

ქობილისი, აღმაშენებლის გამზ.№89/24, ტელ: 95 21 10; 8 91 270 222

#89/24,agmashenebeli ave, Tbilisi, Georgia tel:95 21 10; 8 91 270 222

E_mail: <arch.khukhashvili@gmail.com>

მასშტაბი	1:100	ნახაზი:
თარიღი	25.08.2016	სამანქანე სართ. გეგმა

სტადია	ფურცელი	ფურცლები
პროექტი	A-12	A-18

ფორმატი A3 | დაკვეთა №

შენიშვნები:

1. ნახაზზე ზომები მოცემულია მეტრებში.

2. ნახაზის ყველა ცვლილება მშენებლობისას შეთანხმებული უნდა იყოს პროექტის ავტორთან.

პირობითი აღნიშვნები:

– საკადასტრო საზღვარი

საანგარიშო ფართი

ექსპლიკაცია :

ტექნიკურ-ეკონომიკური მაჩვენებლები :

დამკვეთი

მარინე მაზანაშვილი

მისამართი

ქობილისი, შატბერაშვილის და კეკელიძის ქუჩების მიმდებარედ ნაკვეთი №7

პროექტის სახელწოდება

მრავალბინიანი საცხოვრებელი სახლი

თანამდებობა	ხელმოწერა	გვარი	თარიღი
დირექტორი		ო.ხუხაშვილი	
არქიტექტორი		ი. ხუხაშვილი	
ავტორი		ა.ალავიძეშვილი	

შპს. "არქ ქრიატიონ" "Arc creation" L.t.d.

მისამართი: adress:

ქობილისი, აღმაშენებლის გამზ.№89/24, ტელ: 95 21 10; 8 91 270 222

#89/24,agmashenebeli ave, Tbilisi, Georgia tel:95 21 10; 8 91 270 222

E_mail: <arch.khukhashvili@gmail.com>

მასშტაბი	1:100	ნახაზი:
თარიღი	25.08.2016	სახურავის გეგმა

სტადია	ფურცელი	ფურცლები
პროექტი	A-12	A-18