

სახურავი, პროფილირებული თუნუქი, სველი ასფალტის (მეტალის) ფერის

saCrdiloblebi: tonirebuli SuSa, sveli asfaltis feri

კედელი, შელესილი ტექსტურული ლესვით, შეღებილი კაპაროლის ფირმის მაღალხარისხოვანი ფასადის საღებავი (Ginster 55, Ginster 45)

მოაჯირები: შუშის

დეკორატიული ჟალუზი


მოაჯირები: მეტალი

ვიტრაჟები: მეტალო-პლასტმასის, ნაცრისფერი

ფასადი 6-1
მ 1:100

შ.პ.ს. "პროექტი"			ქ.თბილისი, ქუჩა ალექსიძე, N1 (ნაკვ. 038/011)			
დირექტორი		ქ.კალანდაძე	მრავალფუნქციური დანიშნულების შენობა			
პრ.მთ.არქიტექტორი		პ.ქურდიანი				
შესრულა		ქ.ქურდიანი	ფასადი 6-1			
შეამოწმა		პ.ქურდიანი	არქ.ნაწილი	სტად.	ფურც.	სულ
თბილისი 2016			მ 1:100	მ.პ.		

ფასადი D-A
მ 1:100

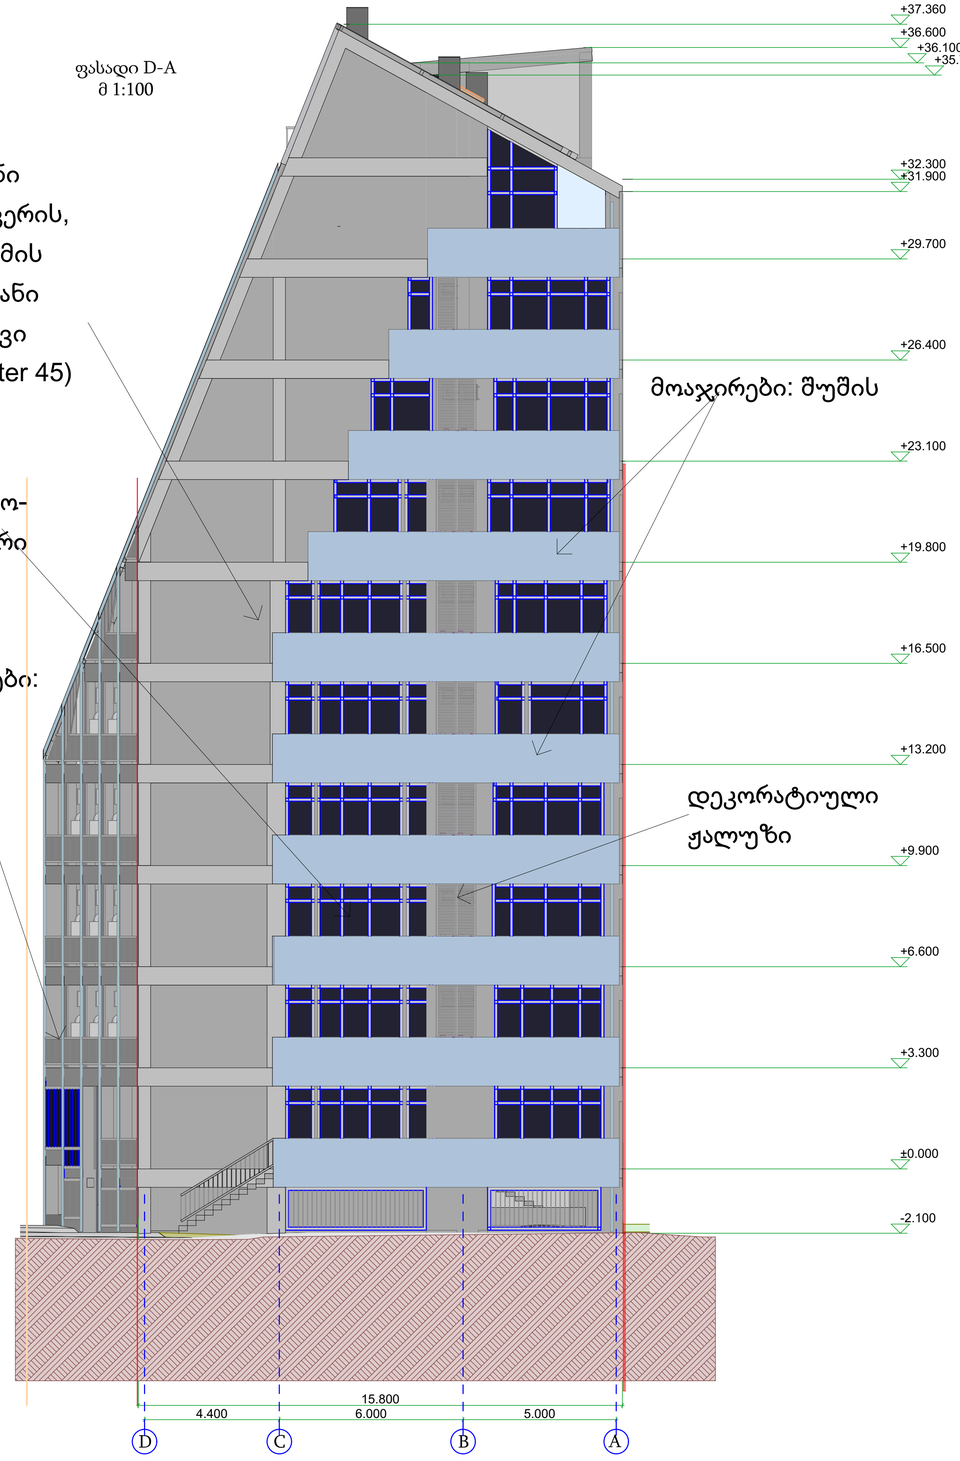

კედელი, ბეტონი ნატურალური ფერის, კაპაროლის ფირმის მაღალხარისხოვანი ფასადის საღებავი (Ginster 55, Ginster 45)


ვიტრაჟები: მეტალო-პლასტმასის, ნაცრისფერი

მოაჯირები: მეტალი

მოაჯირები: შუშის

დეკორატიული ჟალუზი

ფასადი A-D
მ 1:100

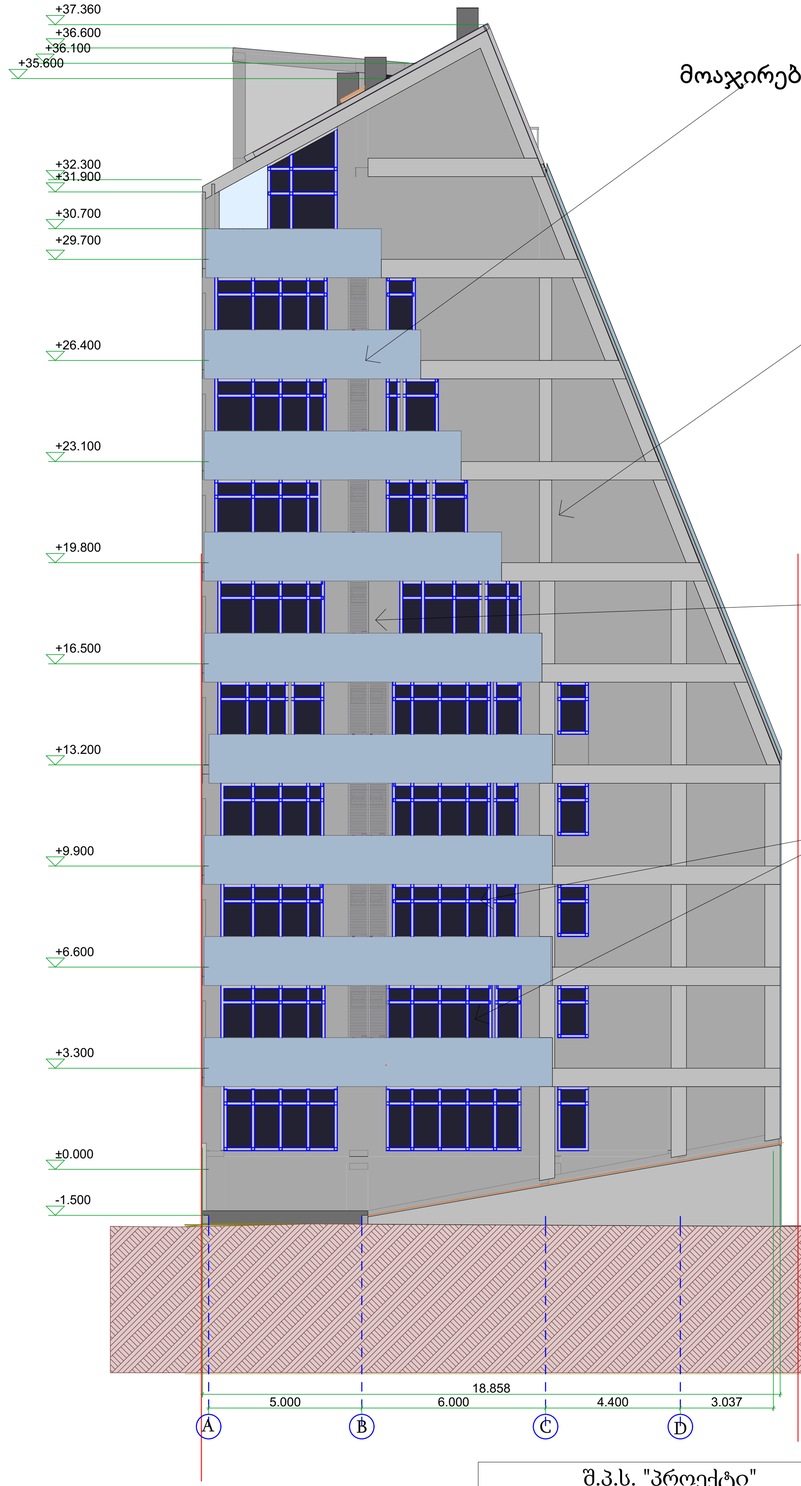


მოაჯირები: შუშის

კედელი, ბეტონი ნატურალური ფერის, კაპაროლის ფირმის მაღალხარისხოვანი ფასადის საღებავი (Ginster 55, Ginster 45)

დეკორატიული ჟალუზი

ვიტრაჟები: მეტალო-პლასტმასის, ნაცრისფერი

შ.პ.ს. "პროექტი"			ქ.თბილისი, ქუჩა ალექსიძე, N1 (ნაკვ. 038/011)			
დირექტორი		ქ.კალანდაძე	მრავალფუნქციური დანიშნულების შენობა			
პრ.მთ.არქიტექტორი		პ.ქურდიანი				
შეასრულა		ქ.ქურდიანი	ფასადი D-A და ფასადი A-D			
შეამოწმა		პ.ქურდიანი	არქ.ნაწილი	სტად.	ფურც.	სულ
თბილისი 2016			მ 1:100	მ.პ.		

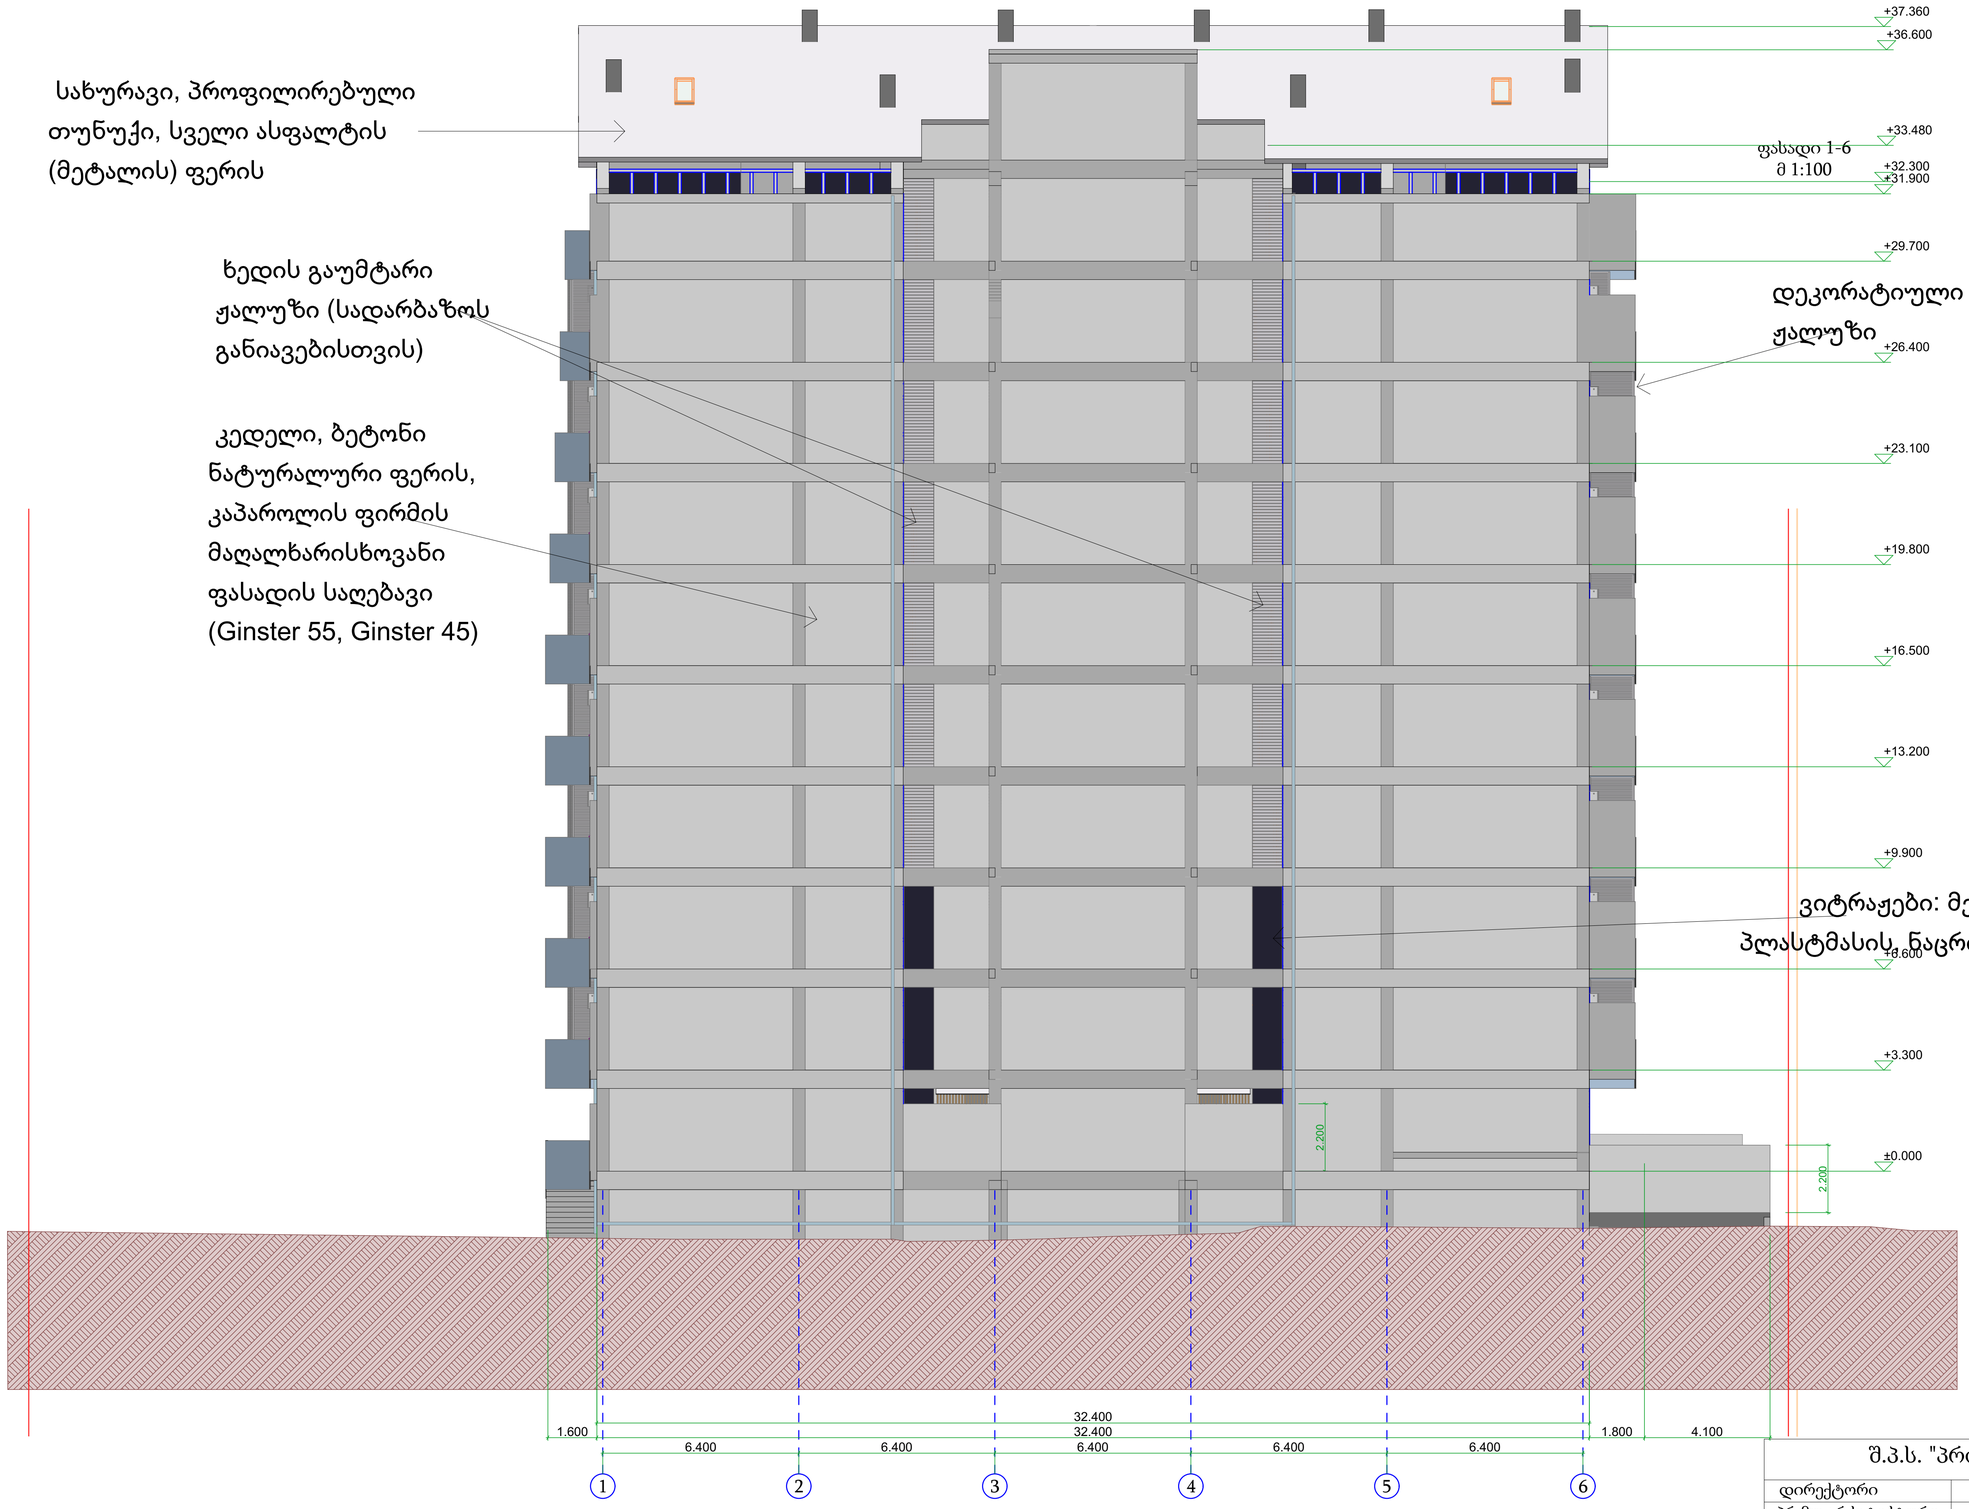

შ.პ.ს. "პროექტი"			ქ.თბილისი, ქუჩა ალექსიძე, N1 (ნაკვ. 038/011)			
დირექტორი		ქ.კალანდაძე	მრავალფუნქციური დანიშნულების შენობა			
პრ.მთ.არქიტექტორი		პ.ქურდიანი				
შეასრულა		ქ.ქურდიანი	ფასადი 1-6 მ 1:100			
შეამოწმა		პ.ქურდიანი	არქ.ნაწილი	სტად.	ფურც.	სულ
თბილისი 2016			მ 1:100	მ.პ.		