საპროექტო ჭრილი 1-1 მ. 1:100

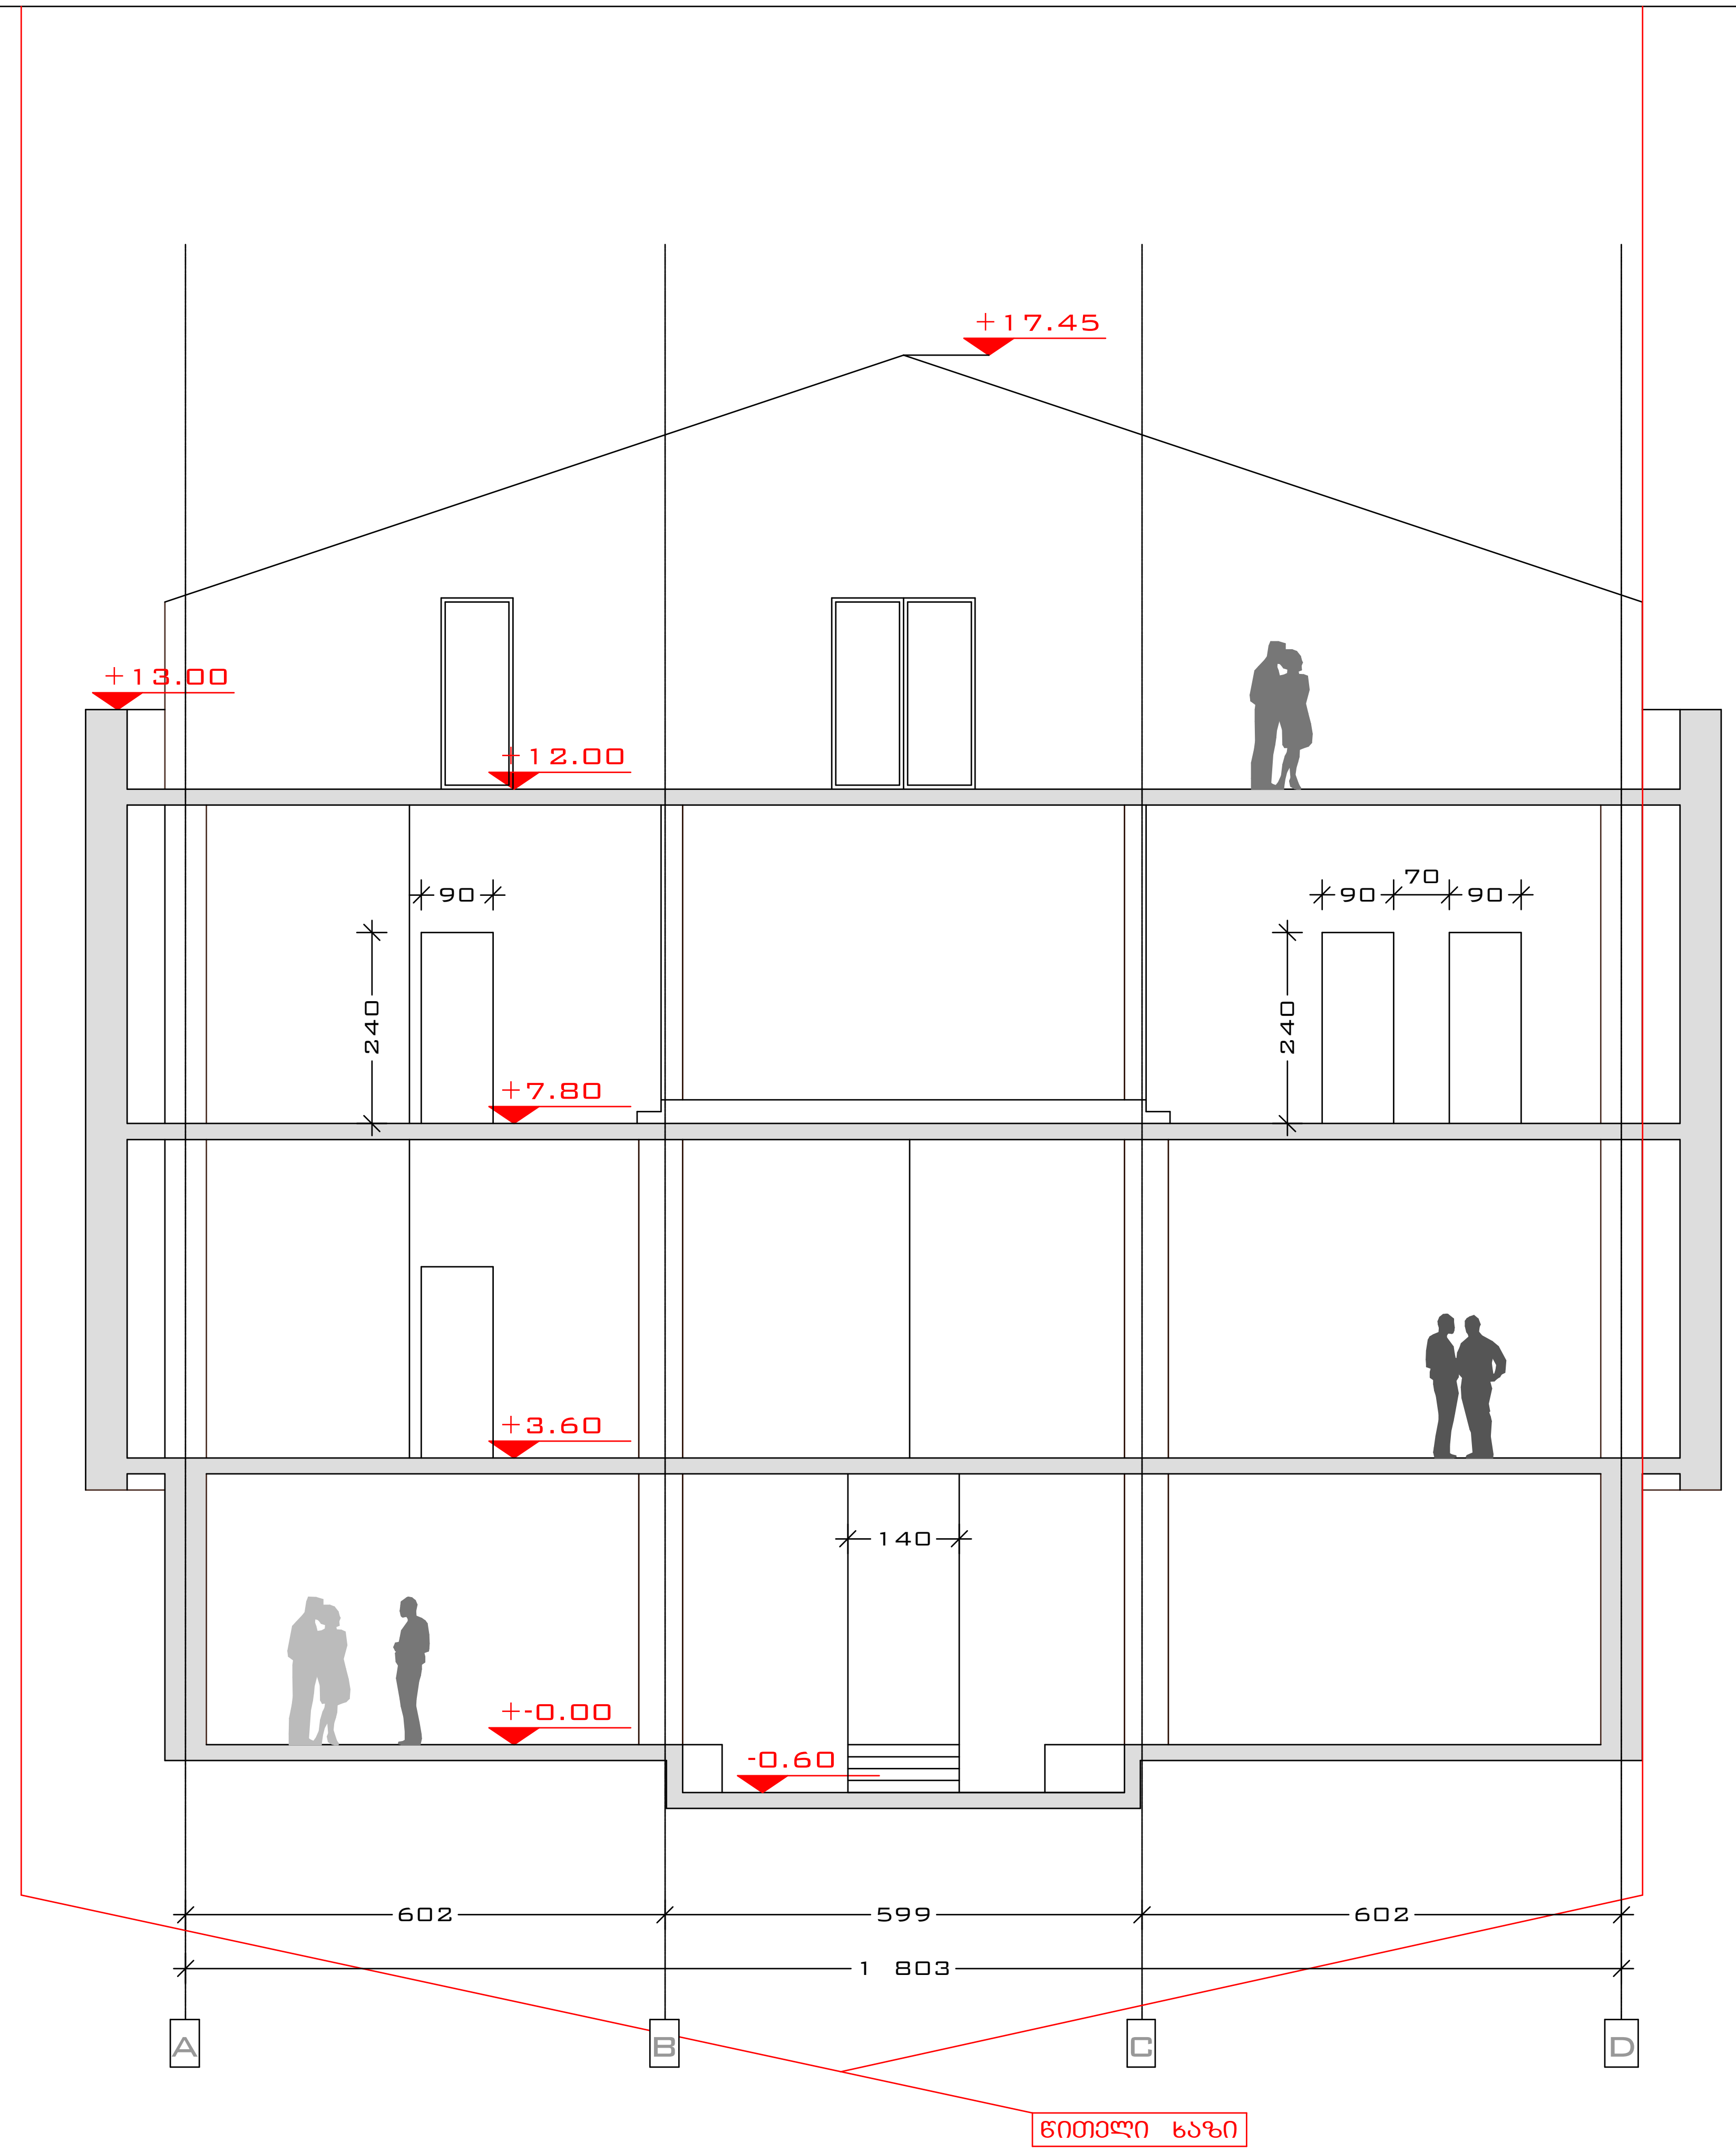

დამკვეთი		შპს ინტერტეიმენტ ჰოლდინგი			
		არქიტექტურული ნაწილი	20112 წელი		
პრ.ავტორი		ნ.სებისკვერაძე	ქ.თბილისი გამზ. ალ.ყაზბეგი, №34	სტადია	ფურცელი	მასშტაბი
პრ.ავტორი		დ.ელიკაშვილი				1-100
შეასრულა		დ.ელიკაშვილი				

არსებული ჭრილი 1-1 მ. 1:100

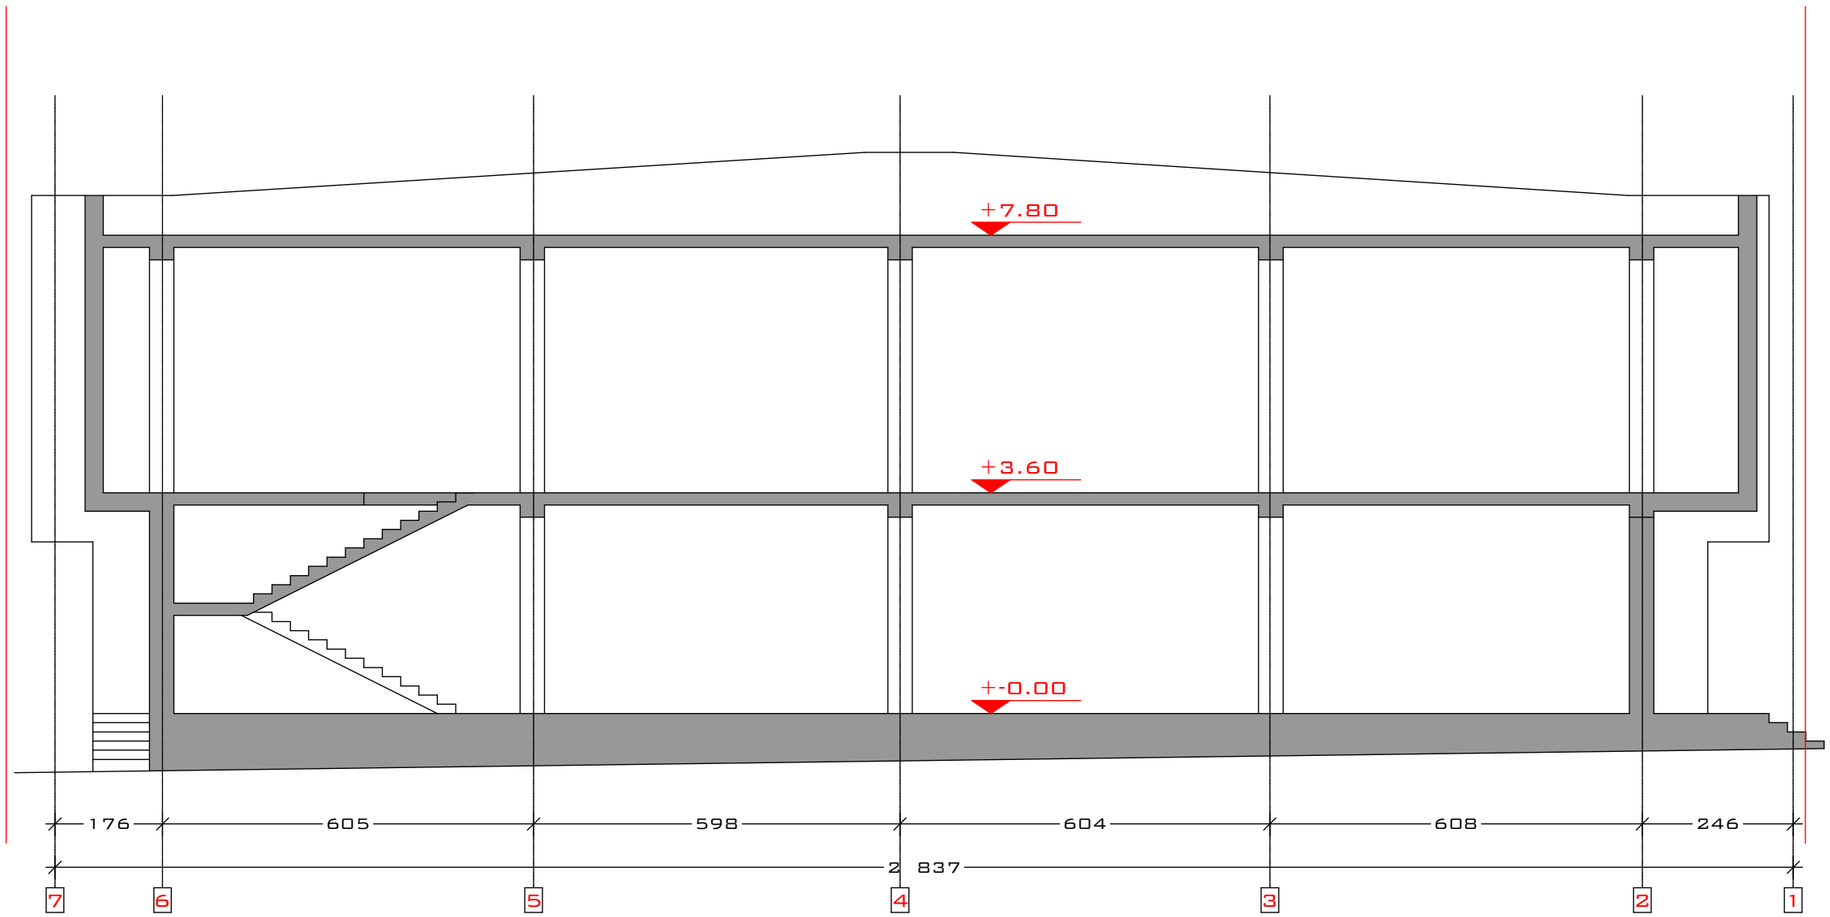

დამკვეთი	შპს ინტერტეიმენტ ჰოლდინგი				
		არქიტექტურული ნაწილი		2011წ წელი	
პრ.ავტორი		ნ.სეგინაკვერაძე	ქ.თბილისი გამზ. ალ.ყაზბეგი, №34	სტადია	ფურცელი	მასშტაბი
პრ.ავტორი		დ.ელიავაშვილი				
შესრულა		დ.ელიავაშვილი				1-100

საპროექტო ჭრილი 2-2 მ. 1:100

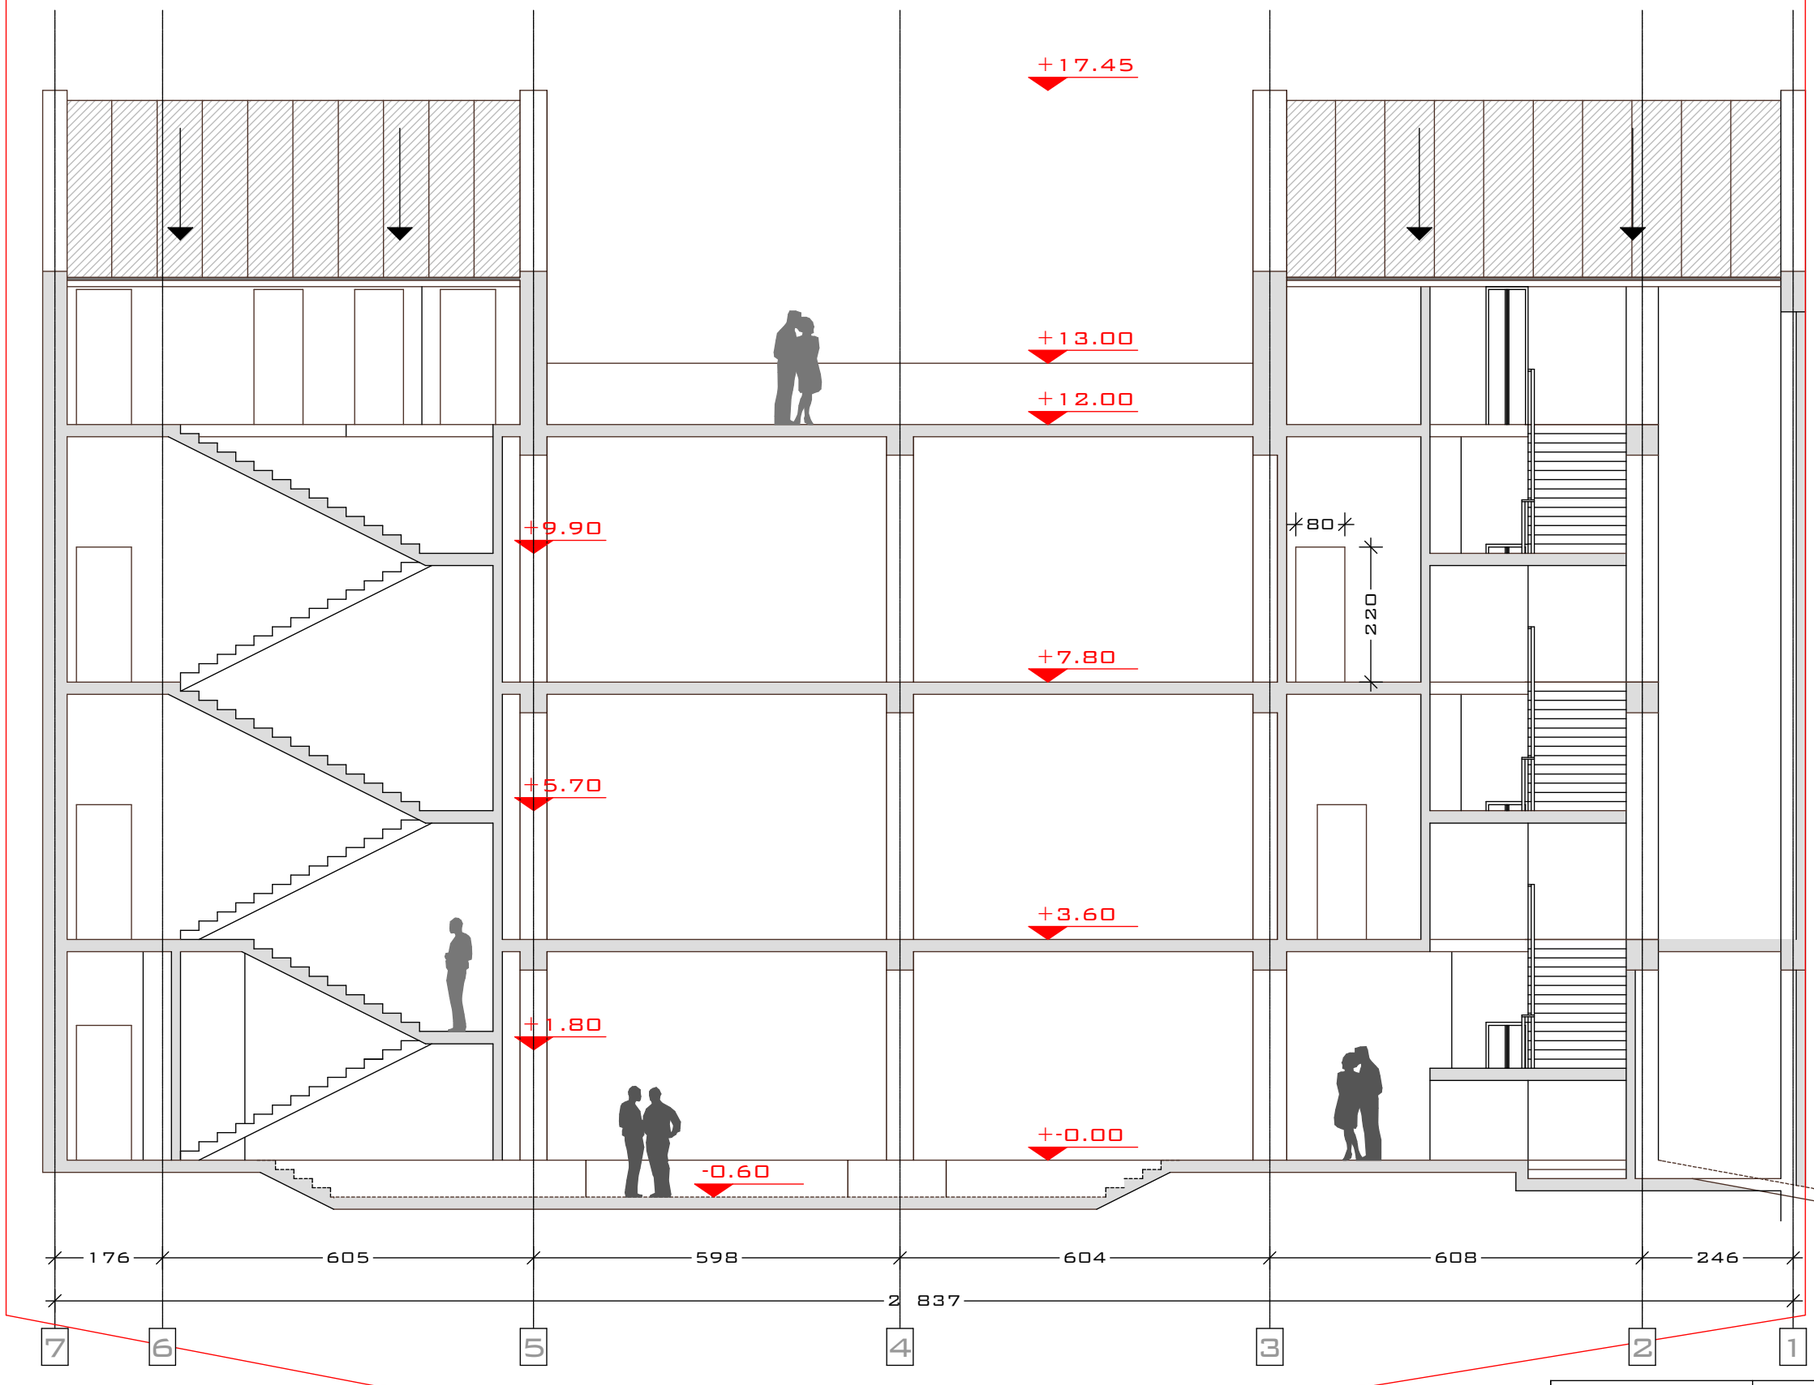

წითელი ხაზი

დამკვეთი	შპს ინტერტეიმენტ ჰოლდინგი				
			არქიტექტურული ნაწილი	20112 წელი	
არ.ავტორი		ნ.სეგინაშვილი	ქ.თბილისი გამზ. ალ.ყაზბეგი, №34	სტადია	ფურცელი	მასშტაბი
არ.ავტორი		დ.ელიავაშვილი				
შემსრულა		დ.ელიავაშვილი				1-100