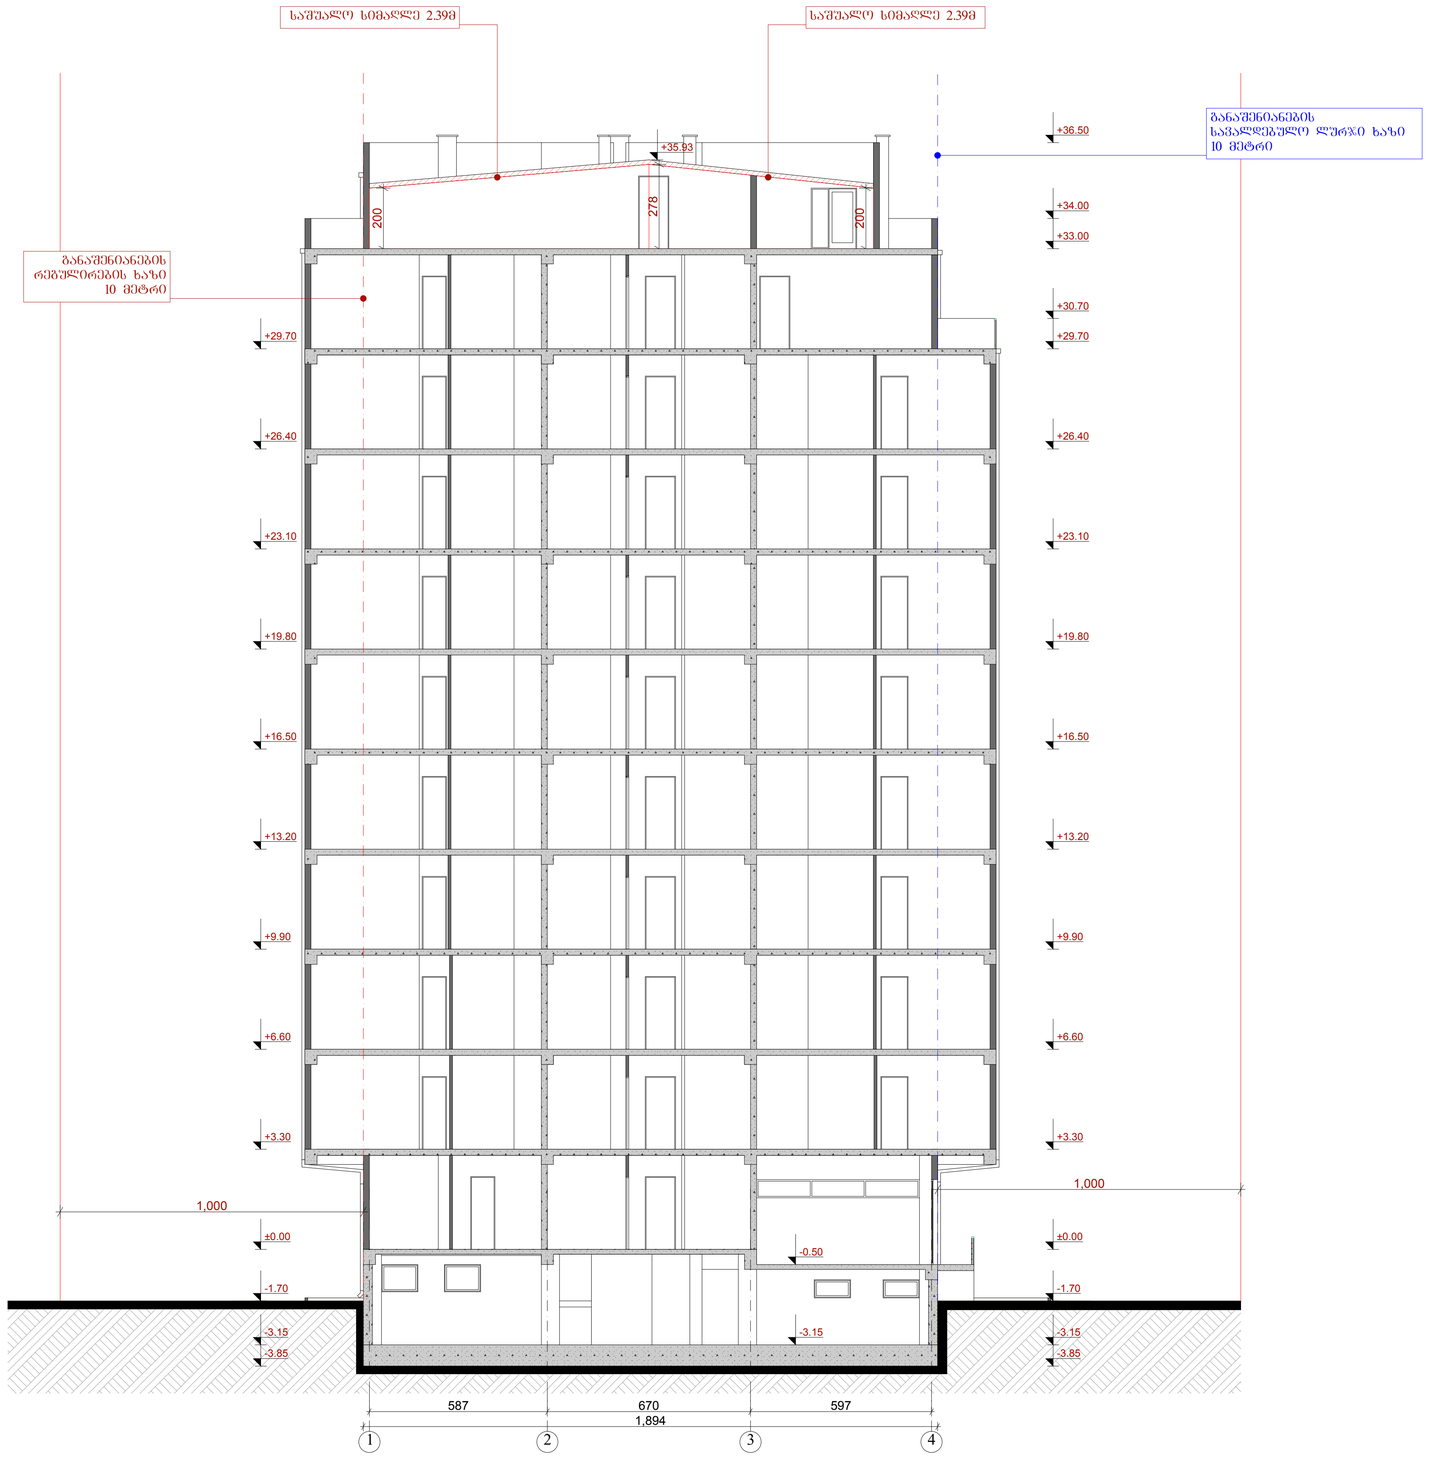

ქ. თბილისი

სოფელი დიღომი (ს.კ. 01.72.14.038.890)

პროექტის სახელწოდება

მრავალბინიანი საცხოვრებელი სახლი

პირობითი ნიშნები

ნაკვეთის საზღვარი

+3.60 არქიტექტურული ნიშნული

+3,00 არქიტექტურული ნიშნული

ექსპლიკაცია

შენიშვნა

1. ნახაზზე საპროექტო შენობის ნოლი შეესაბამება აბსოლუტურ ნიშნულს - 484.75
2. ნახაზზე ზომები მოცემულია სანტიმეტრებში.
3. ნახაზის ქველა ცვლილება მშენებლობისას შეთანხმებული უნდა იყოს პროექტის ავტორთან.

New Line studio ARCHITECTS

თბილისი, მაყაშვილის #6

ტელ: 298 33 98

contact@nlstudio.com.ge

www.NLSA.GE

ნახაზის დასახელება

ჭრილი 1-1

თანამდებობა	ბეჭდი	ხელმოწერა
დირექტორი	კ. თევდორაძე	
მთ.არქიტექტორი	ბ. მარგველანი	
არქიტექტორი	გ. რევაზიშვილი	
მასშტაბი	1:100	ფორმატი
თბილისი 2015 წ.	შეკვეთა / შეკვეთილი	A-1

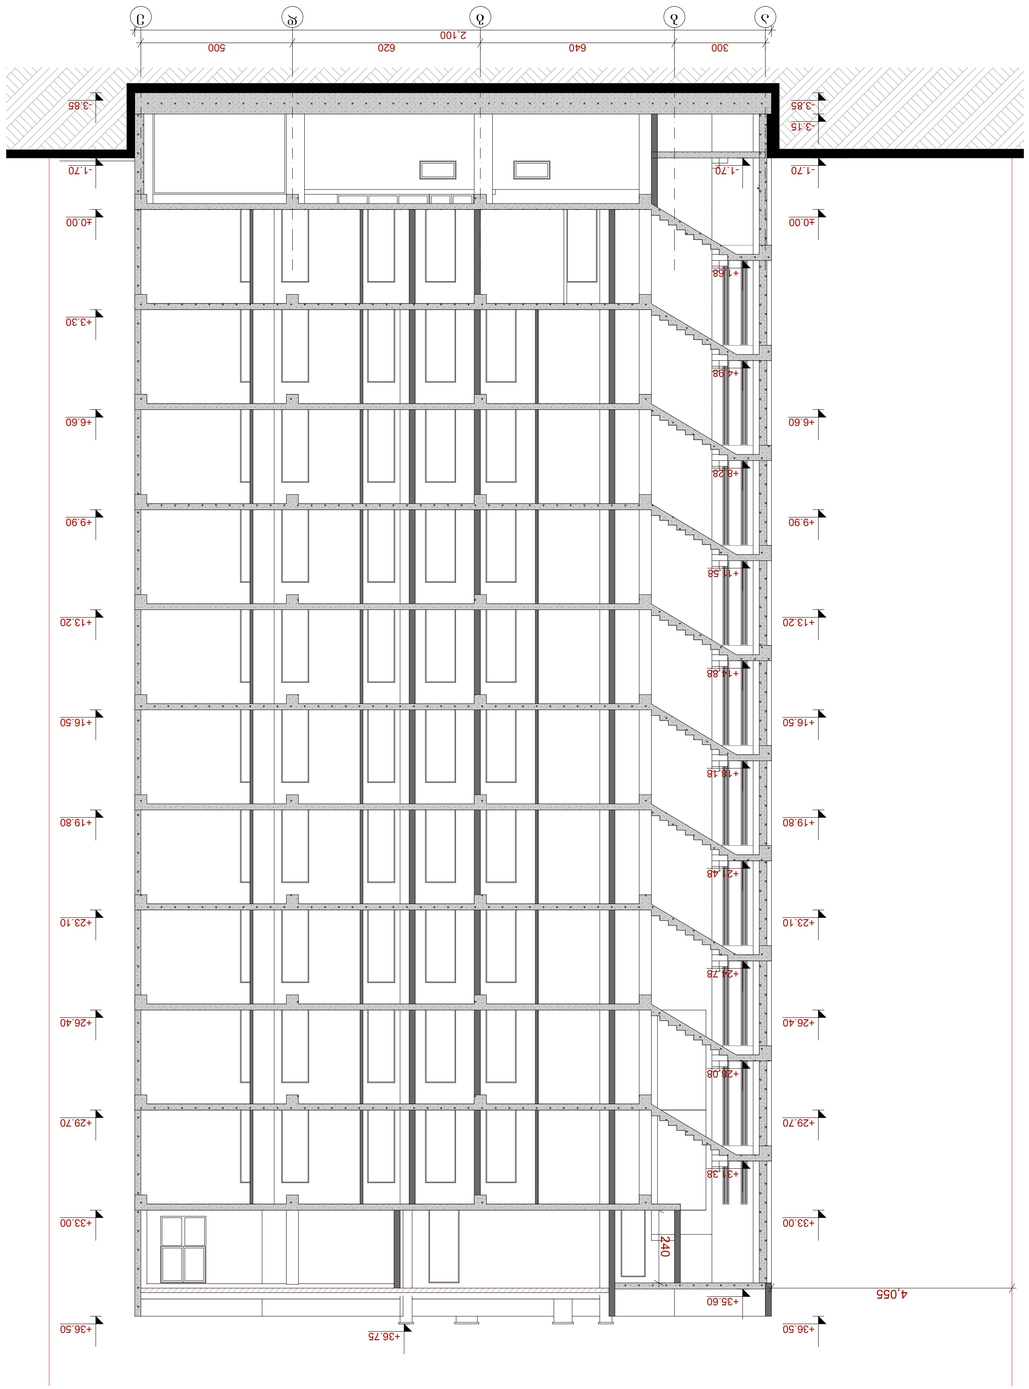

+3.60

+3,00

A-1

ქ. თბილისი

სოფელი დიღომი (ს.კ. 01.72.14.038.890)

ნაკვეთის საზღვარი

არქიტექტურული ნიშნული

არქიტექტურული ნიშნული

ექსპლიკაცია

დირექტორი

მთ.არქიტექტორი

თანამდებობა გვარი ხელმოწერა

ფორმატი

მასშტაბი 1:100

პირობითი ნიშნები

თბილისი 2015 წ.

ფურცლები ფურცელი

პროექტის სახელწოდება

მრავალბინიანი საცხოვრებელი სახლი

კ. თევდორაძე

ბ. მარგველანი

გ. რევაზიშვილი

ნახაზის დასახელება

არქიტექტორი

შენიშვნა

1. ნახაზზე საპროექტო შენობის ნოლი შეესაბამება

აბსოლუტურ ნიშნულს - 484.75

2. ნახაზზე ზომები მოცემულია სანტიმეტრებში.

3. ნახაზის ყველა ცვლილება მშენებლობისას

შეთანხმებული უნდა იყოს პროექტის ავტორთან.

300 640 620 500
2,100

4,055

+36.75

240

-3.85

-3.15

- 1.70

±0.00

+6.60

+9.90

+13.20

+16.50

+19.80

+23.10

+26.40

+29.70

+33.00

+36.50

- 1.70

+1.68

+4.98

+8.28

+11.58

+14.88

+18.18

+21.48

+24.78

+28.08

+31.38

+35.60

-3.85

- 1.70

±0.00

+3.30

+6.60

+9.90

+13.20

+16.50

+19.80

+23.10

+26.40

+29.70

+33.00

+36.50

a b g d e

ჭრილი 2-2