+3.60

+3,00

A-1

ქ. თბილისი

სოფელი დიღომი (ს.კ. 01.72.14.038.890)

ნაკვეთის საზღვარი

არქიტექტურული ნიშნული

არქიტექტურული ნიშნული

ექსპლიკაცია

დირექტორი

მთ.არქიტექტორი

თანამდებობა გვარი ხელმოწერა

ფორმატი

მასშტაბი 1:100

პირობითი ნიშნები

თბილისი 2015 წ.

ფურცლები ფურცელი

პროექტის სახელწოდება

მრავალბინიანი საცხოვრებელი სახლი

კ. თევდორაძე

ბ. მარგველანი

გ. რევაზიშვილი

ნახაზის დასახელება

არქიტექტორი

შენიშვნა

1. ნახაზზე საპროექტო შენობის ნოლი შეესაბამება

აბსოლუტურ ნიშნულს - 484.75

2. ნახაზზე ზომები მოცემულია სანტიმეტრებში.

3. ნახაზის ყველა ცვლილება მშენებლობისას

შეთანხმებული უნდა იყოს პროექტის ავტორთან.

500 620 640 300

4,055

- 1.70

-0.50

±0.00

+3.30

+6.60

+9.90

+13.20

+16.50

+19.80

+23.10

+26.40

+29.70

+33.00

+34.00

+36.50

+36.75

+2.30

+3.50

+6.10

+6.80

+9.40

+10.10

+12.70

+13.40

+16.00

+16.70

+19.30

+20.00

+22.60

+23.30

+25.90

+26.60

+29.20

+32.50

+35.00

+4.30

+30.70

2,100

შეიღებოს მაღალი ხარისხის
ფასადის საღებავით

მეტალოპლასტმასის
ლითონის მოაჯირი კარ-ფანჯარა თეთრი

ლითონის გისოსი

e d g b a

ფასადი ე-ა ღერძებში

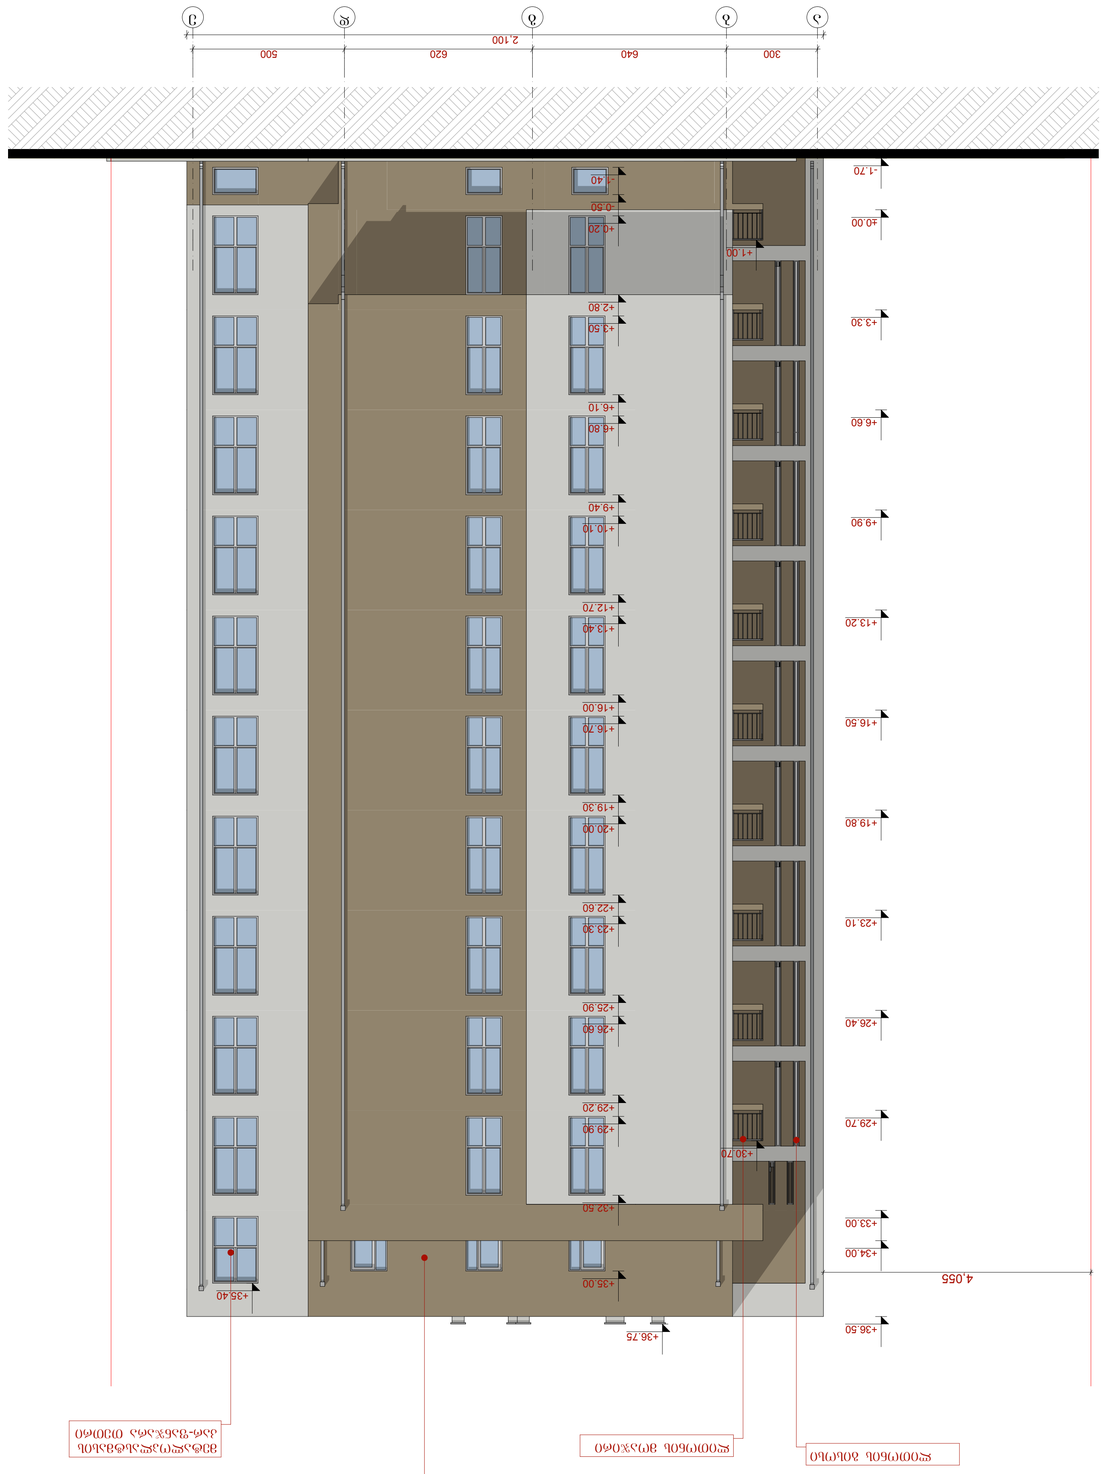

+3.60

+3,00

A-1

ქ. თბილისი

სოფელი დიღომი (ს.კ. 01.72.14.038.890)

ნაკვეთის საზღვარი

არქიტექტურული ნიშნული

არქიტექტურული ნიშნული

ექსპლიკაცია

დირექტორი

მთ.არქიტექტორი

თანამდებობა გვარი ხელმოწერა

ფორმატი

მასშტაბი 1:100

პირობითი ნიშნები

თბილისი 2015 წ.

ფურცლები ფურცელი

პროექტის სახელწოდება

მრავალბინიანი საცხოვრებელი სახლი

კ. თევდორაძე

ბ. მარგველანი

გ. რევაზიშვილი

ნახაზის დასახელება

არქიტექტორი

შენიშვნა

1. ნახაზზე საპროექტო შენობის ნოლი შეესაბამება

აბსოლუტურ ნიშნულს - 484.75

2. ნახაზზე ზომები მოცემულია სანტიმეტრებში.

3. ნახაზის ყველა ცვლილება მშენებლობისას

შეთანხმებული უნდა იყოს პროექტის ავტორთან.

4,055

- 1.70

±0.00

+3.30

+6.60

+9.90

+13.20

+16.50

+19.80

+23.10

+26.40

+29.70

+33.00

+34.00

+36.50

+36.75

- 1.40

-0.50

+0.20

+2.80

+3.50

+6.10

+6.80

+9.40

+10.10

+12.70

+13.40

+16.00

+16.70

+19.30

+20.00

+22.60

+23.30

+25.90

+26.60

+29.20

+29.90

+32.50

+35.00

+35.40

+30.70

+1.00

2,100

შეიღებოს მაღალი ხარისხის
ფასადის საღებავით

მეტალოპლასტმასის
კარ-ფანჯარა თეთრი

ლითონის მოაჯირი ლითონის გისოსი

a b g d e

300 640 620 500

ფასადი ა-ე ღერძებში

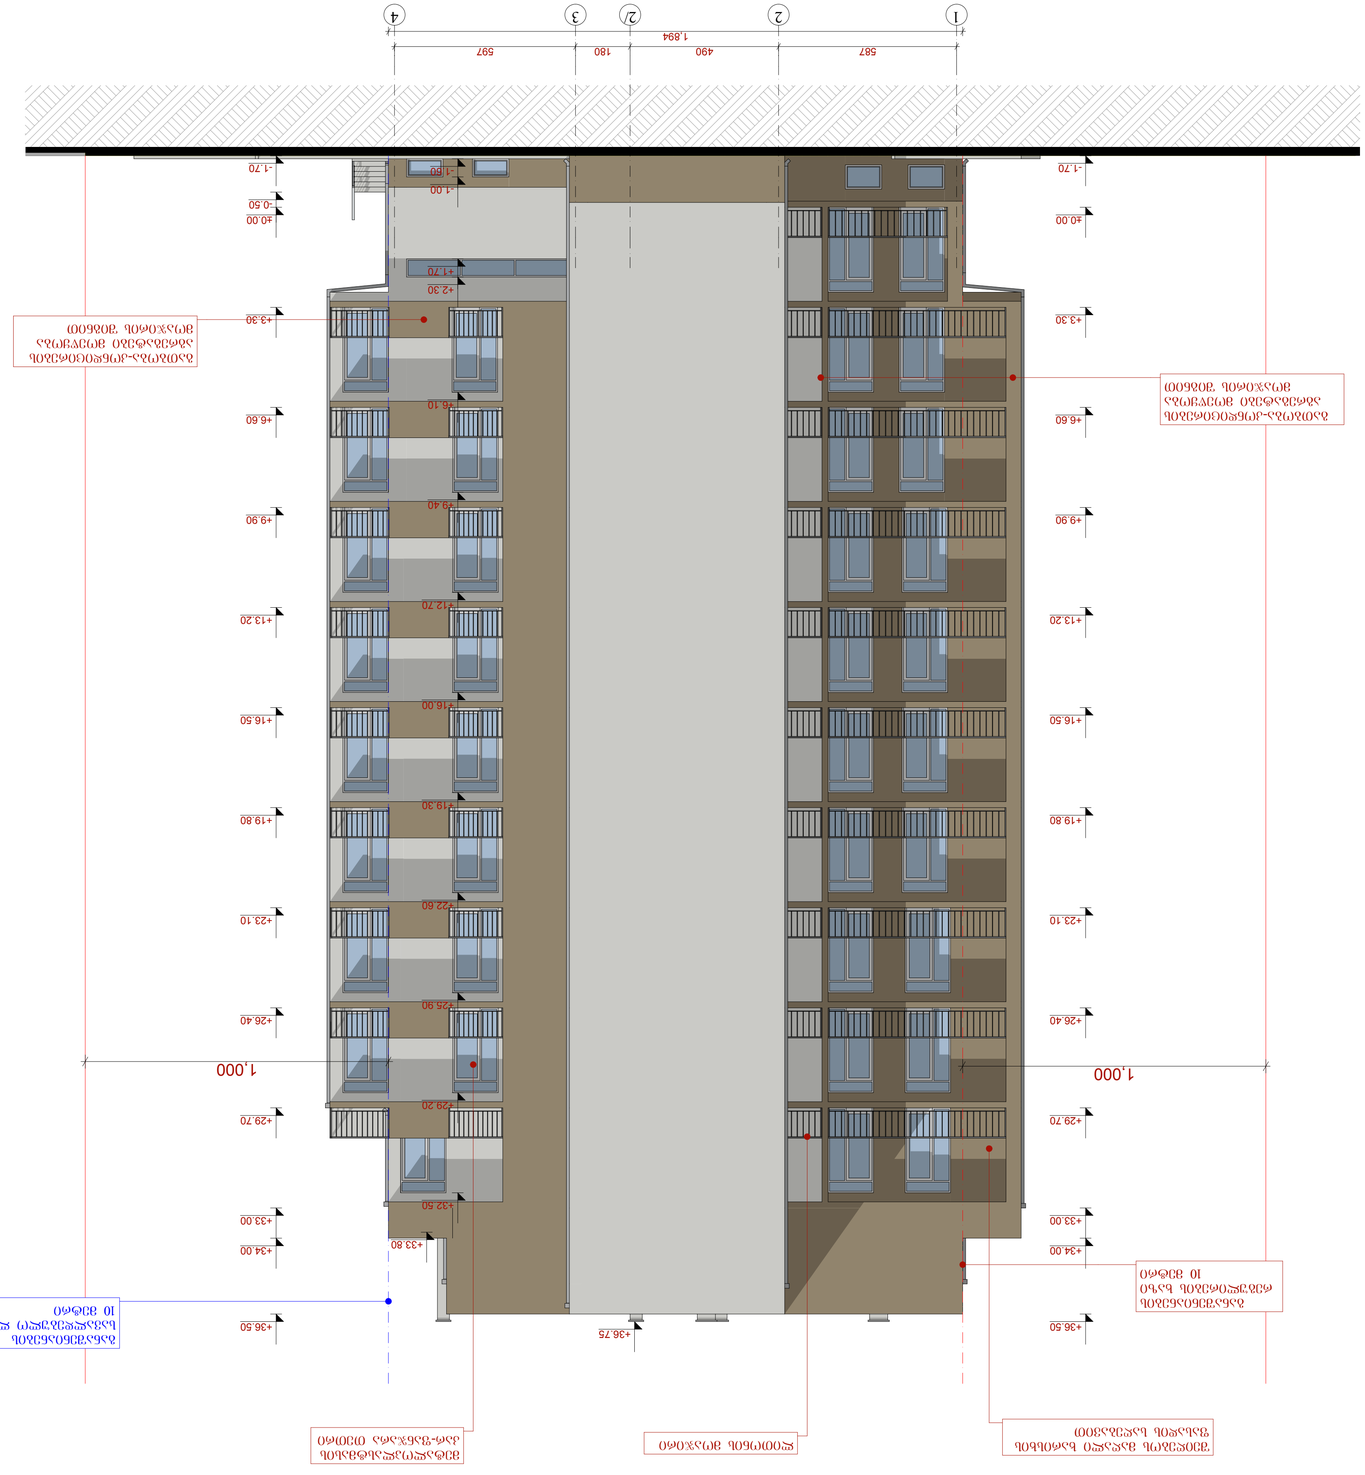

+3.60

+3,00

A-1

ქ. თბილისი

სოფელი დიღომი (ს.კ. 01.72.14.038.890)

ნაკვეთის საზღვარი

არქიტექტურული ნიშნული

არქიტექტურული ნიშნული

ექსპლიკაცია

დირექტორი

მთ.არქიტექტორი

თანამდებობა გვარი ხელმოწერა

ფორმატი

მასშტაბი 1:100

პირობითი ნიშნები

თბილისი 2015 წ.

ფურცლები ფურცელი

პროექტის სახელწოდება

მრავალბინიანი საცხოვრებელი სახლი

კ. თევდორაძე

ბ. მარგველანი

გ. რევაზიშვილი

ნახაზის დასახელება

არქიტექტორი

შენიშვნა

1. ნახაზზე საპროექტო შენობის ნოლი შეესაბამება

აბსოლუტურ ნიშნულს - 484.75

2. ნახაზზე ზომები მოცემულია სანტიმეტრებში.

3. ნახაზის ყველა ცვლილება მშენებლობისას

შეთანხმებული უნდა იყოს პროექტის ავტორთან.

- 1.70

-0.50

±0.00

+3.30

+6.60

+9.90

+13.20

+16.50

+19.80

+23.10

+26.40

+29.70

+33.00

+34.00

+36.50

1,000 1,000

587 490 180 597

- 1.70

±0.00

+3.30

+6.60

+9.90

+13.20

+16.50

+19.80

+23.10

+26.40

+29.70

+33.00

+34.00

+36.50

+33.80

1,894

- 1.60

- 1.00

+1.70

+2.30

+6.10

+9.40

+12.70

+16.00

+19.30

+22.60

+25.90

+29.20

+32.50

+36.75

შეიღებოს მაღალი ხარისხის
ფასადის საღებავით

მეტალოპლასტმასის

ლ კარ-ფანჯარა თეთრი ითონის მოაჯირი

გათბობა-კონდიცირების
აგრეგატები მოეწყობა
მოაჯირის შიგნით

გათბობა-კონდიცირების
აგრეგატები მოეწყობა
მოაჯირის შიგნით

1 2 2/ 3 4

განაშენიანების
სავალდებულო ლურჯი ხაზი
10 მეტრი
განაშენიანების
რეგულირების ხაზი
10 მეტრი

ფასადი 1-4 ღერძებში

ქ. თბილისი

სოფელი დიღომი (ს.კ. 01.72.14.038.890)

პროექტის სახელწოდება

მრავალბინიანი საცხოვრებელი სახლი

პირობითი ნიშნები

ნაკვეთის საზღვარი

+3.60 არქიტექტურული ნიშნული

+3,00 არქიტექტურული ნიშნული

ექსპლიკაცია

შენიშვნა

1. ნახაზზე საპროექტო შენობის ნოლი შეესაბამება აბსოლუტურ ნიშნულს - 484.75
2. ნახაზზე ზომები მოცემულია სანტიმეტრებში.
3. ნახაზის ყველა ცვლილება მშენებლობისას შეთანხმებული უნდა იყოს პროექტის ავტორთან.

New Line studio ARCHITECTS

თბილისი, მაყაშვილის #6

ტელ: 298 33 98

contact@nlstudio.com.ge

www.NLSA.GE

ნახაზის დასახელება

ფასადი 4-1 ღერძებში

თანამდებობა	გვარი	ხელმოწერა
დირექტორი	კ. ოქვლორაძე	
მთ.არქიტექტორი	ბ. მარგველანი	
არქიტექტორი	გ. რევაზიშვილი	
მასშტაბი	1:100	ფორმატი
თბილისი 2015 წ.	ფურცლები / ფურცელი	A-1

მიწისპირა სართული ფასადი ე-ა ღერძებში

მიწისპირა სართული ფასადი ა-ე ღერძებში

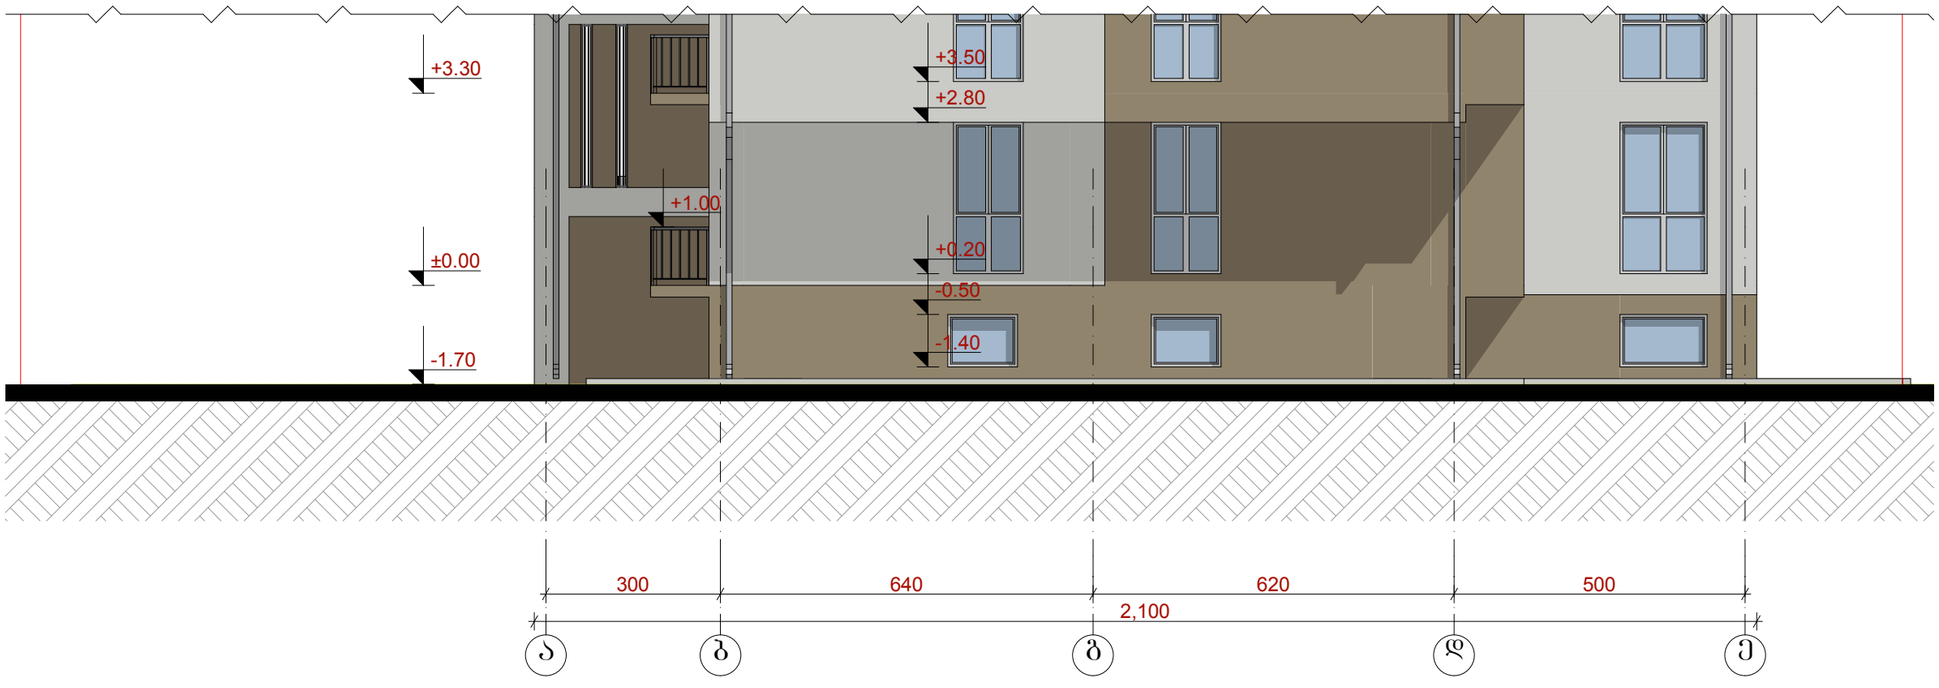

ქ. თბილისი

სოფელი ღიღომი (ს.კ. 01.72.14.038.890)

პროექტის სახელწოდება

მრავალბინიანი საცხოვრებელი სახლი

პირობითი ნიშნები

ნაკვეთის საზღვარი

+3.60 არქიტექტურული ნიშნული

+3,00 არქიტექტურული ნიშნული

ექსპლიკაცია

შენიშვნა

1. ნახაზზე საპროექტო შენობის ნოლი შეესაბამება აბსოლუტურ ნიშნულს - 484.75
2. ნახაზზე ზომები მოცემულია სანტიმეტრებში.
3. ნახაზის ქვეშა ცვლილება მშენებლობისას შეთანხმებული უნდა იყოს პროექტის ავტორთან.

New Line studio ARCHITECTS

თბილისი, მაყაშვილის #6

ტელ: 298 33 98

contact@nlstudio.com.ge

www.NLSA.GE

ნახაზის დასახელება

თანამდებობა	გვარი	ხელმოწერა
დირექტორი	კ. თეკლორაძე	
მთ.არქიტექტორი	ბ. მარგველანი	
არქიტექტორი	გ. რეჩაზიშვილი	
მასშტაბი	1:100	ფორმატი
თბილისი 2015 წ.	შეცვლილი / შეცვლილი	A-3

მიწისპირა სართული ფასადი 1-4 ღერძებში

მიწისპირა სართული ფასადი 4-1 ღერძებში

ქ. თბილისი

სოფელი ღიღომი (ს.კ. 01.72.14.038.890)

პროექტის სახელწოდება

მრავალბინიანი საცხოვრებელი სახლი

პირობითი ნიშნები

ნაკვეთის საზღვარი

+3.60 არქიტექტურული ნიშნული

+3,00 არქიტექტურული ნიშნული

ექსპლიკაცია

შენიშვნა

1. ნახაზზე საპროექტო შენობის ნოლი შეესაბამება აბსოლუტურ ნიშნულს - 484.75
2. ნახაზზე ზომები მოცემულია სანტიმეტრებში.
3. ნახაზის ქვეშა ცვლილება მშენებლობისას შეთანხმებული უნდა იყოს პროექტის ავტორთან.

New Line studio ARCHITECTS

თბილისი, მაყაშვილის #6

ტელ: 298 33 98

contact@nlstudio.com.ge

www.NLSA.GE

ნახაზის დასახელება

თანამდებობა	გვარი	ხელმოწერა
დირექტორი	კ. თეკლორაძე	
მთ.არქიტექტორი	ბ. მარგველანი	
არქიტექტორი	გ. რეჩახიშვილი	
მასშტაბი	1:100	ფორმატი
თბილისი 2015 წ.	შეცვლილი / შეცვლილი	A-3