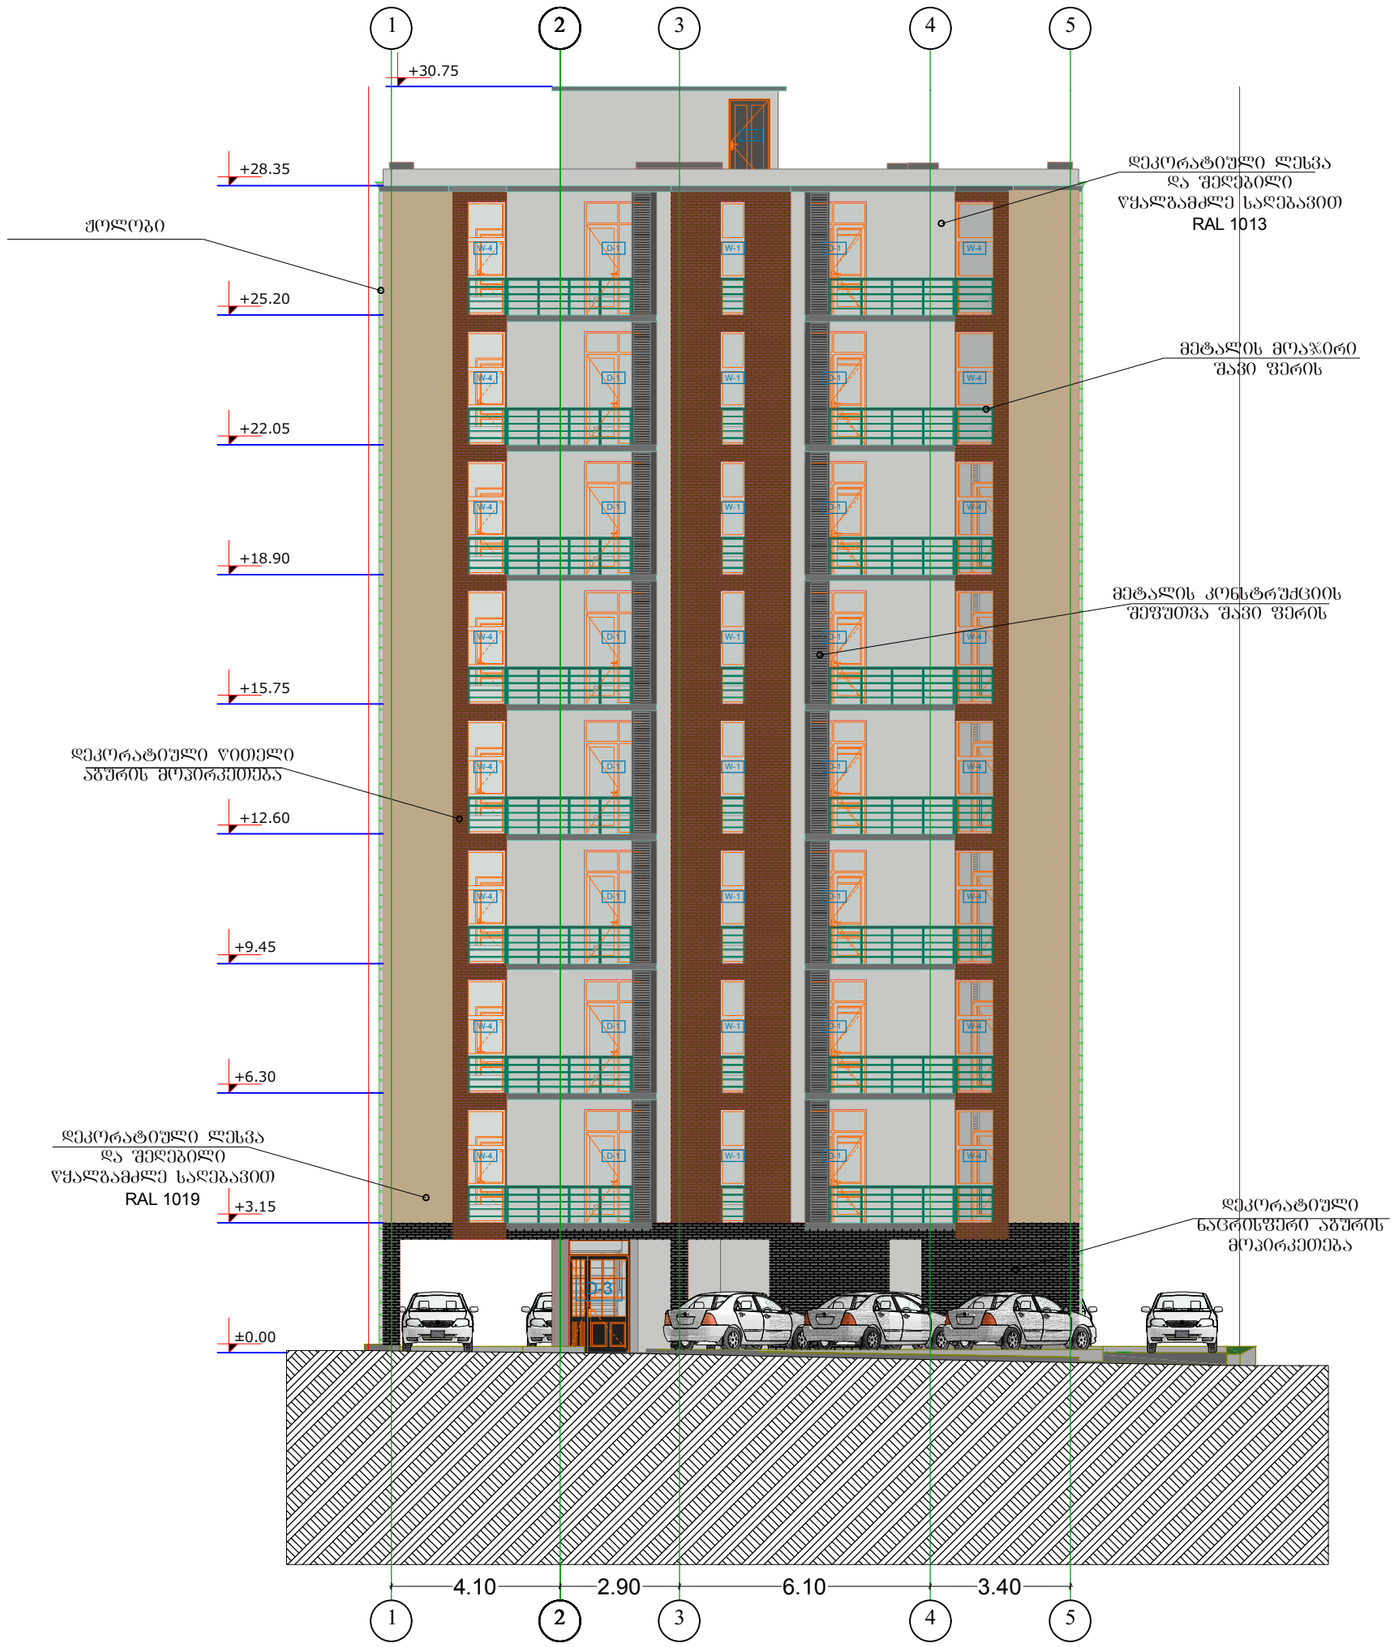


A-3 | თბილისი 2016წ.

ექსპლიკაცია

W-1	მეტალო პლასტმასის ვიტრაჟი 0.60X2.75
W-4	მეტალო პლასტმასის ვიტრაჟი 1.00X2.75
D-1	მეტალო პლასტმასის კარები 1.40X2.75
D-2	მეტალის კარები 1.00X2.10
	მეტალის კარები 1.50X2.75

პირობითი ნიშნები

±0.00 — სართულის ნიშნული

ჭრილის ხაზი

+0.00 - არქიტექტურული ნიშნული

- - - - - - - ნაკვეთის საზღვარი

შენიშვნები

1. ნახაზზე საპროექტო შენობის ნოლი შეესაბამება აბსოლუტურ ნიშნულს - 449.50

2. ნახაზზე ზომები მოცემულია მილიმეტრებში

3. ნახაზის ყველა ცვლილება მშენებლობისას შეთანხმებული უნდა იყოს პროექტის ავტორთან

დამკვეთი: შპს SAM

შეთანხმებულია დამკვეთთან: ხელმოწერა

პროექტი


მისამართი

ქ. თბილისი, სოფელი დიღომი საკ. კოდი 01.72.14.035.143

შ.პ.ს. „კირკიტაძე და კომპანია"

თანამდებობა	გვარი	ხელმოწერა	თარიღი
დირექტორი	რ.კირკიტაძე		
არქიტექტორი	დ.მაჭარაშვილი		
დაამუშავა	დ.მაჭარაშვილი		

მასშტაბი	მ1:150	ფასადი 1-5 ღერძებს შორის
თარიღი	20.10.2016წ	
სტადია	ფურცლები	ფურც.
საპროექტო		

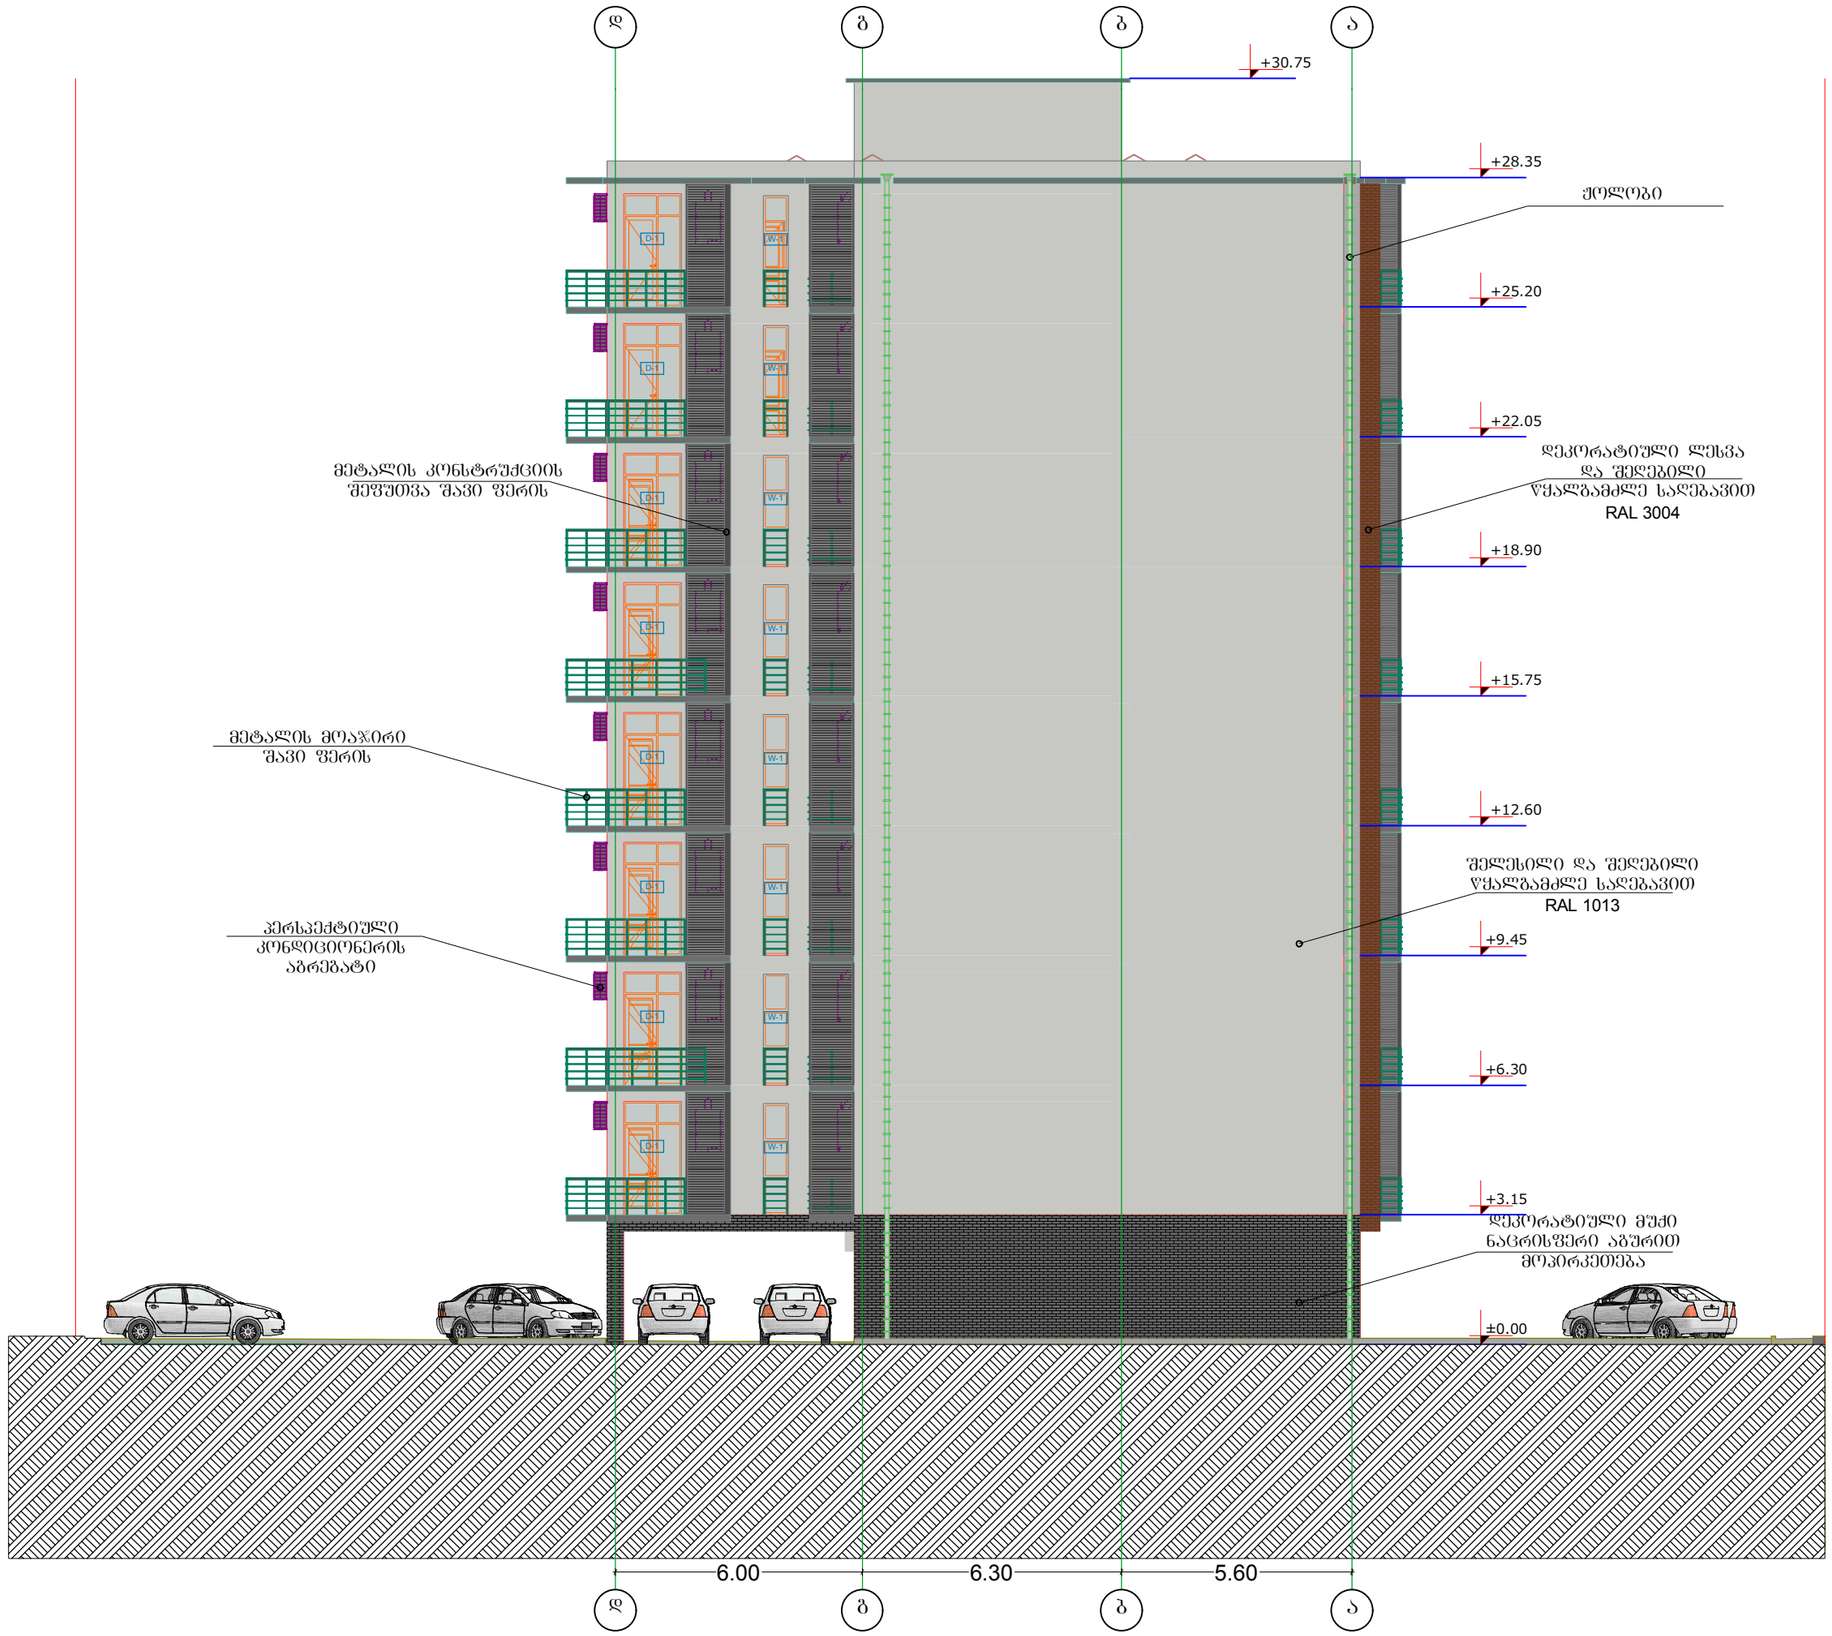

A-3 | თბილისი 2016წ.

ექსპლიკაცია

W-1	მეტალო პლასტმასის ვიტრაჟი 0.60X2.75
D-1	მეტალო პლასტმასის კარები 1.40X2.75

პირობითი ნიშნები

±0.00 - სართულის ნიშნული

ჭრილის ხაზი

+0.00 - არქიტექტურული ნიშნული

- - - - - - ნაკვეთის საზღვარი

შენიშვნები

1. ნახაზზე საპროექტო შენობის ნოლი შეესაბამება აბსოლუტურ ნიშნულს - 449.50

2. ნახაზზე ზომები მოცემულია მილიმეტრებში

3. ნახაზის ყველა ცვლილება მშენებლობისას შეთანხმებული უნდა იყოს პროექტის ავტორთან

დამკვეთი:
შპს SAM

შეთანხმებულია დამკვეთთან: ხელმოწერა

პროექტი

მისამართი
ქ. თბილისი, სოფელი დიღომი
საკ. კოდი 01.72.14.035.143

შ.პ.ს. „კირკიტაძე და კომპანია"


თანამდებობა	გვარი	ხელმოწერა	თარიღ.
დირექტორი	რ.კირკიტაძე		
არქიტექტორი	დ.ჩაჭარაშვილი		
დაამუშავა	დ.ჩაჭარაშვილი		

მასშტაბი 1:150

თარიღი 20.10.2016წ

ფასადი დ-ა ღერძებს შორის

სტადია	ფურცლები	ფურც.
საპროექტო		

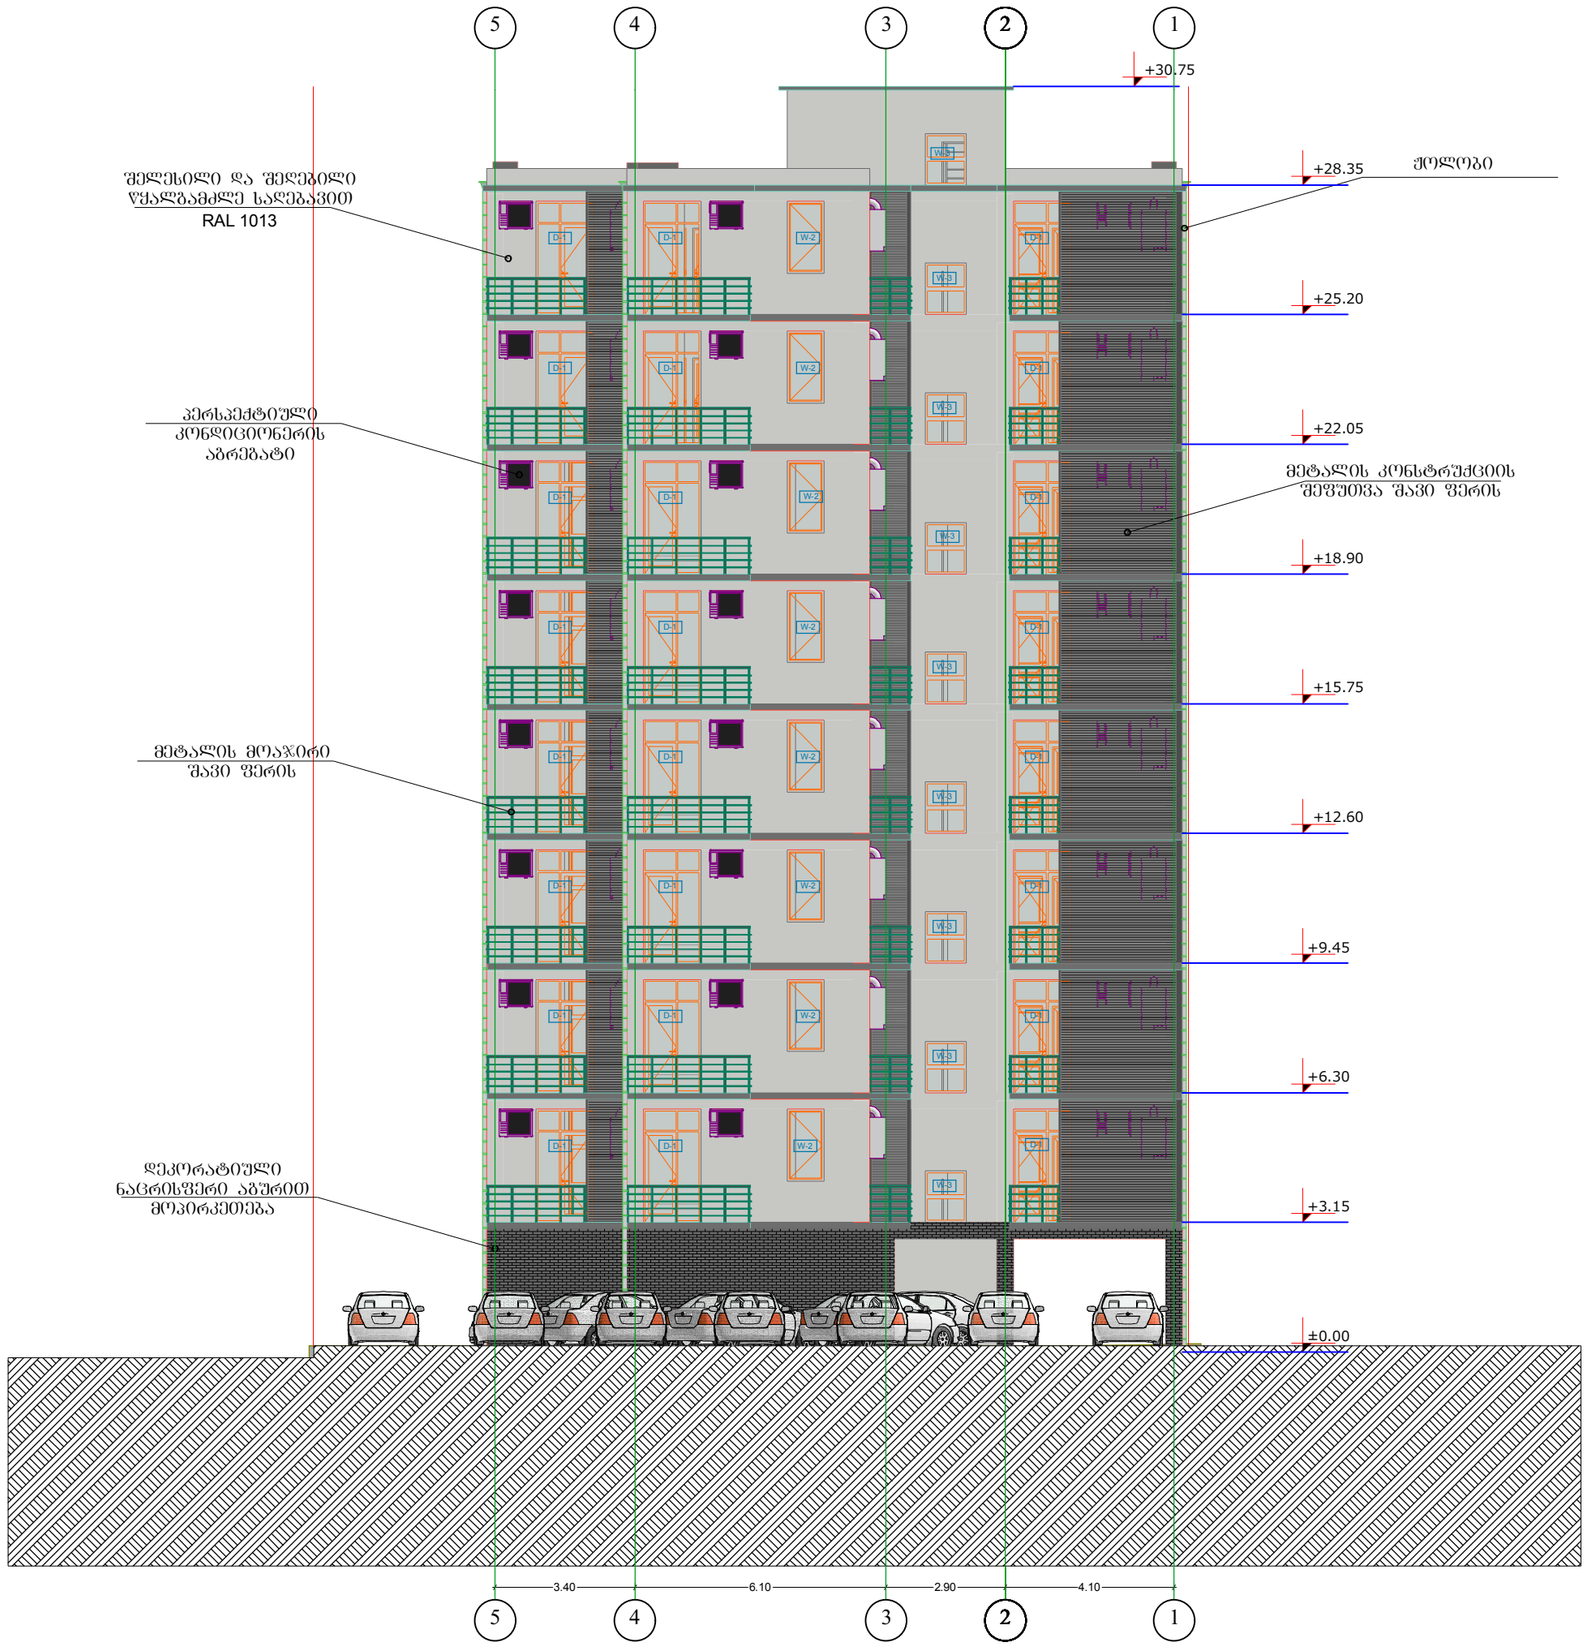

A-3 | თბილისი 2016წ.

ექსპლიკაცია

W-2	მეტალო პლასტმასის ფანჯარა 0.90X1.75
W-3	მეტალო პლასტმასის ფანჯარა 1.00X1.25
D-1	მეტალო პლასტმასის კარები 1.40X2.75

პირობითი ნიშნები

±0.00 - სართულის ნიშნული

ჭრილის ხაზი

+0.00 - არქიტექტურული ნიშნული

- - - - - - - ნაკვეთის საზღვარი

შენიშვნები

1. ნახაზზე საპროექტო შენობის ნოლი შეესაბამება აბსოლუტურ ნიშნულს - 449.50

2. ნახაზზე ზომები მოცემულია მილიმეტრებში

3. ნახაზის ყველა ცვლილება შემენეგლოგისას შეთანხმებული უნდა იყოს პროექტის ავტორთან

დამკვეთი: შპს SAM

შეთანხმებულია დამკვეთთან: ხელმოწერა

პროექტი


მისამართი

ქ. თბილისი, სოფელი დიღომი საკ. კოდი 01.72.14.035.143

შ.პ.ს. „კირკიტაძე და კომპანია"

თანამდებობა	გვარი	ხელმოწერა	თარიღ.
დირექტორი	რ.კირკიტაძე		
არქიტექტორი	დ.მაჭარაშვილი		
დაამუშავა	დ.მაჭარაშვილი		

მასშტაბი	1:150	ფასადი 5-1 ღერძებს შორის
თარიღი	20.10.2016წ	
სტადია	ფურცლები	ფურც.
საპროექტო		

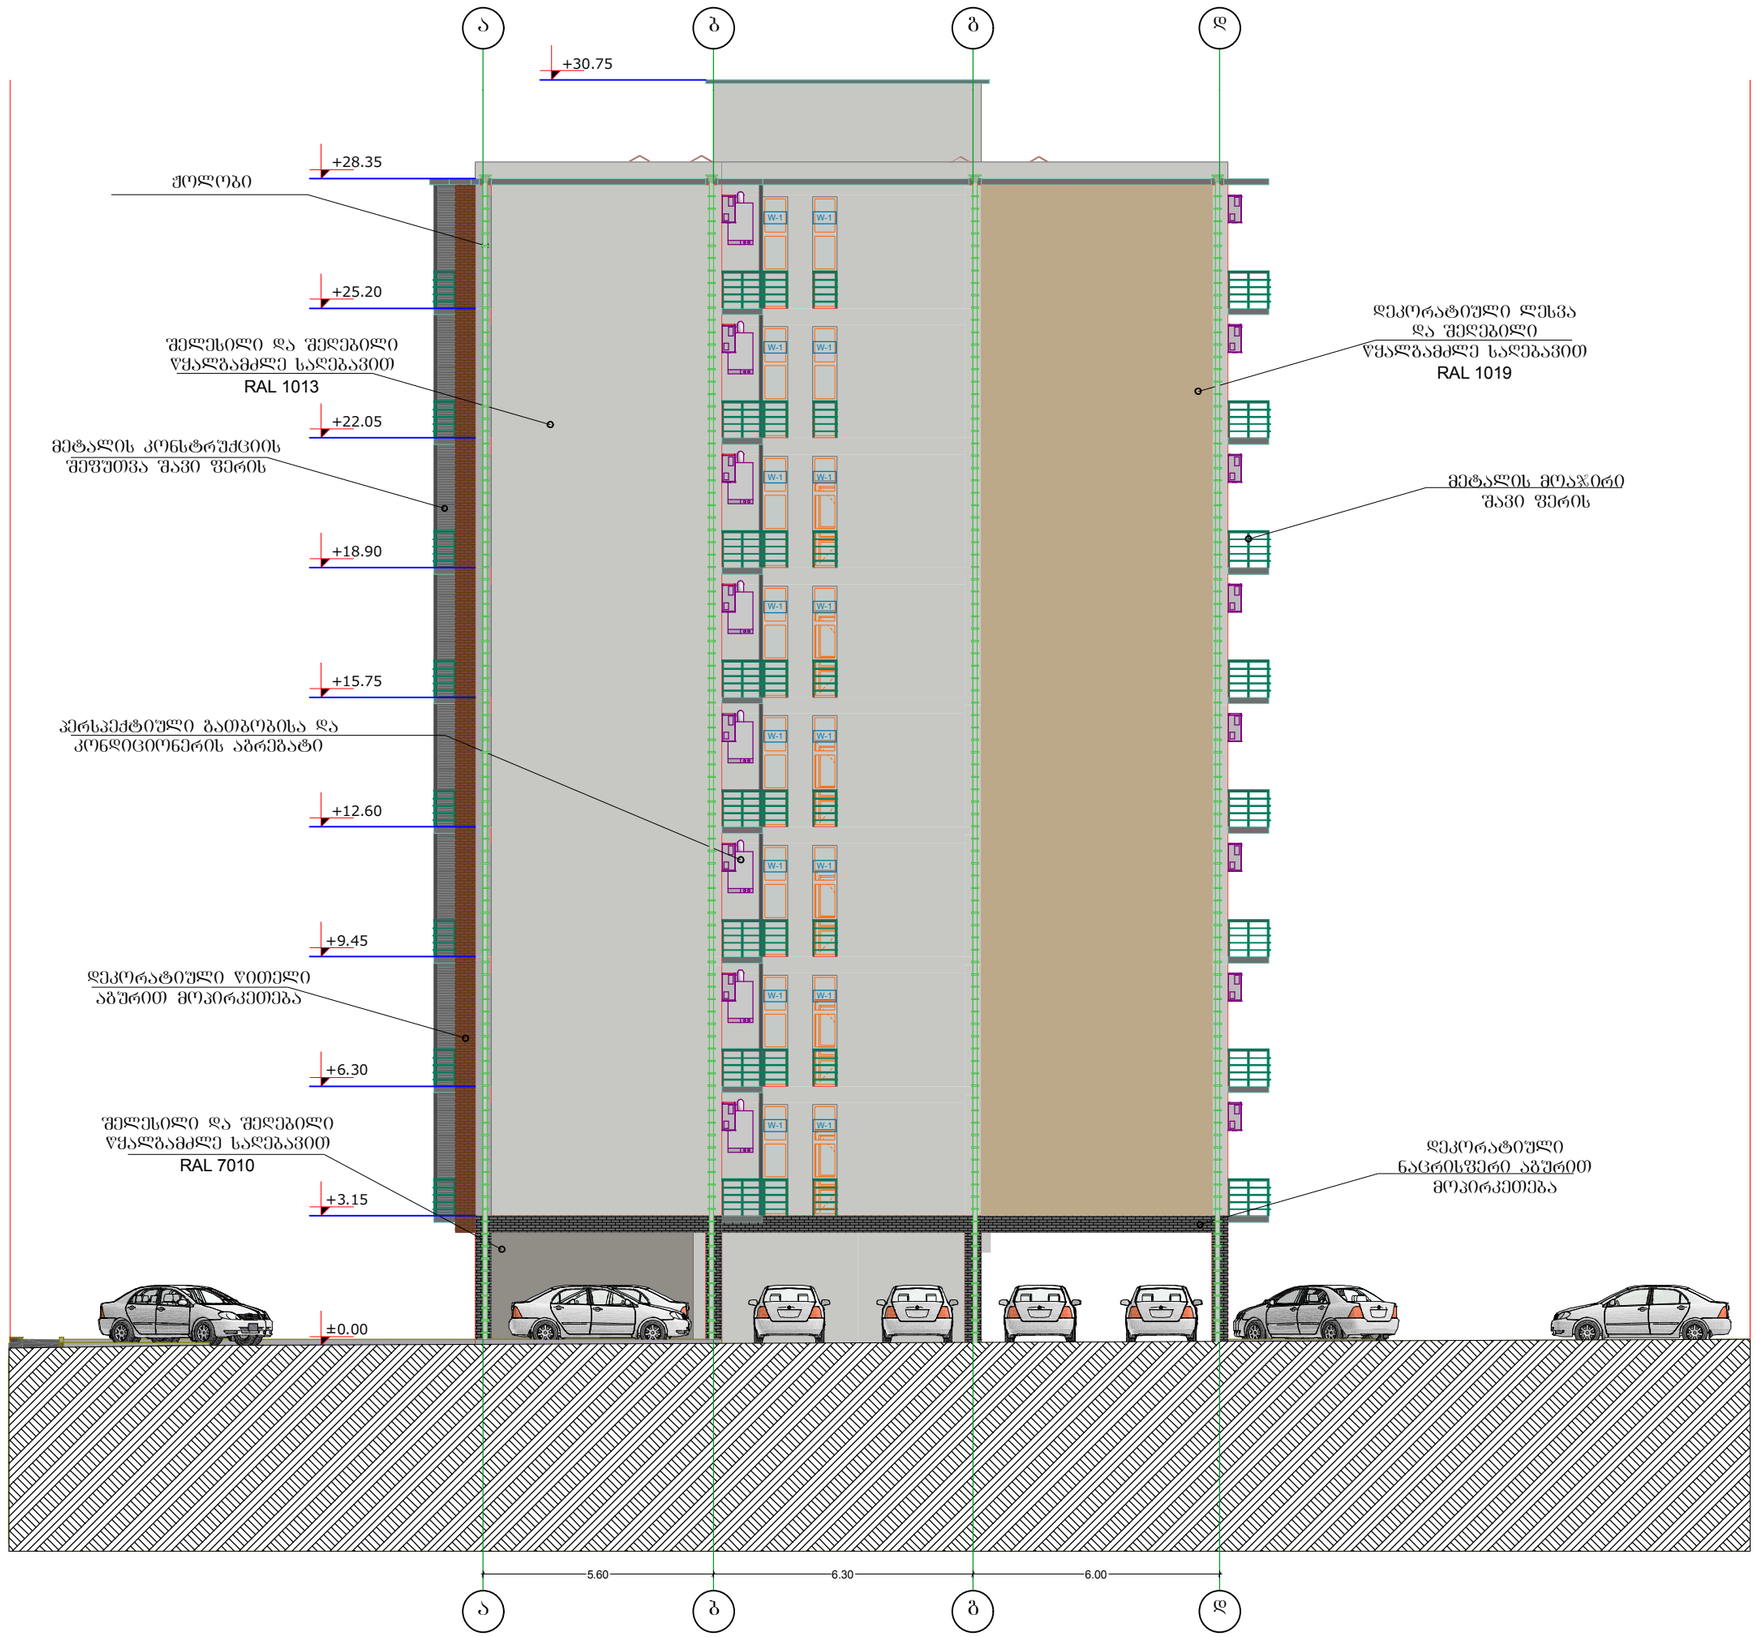

A-3 | თბილისი 2016წ.

ექსპლიაცია

W-1 მეტალო პლასტმასის ვიტრაჟი 0.60X2.75

პირობითი ნიშნები

±0.00 სართულის ნიშნული

ჭრილის ხაზი

+0.00 - არქიტექტურული ნიშნული

- - - - - - ნაკვეთის საზღვარი

შენიშვნები

1. ნახაზზე საპროექტო შენობის ნოლი შეესაბამება აბსოლუტურ ნიშნულს - 449.50

2. ნახაზზე ზომები მოცემულია მილიმეტრებში

3. ნახაზის ყველა ცვლილება მშენებლობისას შეთანხმებული უნდა იყოს პროექტის ავტორთან

დამკვეთი:
შპს SAM

შეთანხმებულია დამკვეთთან: ხელმოწერა

პროექტი

მისამართი
ქ. თბილისი, სოფელი დიღომი
საკ. კოდი 01.72.14.035.143

შ.პ.ს. „კირკიტაძე და კომპანია"

თანამდებობა	გვარი	ხელმოწერა	თარიღ.
დირექტორი	რ.კირკიტაძე		
არქიტექტორი	დ.მაჭარაშვილი		
დაამუშავა	დ.მაჭარაშვილი		

მასშტაბი 1:150

თარიღი 20.10.2016წ

ფასადი ა-დ
ღერძებს შორის

სტადია	ფურცლები	ფურც.
საპროექტო		