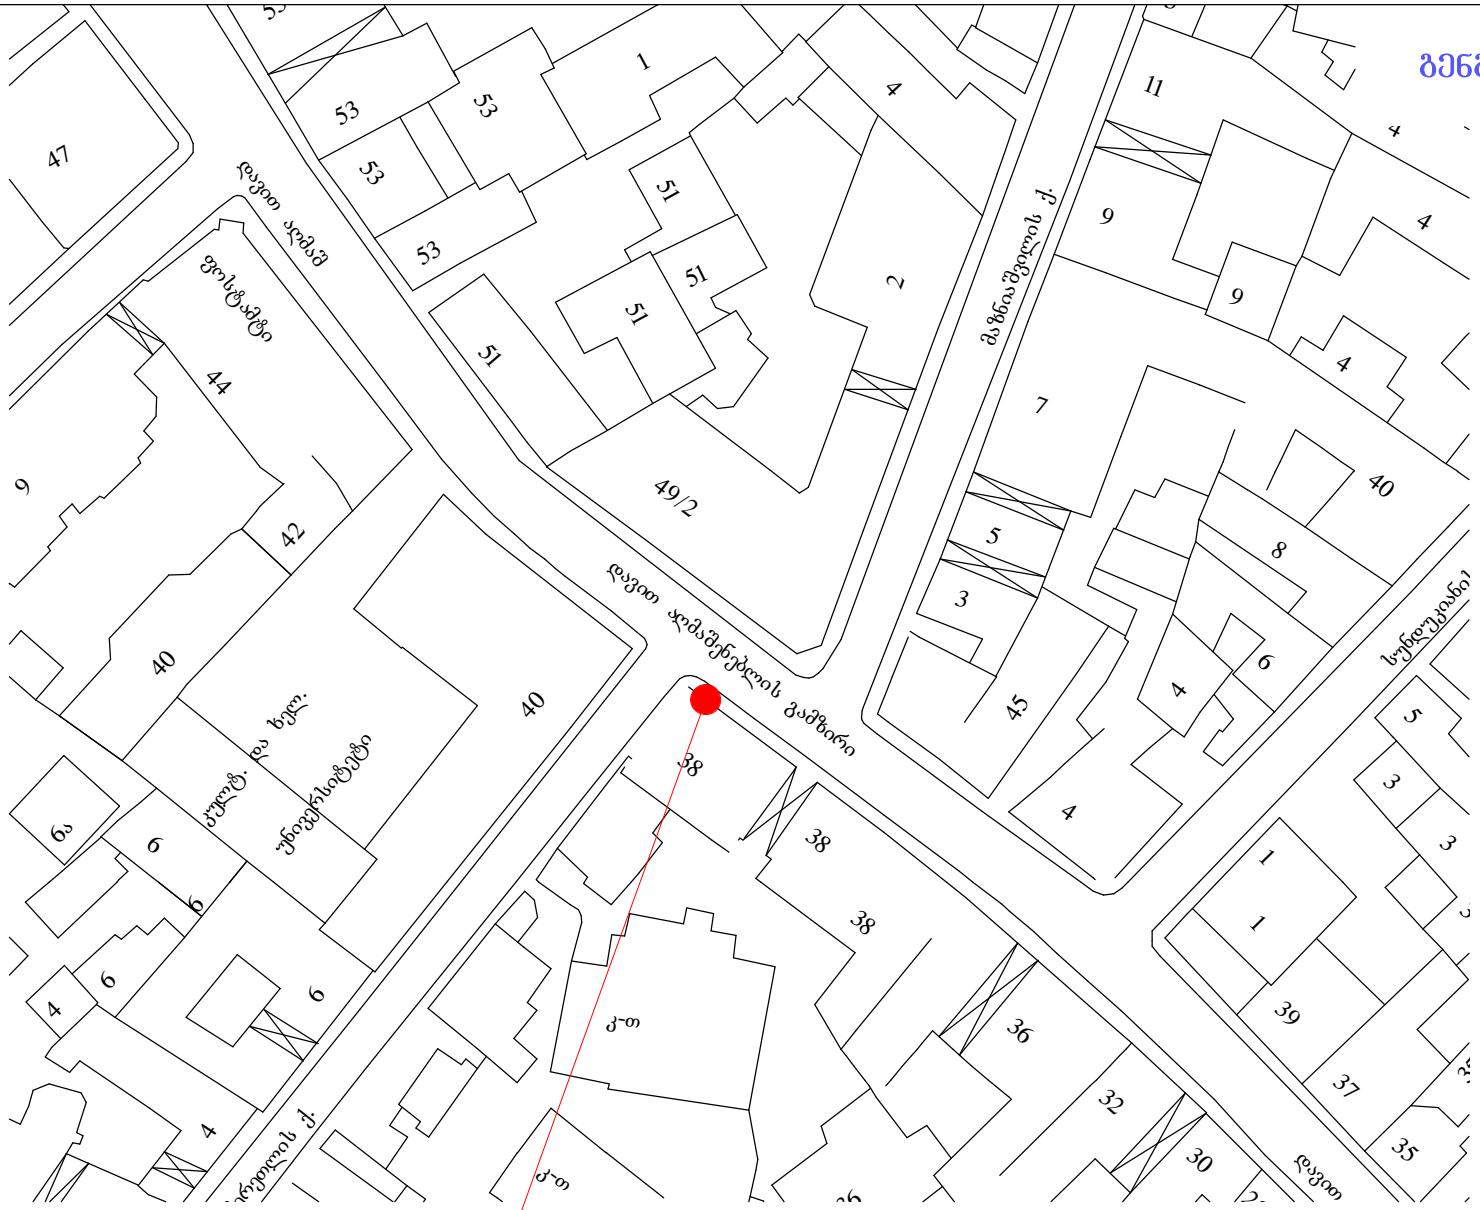


სამონტაჟო ტერიტორია

დირექტორი		თ. ჭურდაძე	ქ. თბილისი ალმაშენებლის №38
პრ. მთ. არქ		ა. ლომთათიძე	
პრ. ავტორი		ა. ლომთათიძე	
შეასრულა		ა. ლომთათიძე	გენგეგმა
კონსტრუქტორი			

სტადია	ფურცელი
პრ.	

Print to PDF without this message by purchasing novaPDF (http://www.novapdf.com/)

არსებული სიტუაცია




ფოტომონტაჟი




დირექტორი		თ. ჭურდაძე	ქ. თბილისი აღმაშენებლის №38	სტადია	შრცელი
პრ. მთ. არქ		ა. ლომთათიძე		პრ.	
პრ. ავტორი		ა. ლომთათიძე			
შესრულა		ა. ლომთათიძე	ფოტომასალა		
კონსტრუქტორი					

Print to PDF without this message by purchasing novaPDF (http://www.novapdf.com/)


ფასადის ფრაგმენტი მ. 1:100

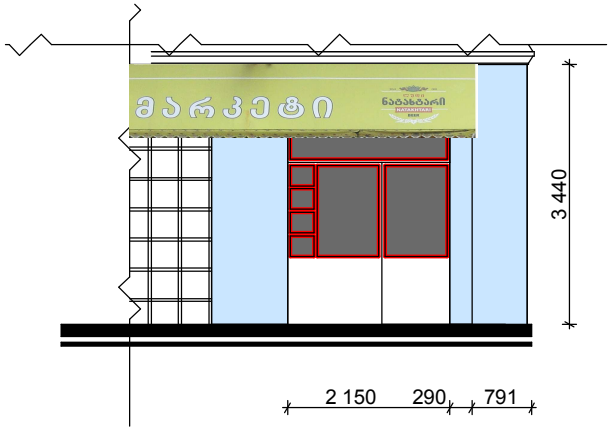

ჭრილი A/1 მ. 1:100

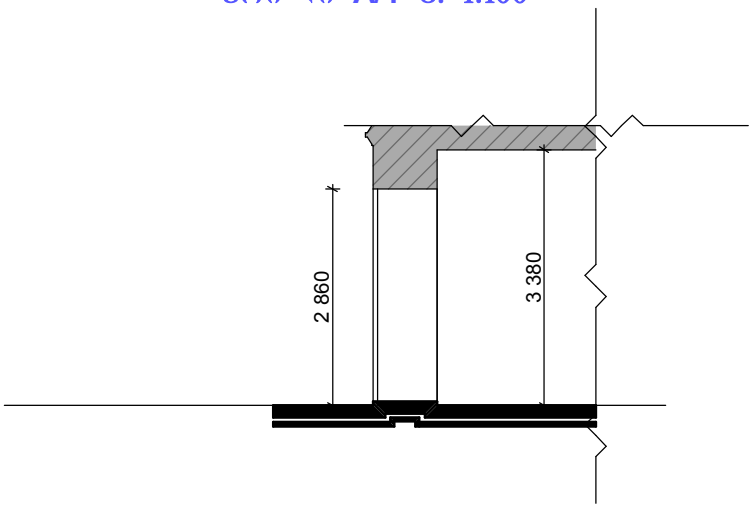

გეგმა / ფრაგმენტი მ. 1:100

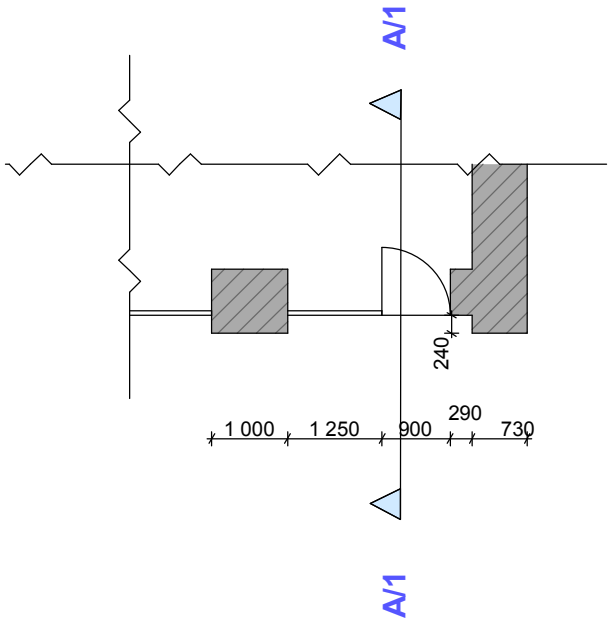


არსებული სიტუაცია


დირექტორი		თ. ძურაძე	ქ. ონის ადმინისტრაციული შენობის №38	სტადია	ფურცელი
პრ. მთ. არქ		ა. ლომთათიძე		პრ.	
პრ. ავტორი		ა. ლომთათიძე			
შესრულა		ა. ლომთათიძე	გეგმა 1:100 ფასადი 1:100 ჭრილი 1:100		
კონსტრუქტორი					

Print to PDF without this message by purchasing novaPDF (http://www.novapdf.com/)


ფასადის ფრაგმენტი მ. 1:100

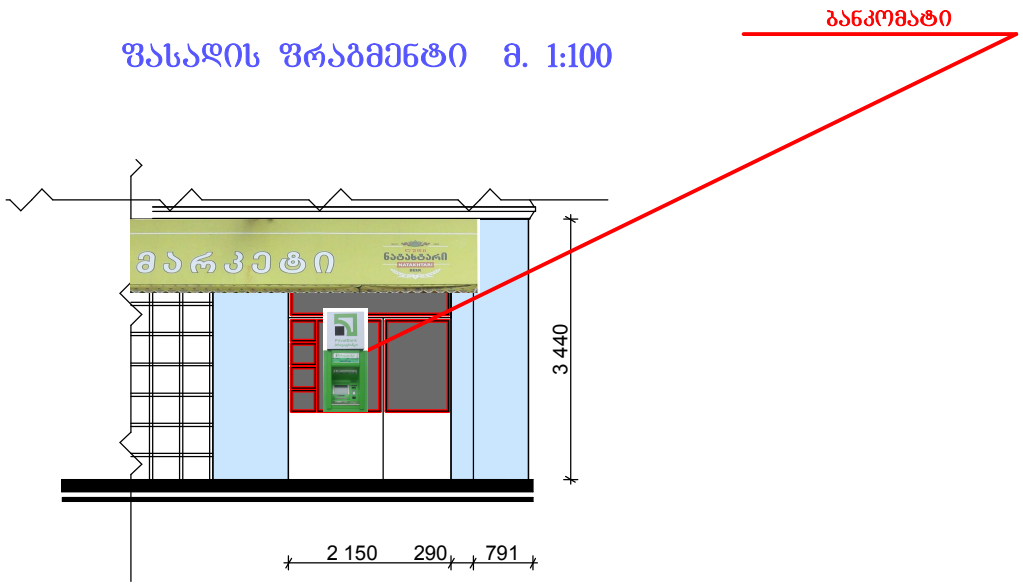

ჭრილი A/1 მ. 1:100

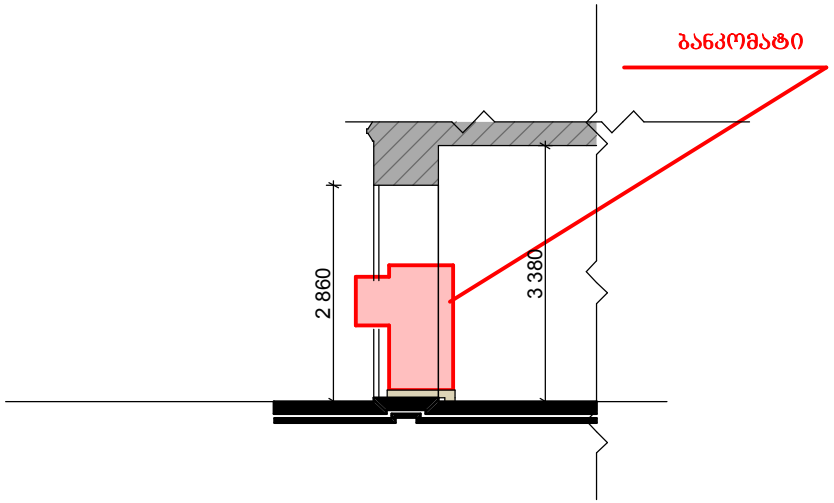

გეგმა / ფრაგმენტი მ. 1:100

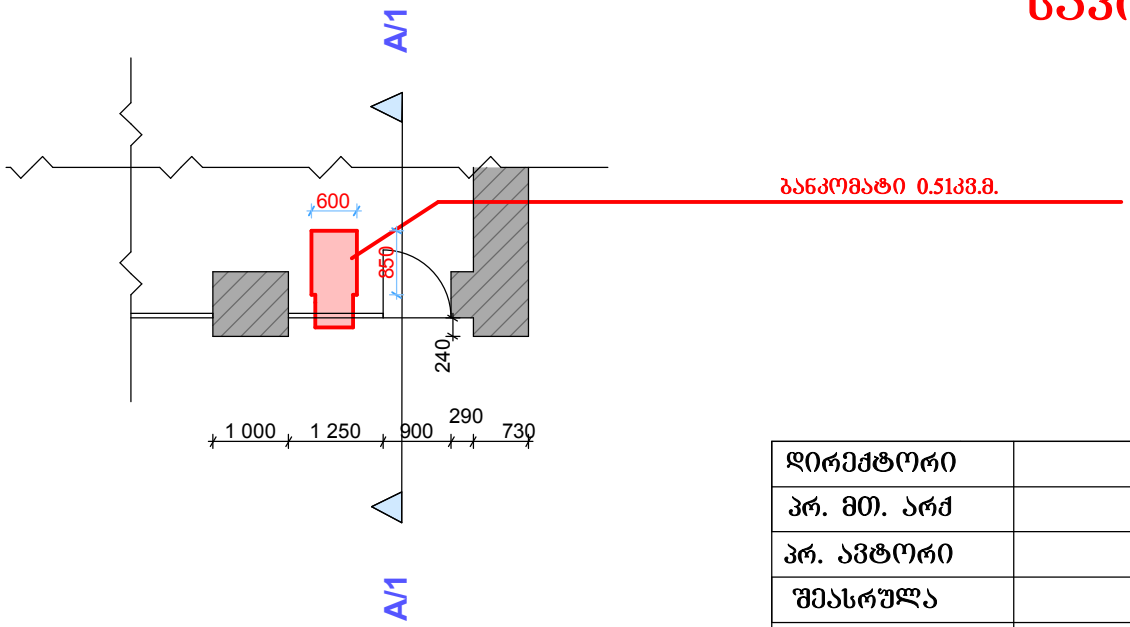

საპროექტო წინადადებით

დირექტორი		თ. ქურდაძე	ქ. ონჯილისი ალმაშენებლის №38	სტადია	ფურცელი
პრ. მთ. არქ		ა. ლომთათიძე		პრ.	
პრ. ავტორი		ა. ლომთათიძე			
შემასრულა		ა. ლომთათიძე	გეგმა 1:100 ფასადი 1:100 ჭრილი 1:100		
კონსტრუქტორი					

Print to PDF without this message by purchasing novaPDF (http://www.novapdf.com/)