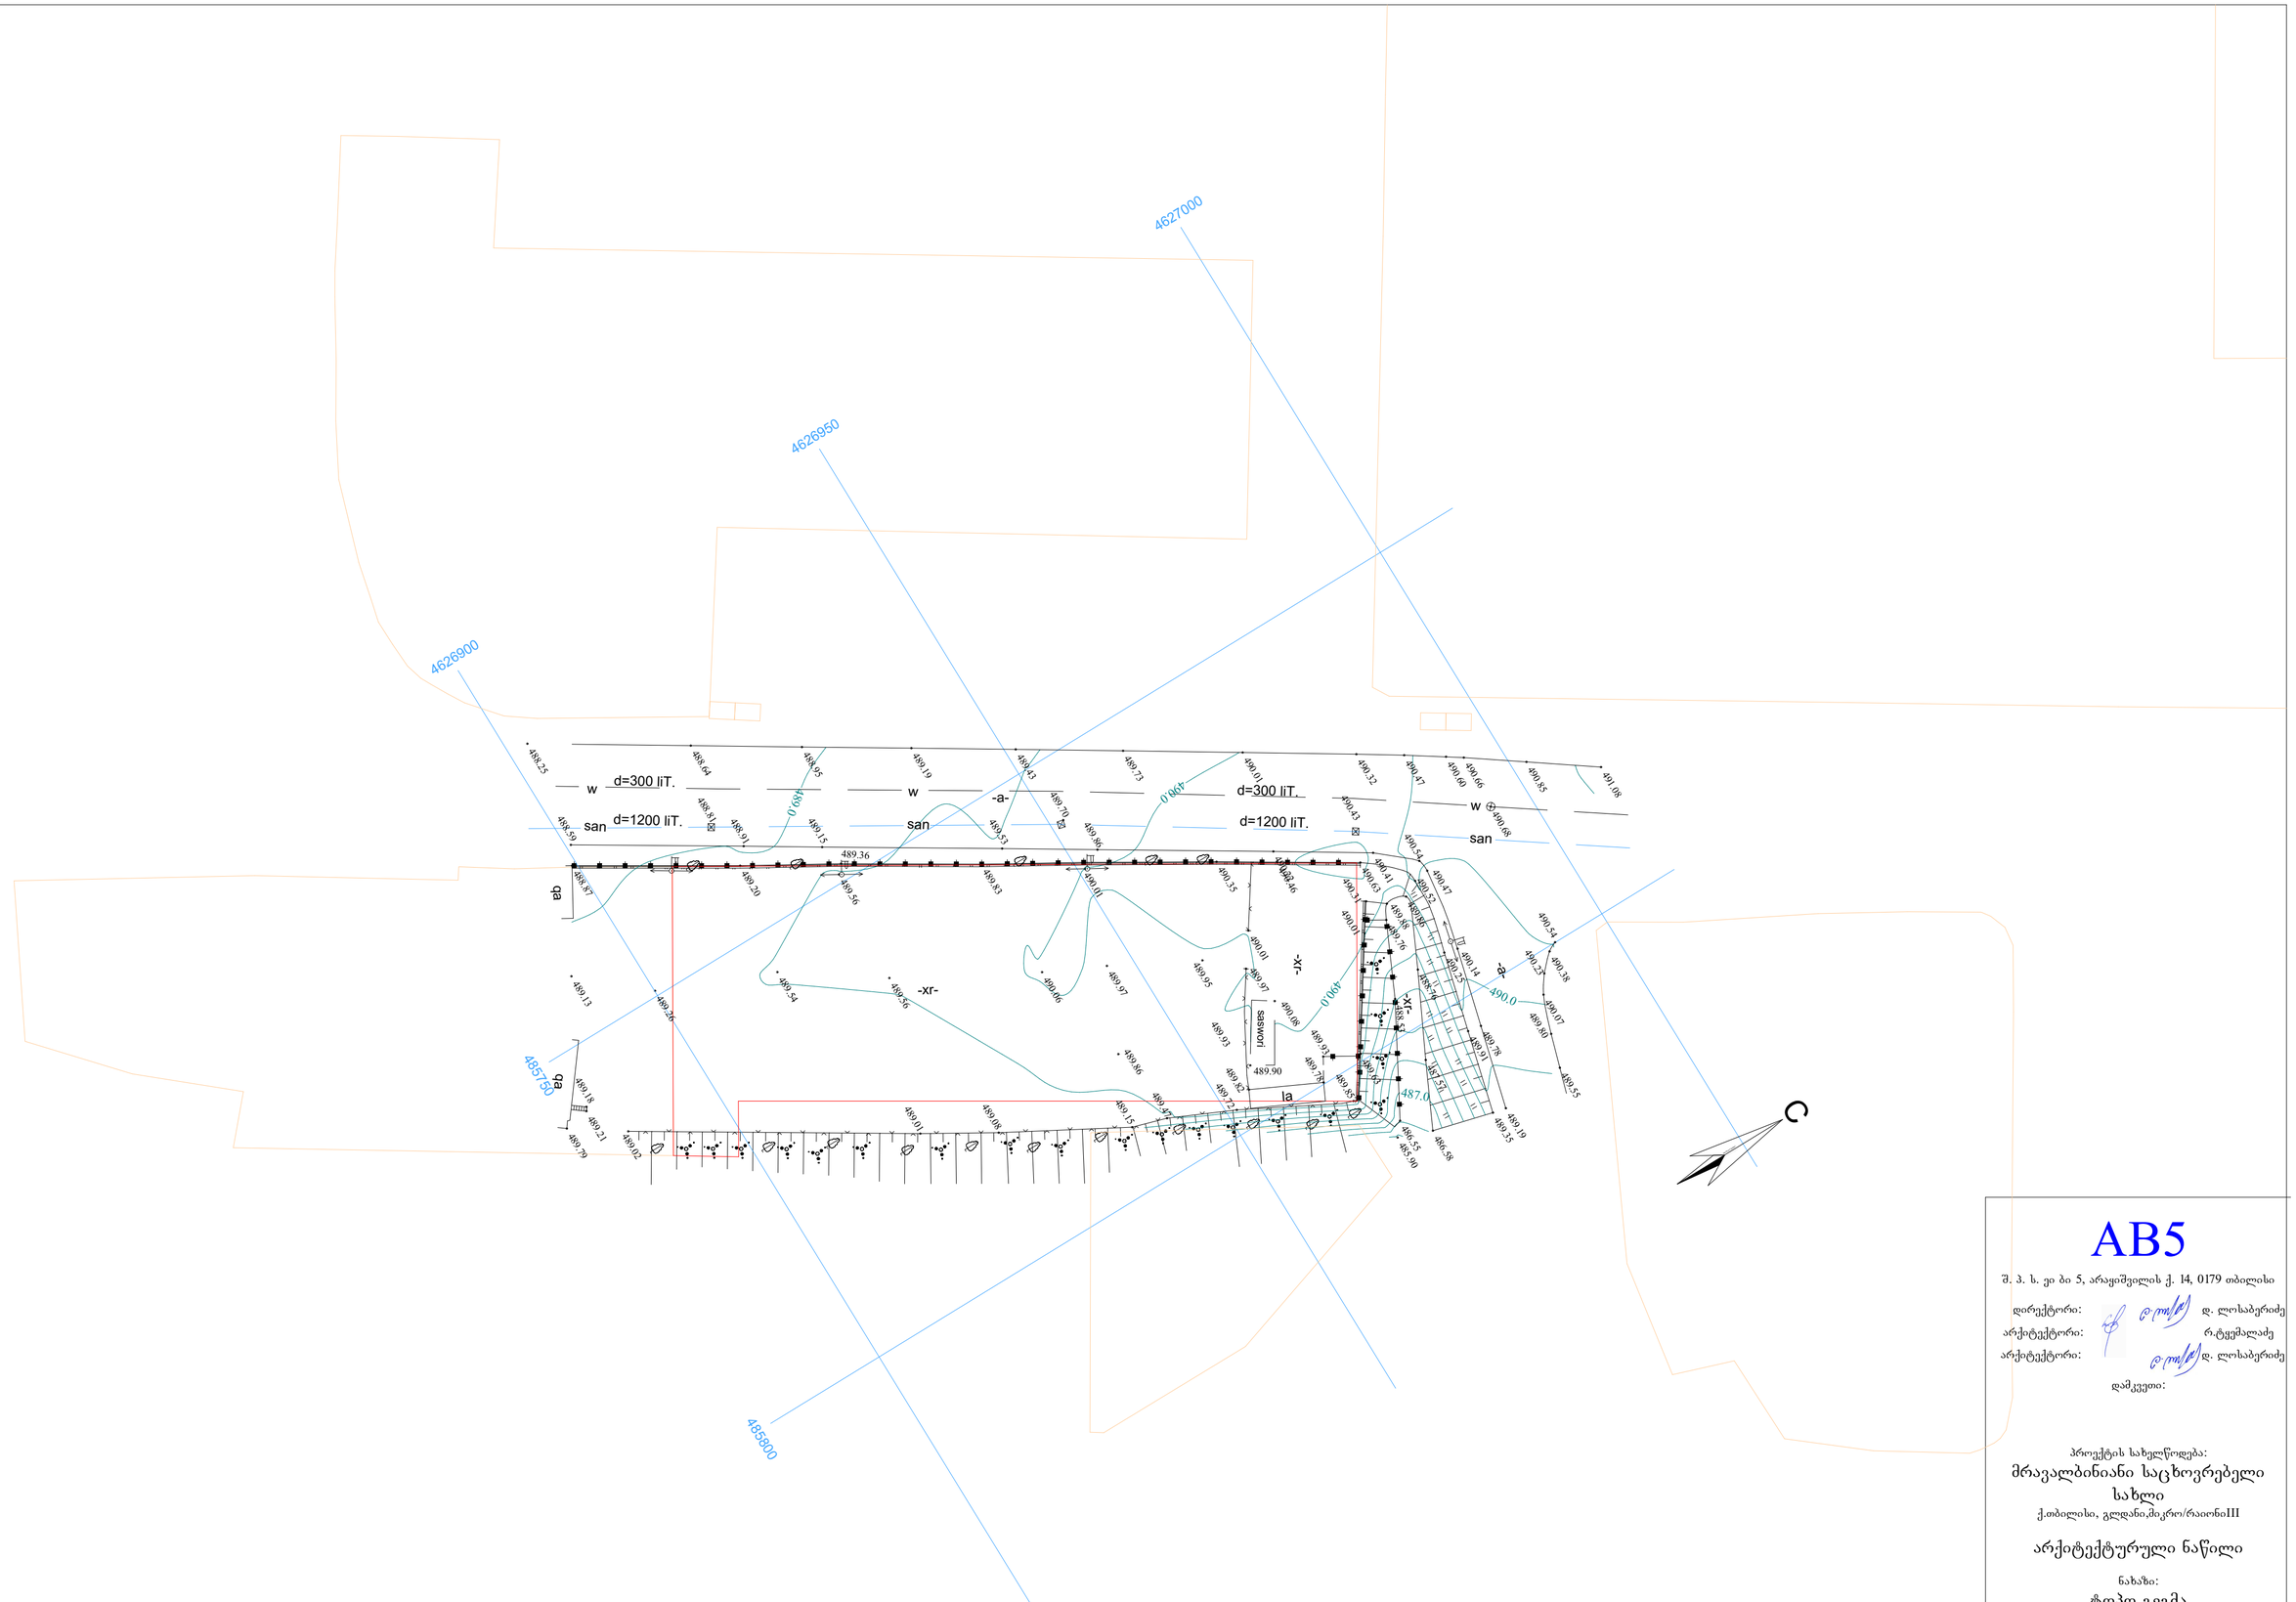

AB5

შ. პ. ს. ეი ბი 5, არაგაშვილის ქ. 14, 0179 თბილისი

დირექტორი: დ. ლოსაბერიძე

არქიტექტორი: რ.ტყემალაძე

არქიტექტორი: დ. ლოსაბერიძე

დამკვეთი:

პროექტის სახელწოდება:

მრავალბინიანი საცხოვრებელი სახლი

ქ.თბილისი, გლდანი,მიკრო/რაიონიIII

არქიტექტურული ნაწილი

ნახაზი:

ტოპო გეგმა

ფურცელი:

მასშტაბი: 1:500 ფორმატი: A2

11/26/2016

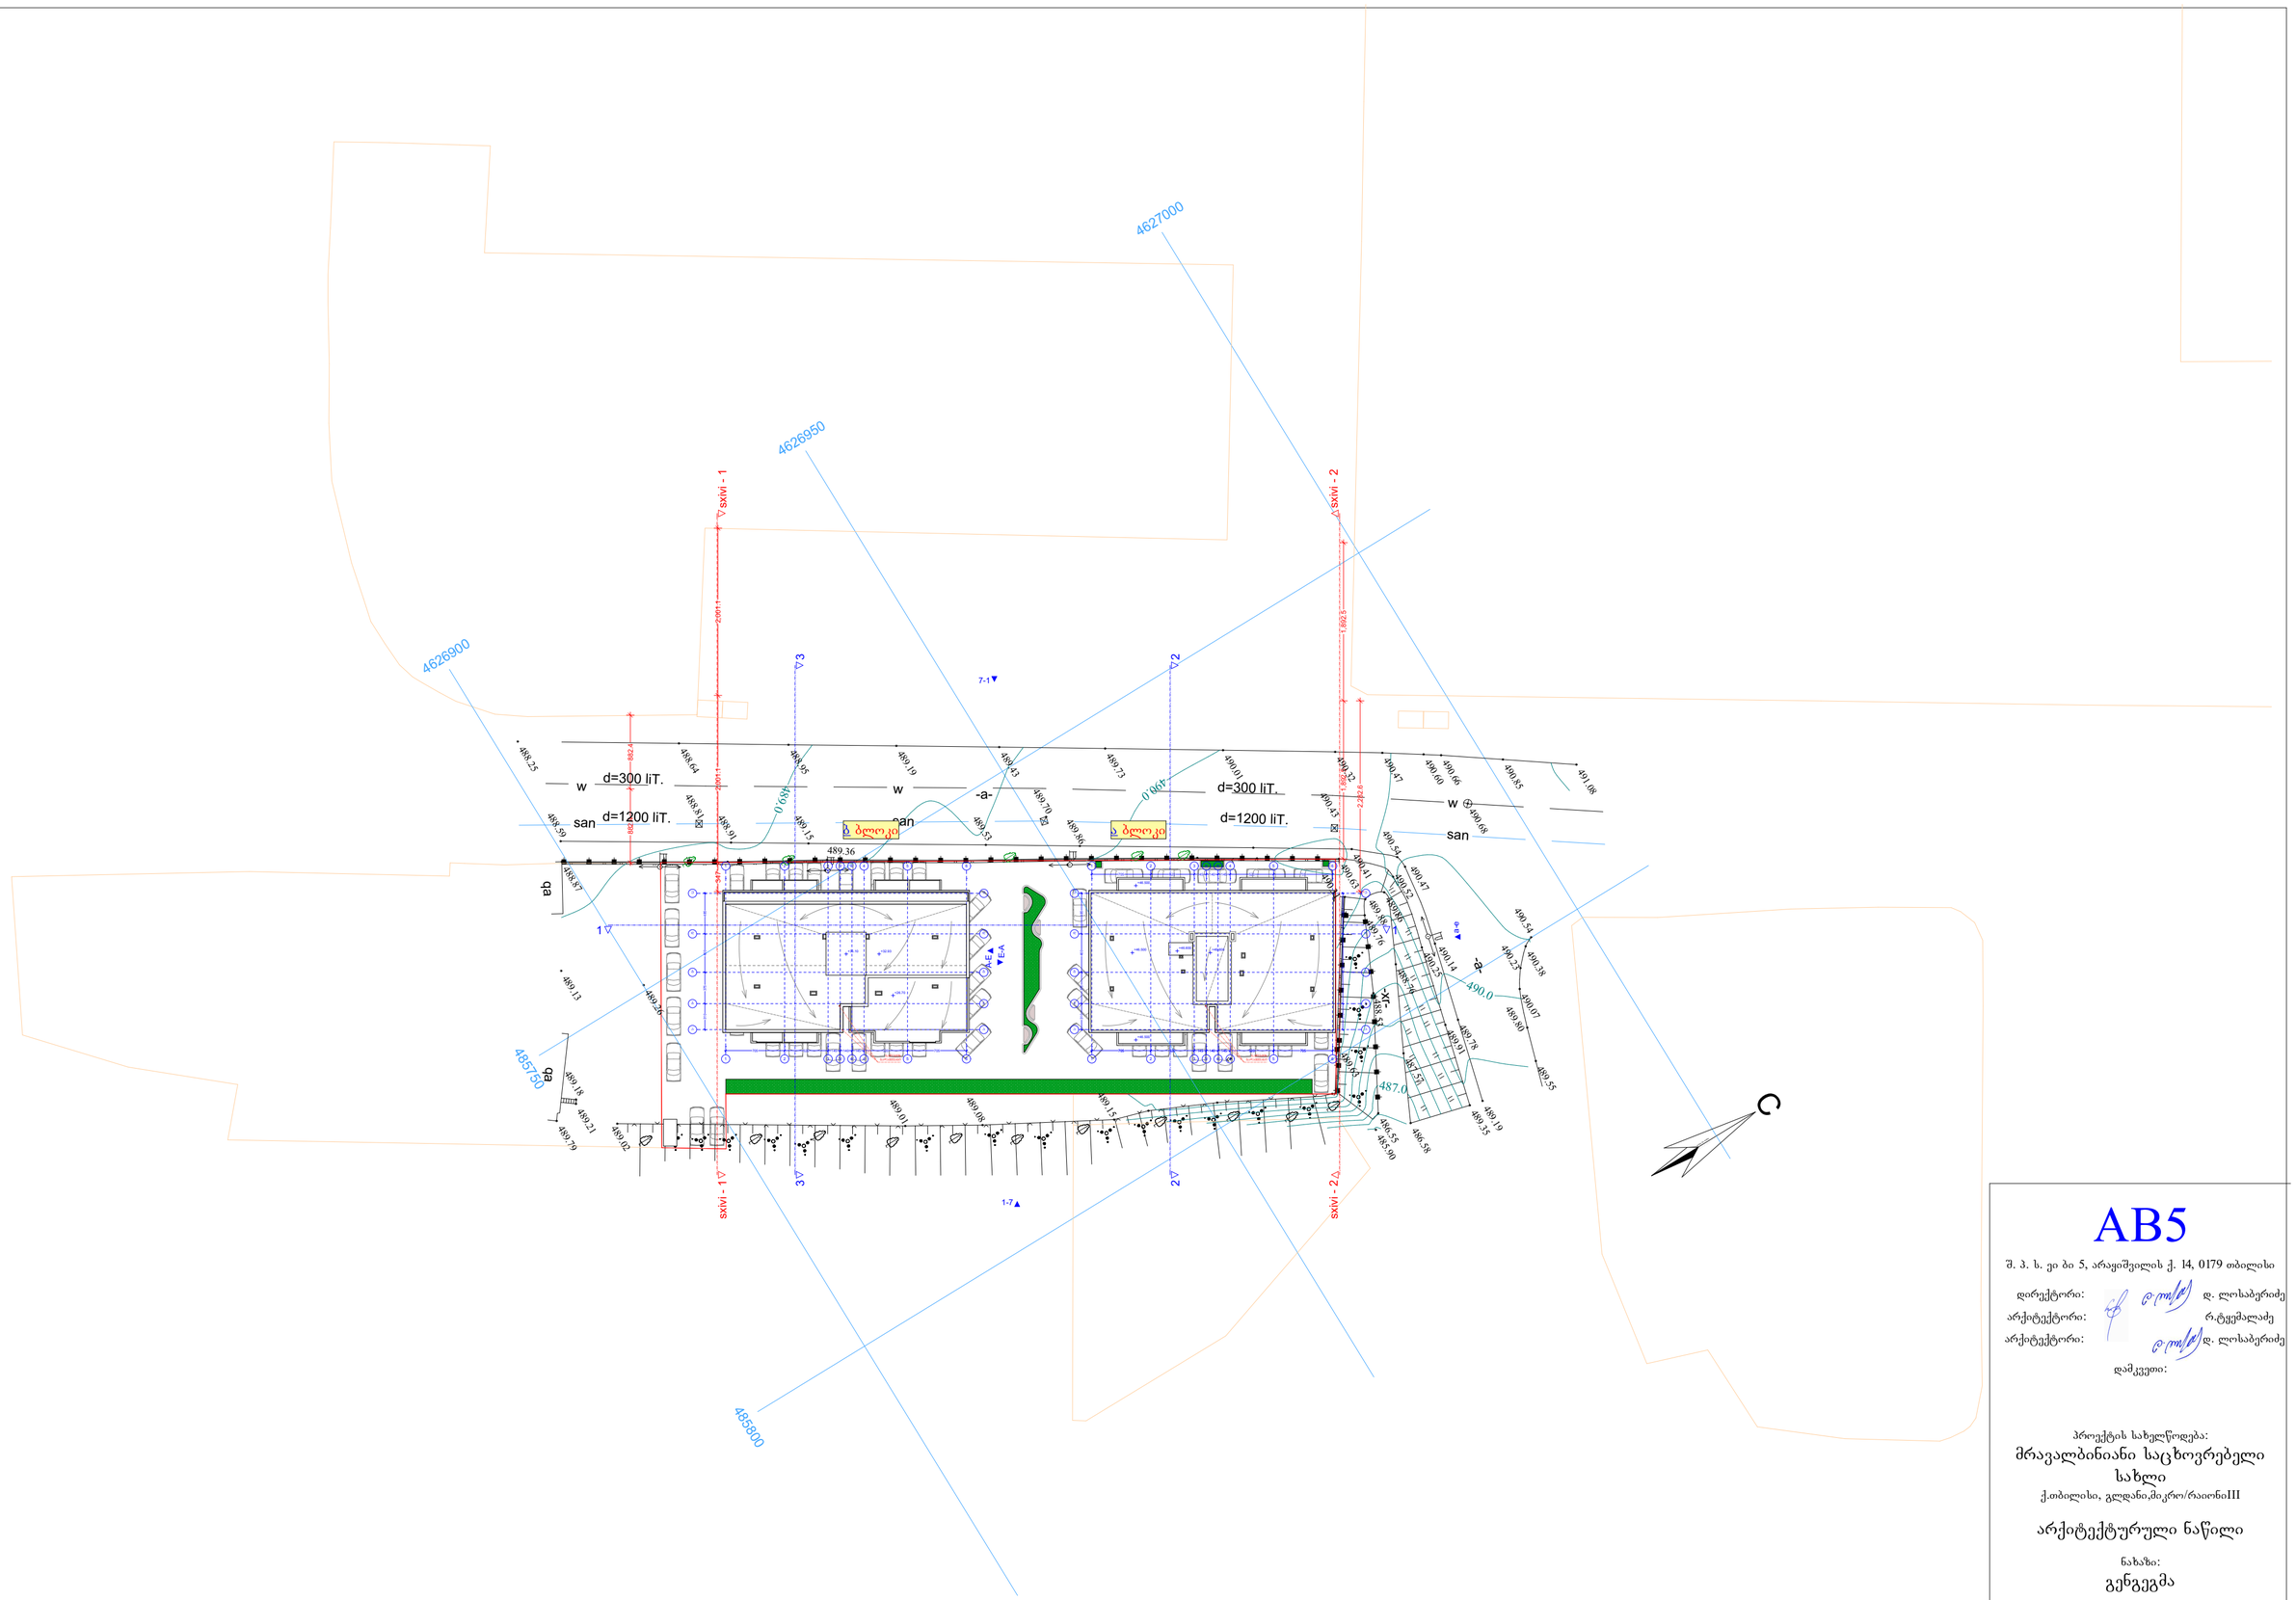

AB5

შ. პ. ს. ეი ბი 5, არაყიშვილის ქ. 14, 0179 თბილისი

დირექტორი: დ. ლოსაბერიძე

არქიტექტორი: რ.ტყემალაძე

არქიტექტორი: დ. ლოსაბერიძე

დამკვეთი:

პროექტის სახელწოდება:

მრავალბინიანი საცხოვრებელი სახლი

ქ.თბილისი, გლდანი,მიკრო/რაიონიIII

არქიტექტურული ნაწილი

ნახაზი:

გენგეგმა

ფურცელი:

მასშტაბი: 1:500 ფორმატი: A2

11/26/2016