მის: ქ.თბილისი, აკაკი ბელიაშვილის ქ. #36 ფურცელი სულ.

პრო ექტის მთ.არქ.

თა ნამდებო ბა

კომპ.შესრულ ება გ.დათიაშვილი

a.Cxai Ze

ა.ჩხაი ძე რესტორან "ბაბილო "-ს პროექტი

ხელ მოწერ ა გვარი

ფურცელის
ზომა

m.1:100

საპრ. ხელ მძღვანელ ი A2

სარდაფის სართულის გეგმა -4.10 ნიშნულზე

სარდაფის სართულის გეგმა

19,05 m2

10

10

G G

F F

C C

H' H'

J 1 J 1

J J

11

11

I' I'

5 x 0,175 = 0,875

5

4

3

2

1 5 x 0,1 7 5 = 0,8 7 5

1
2
3
4
5

2

3

3

4' 9

9

6' 8'

4' 6' 7' 8'

2

32,100

1,170 3,750 2,540 4,400 3,040 2,630

18,020

17,029

0,439 3,750 2,540 4,400 3,000 2,670 0,230

5,200 4,273 7,352 4,485 3,920 3,920 2,450

4,823 4,650 5,600 7,880 6,797 1,850

32,890

1,350

0,450 0,400

5,200

0,400

0,400 2,560

2,560

0,765 0,765

0,170 1,360 0,200 0,200

0,475

+4.100

+4.100

+4.100

143,69 m2

3,42 m2

5,20 m2 3,44 m2

24,87 m2 9,49 m2
4,83 m2

9,36 m2

28,52 m2 23,10 m2

4,06 m2

9,73 m2

3,18 m2

5,03 m2

9,93 m2 11,88 m2 23,97 m2

7,87 m2

8,85 m2

70,09 m2

საკადასტრო საზღვარი

1

1

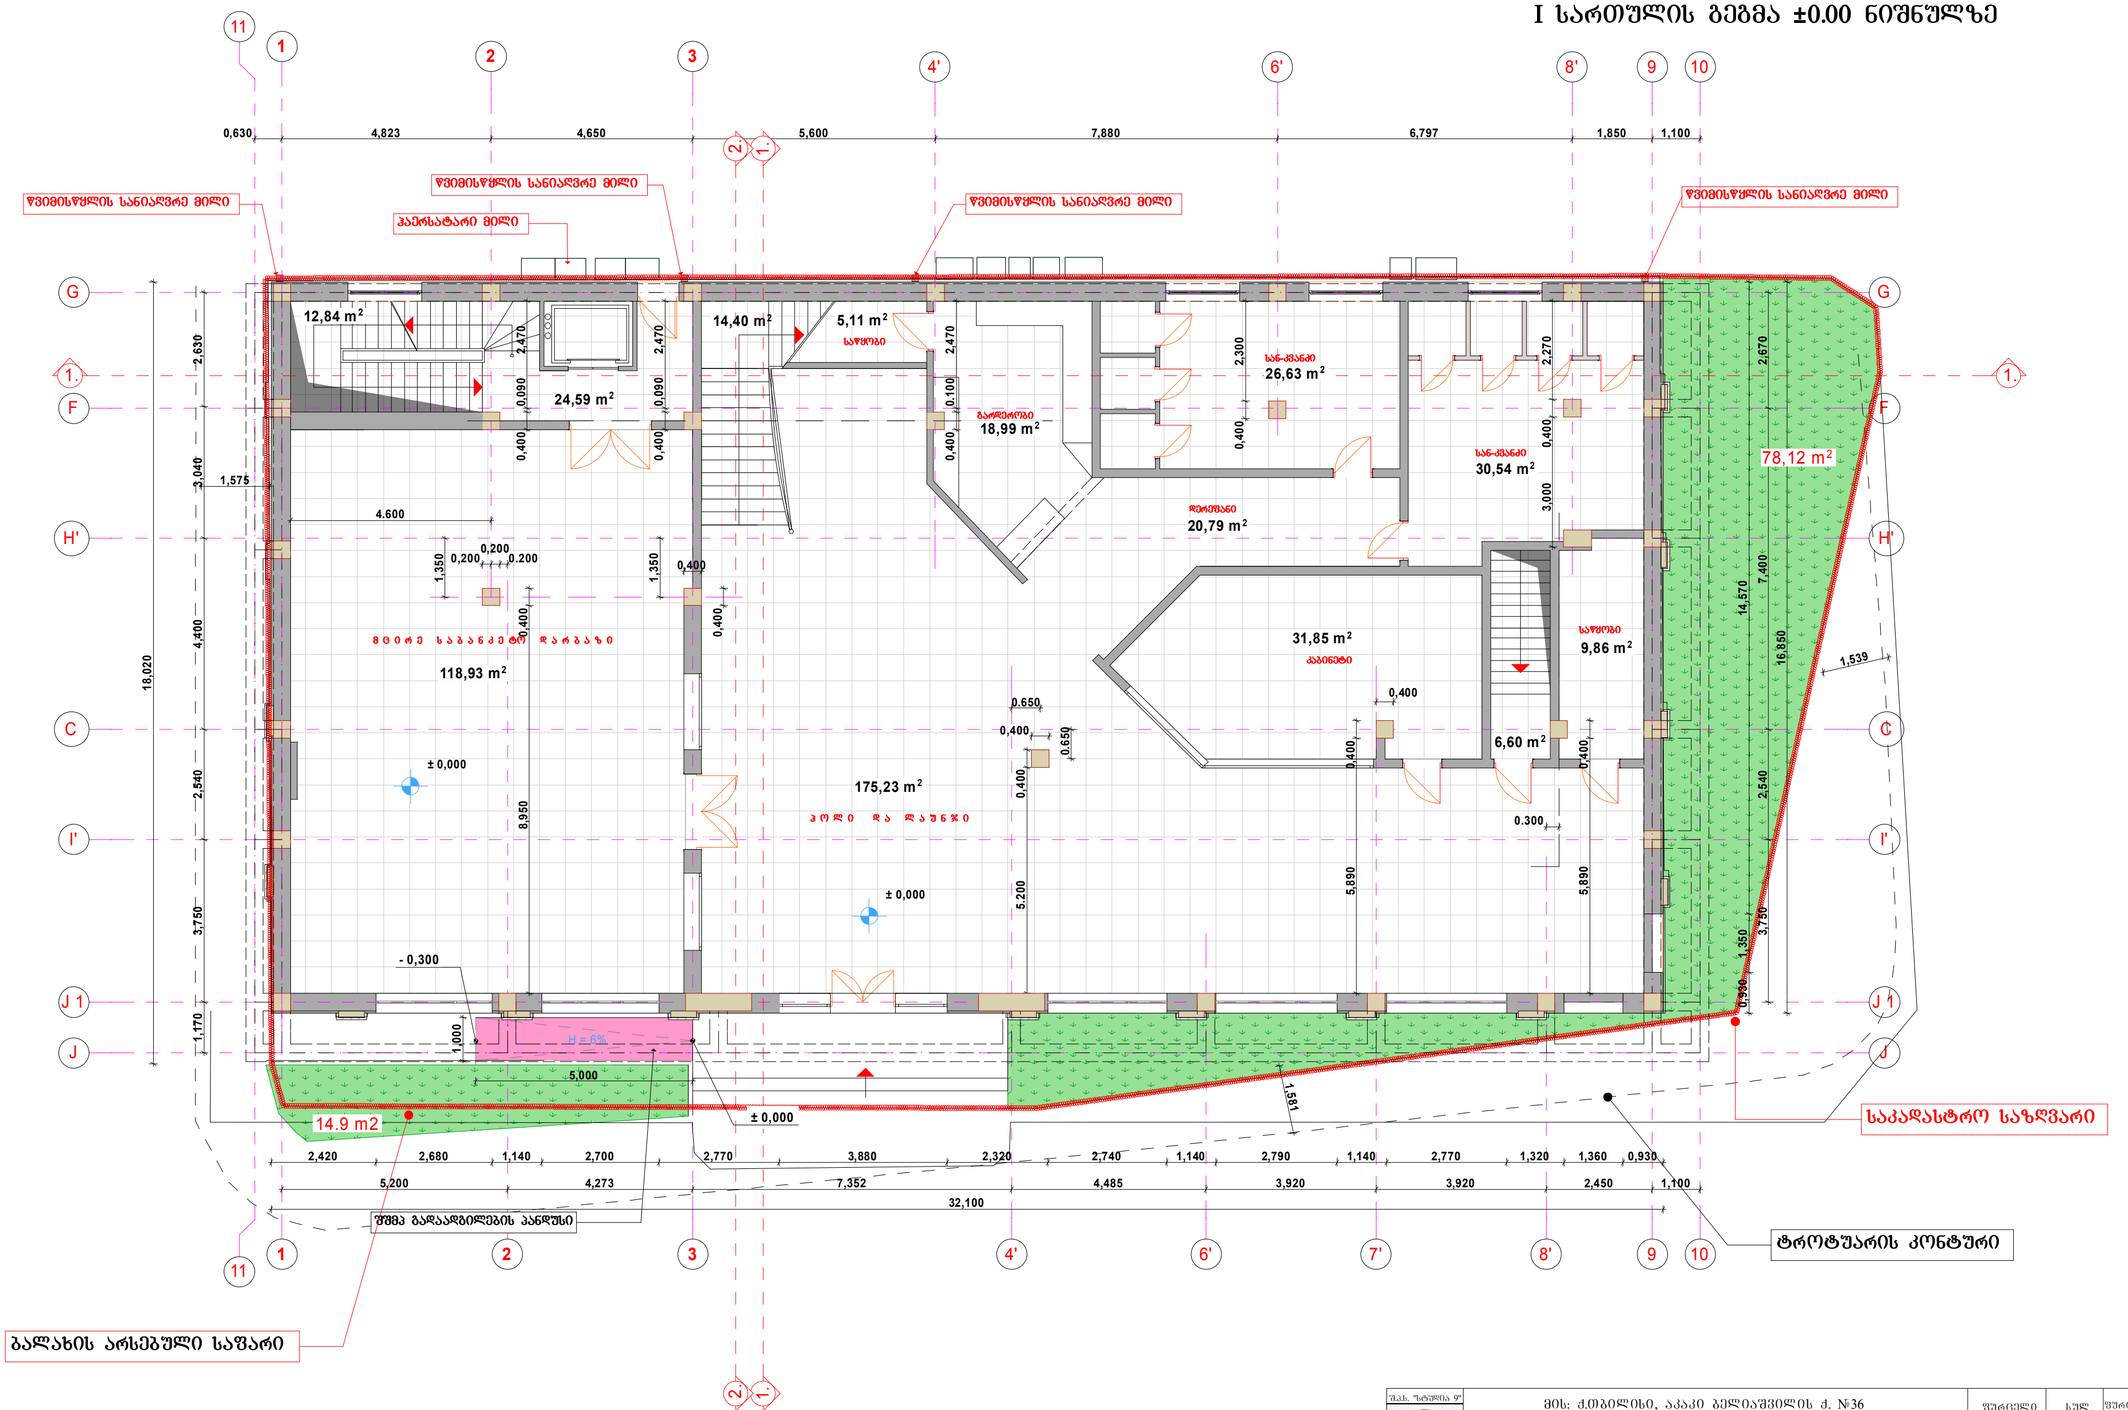

მის: ქ.თბილისი, აკაკი ბელიაშვილის ქ. #36 ფურცელი სულ.

პრო ე ქტის მთ.არქ.

თანამდებო ბა

კო მპ.შესრულ ება გ.დათ იაშ ვილი

ა.ჩხაიძე

ა.ჩხაიძე

I სართულის გეგმა

რესტორან "ბაბილო "-ს პროექტი

ხელმოწ ერა გვარი

ფურცელის
zo ma

m.1:100

საპრ. ხელ მძღვანელ ი A2

I სართულის გეგმა ±0.00 ნიშნულზე

6,60 m2

24,59 m2

14,40 m2

10

10

G G

F F

C C

H' H'

J 1 J 1

J J

11

11

I' I'

2

3

3

4' 9

9

6' 8'

4' 6' 7' 8'

2

2,420 2,680 1,140 2,700 2,770 3,880 2,320 2,740 1,140 2,790 1,140 2,770 1,320 1,360 0,930

5,200 4,273 7,352 4,485 3,920 3,920 2,450 1,100
32,100

0,930 1,350 14,570

3,750 2,540 7,400 2,670

16,850

1,581

1,575

1,539

1,170 3,750 2,540 4,400 3,040 2,630

18,020

5,000

1,000

1,350

4.600

1,350

0,400

0,400

8,950 0,400

0,200

0,200
0.200

0.650

0.650

5.200 0,400

0,400

0,400 2,300

0,630 4,823 4,650 5,600 7,880 6,797 1,850 1,100 5,890 0,400

0,400

5,890 0,400

0,400 0,090 2,470

0,400 0,090 2,470

0,400 0.100 2,470

3,000 0,400 2,270

0.300

± 0,000

± 0,000

1. 1.

1. 1. 2. 2.

118,93 m2

31,85 m2
9,86 m2

175,23 m2

20,79 m2

30,54 m2

26,63 m2

18,99 m2

12,84 m2 5,11 m2

14.9 m2

78,12 m2

საკადასტრო საზღვარი

ტროტუარის კონტური

წვიმისწყლის სანიაღვრე მილი წვიმისწყლის სანიაღვრე მილი

წვიმისწყლის სანიაღვრე მილი
წვიმისწყლის სანიაღვრე მილი
ჰაერსატარი მილი

შშმპ გადაადგილების პანდუსი

± 0,000

- 0,300

ბალახის არსებული საფარი

m c i r e s a b a n k e to d a r b a z i

H = 6%

კაბინეტი

საწყობი

სან-კვანძი

სან-კვანძი

დერეფანი

საწყობი

h o l i d a l a u n j i

გარდერობი

1

1

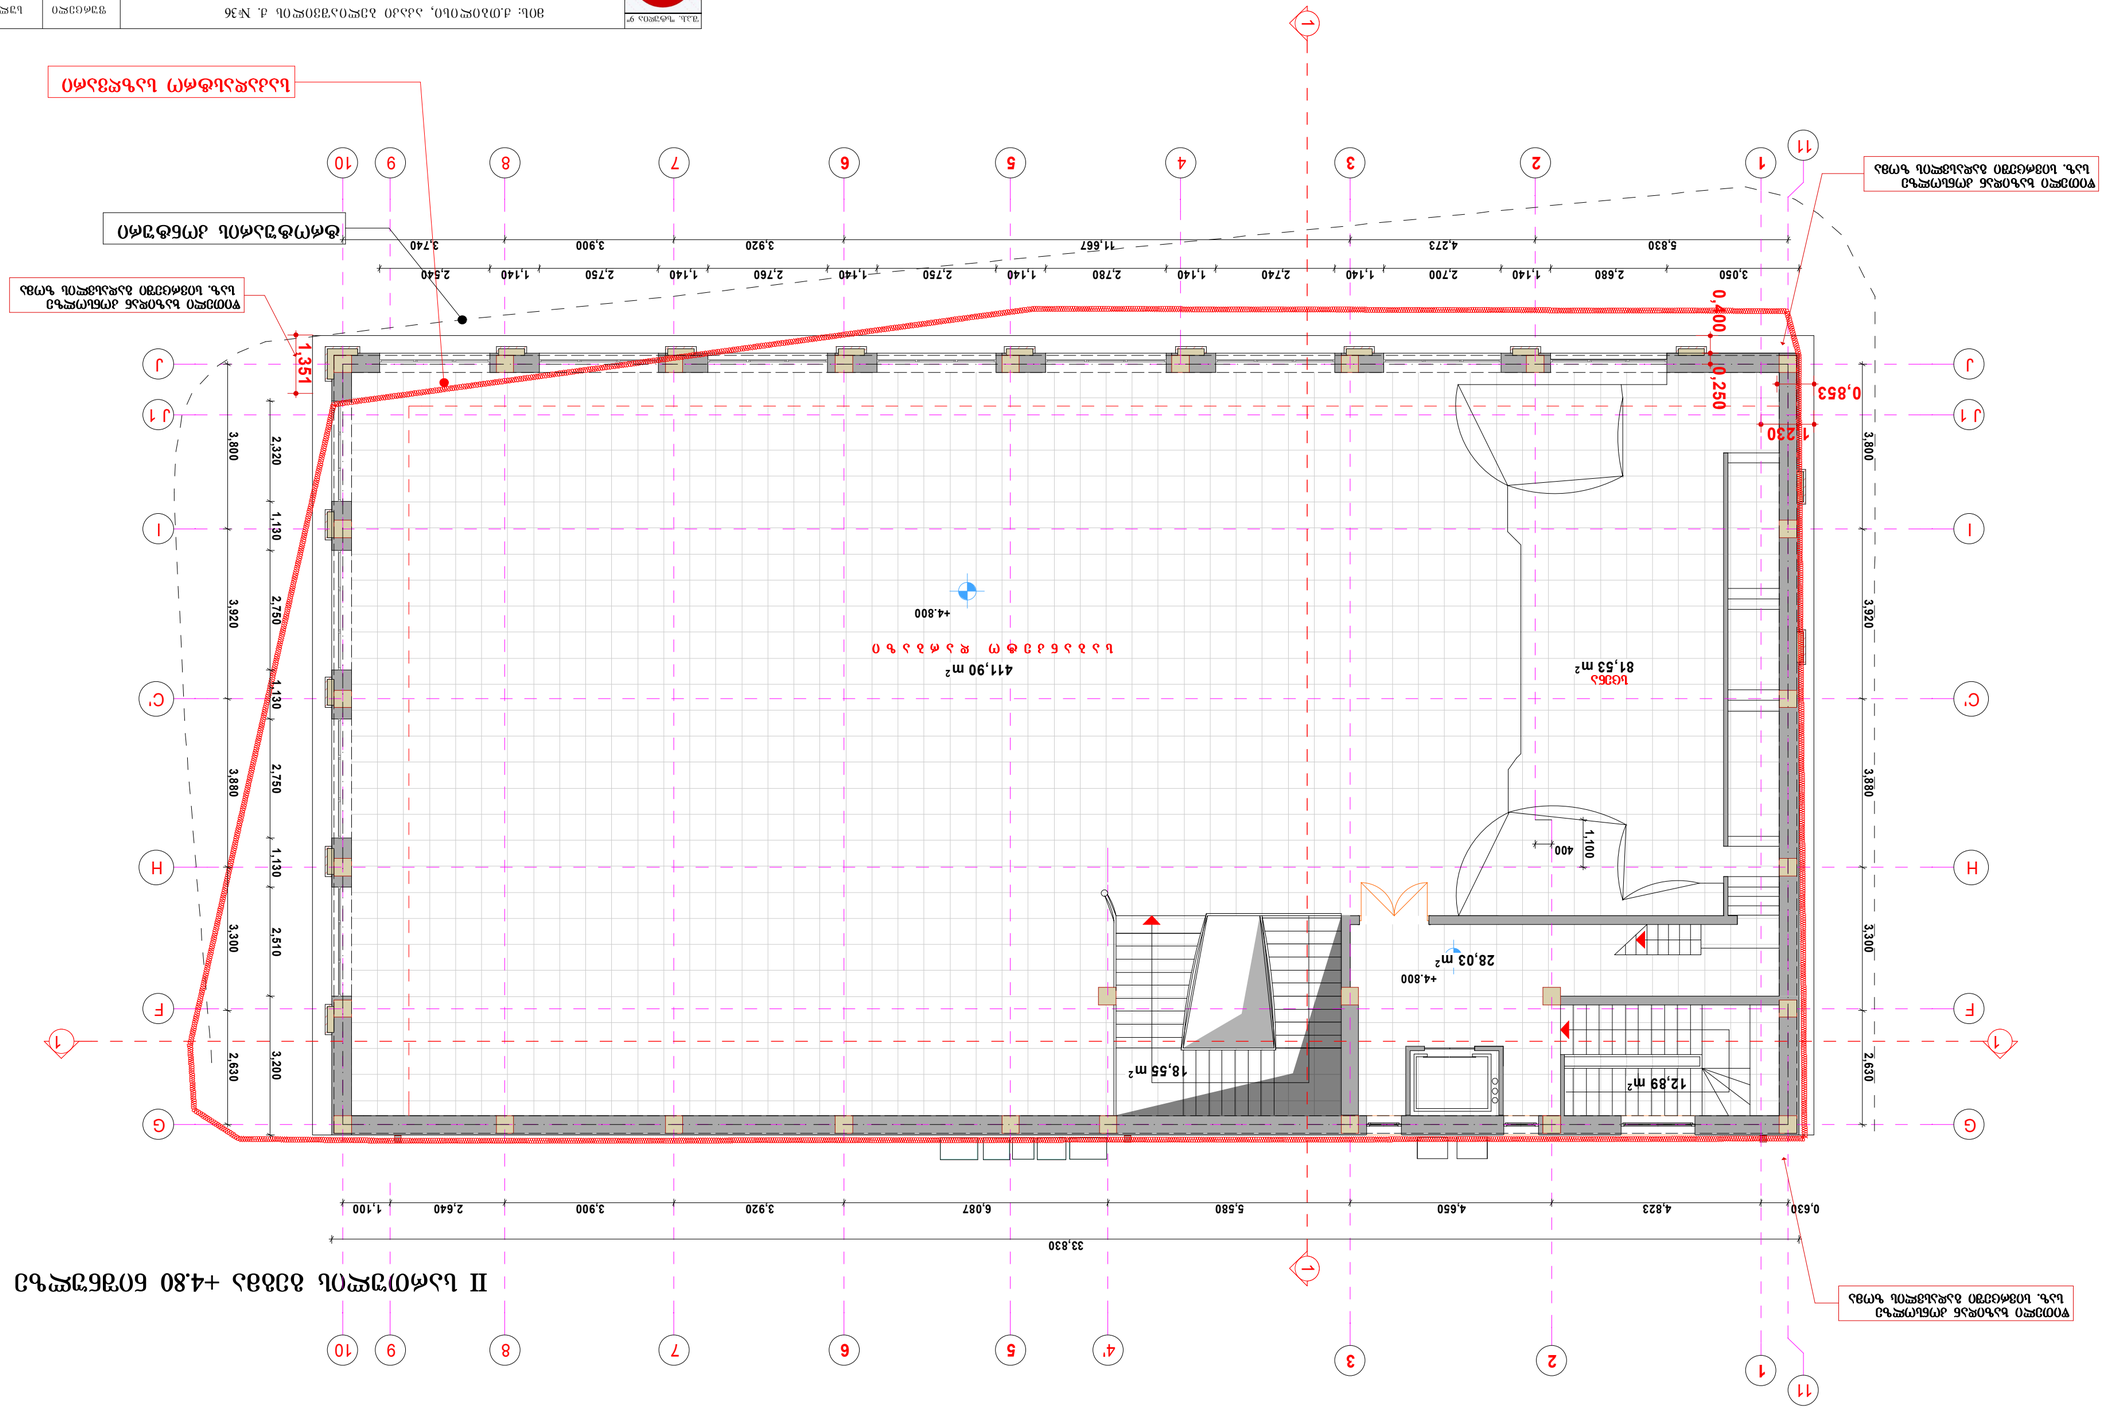

მის: ქ.თბილისი, აკაკი ბელიაშვილის ქ. #36 ფურცელი სულ.

პრო ექტის მთ.არქ.

თა ნამდებობა

კომპ.შესრულ ება გ.დათიაშვილი

a.Cxai Ze

ა.ჩხაი ძე რესტორან "ბაბილო "-ს პროექტი

ხელ მოწერ ა გვარი

ფურცელის
ზომა

m.1:100

საპრ. ხელ მძღვანელ ი A2

II სართულის გეგმა +4.80 ნიშნულზე

II სართულის გეგმა

12,89 m2
18,55 m2

10

10

G G

F F

C' C'

H H

I I

J 1 J 1

J J

11

11

2

3

3

5

5

6

6

4' 7

7

8

8

9

4 9

2

2,320 1,130 2,750 1,130 2,750 1,130 2,510 3,200

3,800 3,920 3,880 3,300 2,630

3,050 2,680 1,140 2,700 1,140 2,740 1,140 2,780 1,140 2,750 1,140 2,760 1,140 2,750 1,140 2,540

5,830 4,273 11,667 3,920 3,900 3,740

3,800 3,920 3,880 3,300 2,630

0,630 4,823 4,650 5,580 6,087 3,920 3,900 2,640 1,100

33,830

1,351

400

1,100

0,853

0,400 0,250

1,230

+4.800

+4.800

2 2

14 14

1 1

1 1

411,90 m2

28,03 m2

81,53 m2

საკადასტრო საზღვარი

ტროტუარის კონტური

წითელი ხაზიდან კონსოლზე
საზ. სივრცეში გადასვლის ზომა

წითელი ხაზიდან კონსოლზე
საზ. სივრცეში გადასვლის ზომა

წითელი ხაზიდან კონსოლზე
საზ. სივრცეში გადასვლის ზომა

s a b a n k e t o d a r b a z i

სცენა

1

1

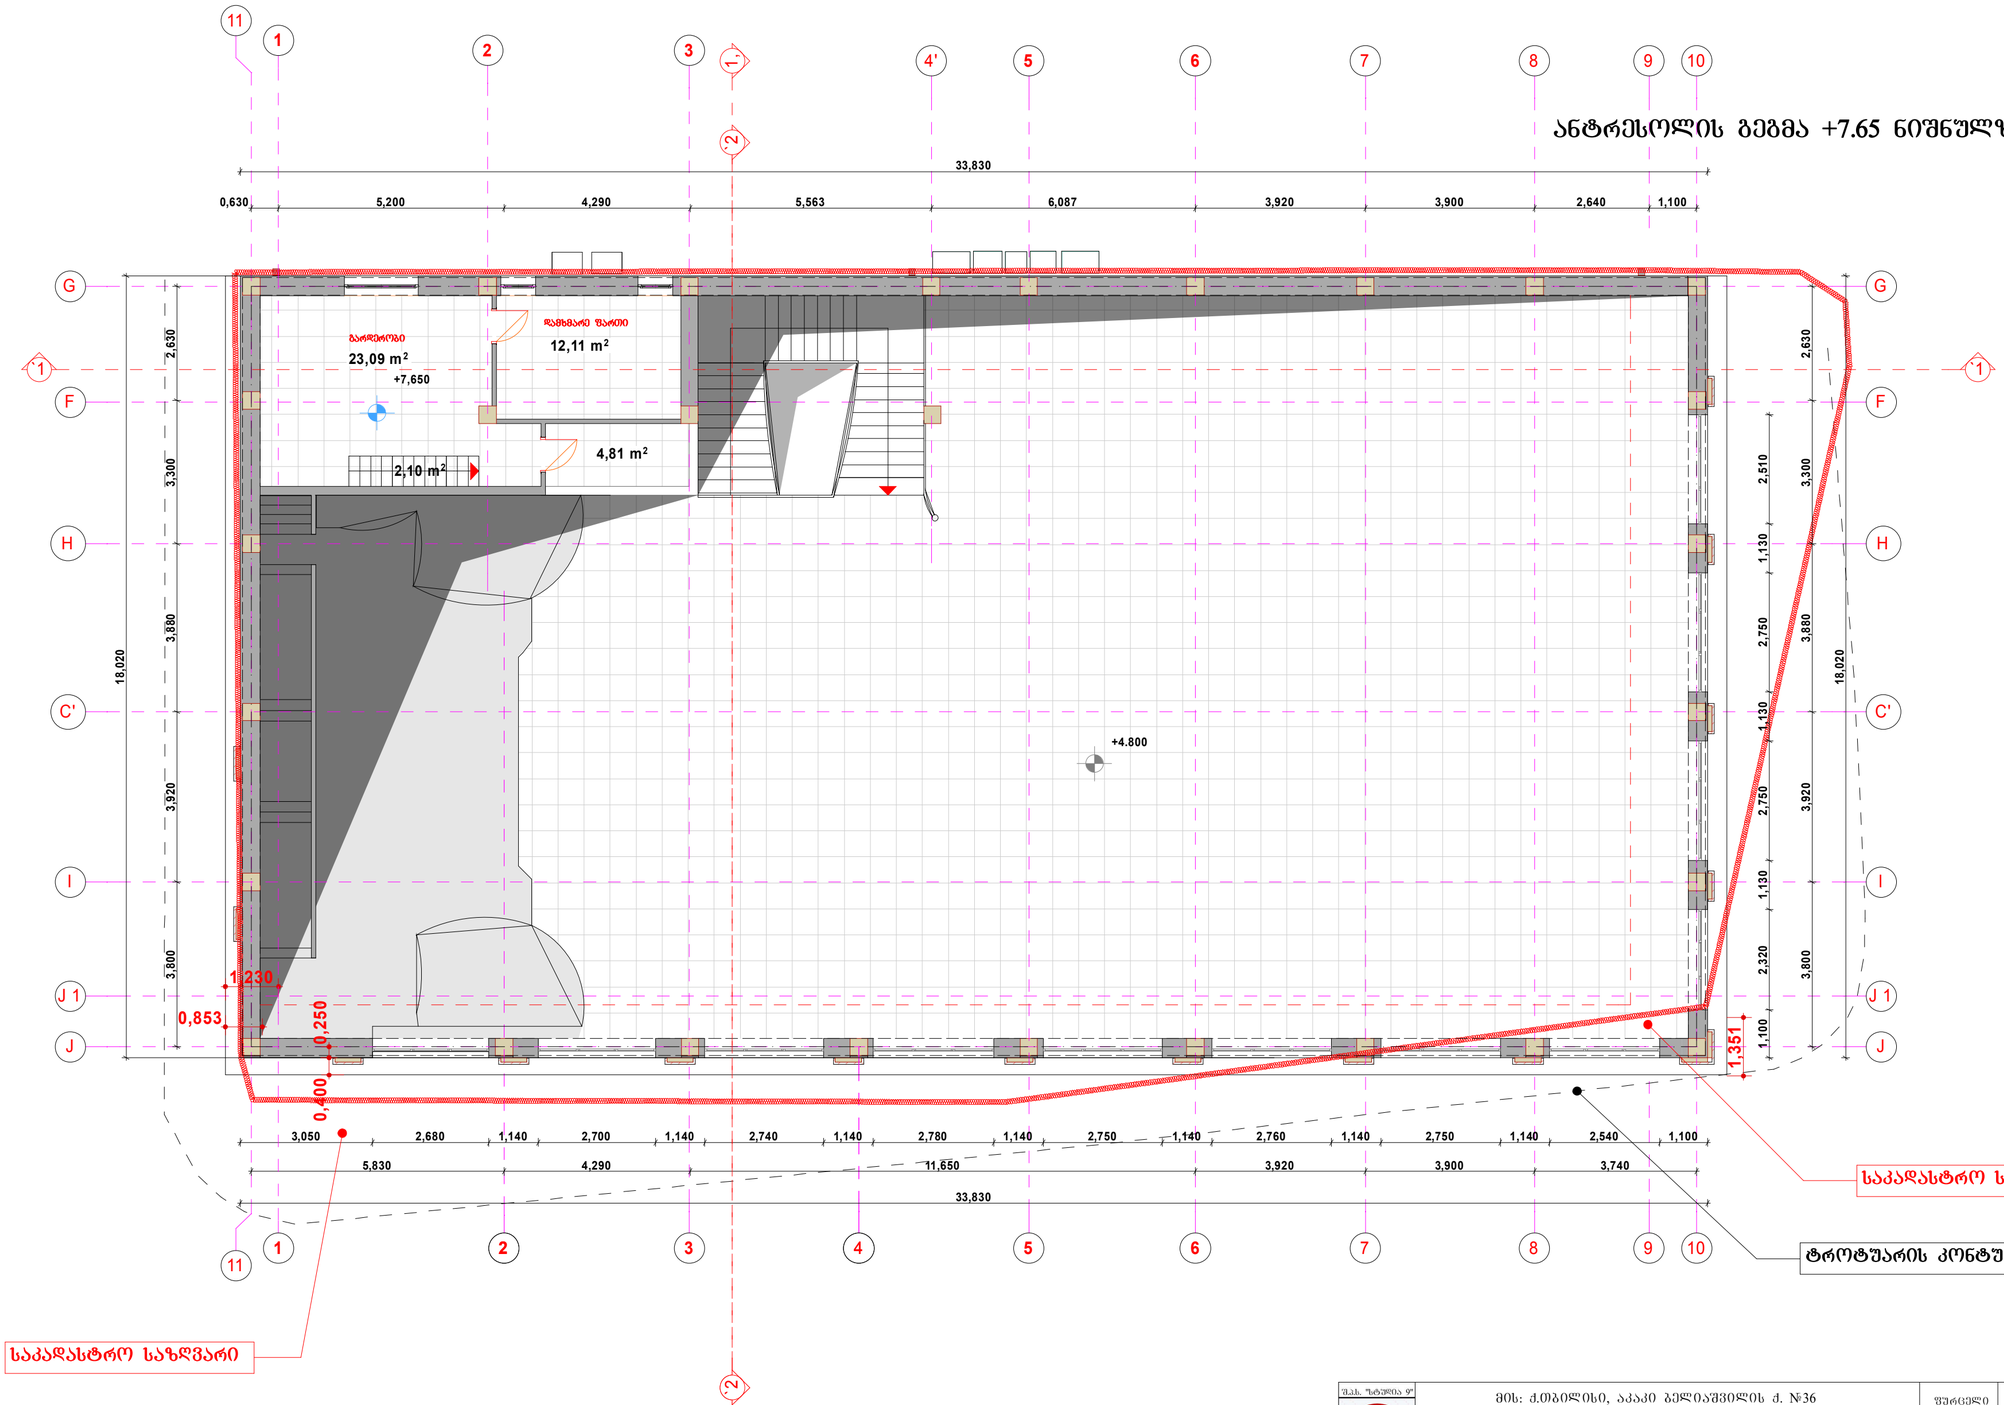

მის: ქ.თბილისი, აკაკი ბელიაშვილის ქ. #36 ფურცელი სულ.

პრ ოე ქტის მთ.არქ.

თანა მდებო ბა

კო მპ.შესრულ ებ ა გ.დათიაშვილი

ა.ჩხაიძე

ა.ჩხაიძე რესტორან "ბაბილო "-ს პროექტი

ხელ მოწ ერა გვარი

ფურცელის
zo ma

m.1:100

საპრ. ხელ მძღვან ელ ი A2

ანტრესოლის გეგმა +7.65 ნიშნულზე

ანტრესოლის გეგმა

2,10 m2

G G

F F

C' C'

H H

I I

J 1 J 1

J J

10

10

11

11

2 4

3

3

5

5

6

6

4' 7

7

8

8

9

9

2

1,100 2,320 1,130 2,750 1,130 2,750 1,130 2,510

3,800 3,920 3,880 3,300 2,630

18,020

3,050 2,680 1,140 2,700 1,140 2,740 1,140 2,780 1,140 2,750 1,140 2,760 1,140 2,750 1,140 2,540 1,100

5,830 4,290 11,650 3,920 3,900 3,740

33,830

3,800 3,920 3,880 3,300 2,630

18,020

0,630 5,200 4,290 5,563 6,087 3,920 3,900 2,640 1,100

33,830

1,351

0,853

0,400 0,250

1,230

+7,650

+4.800

1, 1,

` 1 `1 `2 `2

4,81 m2

12,11 m2
23,09 m2

საკადასტრო საზღვარი

ტროტუარის კონტური

საკადასტრო საზღვარი

დამხმარე ფართი
გარდერობი

1

1

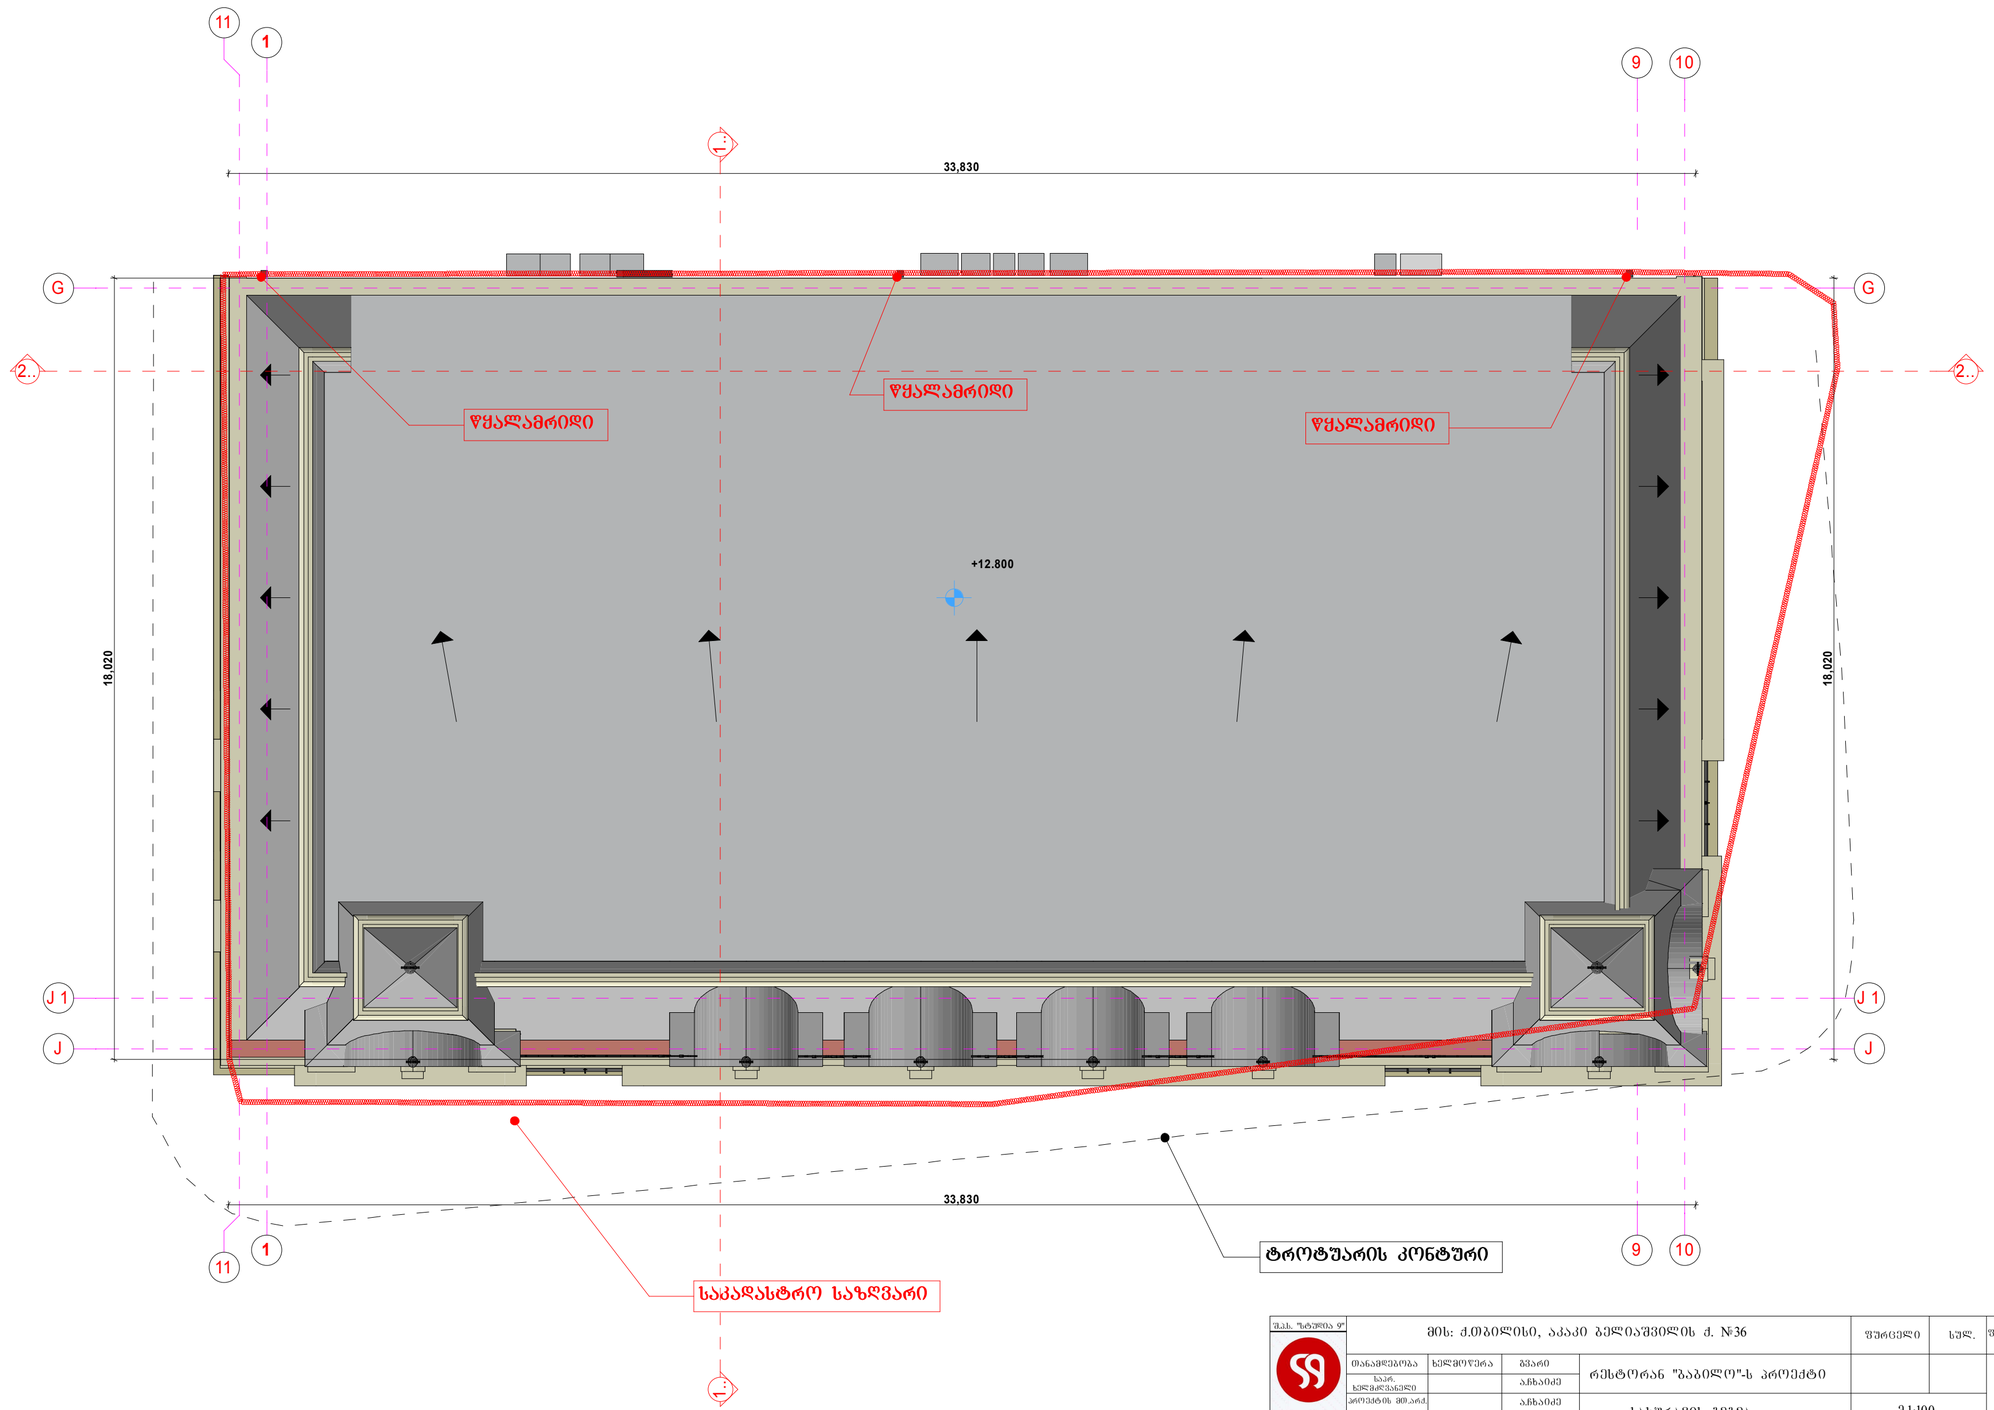

მის: ქ.თბილისი, აკაკი ბელიაშვილის ქ. #36 ფურცელი სულ.

პრო ექტ ის მთ.არქ.

თანამდებობა

კომ პ.შესრულ ება გ.დათიაშვილი

ა.ჩხაიძე

ა.ჩხაიძე

სახურავის გეგმა

რესტორან "ბაბილო "-ს პროექტი

ხელ მოწერ ა გვარი

ფურცელის
ზომა

m.1:100

საპრ. ხელ მძღვანელი A2

სახურვის გეგმა +12.80 ნიშნულზე

10

10

G G

J 1 J 1

J J

11

11

9

9

18,020

33,830

18,020

33,830

+12.800

1.. 1..

2.. 2.. წყალამრიდი

წყალამრიდი წყალამრიდი

ტროტუარის კონტური

საკადასტრო საზღვარი

1

1