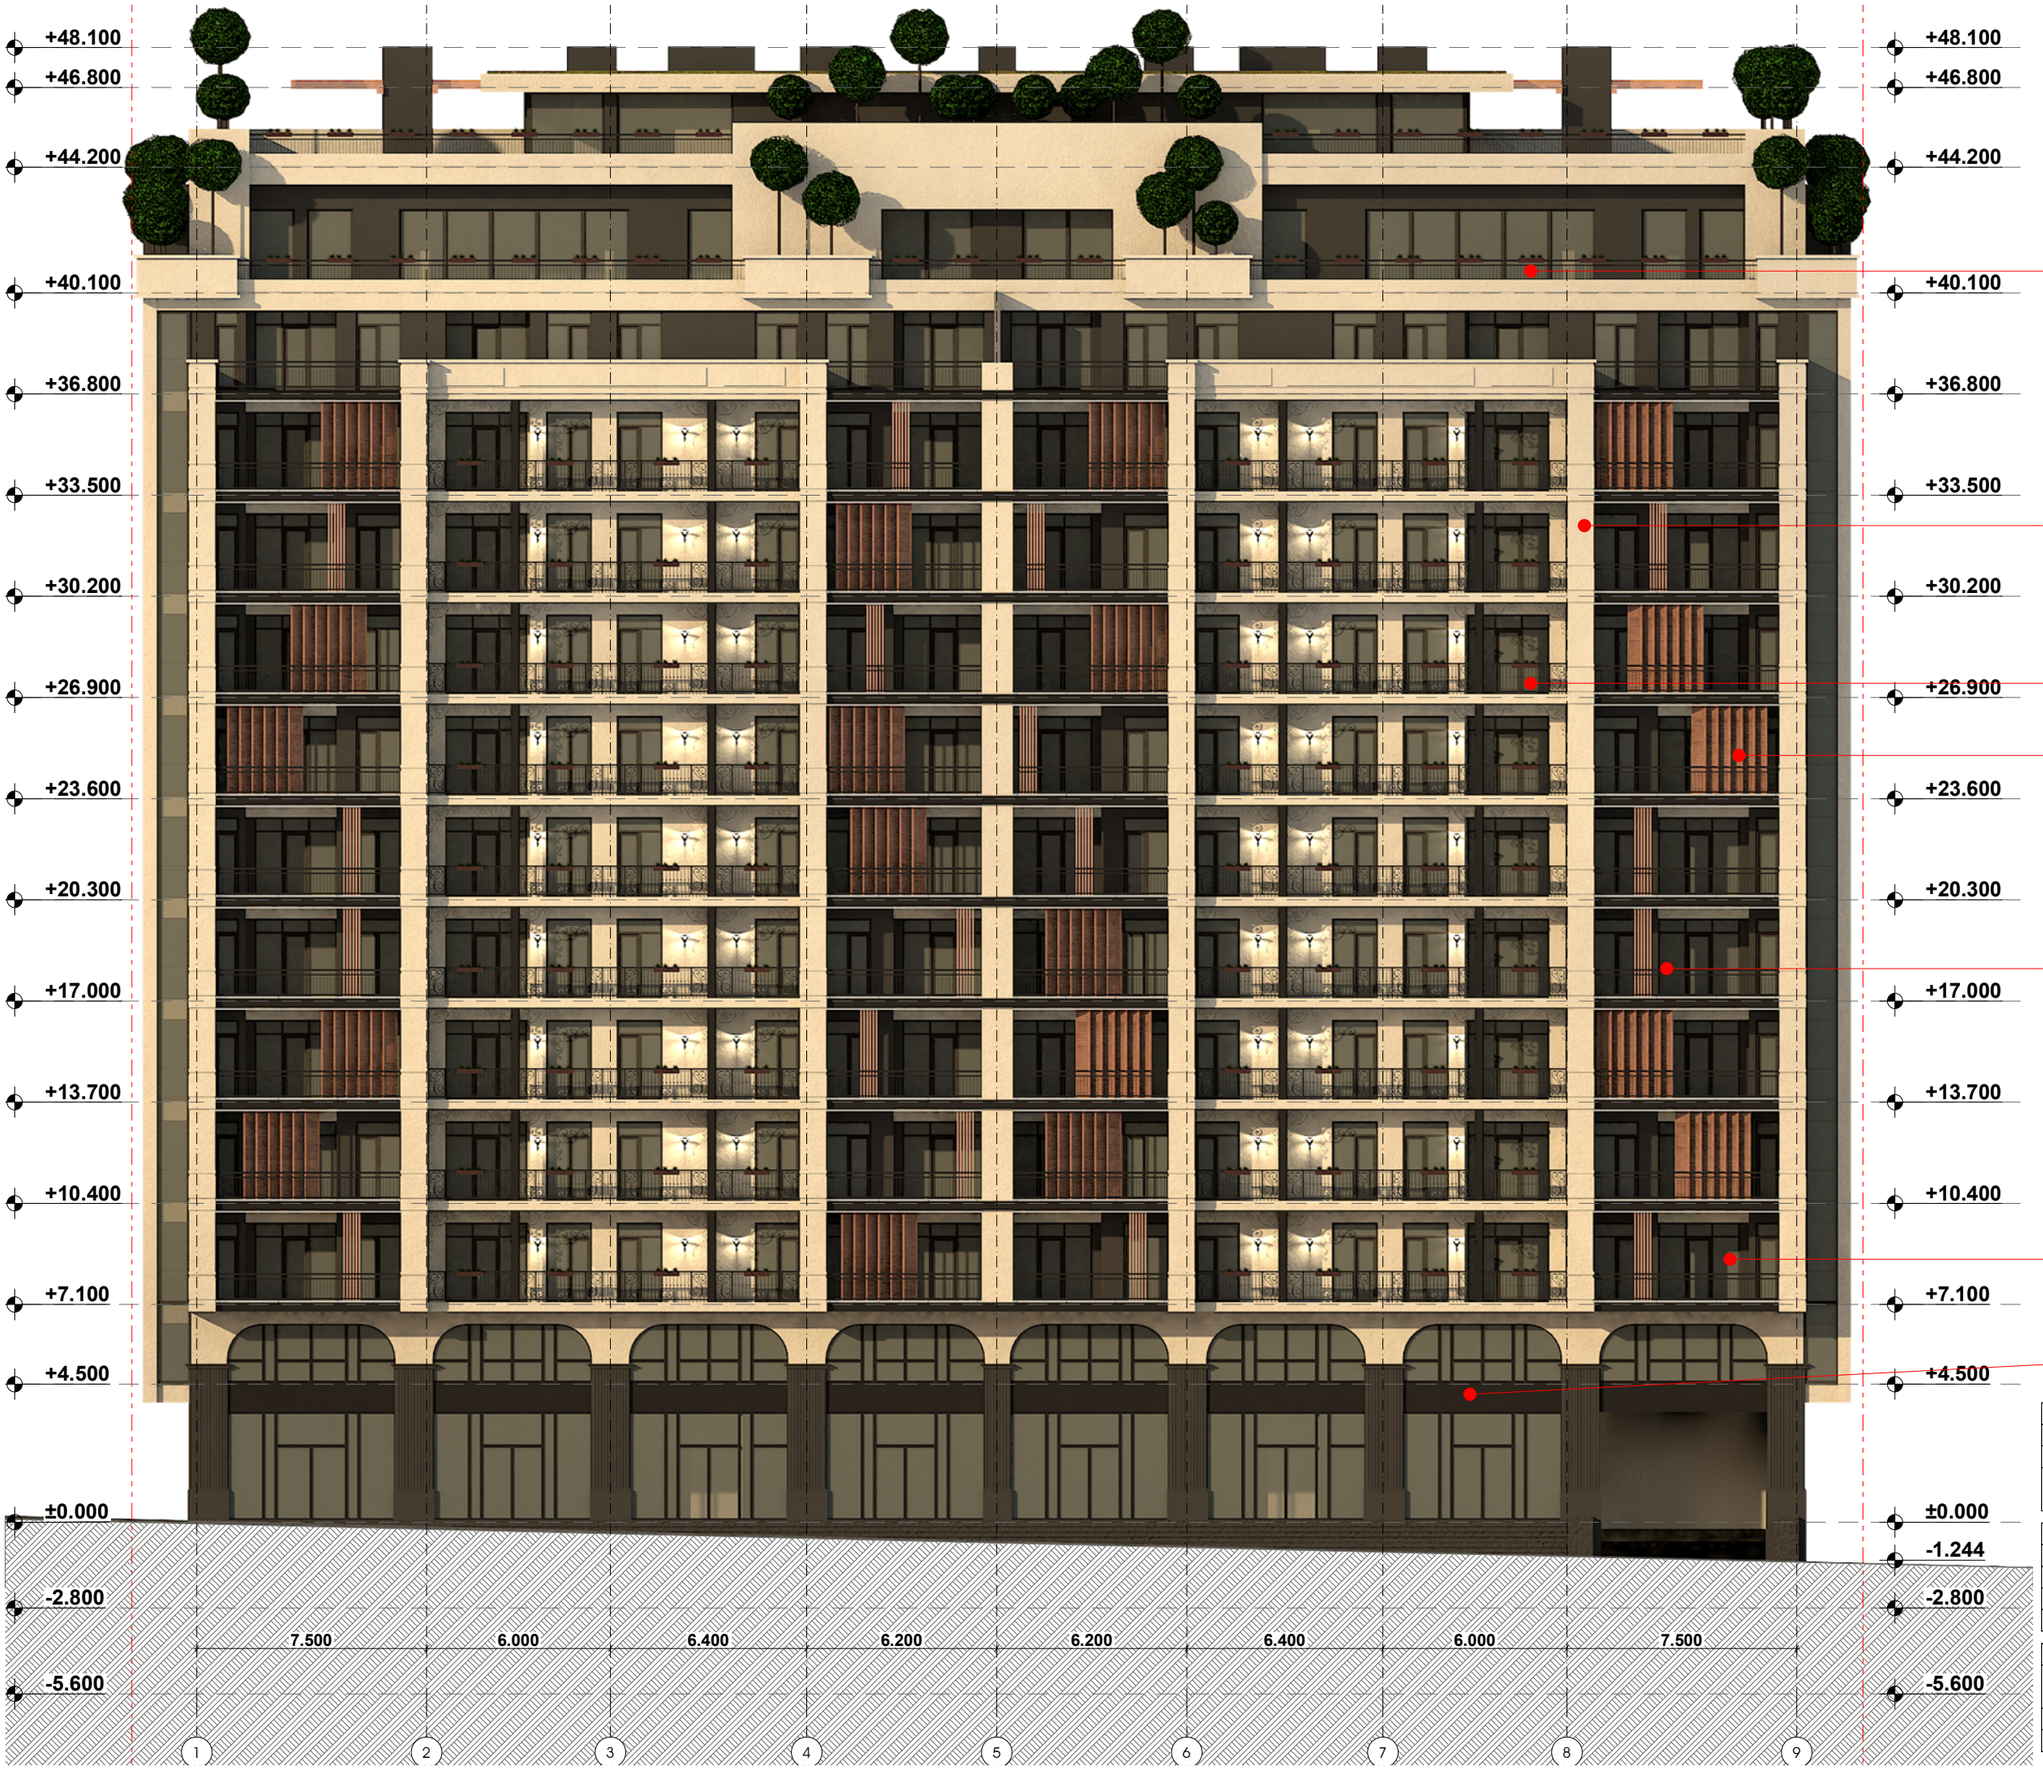

დამკვეთი	შ.პ.ს. "დემაჯს ბაგები"
მისამართი	წყნეთის გზპ. 15-17
პროექტის სახელი	
მრავალბინიანი საცხოვრებელი სახლი	

თანამდებობა	გვარი	ხელმოწერა
დირექტორი	ვ. ცომაია	
მთ. არქიტექტორი	ვ. ცომაია	
დამმუშავ.	ვ. ცომაია	
კონსტრუქტორი	ა. ცომაია	

მასშტაბი	ნახაზის დასახელება
1:200	ფასადი 1-9 ღერძებში
სტადია	ფურცლის № / ფურცლები
მ.პ.	



დამკვეთი	შ.პ.ს. "დემაქს ბაგები"
მისამართი	წყნეთის გზატ. 15-17
პროექტის სახელი	
მრავალბინიანი საცხოვრებელი სახლი	

თანამდებობა	გვარი	ხელმოწერა
დირექტორი	ვ. ცომაია	
მთ. არქიტექტორი	ვ. ცომაია	
დაამუშავა	ვ. ცომაია	
კონსტრუქტორი	კ. ცომაია	

მასშტაბი	ნახაზის დასახელება	
1:200	ფასადი 9-1 ღერძებში	
სტადია	ფურცლის №	ფურცლები
მ.პ.		

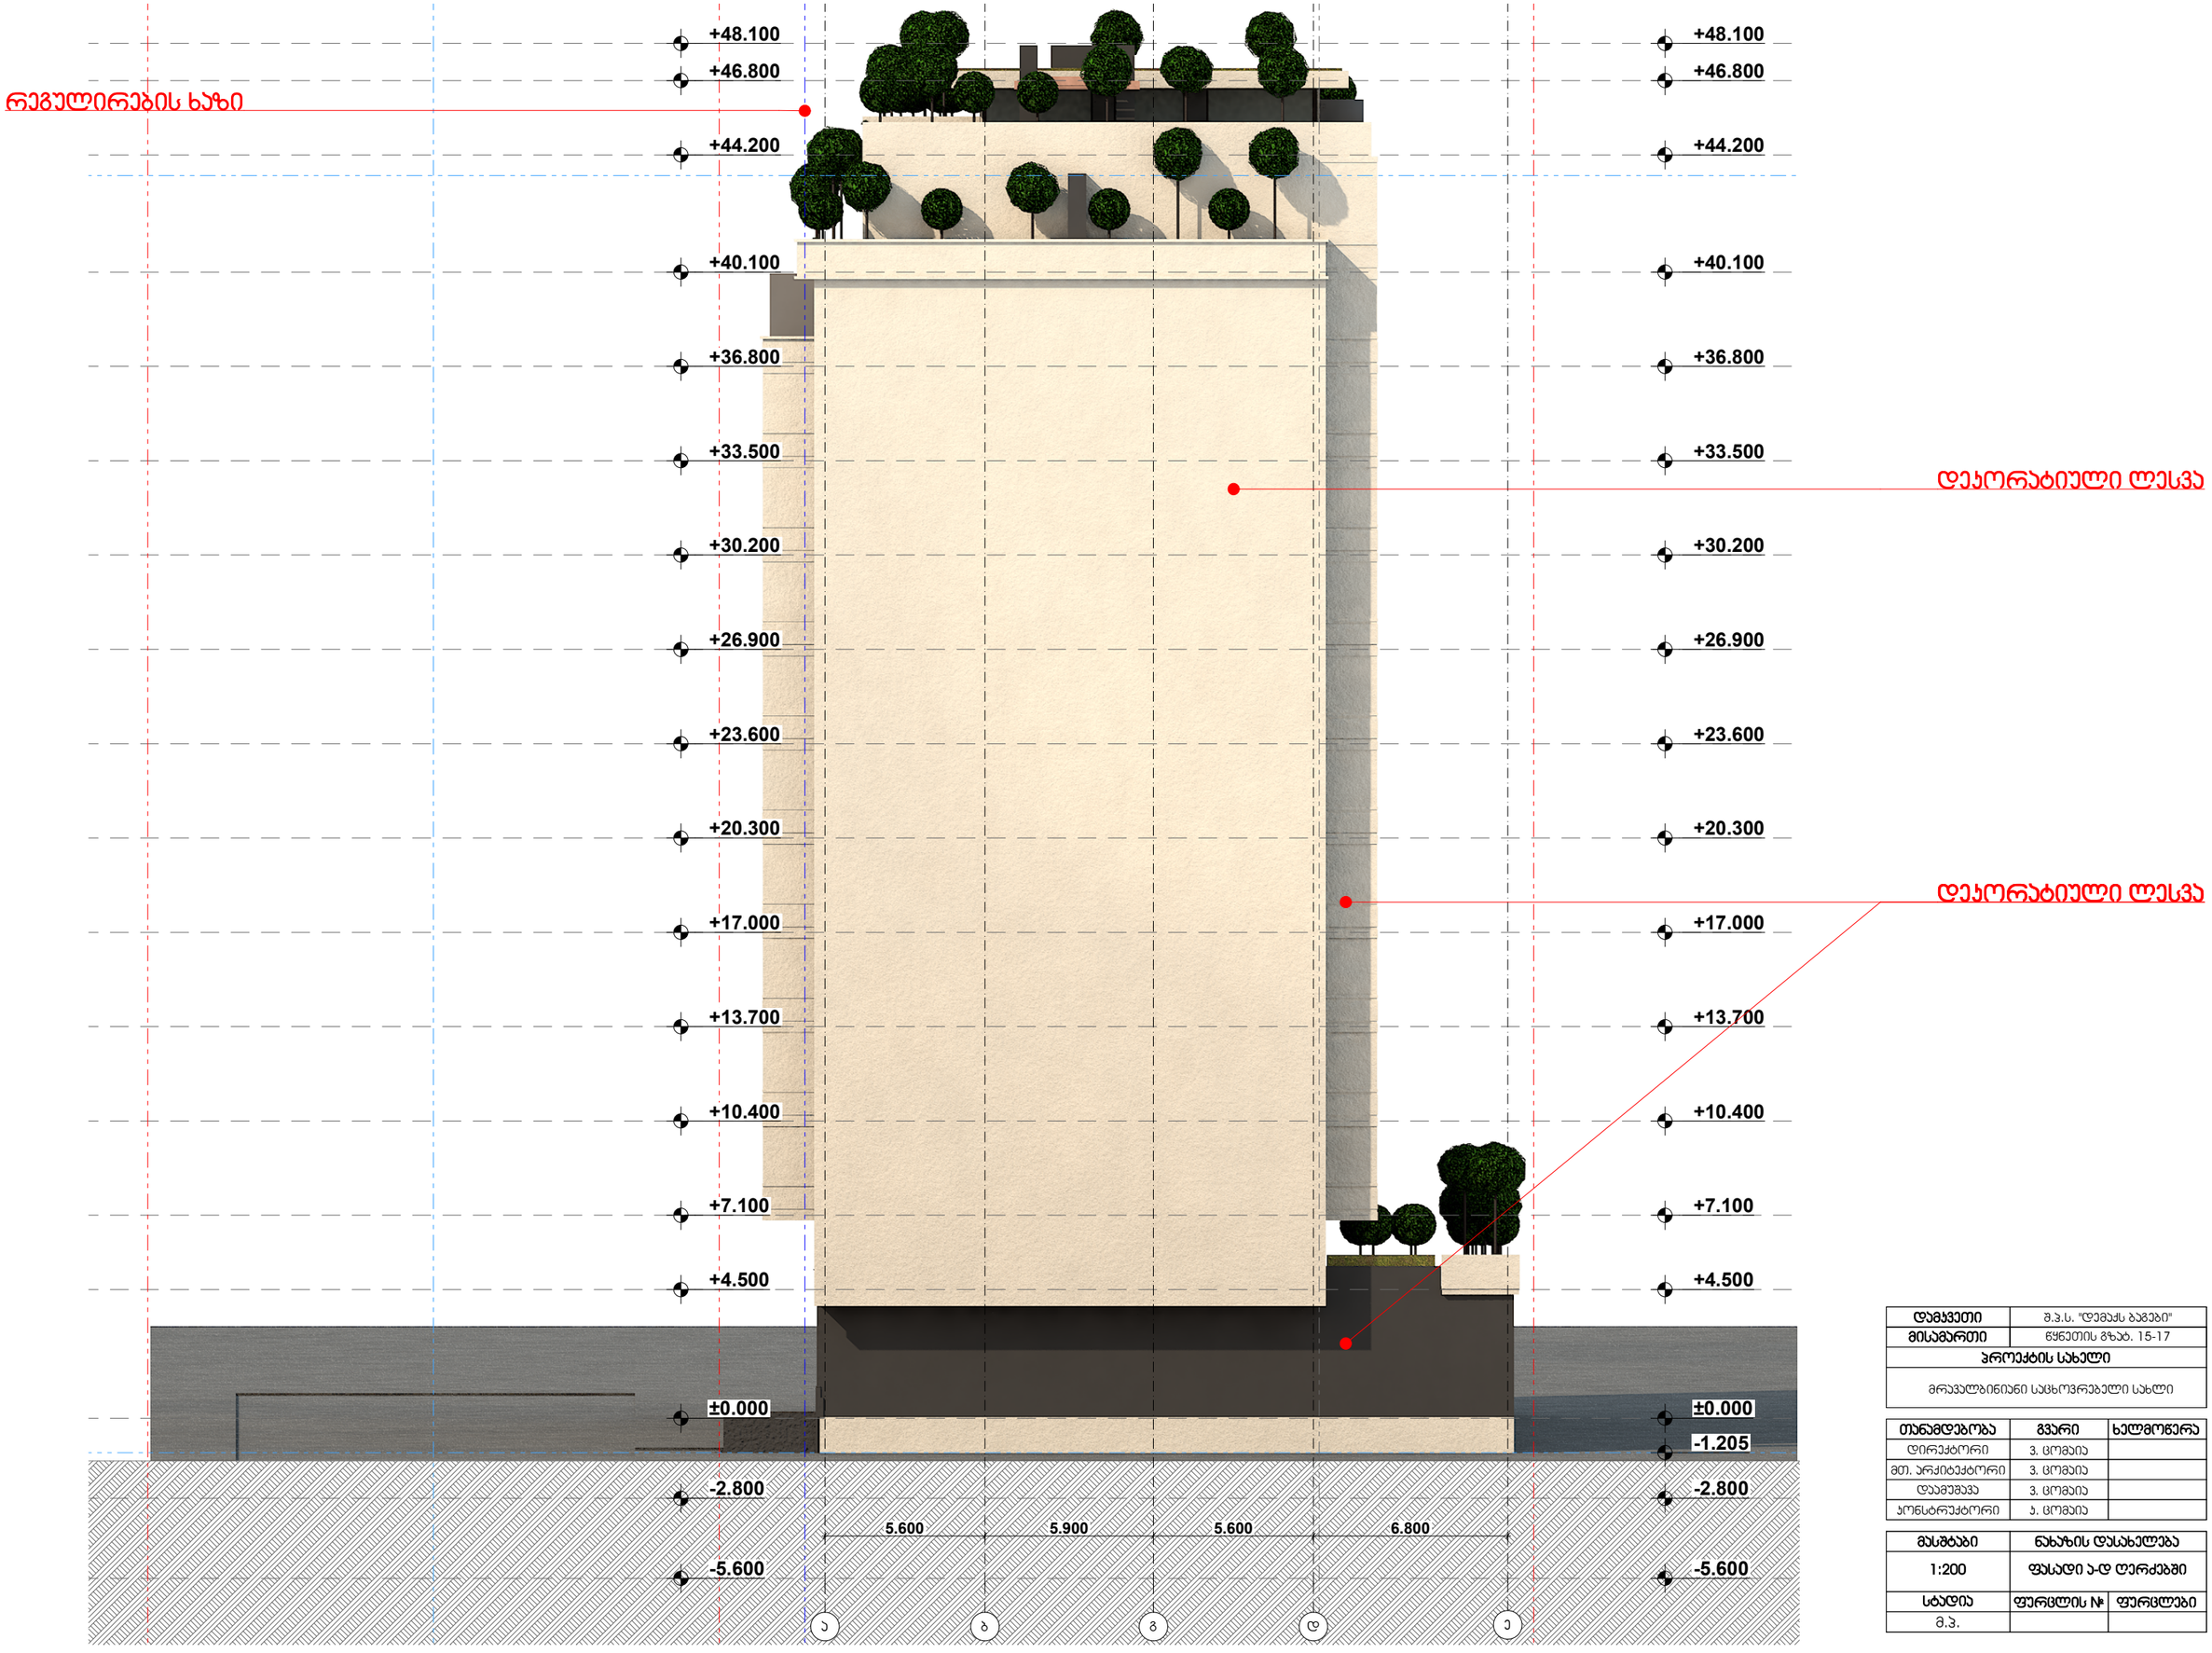

დამკვეთი	შ.პ.ს. "დემაჯს ბაგები"
მისამართი	წყნეთის გზაბ. 15-17
პროექტის სახელი	
მრავალბინიანი საცხოვრებელი სახლი	

თანამდებობა	გვარი	ხელმოწერა
დირექტორი	ვ. ცომაია	
მთ. არქიტექტორი	ვ. ცომაია	
დამფუძნე	ვ. ცომაია	
კონსტრუქტორი	ა. ცომაია	

მასშტაბი	ნახაზის დასახელება	
1:200	ფასადი ა-დ ღერძებში	
სტადია	ფურცლის №	ფურცლები
მ.პ.		

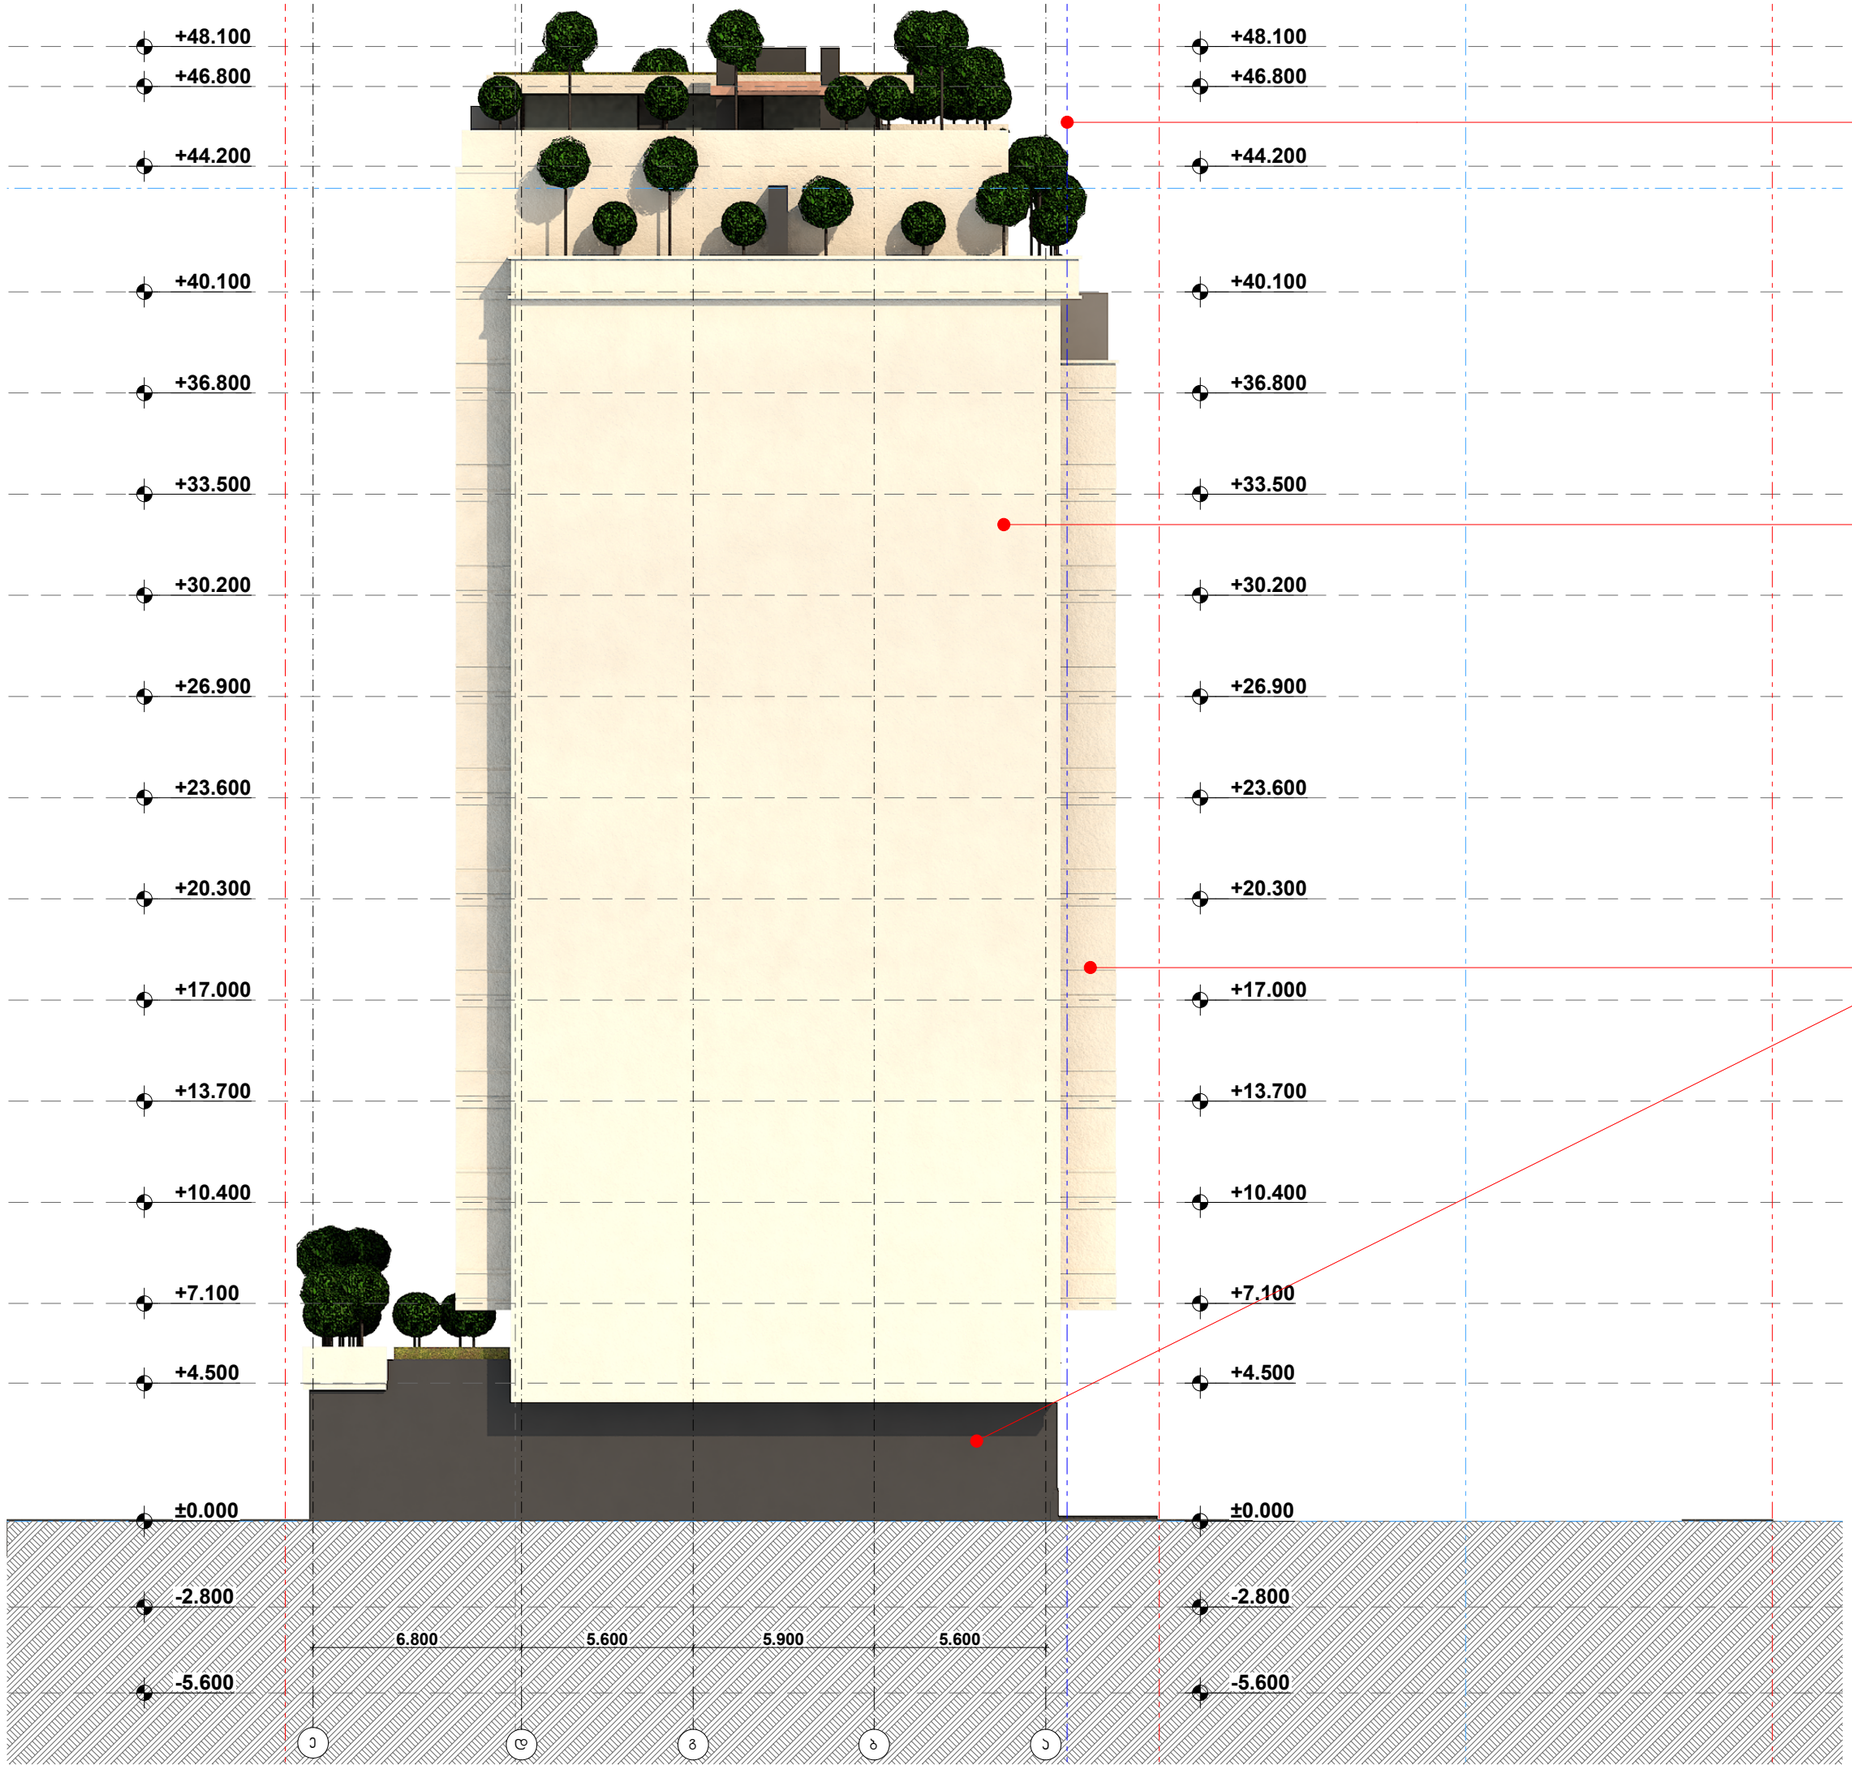

დამკვეთი	შ.პ.ს. "დემაძს ბაგები"
მისამართი	წყნეთის გზაბ. 15-17
პროექტის სახელი	
მრავალბინიანი საცხოვრებელი სახლი	

თანამდებობა	გვარი	ხელმოწერა
დირექტორი	ვ. ცომაია	
მთ. არქიტექტორი	ვ. ცომაია	
დამფუძნა	ვ. ცომაია	
კონსტრუქტორი	ა. ცომაია	

მასშტაბი	ნახაზის დასახელება	
1:200	ფასადი დ-ა ღერძებში	
სტადია	ფურცლის №	ფურცლები
მ.პ.		